



令和3年度

施設の配置図	縮尺 0 10 20 30 40 m	1/1,000	学校名 蒲生小学校	調査番号			整理番号
				(都道府県) 1 1	(市町村) 2 2 2	(学校) 1 0 6 8	

凡 例	
建 物	
(未)	未とりこわし建物
(危)	危険建物
(借)	借用建物
(一)	一時使用建物
(屋外)	屋外教育環境整備整備事業によるもの
建物以外の工作物	
(自)	自転車置場
(倉)	倉庫
(吹)	吹き抜けの渡廊下
(温)	温室
(撲)	相撲場
(バ)	バックネット
(テ)	鉄棒
(門)	正門・通用門
(動)	動物小屋
(囲)	囲障
(水)	ポンプ室

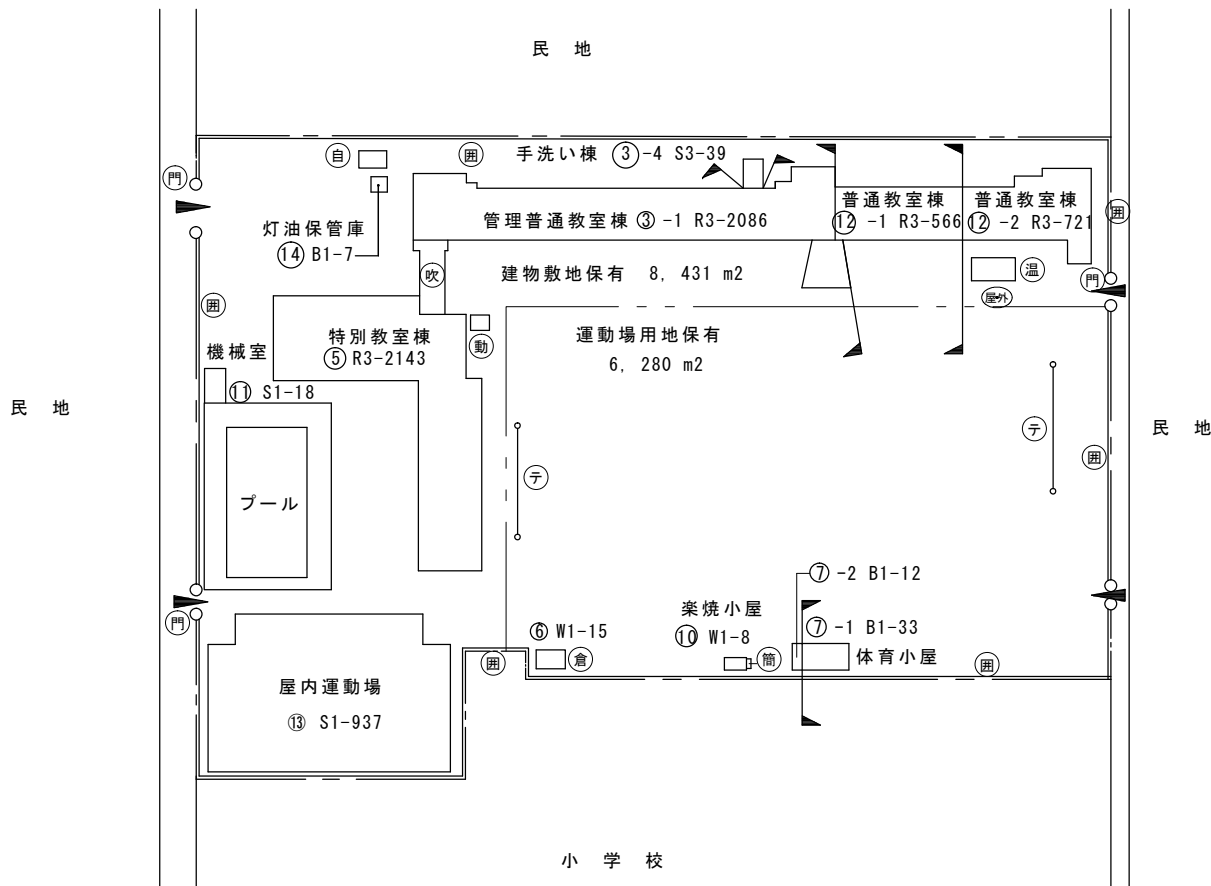

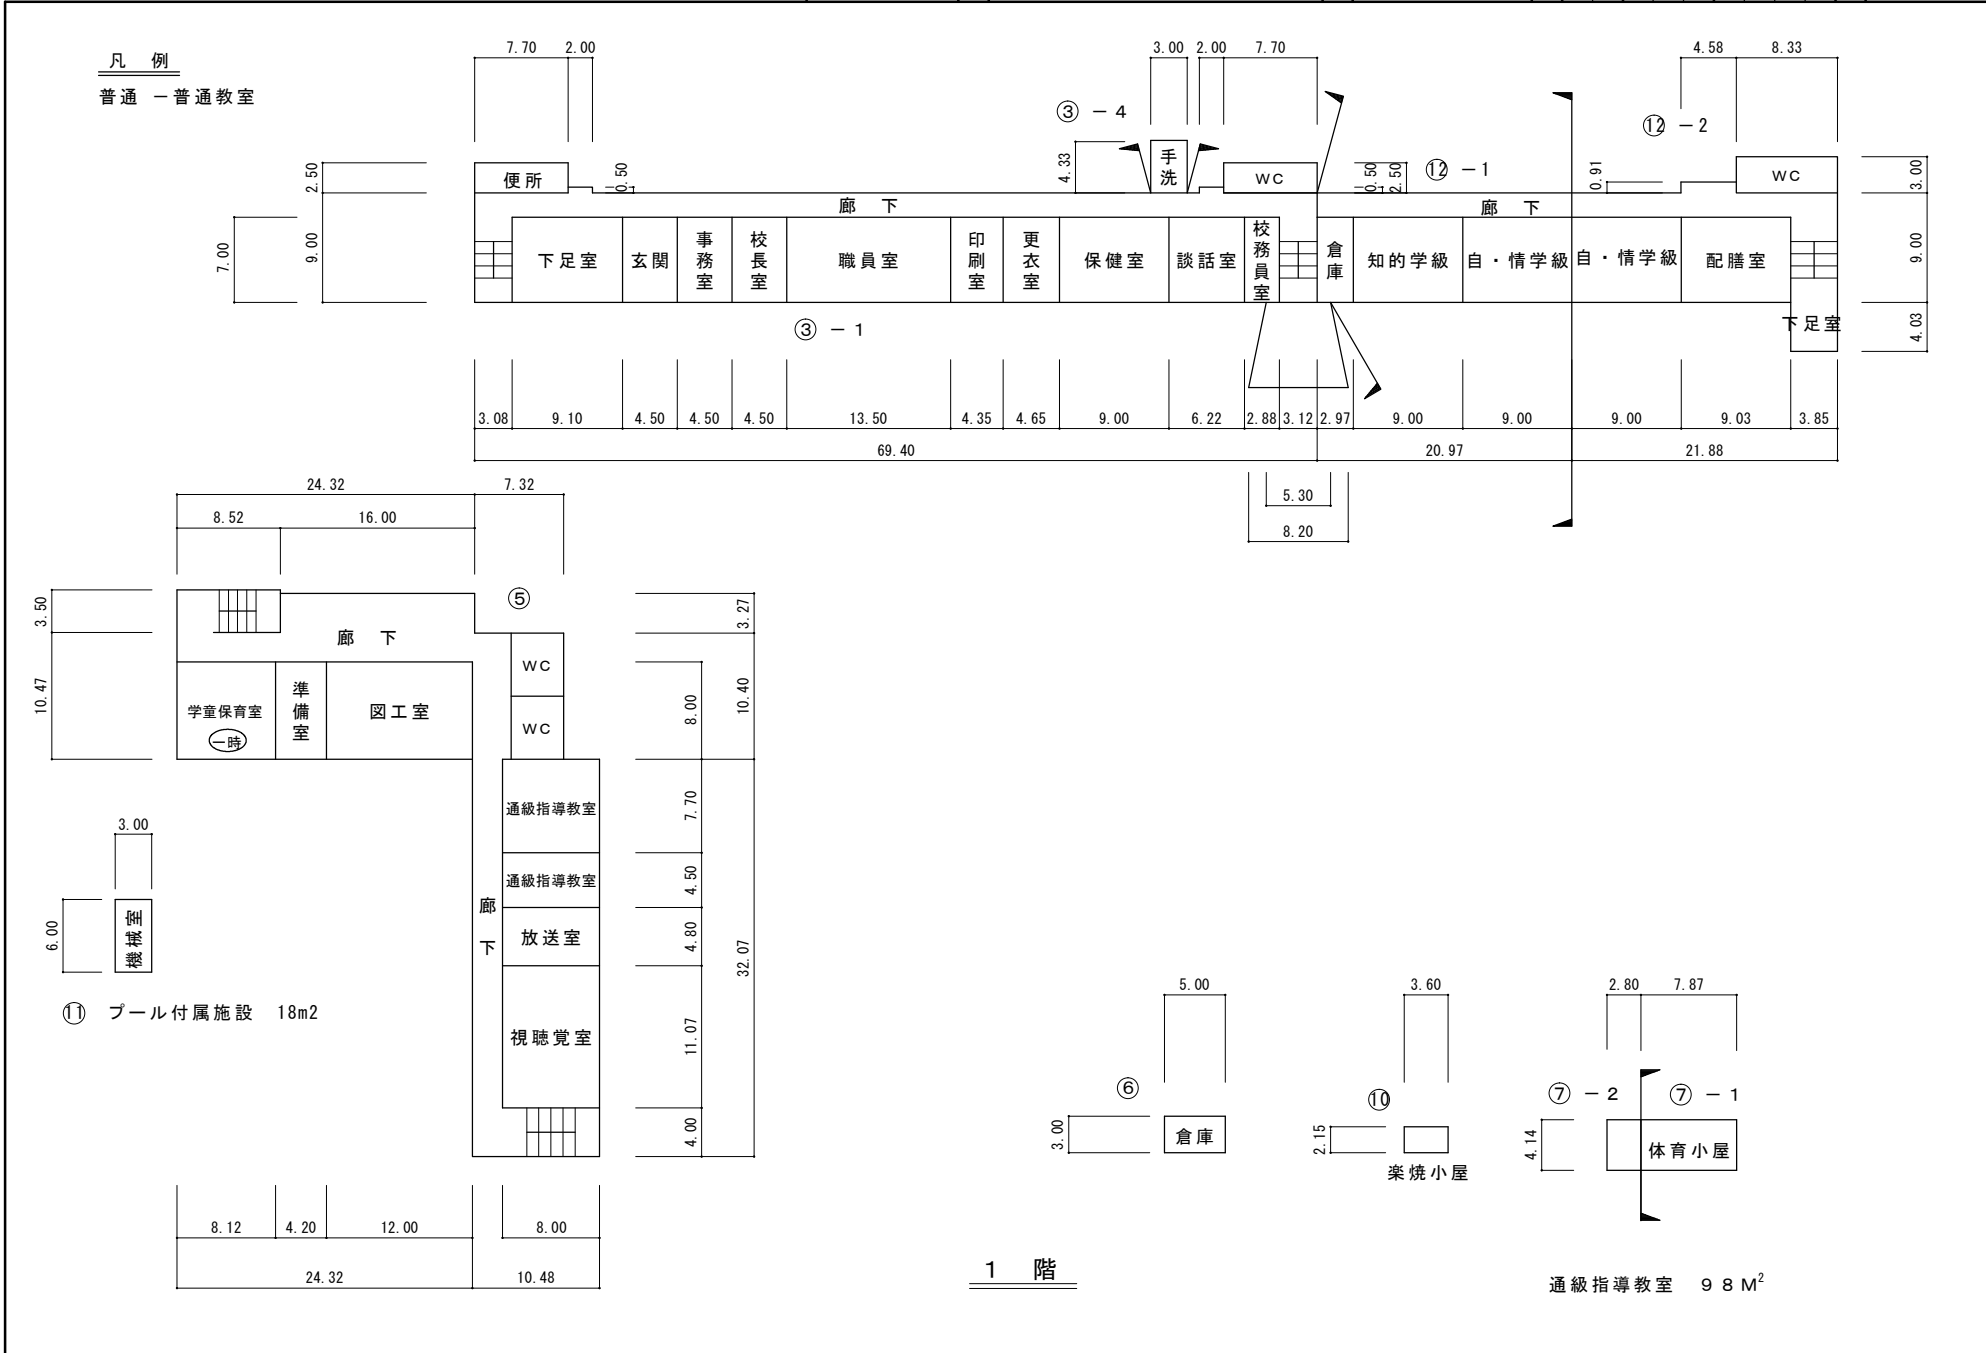


令和3年度

平面図	縮尺	1/500 0 5 10 15 20 m	学校名	蒲生小学校	調査番号		整理番号	
					(都道府県)	(市町村)	(学校)	
					1 1	2 2	2 2	1 0 6 8

凡例

普通 - 普通教室


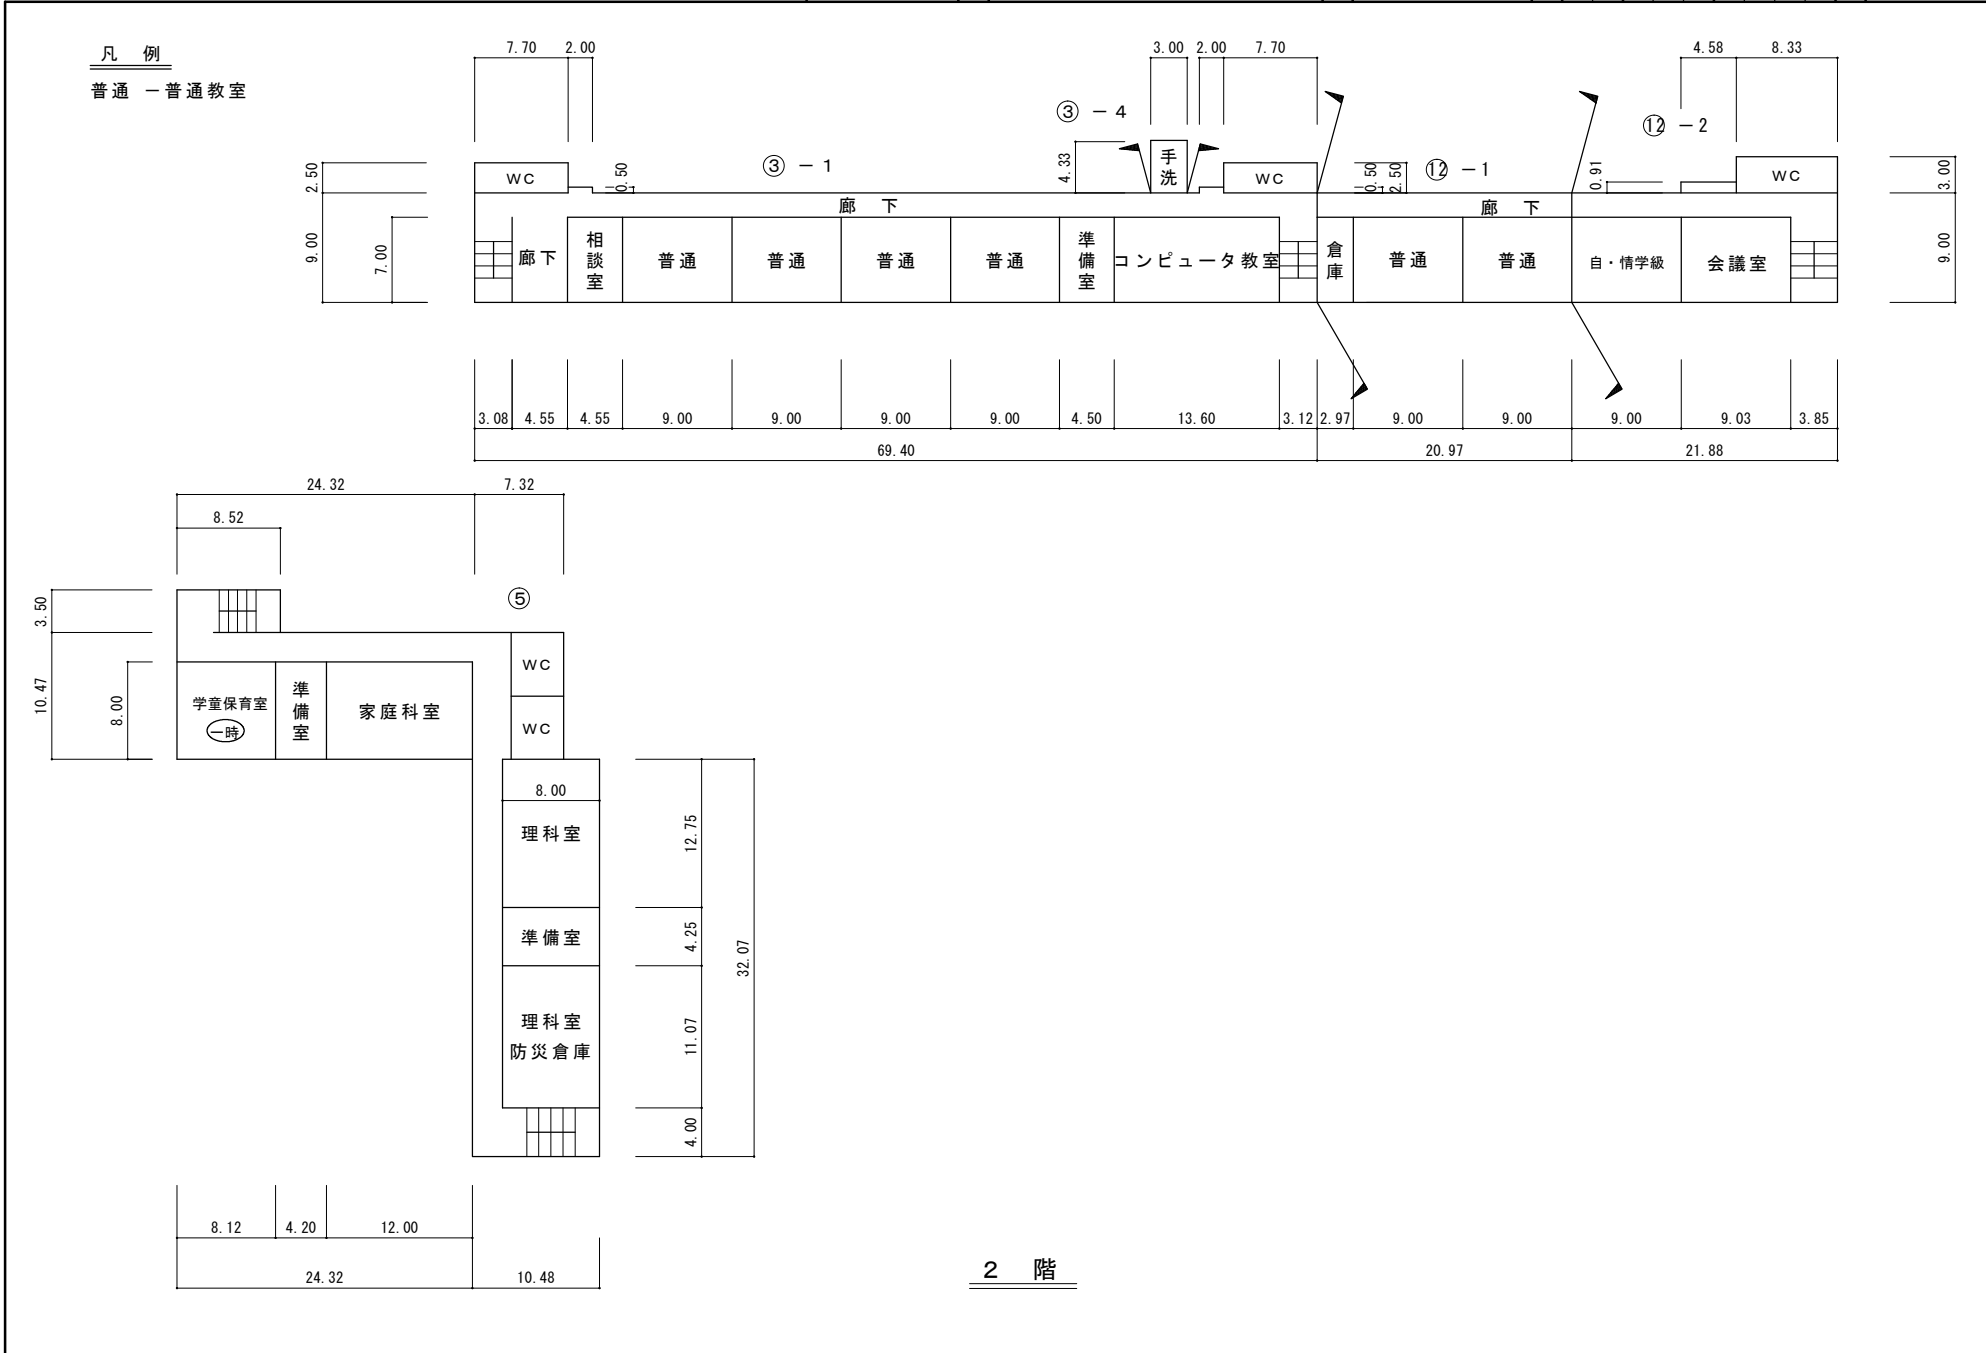


令和3年度

平面図	縮尺	1/500 0 5 10 15 20 m	学校名	蒲生小学校	調査番号		整理番号	
					(都道府県)	(市町村)	(学 校)	
					1 1	2 2	2 2	1 0 6 8


凡例

普通 - 普通教室

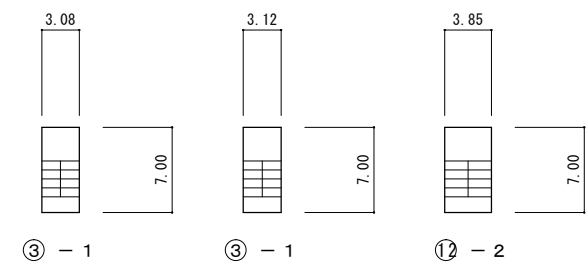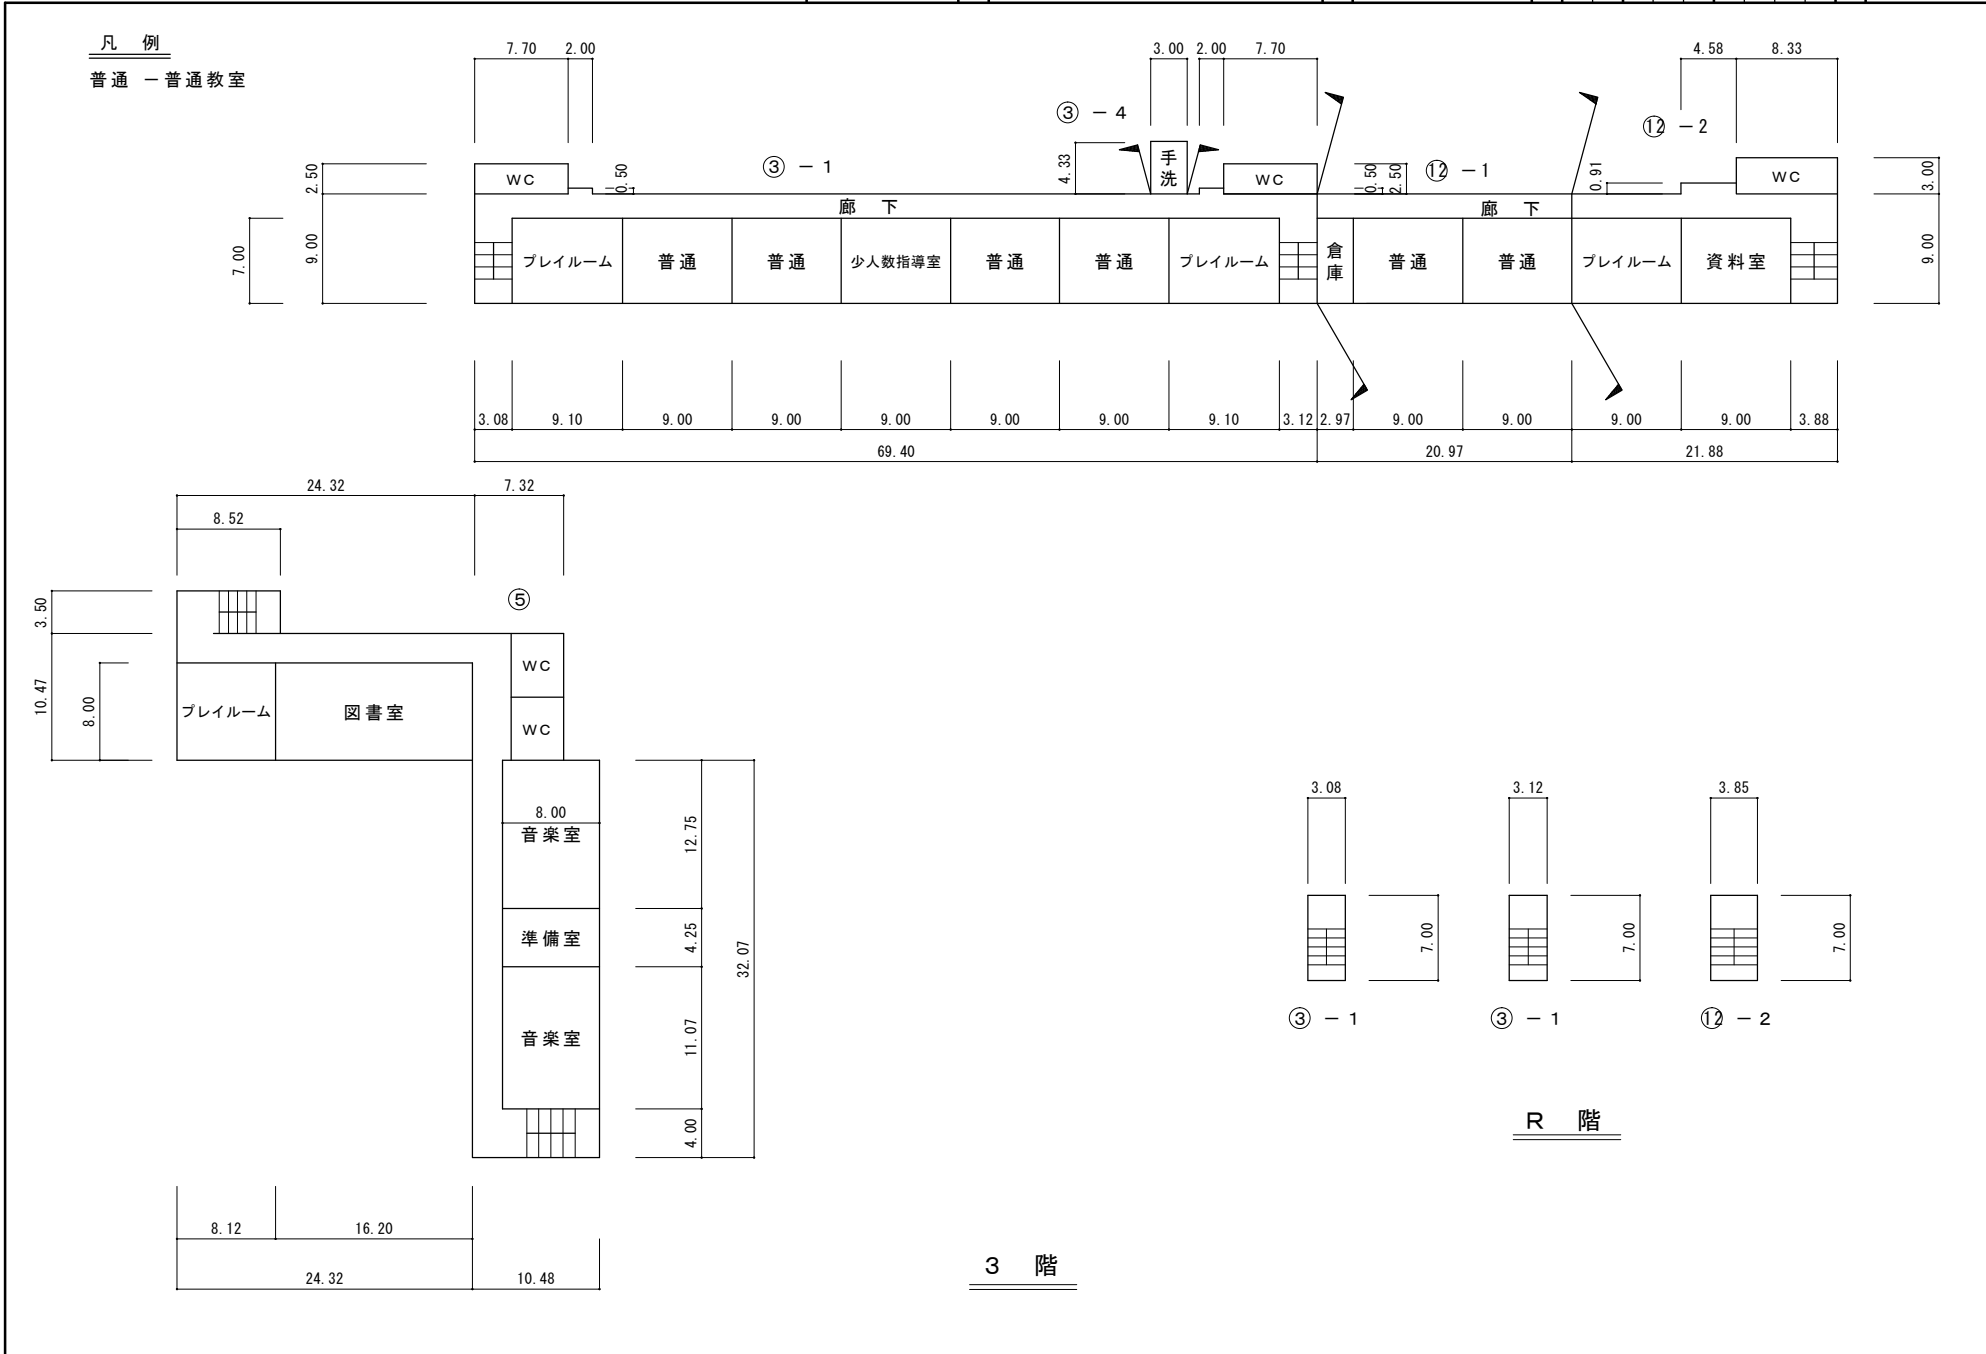



凡例

普通 — 普通教室

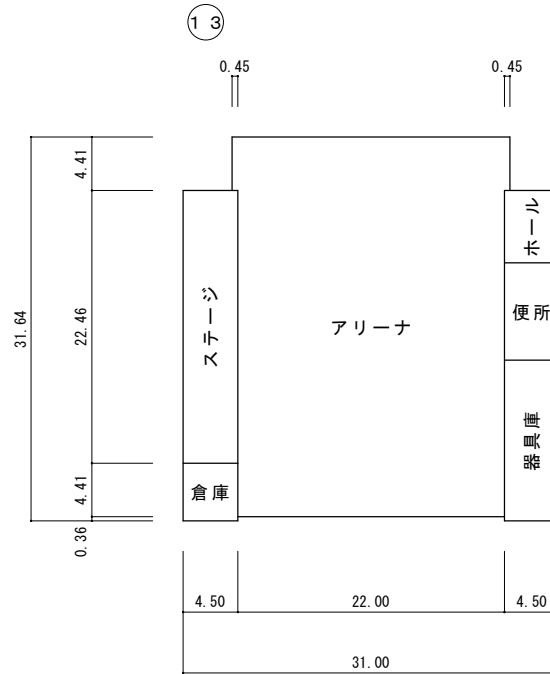


1 階

- 凡 例
- 建 物
- ⊖ 未とりこわし建物
  - ⊖ 危 険 建 物
  - 借 借 用 建 物
  - ⊖ 一時使用建物
  - ⊖ 屋外教育環境整備整備事業によるもの
- 建物以外の工作物
- 自 自 転 車 置 場
  - 倉 倉 庫
  - 吹 吹き抜けの渡廊下
  - 温 温 室
  - 撲 相 撲 場
  - バ バックネット
  - テ 鉄 棒
  - 門 正 門・通 用 門
  - 動 動 物 小 屋
  - 囲 囲 障
  - 水 ポ ン プ 室

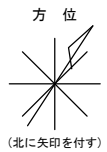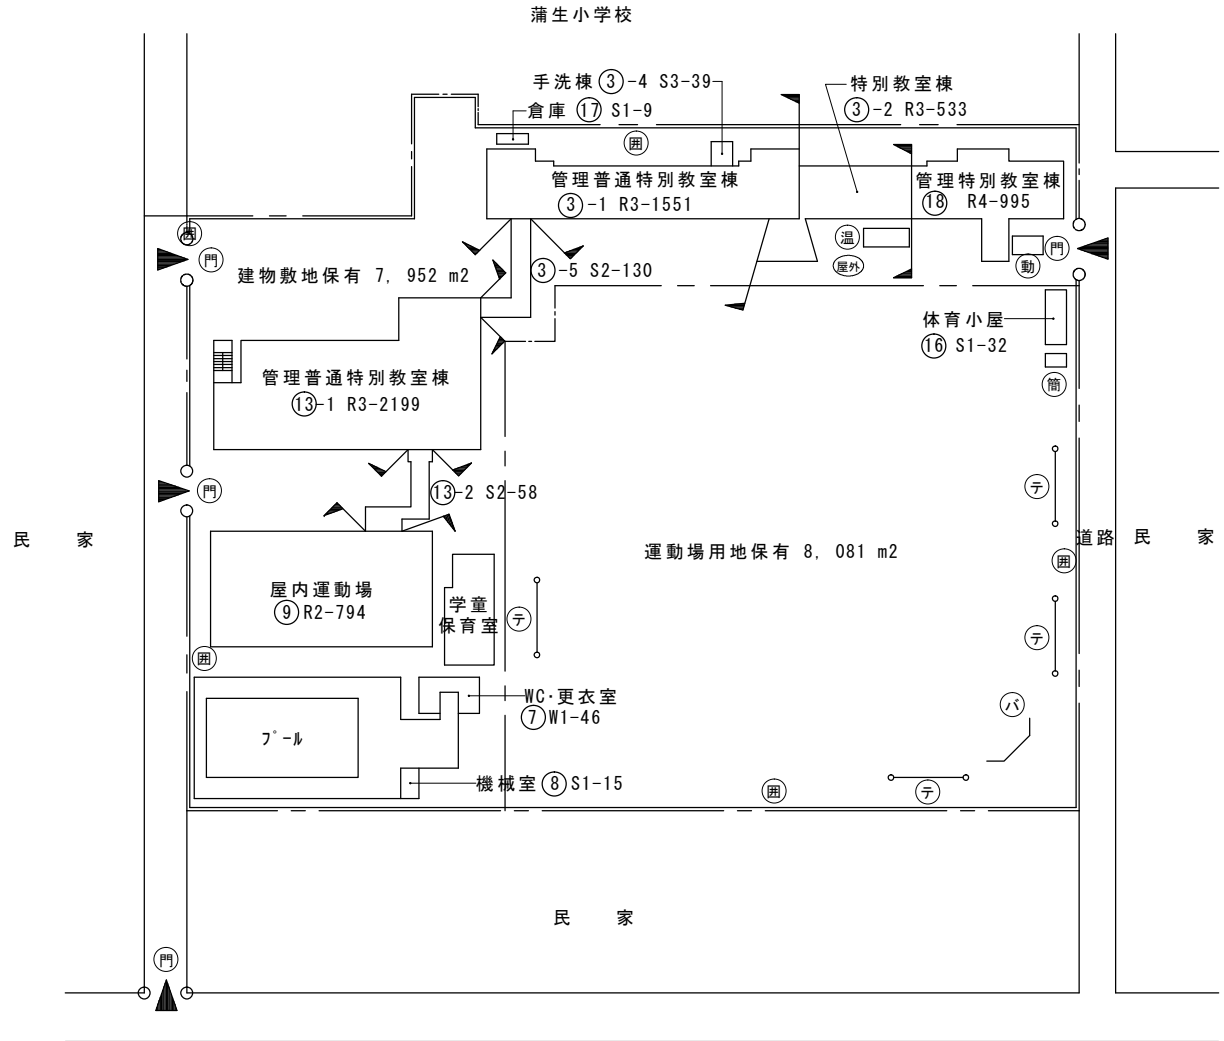

令和3年度

平面図	縮尺	1/500	0 5 10 15 20 m	学校名	蒲生第二小学校	都道府県		市町村		学校		整理番号
						1	1	2	2	1	0	

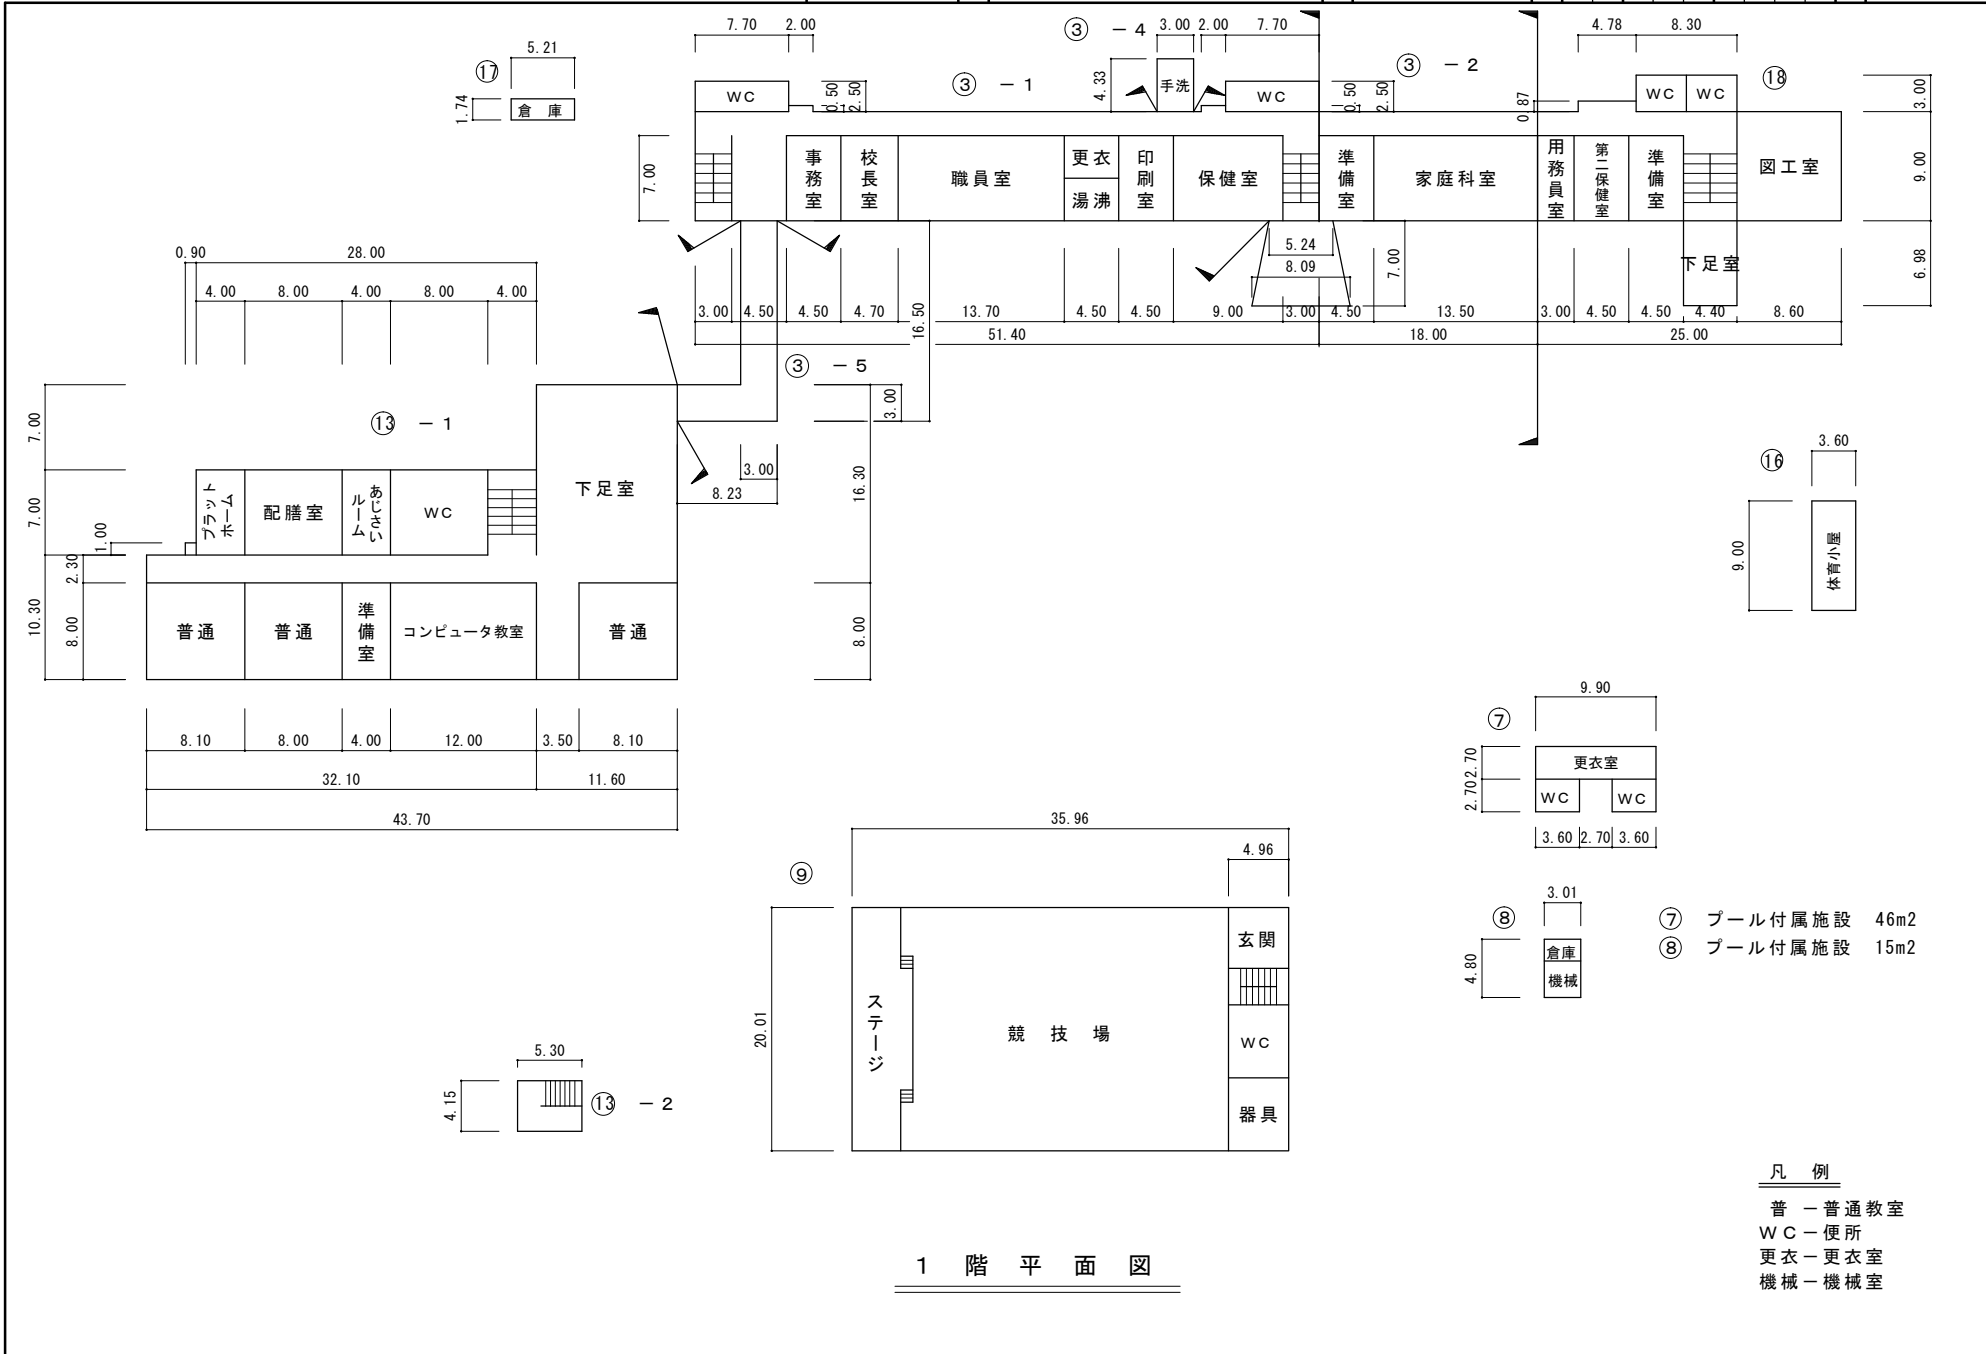


1 階 平 面 図

凡 例

- 普 - 普通教室
- WC - 便所
- 更衣 - 更衣室
- 機械 - 機械室

凡例

- 普 - 普通教室
- WC - 便所
- 更衣 - 更衣室
- 機械 - 機械室

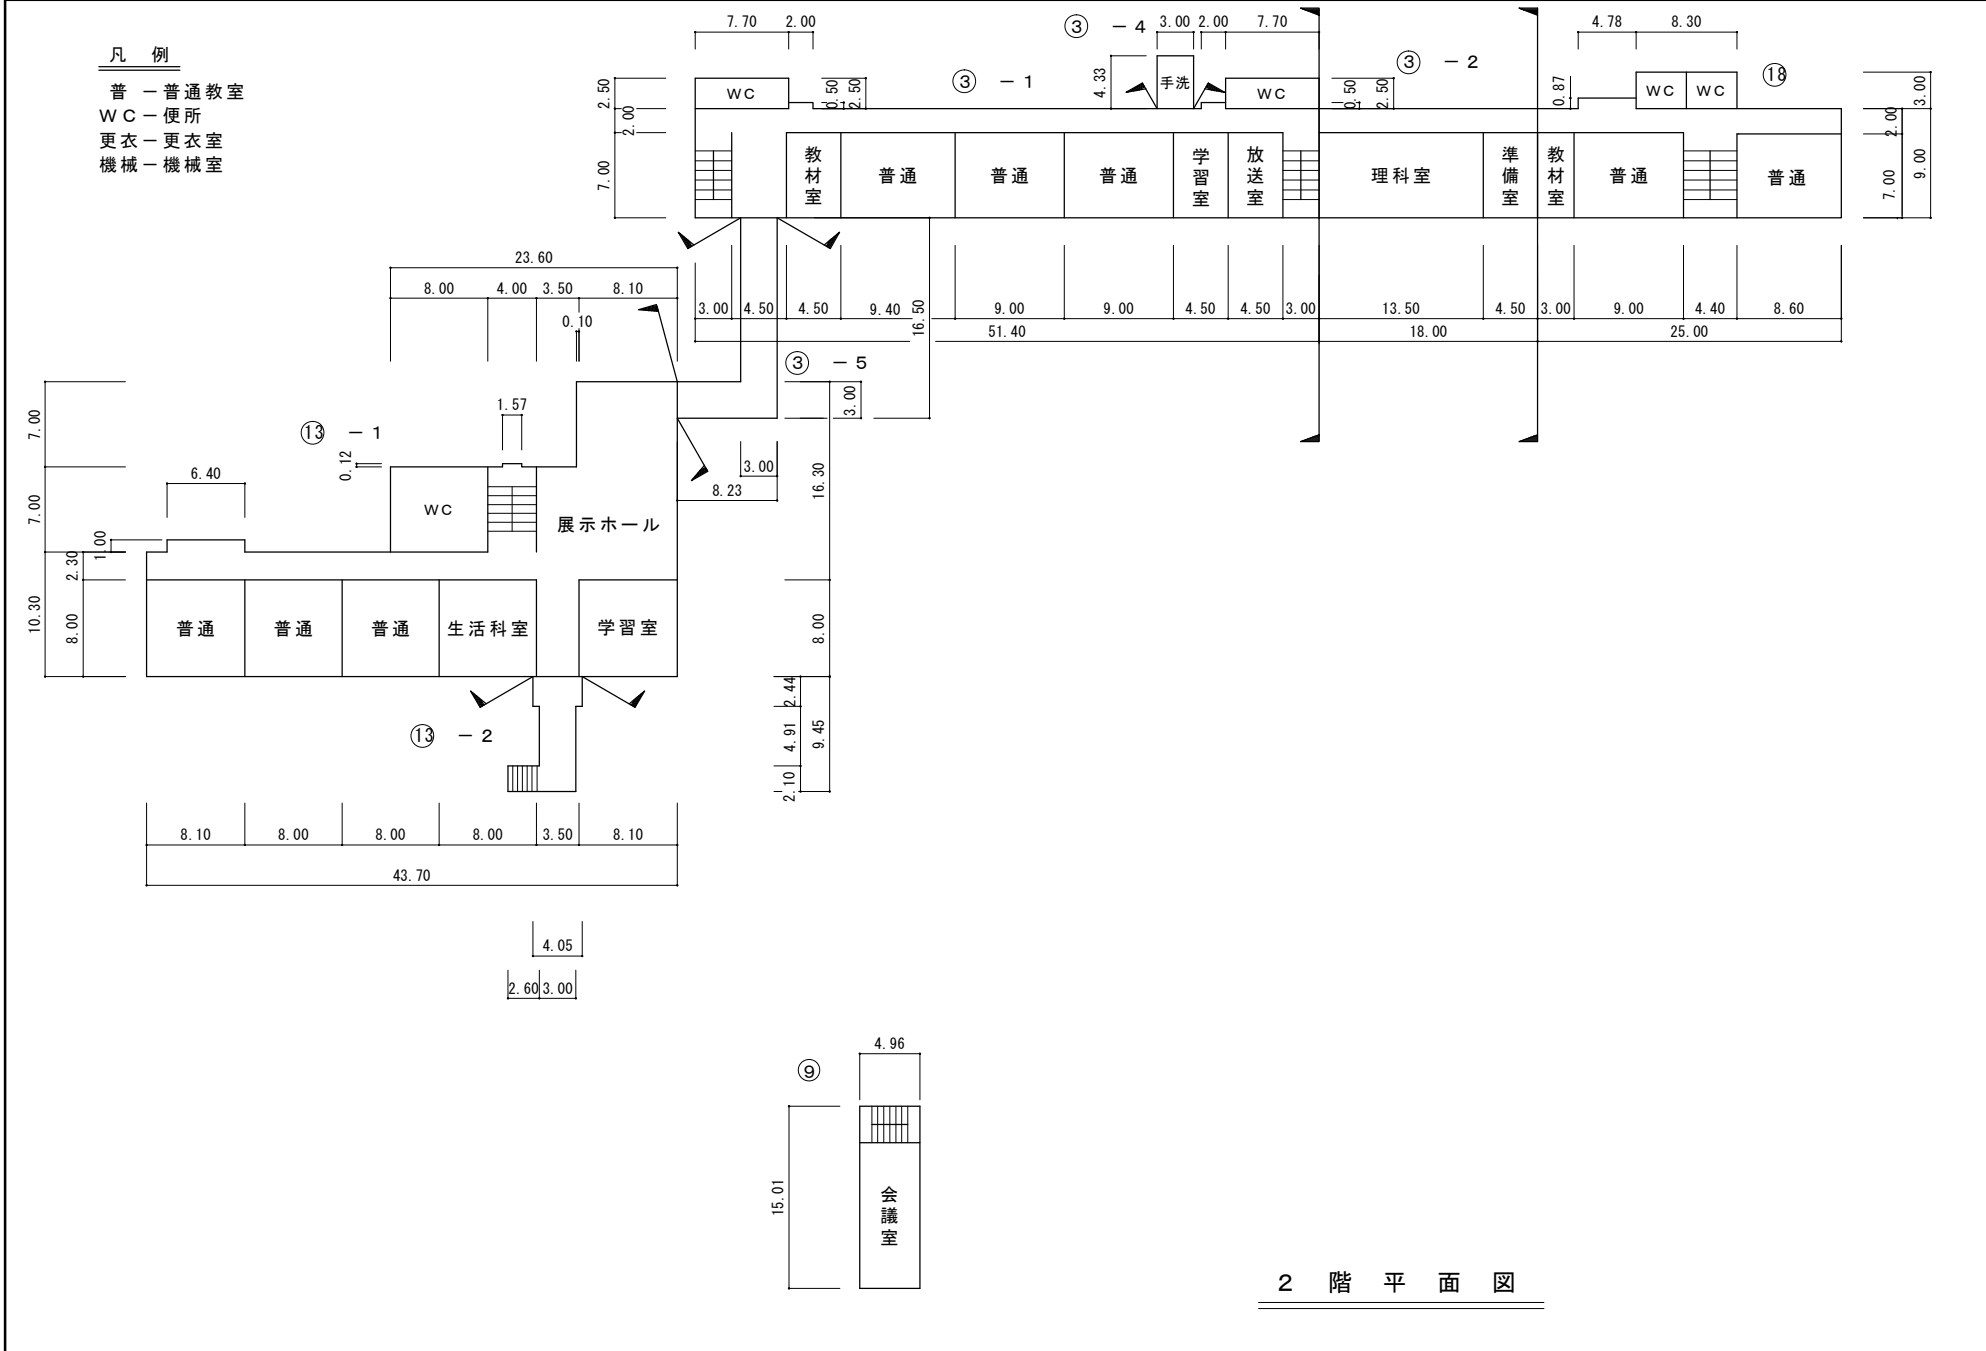


2階平面図






凡例

- 普 - 普通教室
- WC - 便所
- 更衣 - 更衣室
- 機械 - 機械室

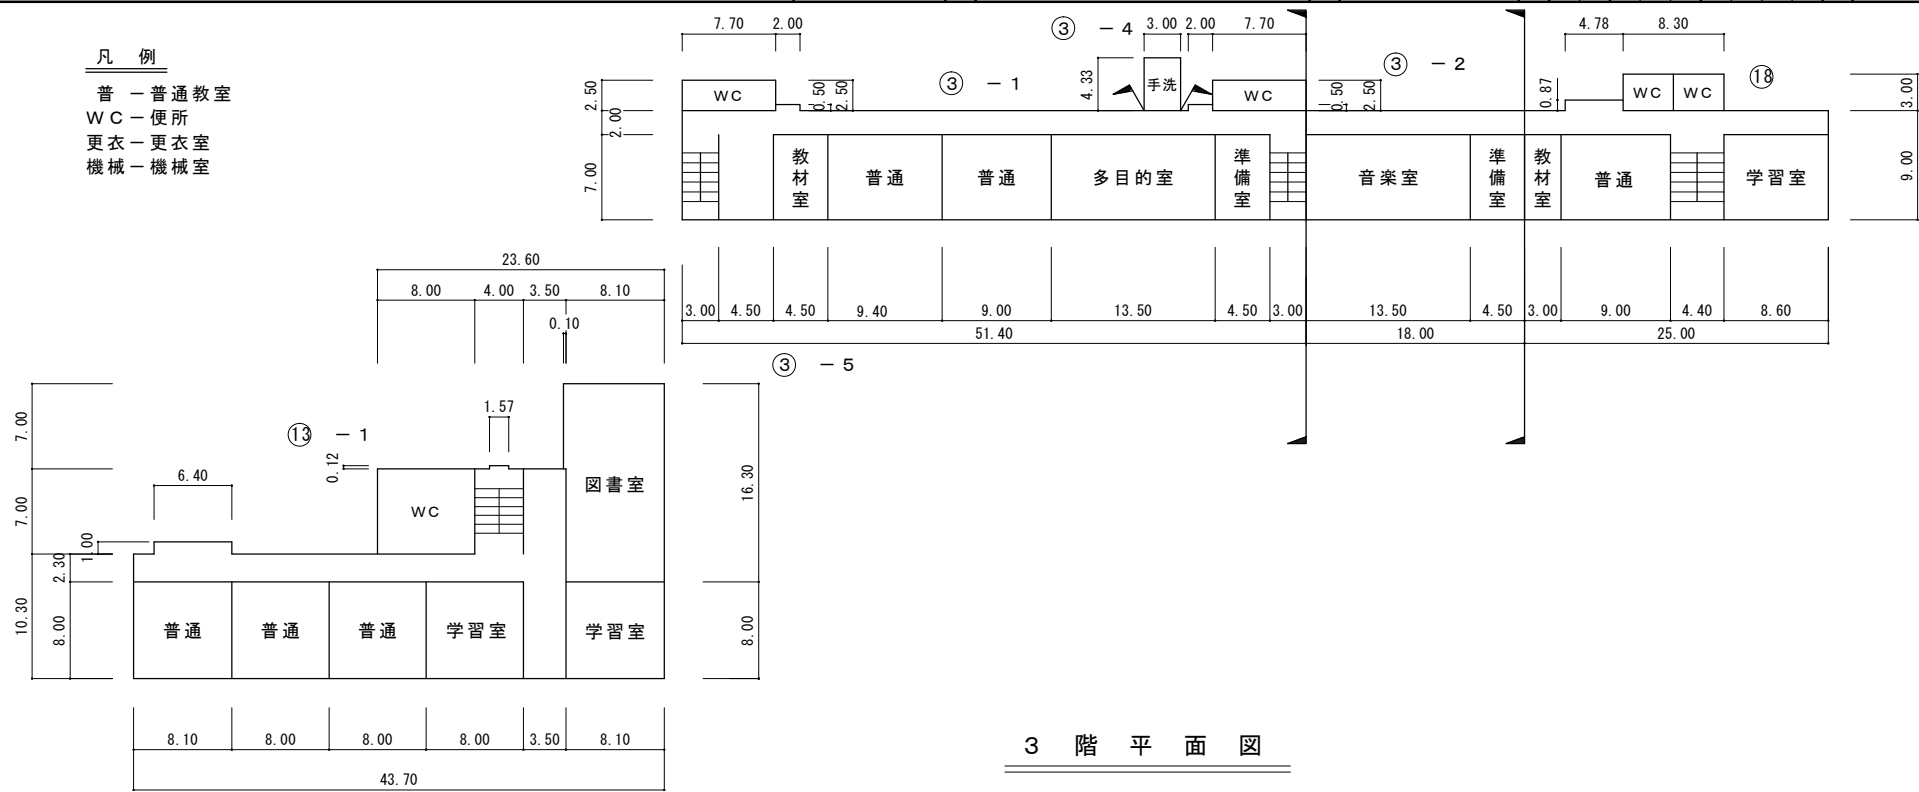

3階平面図

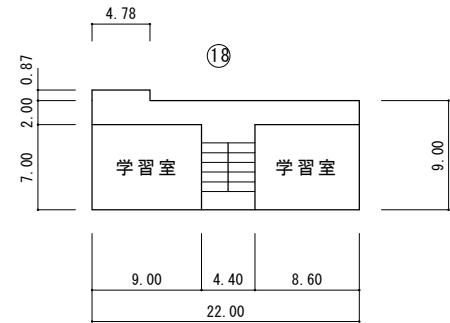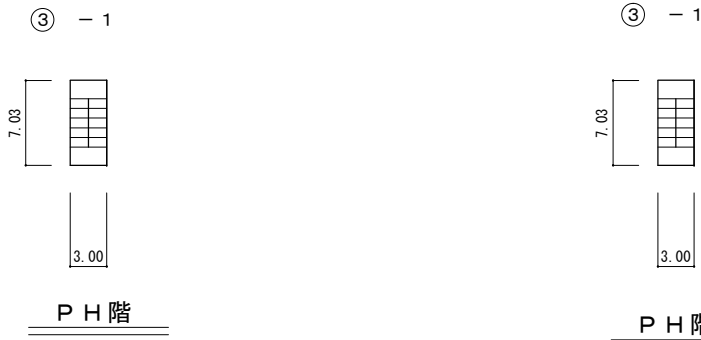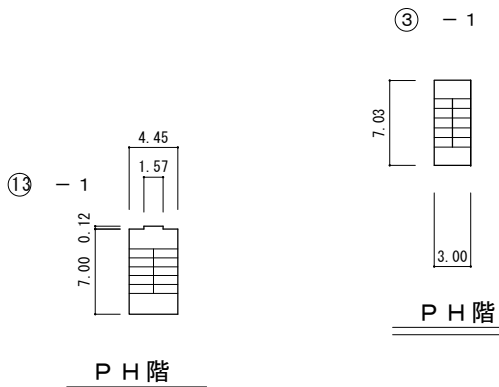

4階平面図