



令和3年度


施設の配置図	縮尺 1/1,000 0 10 20 30 40 m	学校名 南中学校	(都道府県)		(市町村)		(学校)				整理番号
			1	1	2	2	4	1	4	4	

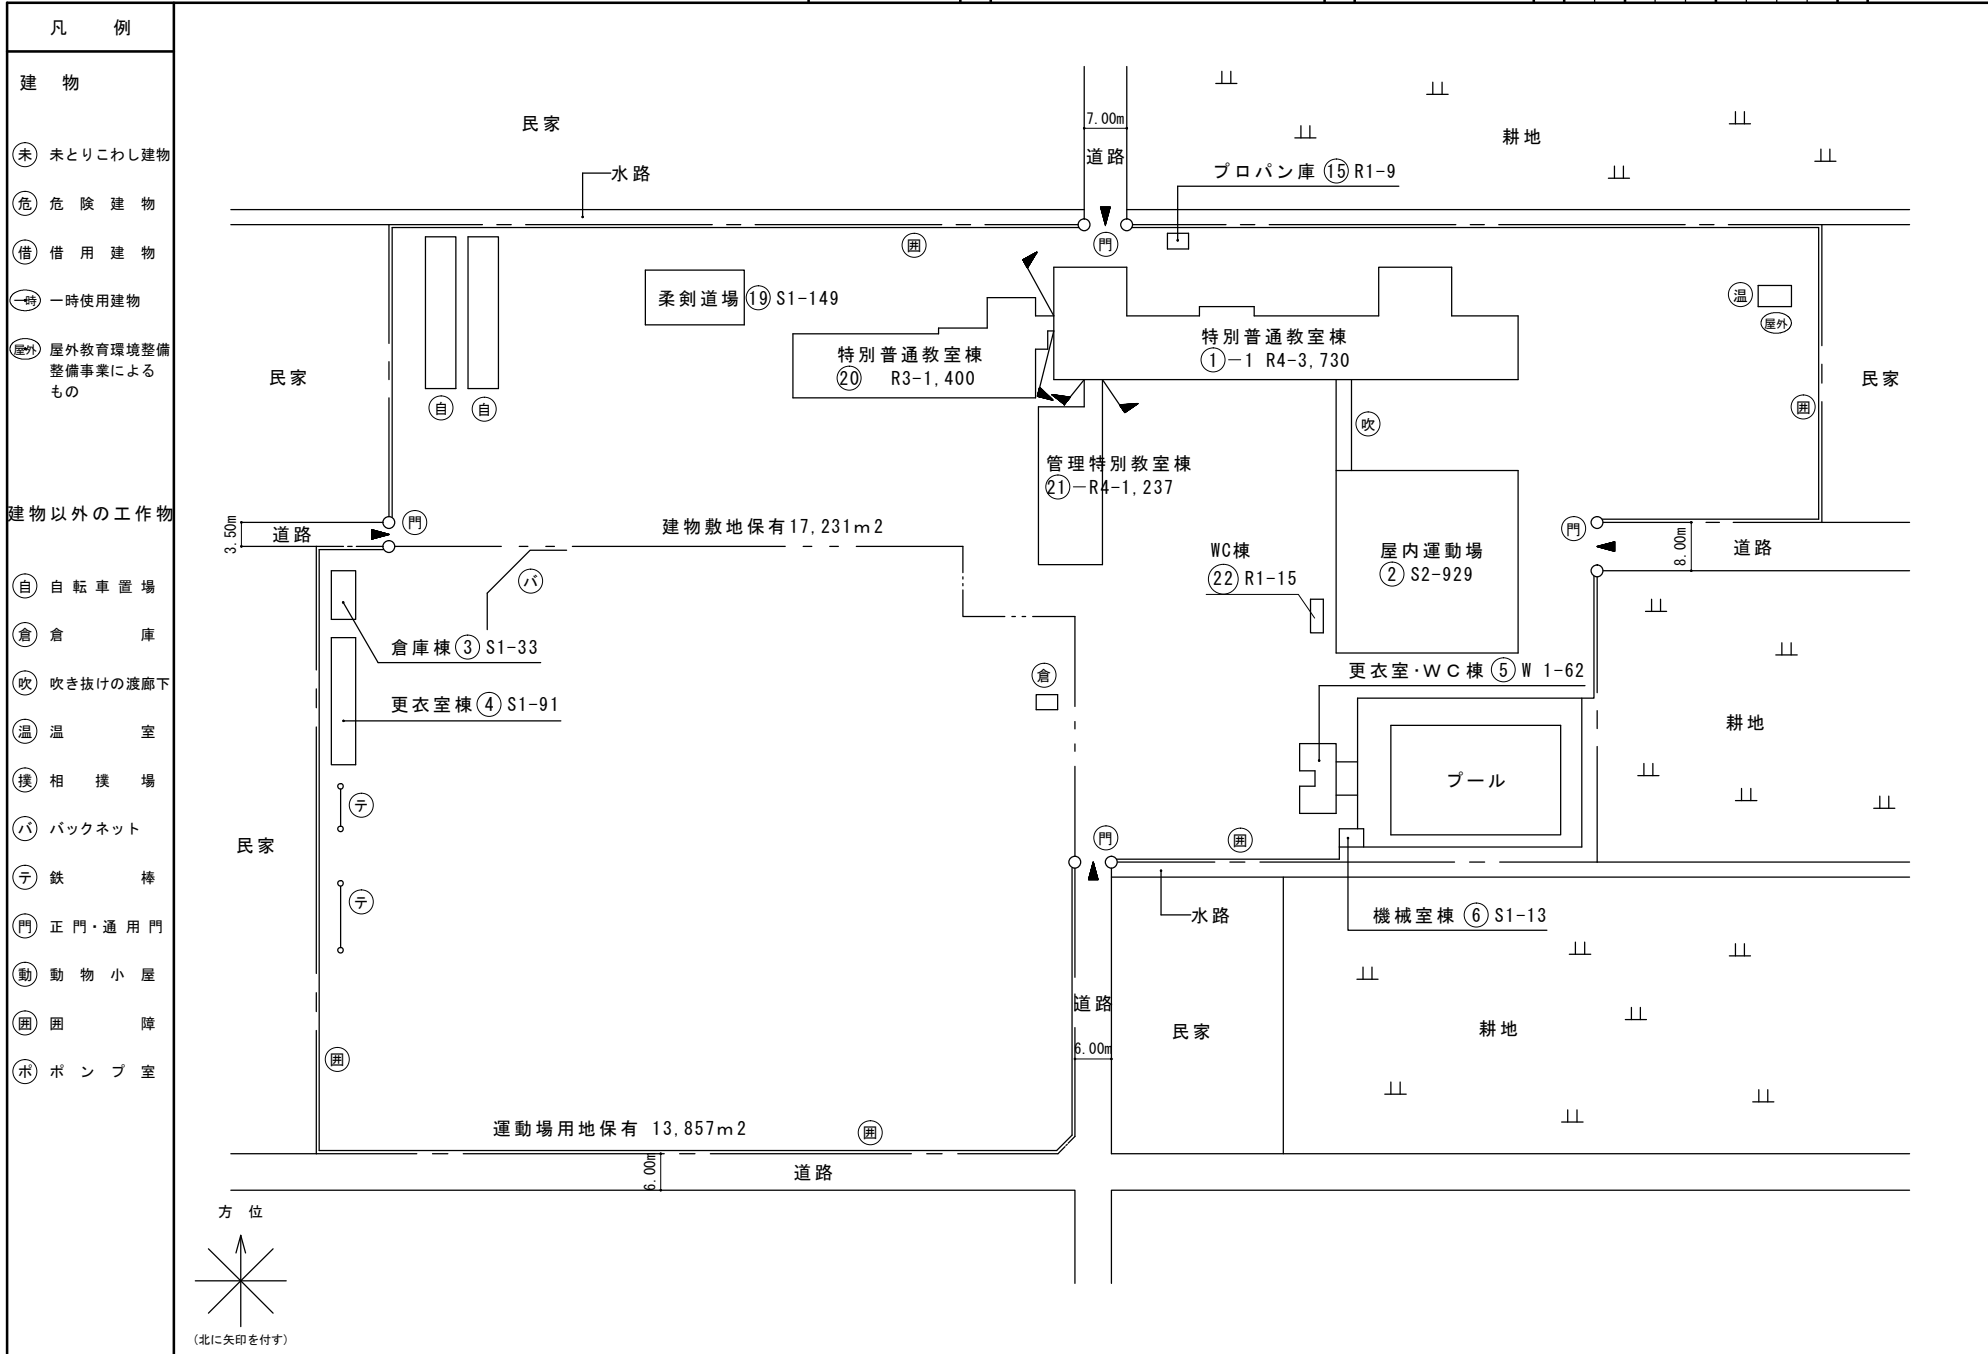

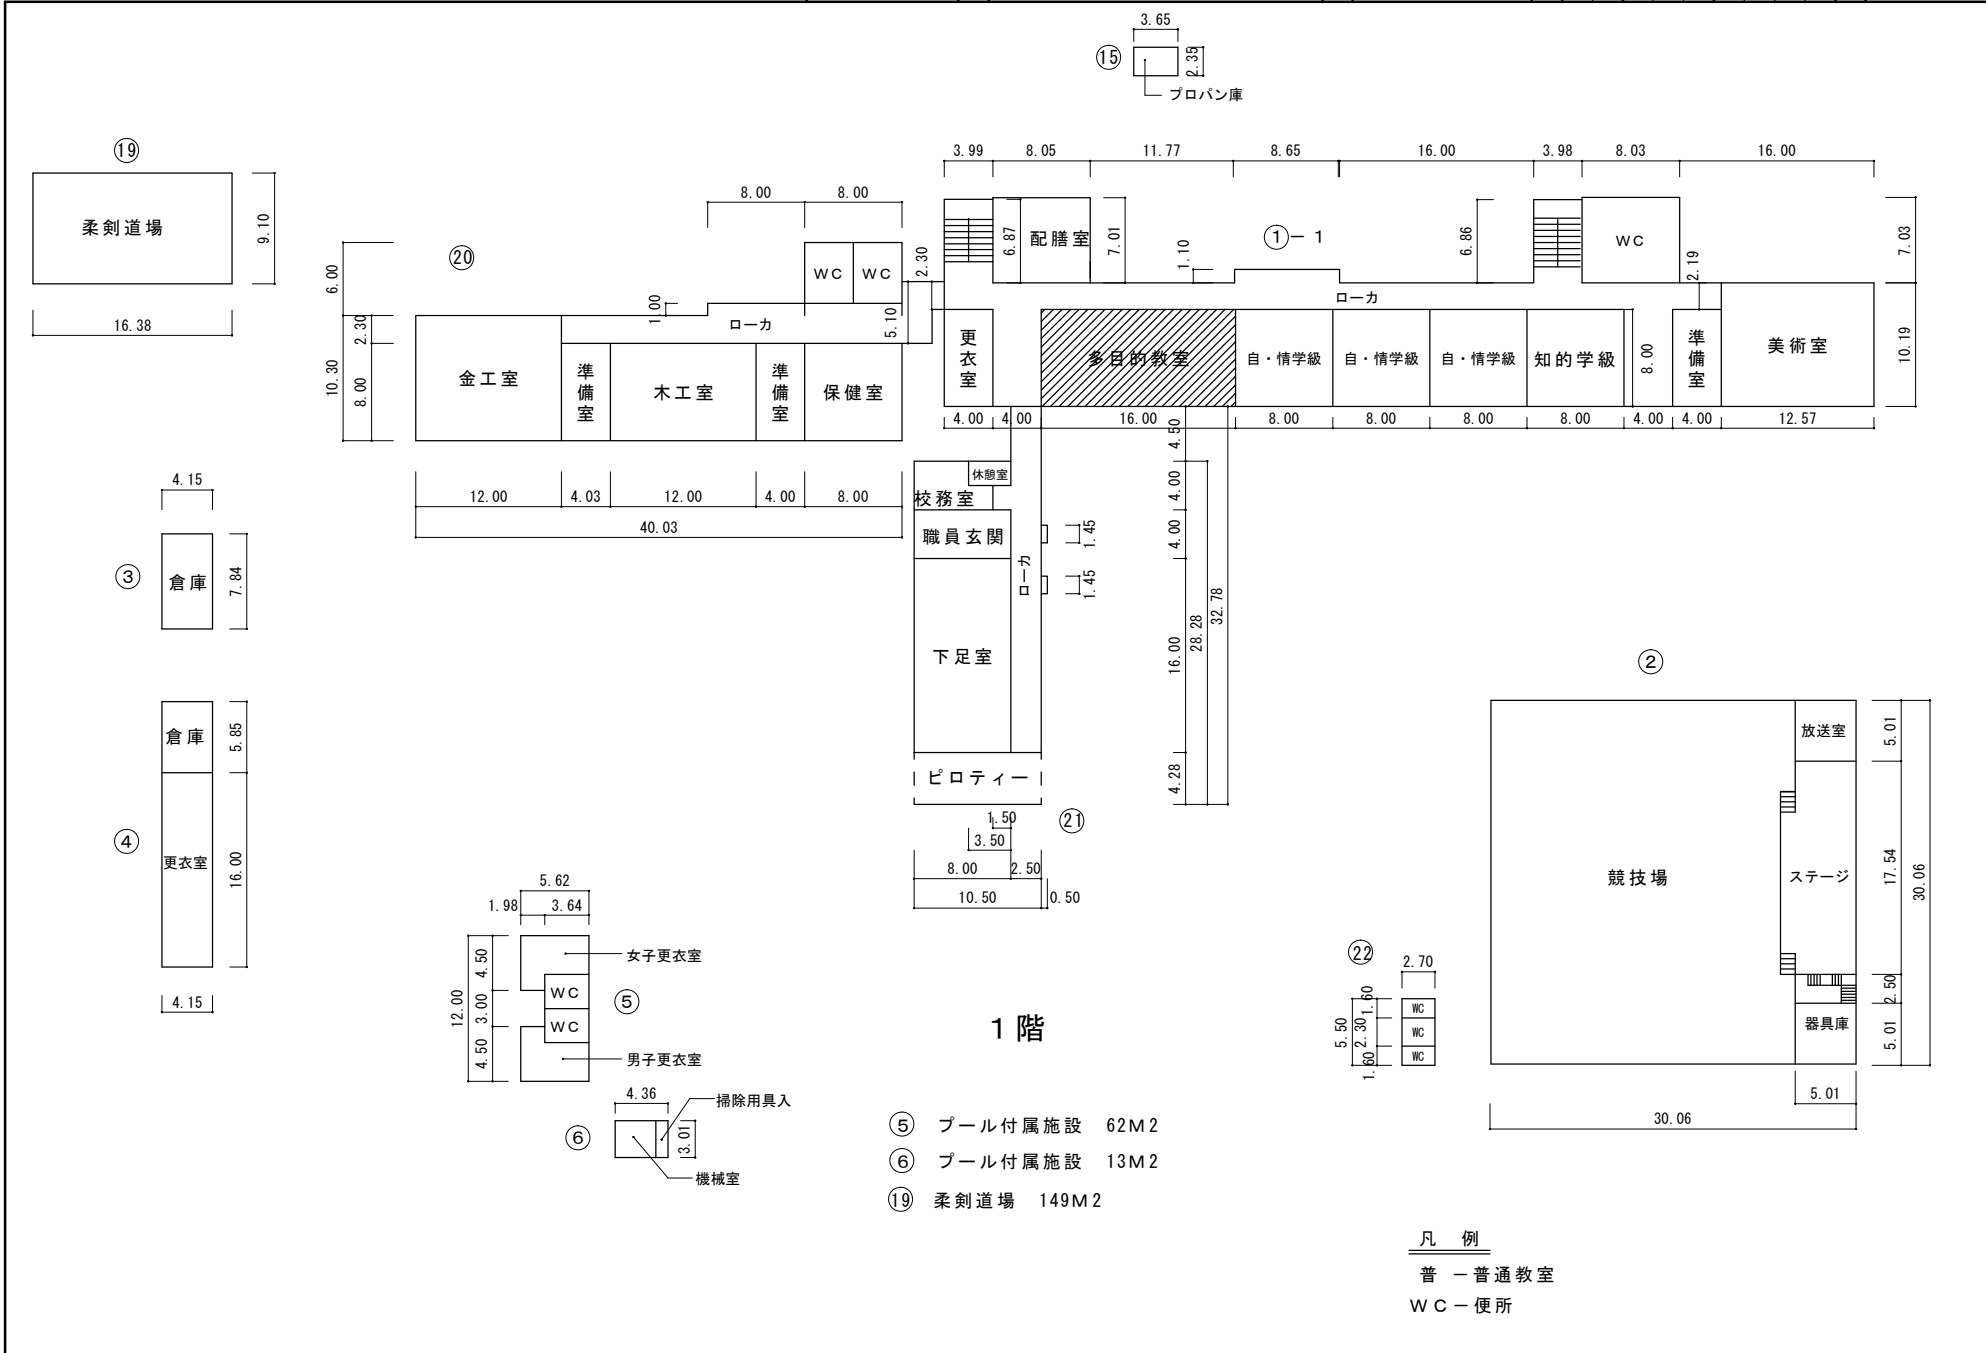

令和3年度

平面図	縮尺	1/500 0 5 10 15 20 m	学校名	南中学校	(都道府県)		(市町村)		(学校)		調査番号
					1	1	2	2	4	1	

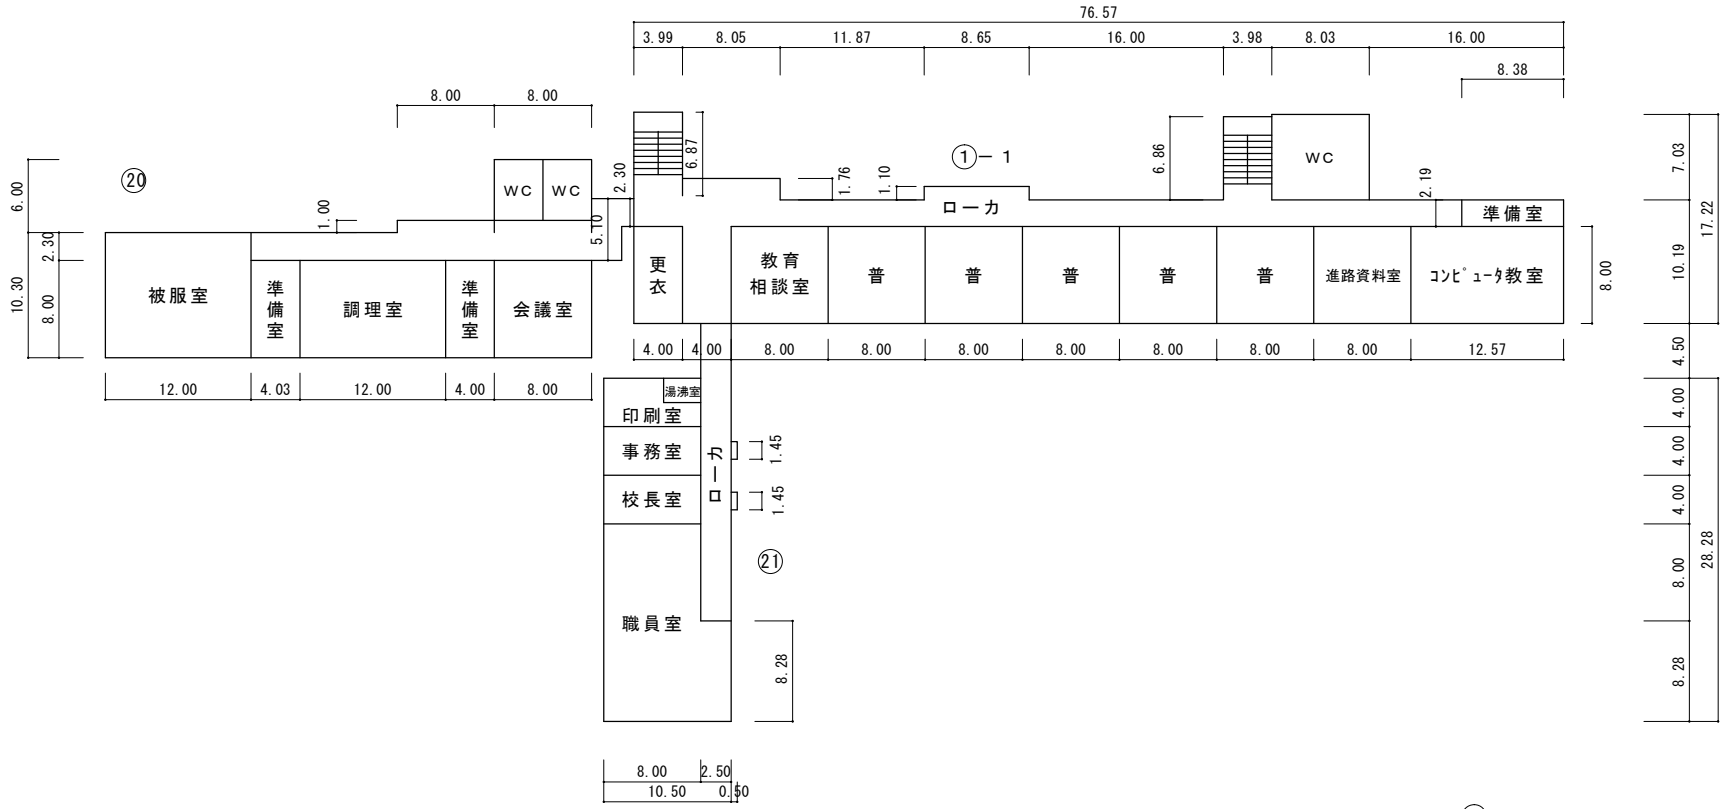


凡例  
 普 - 普通教室  
 WC - 便所

2階

令和3年度


平面図	縮尺	1/500	学校名	南中学校	(都道府県)		(市町村)		(学校)		整地番号
					1	1	2	2	4	1	

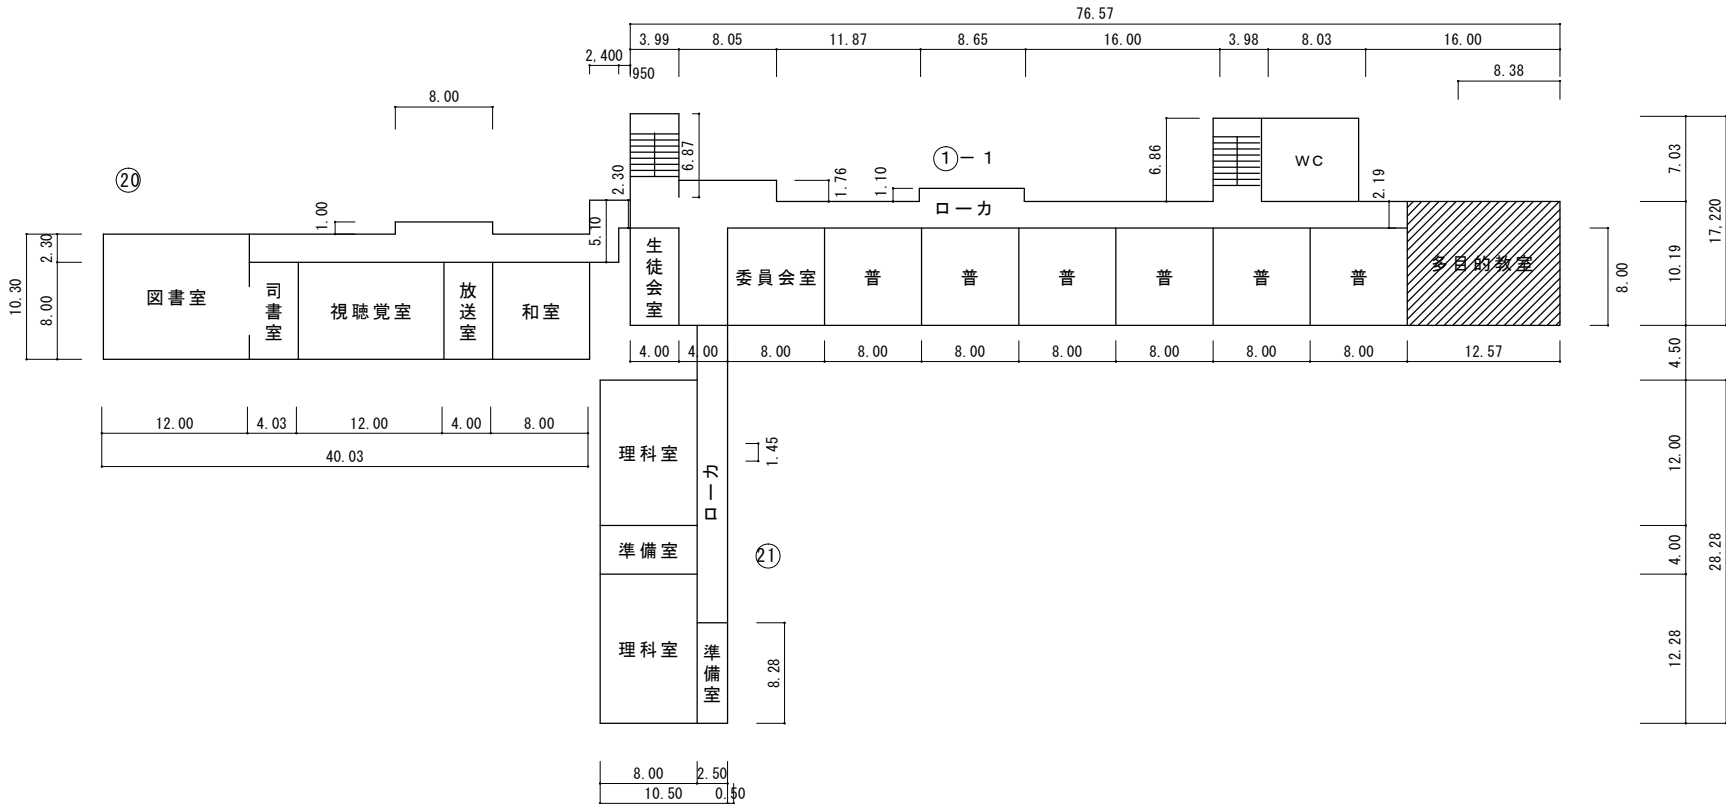

凡例

- 普 - 普通教室
- WC - 便所

3階

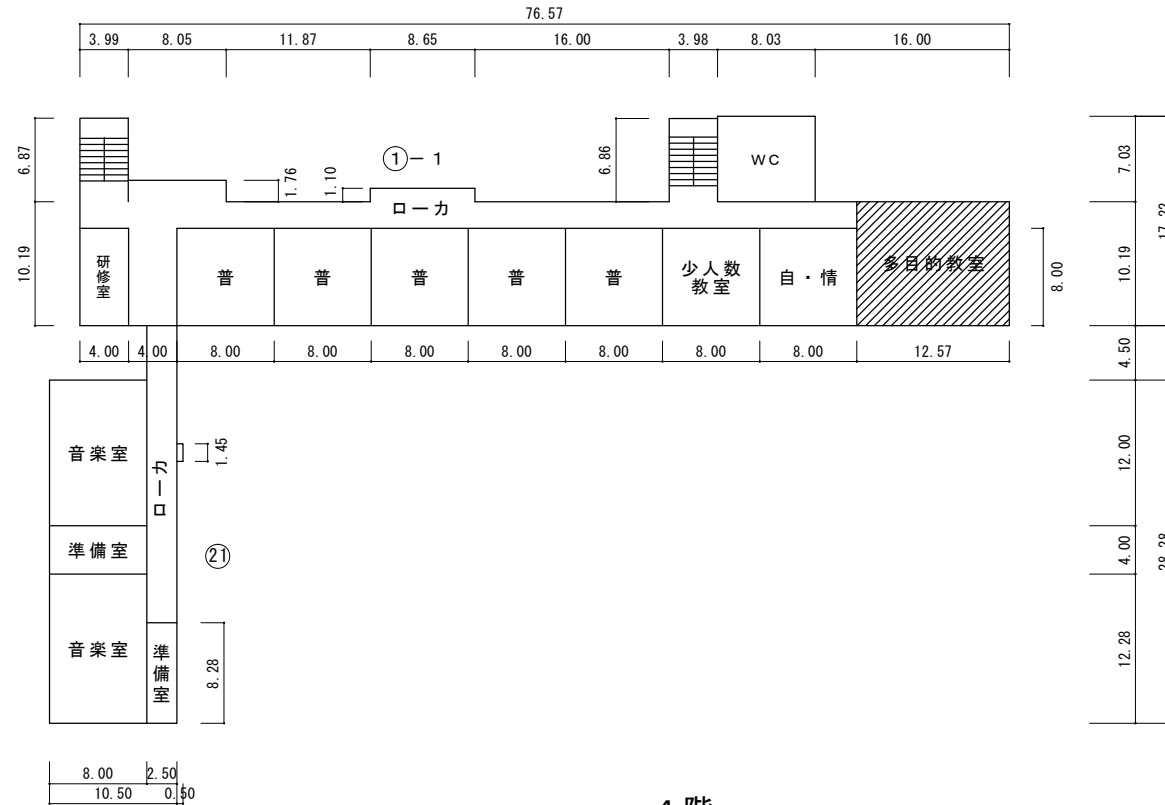

①-1



4.01

塔屋