


平面図

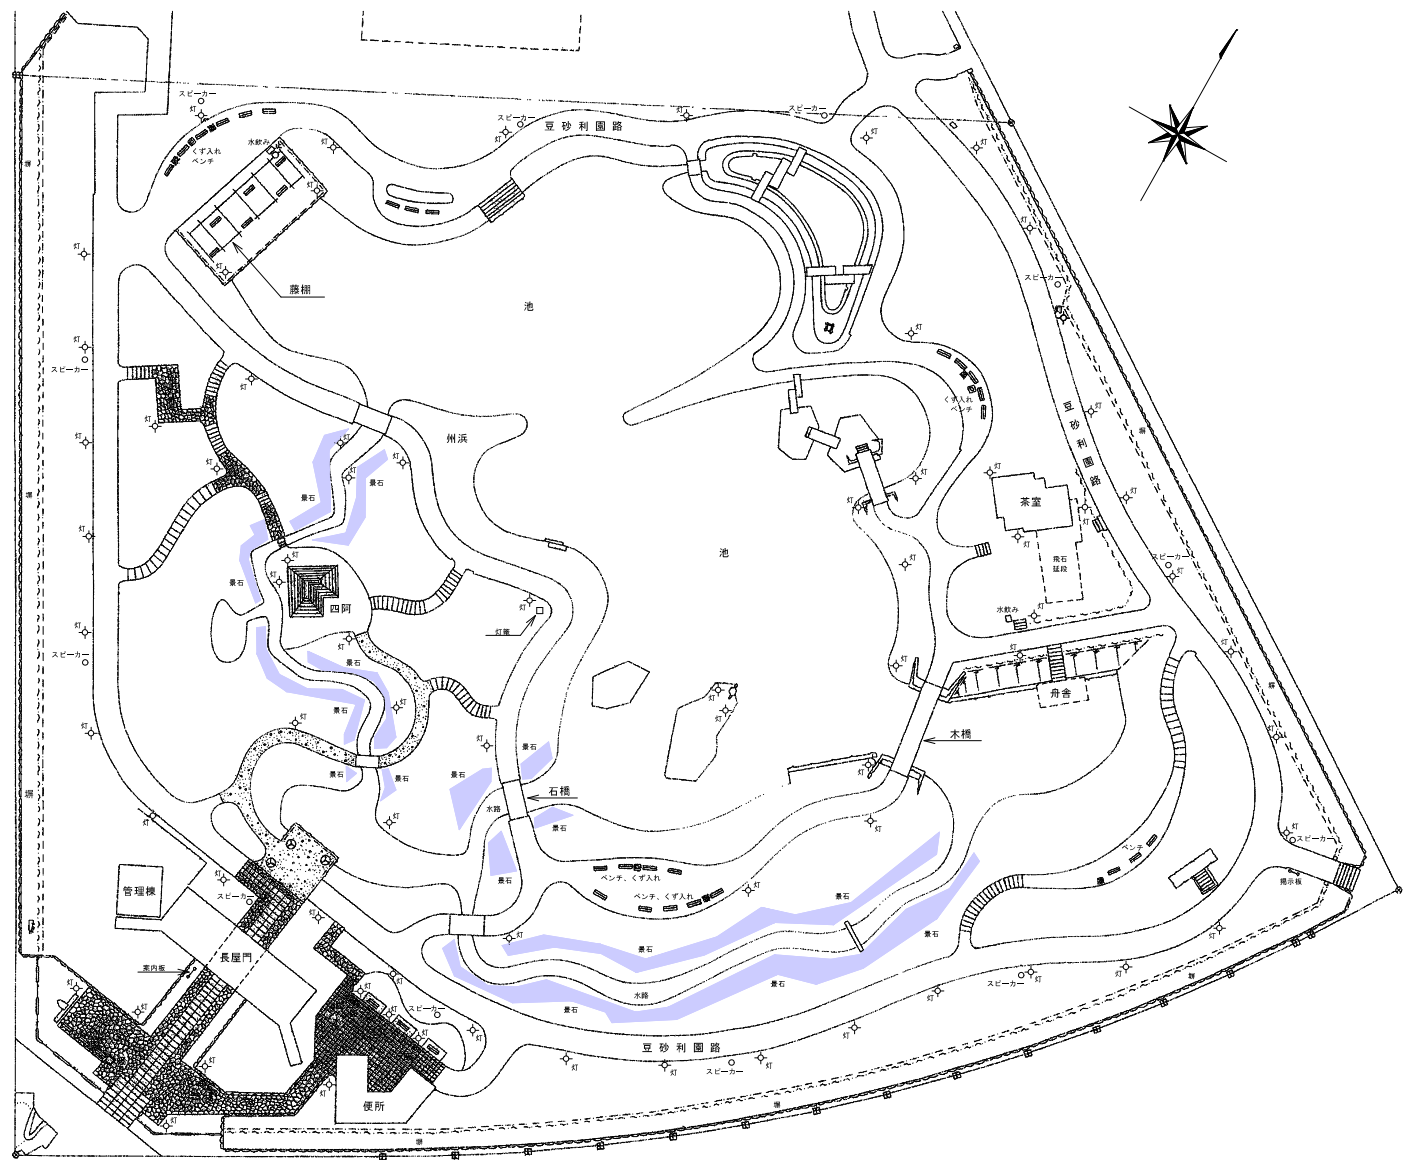

主要施設一覧

園路広場	木橋
	石橋
	飛石
	延長
休養施設	豆砂利園路
	四阿 (13.49㎡)
	茶室 (59.36㎡)
	藤棚
便益施設	ベンチ
	トイレ (47.41㎡)
	くず入れ
	水飲み
管理施設	長屋門 (66.25㎡)
	管理棟 (39.44㎡)
	塀
	照明
修景施設	案内板
	池 (面積約4000㎡、水深50～100cm、貯水量2840t)
	水路 (幅員2～3m、延長170m)
	景石 (約340t)
	灯籠
	舟舎
	州浜

施設名	花田苑					
設置箇所	越谷市花田六丁目6番地2					
図名	平面図					縮尺
課長	調整幹	副課長	主幹	副主査	担当	図番
						1 / 1