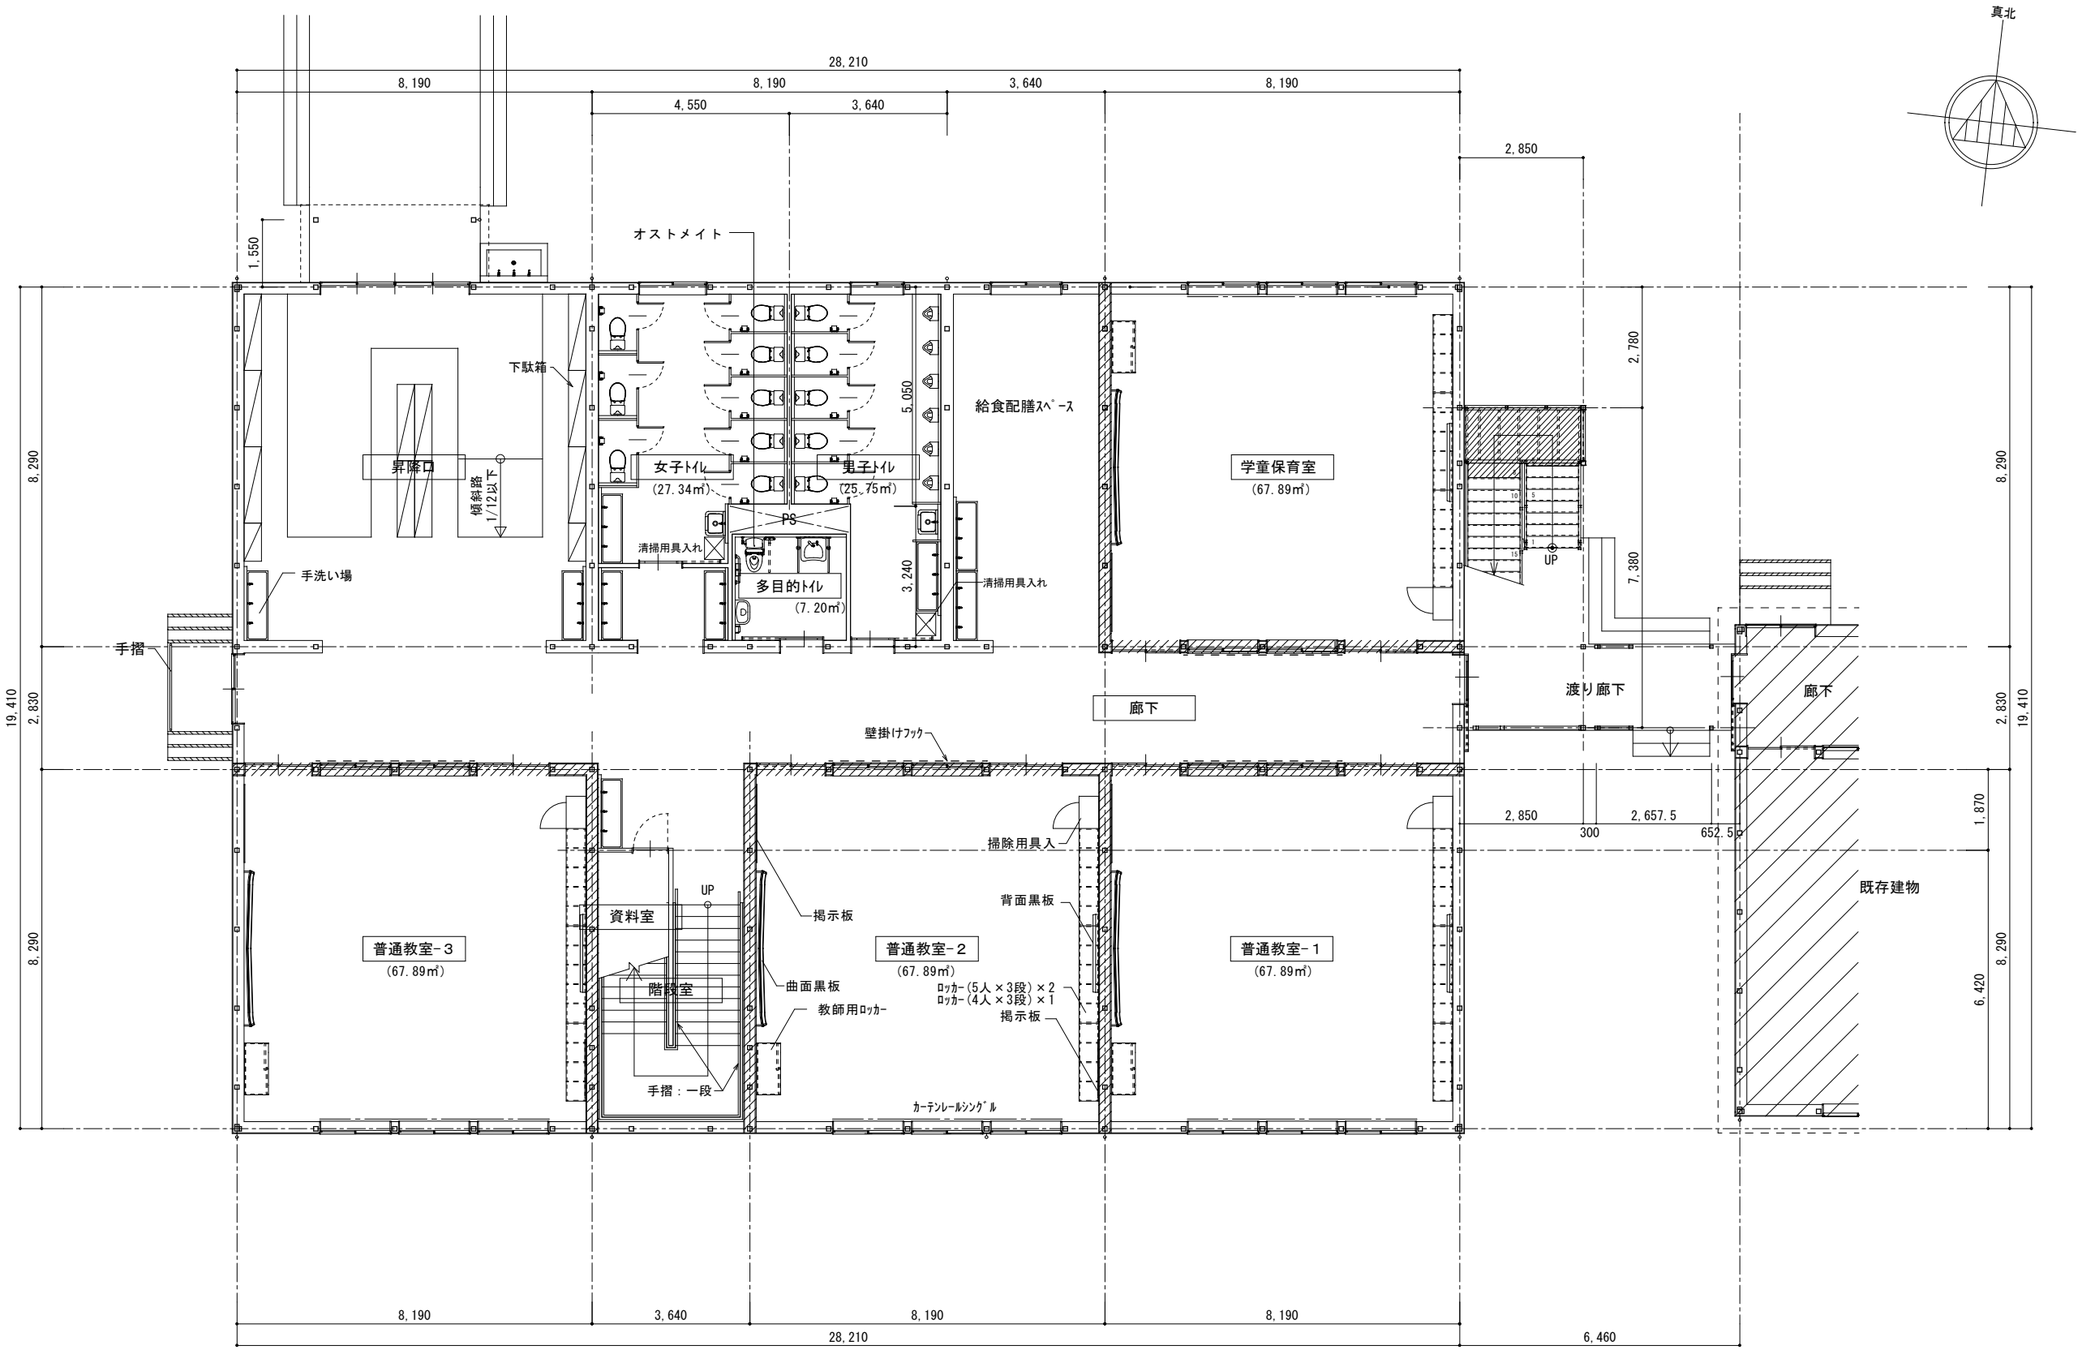

1階平面図　S：1/100

年月日	工事名称	図面番号
2022.04.	越谷市立川柳小学校第２仮設教室 賃貸借	A-05
縮　尺 S：1/100	図面名称 1階平面図	