
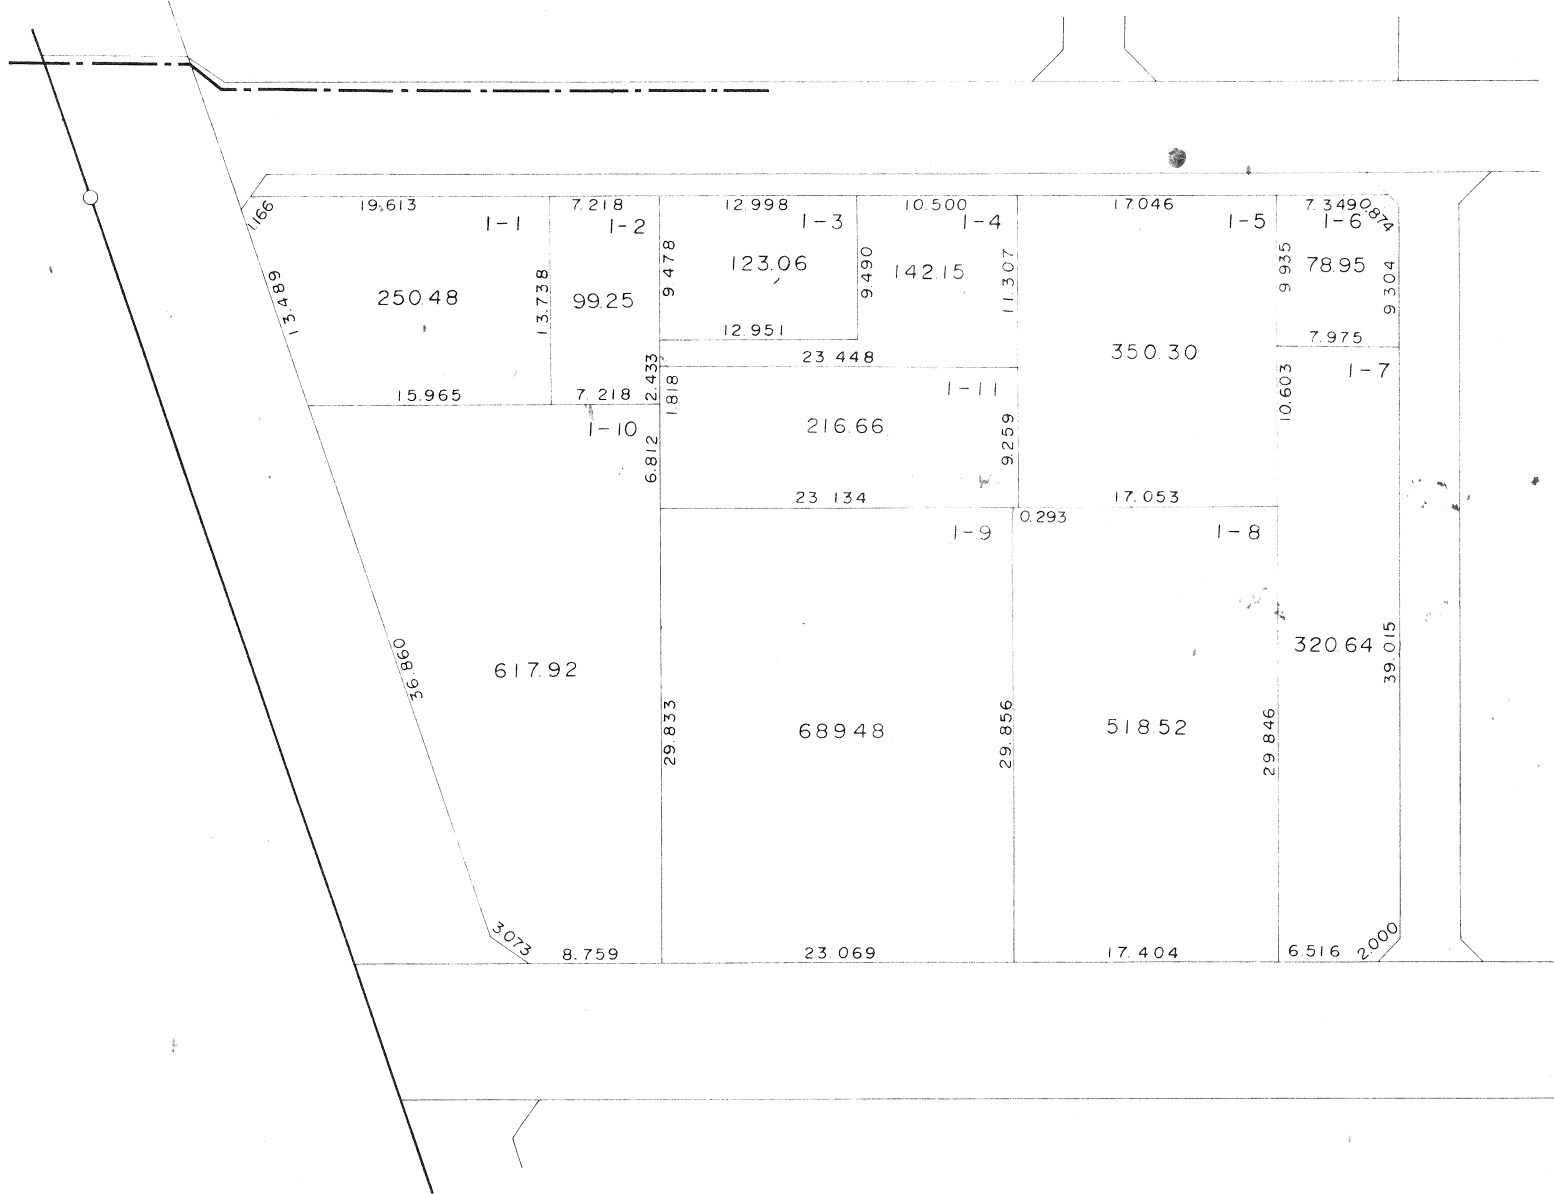


越谷市南部地区土地区画整理事業換地確定図

BLOCK 47

S=1:500

蒲 生 南 町


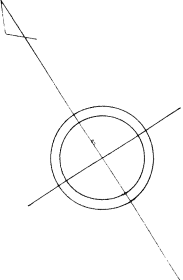


越谷市南部地区土地区画整理事業換地確定図

BLOCK 48

S=1:500

蒲 生 南 町

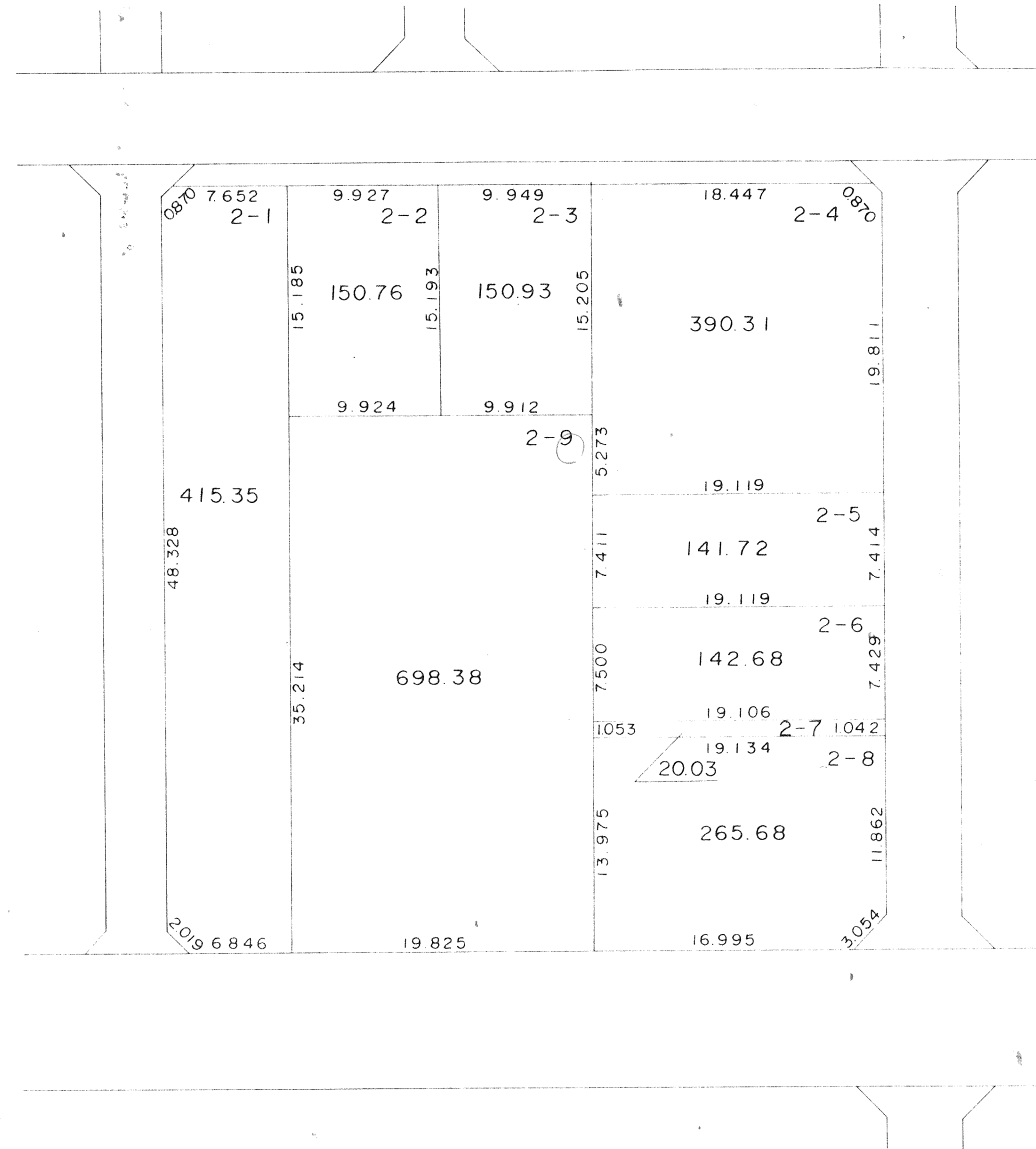
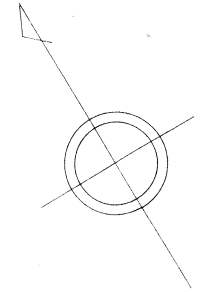


越谷市南部地区土地区画整理事業換地確定図

BLOCK 49

S=1:500

蒲 生 南 町

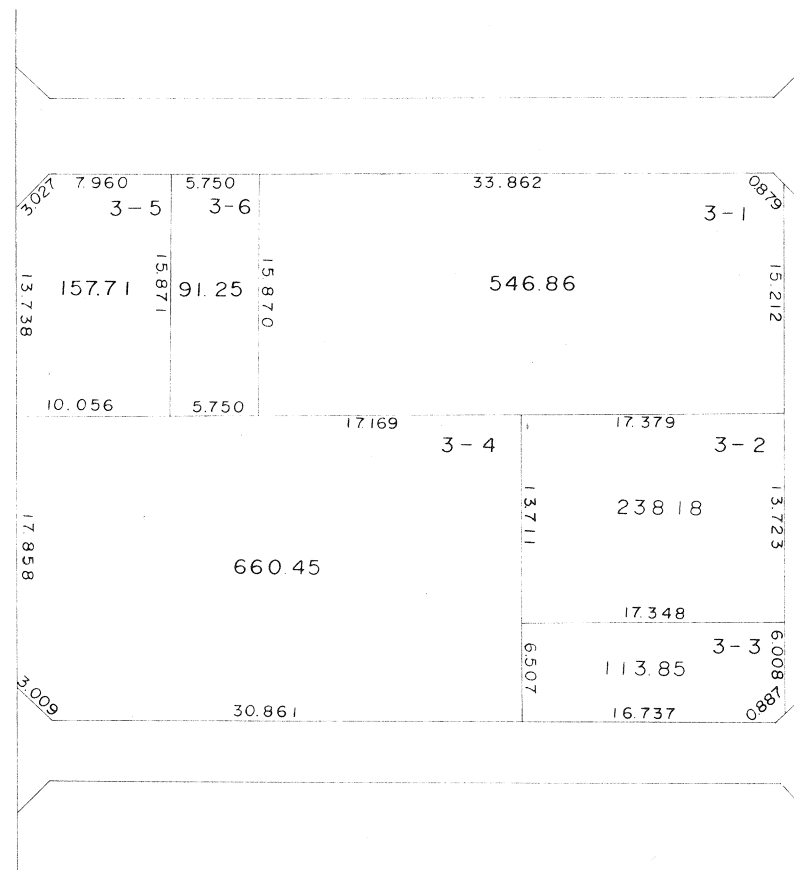
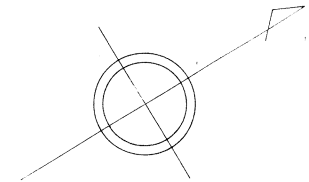


越谷市南部地区土地区画整理事業換地確定図

BLOCK 51

S=1:500

蒲 生 南 町

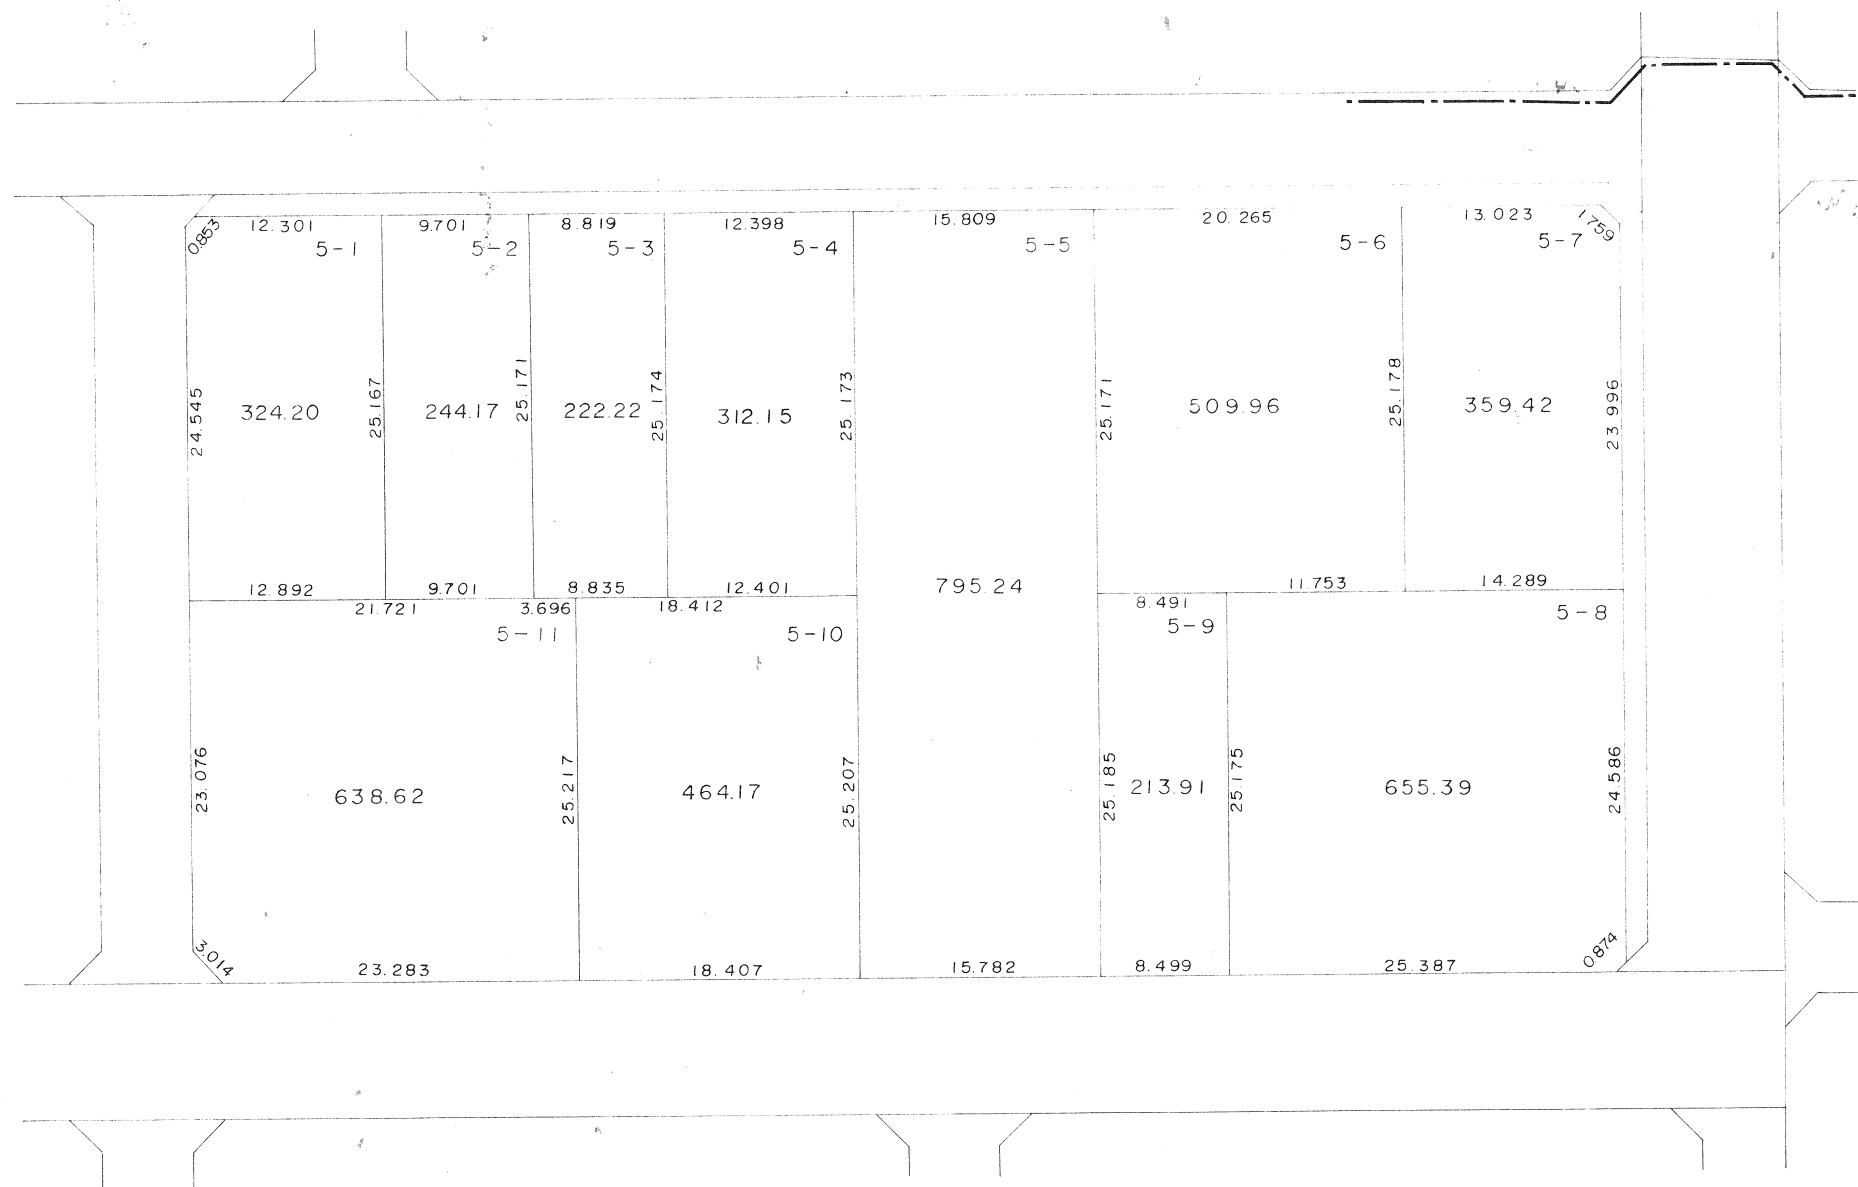
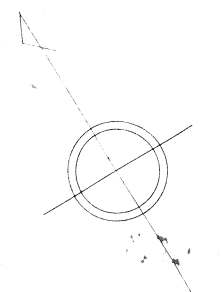


越谷市南部地区土地区画整理事業換地確定図

BLOCK 52

S=1:500

蒲 生 南 町

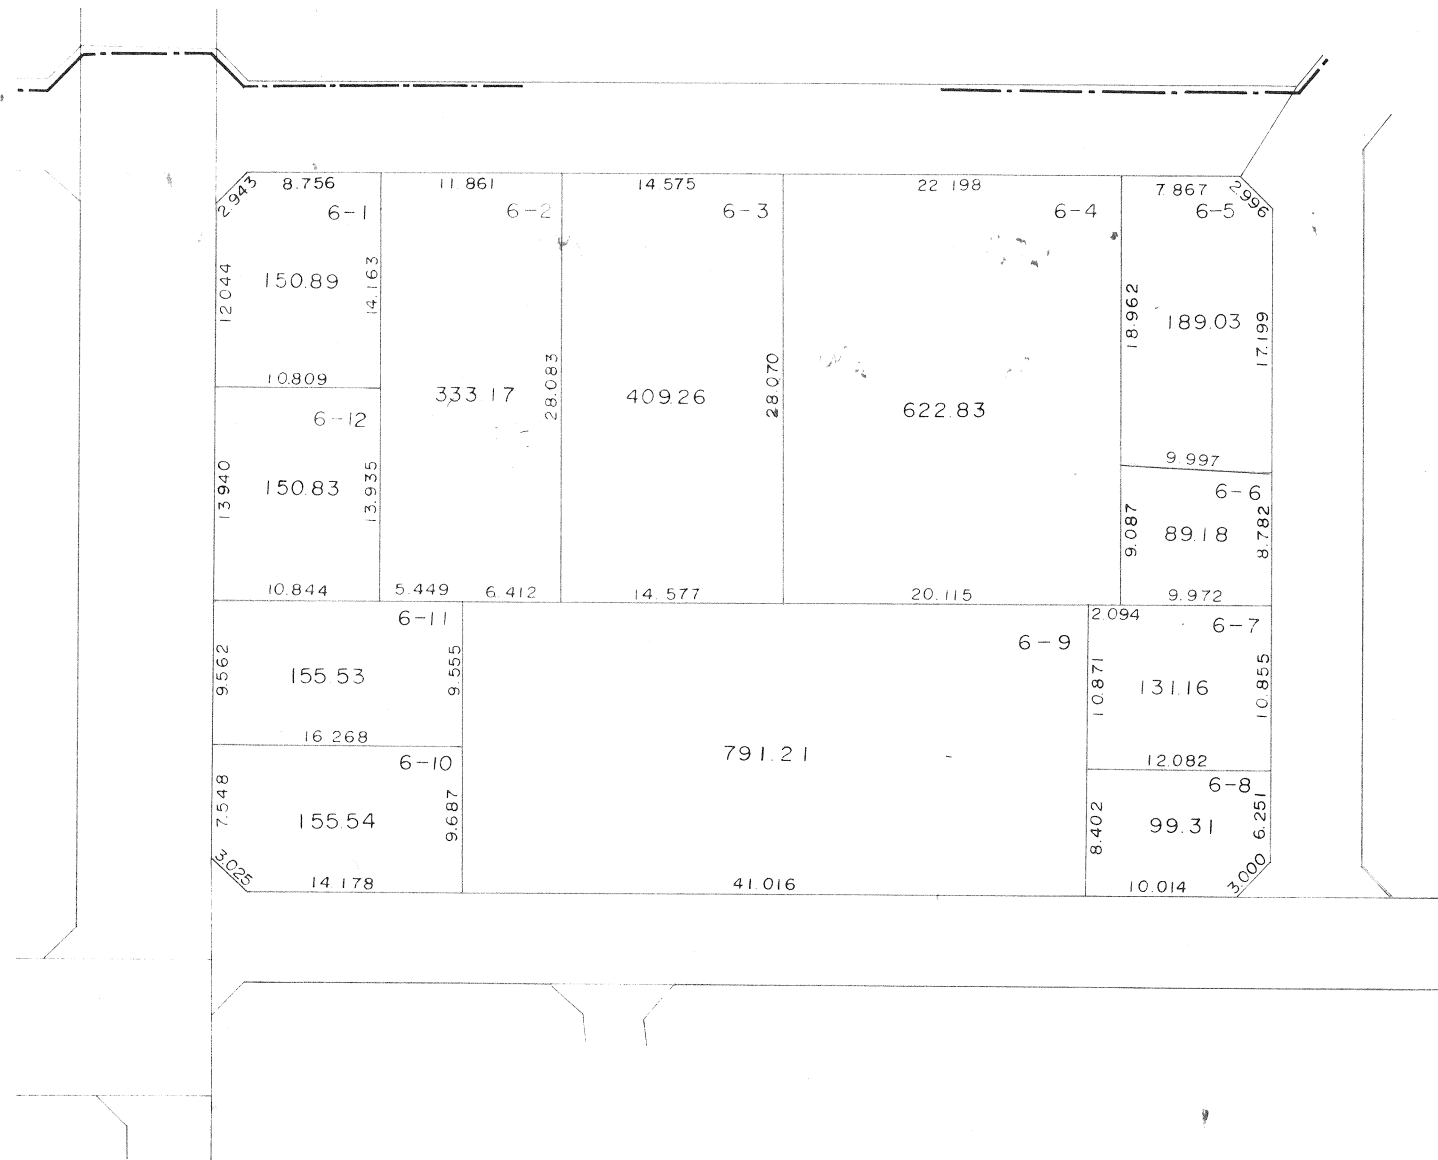
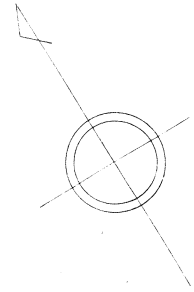


越谷市南部地区土地区画整理事業換地確定図

BLOCK 59

S=1:500

蒲 生 南 町

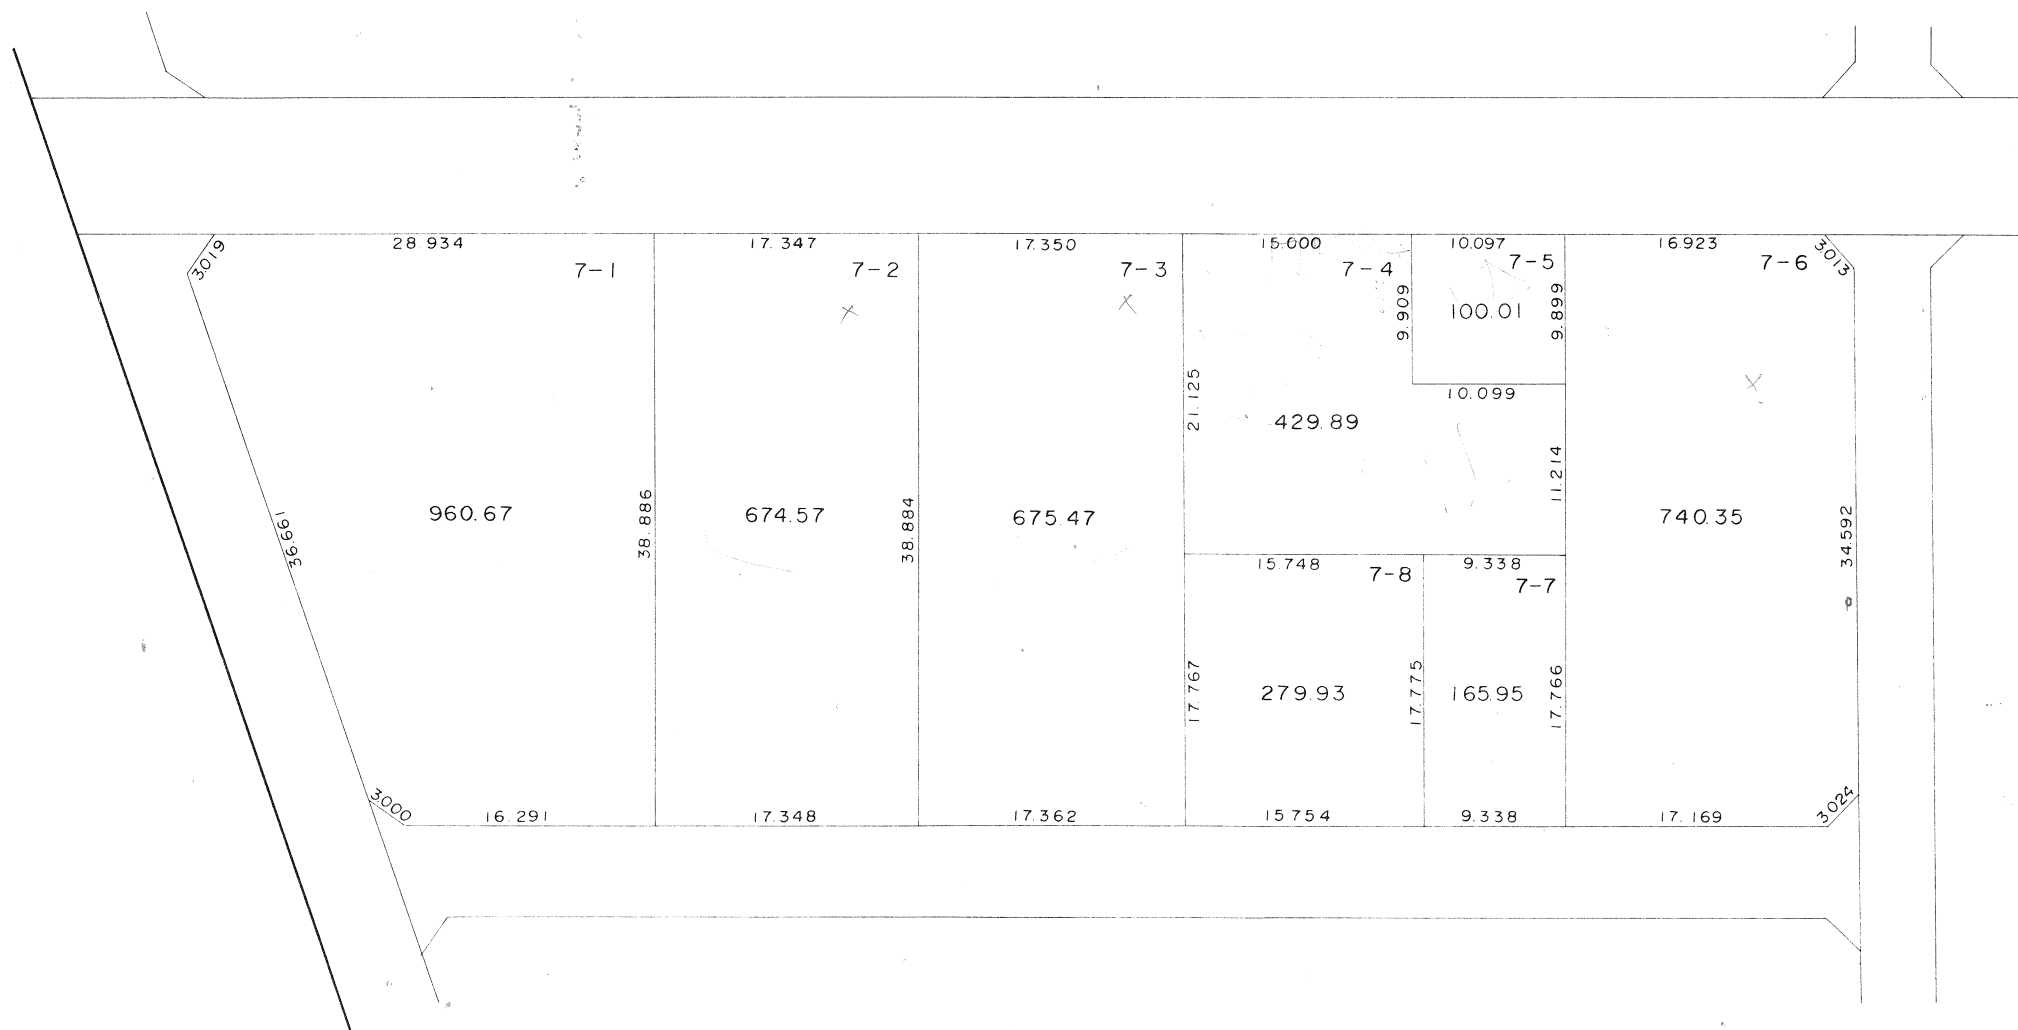
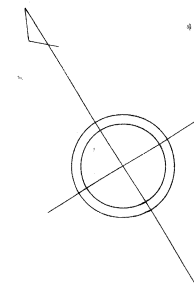


越谷市南部地区土地区画整理事業換地確定図

BLOCK 60

S=1:500

蒲 生 南 町

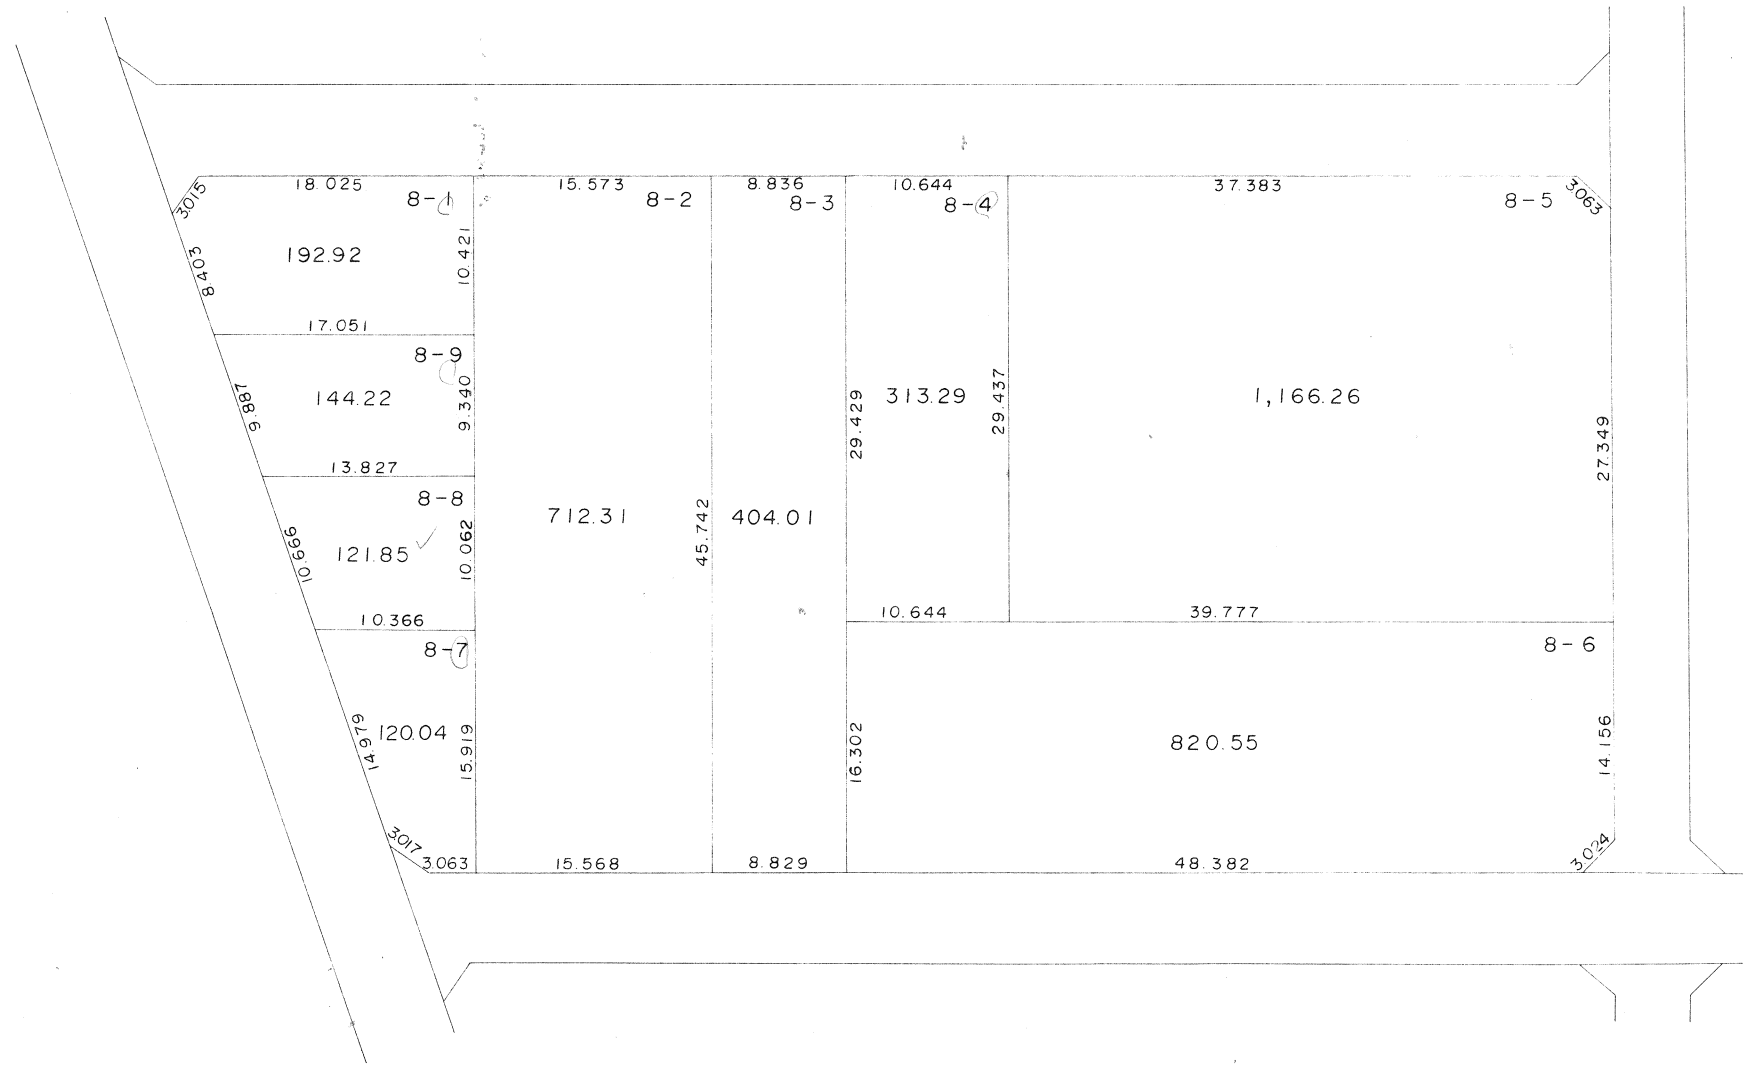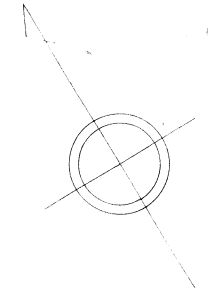


越谷市南部地区土地区画整理事業換地確定図

BLOCK 58

S=1:500

蒲 生 南 町


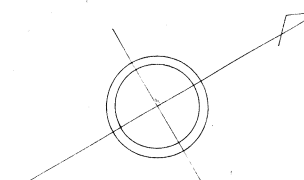


越谷市南部地区土地区画整理事業換地確定図

BLOCK 57

S=1:500

蒲 生 南 町

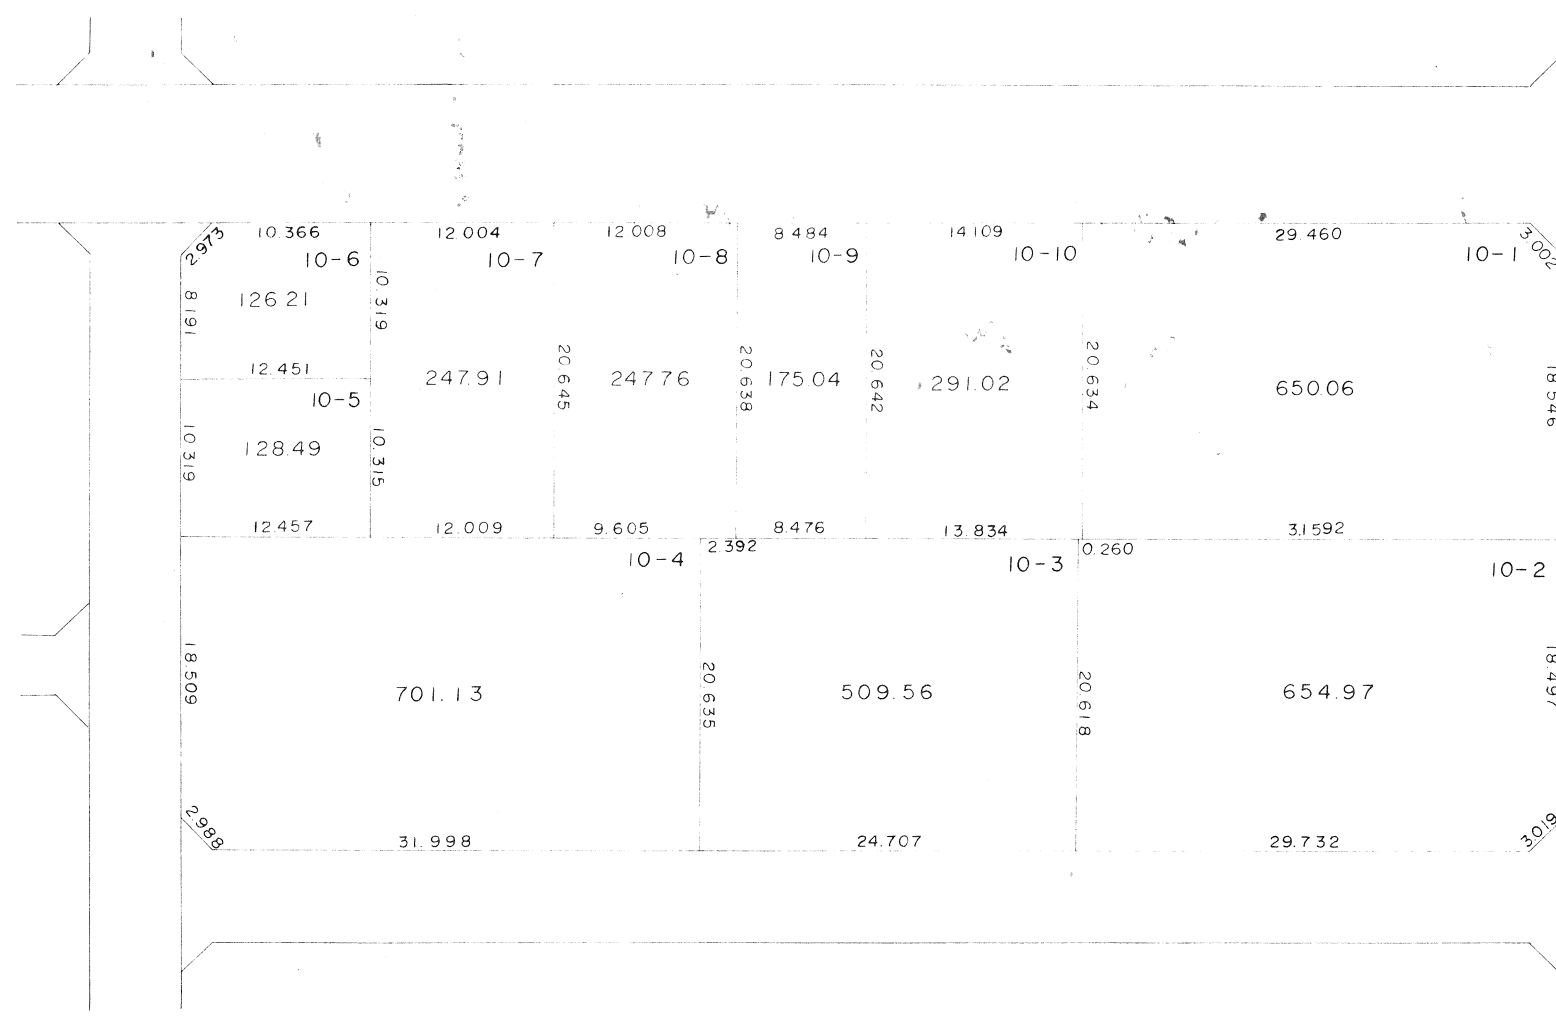
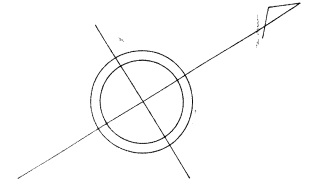


越谷市南部地区土地区画整理事業換地確定図

BLOCK 56

S=1:500

蒲 生 南 町

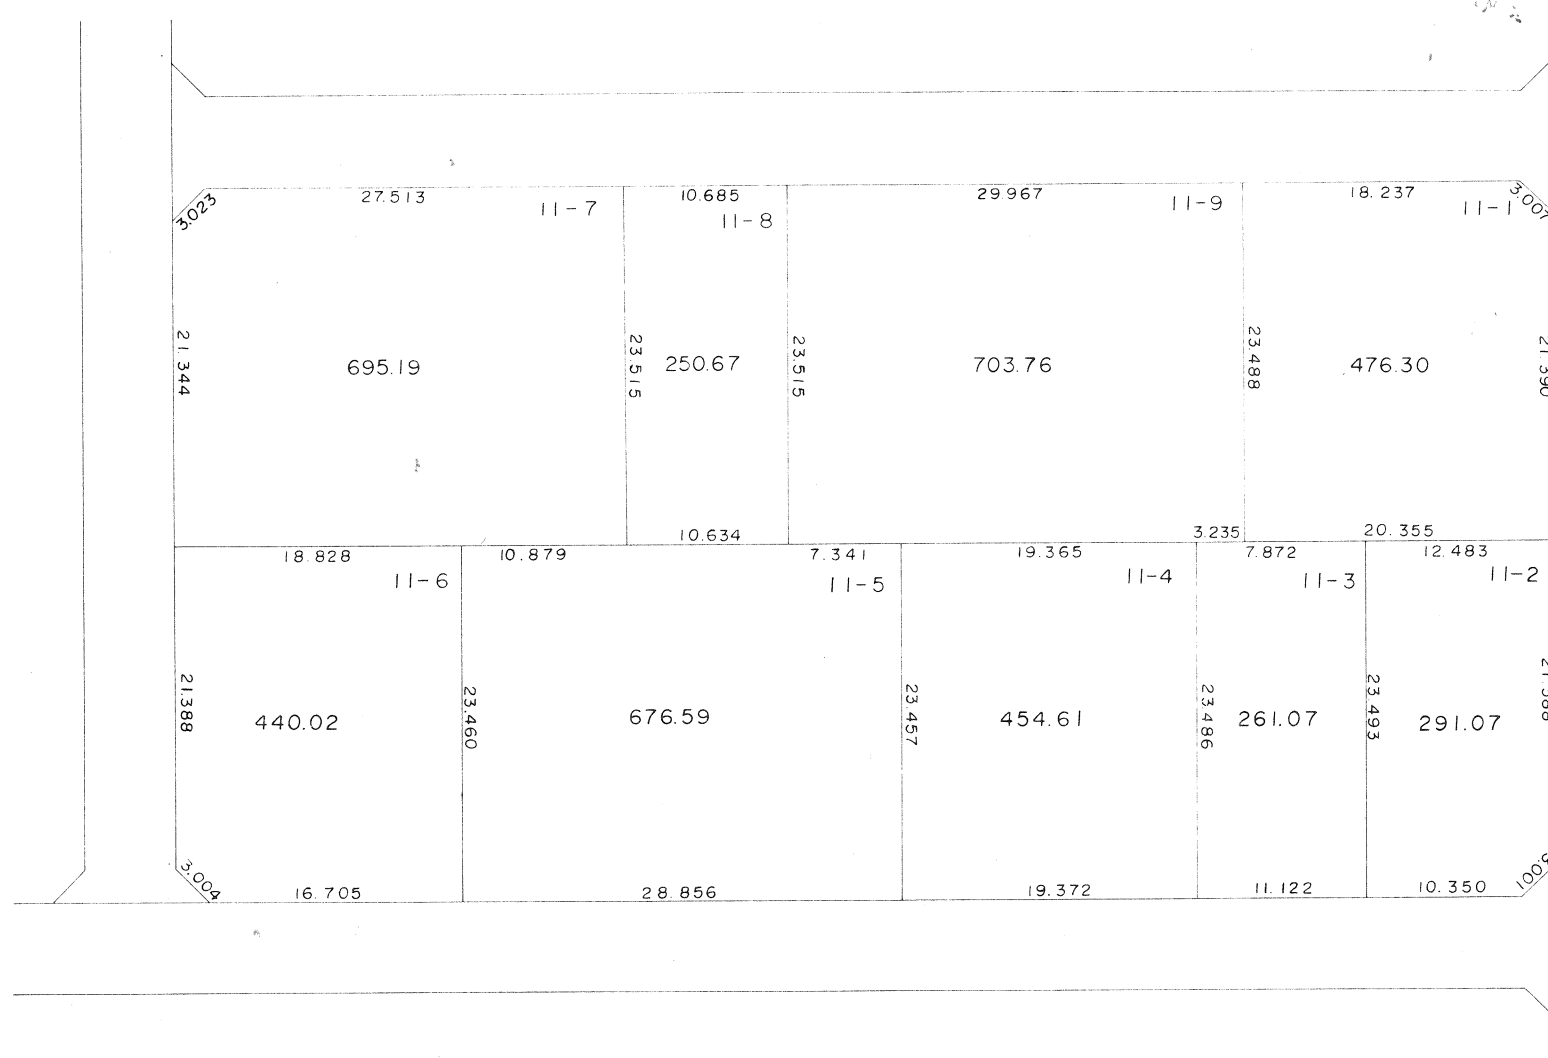
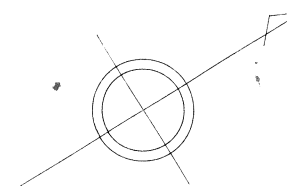


越谷市南部地区土地区画整理事業換地確定図

BLOCK 55

S=1:500

蒲 生 南 町

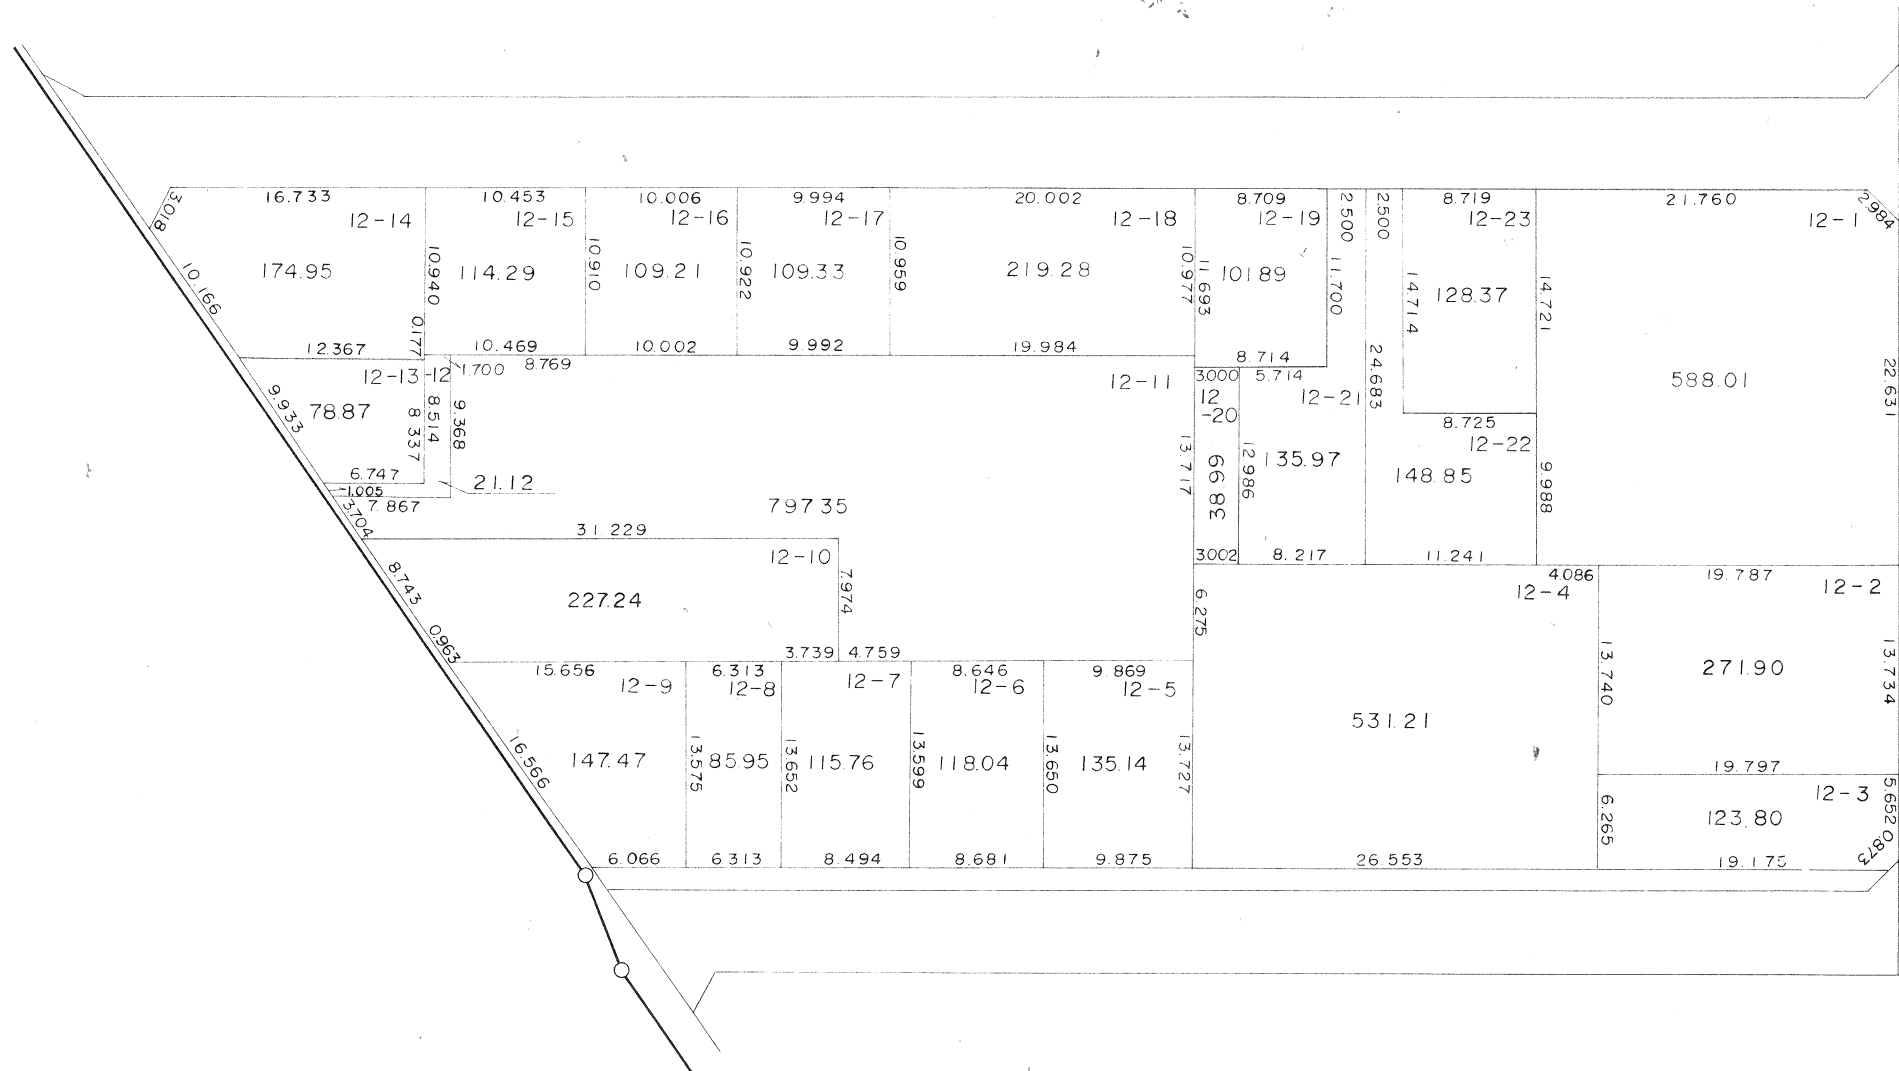
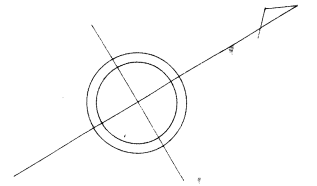


越谷市南部地区土地区画整理事業換地確定図

BLOCK 54-A

S=1:500

蒲 生 南 町

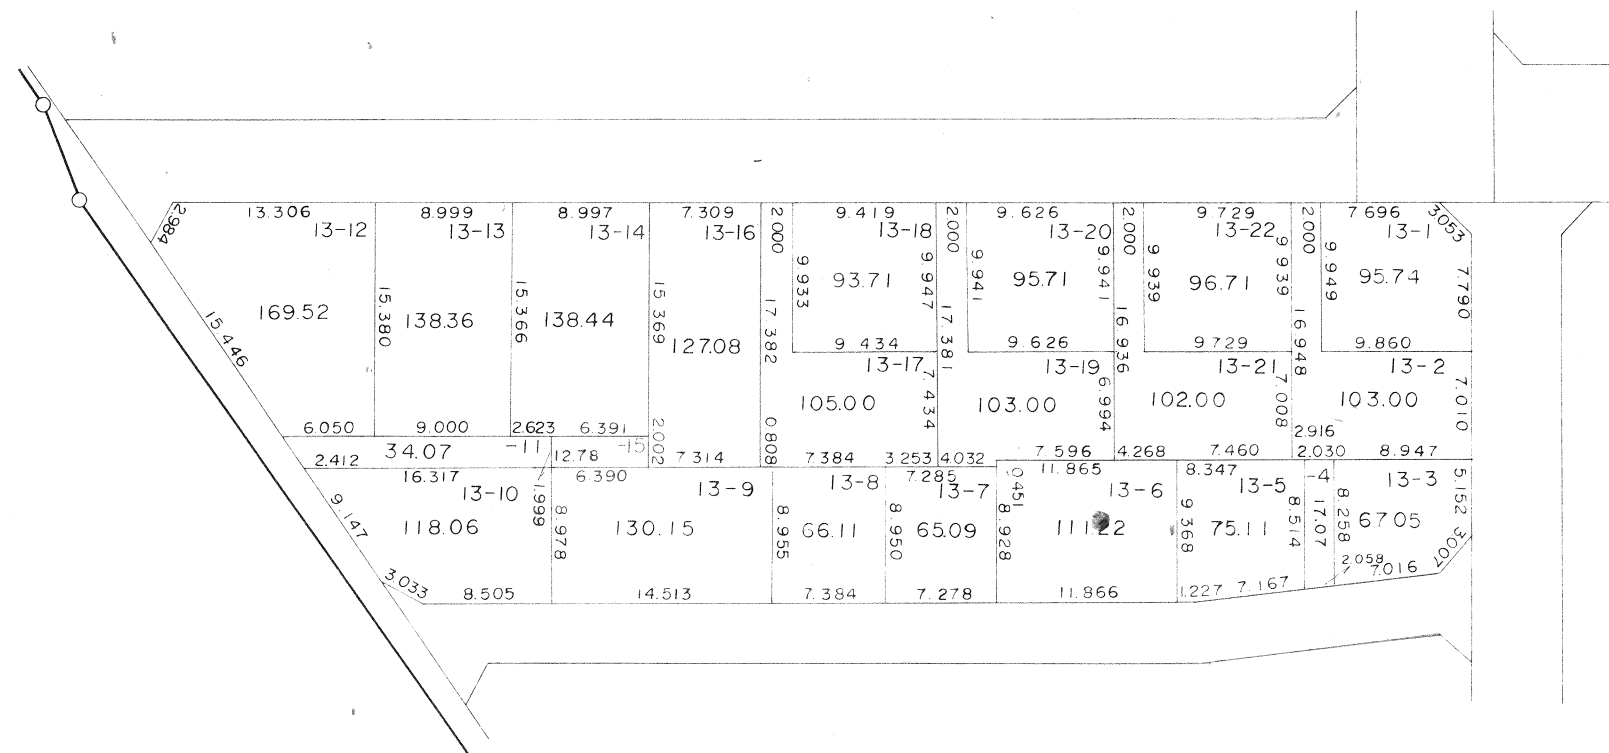
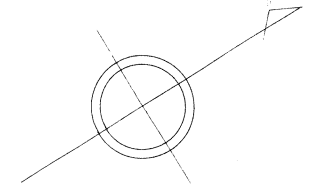


越谷市南部地区土地区画整理事業換地確定図

BLOCK 54-B

S=1:500

蒲 生 南 町

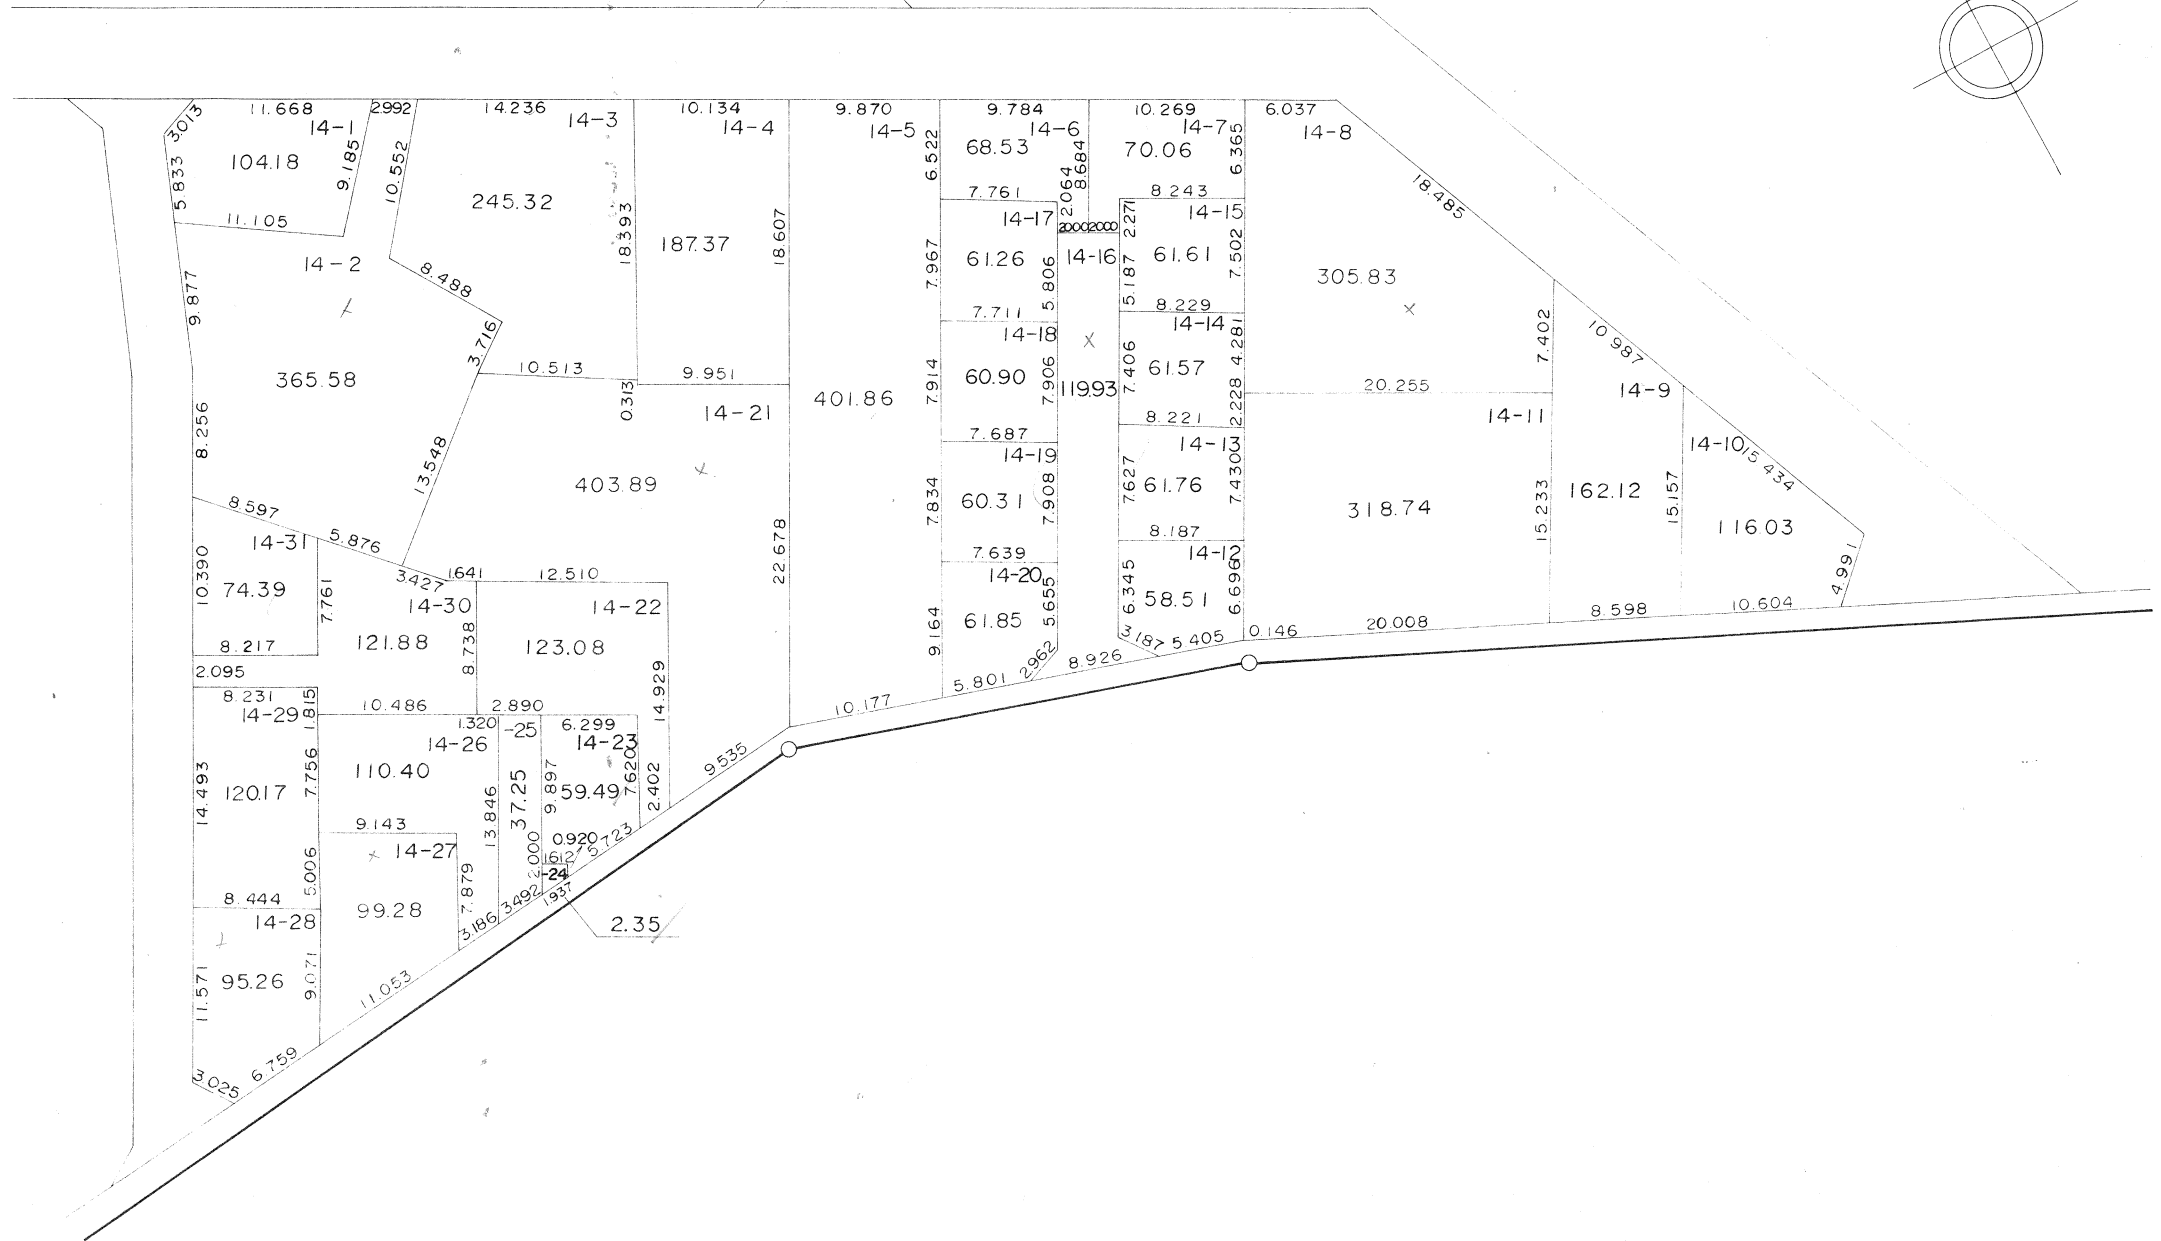
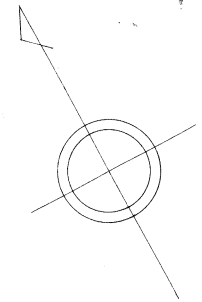


越谷市南部地区土地区画整理事業換地確定図

BLOCK 65

S=1:500


蒲 生 南 町

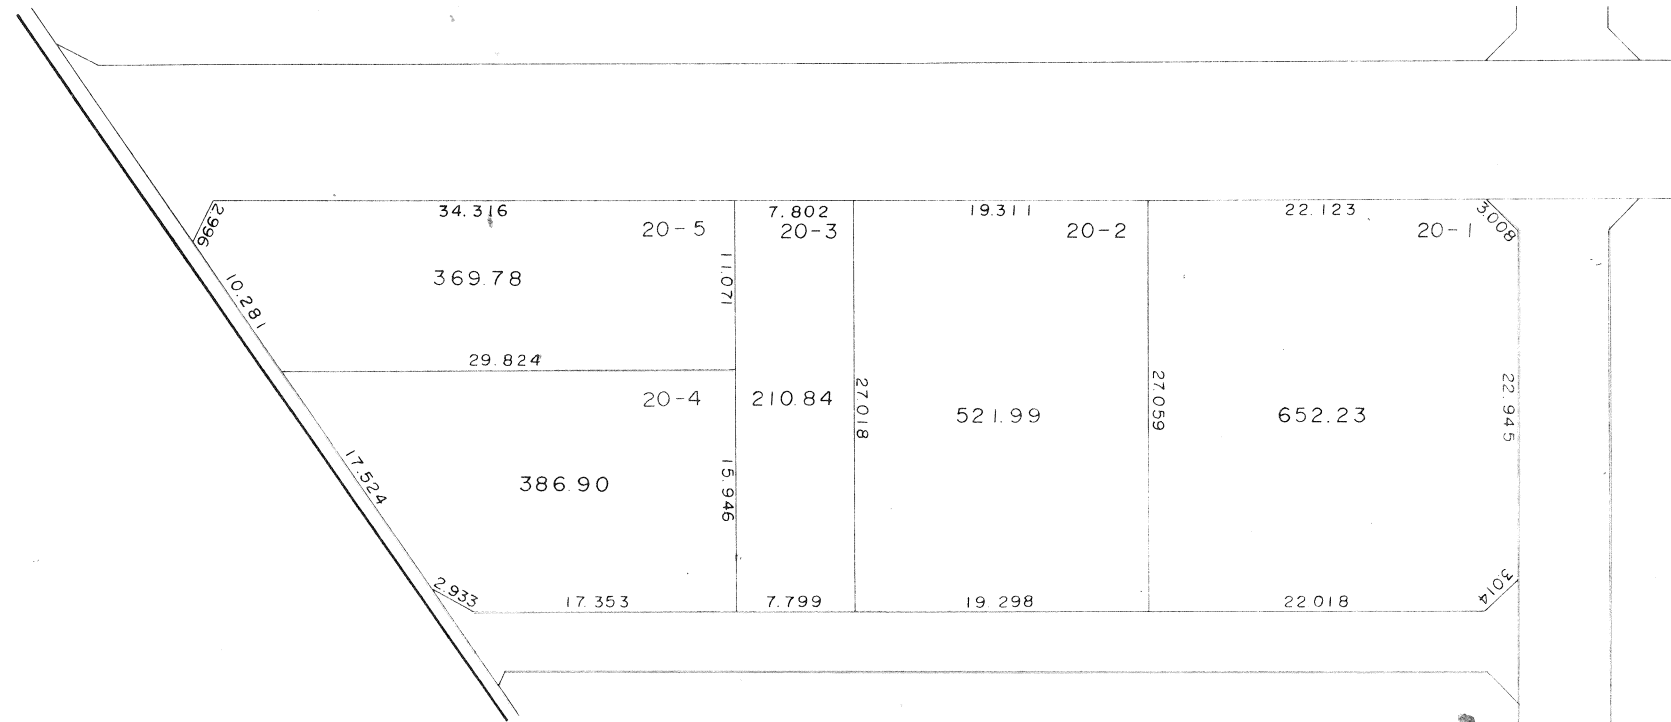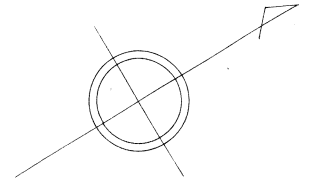


越谷市南部地区土地区画整理事業換地確定図

BLOCK 63

S=1:500

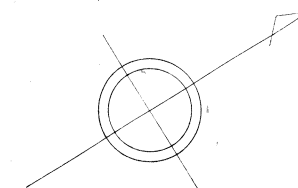

蒲 生 南 町


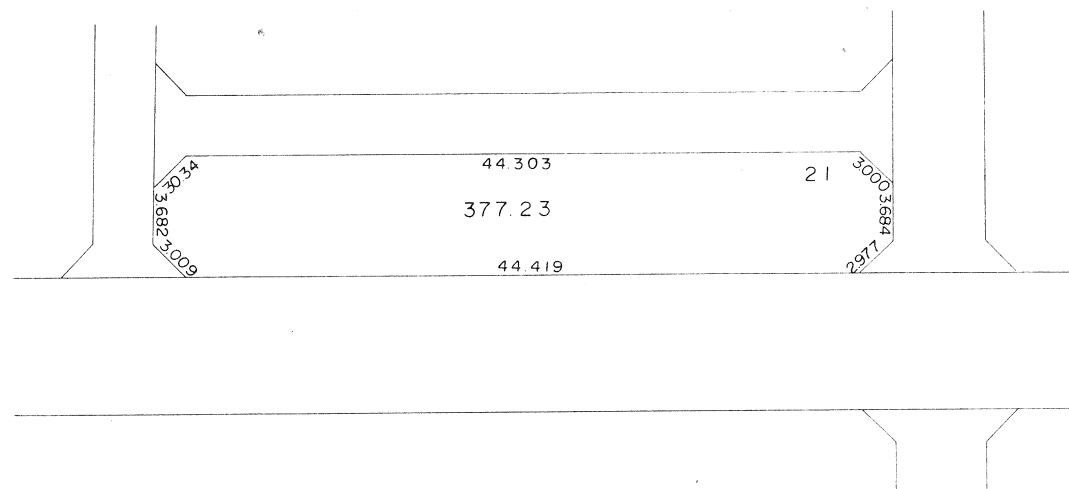


越谷市南部地区土地区画整理事業換地確定図

BLOCK 62

S=1:500

蒲 生 南 町

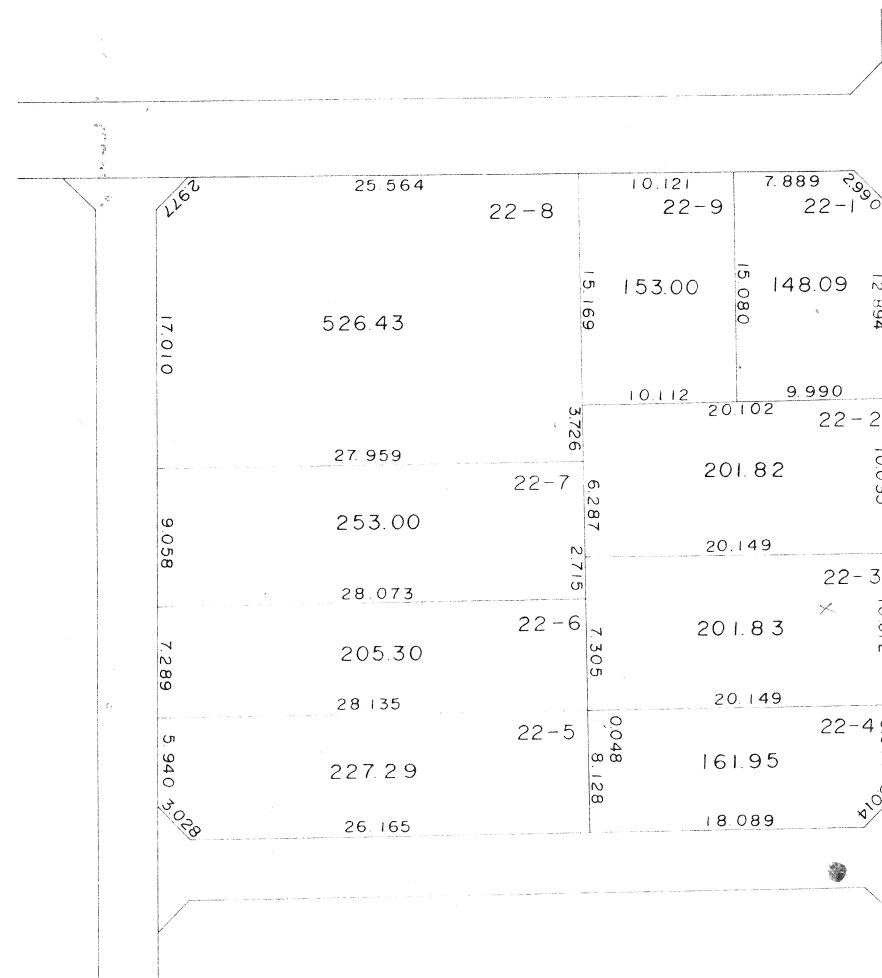
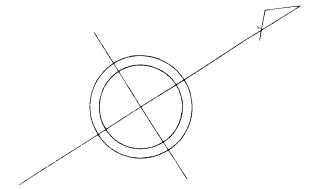


越谷市南部地区土地区画整理事業換地確定図

BLOCK 64

S=1:500

蒲 生 南 町

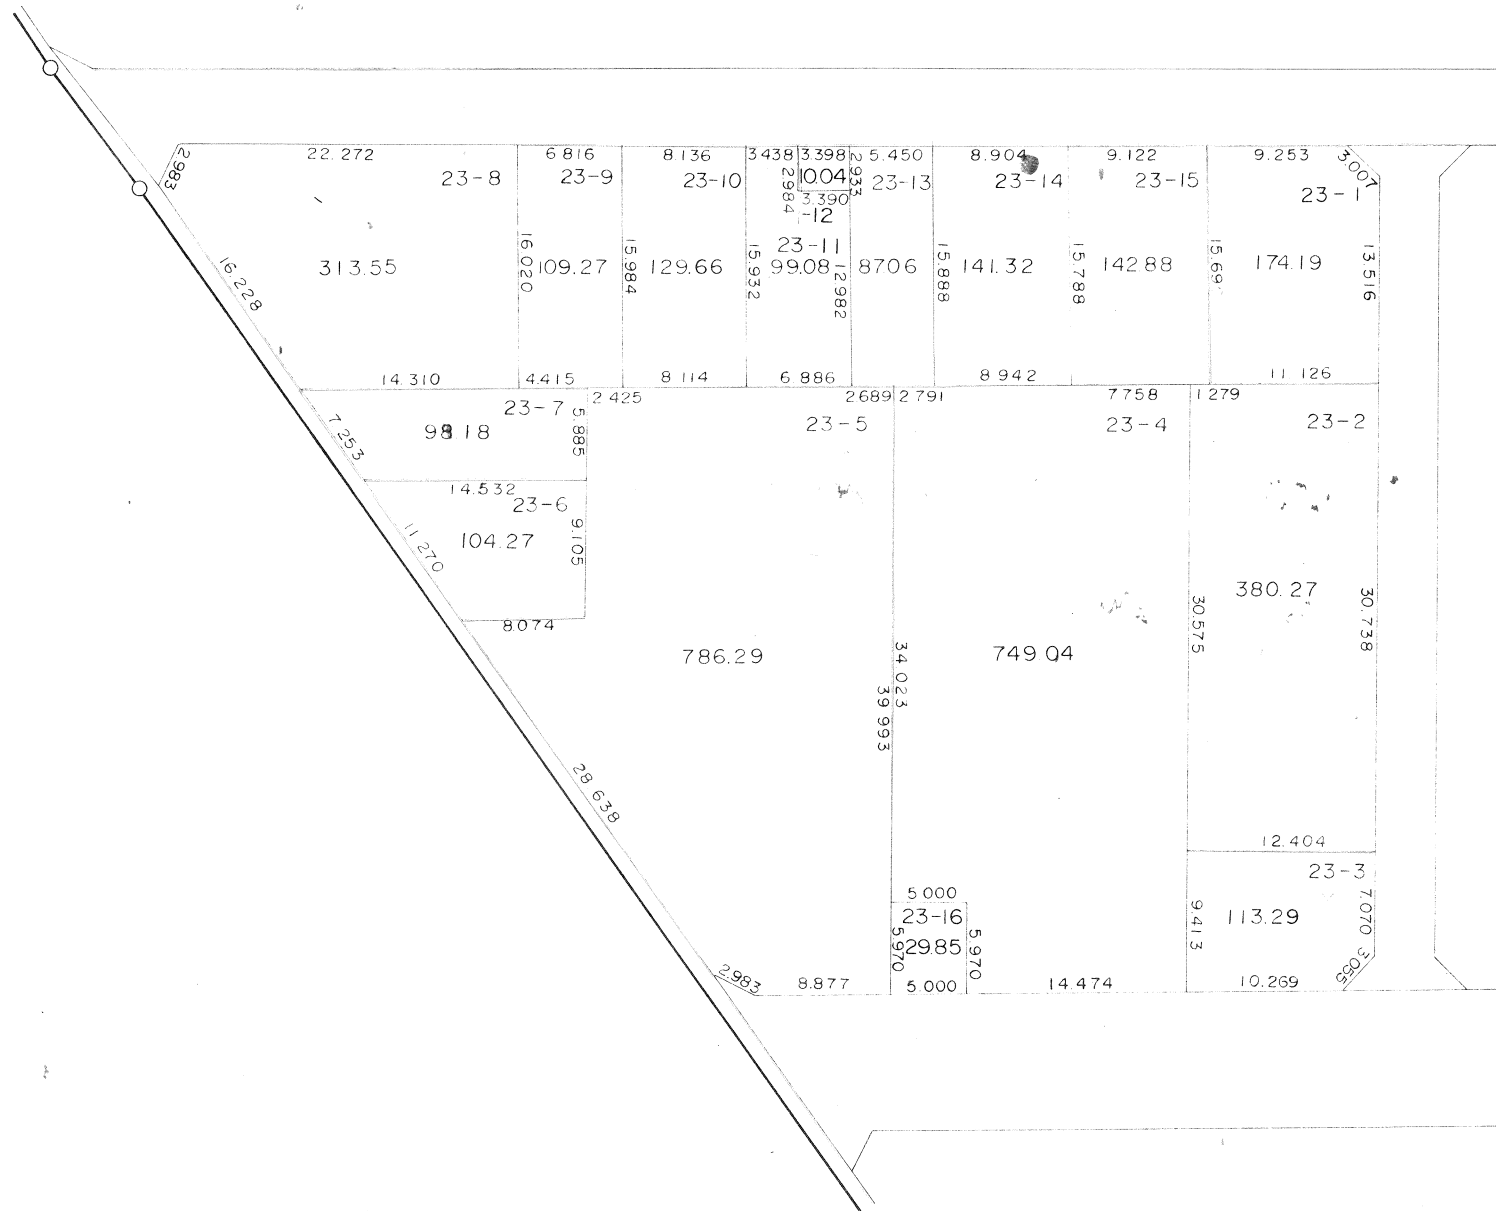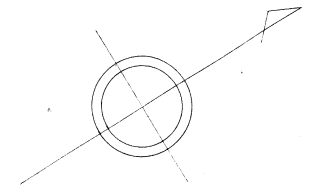

越谷市南部地区土地区画整理事業換地確定図

BLOCK 61

S=1:500

蒲 生 南 町

