
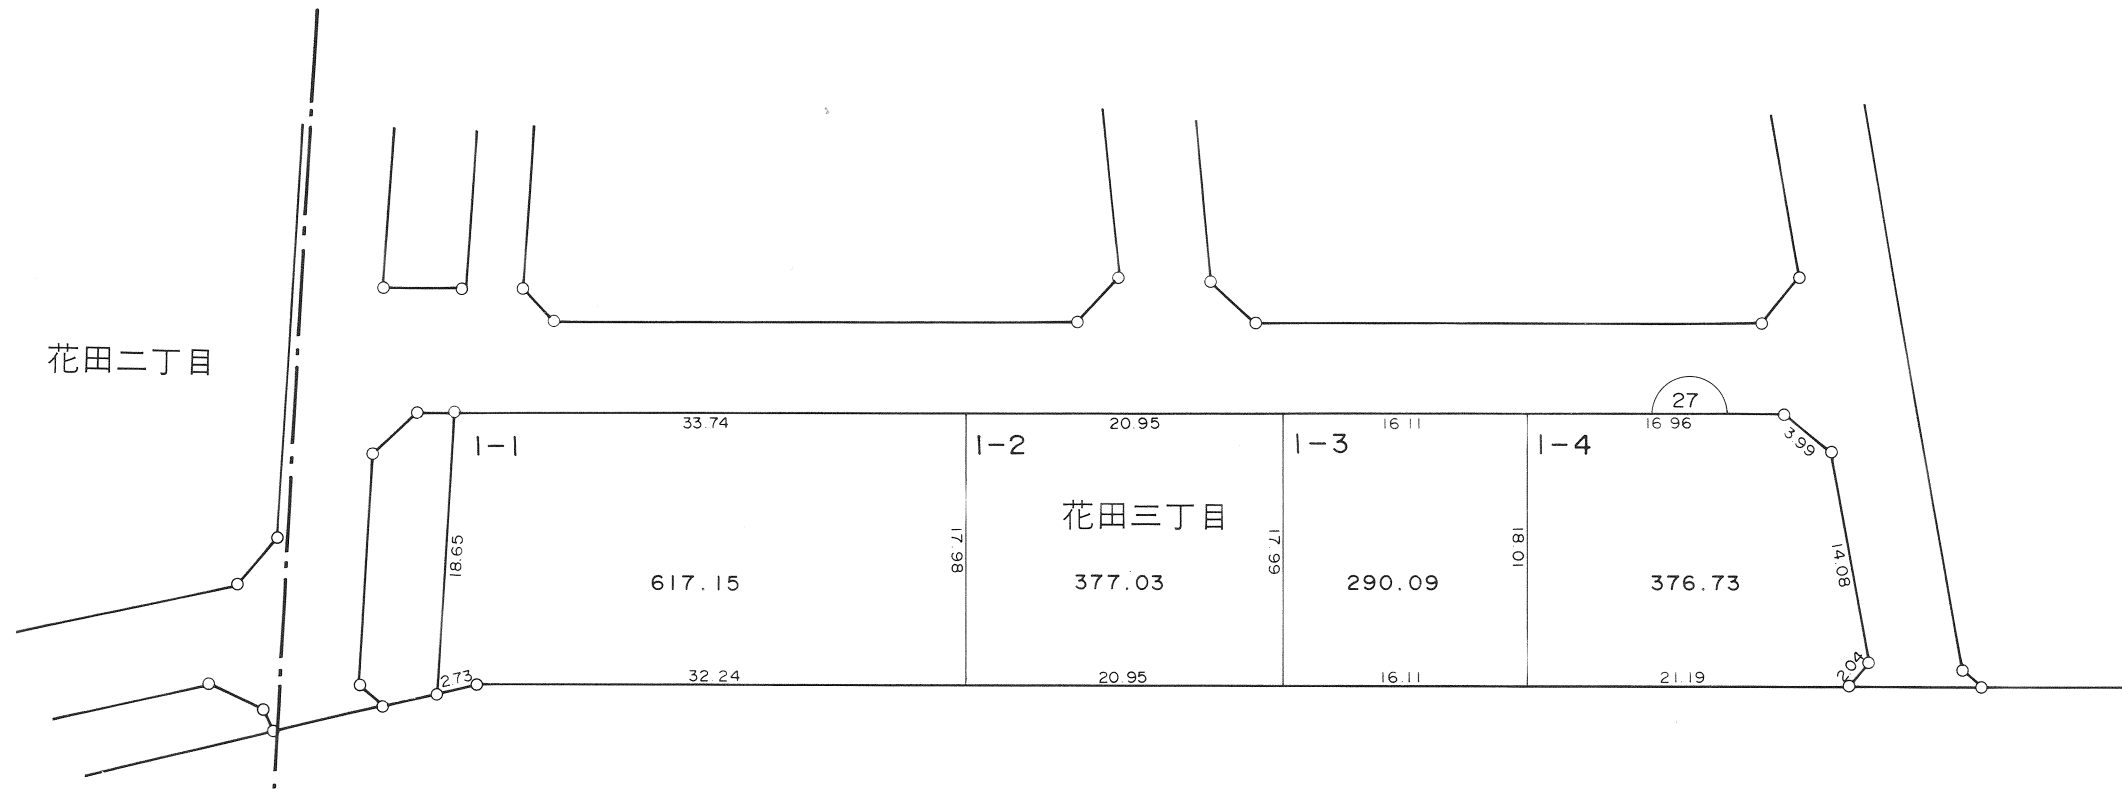


越谷都市計画事業花田土地区画整理事業 換地図


S=1/500

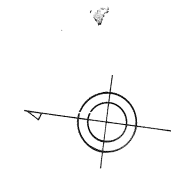


凡 例	
	町 名 界
	新 地 番
	換地外周寸法(m)
	街区番号(仮換地時)

越谷都市計画事業花田土地区画整理事業 換地図

S=1/500

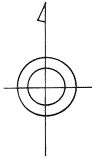

花田二丁目


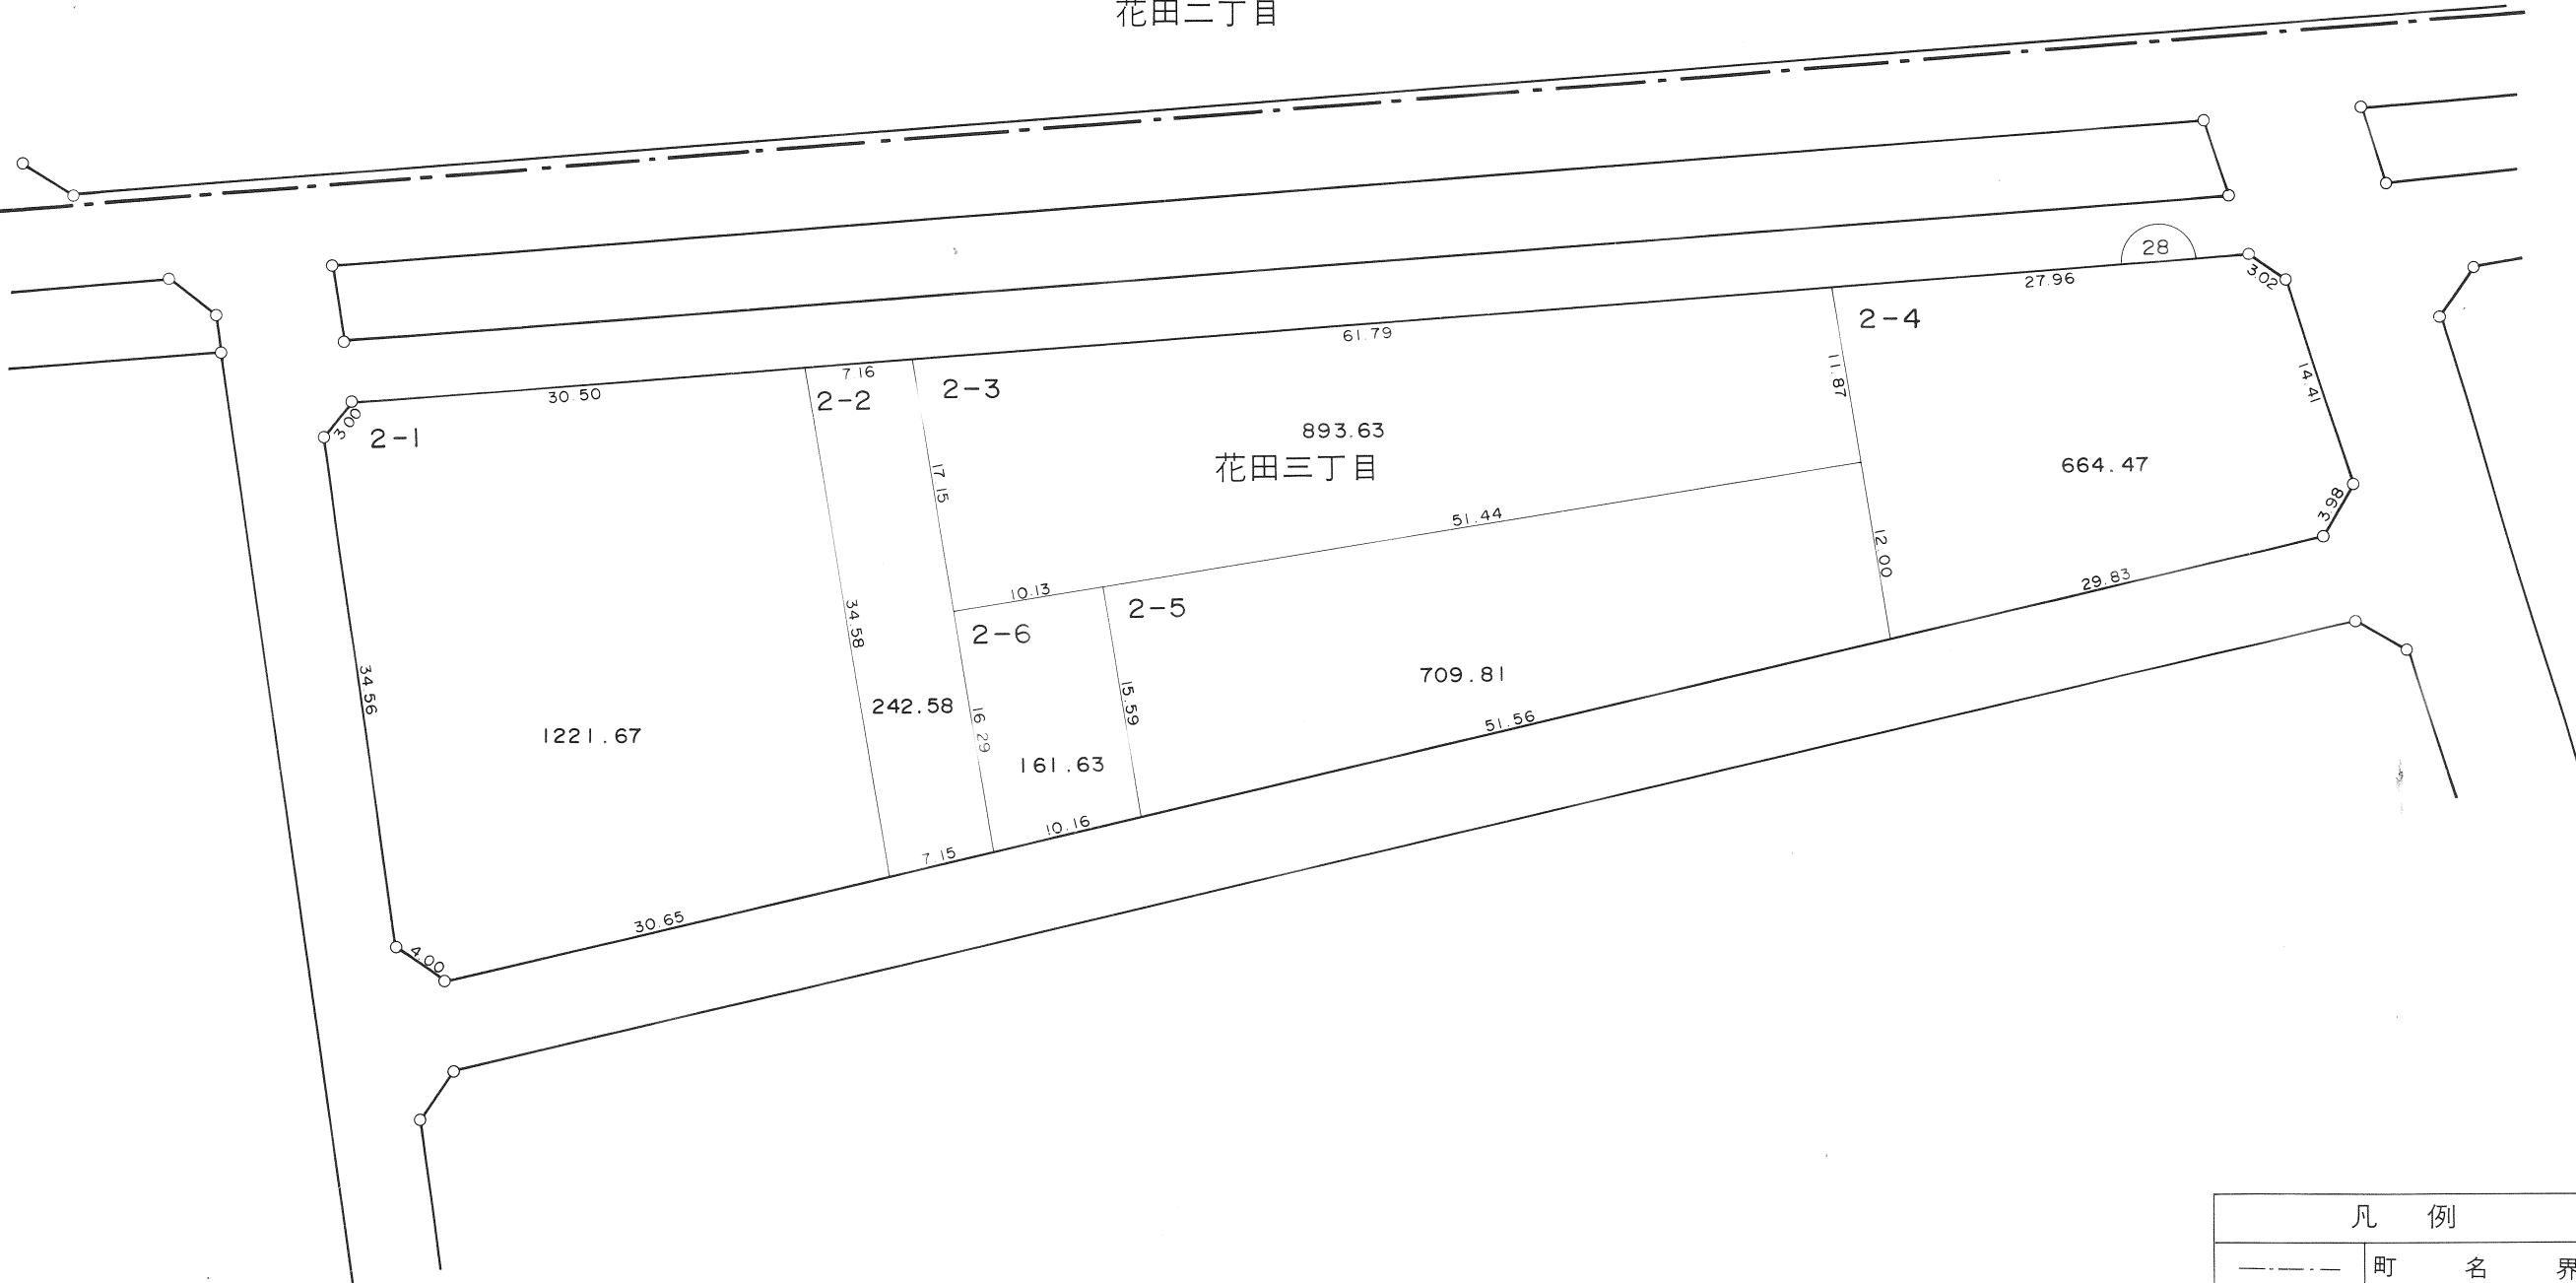


凡 例	
	町 名 界
	新 地 番
	換地外周寸法(m)
	街区番号(仮換地時)

越
谷
市

越谷都市計画事業花田土地区画整理事業 換地図

S=1/500

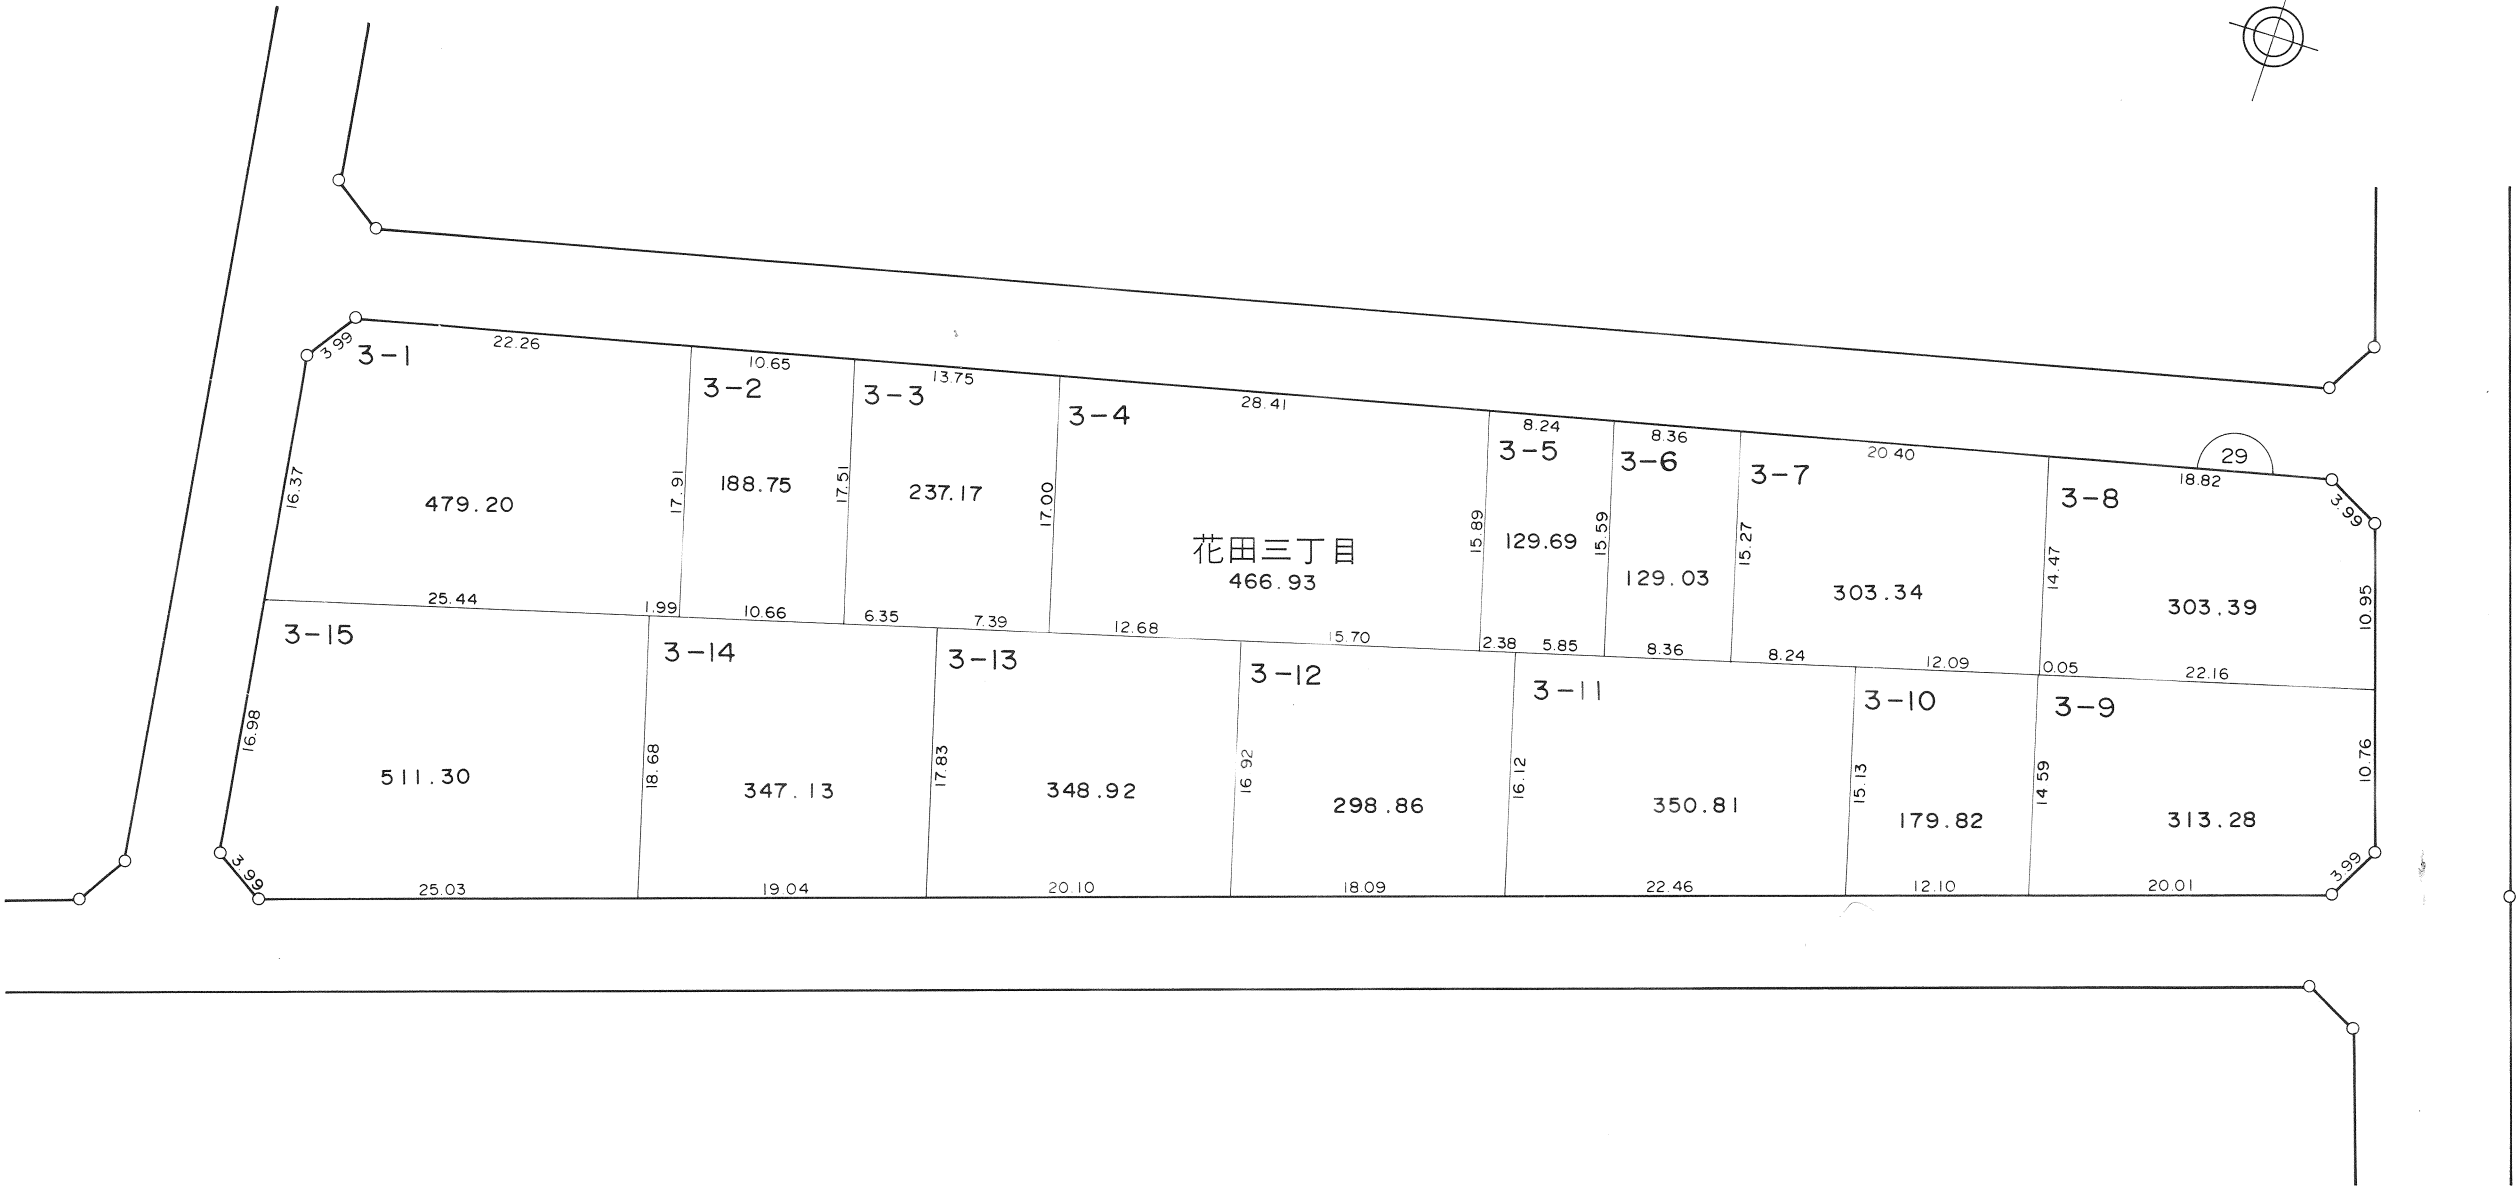
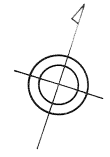


凡 例	
	町 名 界
	新 地 番
	換地外周寸法(m)
	街区番号(仮換地時)

越 谷 市

越谷都市計画事業花田土地区画整理事業 換地図

S=1/500

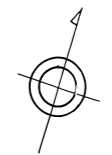
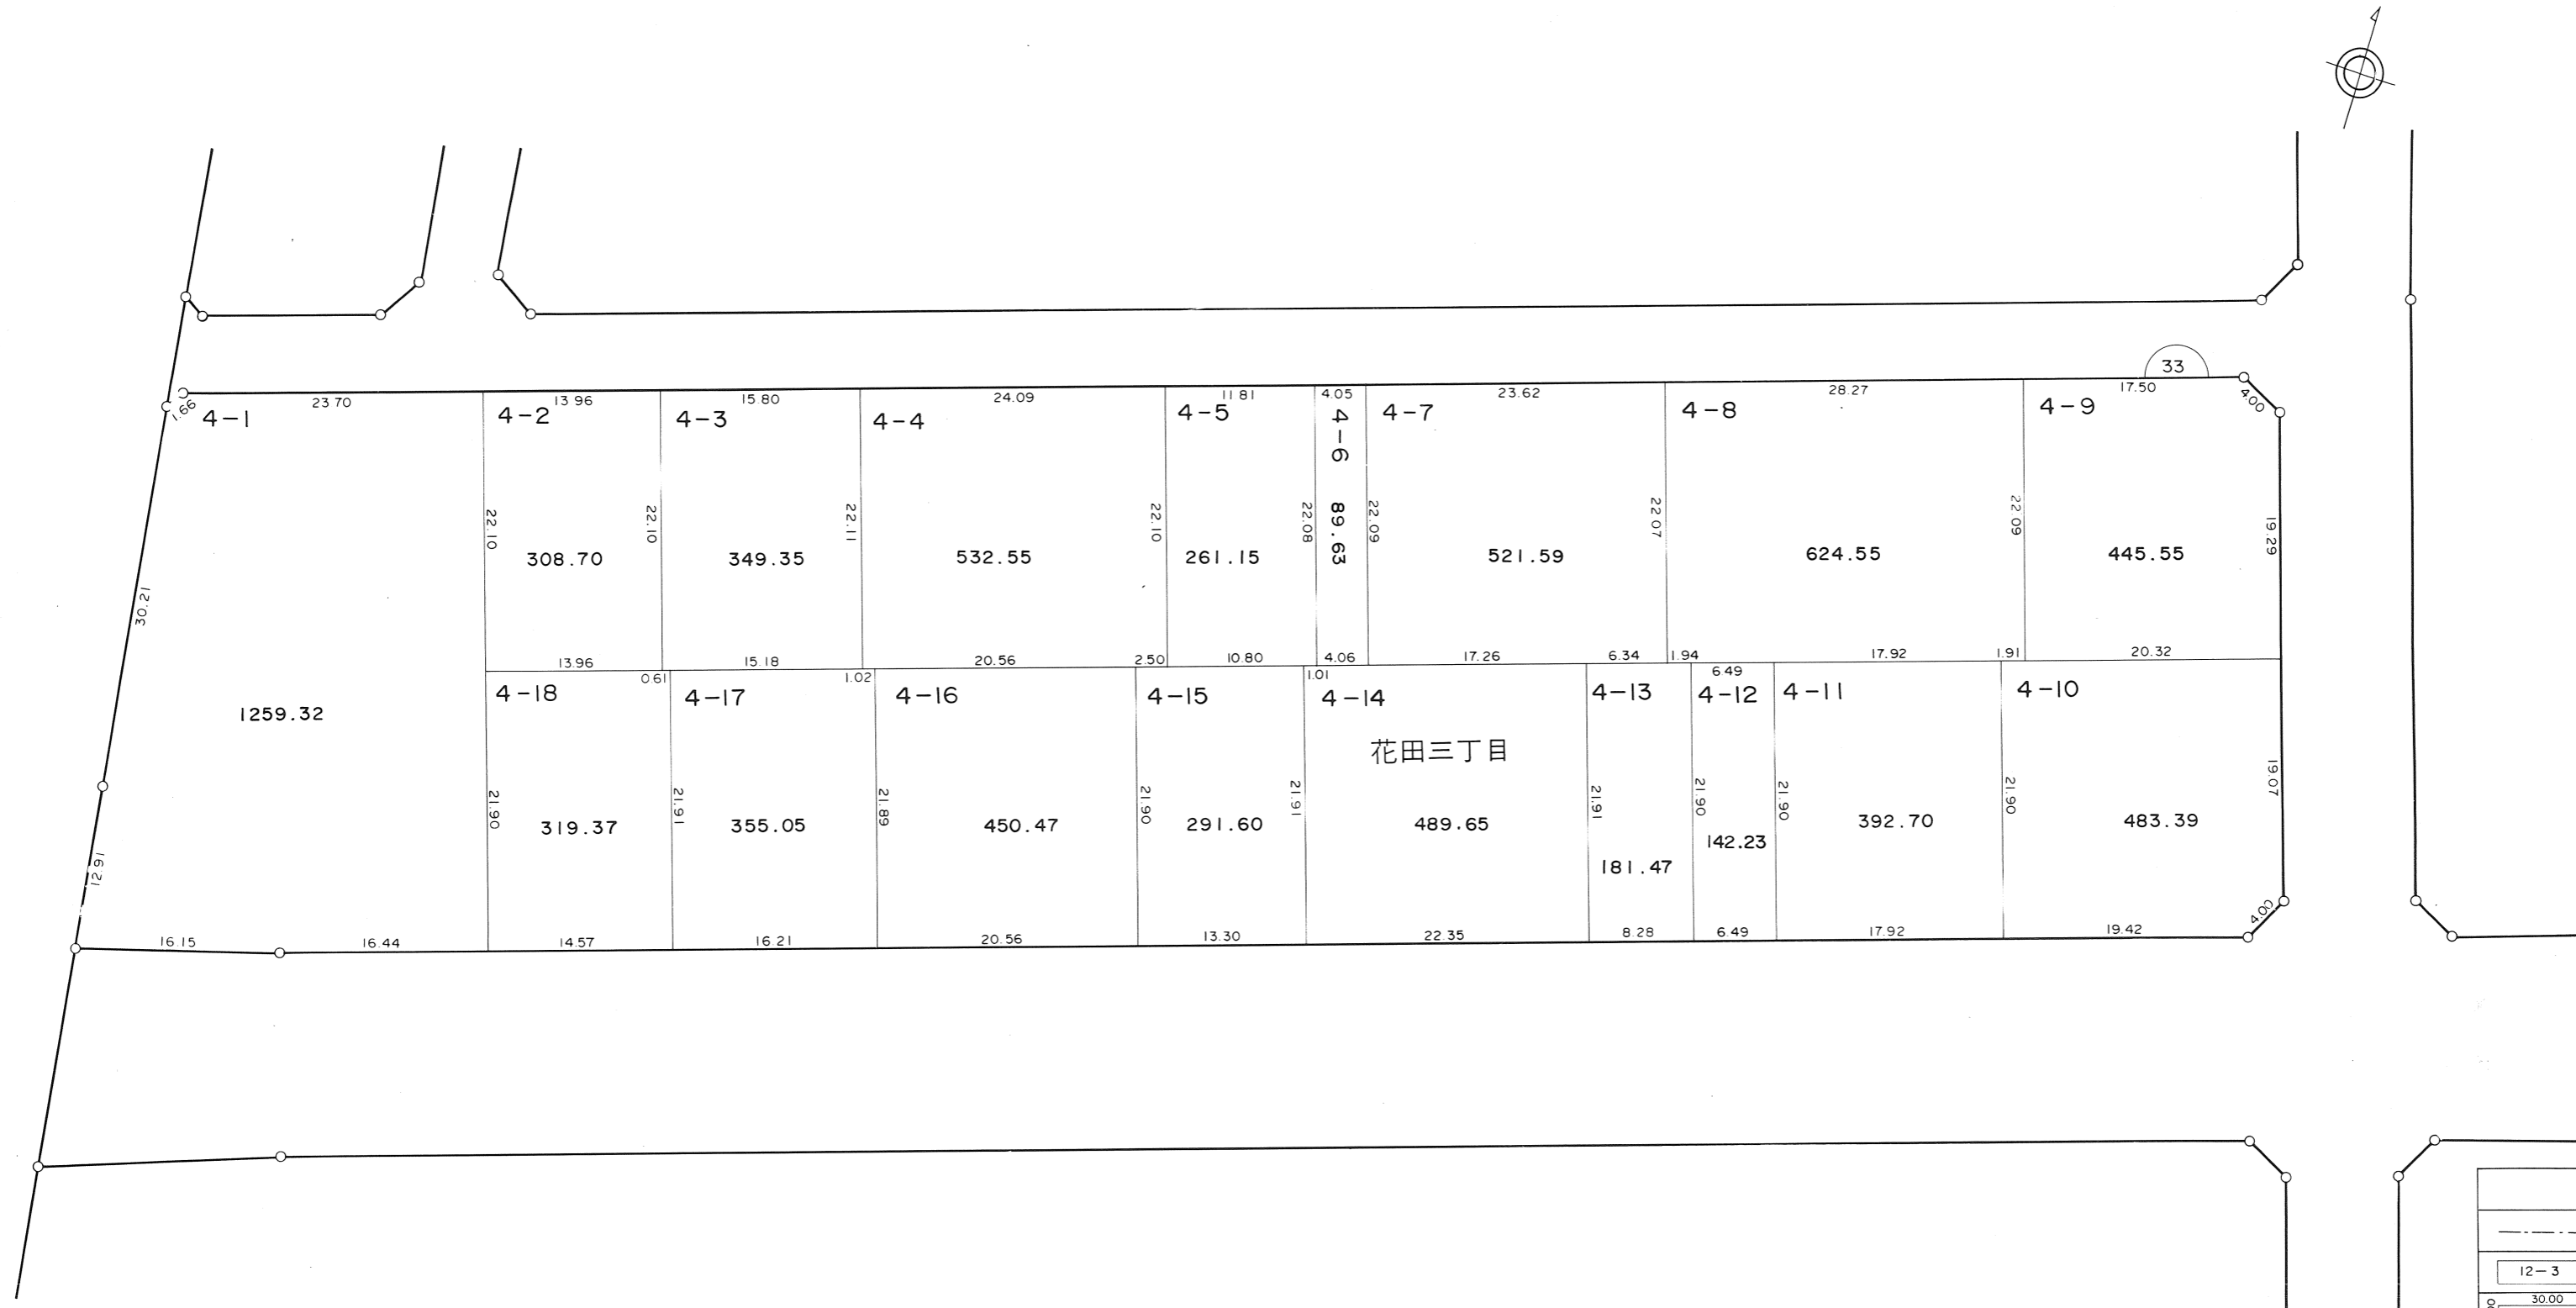


凡 例	
-----	町 名 界
12-3	新 地 番
30.00 30.00	換地外周寸法(m)
13	街区番号(仮換地時)

越
谷
市

越谷都市計画事業花田土地区画整理事業 換地図

S=1/500

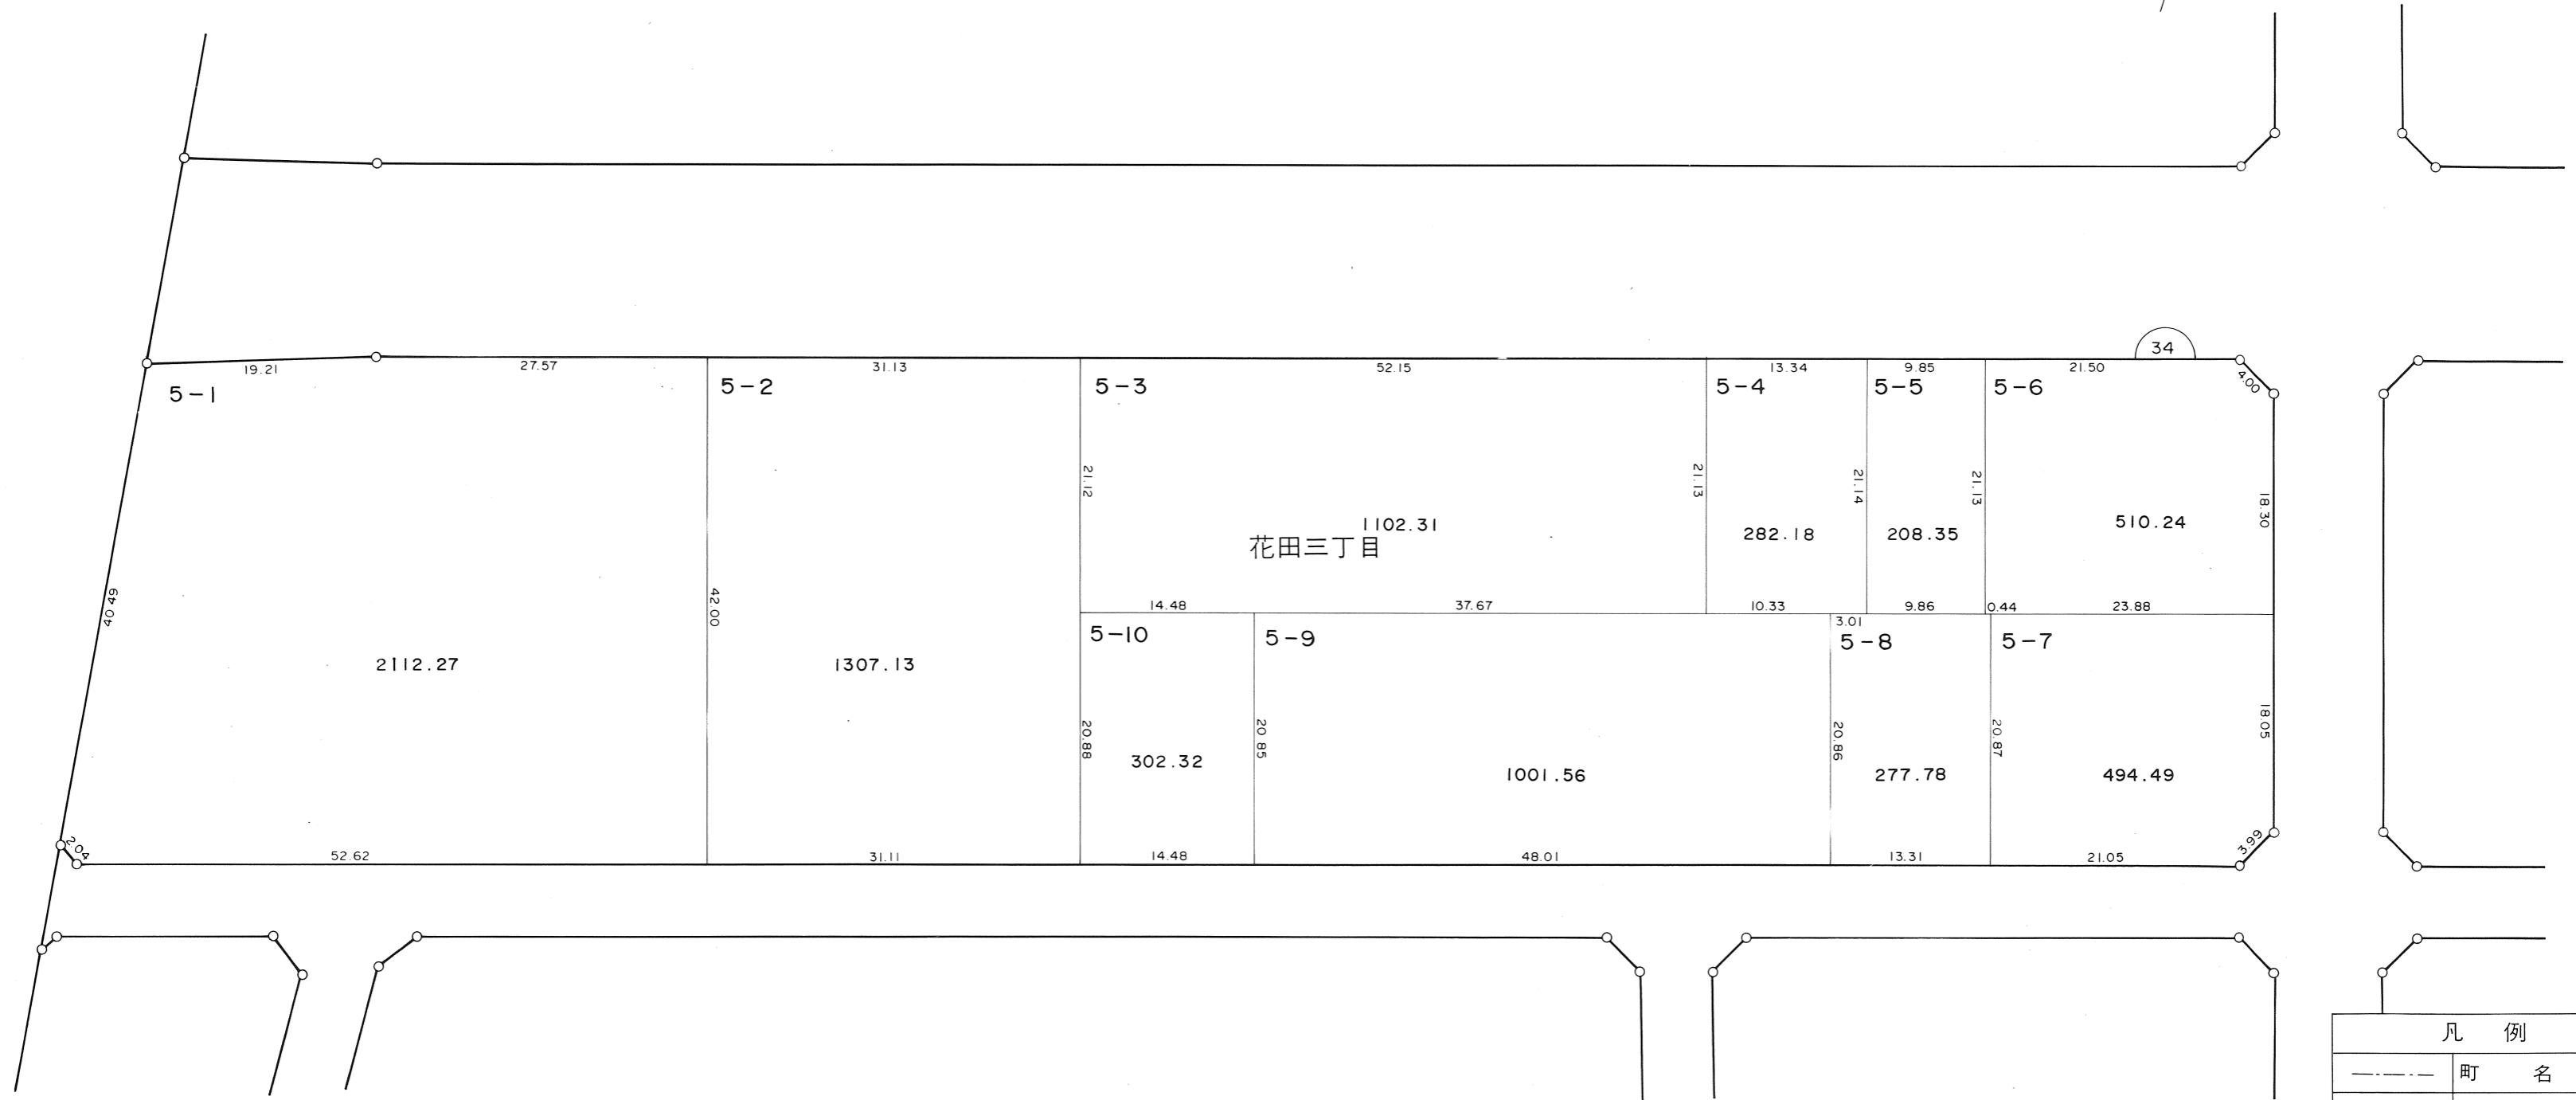
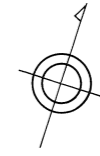


凡 例	
-----	町 名 界
12-3	新 地 番
30.00 10.00 30.00	換地外周寸法(m)
13	街区番号(仮換地時)

越
谷
市

越谷都市計画事業花田土地区画整理事業 換地図

S=1/500

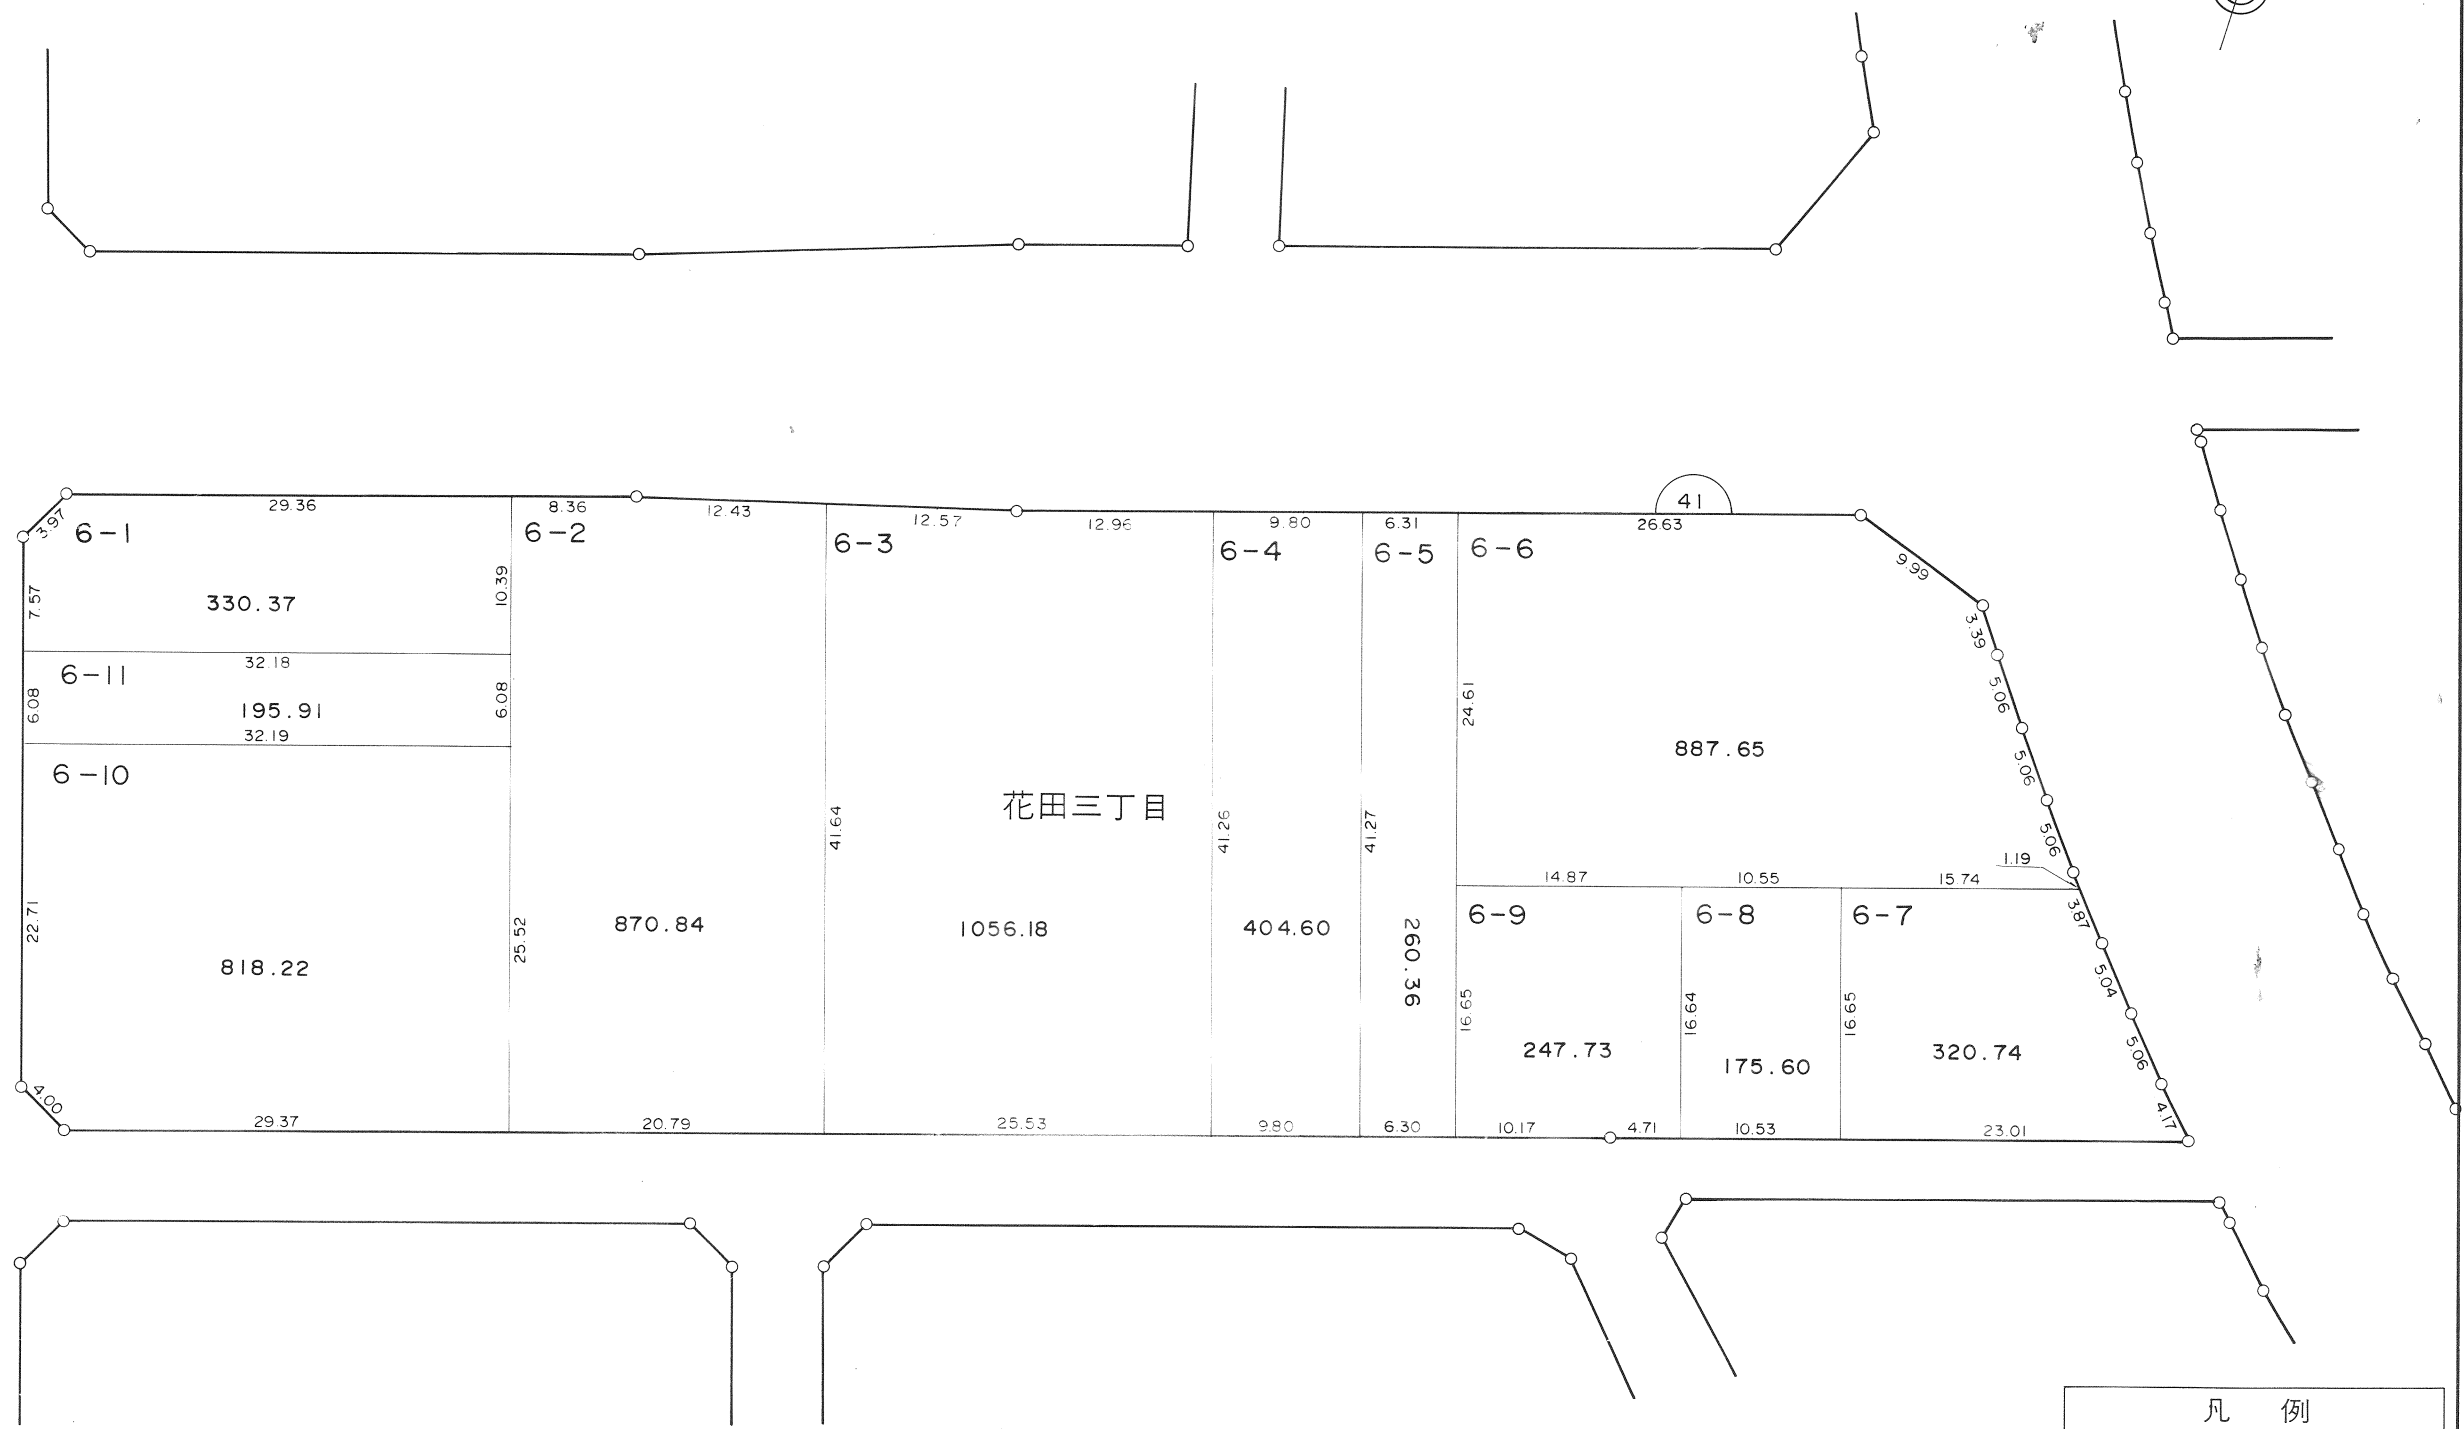
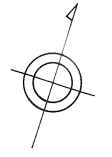


凡例	
	町名界
	新地番
	換地外周寸法(m)
	街区番号(仮換地時)

越谷市

越谷都市計画事業花田土地区画整理事業 換地図


S=1/500

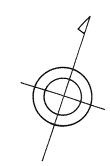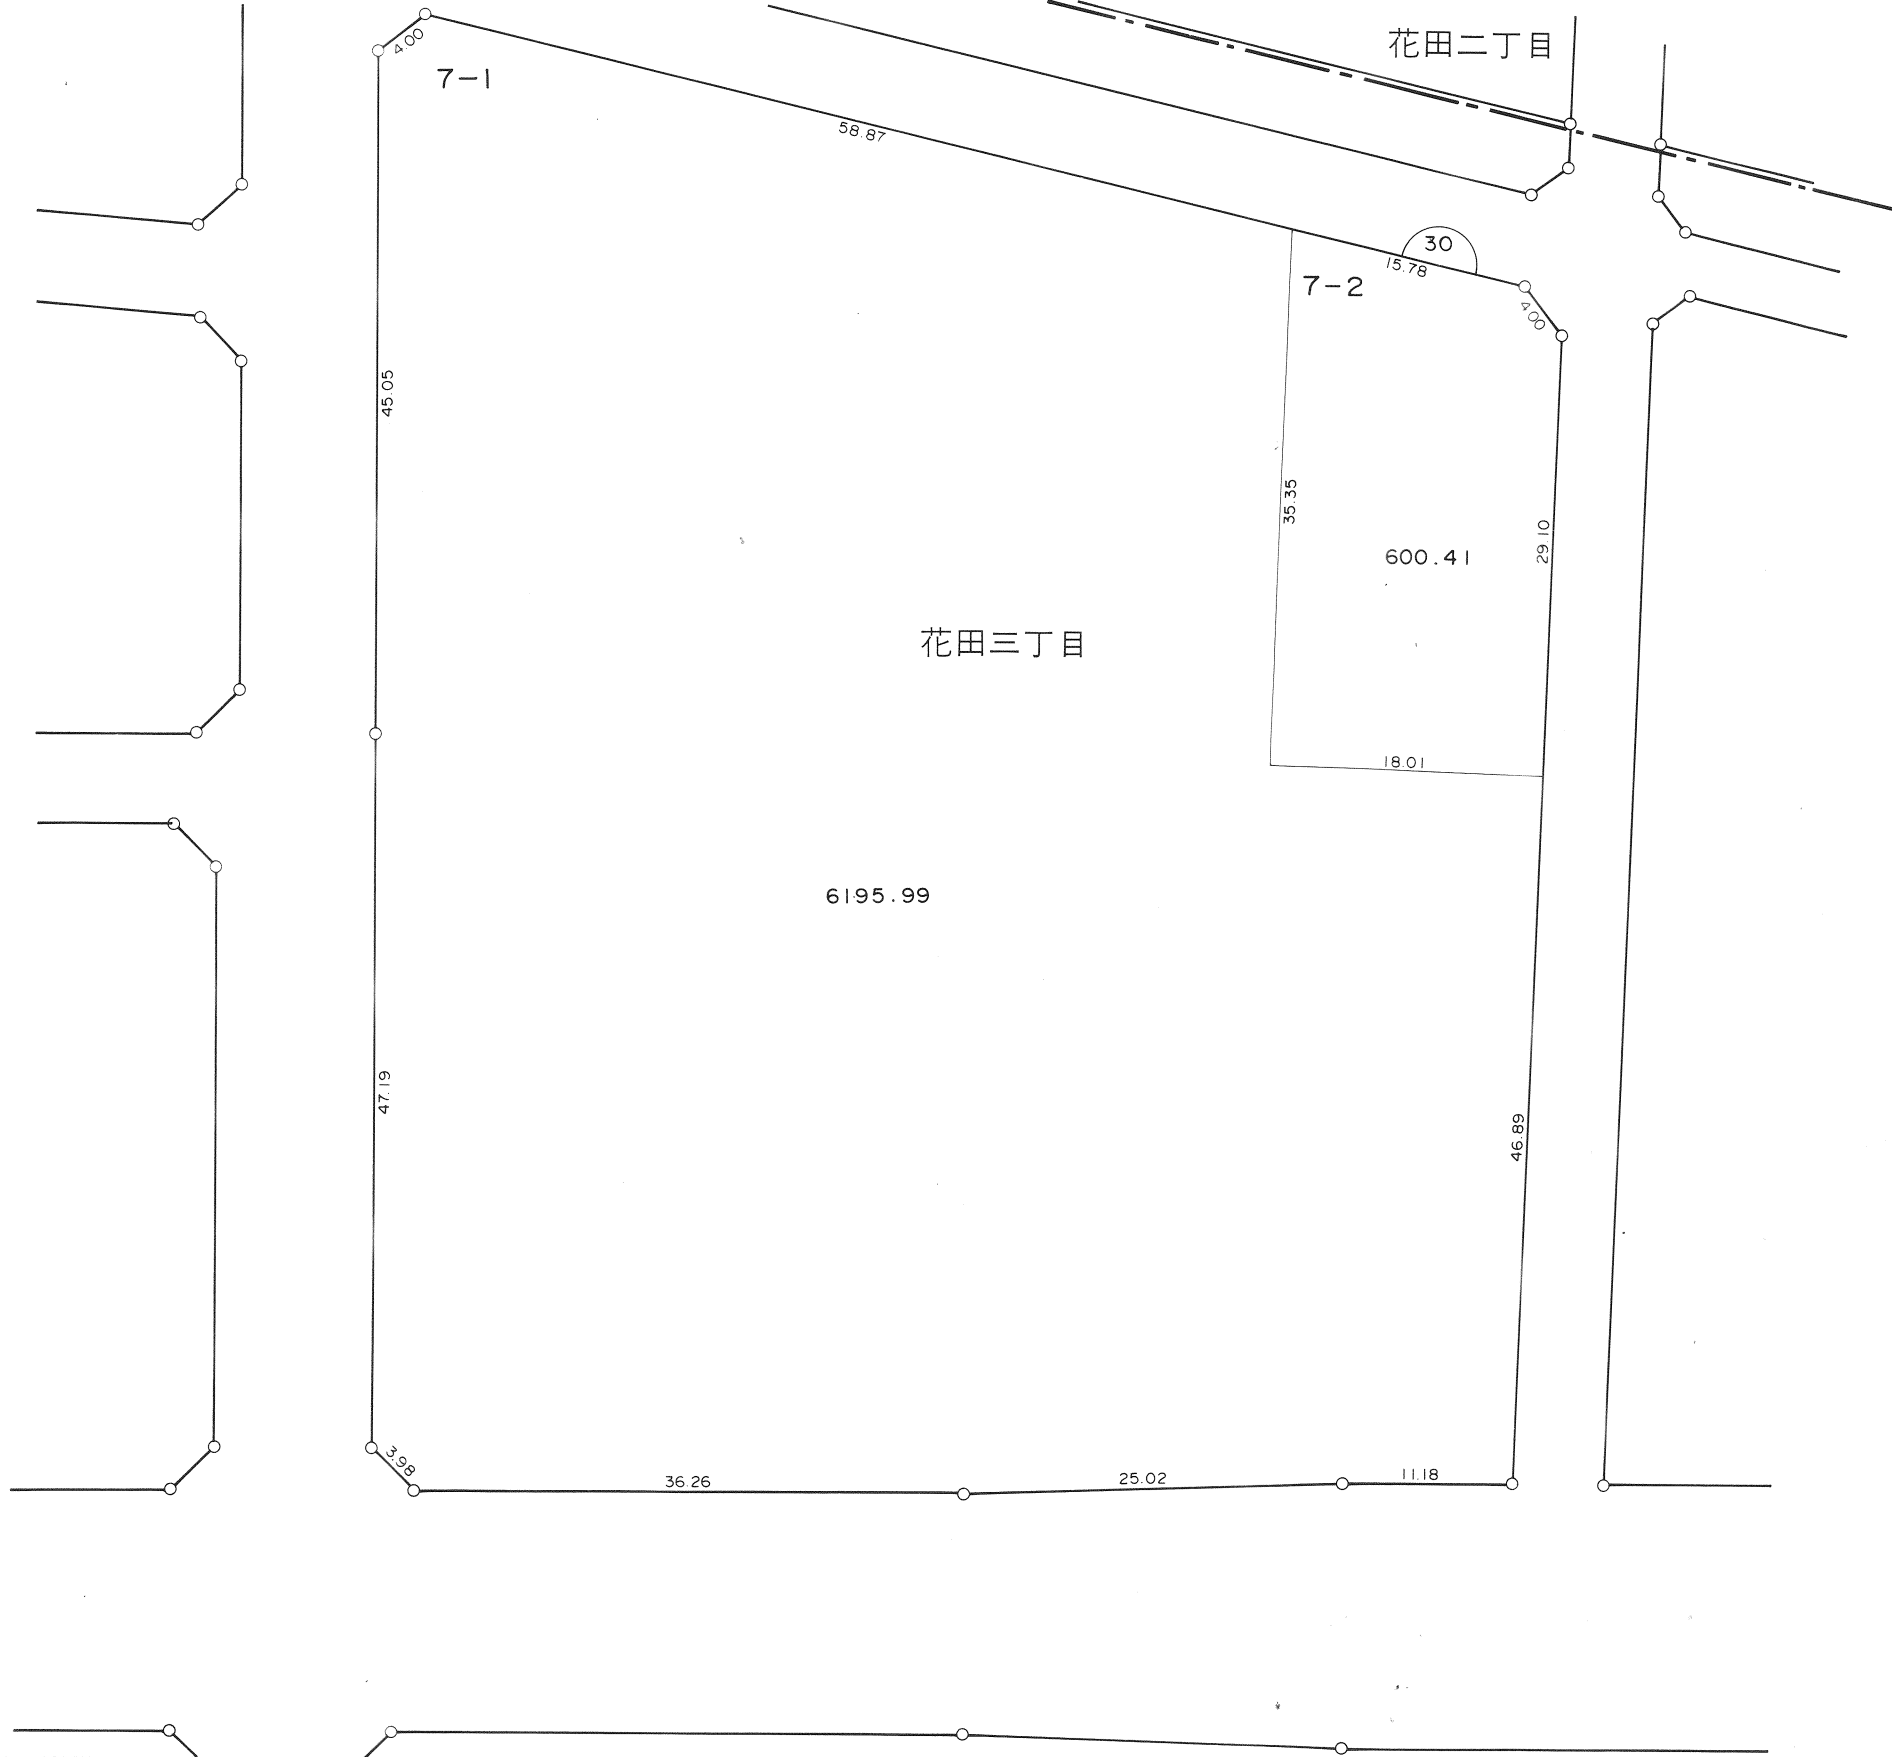

凡 例							
-----	町 名 界						
12-3	新 地 番						
<table border="1"> <tr> <td>10.00</td> <td>30.00</td> <td>10.00</td> </tr> <tr> <td></td> <td>30.00</td> <td></td> </tr> </table>	10.00	30.00	10.00		30.00		換地外周寸法(m)
10.00	30.00	10.00					
	30.00						
13	街区番号(仮換地時)						

越谷都市計画事業花田土地区画整理事業 換地図

S=1/500

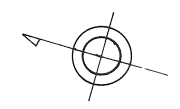

花田二丁目



凡 例	
	町 名 界
	新 地 番
	換地外周寸法 (m)
	街区番号(仮換地時)

越谷都市計画事業花田土地区画整理事業

換地図

S=1/500





凡 例	
	町 名 界
	新 地 番
	換地外周寸法(m)
	街区番号(仮換地時)

越 谷 市

越谷都市計画事業花田土地区画整理事業 換地図



S=1/500

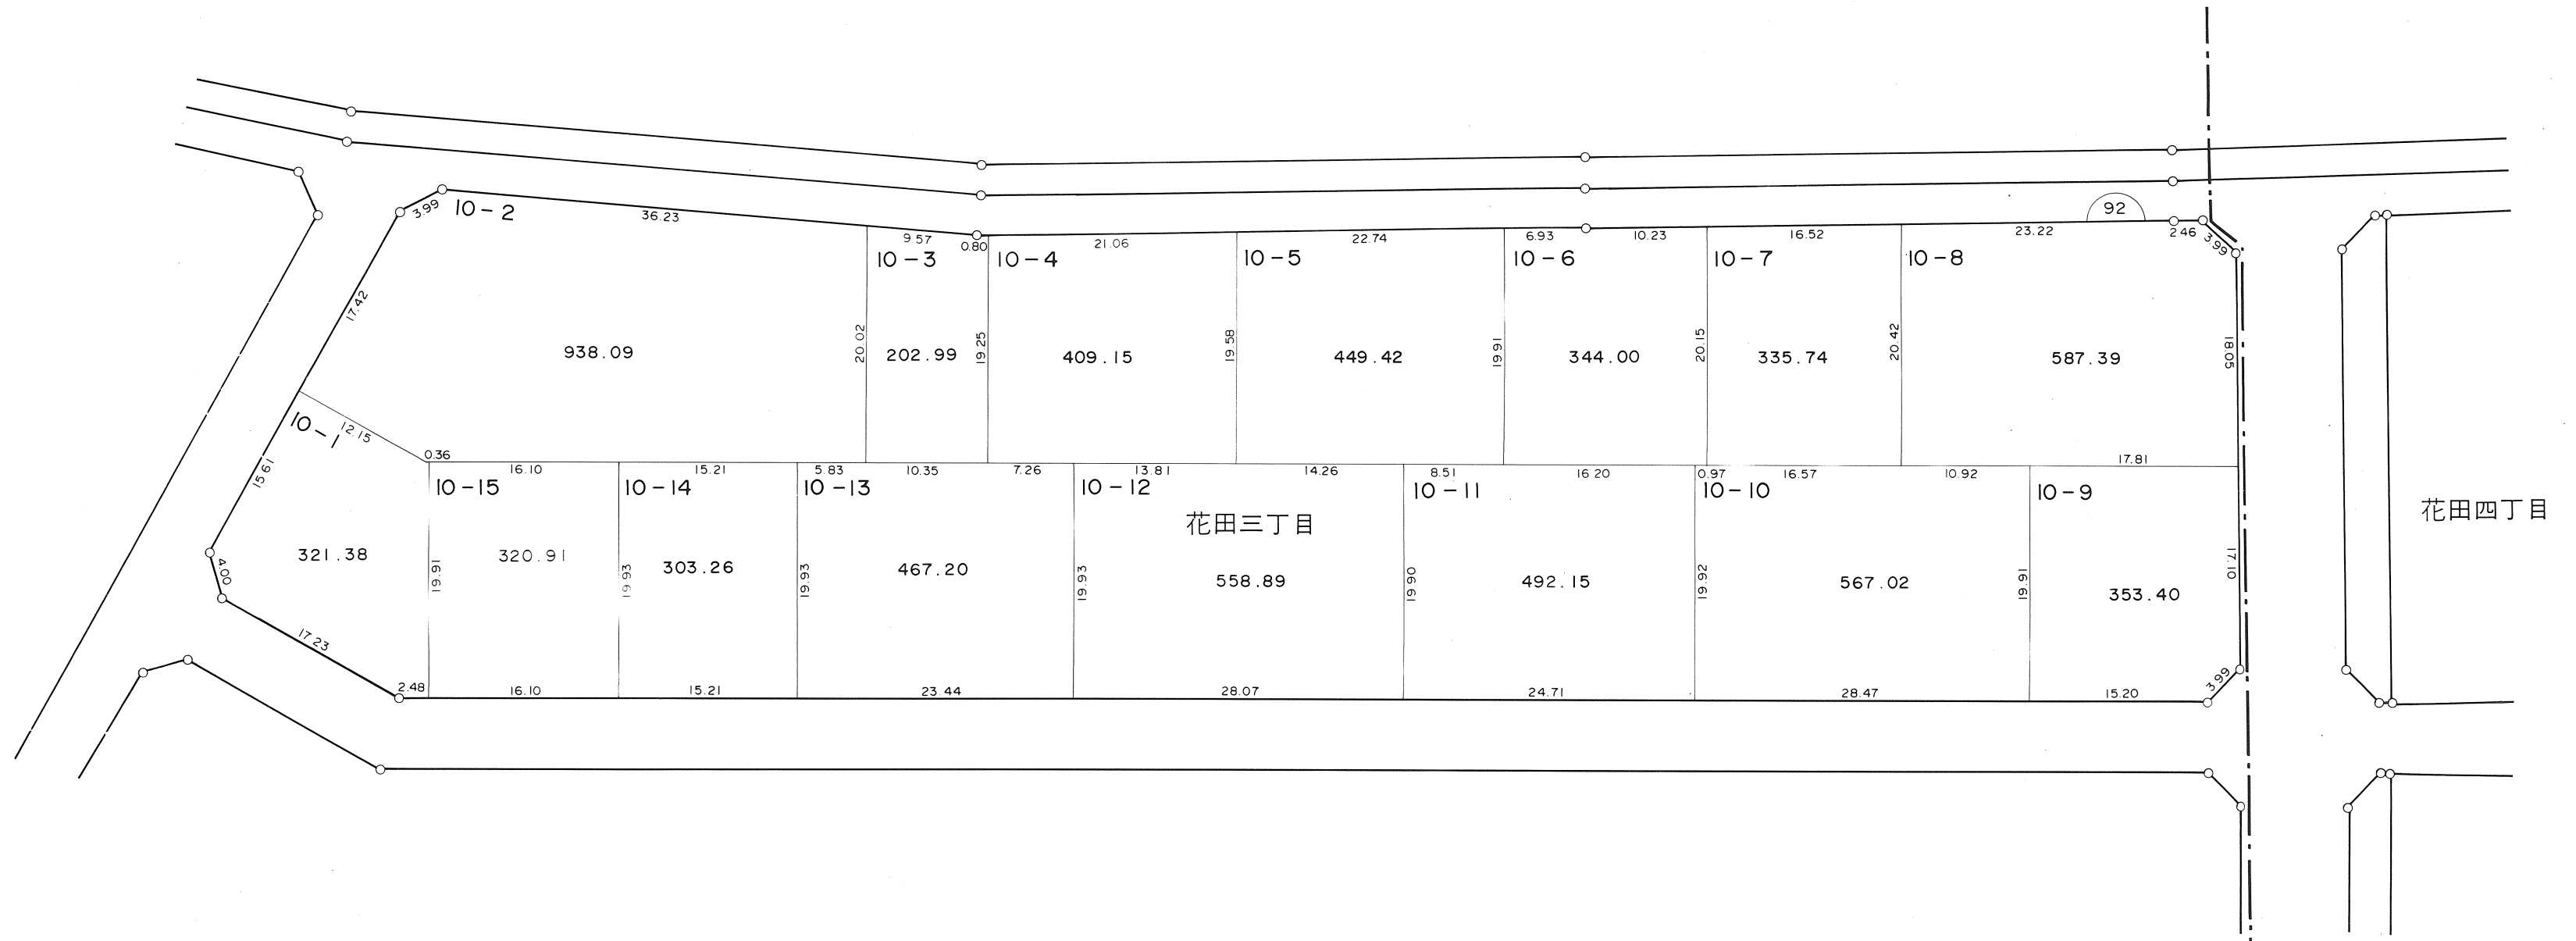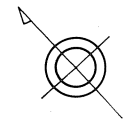

凡 例	
	町 名 界
	新 地 番
	換地外周寸法(m)
	街区番号(仮換地時)

越谷都市計画事業花田土地区画整理事業 換地図

S=1/500

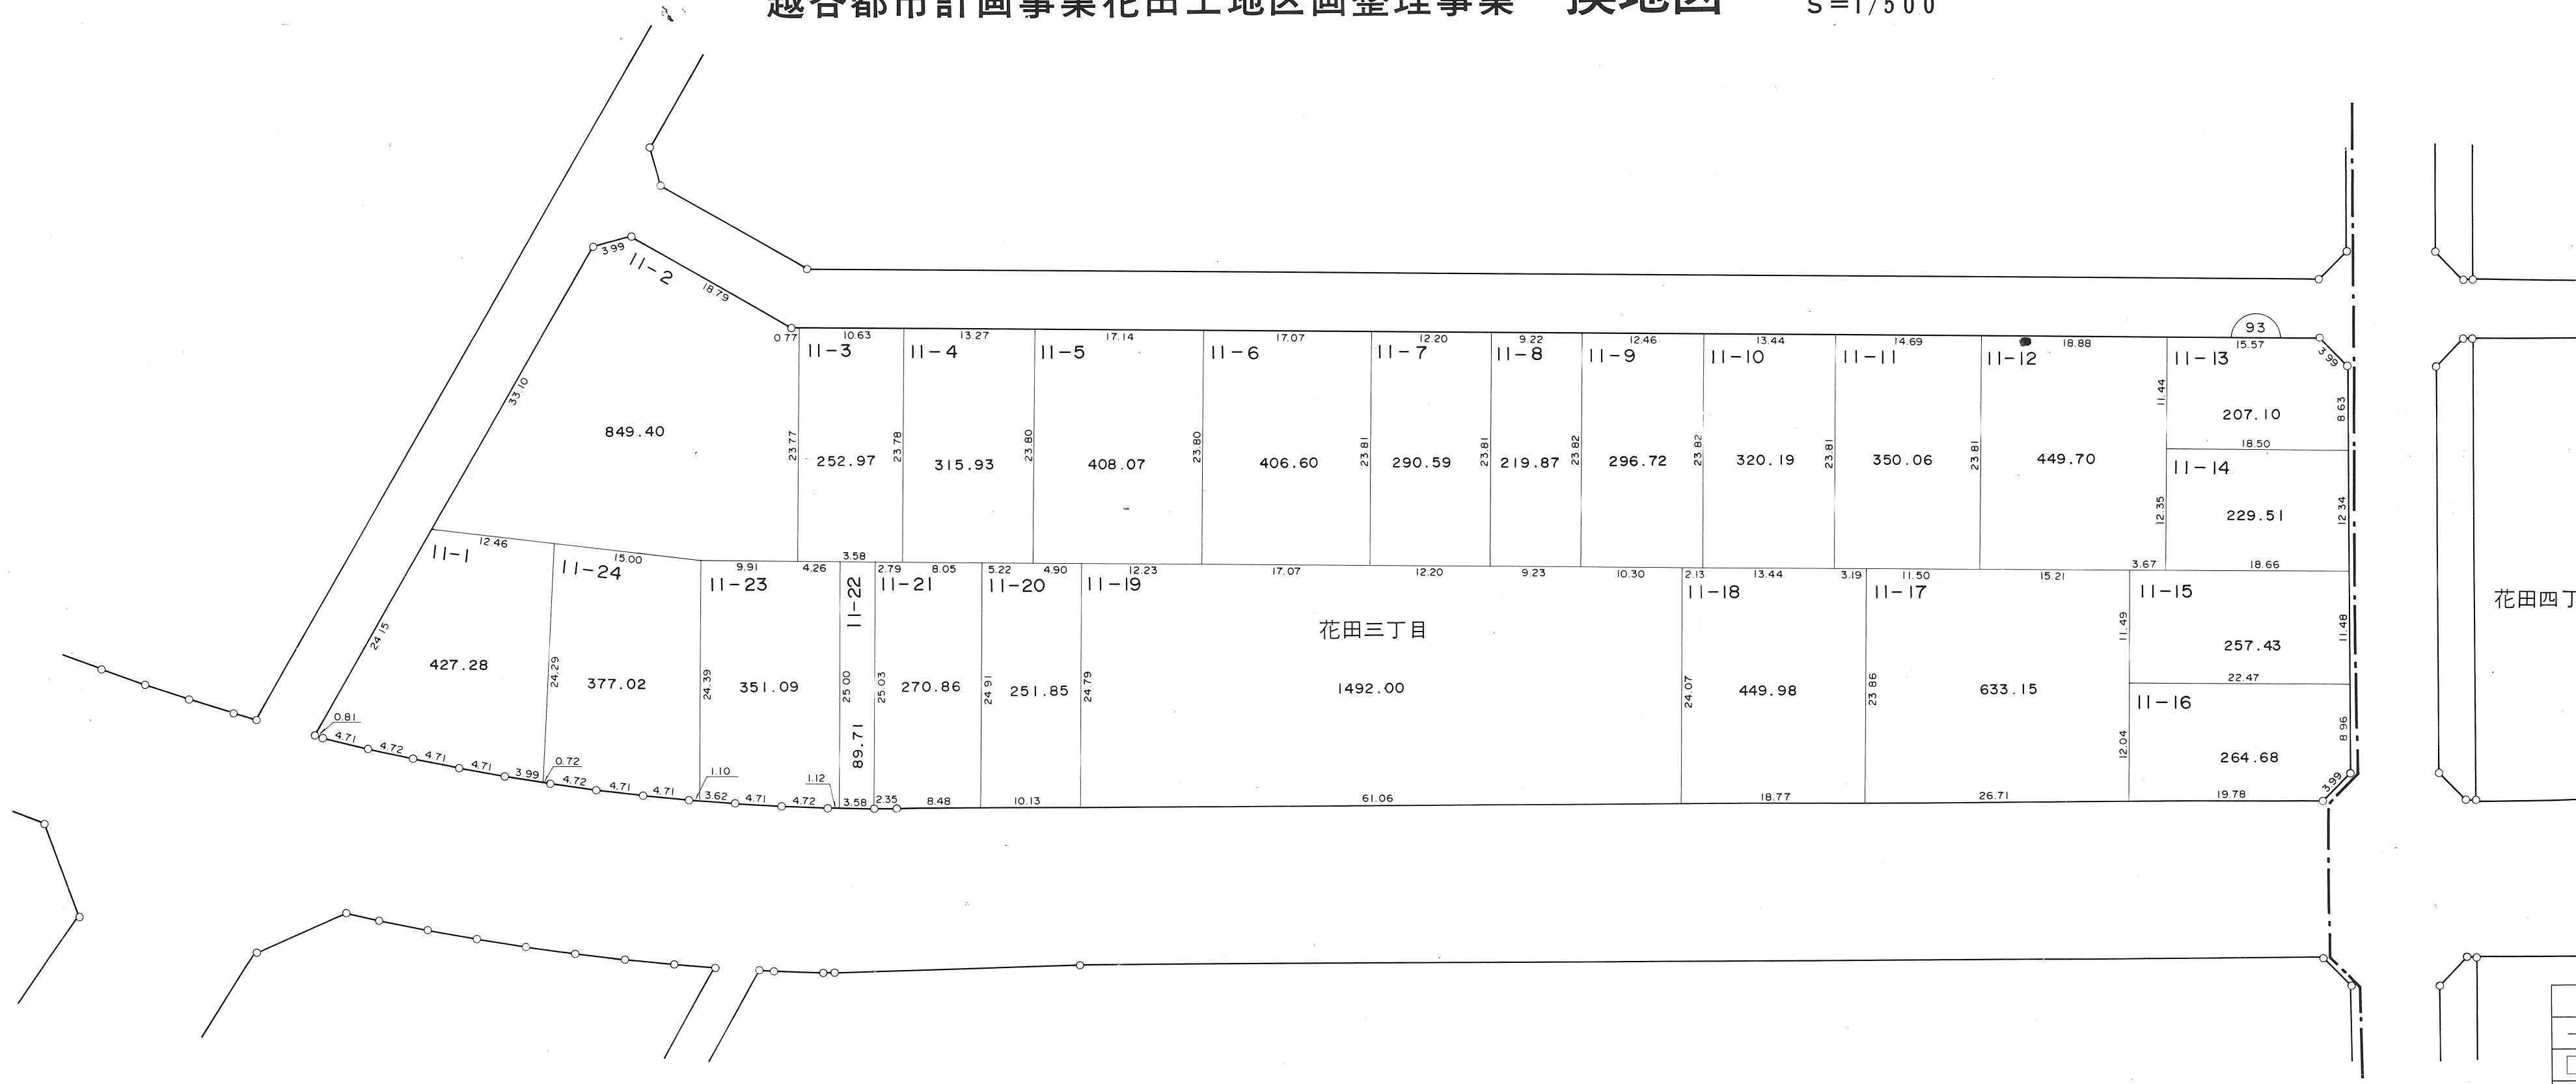
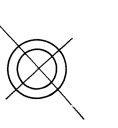


凡 例	
	町 名 界
	新 地 番
	換地外周寸法 (m)
	街区番号 (仮換地時)

越 谷 市

越谷都市計画事業花田土地区画整理事業 換地図

S=1/500

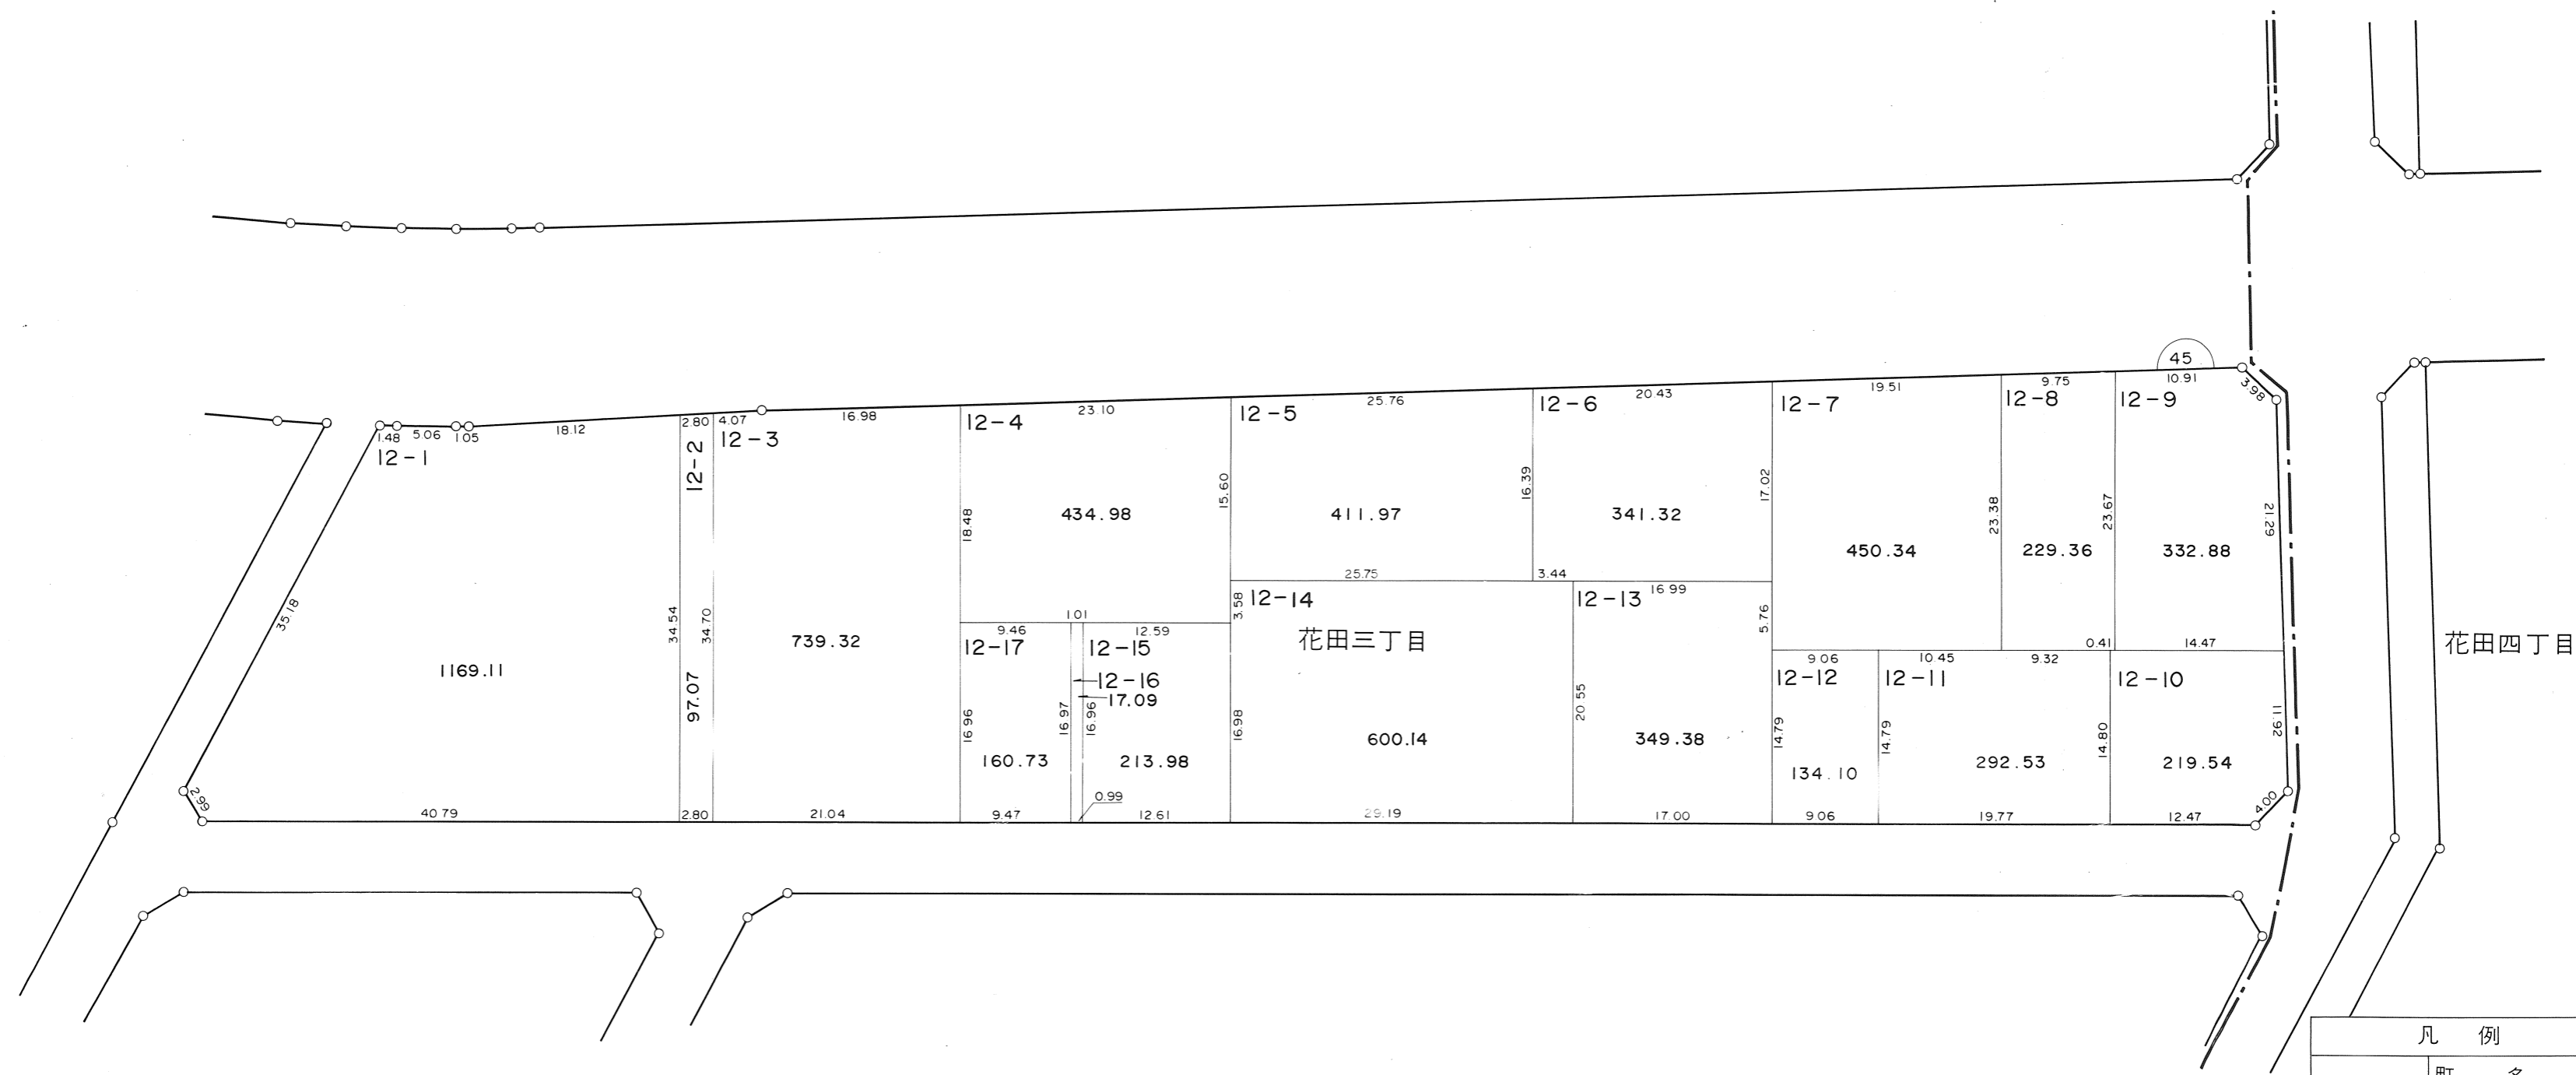
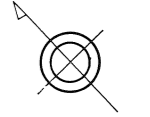


凡 例	
-----	町 名 界
12-3	新 地 番
10.00 30.00 10.00	換地外周寸法(m)
13	街区番号(仮換地時)

越 谷 市

越谷都市計画事業花田土地区画整理事業 換地図

S=1/500

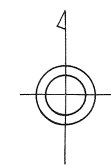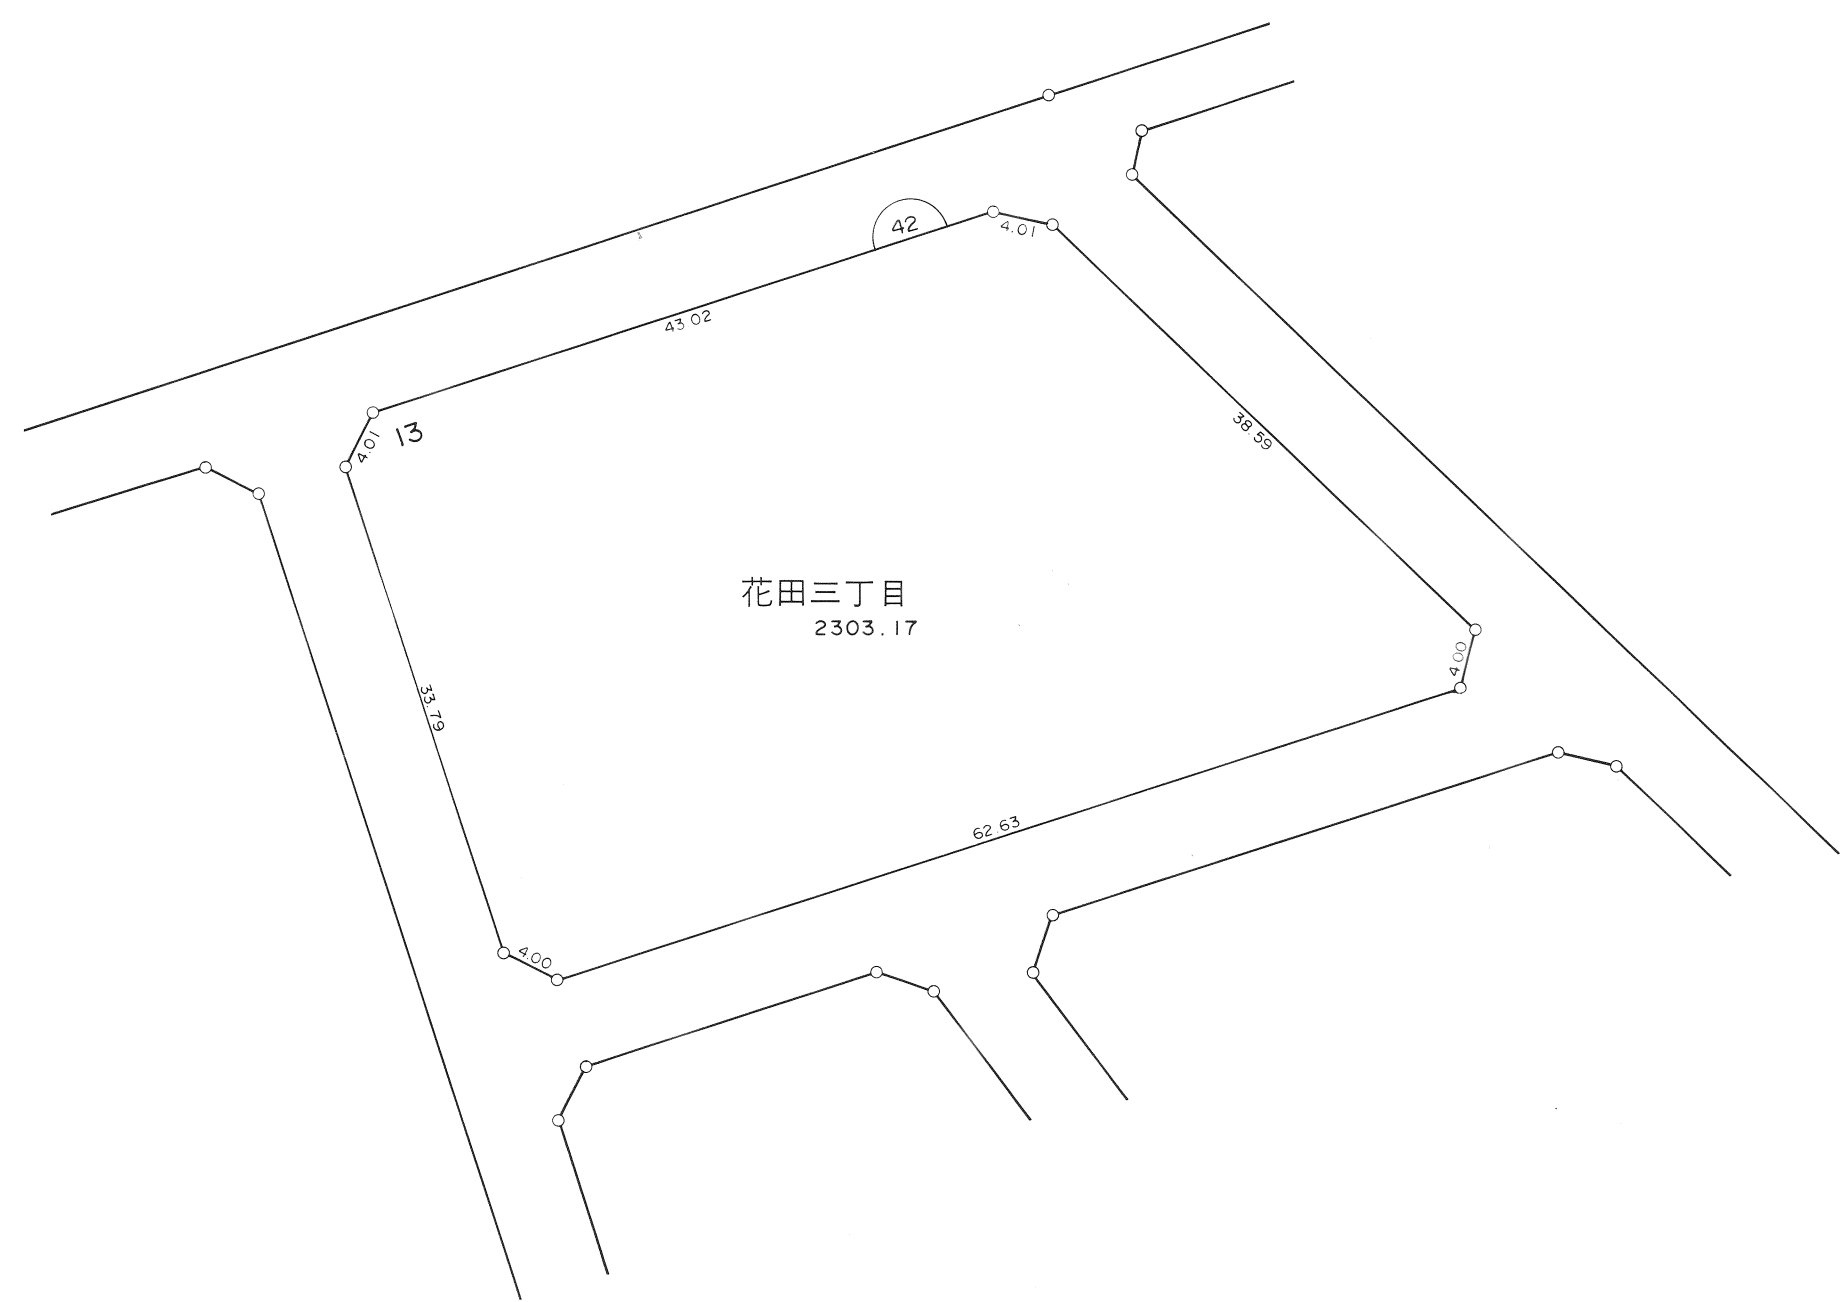

凡 例	
-----	町 名 界
12-3	新 地 番
	換地外周寸法(m)
	街区番号(仮換地時)

越谷都市計画事業花田土地区画整理事業 換地図

S=1/500





花田四丁目

凡 例	
-----	町 名 界
12-3	新 地 番
10.00 30.00 0.00 30.00	換地外周寸法(m)
13	街区番号(仮換地時)

越
谷
市

越谷都市計画事業花田土地区画整理事業 換地図

S=1/500

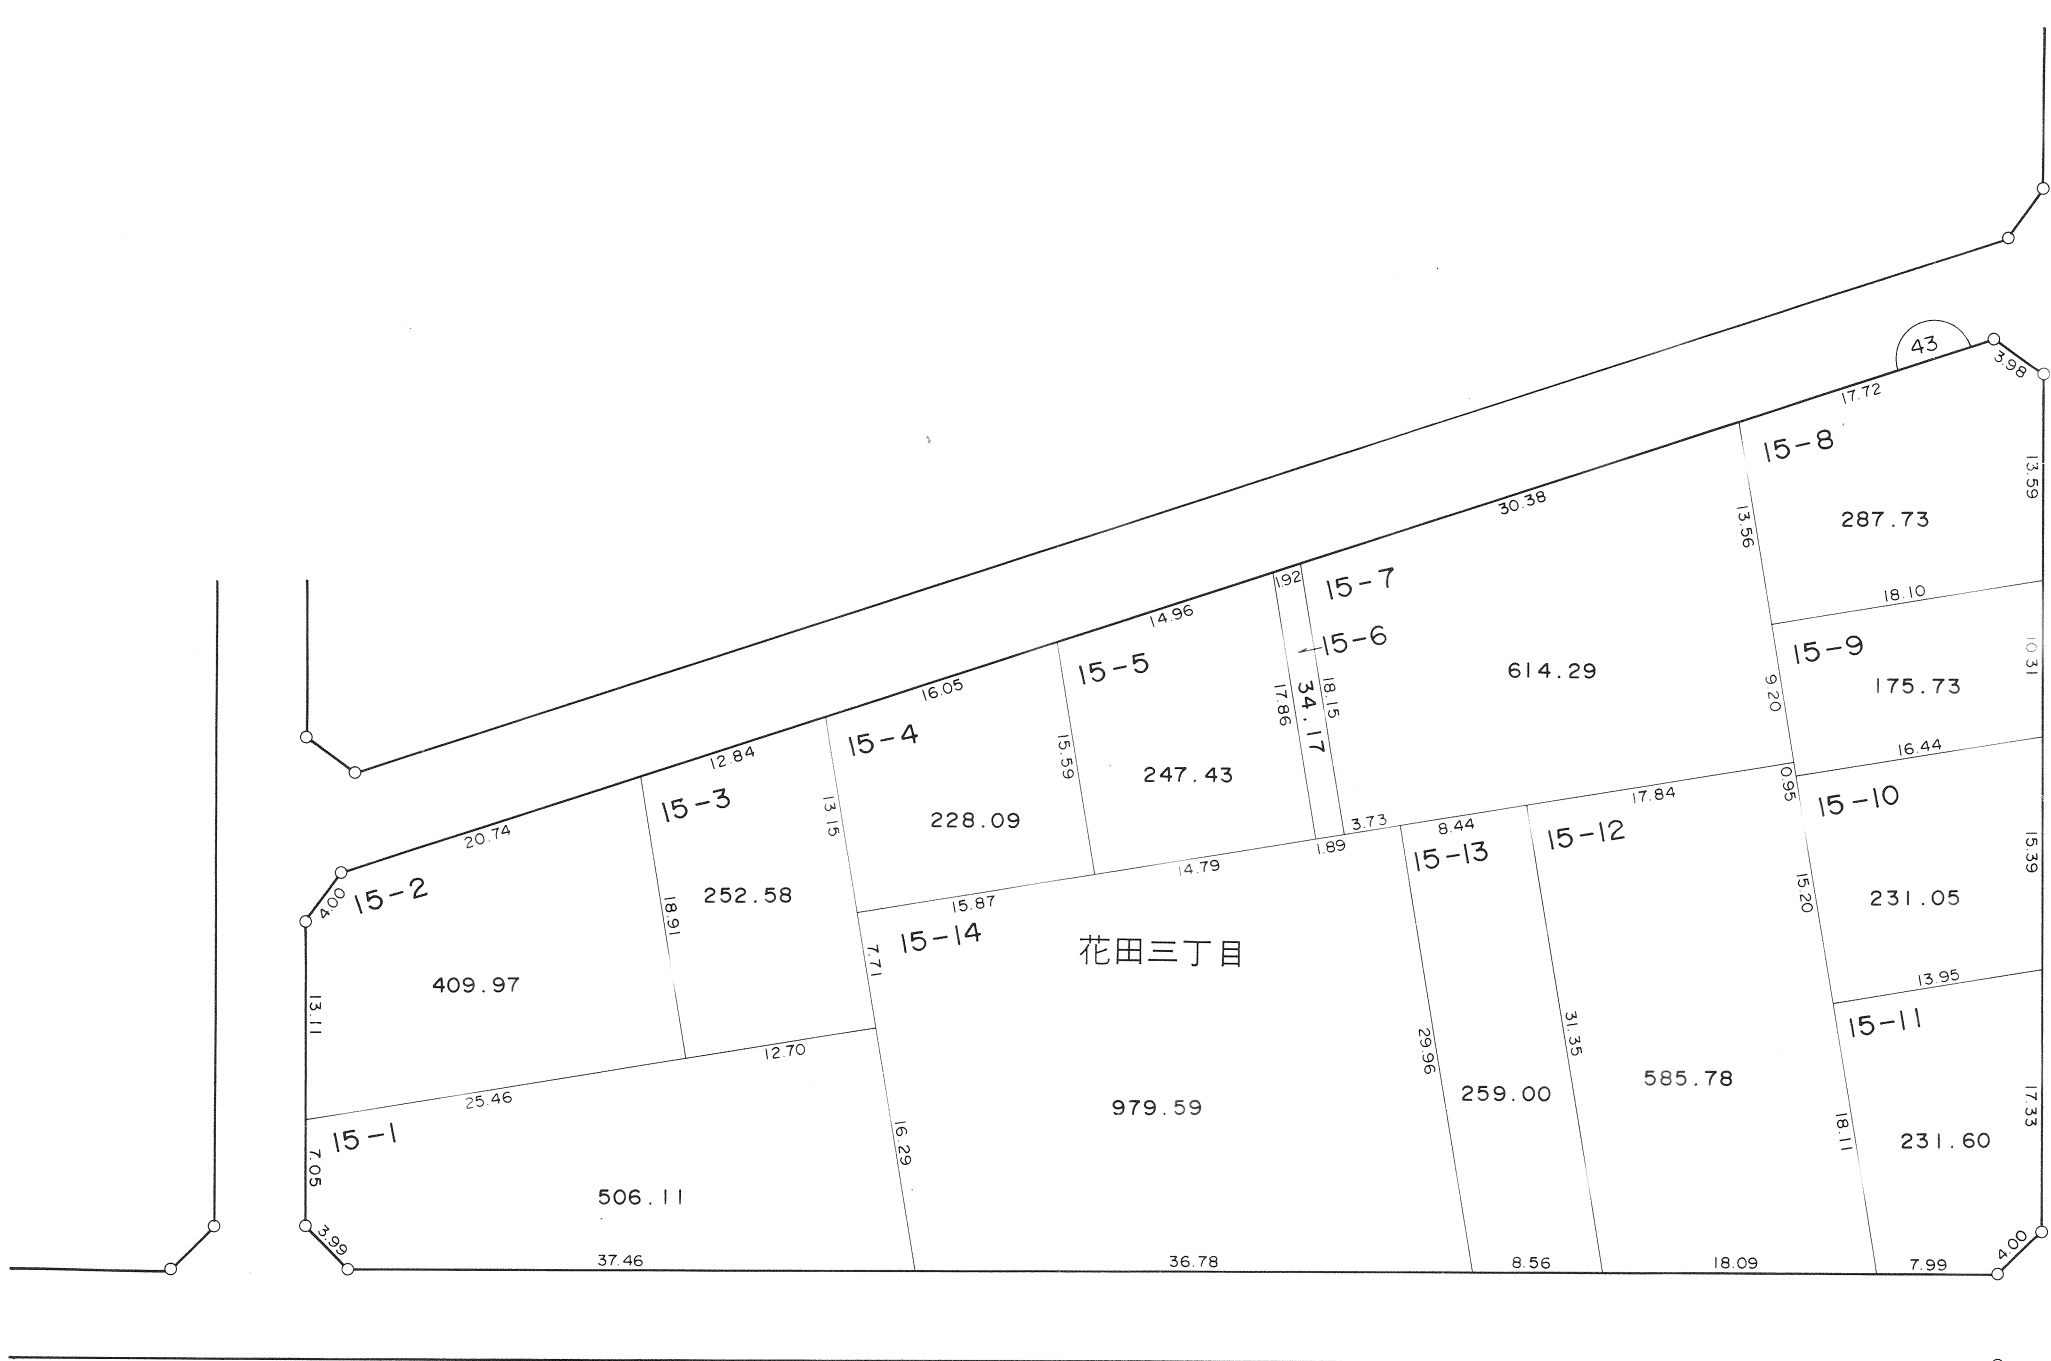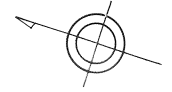

花田四丁目



花田三丁目

凡 例	
	町 名 界
	新 地 番
	換地外周寸法(m)
	街区番号(仮換地時)

越
谷
市

越谷都市計画事業花田土地区画整理事業 換地図

S=1/500

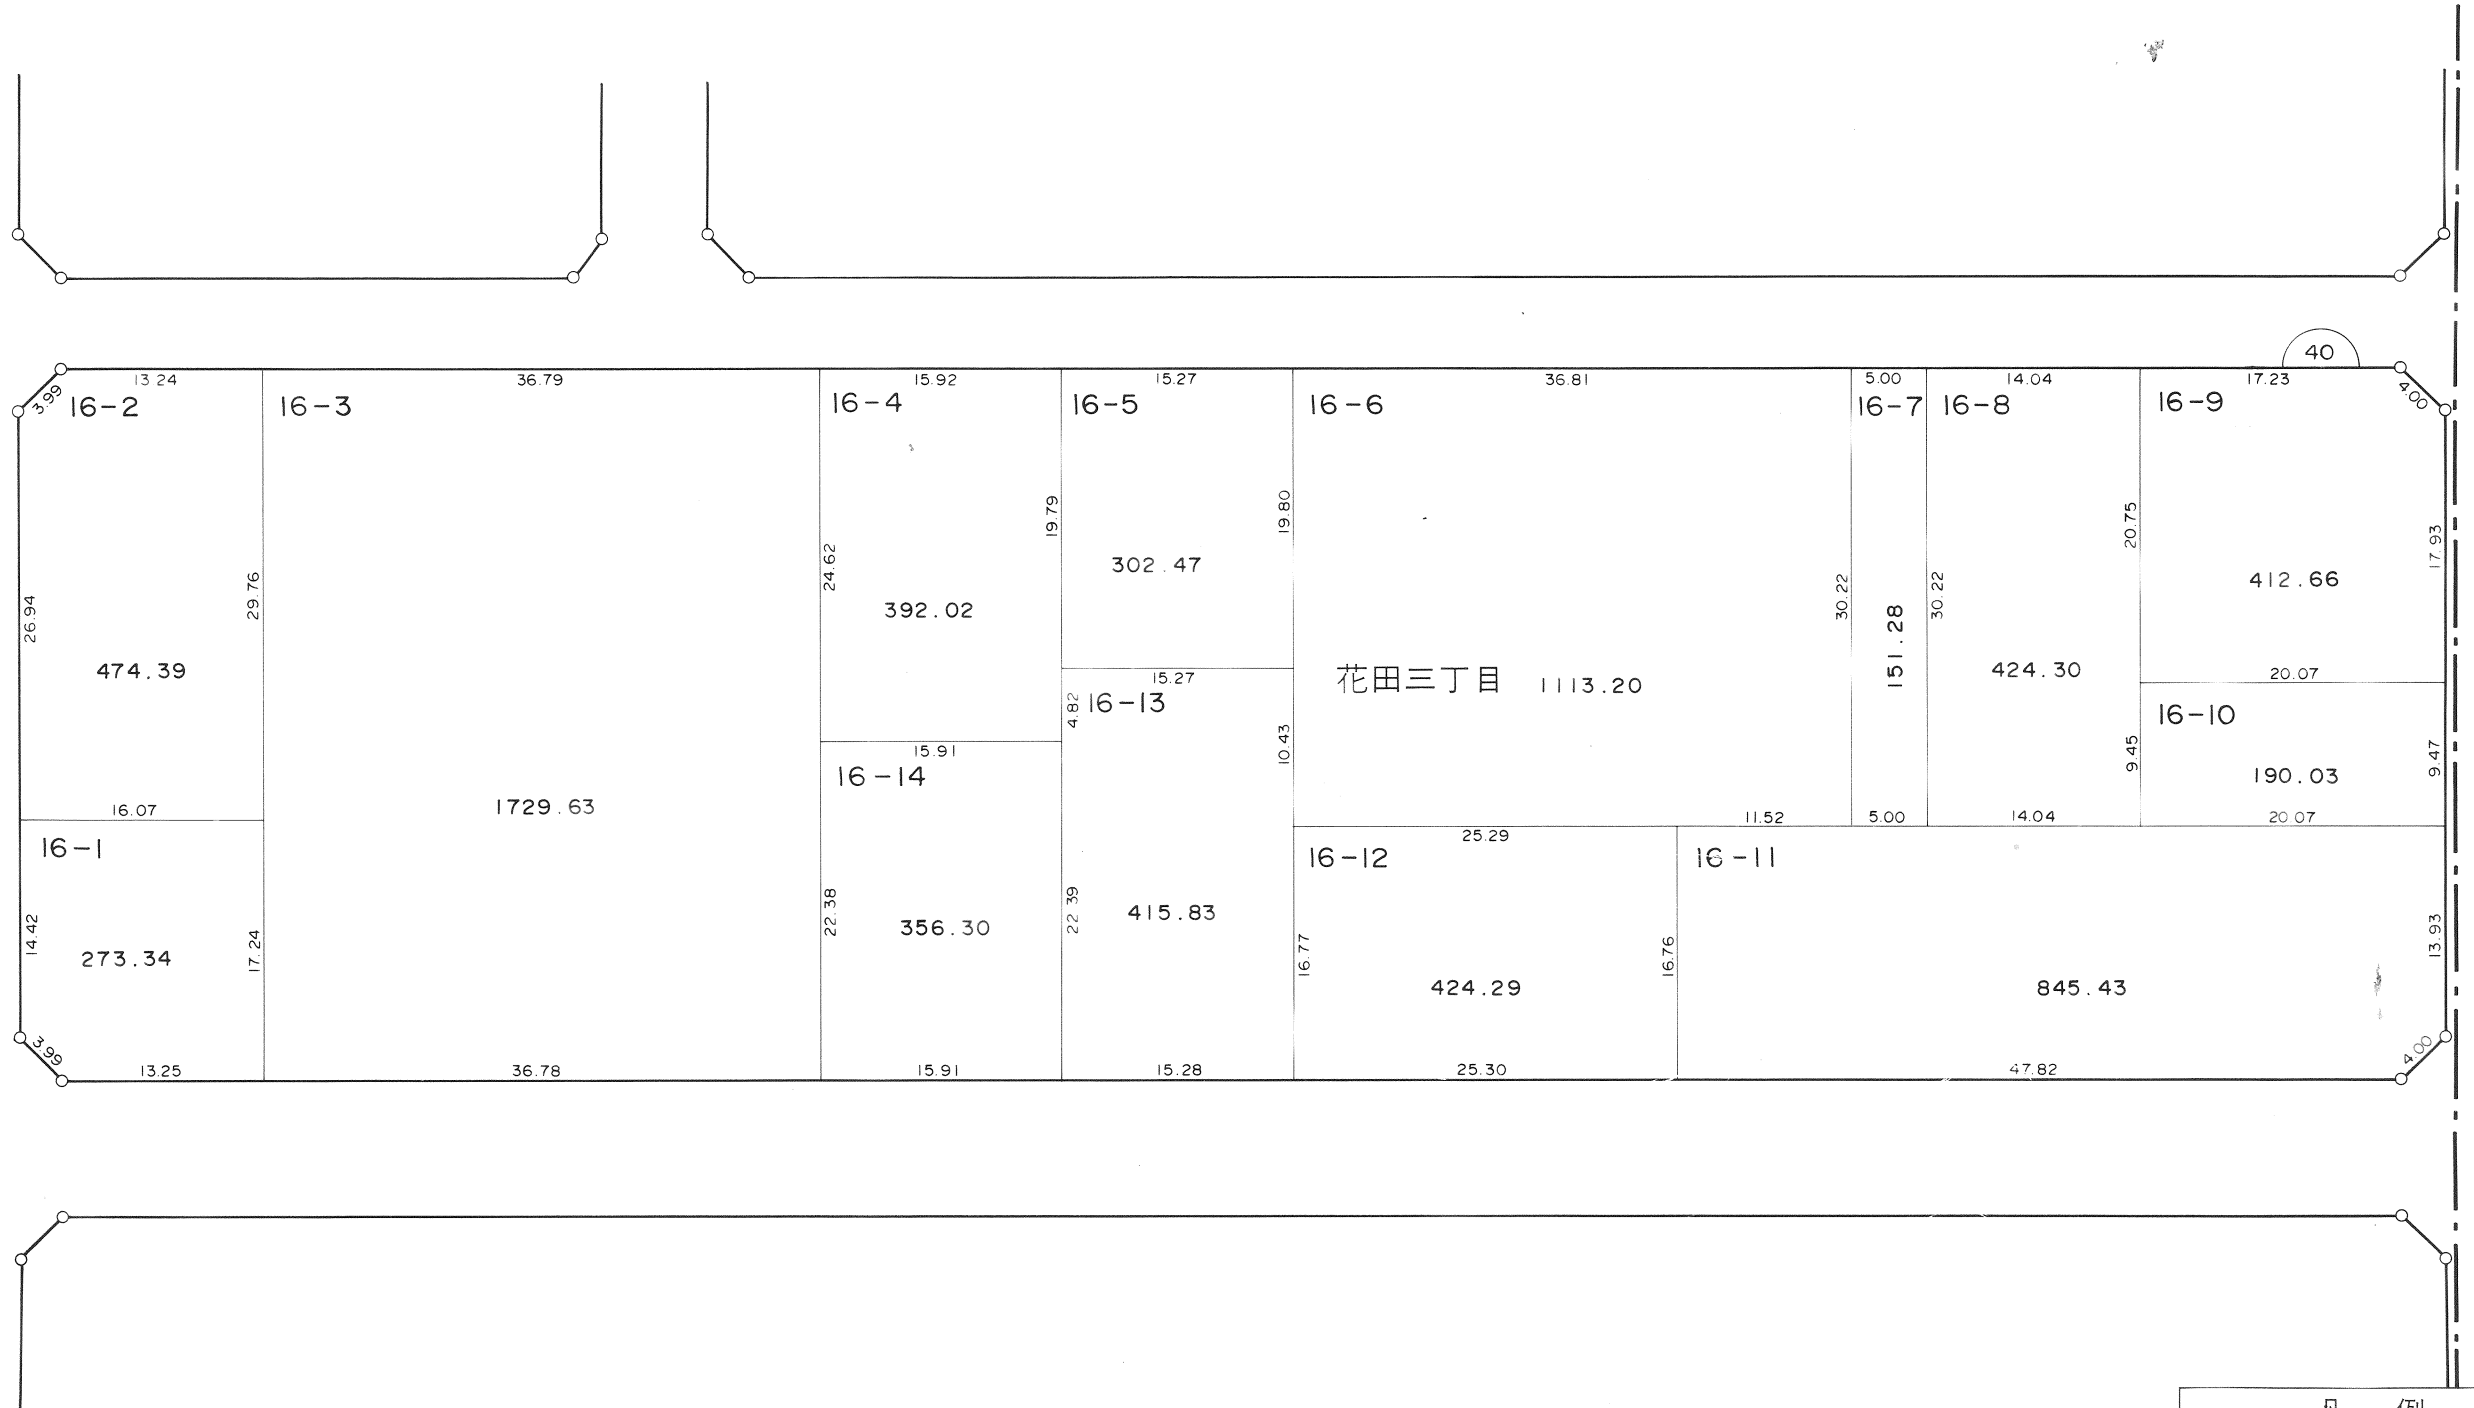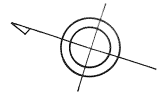



花田四丁目

越谷市

凡 例	
	町 名 界
	新 地 番
	換地外周寸法 (m)
	街区番号(仮換地時)

越谷都市計画事業花田土地区画整理事業 換地図

S=1/500

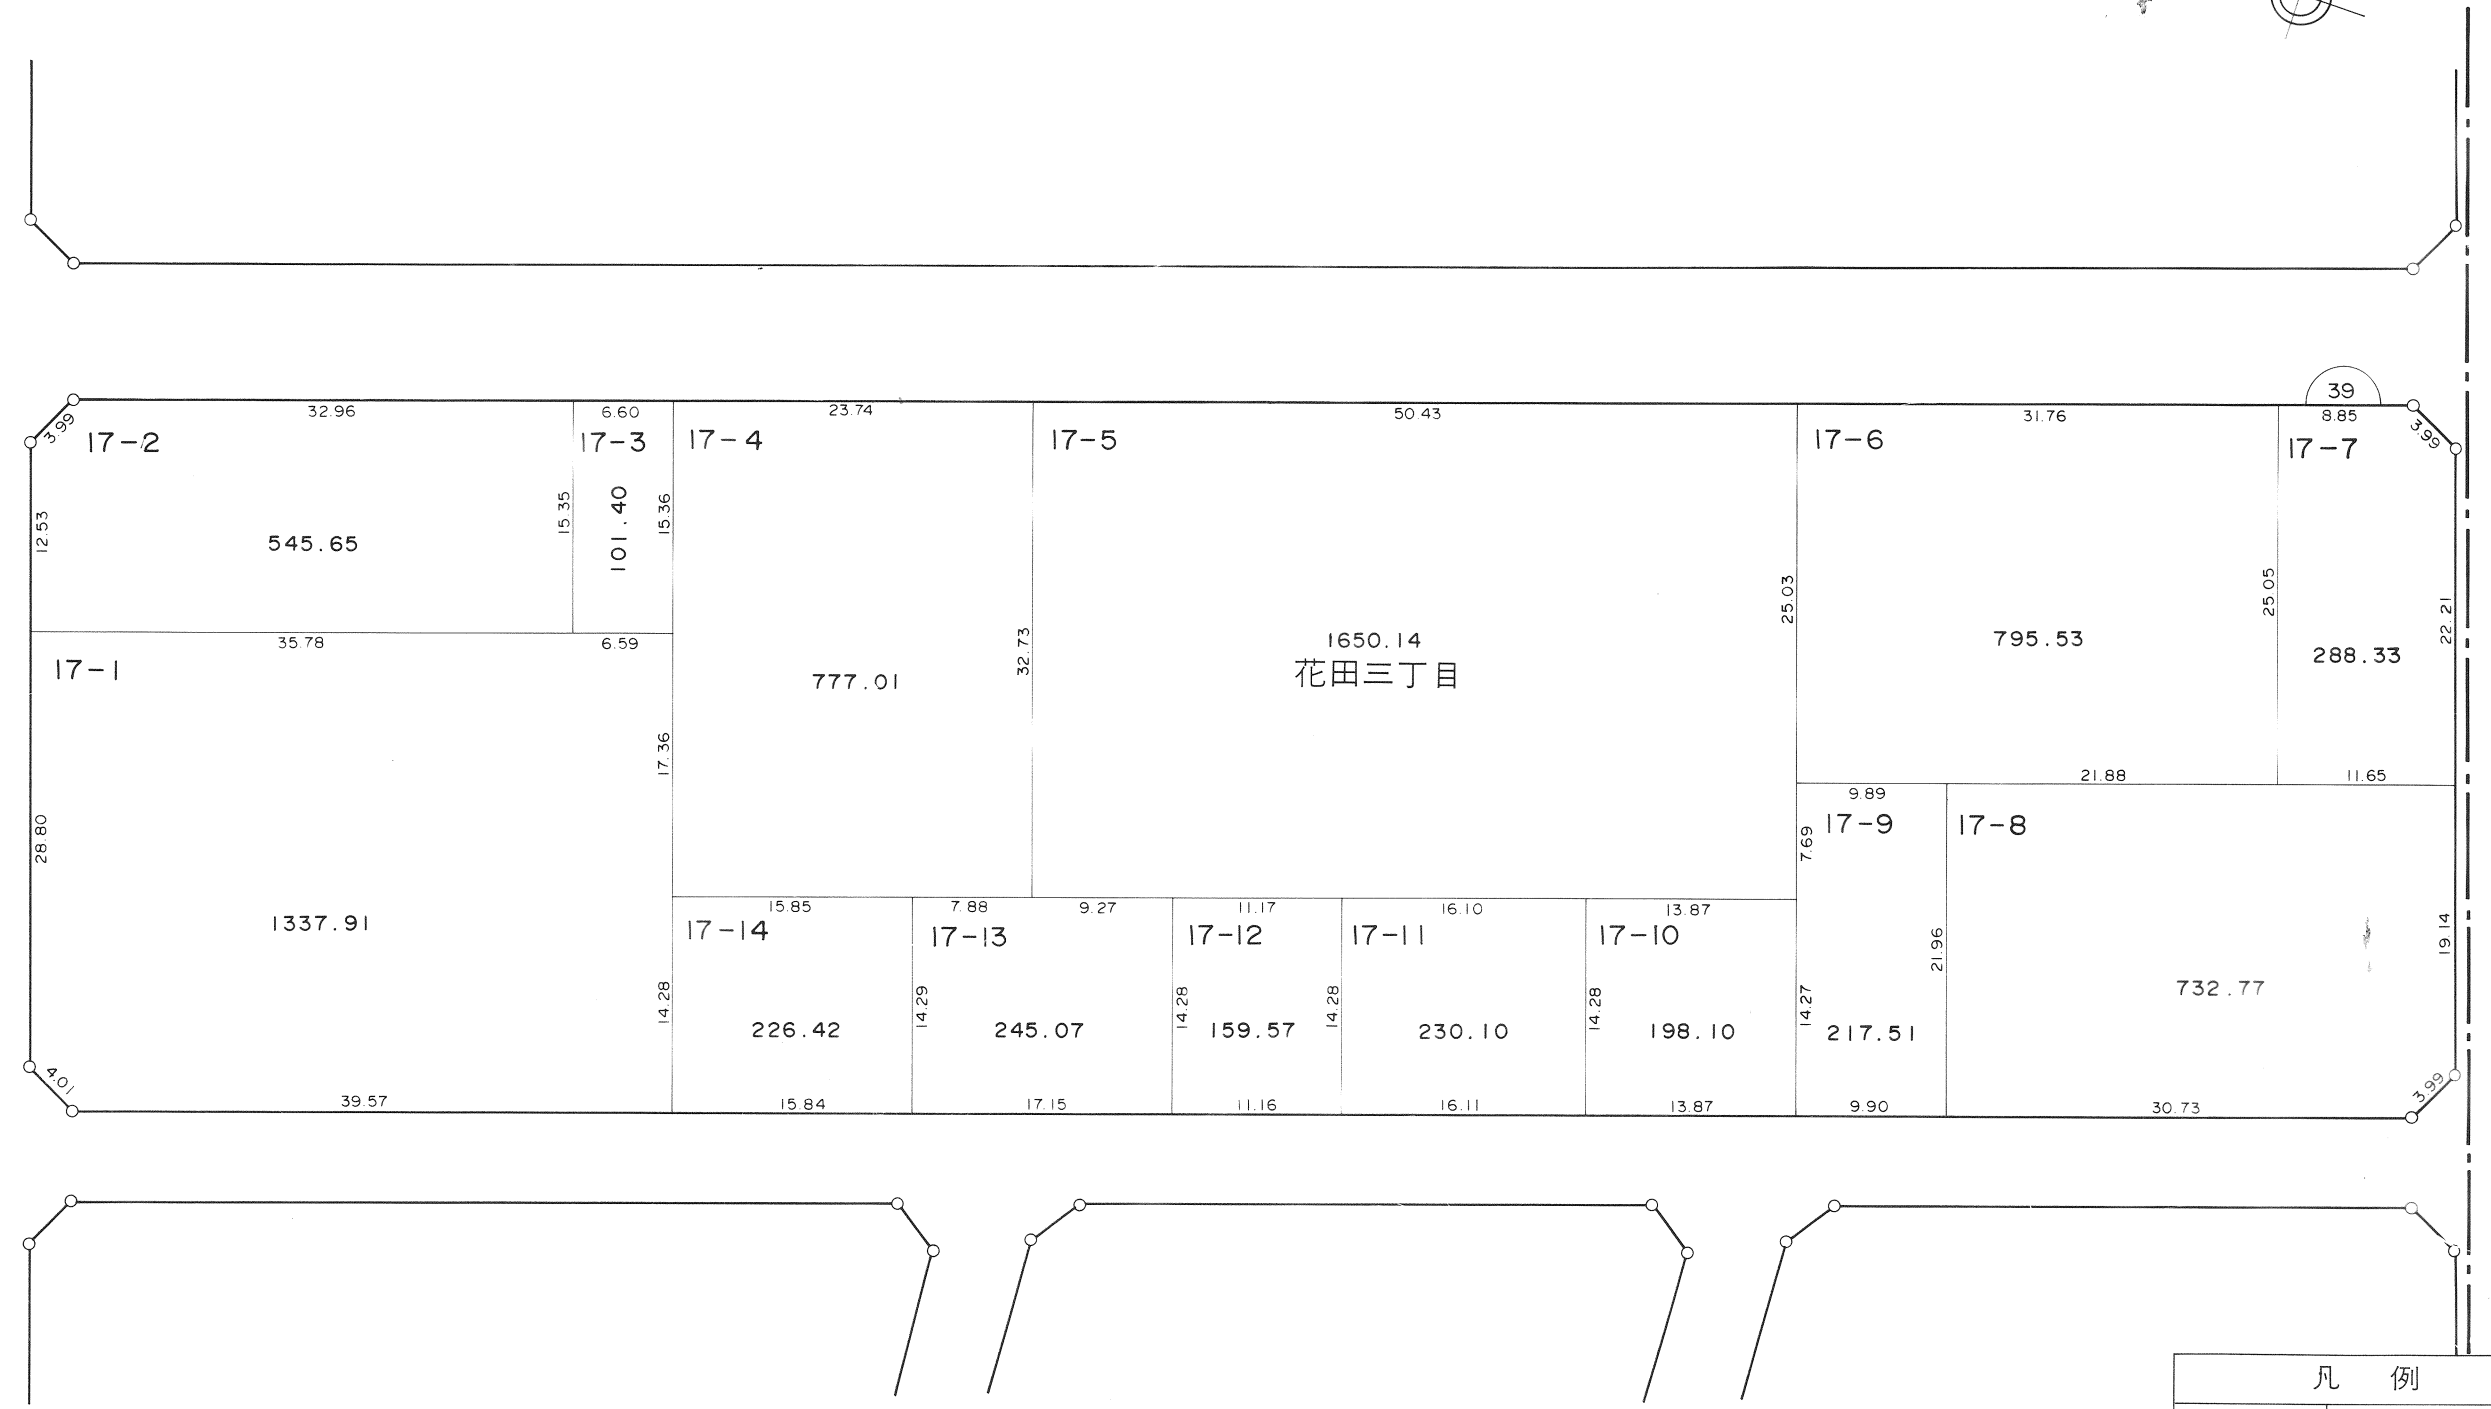
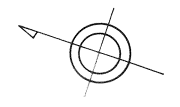


凡 例	
	町 名 界
	新 地 番
	換地外周寸法(m)
	街区番号(仮換地時)

越
谷
市

越谷都市計画事業花田土地区画整理事業 換地図

S=1/500

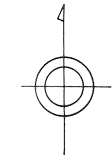
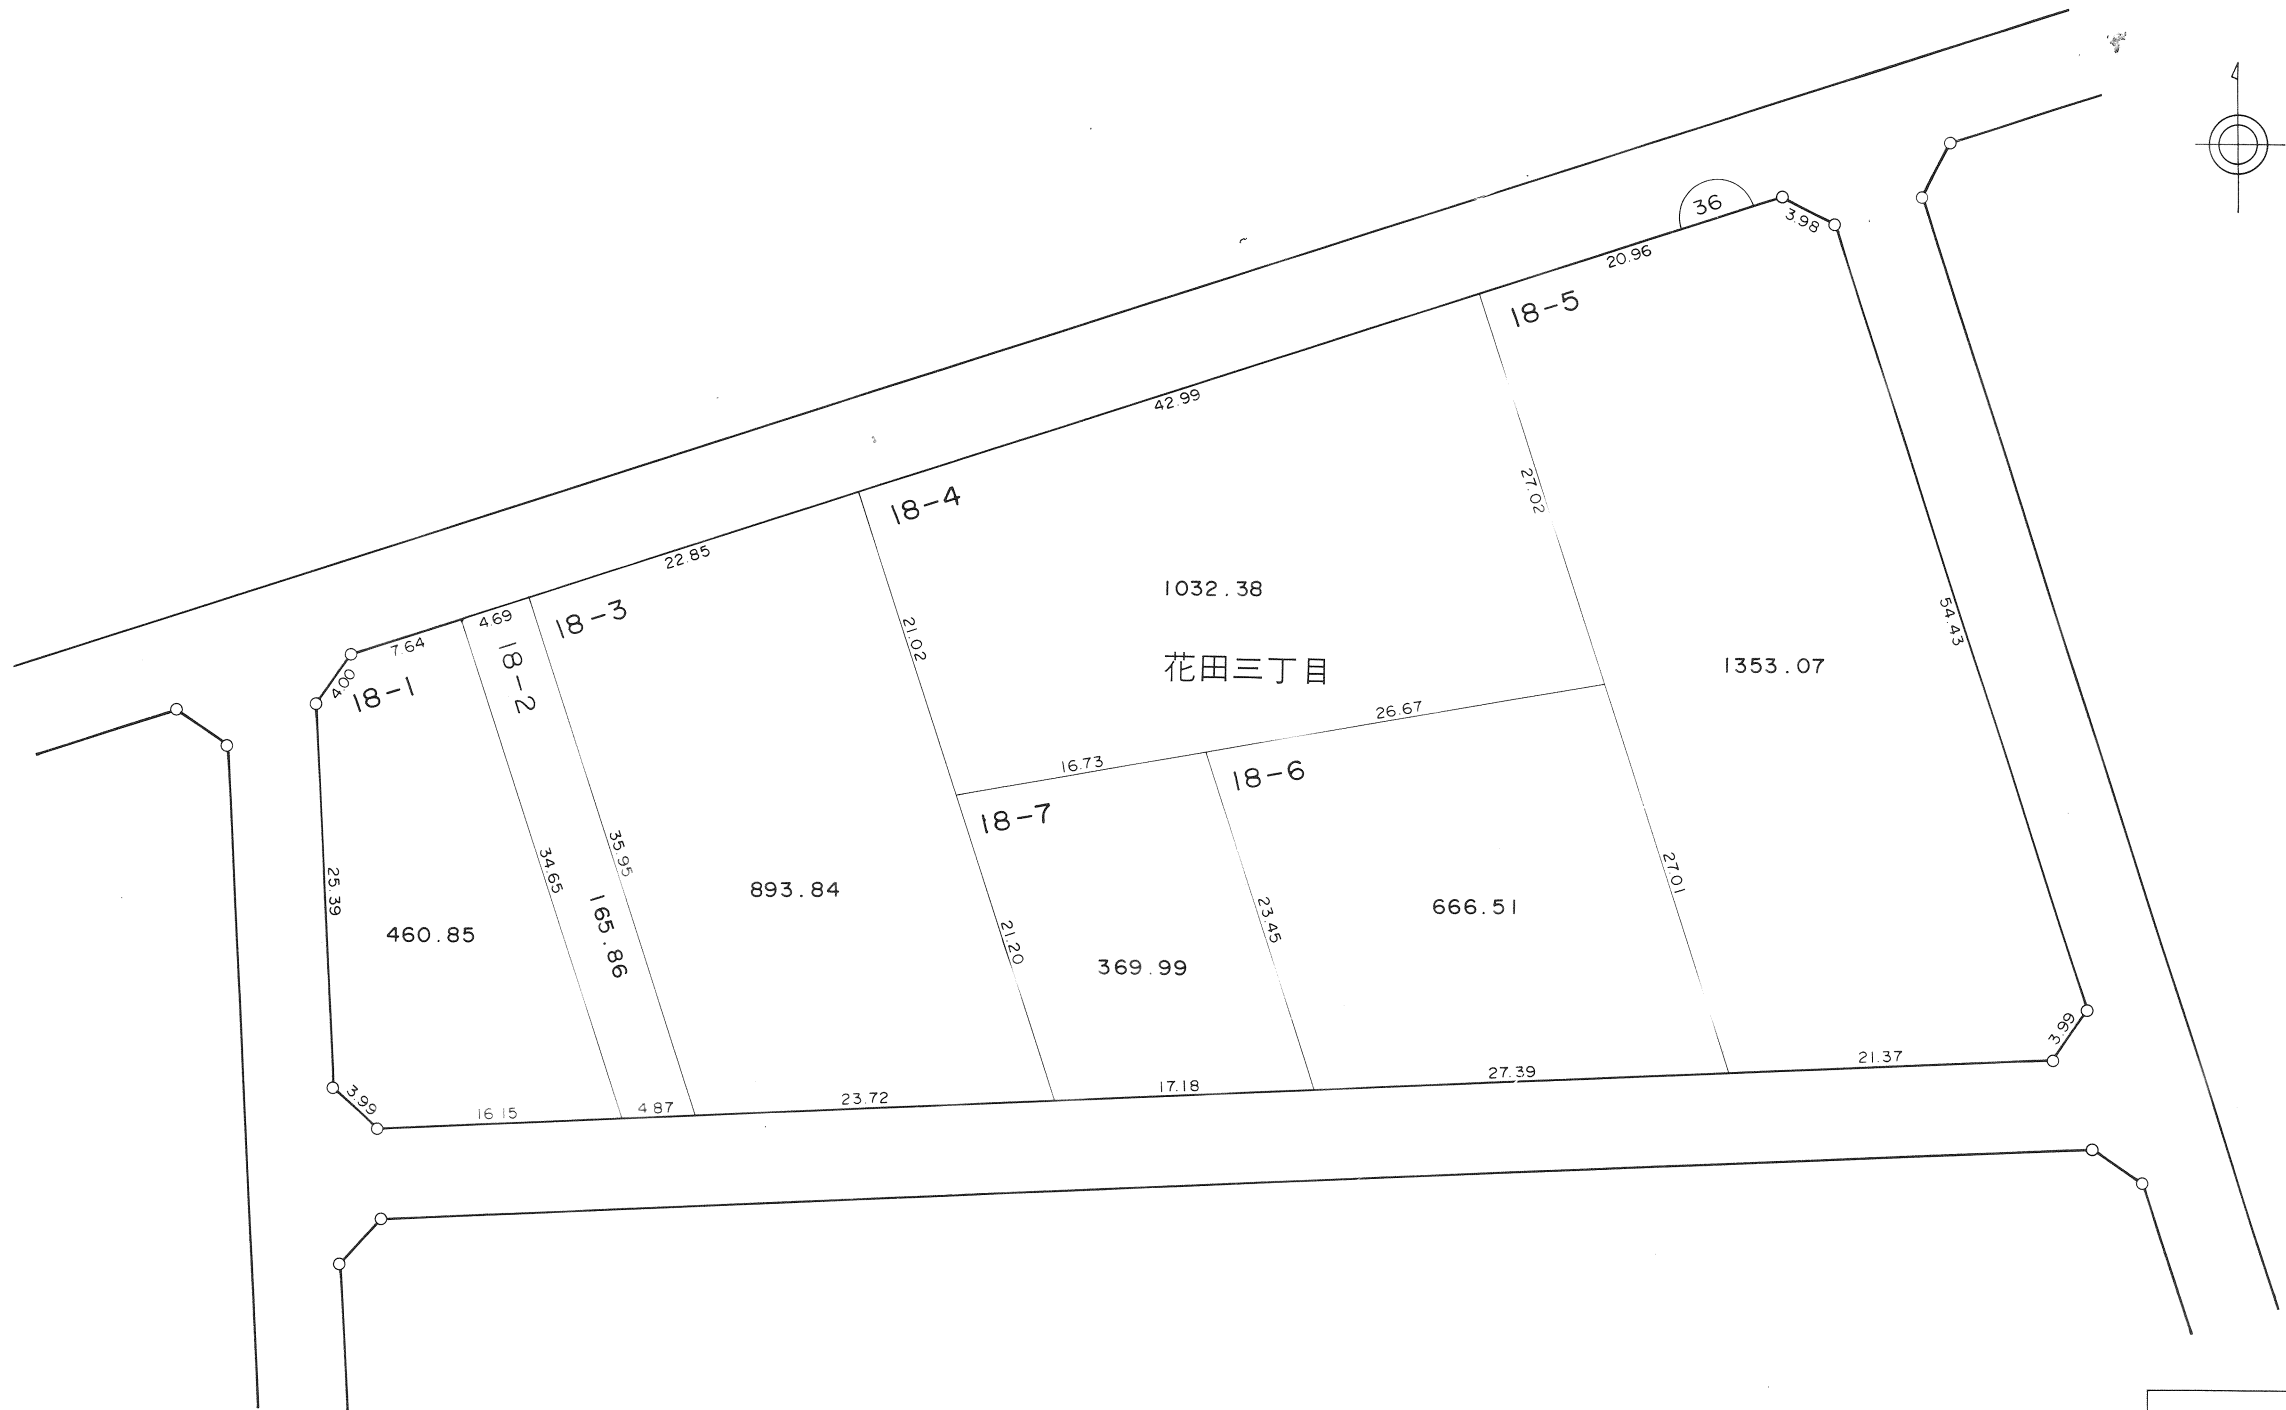


凡 例	
-----	町 名 界
12-3	新 地 番
	換地外周寸法(m)
	街区番号(仮換地時)

越
谷
市

越谷都市計画事業花田土地区画整理事業 換地図



S=1/500

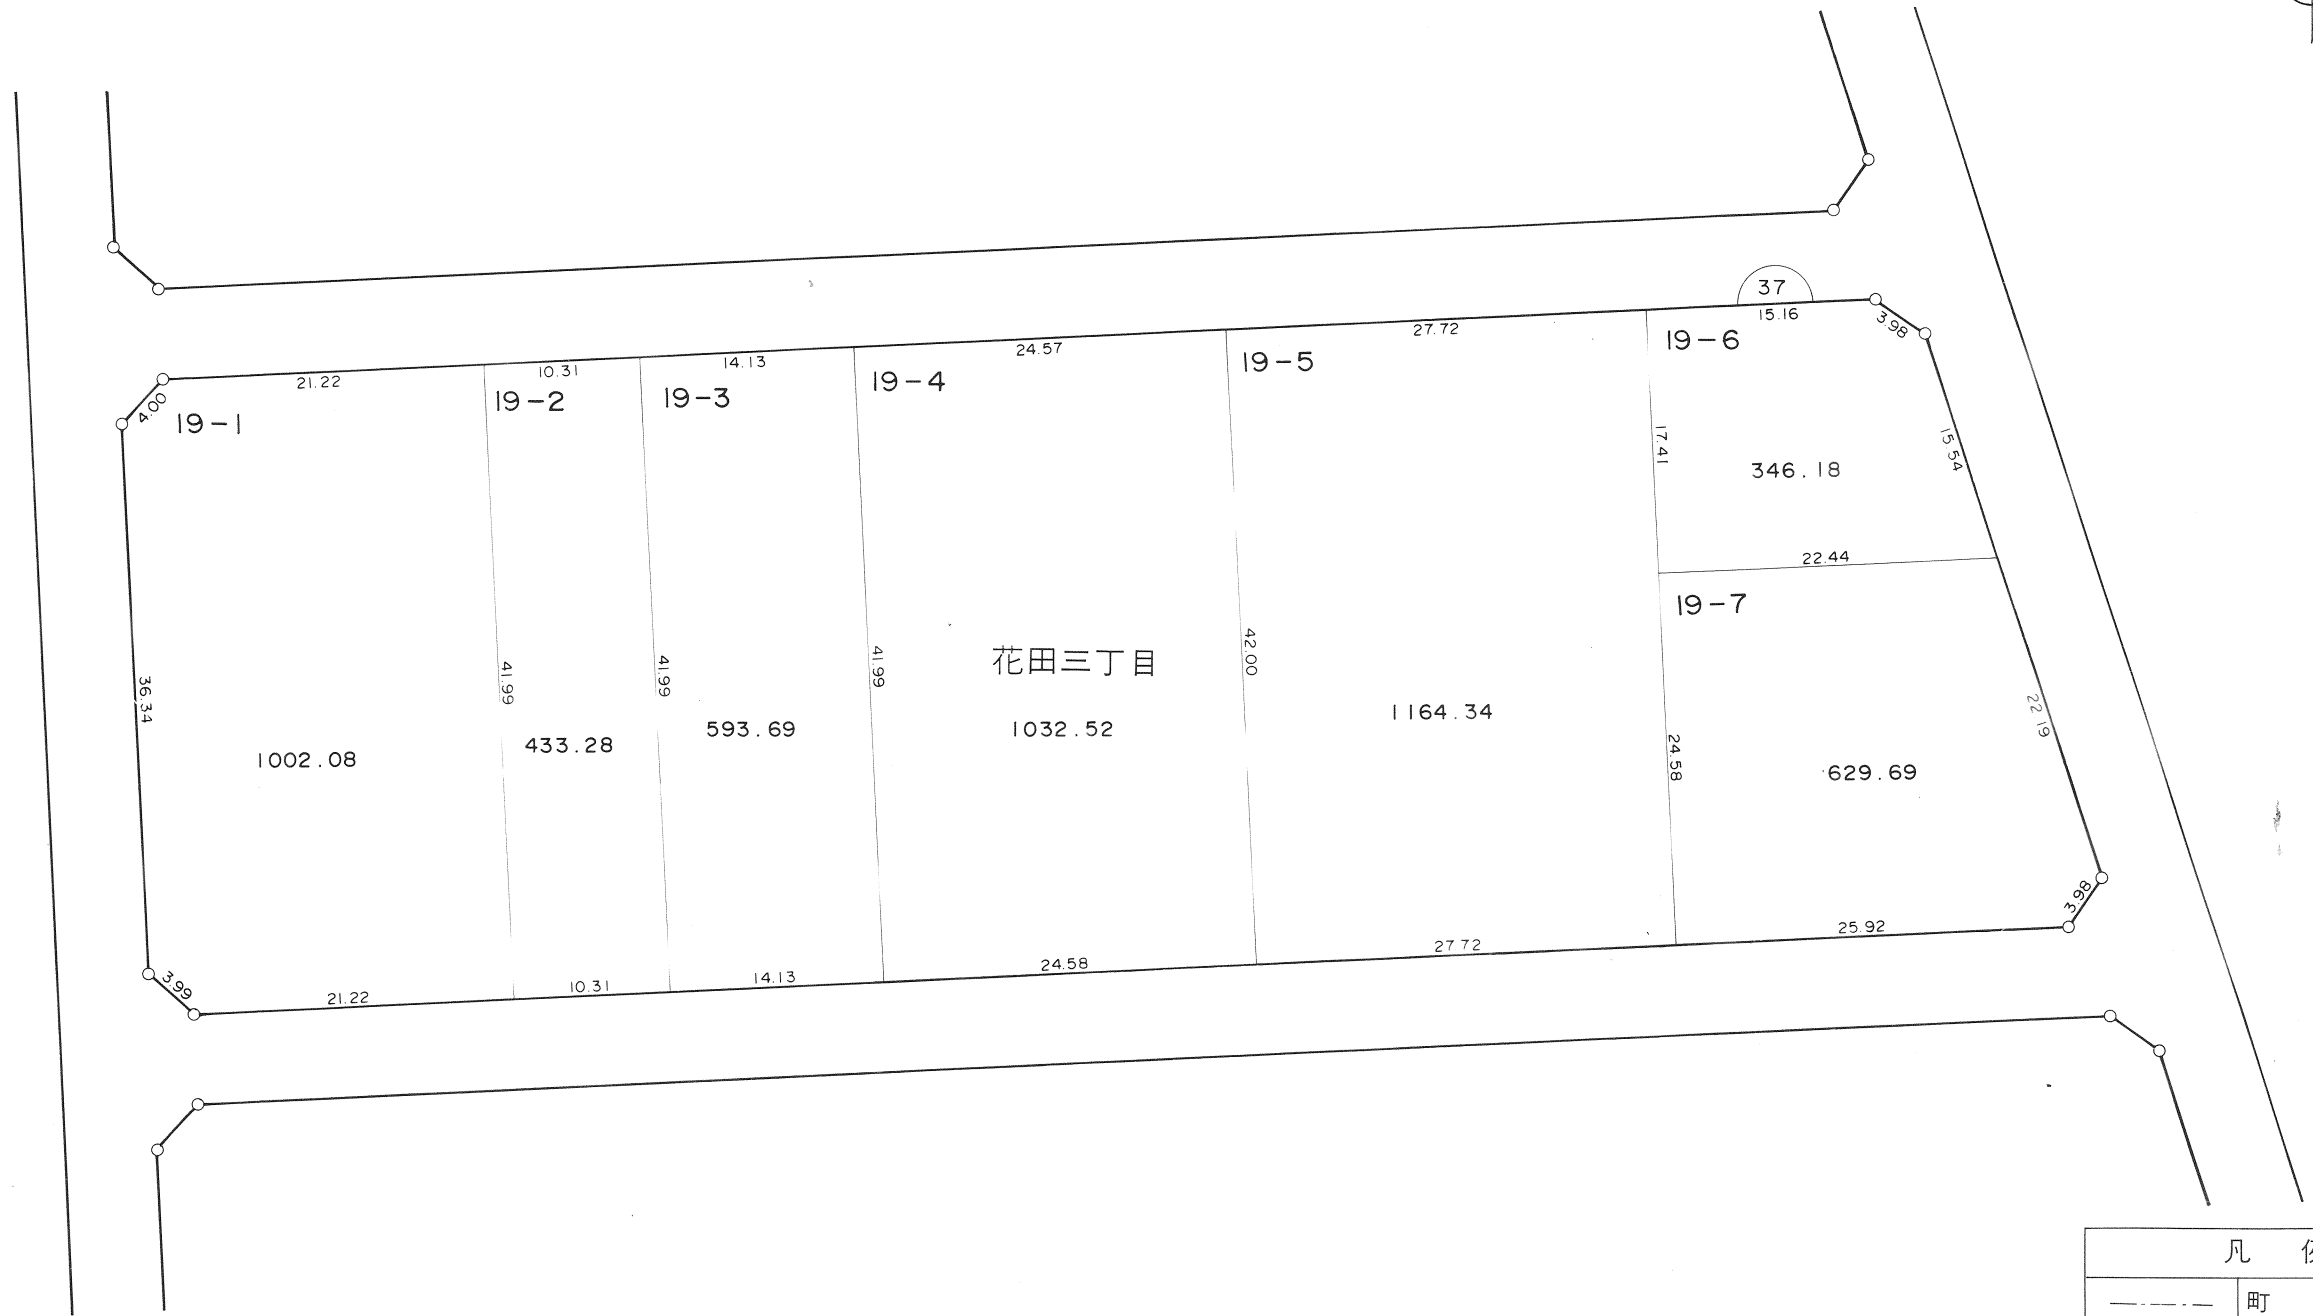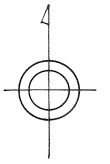

凡 例							
-----	町 名 界						
12-3	新 地 番						
<table border="1"> <tr> <td>10.00</td> <td>30.00</td> <td>10.00</td> </tr> <tr> <td>10.00</td> <td>30.00</td> <td>10.00</td> </tr> </table>	10.00	30.00	10.00	10.00	30.00	10.00	換地外周寸法(m)
10.00	30.00	10.00					
10.00	30.00	10.00					
<table border="1"> <tr> <td>13</td> </tr> </table>	13	街区番号(仮換地時)					
13							

越谷都市計画事業花田土地区画整理事業 換地図

S=1/500

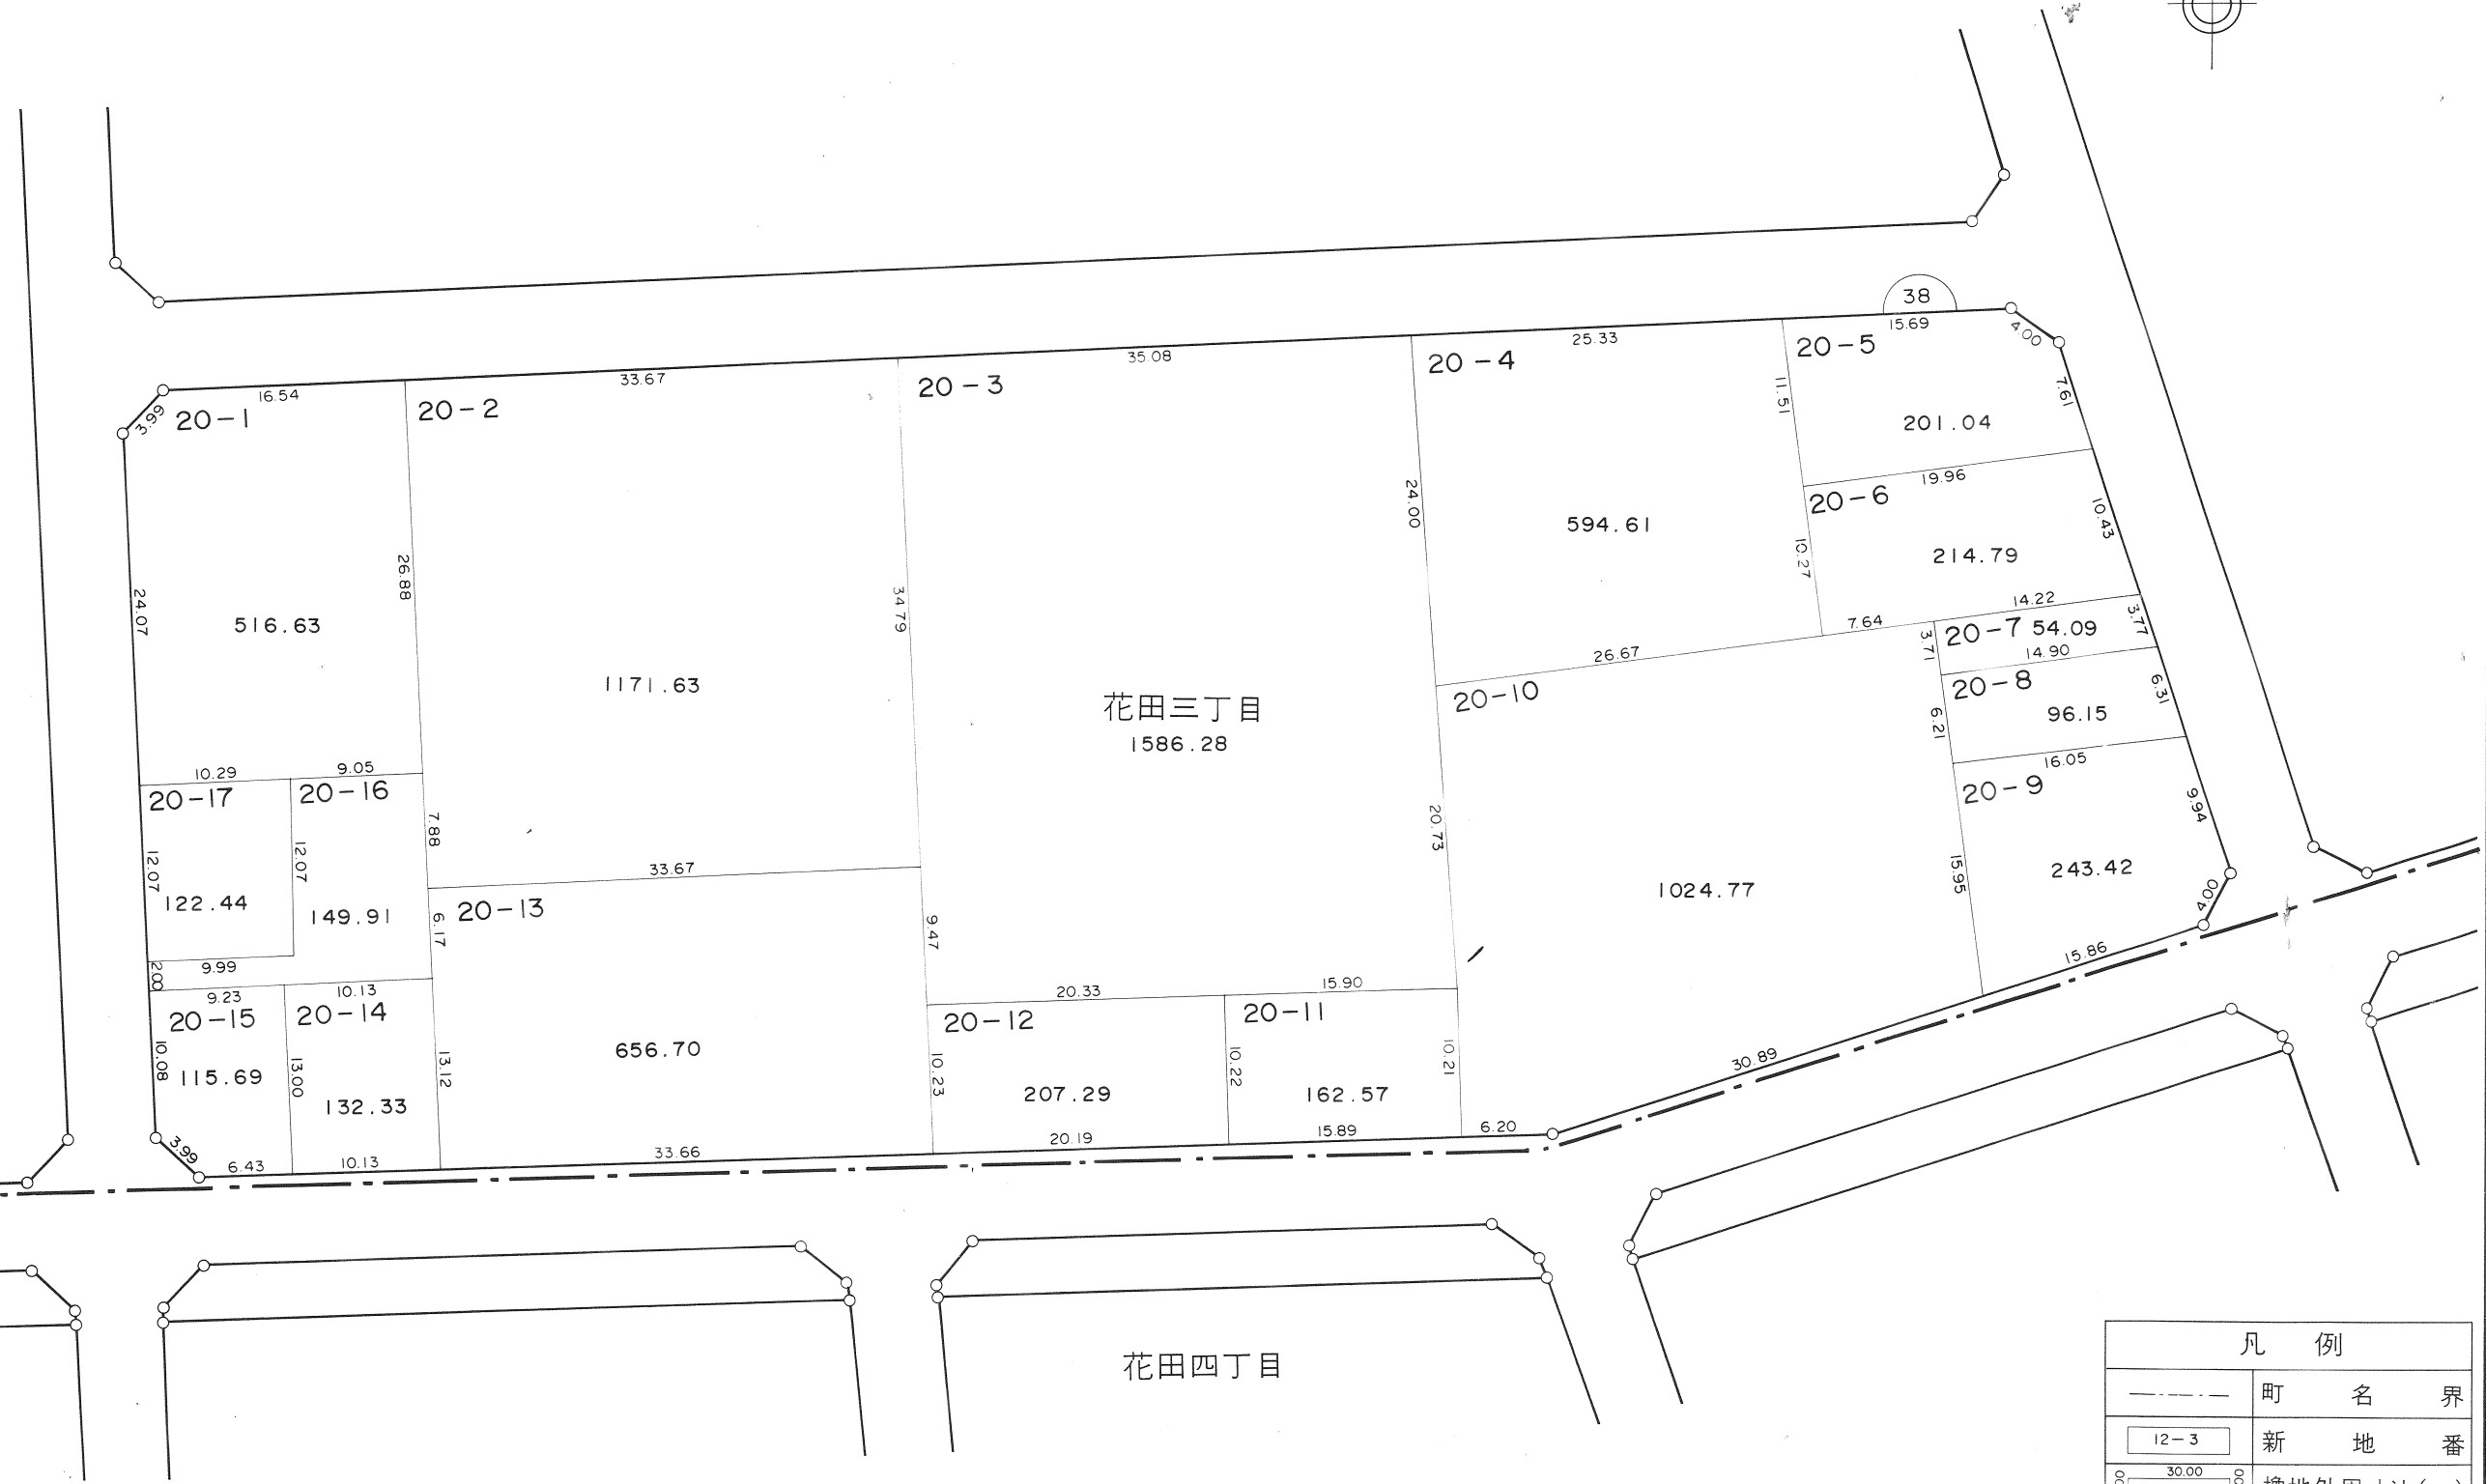
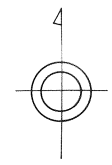


凡 例	
	町 名 界
	新 地 番
	換地外周寸法(m)
	街区番号(仮換地時)

越 谷 市

越谷都市計画事業花田土地区画整理事業 換地図

S=1/500

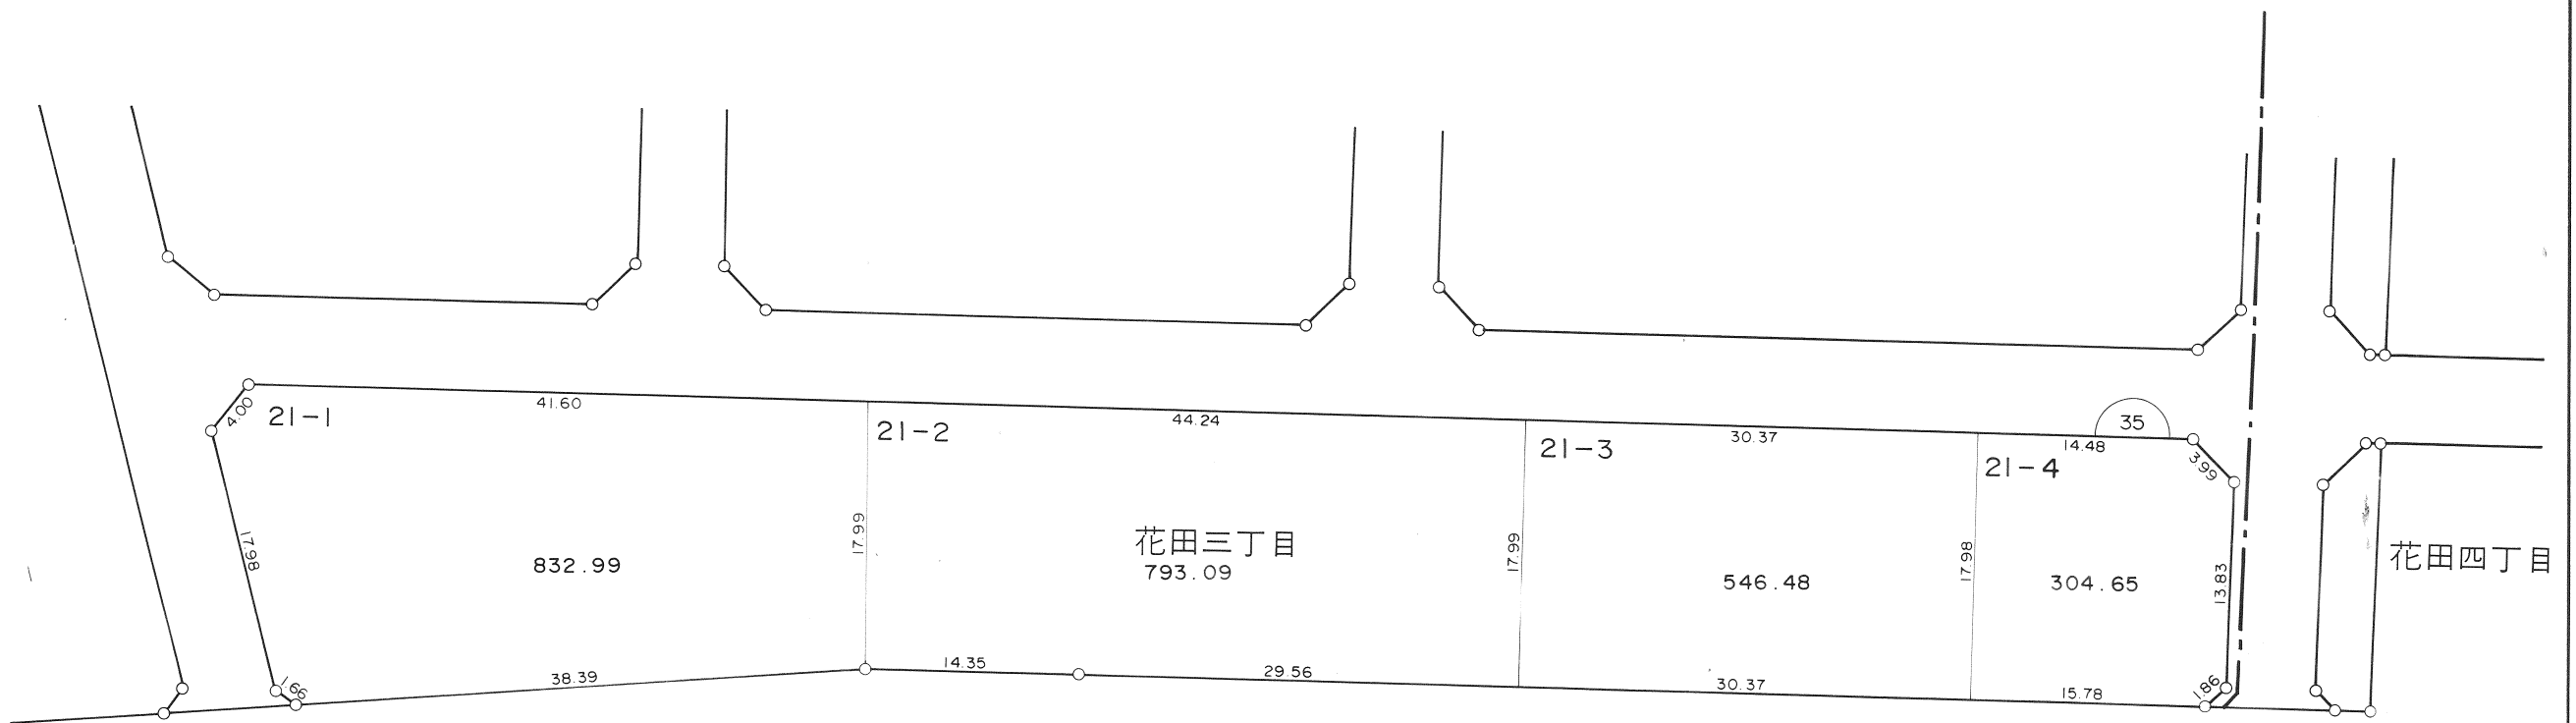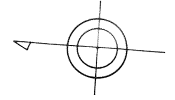

凡 例	
-----	町 名 界
12-3	新 地 番
	換地外周寸法(m)
	街区番号(仮換地時)