

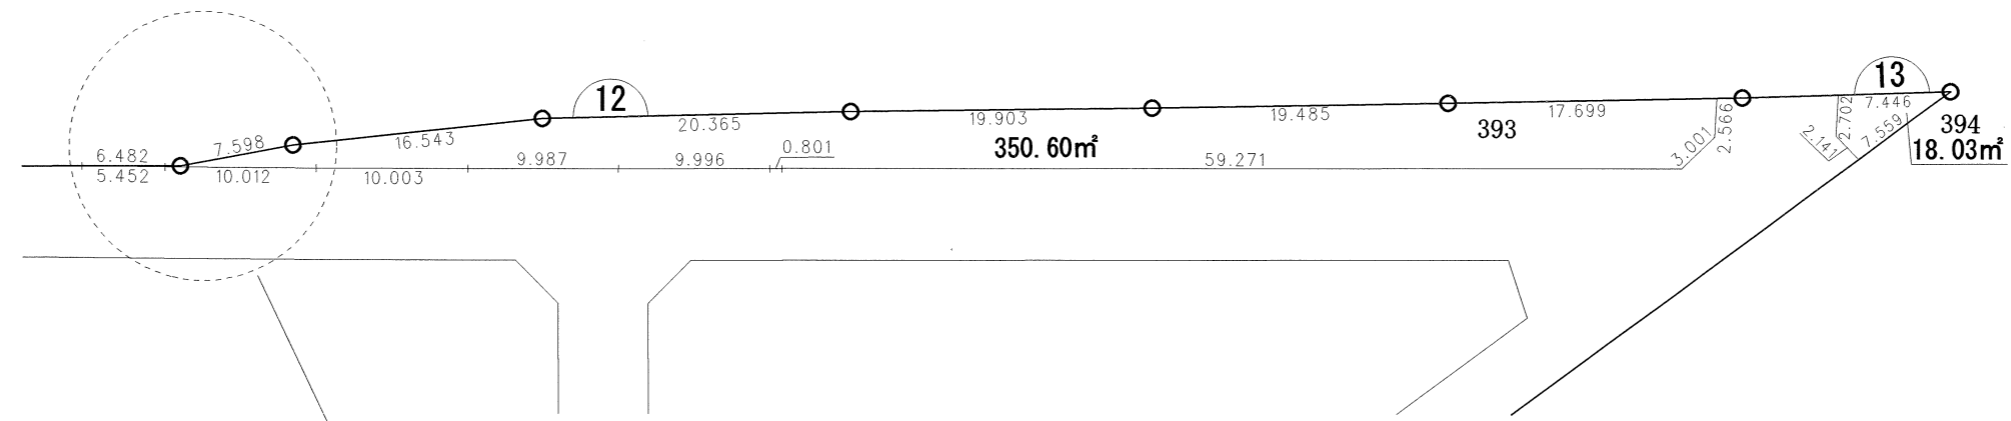



東柳田町


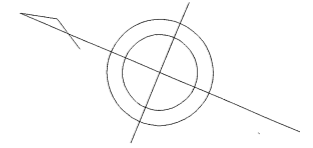


拡大図
S=1:100

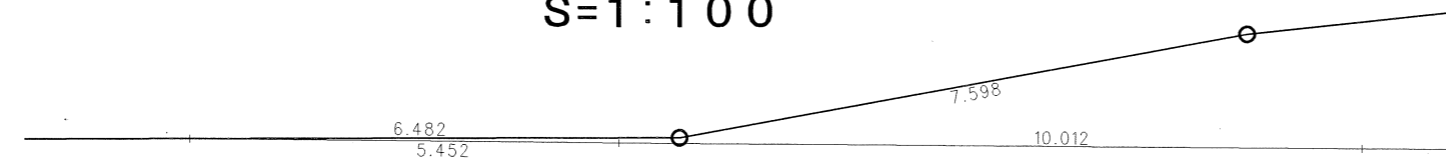

凡 例	
—○—	地 区 界
1-1	地 番
12.341	辺 長(m)
100.00m ²	面 積(m ²)
	換地位置

東 柳 田 町

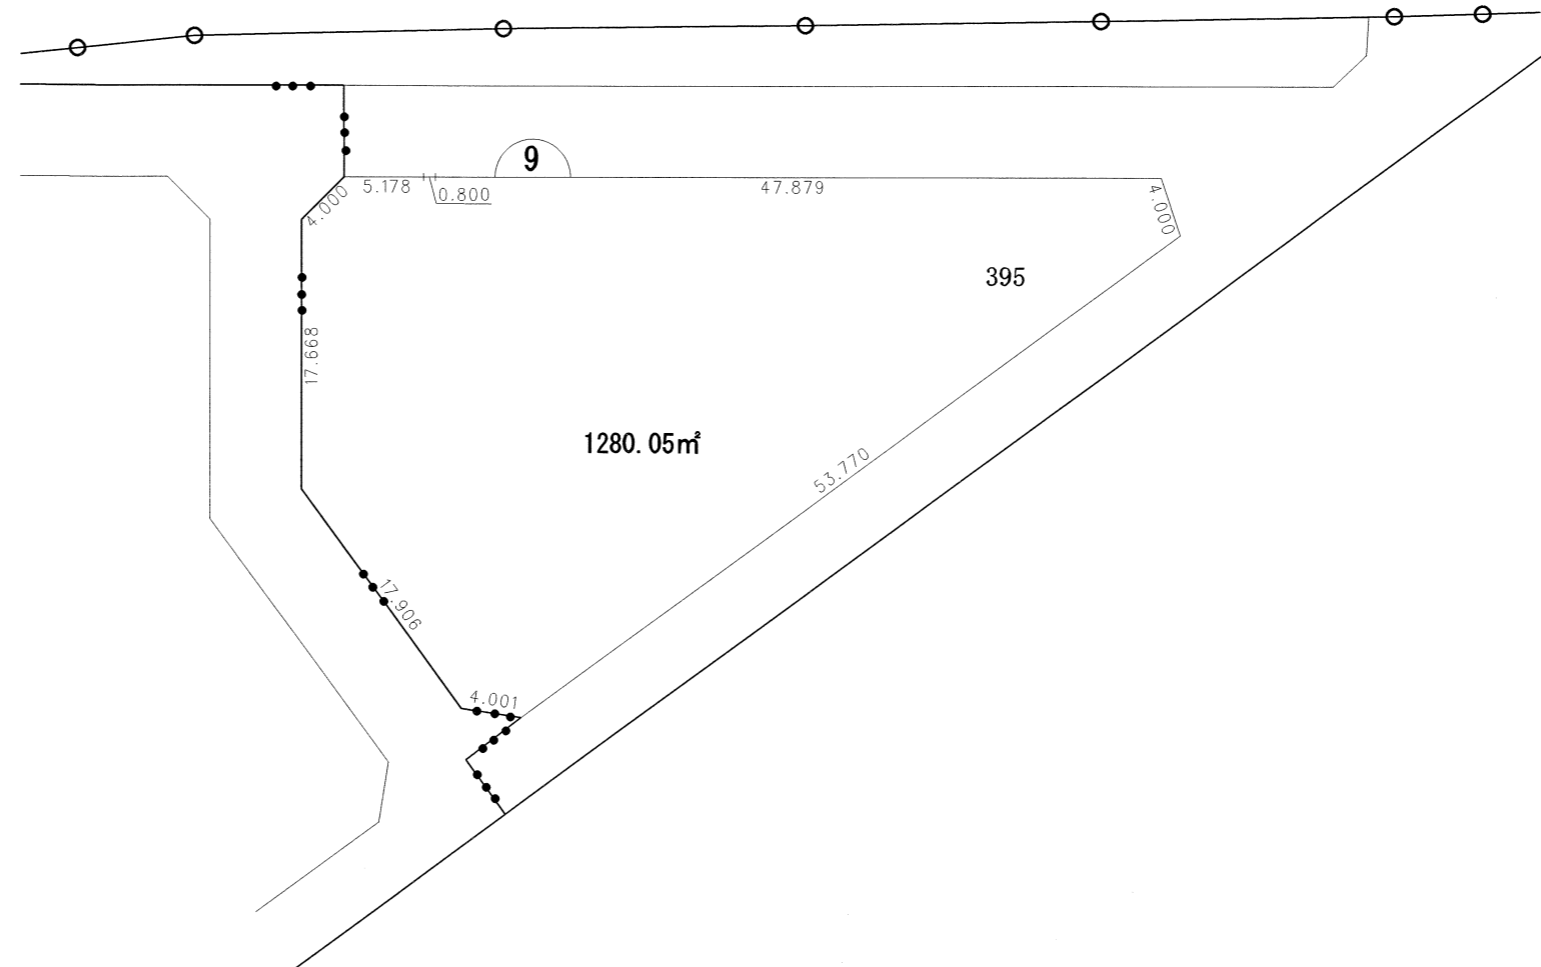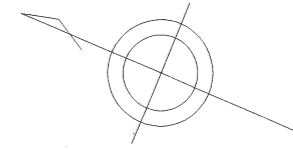

凡 例	
—○—○—	地 区 界
1-1	地 番
12.341	辺 長(m)
100.00㎡	面 積(㎡)
	換 地 位 置