
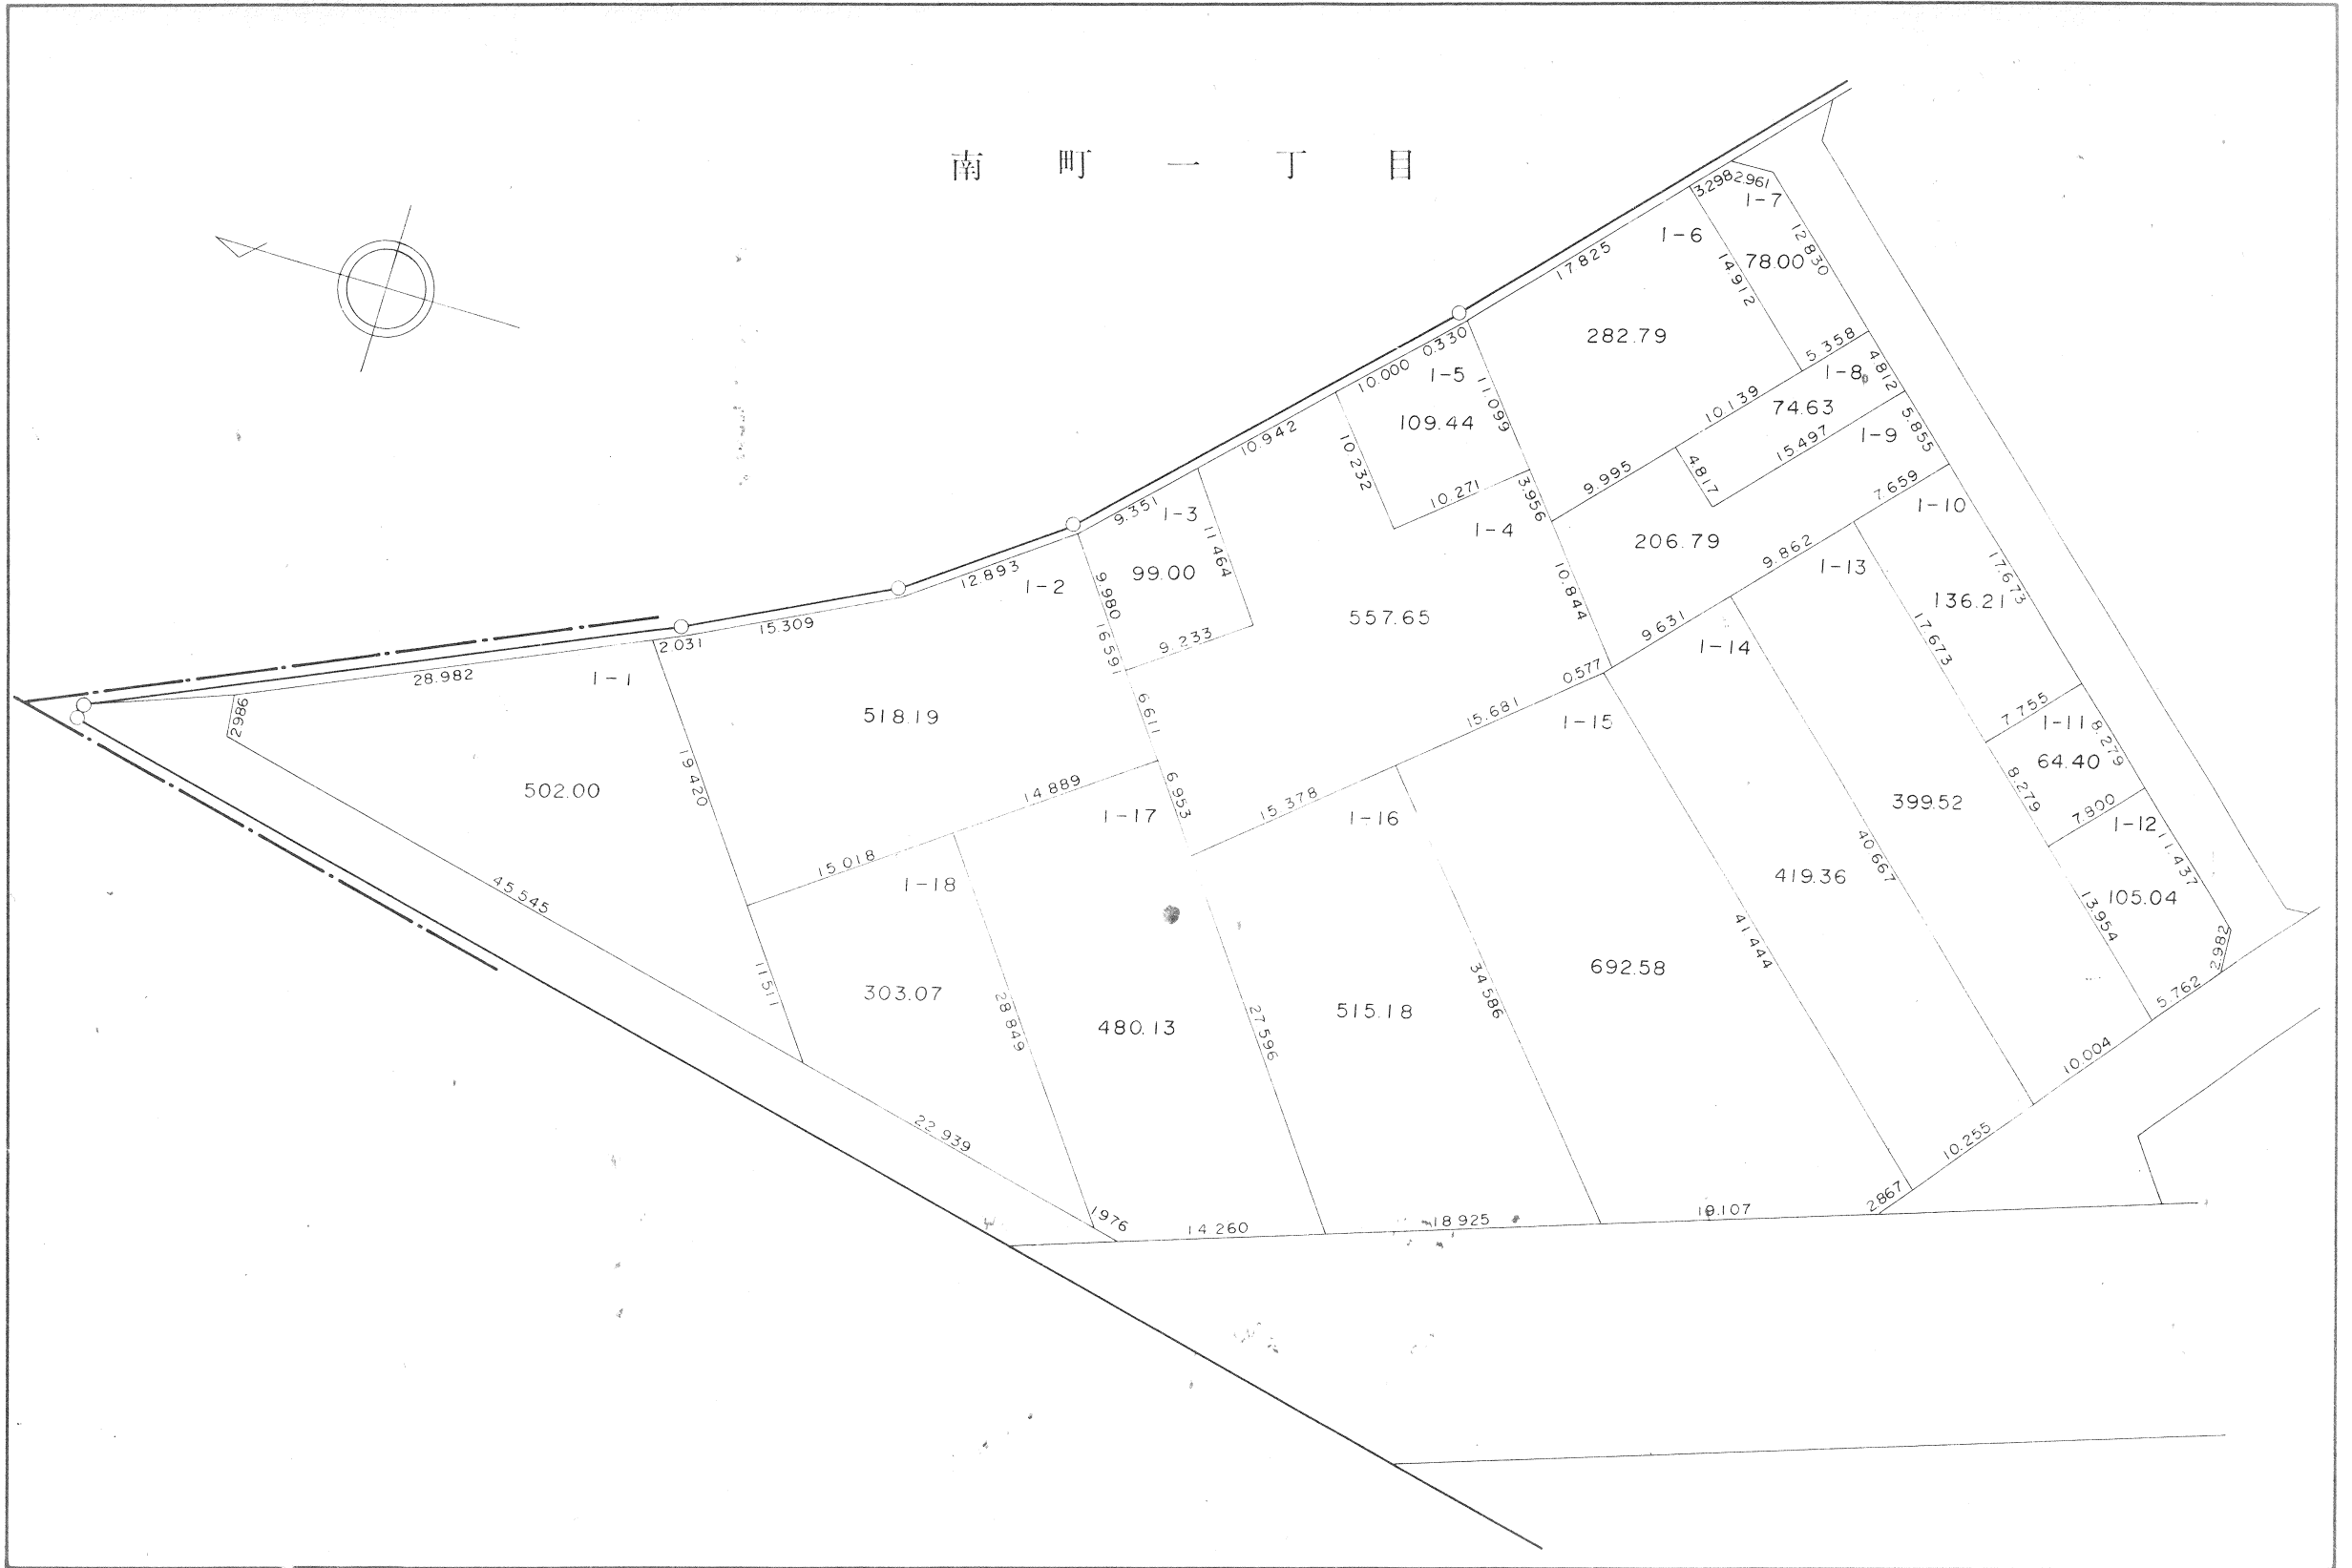


越谷市南部地区土地区画整理事業換地確定図

BLOCK 1

S=1:500

南 町 一 丁 目


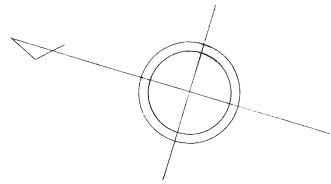


越谷市南部地区土地区画整理事業換地確定図

BLOCK 2

S=1:500

南 町 一 丁 目

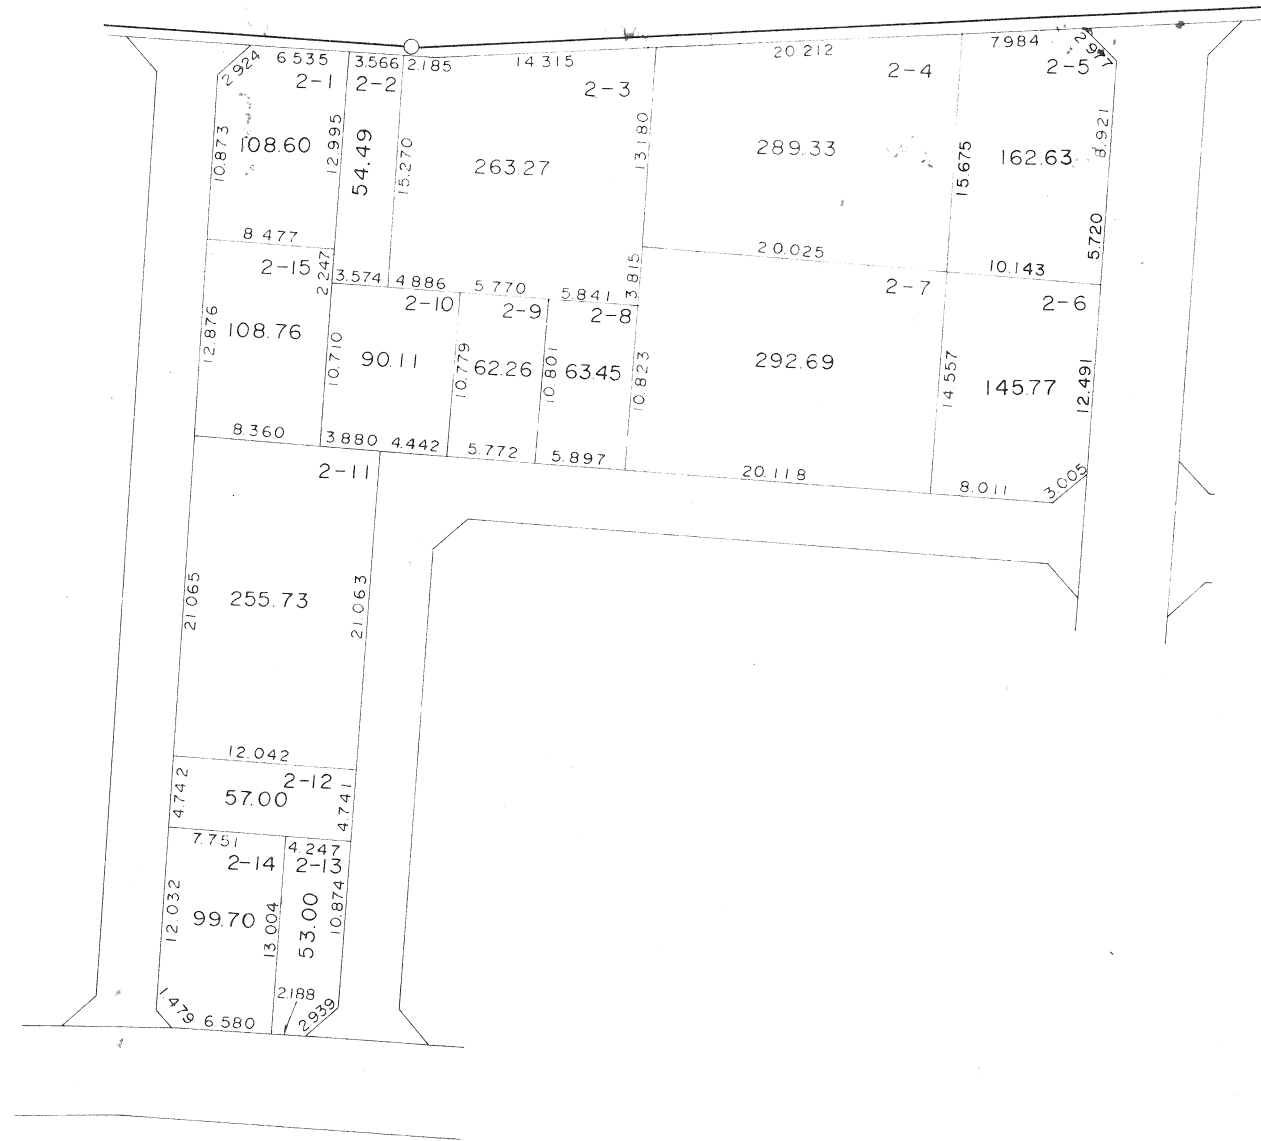
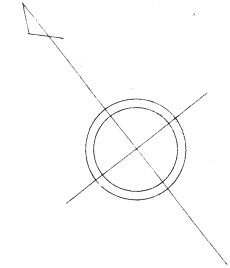


越谷市南部地区土地区画整理事業換地確定図

BLOCK 3

S=1:500

南 町 一 丁 目

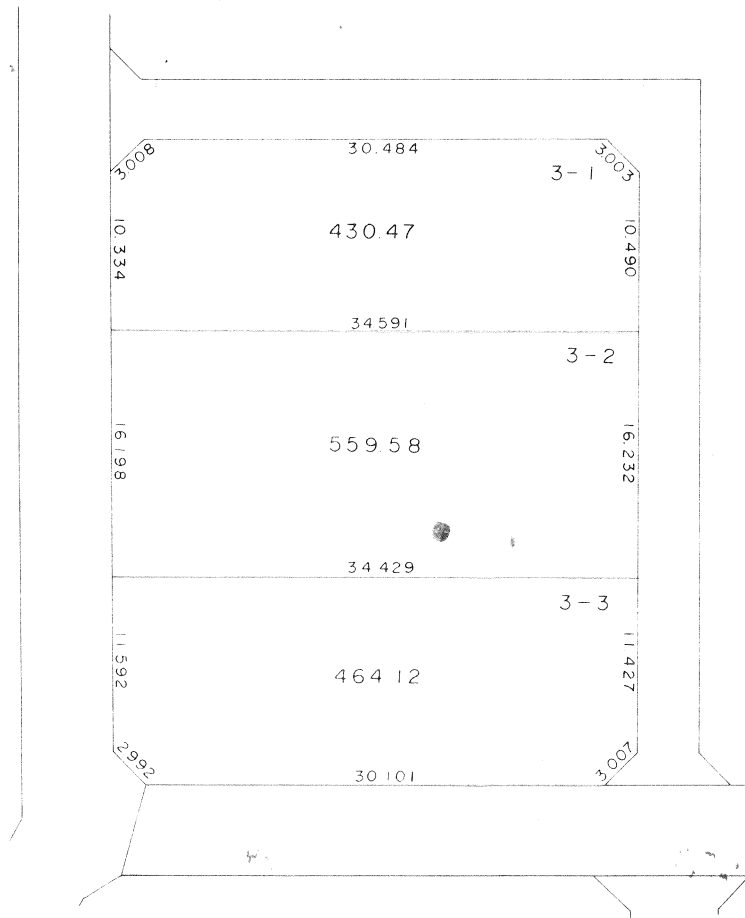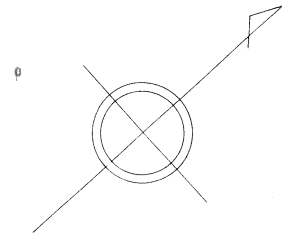


越谷市南部地区土地区画整理事業換地確定図

BLOCK 4

S=1:500

南 町 一 丁 目


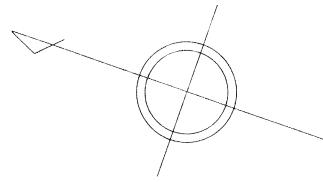


越谷市南部地区土地区画整理事業換地確定図

BLOCK 6

S=1:500

南 町 一 丁 目

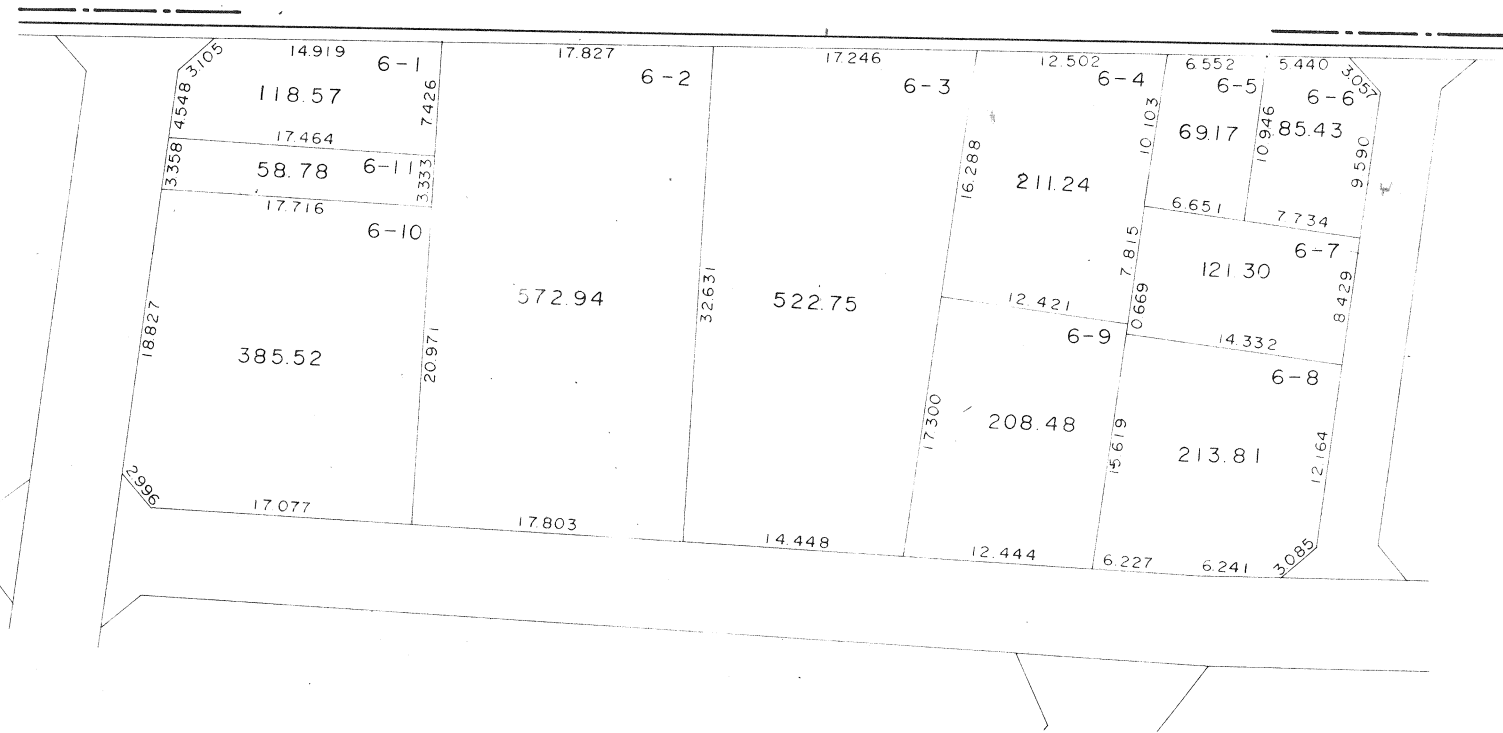
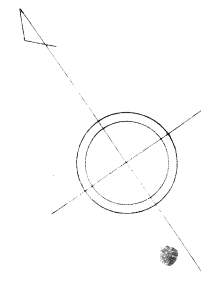


越谷市南部地区土地区画整理事業換地確定図


BLOCK 7

S=1:500

南 町 一 丁 目

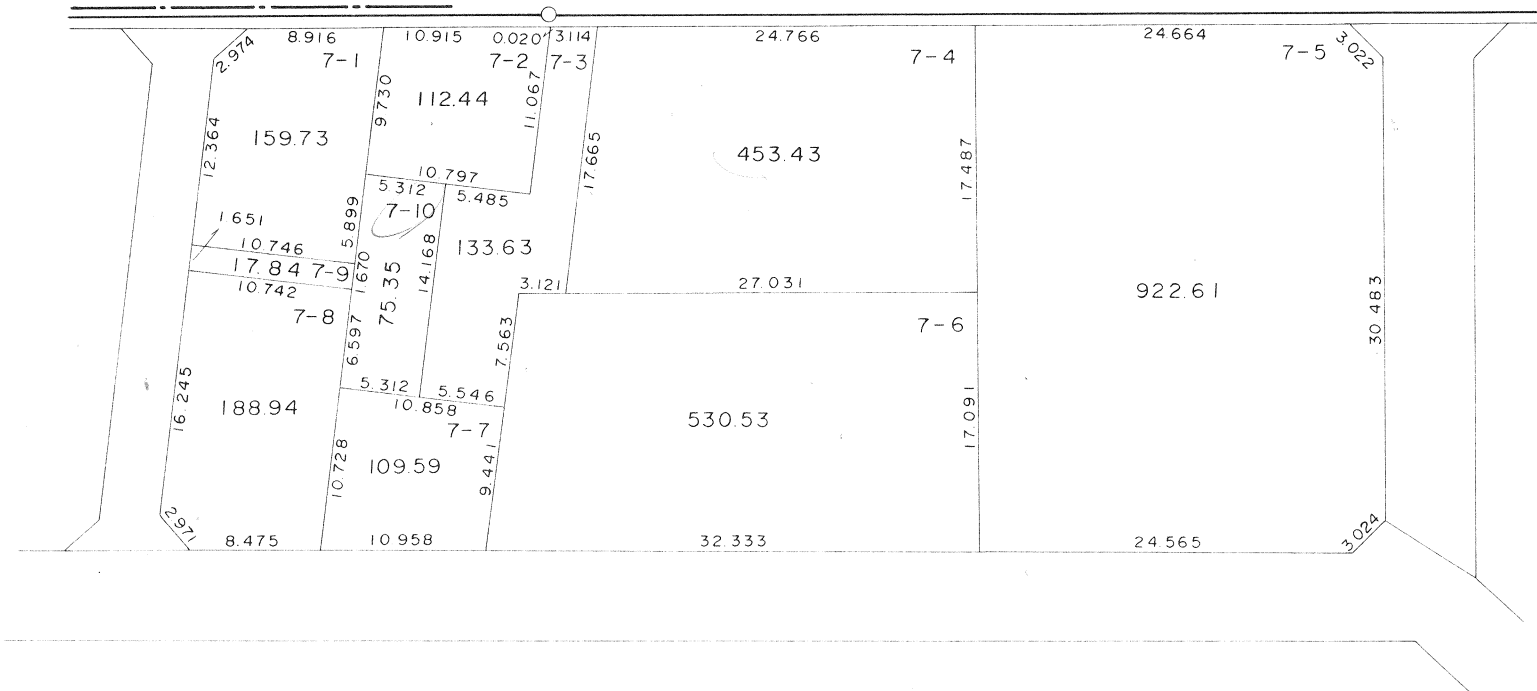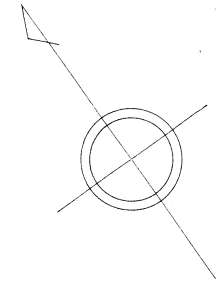


南 町 一 丁 目

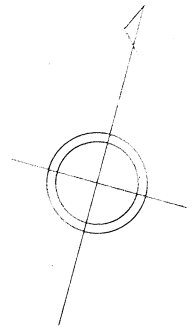

越谷市南部地区土地区画整理事業換地確定図

BLOCK 12

S=1:500


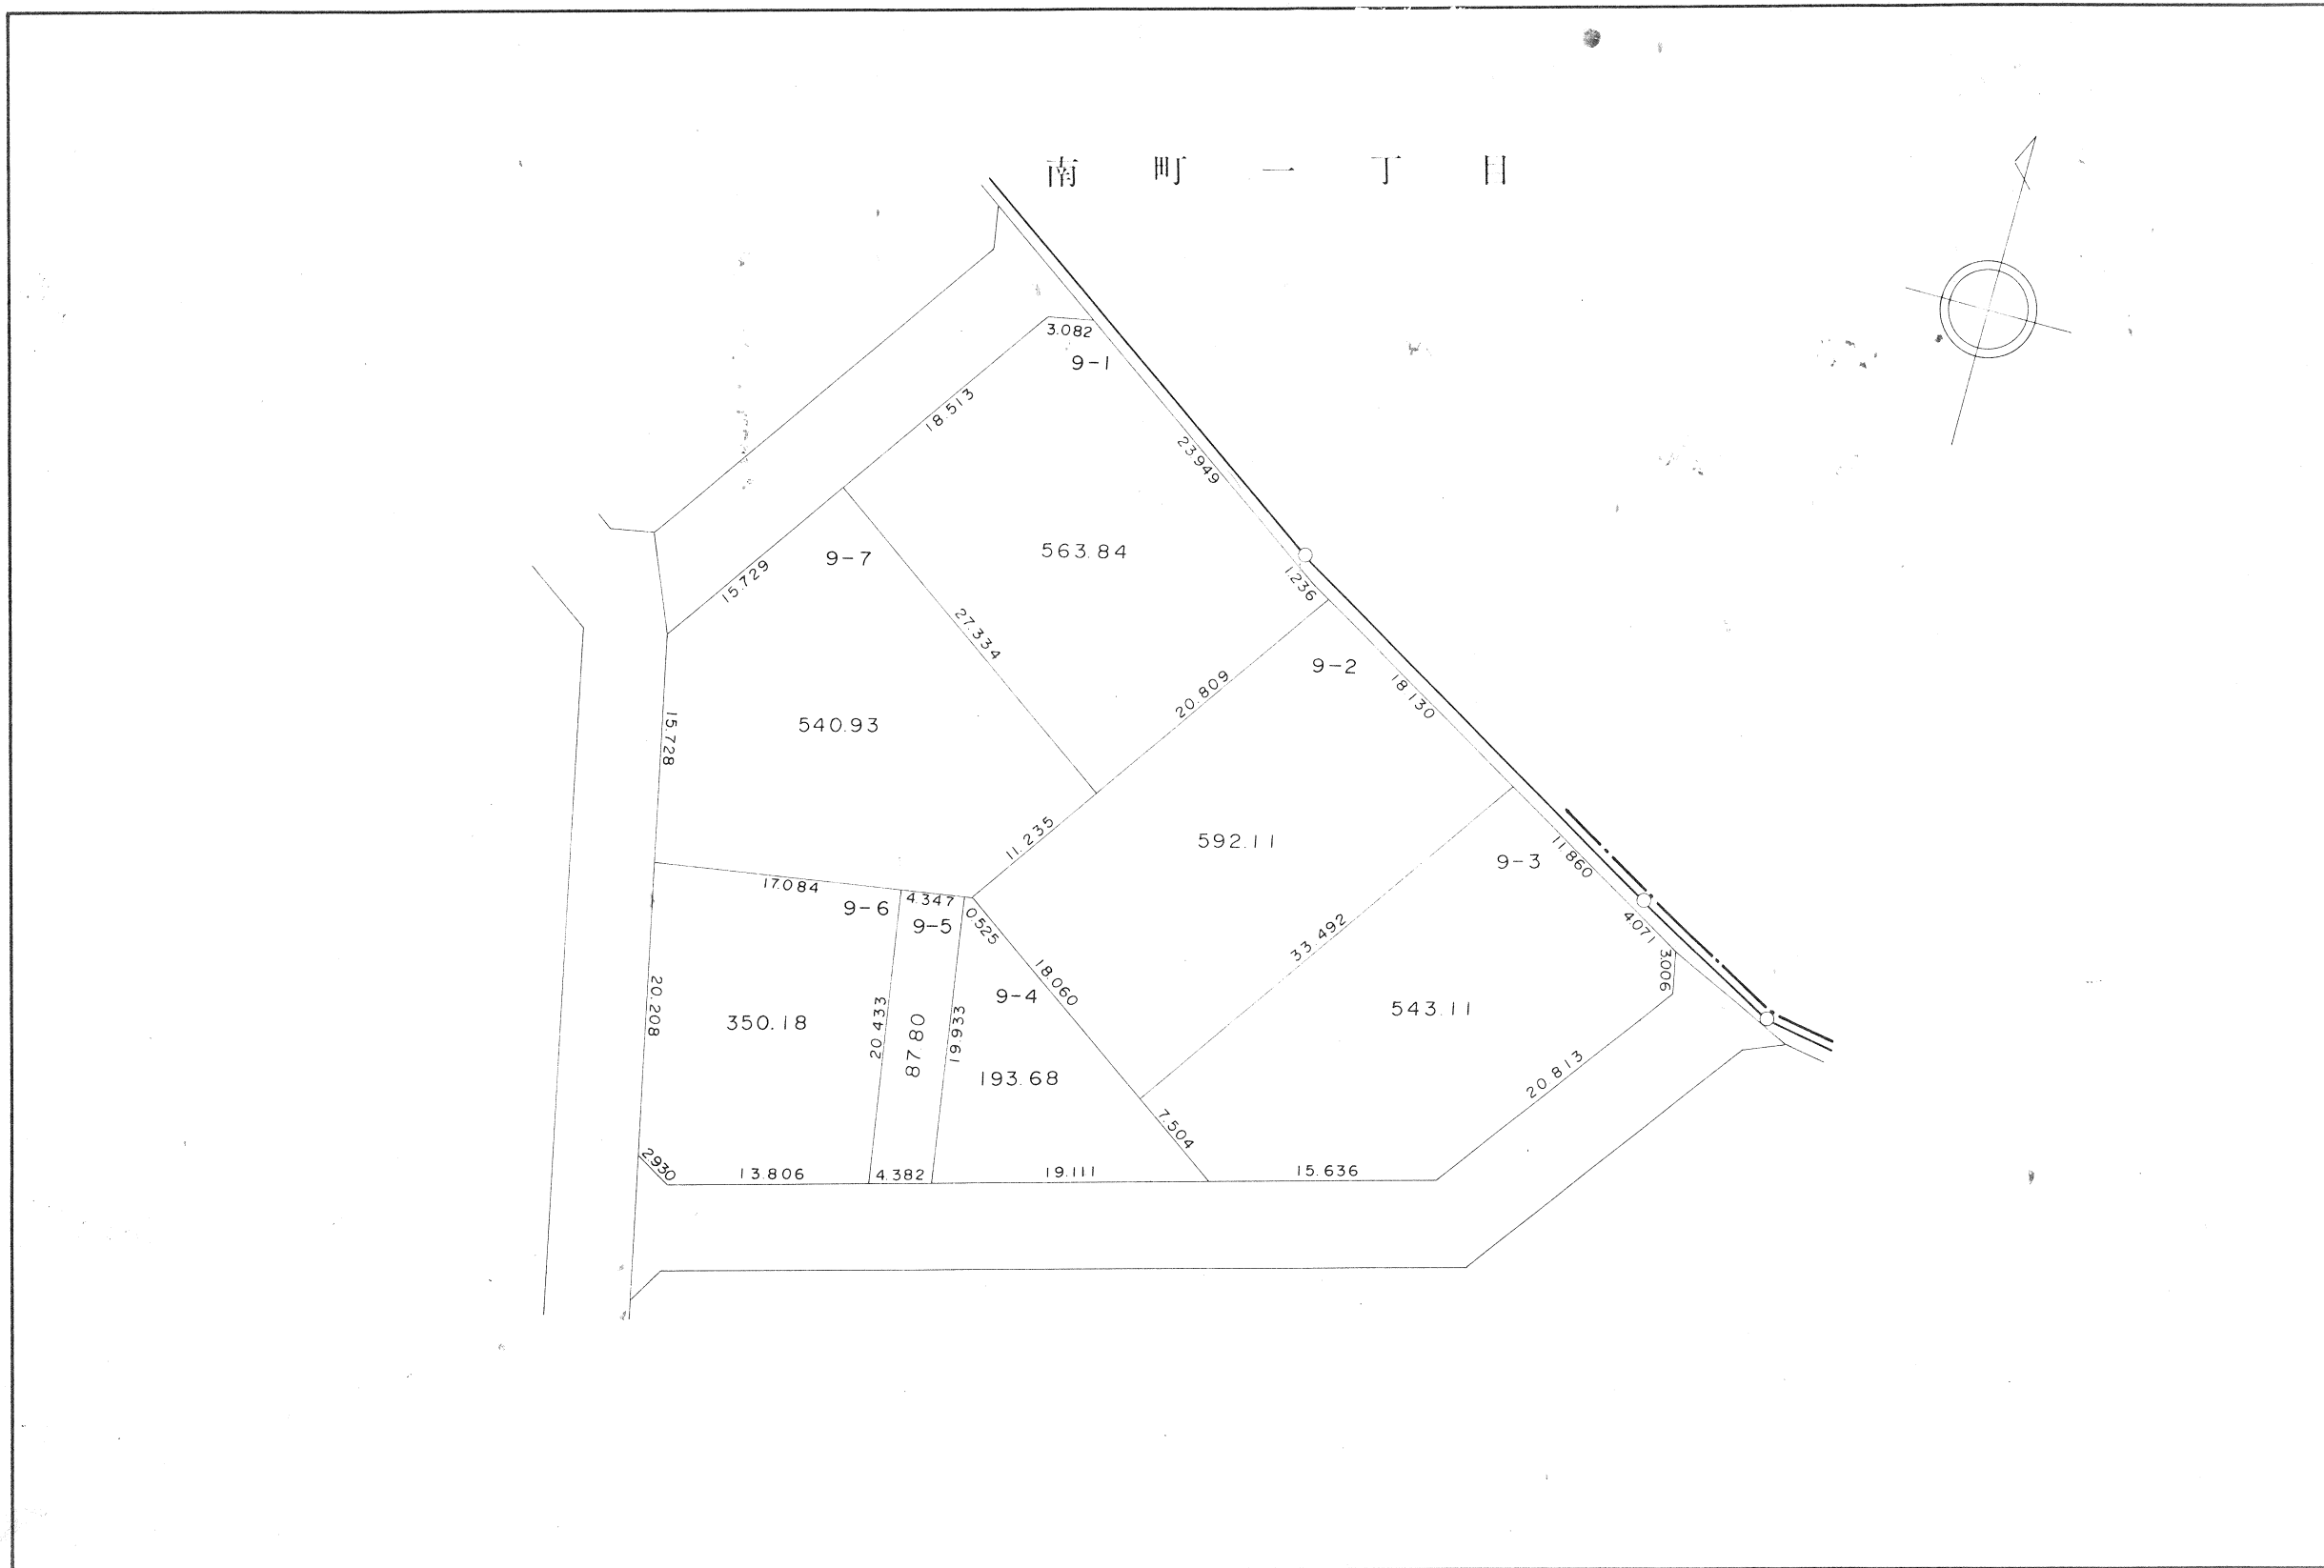


越谷市南部地区土地区画整理事業換地確定図

BLOCK 13

S=1:500

南 町 一 丁 目

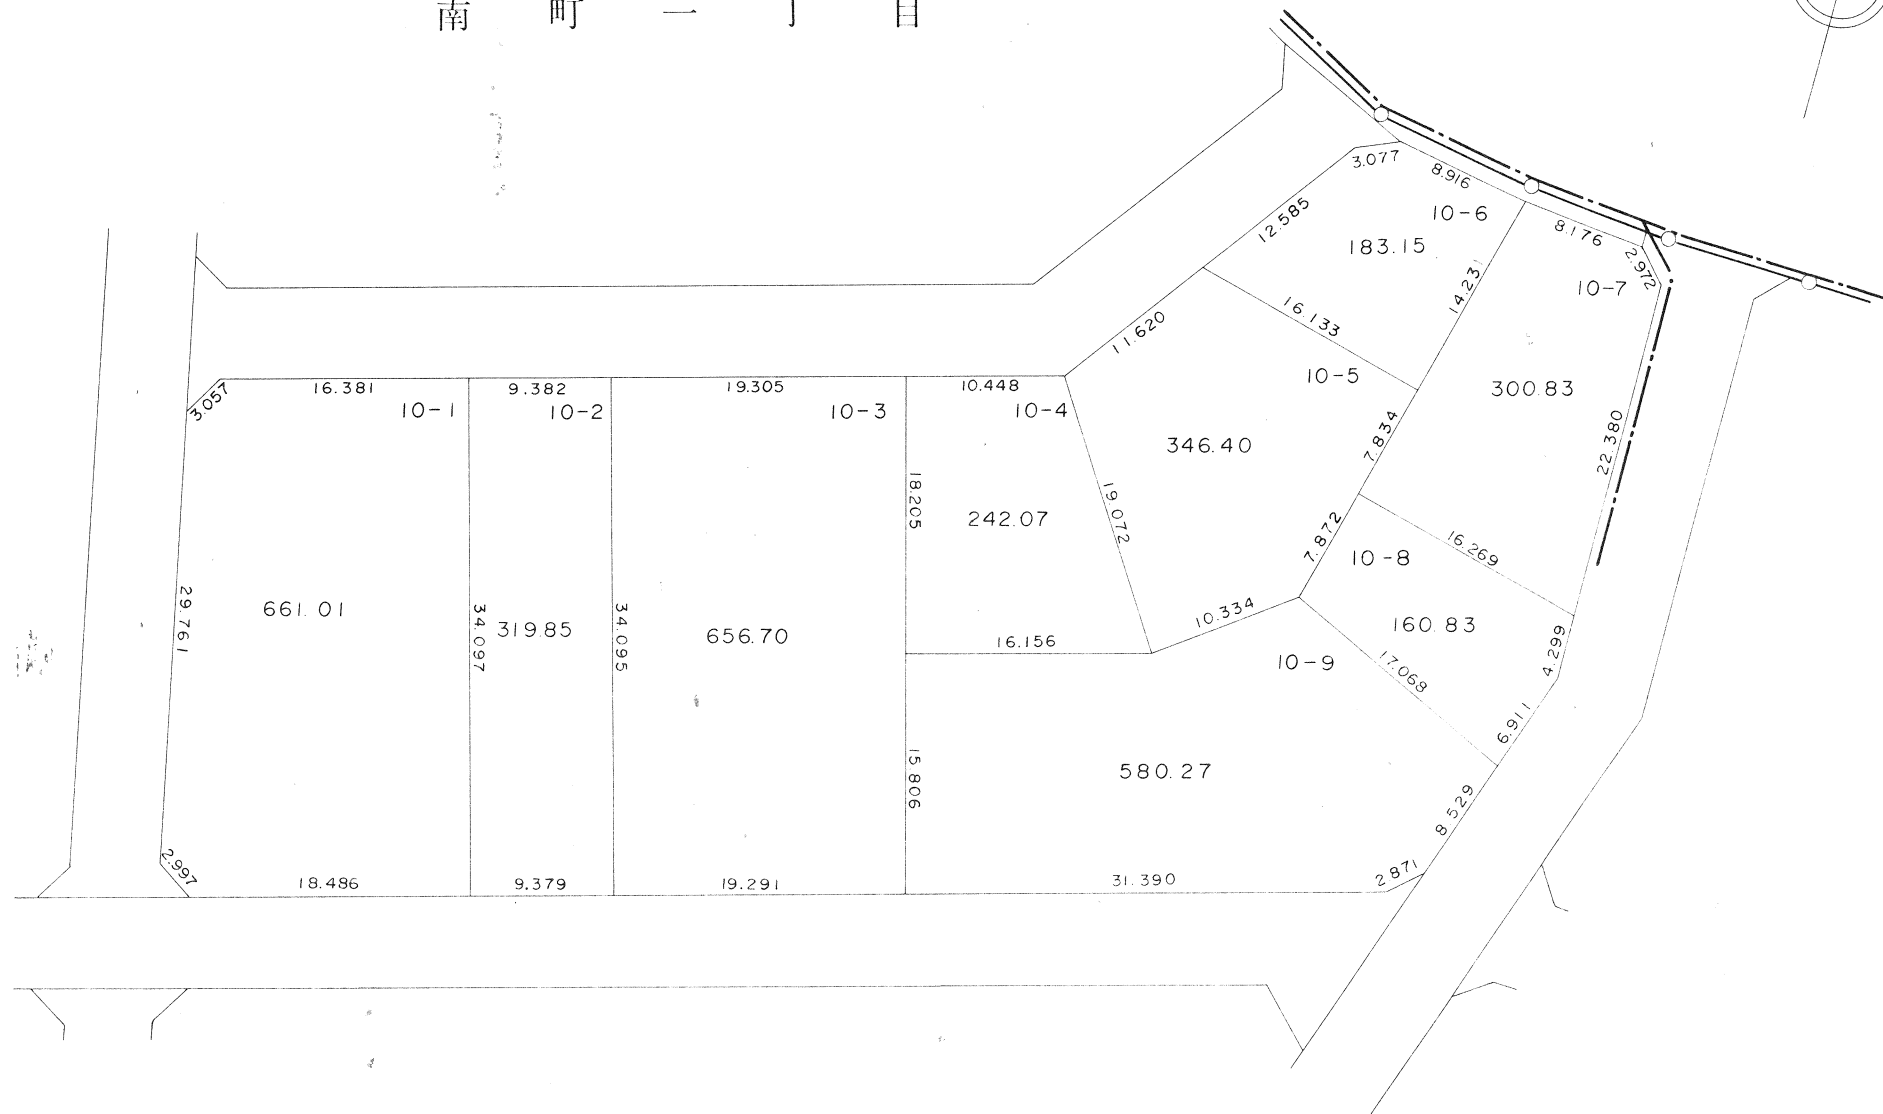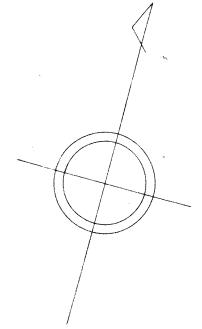


越谷市南部地区土地区画整理事業換地確定図

BLOCK 14

S=1:500



南 町 一 丁 目

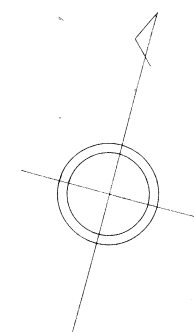


越谷市南部地区土地区画整理事業換地確定図

BLOCK II-A·B·C S=1:500

南 町 一 丁 目

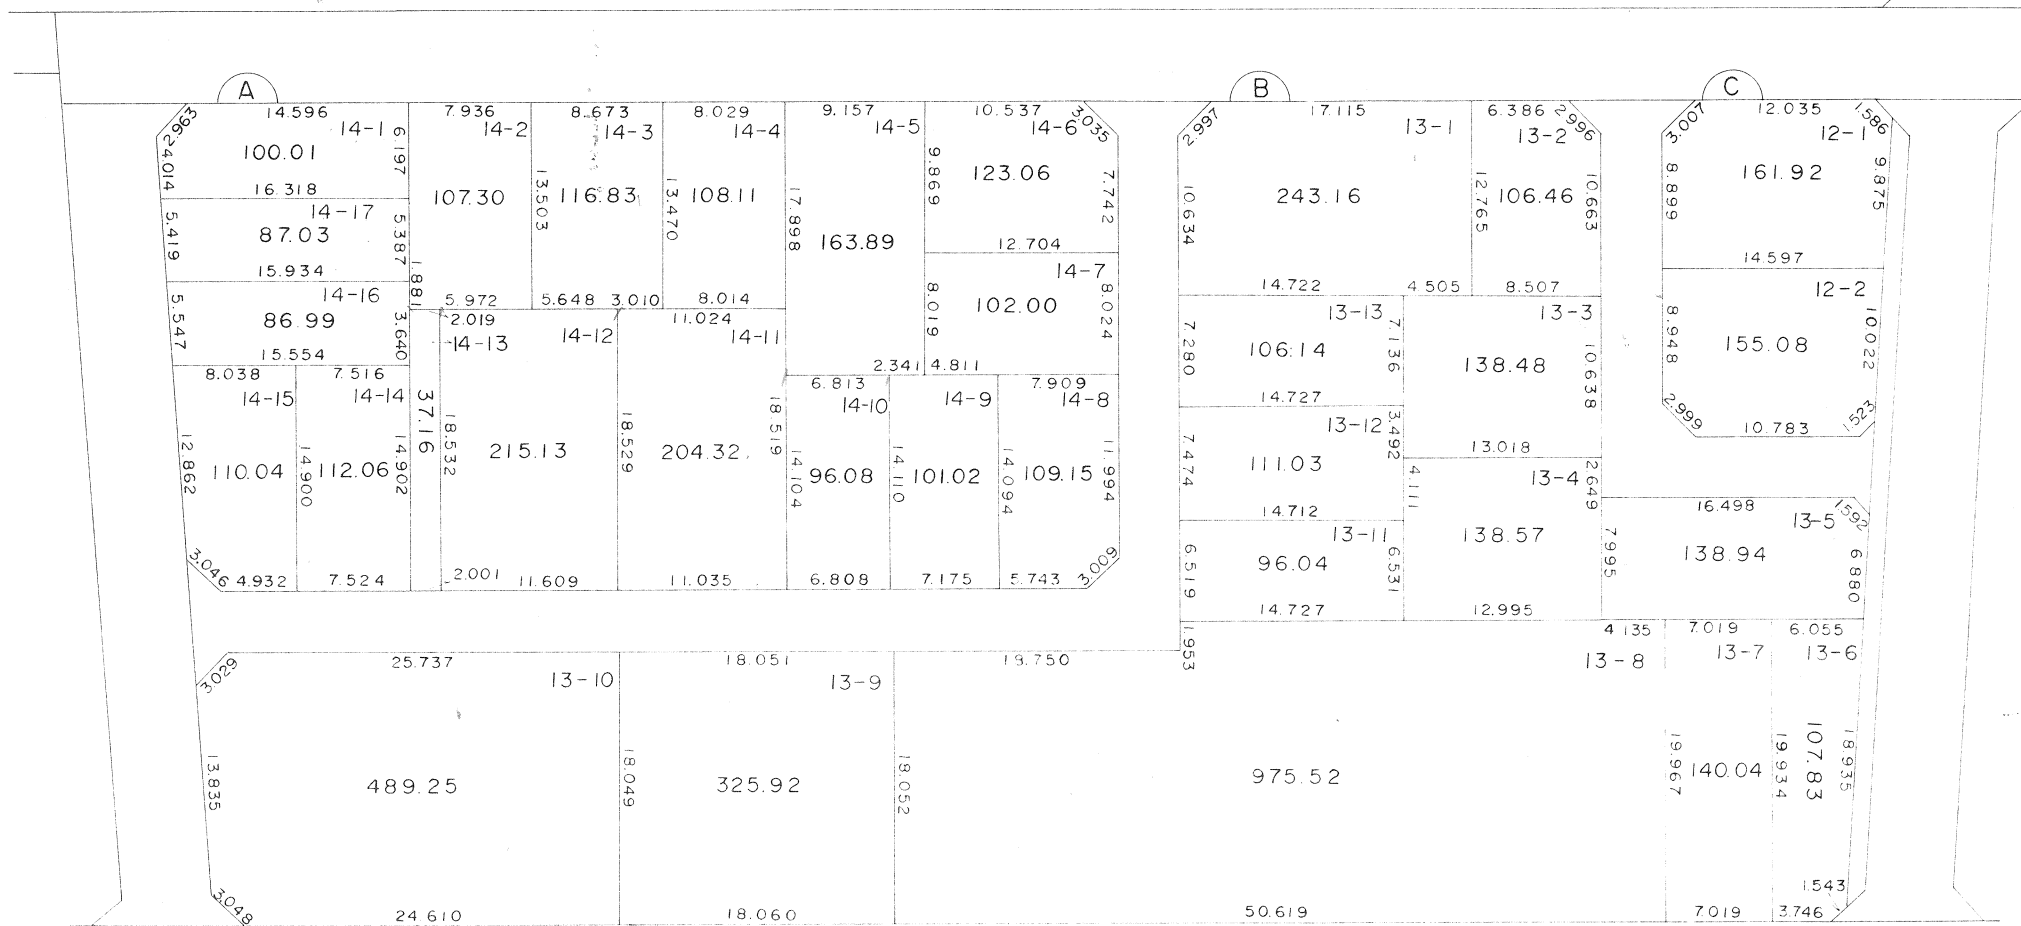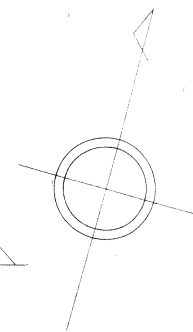

南 町 一 丁 目


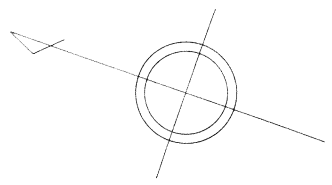


越谷市南部地区土地区画整理事業換地確定図

BLOCK 9

S=1:500

南 町 一 丁 目

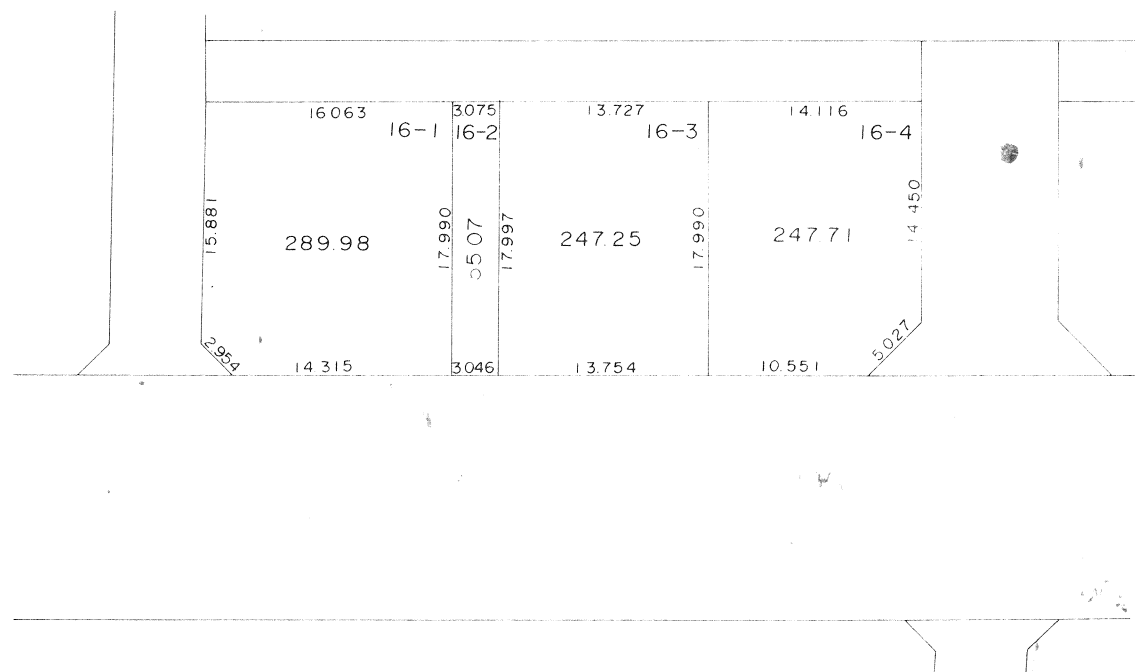
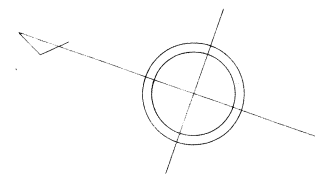


越谷市南部地区土地区画整理事业换地确定图

BLOCK 19

S=1:500

南町一丁目

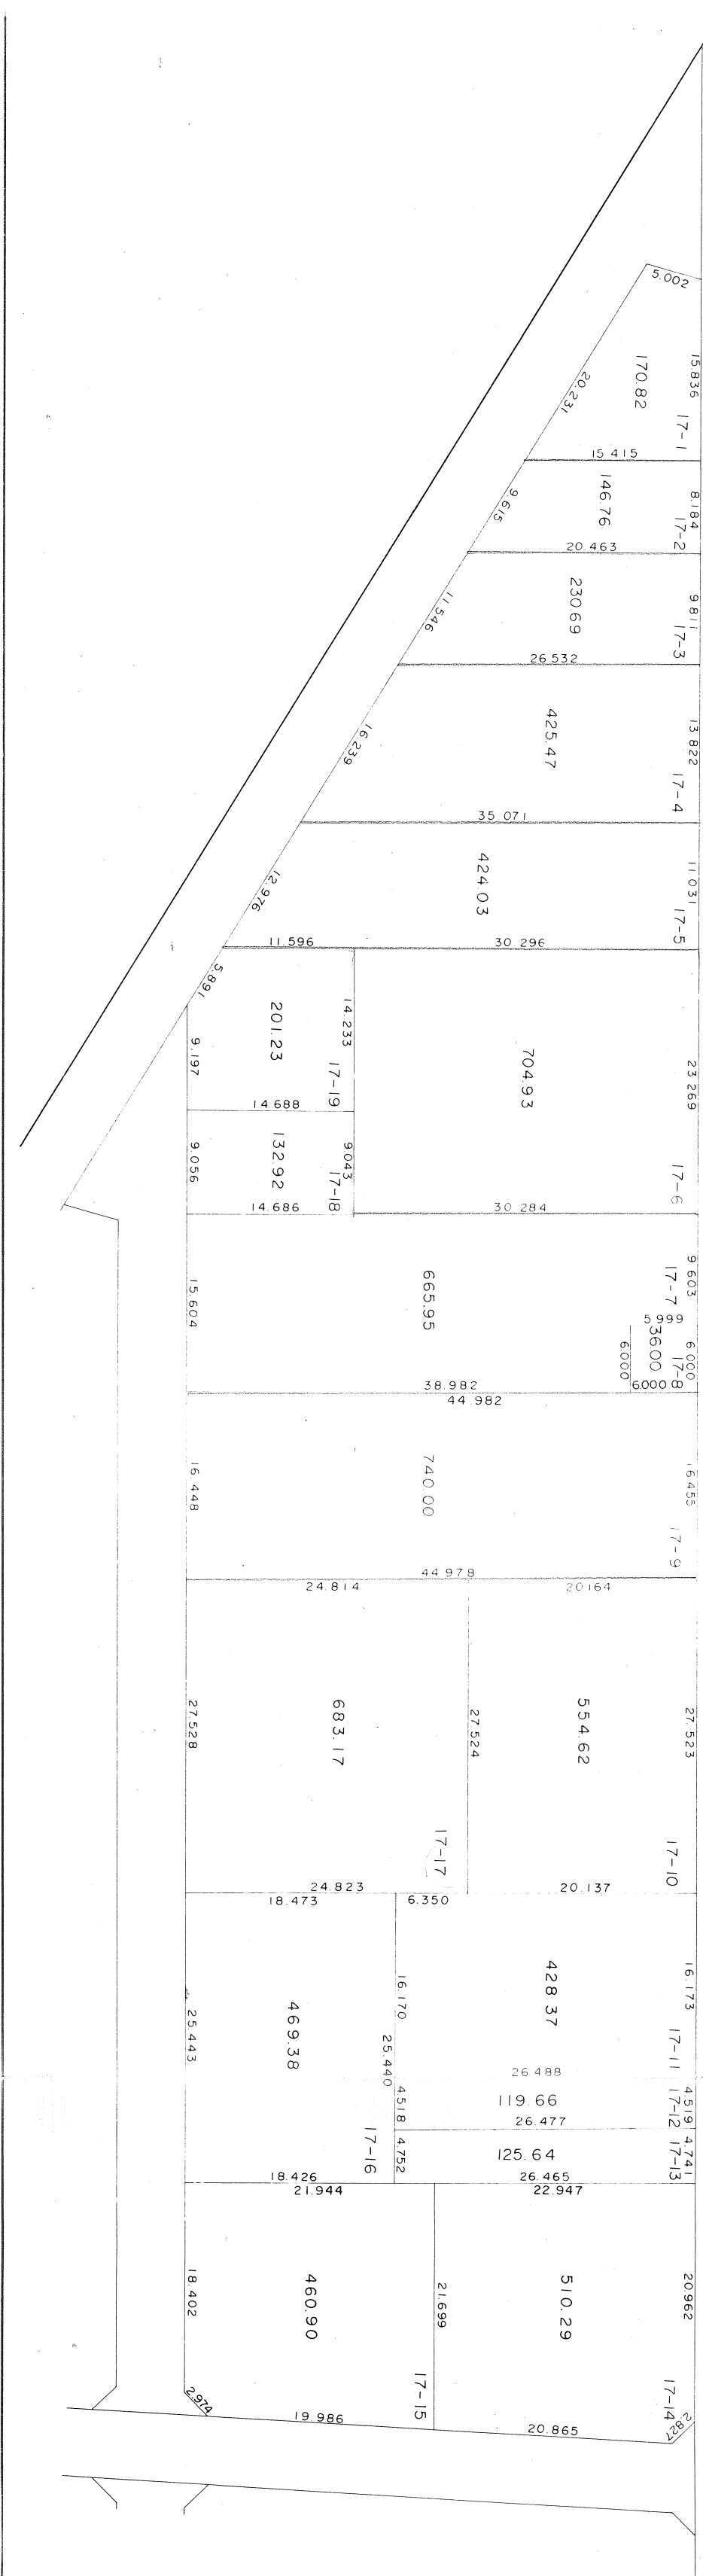
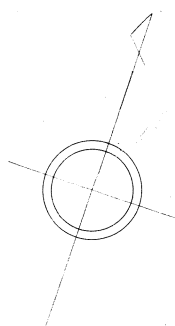


越谷市南部地区土地区画整理事業換地確定図

BLOCK 20

S=1:500

南 町 一 丁 目

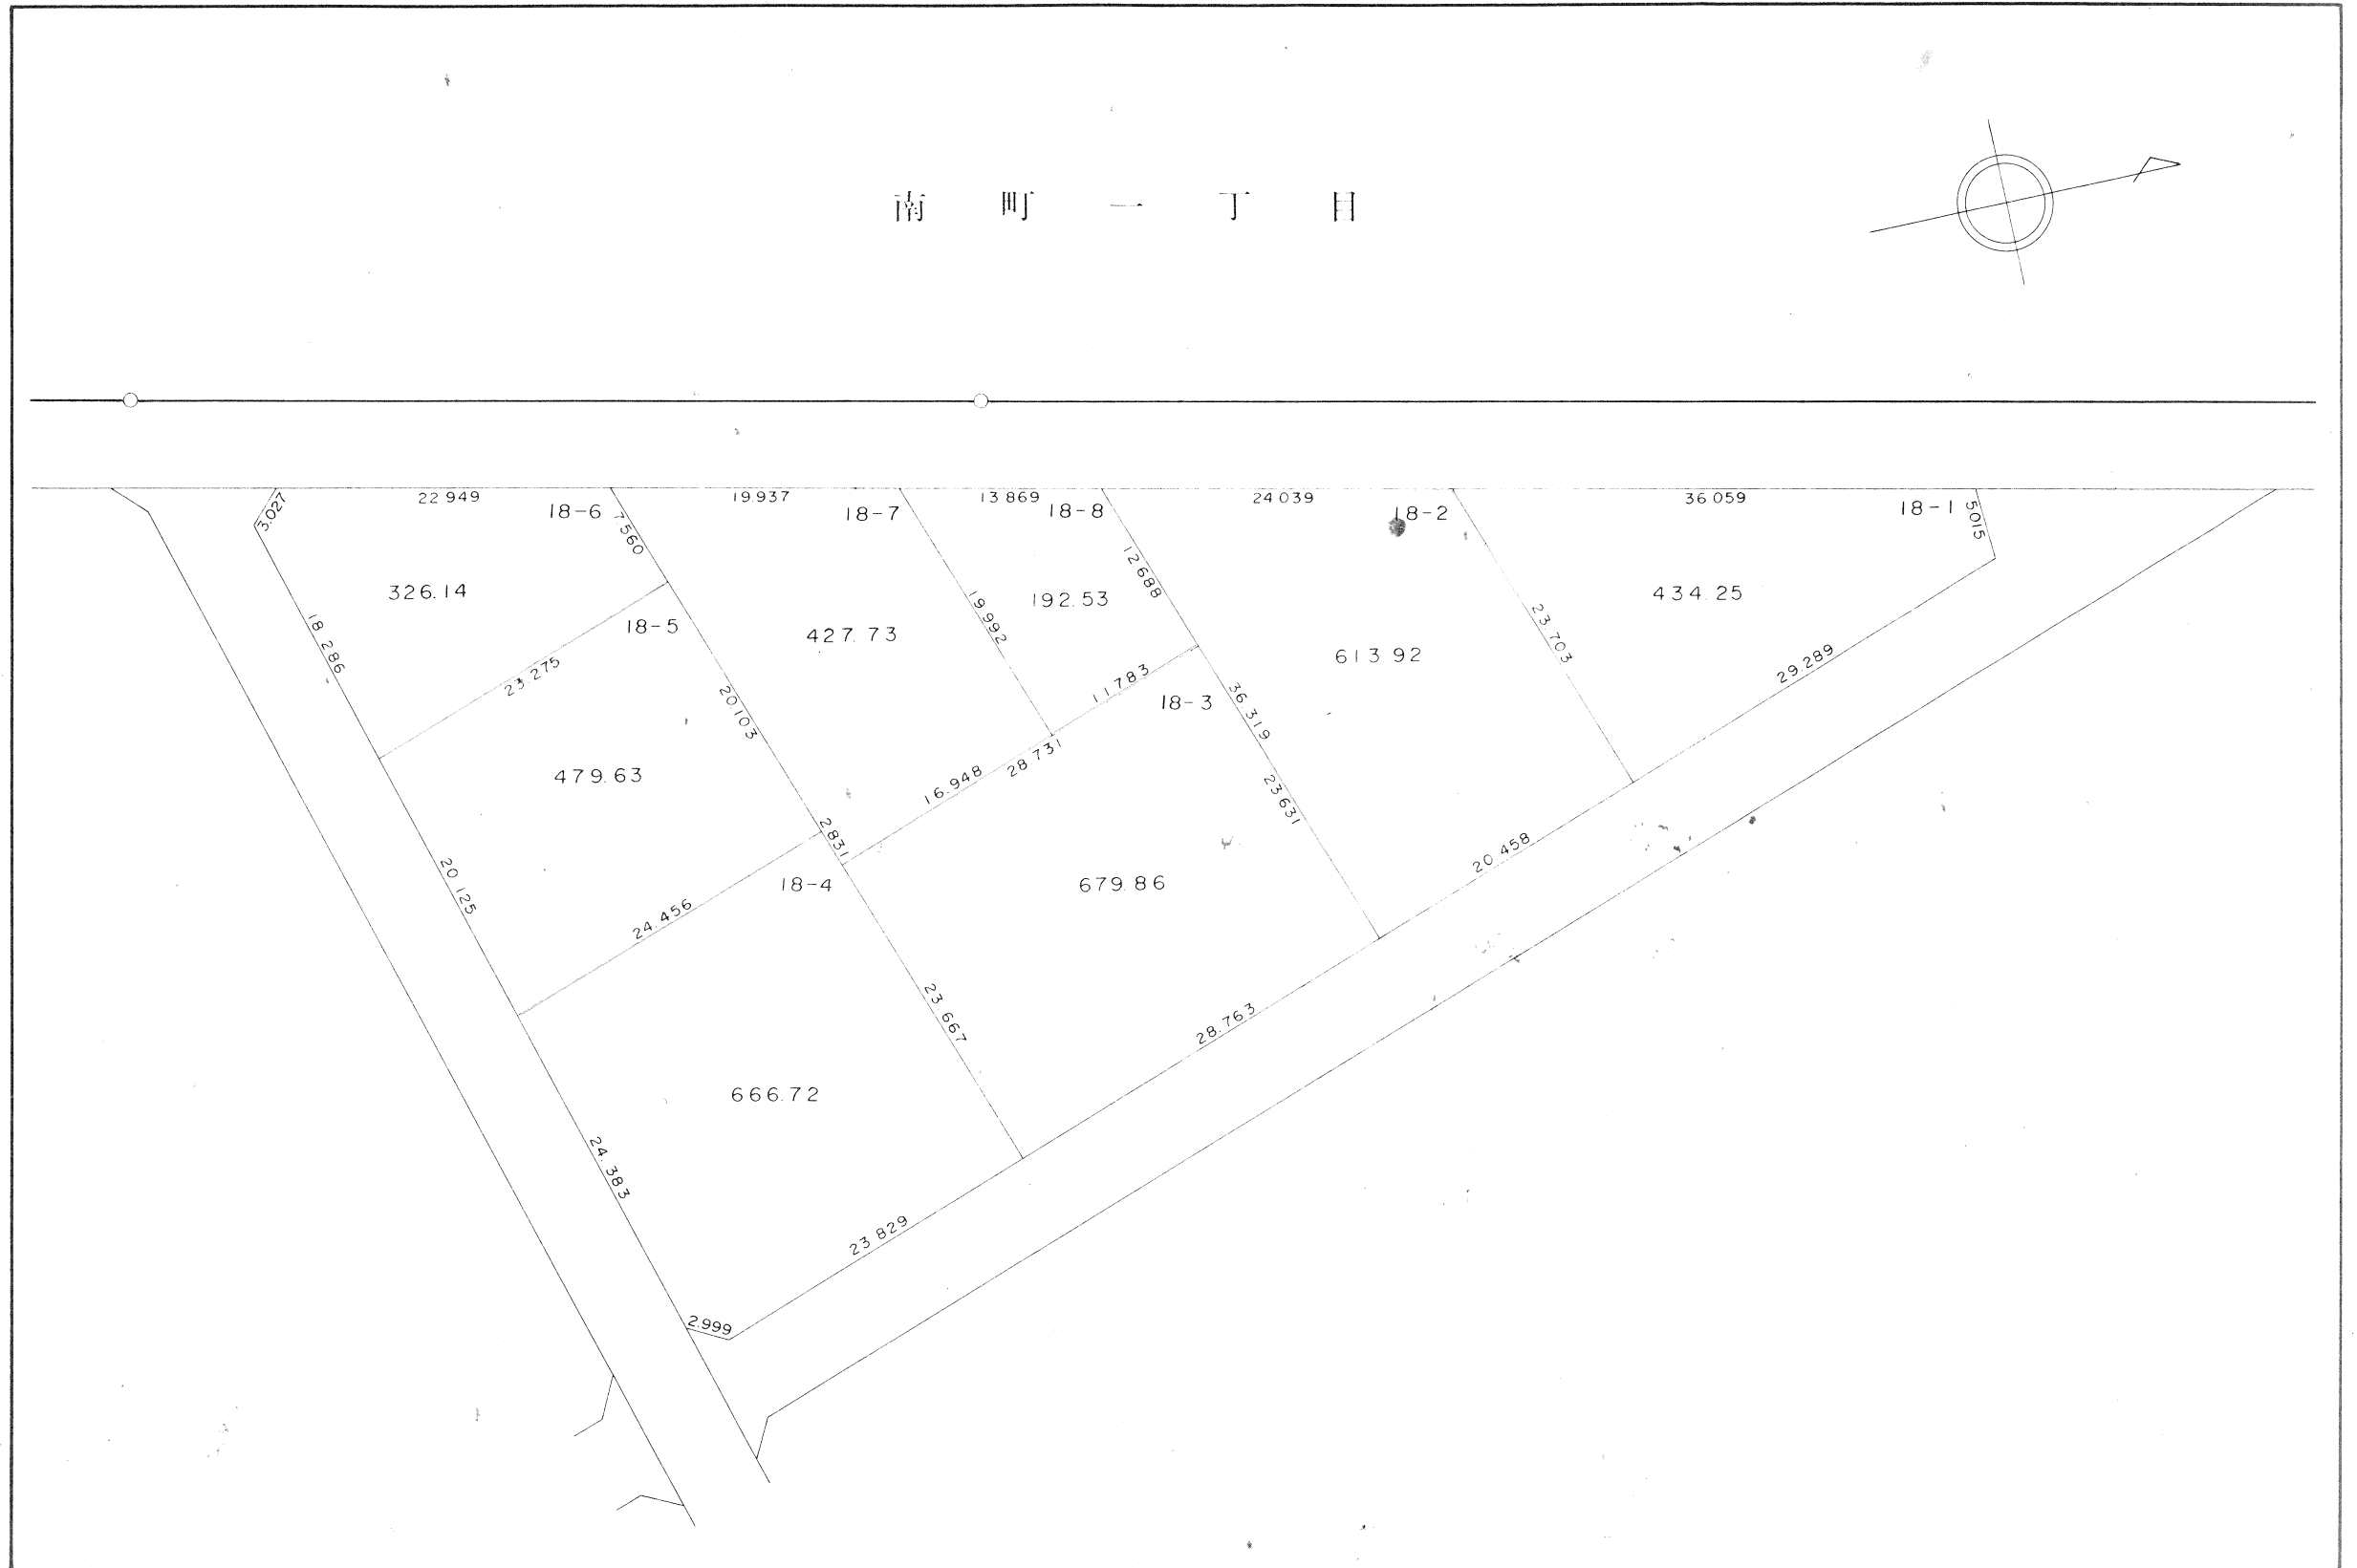
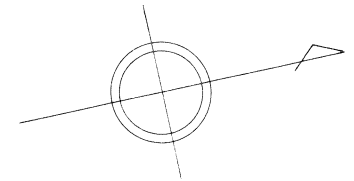


越谷市南部地区土地区画整理事業換地確定図

BLOCK 21

S=1:500

南 町 一 丁 目

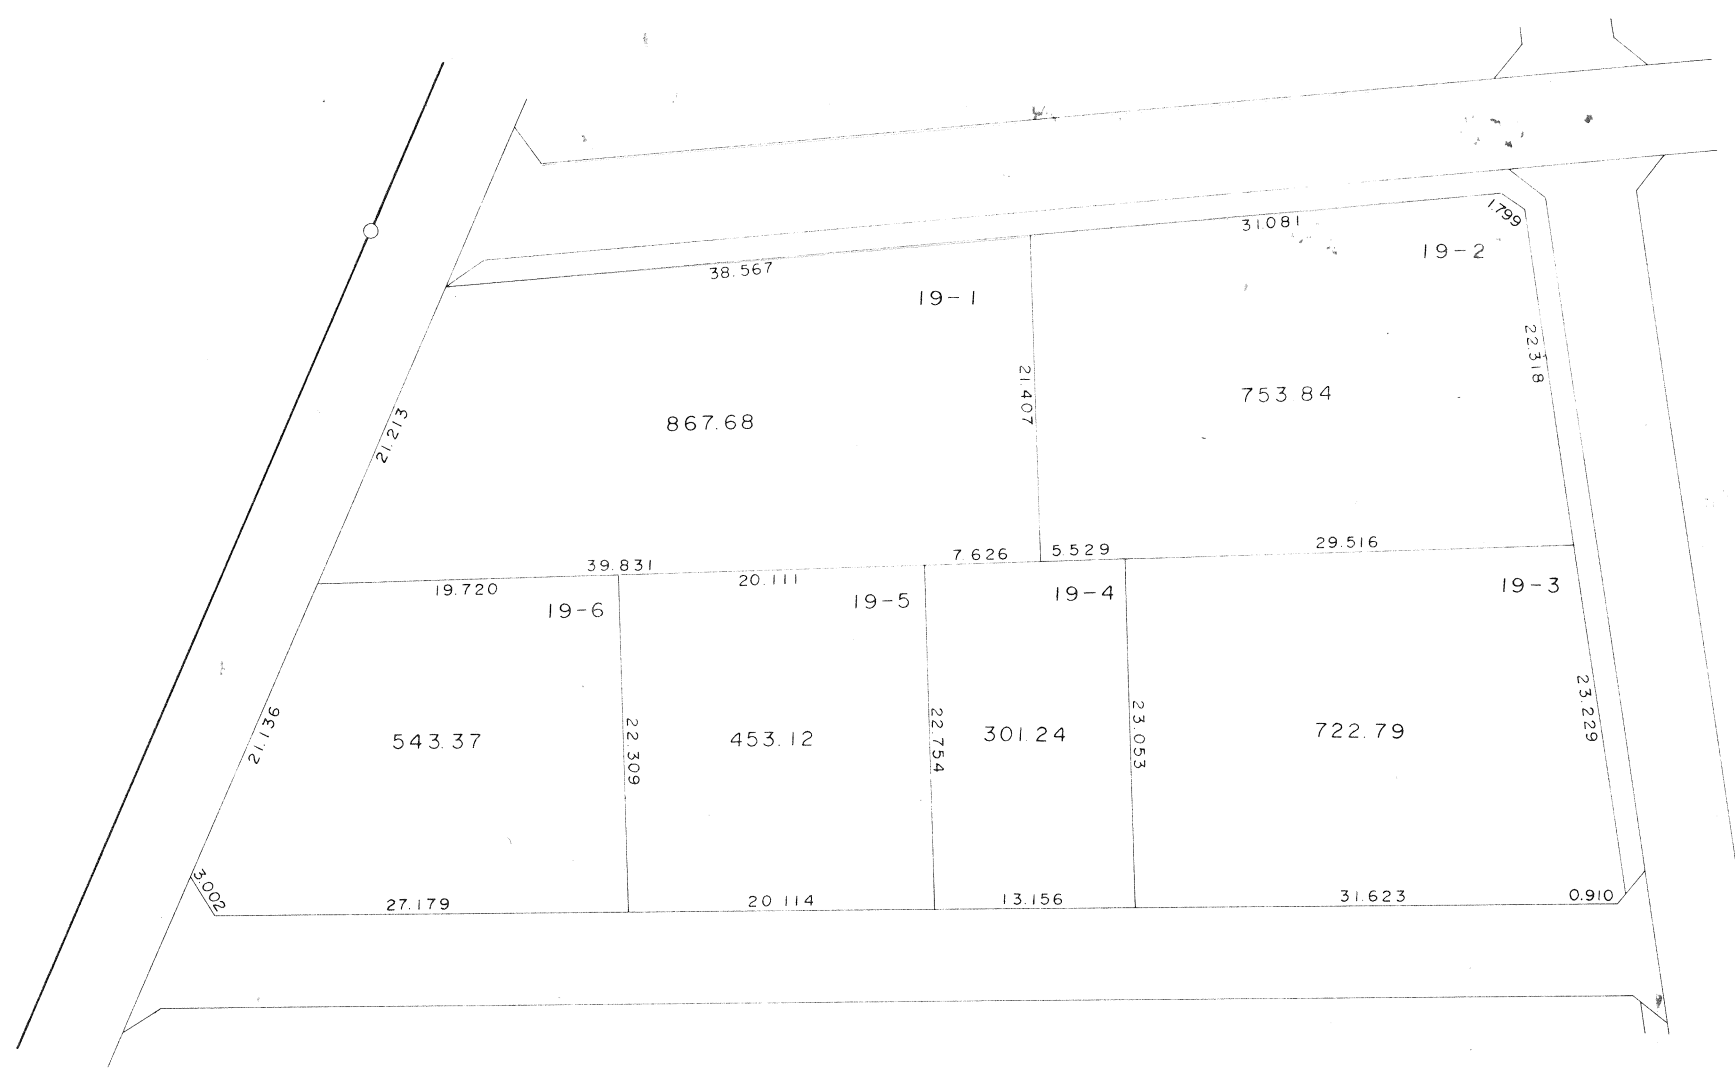
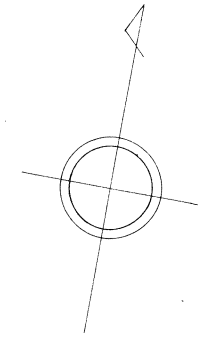


越谷市南部地区土地区画整理事業換地確定図

BLOCK 22

S=1:500

南 町 一 丁 目

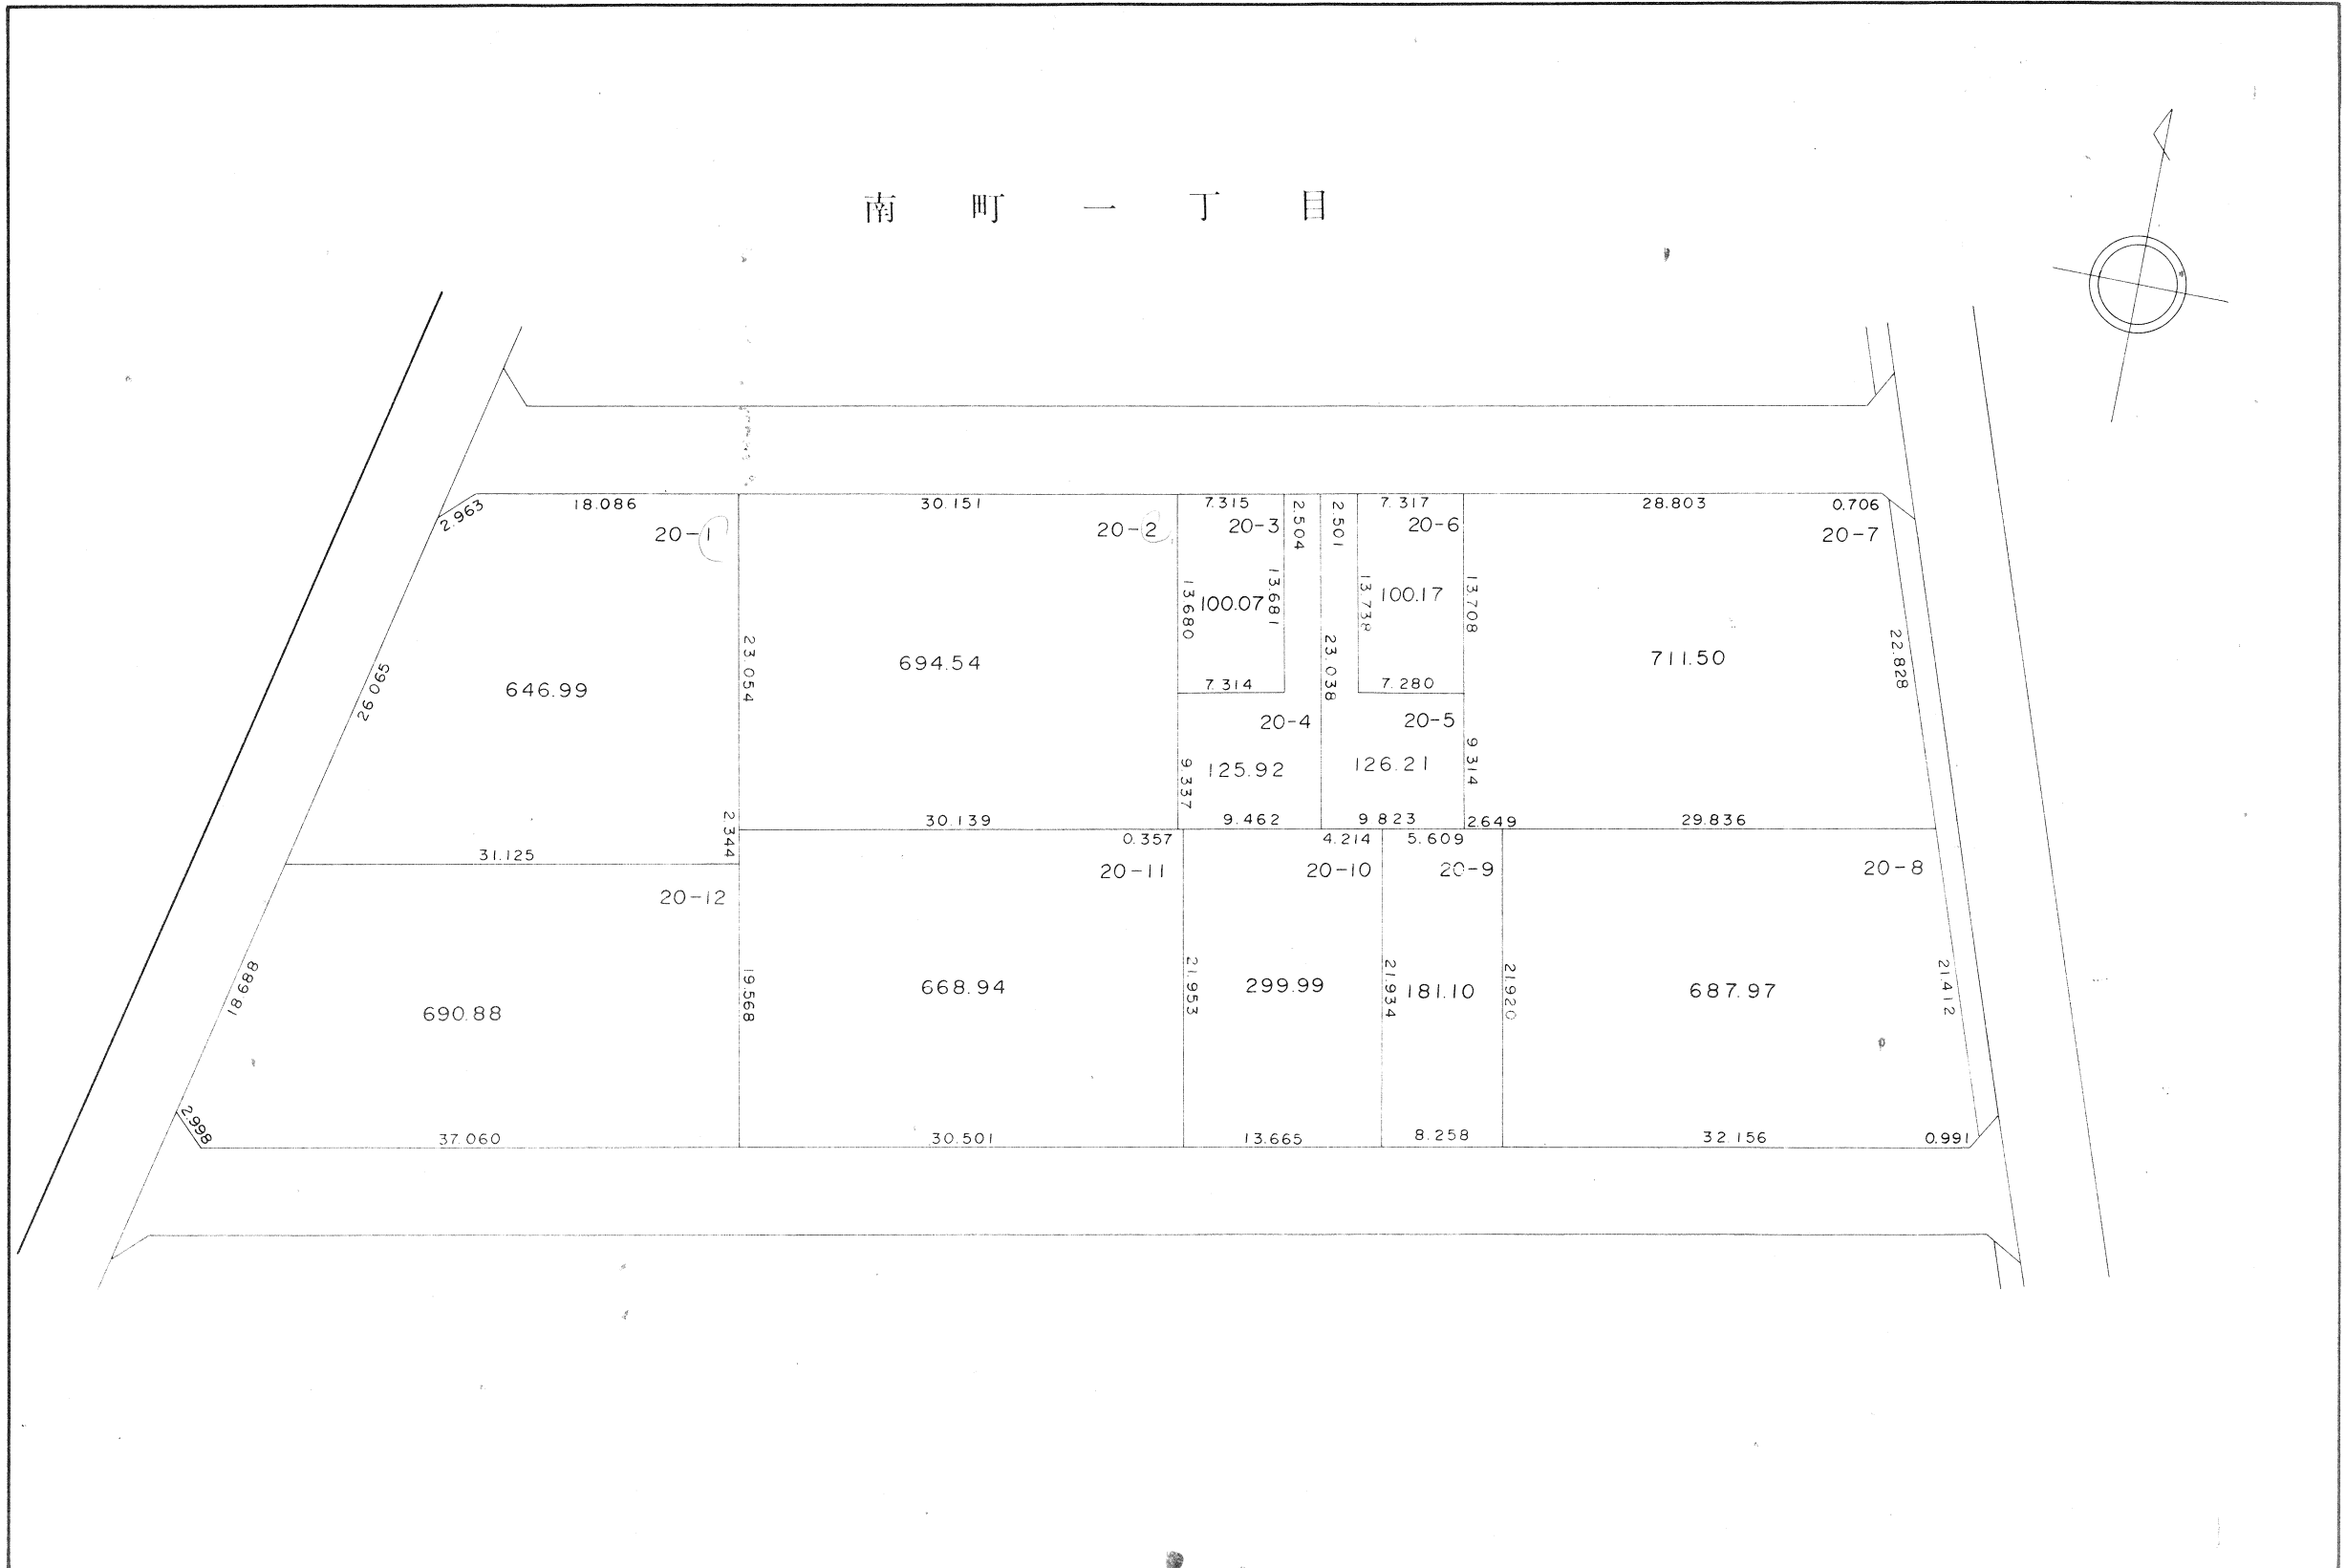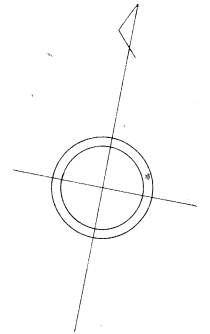

南 町 一 丁 目

