
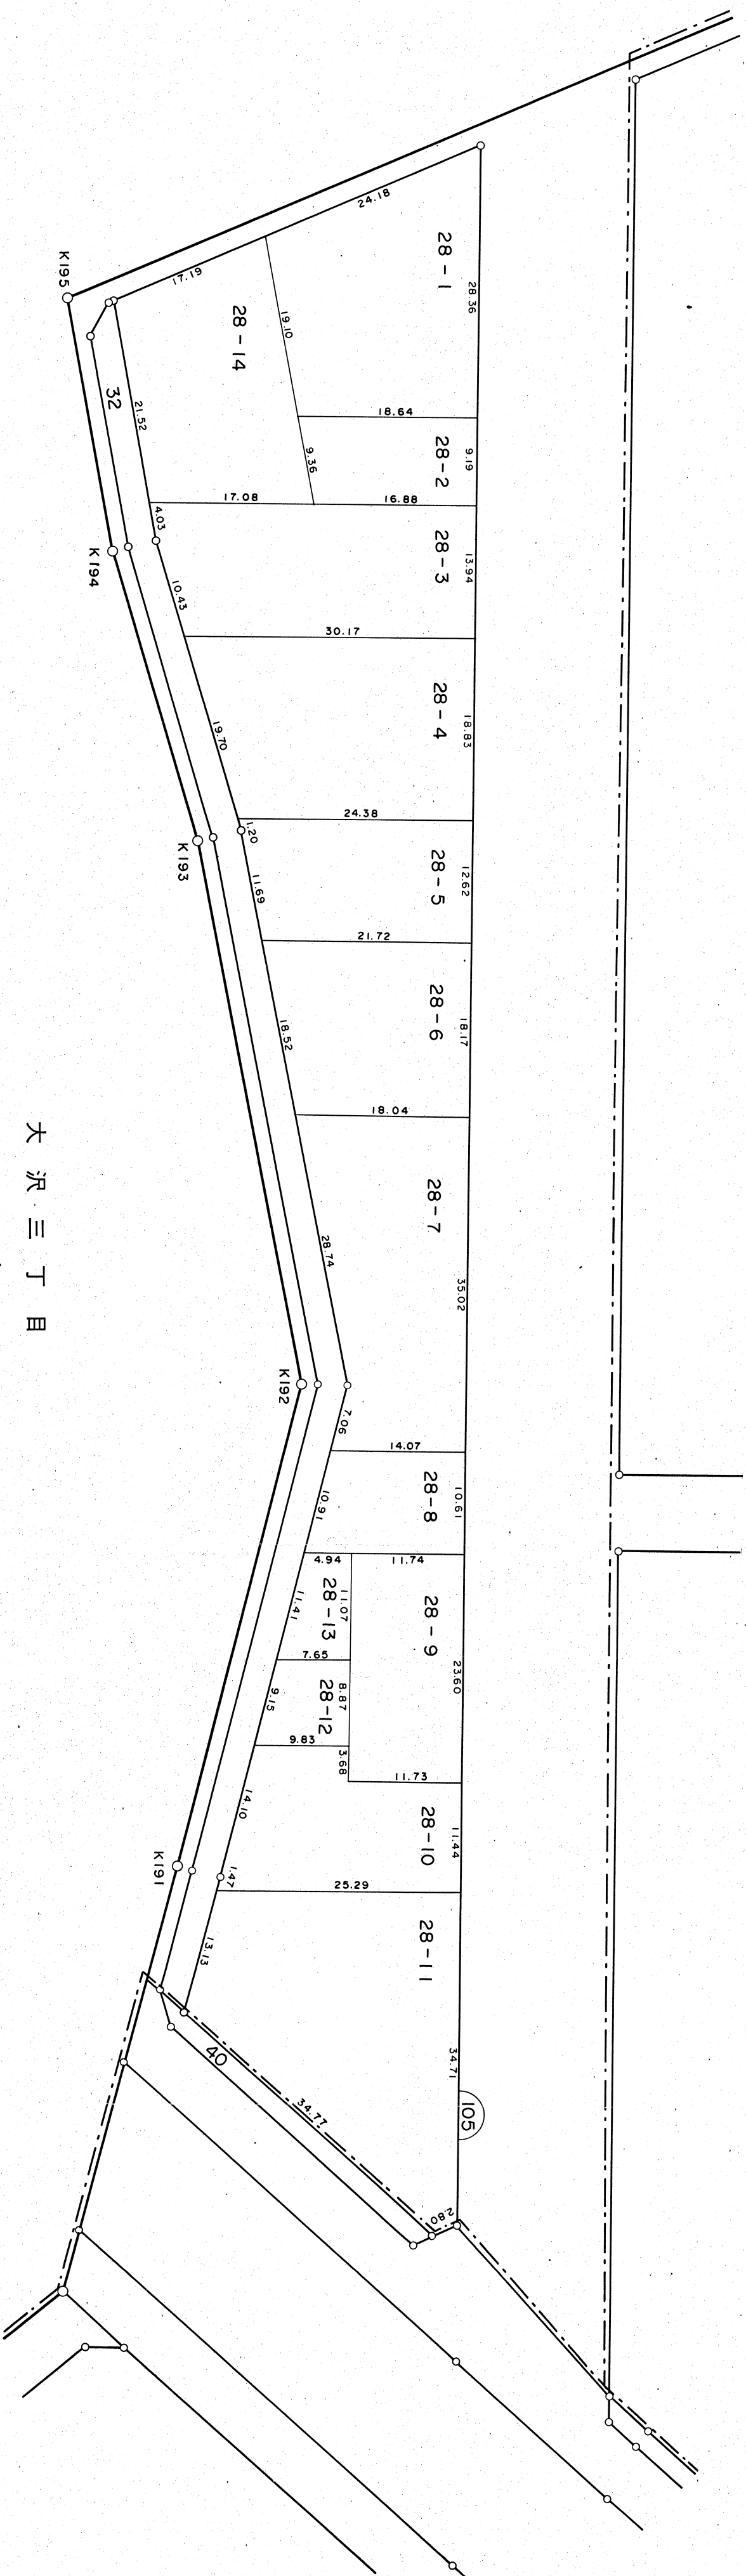


越谷都市計画事業鷺高土地区画整理事業 換地図

縮尺 1 : 500

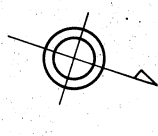

凡 例	
—	町 名 界
—	新 地 番
0 12-3 0	換地外周寸法 (m)
0 30.00 0	街区番号 (仮換地時)
13	

印があなたの換地です。