



換地図

縮尺 500分之1

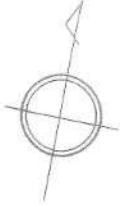

千間台西一丁目


25街区

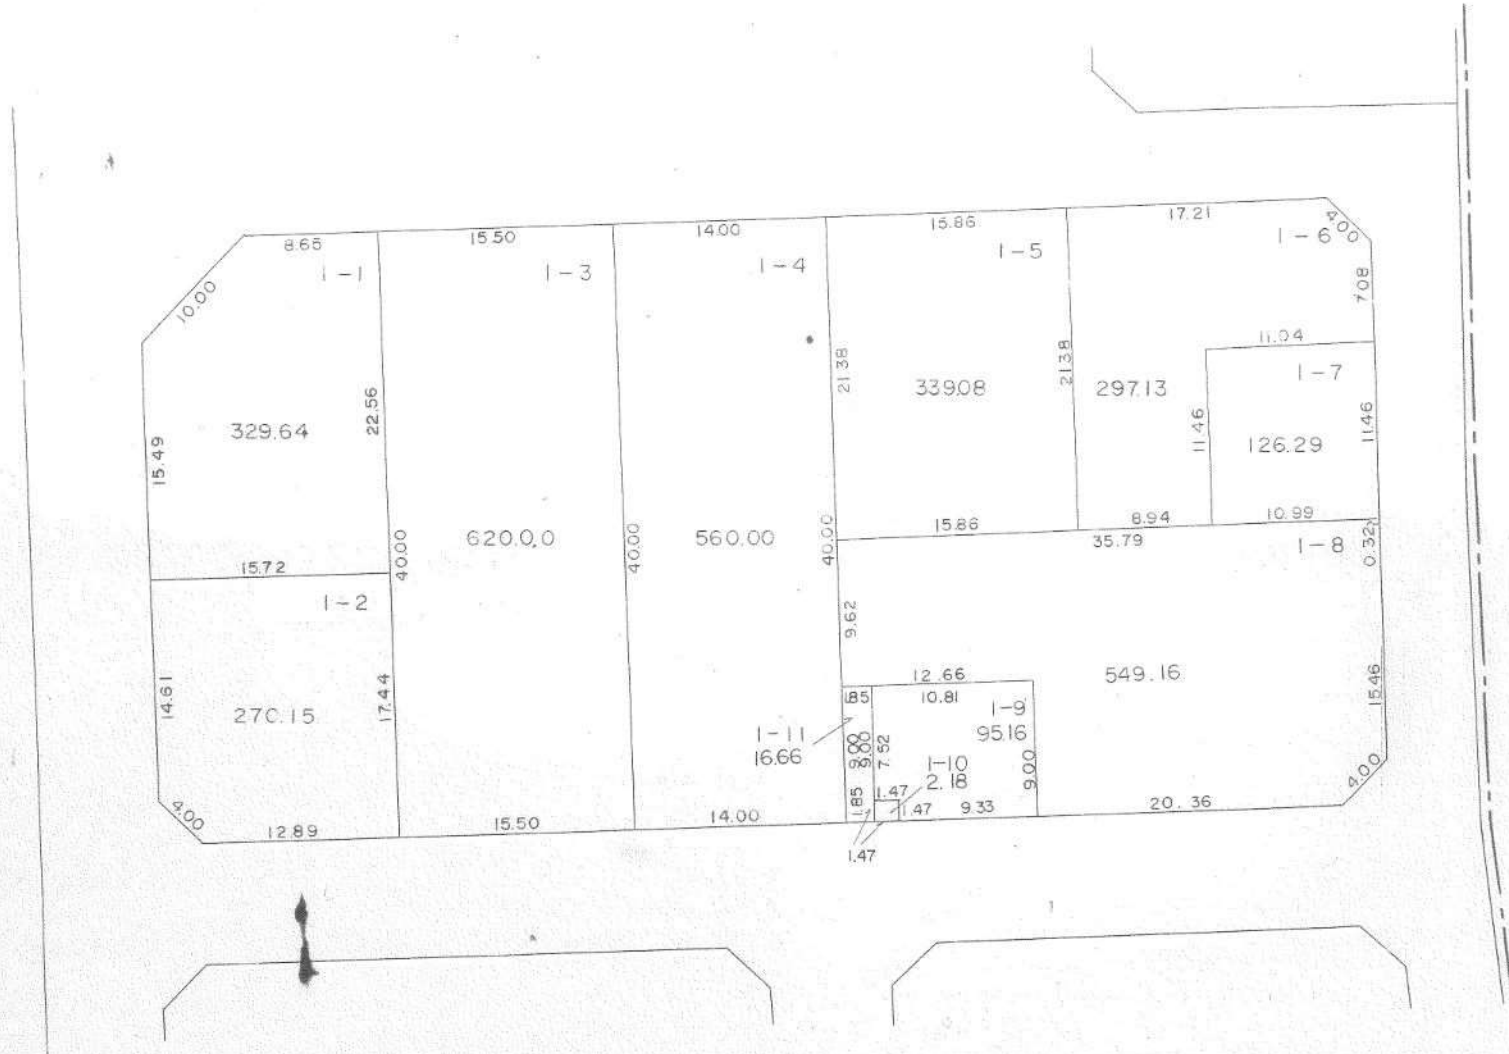

印が貴殿の換地です。


換地図

縮尺 500分之1

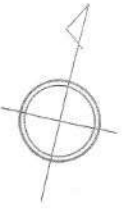

千間台西一丁目


26 街区

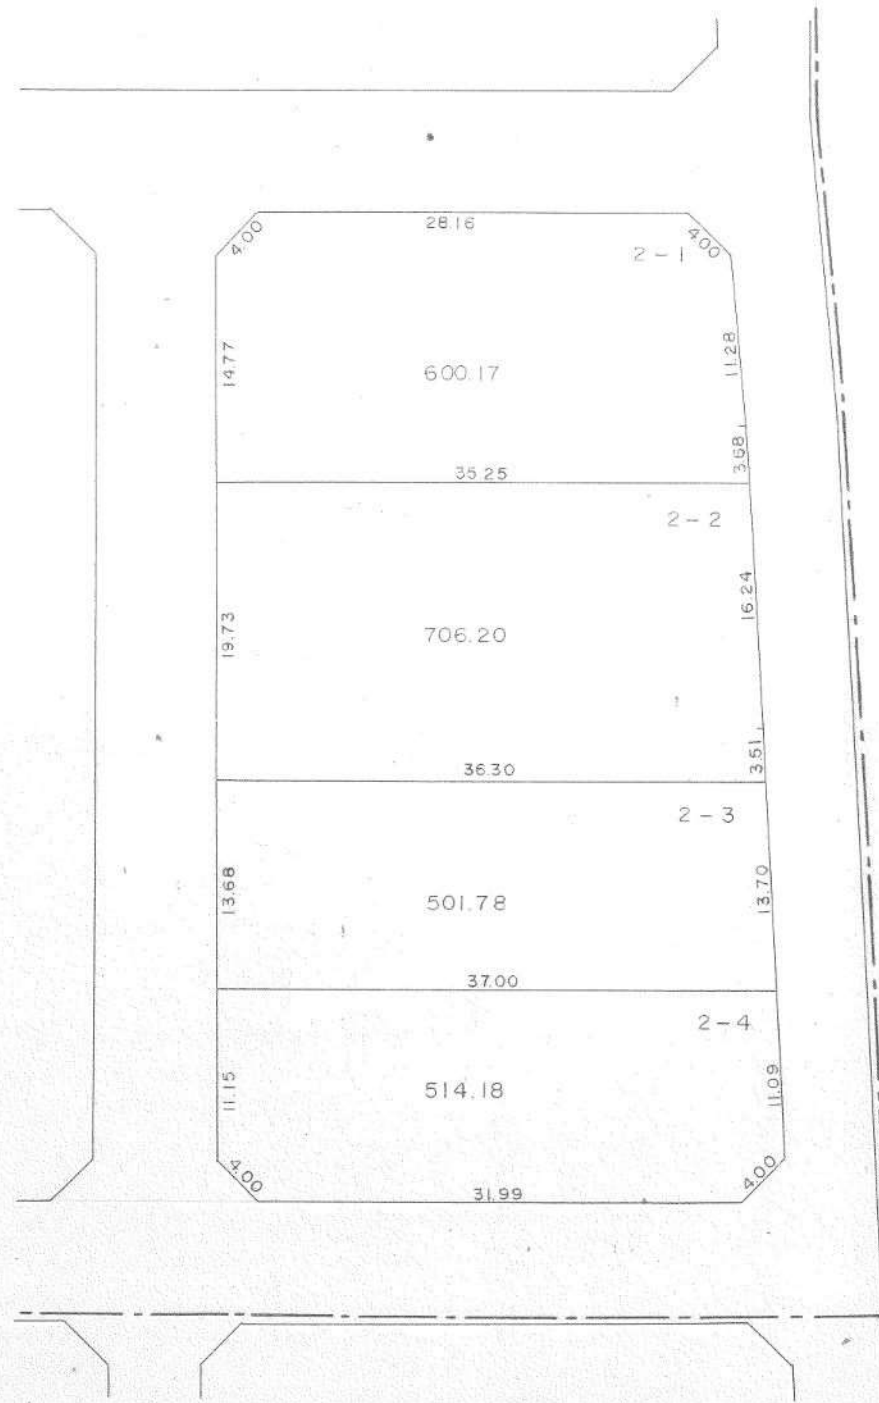

印が貴殿の換地です。


換地図

縮尺 500分之1

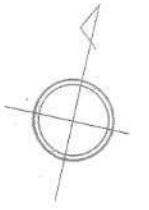

千間台西一丁目


28街区

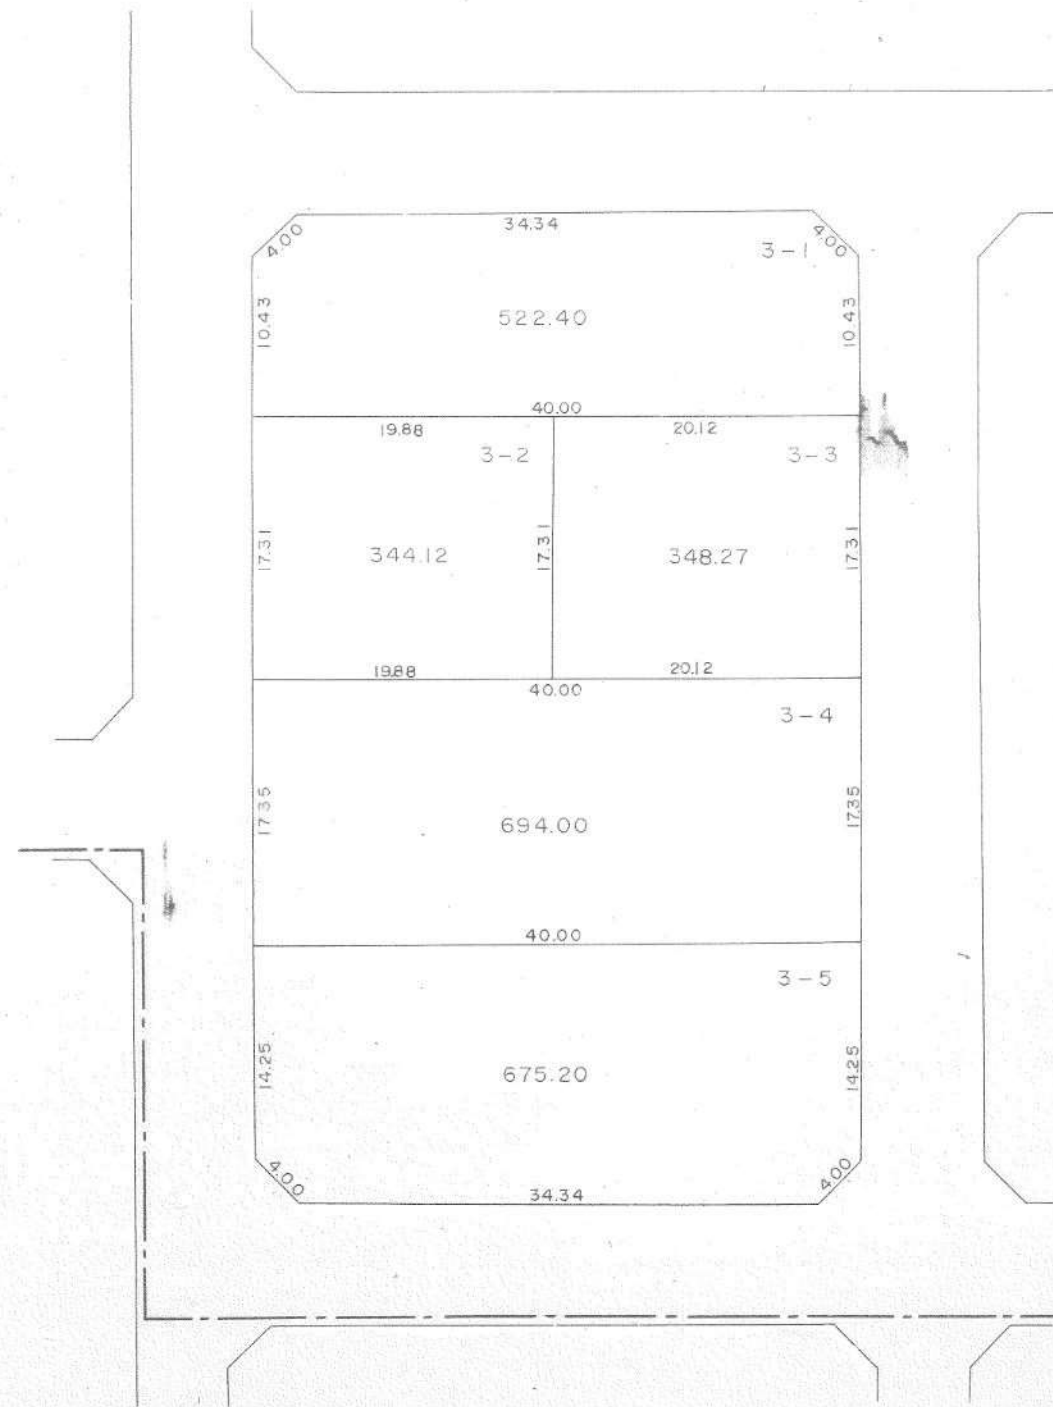

印が貴殿の換地です。


換地図

縮尺 500分之1

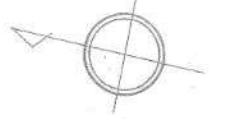

千間台西一丁目

32 街区

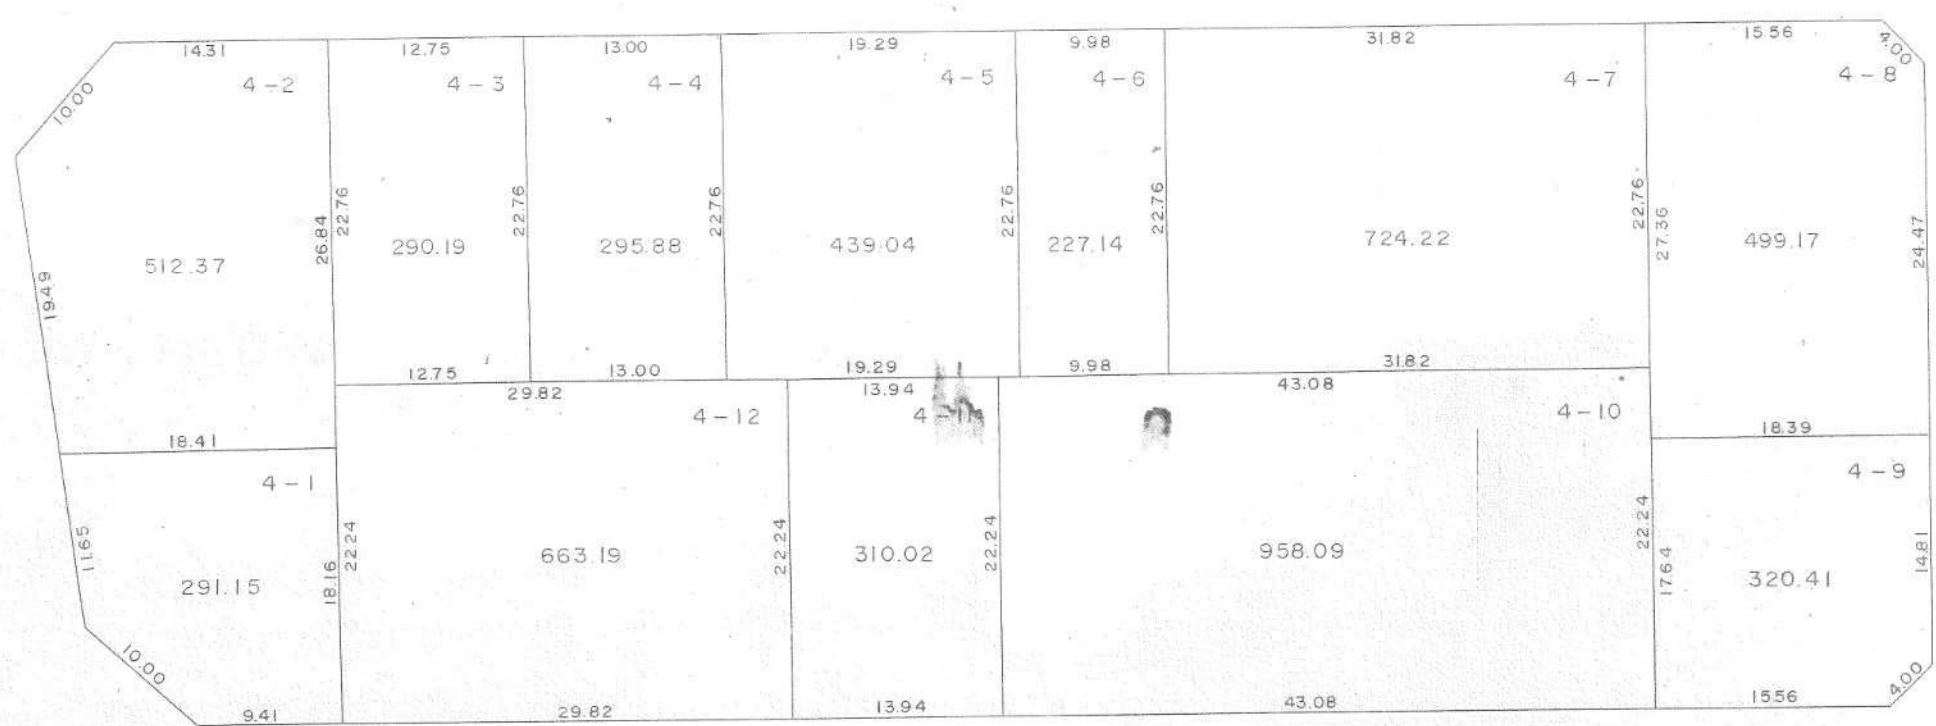



印が貴殿の換地です。

換地図

縮尺 500分之1

千間台西一丁目

41街区

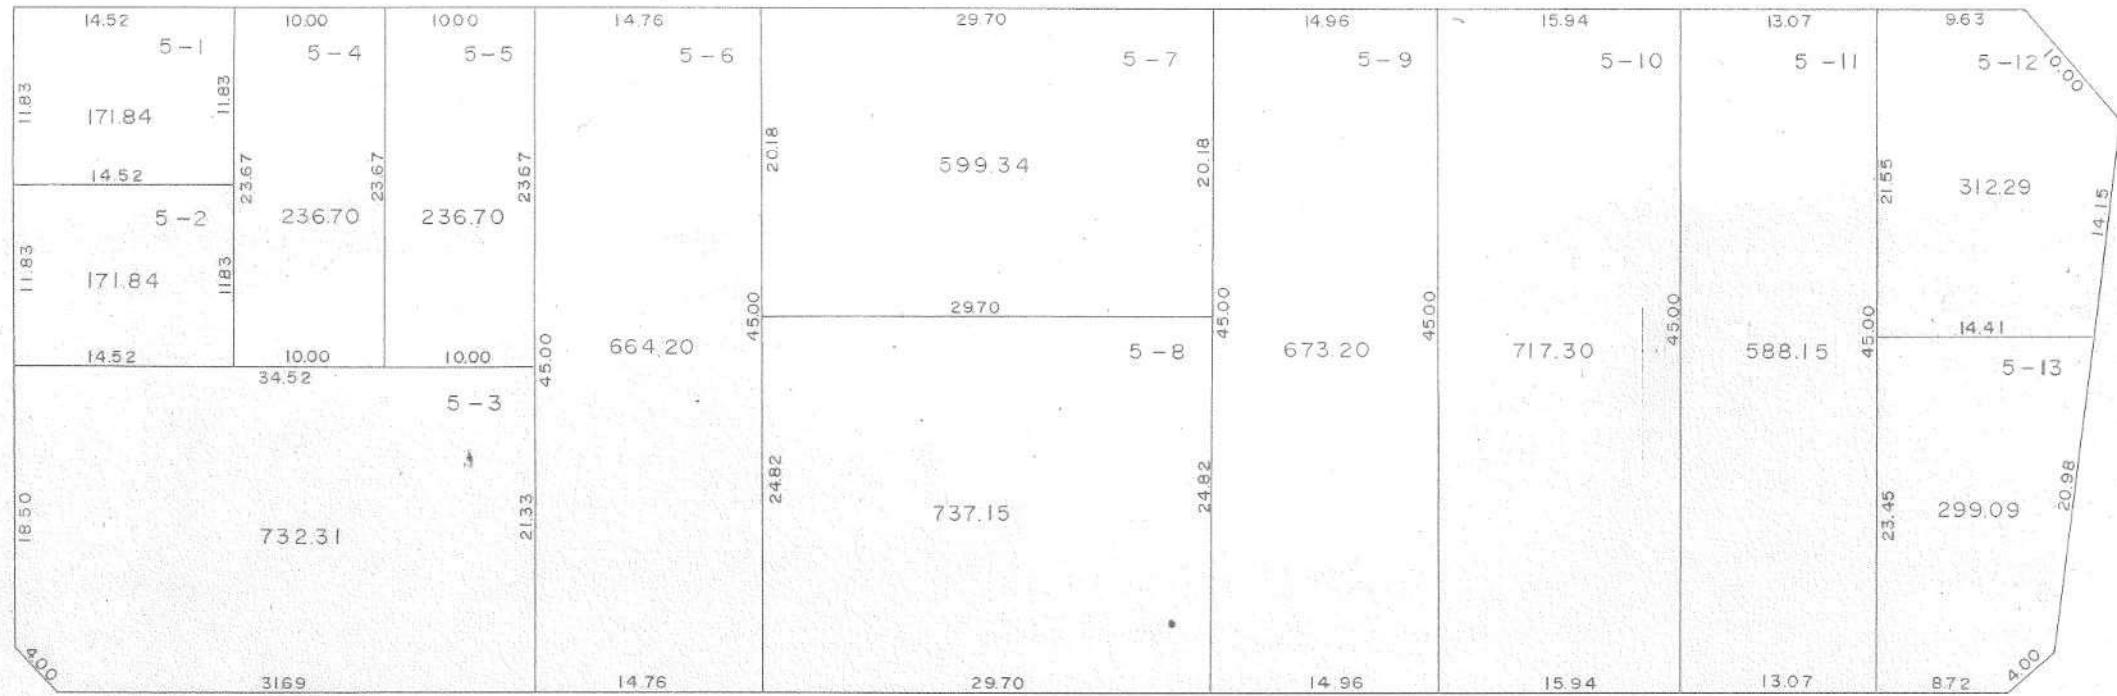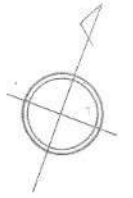


印が貴殿の換地です。

換地図

縮尺 500分之1

千間台西一丁目

42街区

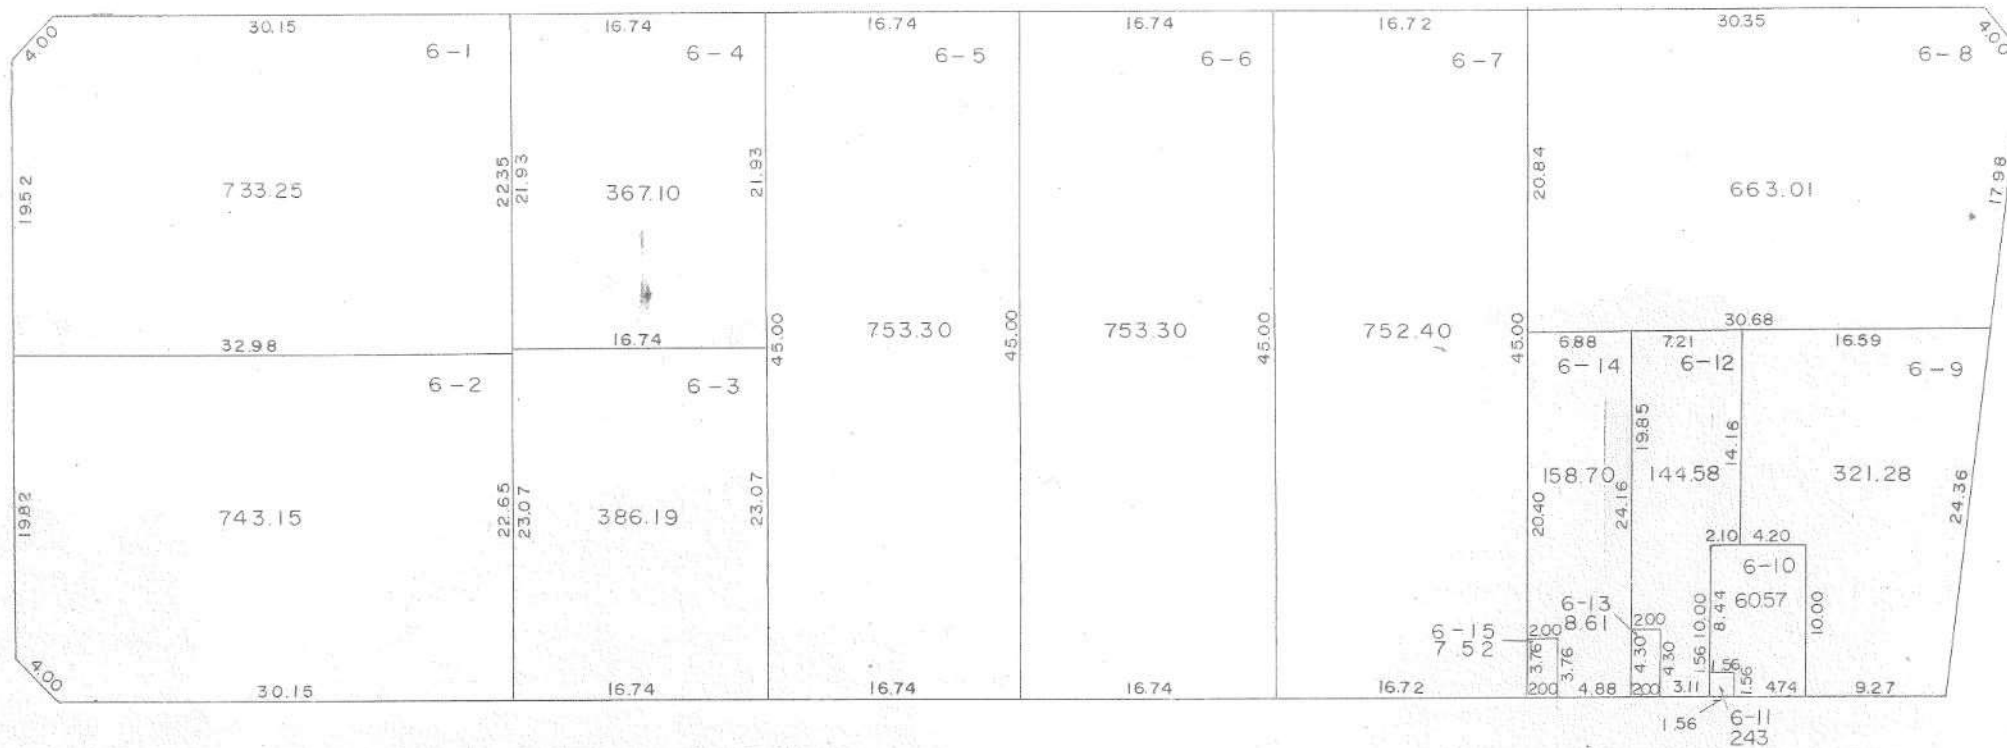

印が貴殿の換地です。

換地図

縮尺 500分之1



千間台西一丁目

51街区



印が貴殿の換地です。


換地図

縮尺 500分之1



千間台西一丁目


52街区

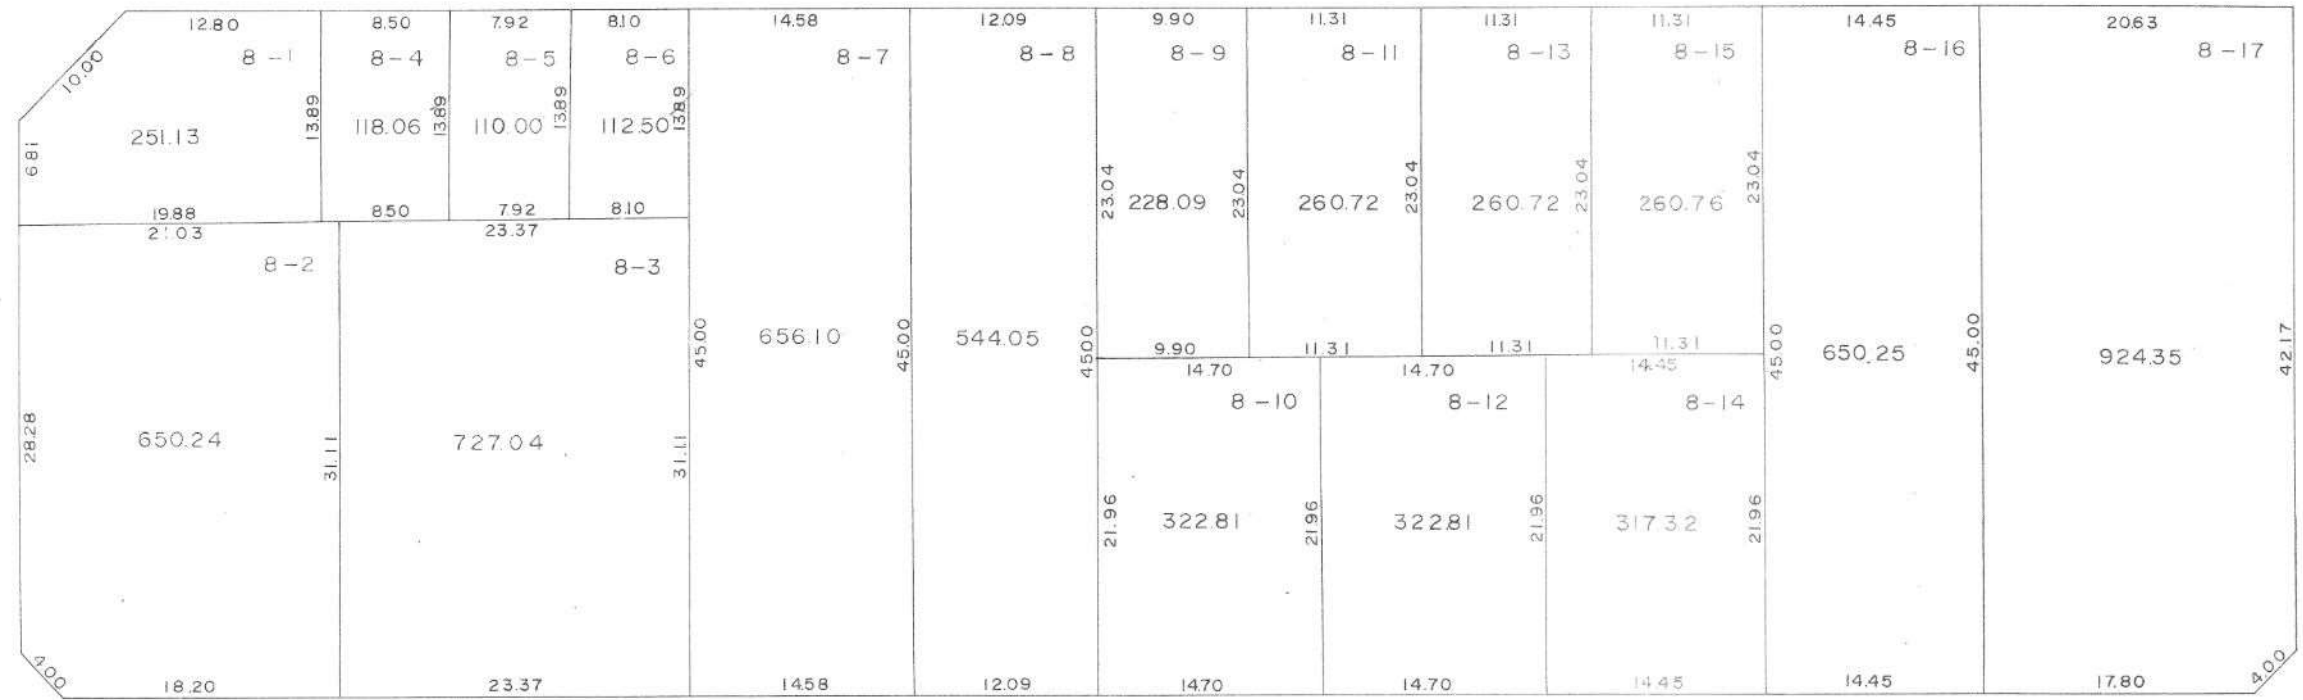

印が貴殿の換地です。


換地図

縮尺 500分之1

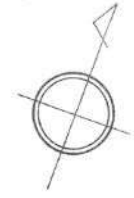

千間台西一丁目

53街区

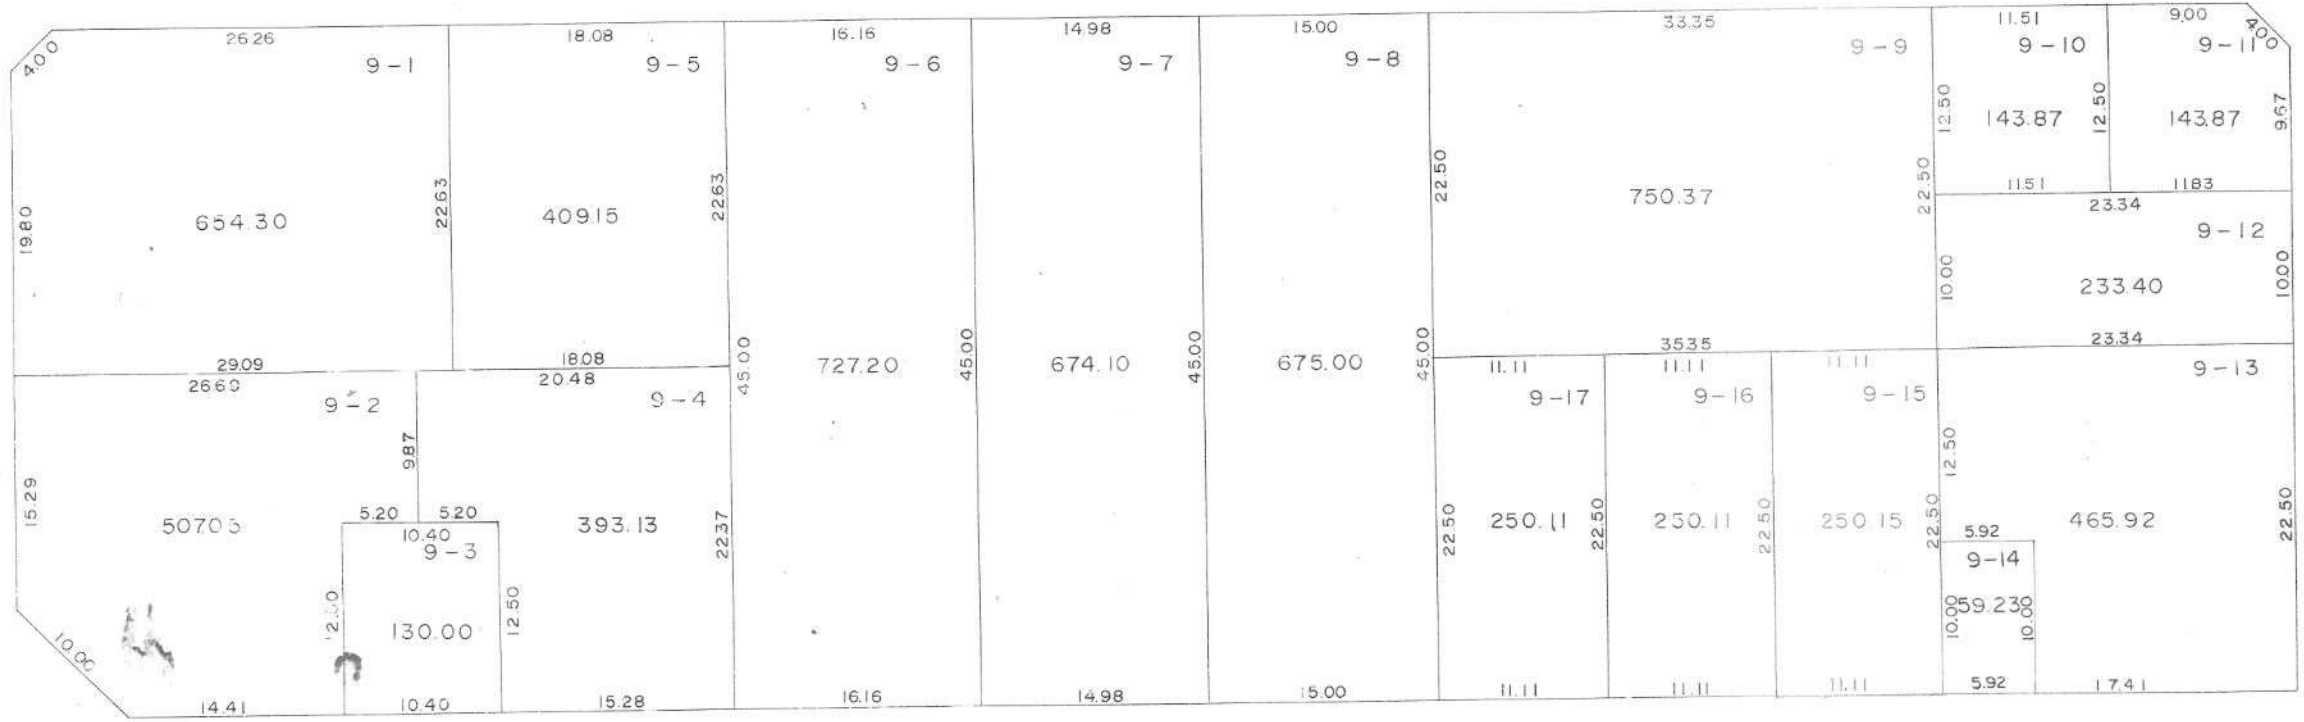

印が貴殿の換地です。


換地図

縮尺 500分之1





千間台西一丁目

40街区

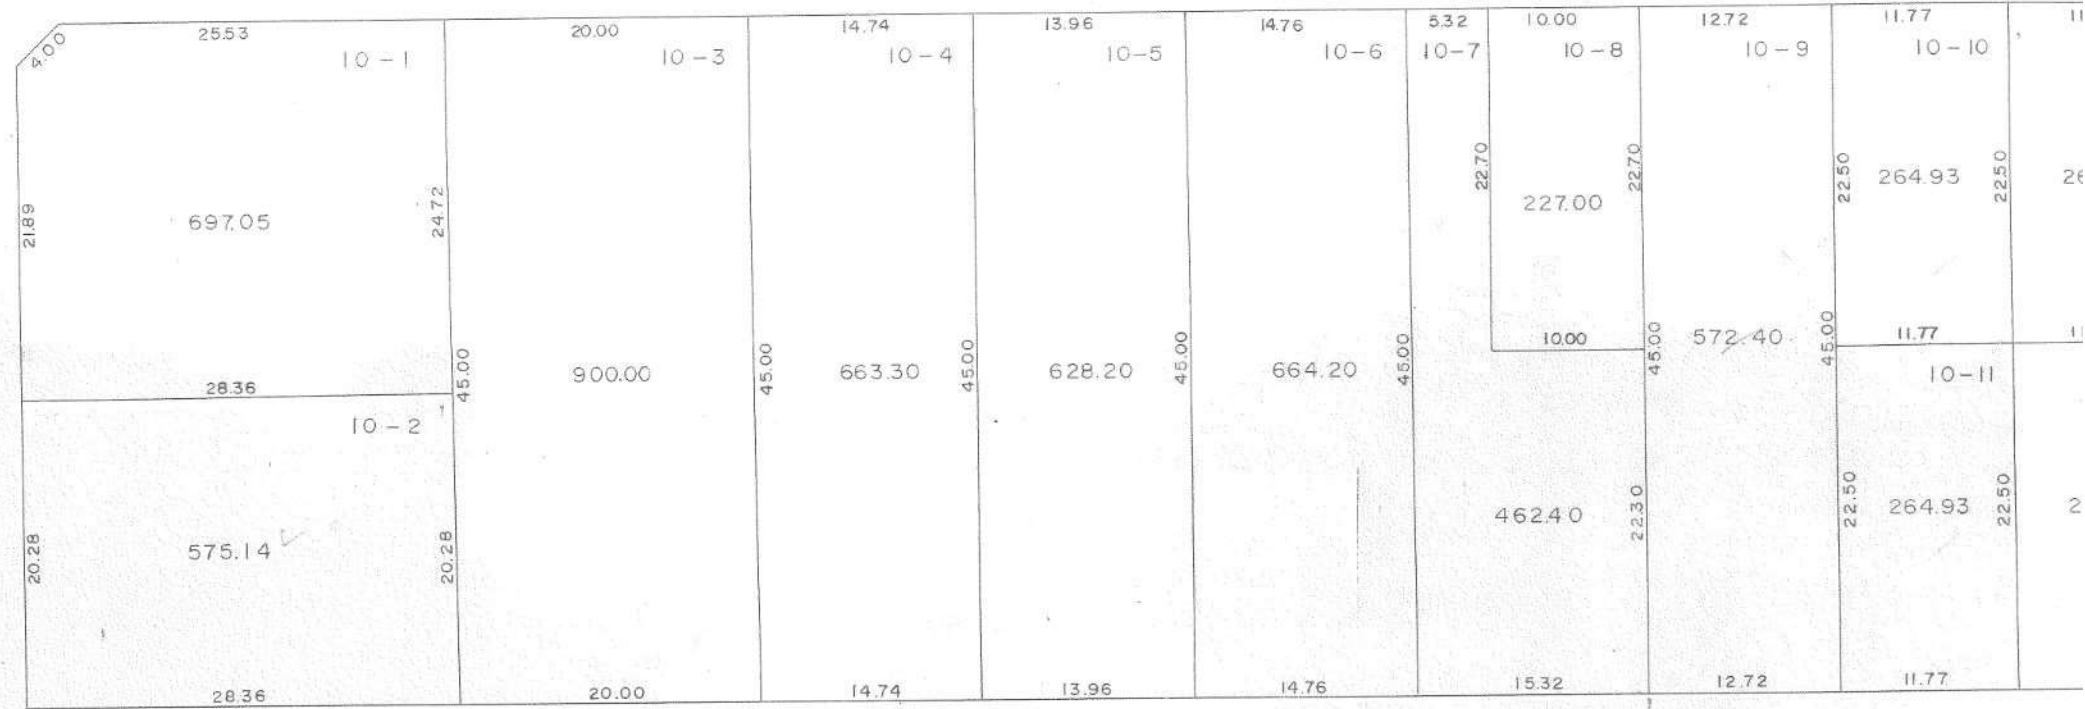

印が貴殿の換地です。

縮尺 500分之1

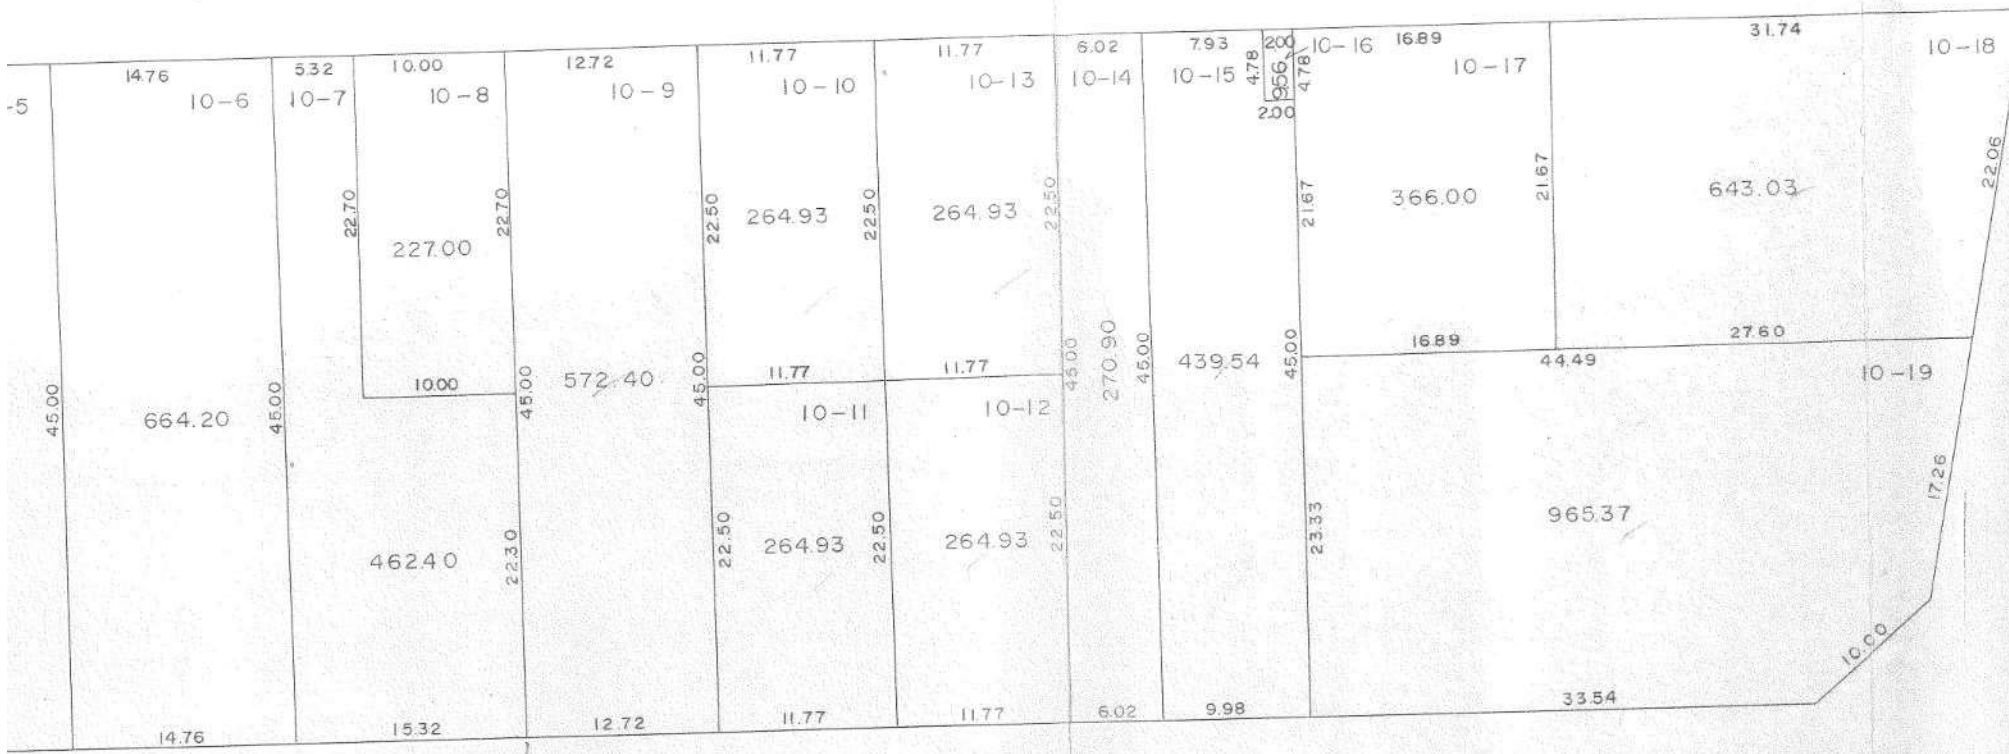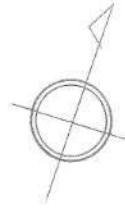


印が貴殿の換地です。

換地図

縮尺 500分之1

千間台西一丁目

24 街区

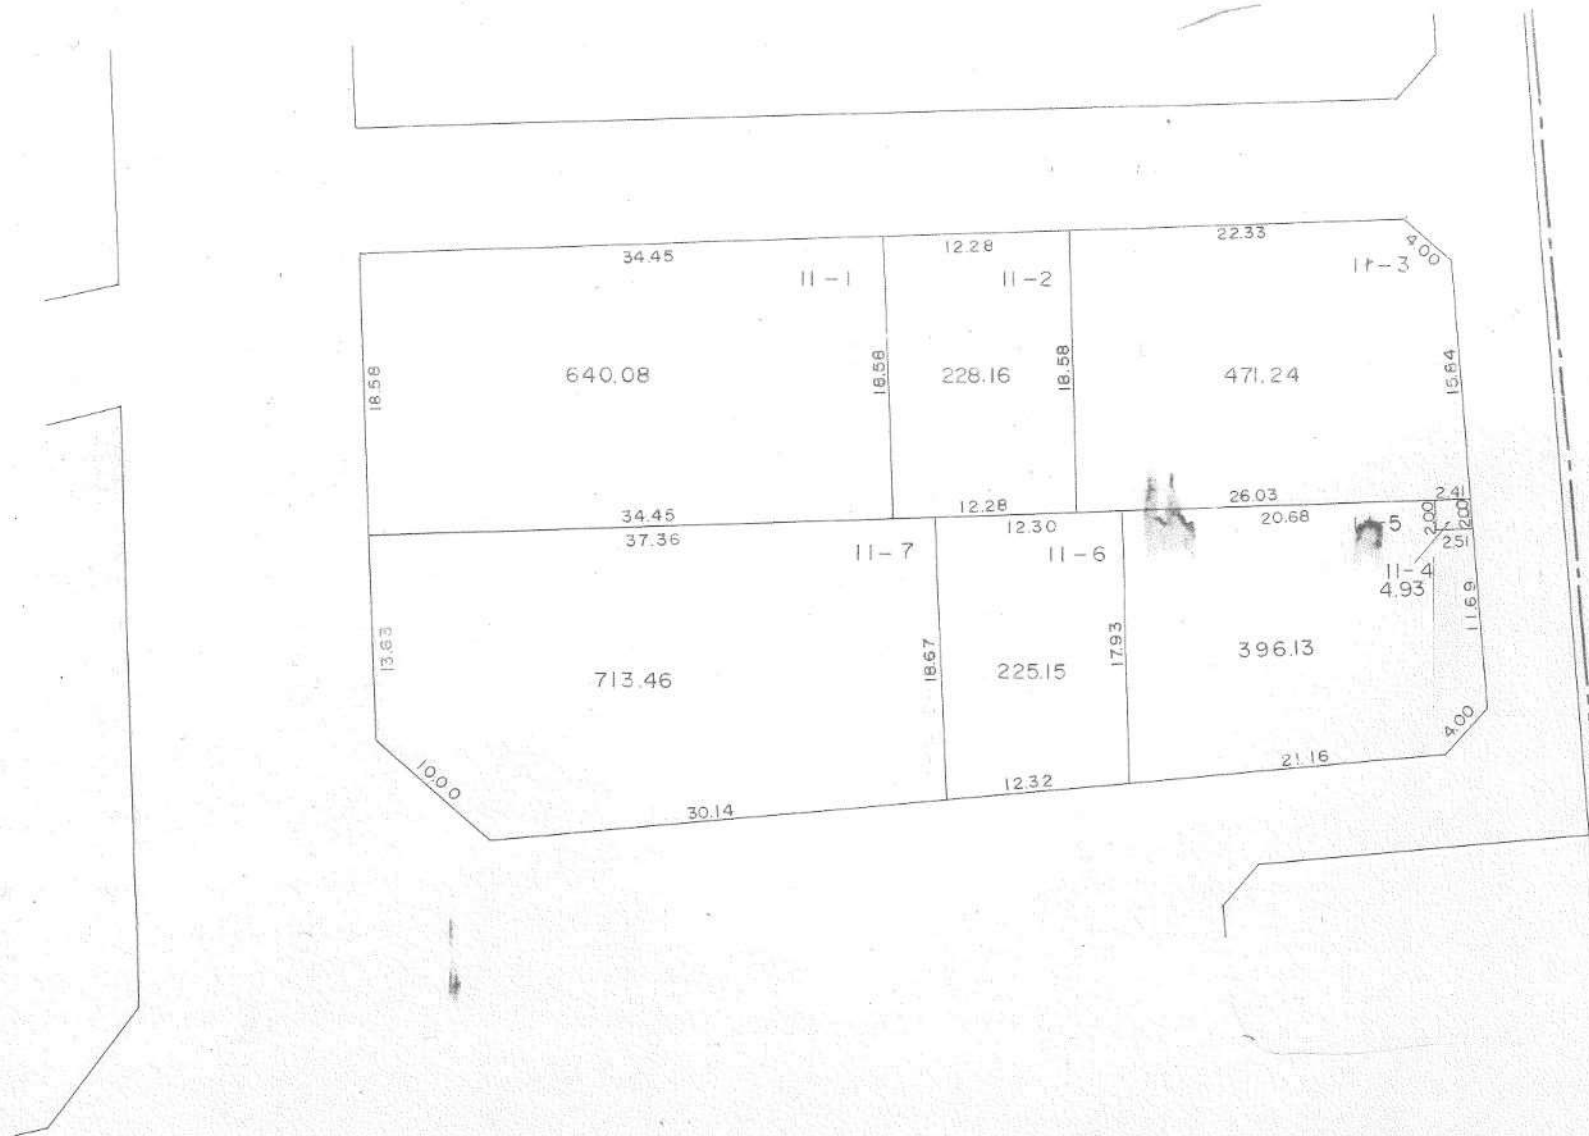



印が貴殿の換地です。

換地図

縮尺 500分之1

千間台西一丁目


23街区

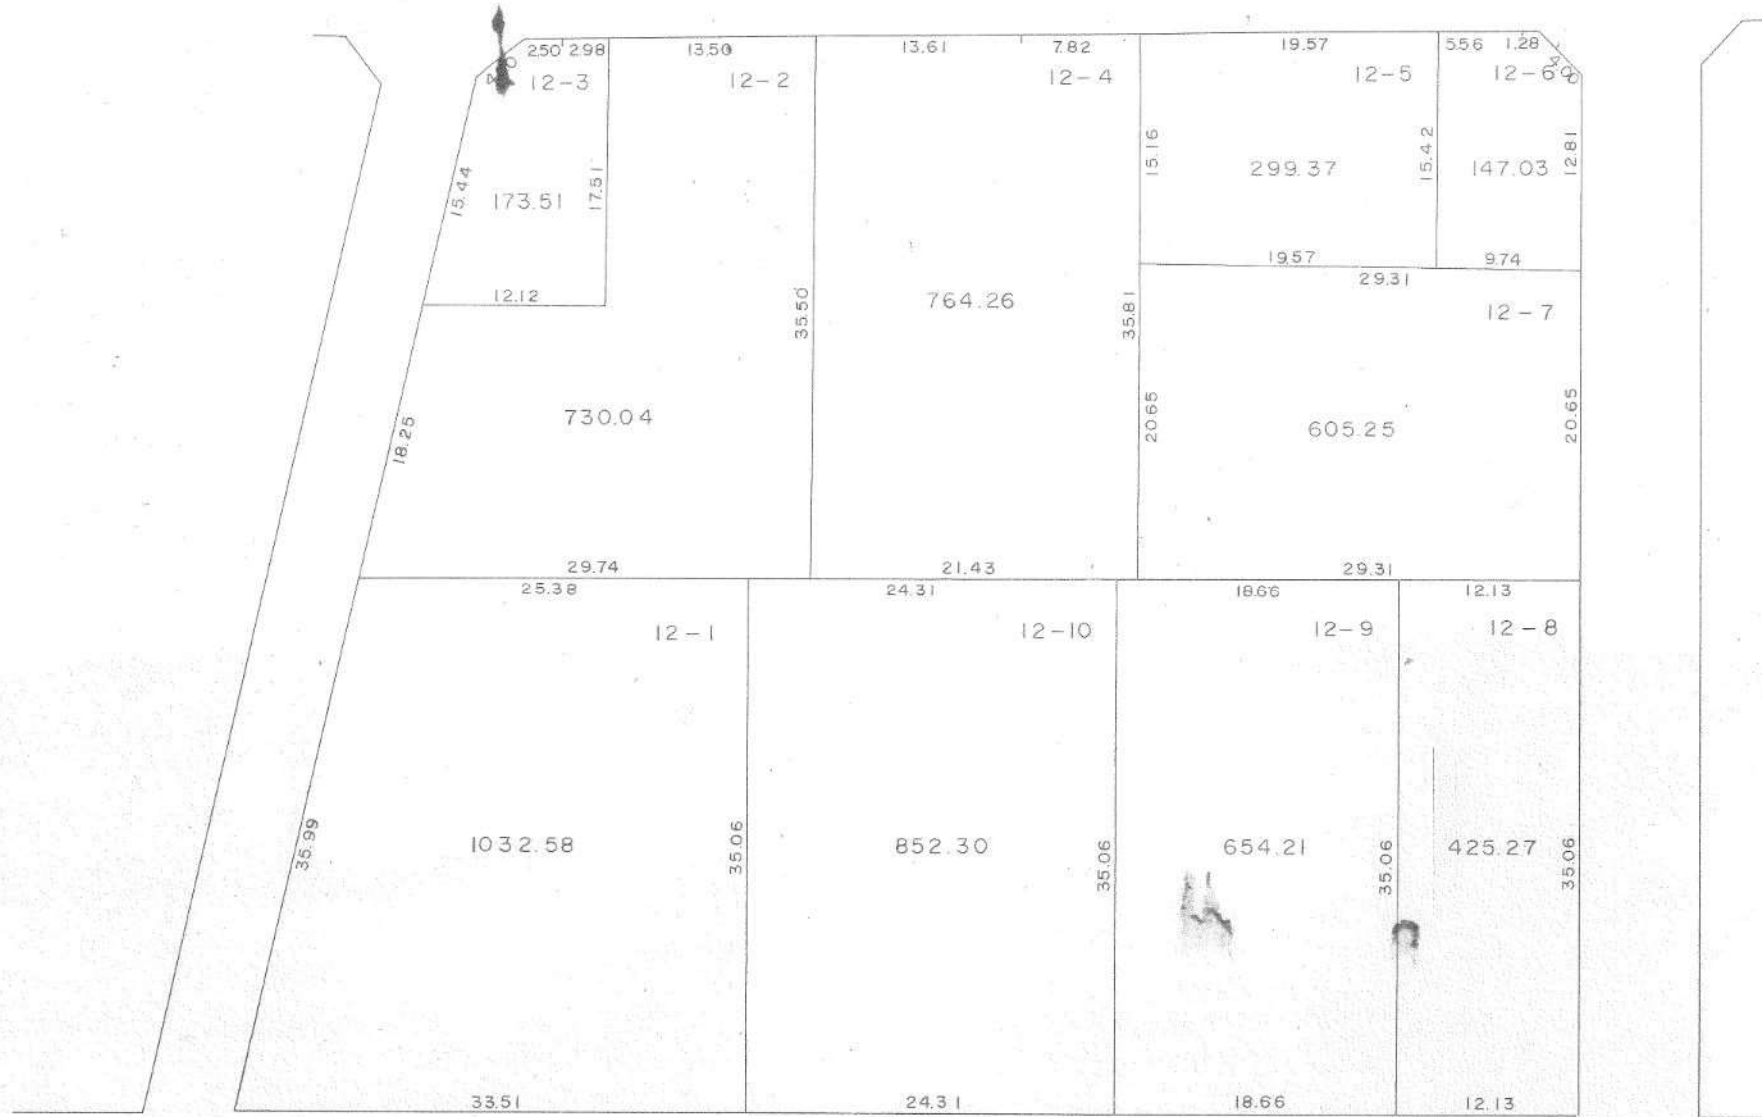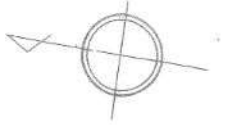

印が貴殿の換地です。


換地図

縮尺 500分之1

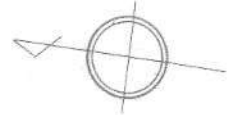

千間台西一丁目


33街区

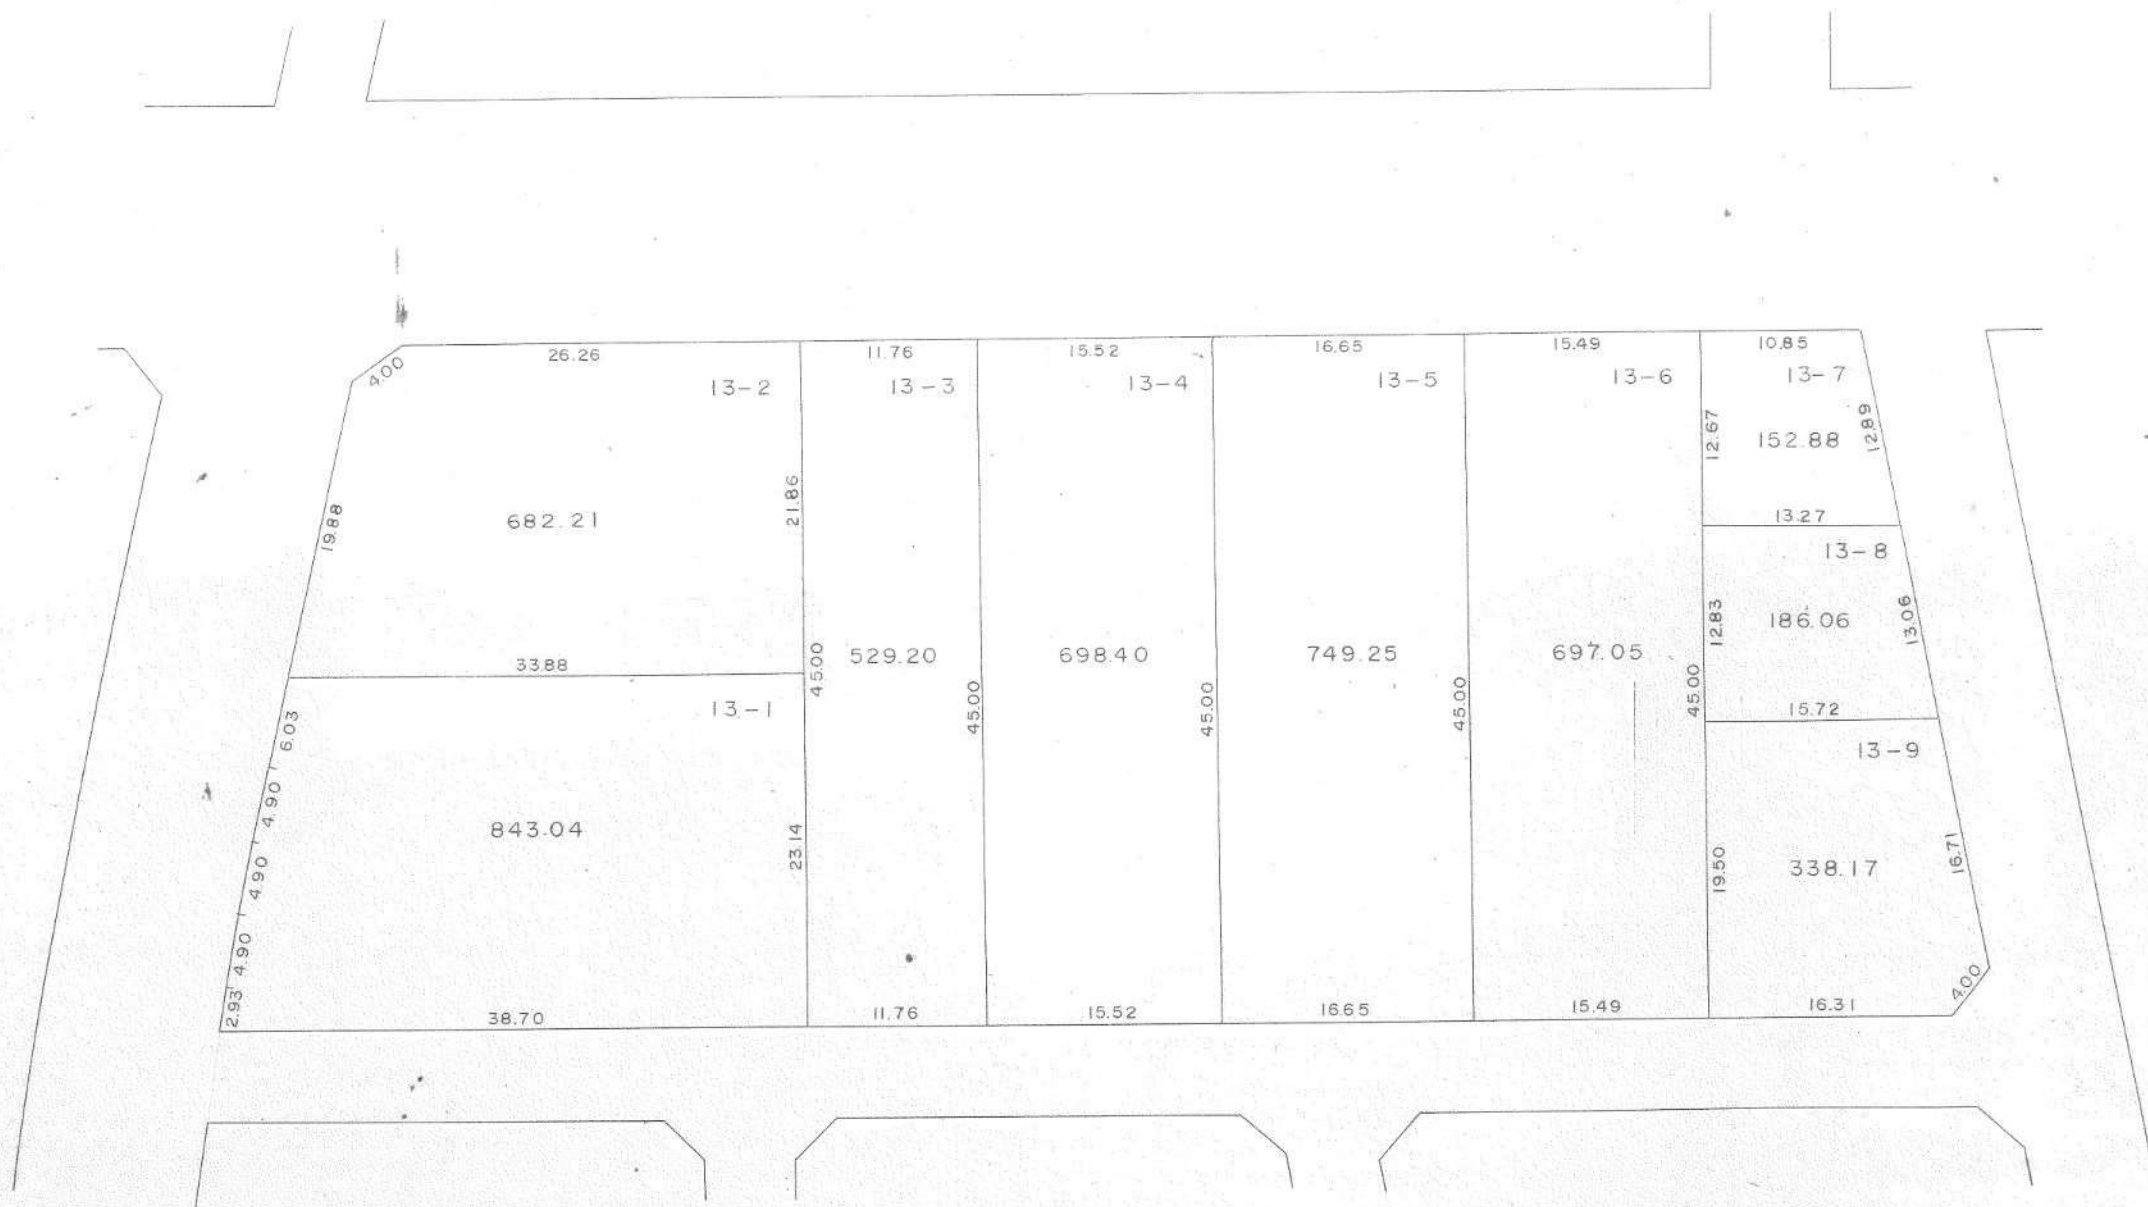

印が貴殿の換地です。


換地図

縮尺 500分之1

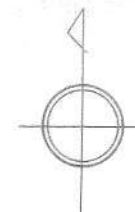

千間台西一丁目


39街区

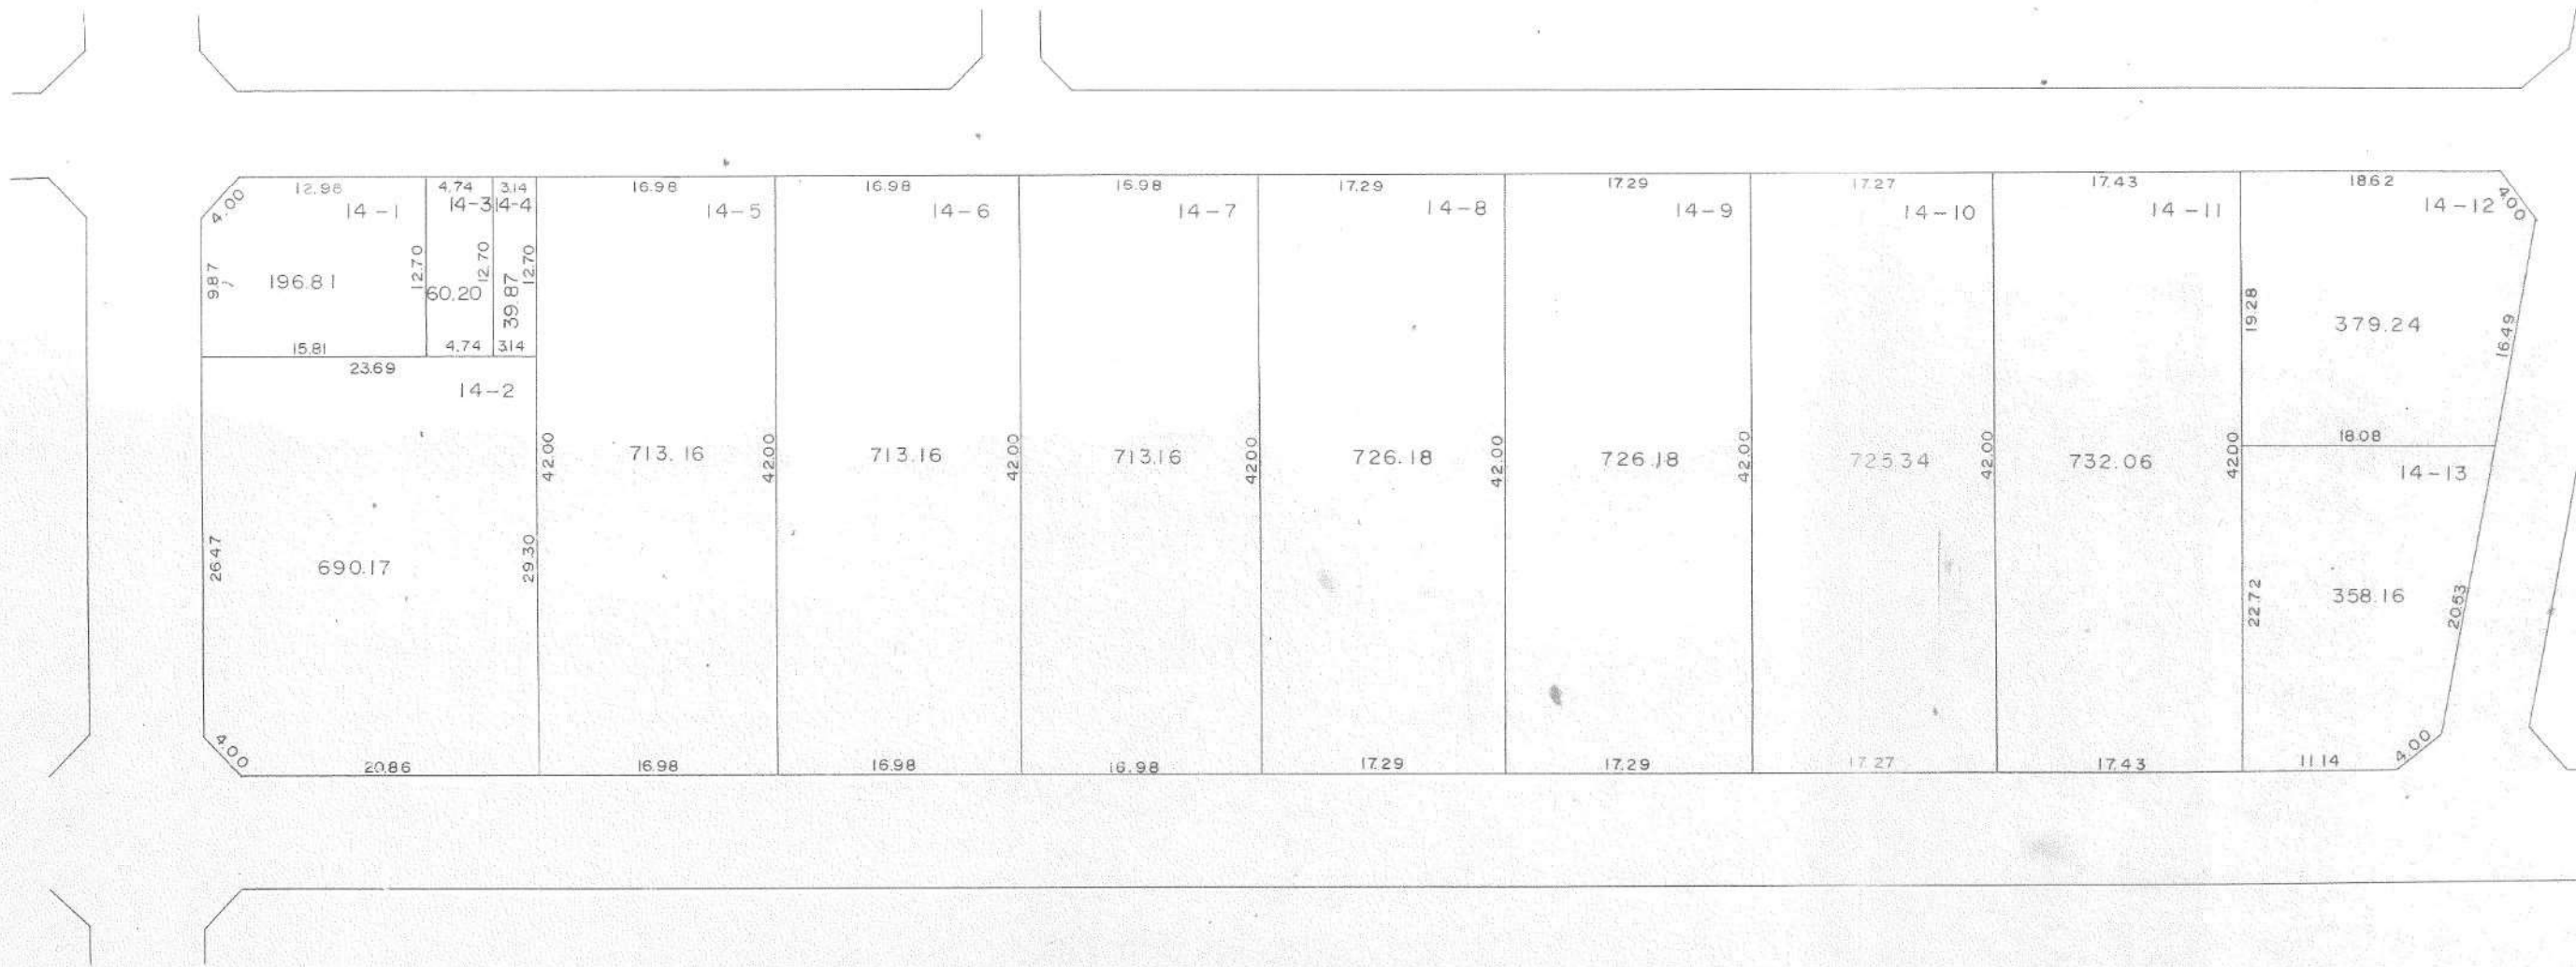

印が貴殿の換地です。


換地図

縮尺 500分之1

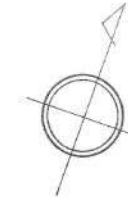

千間台西一丁目

54街区

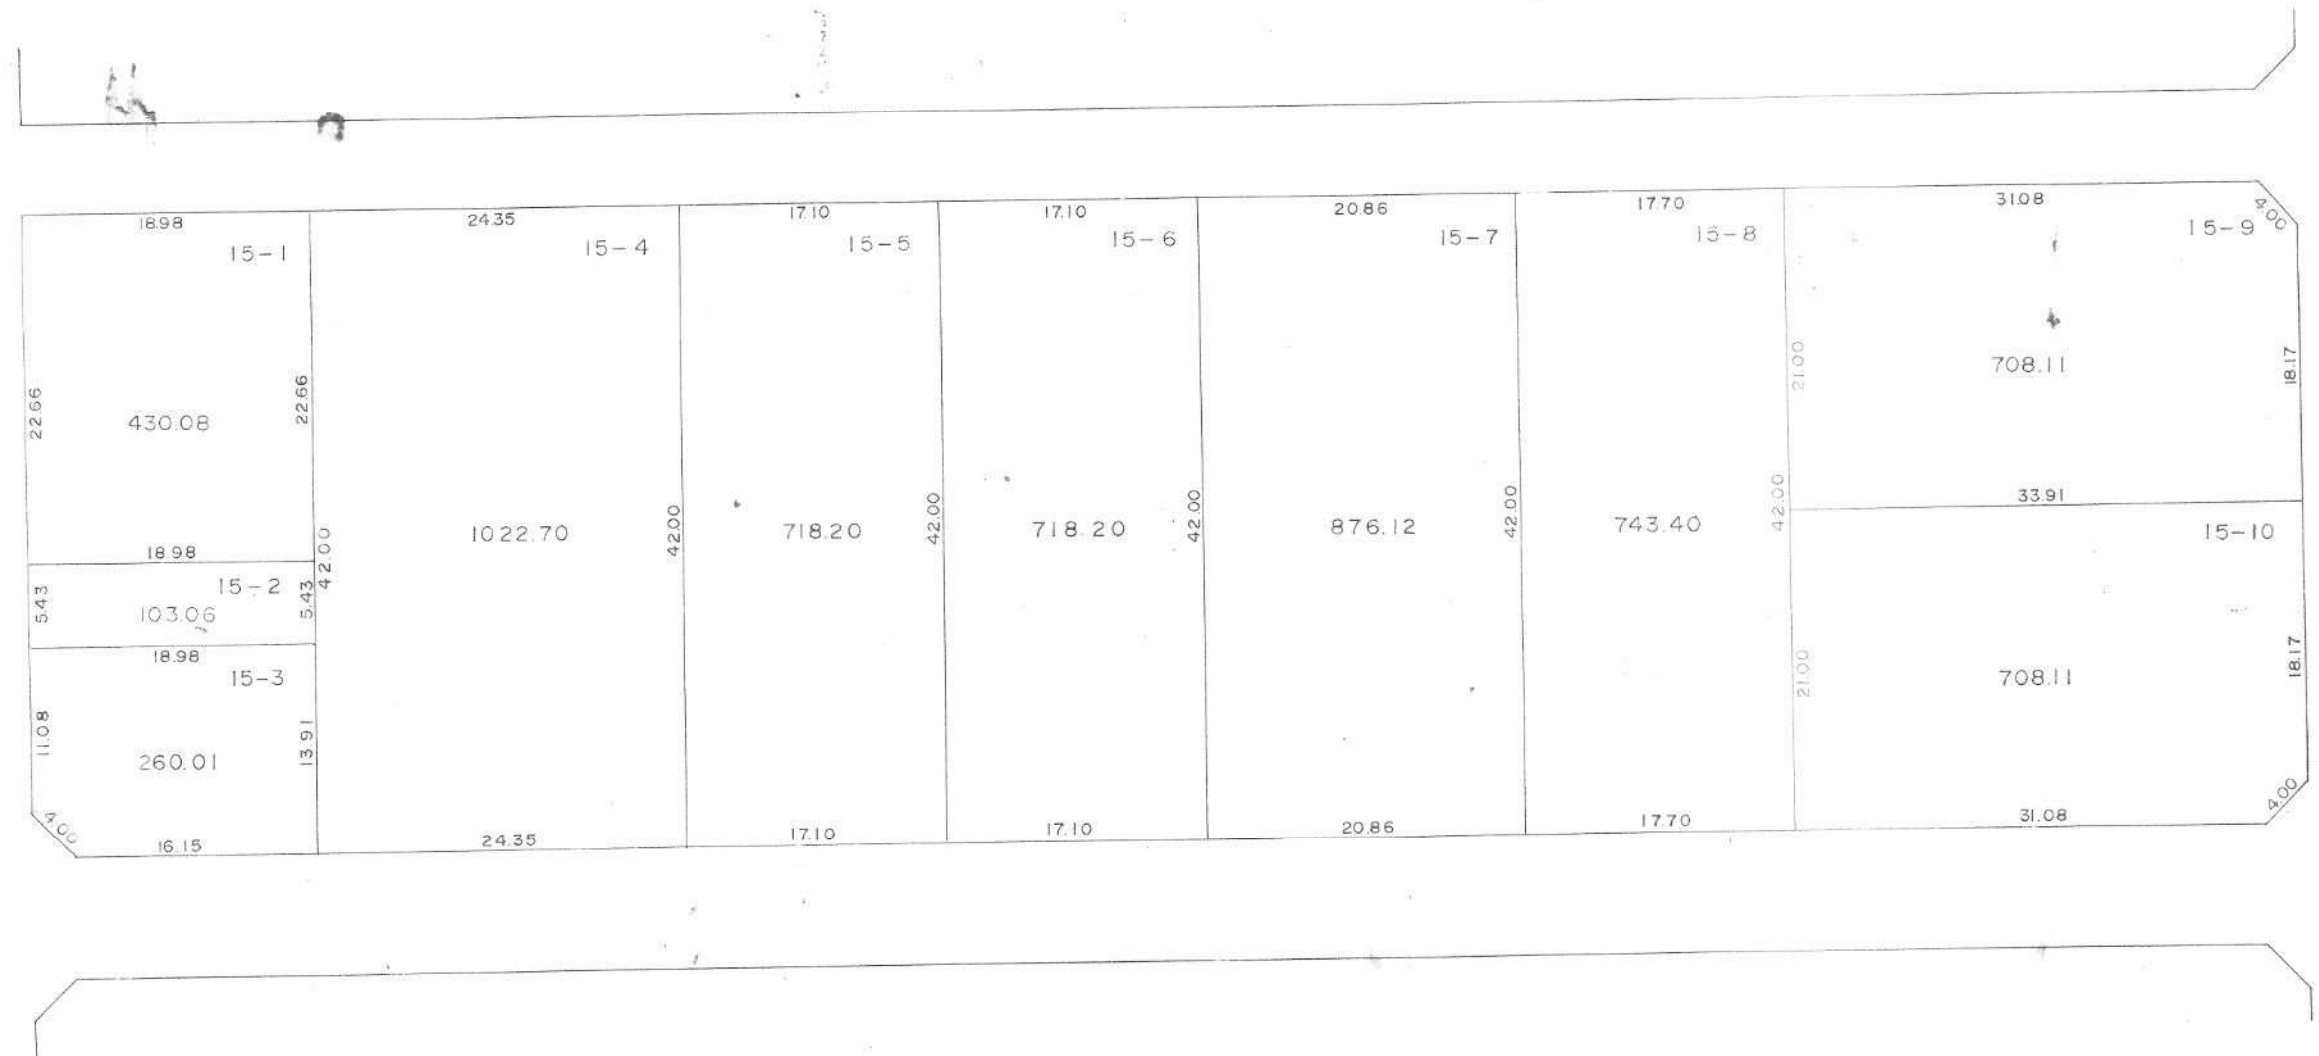

印が貴殿の換地です。


換地図

縮尺 500分之1



千間台西一丁目


55街区

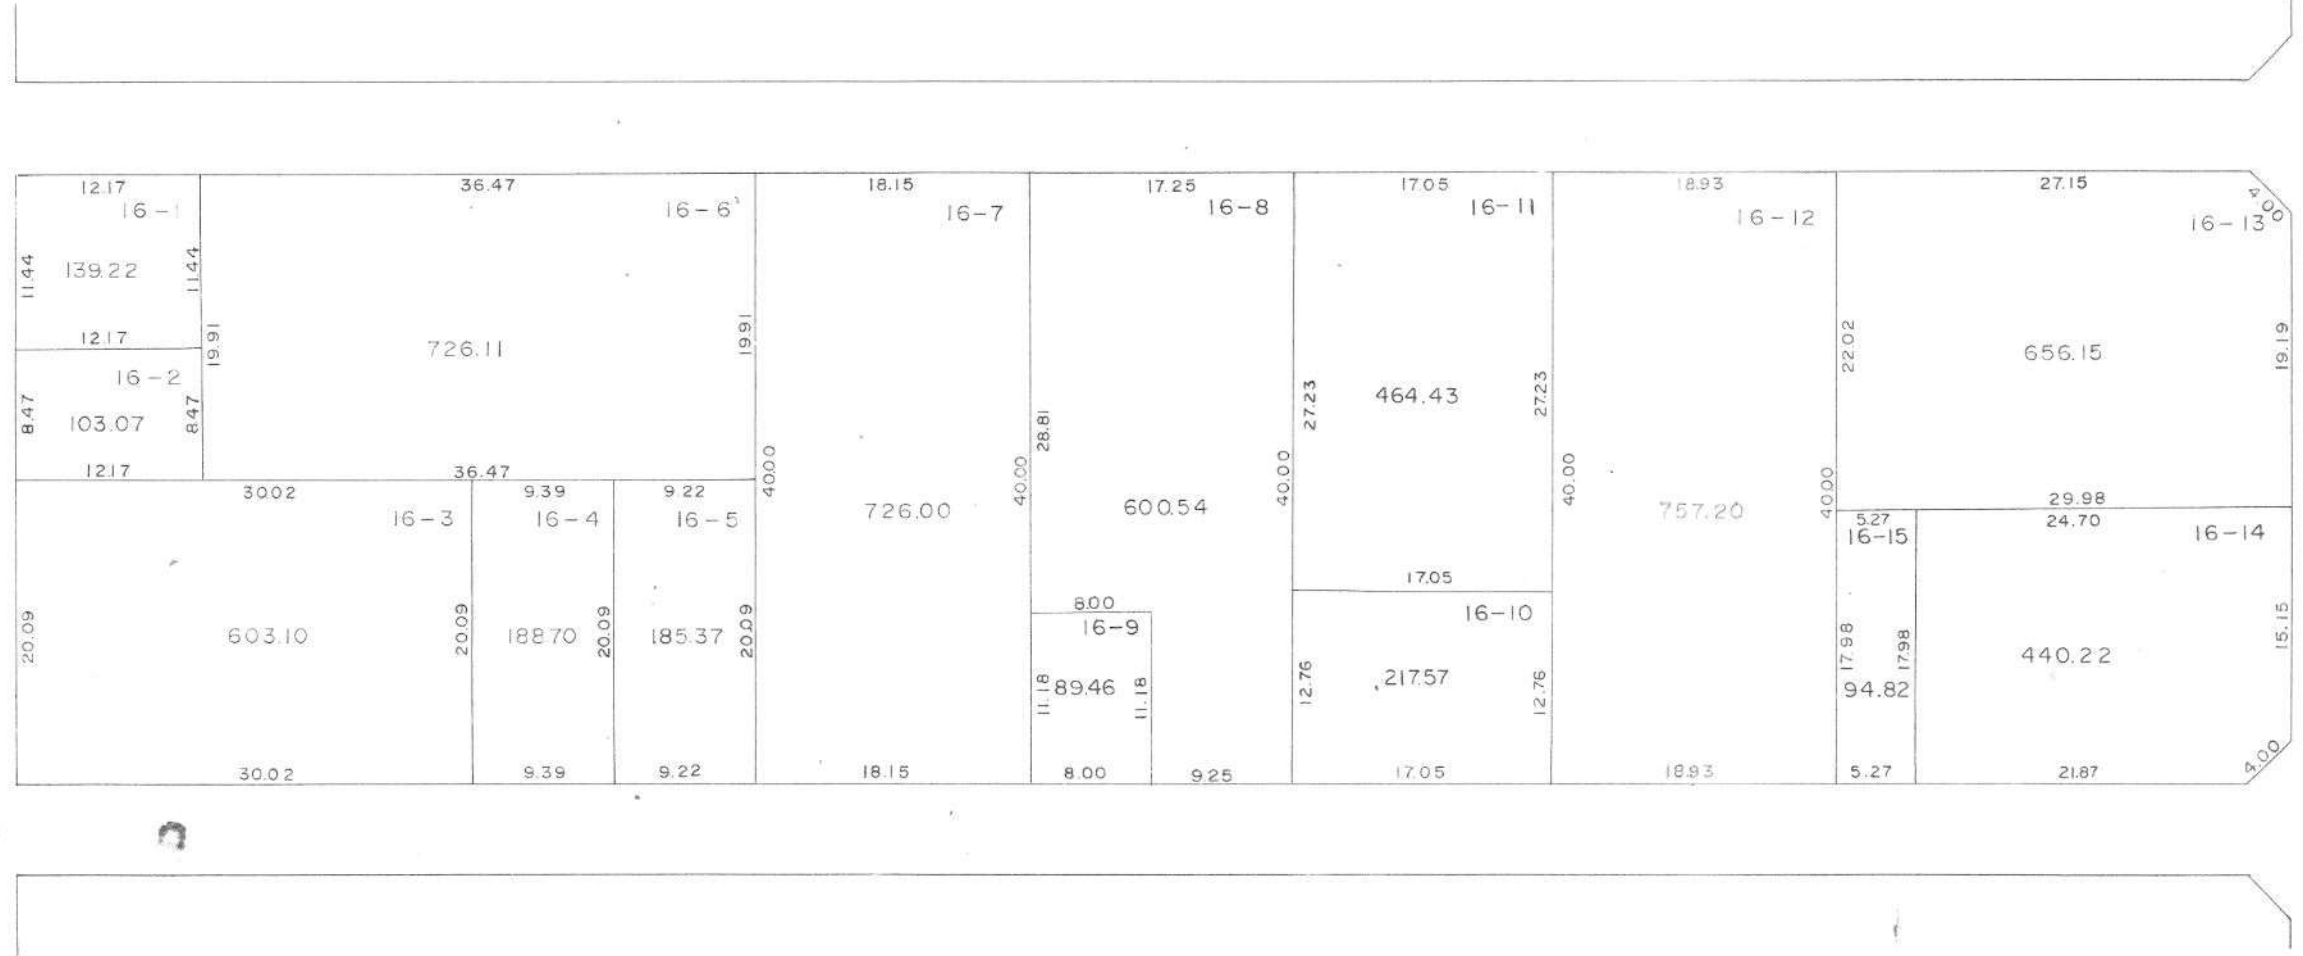

印が貴殿の換地です。


換地図

縮尺 500分之1

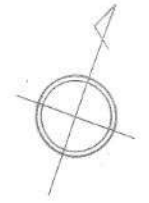

千間台西一丁目

38 街区

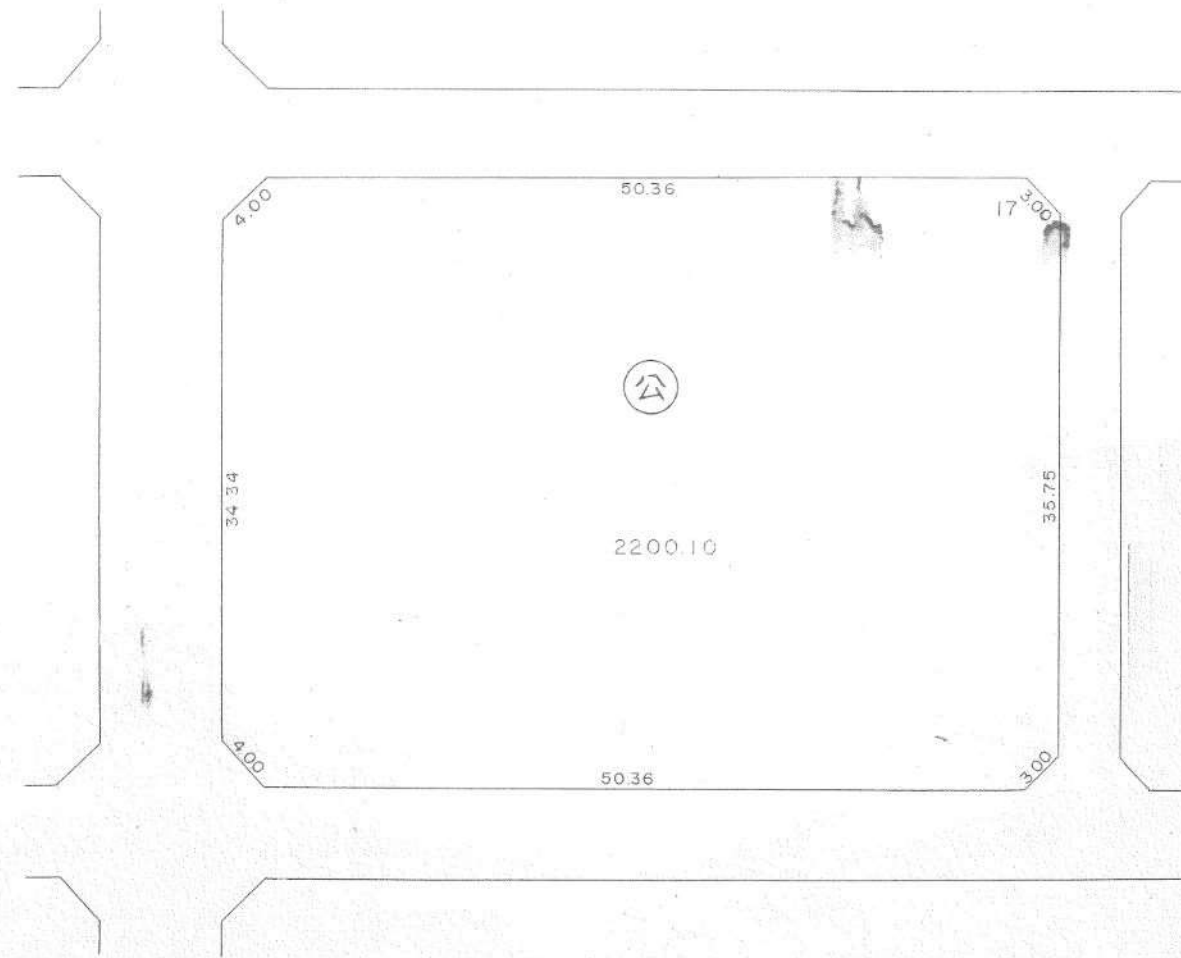


 印が貴殿の換地です。

換地図

縮尺 500分之1

千間台西一丁目


37街区

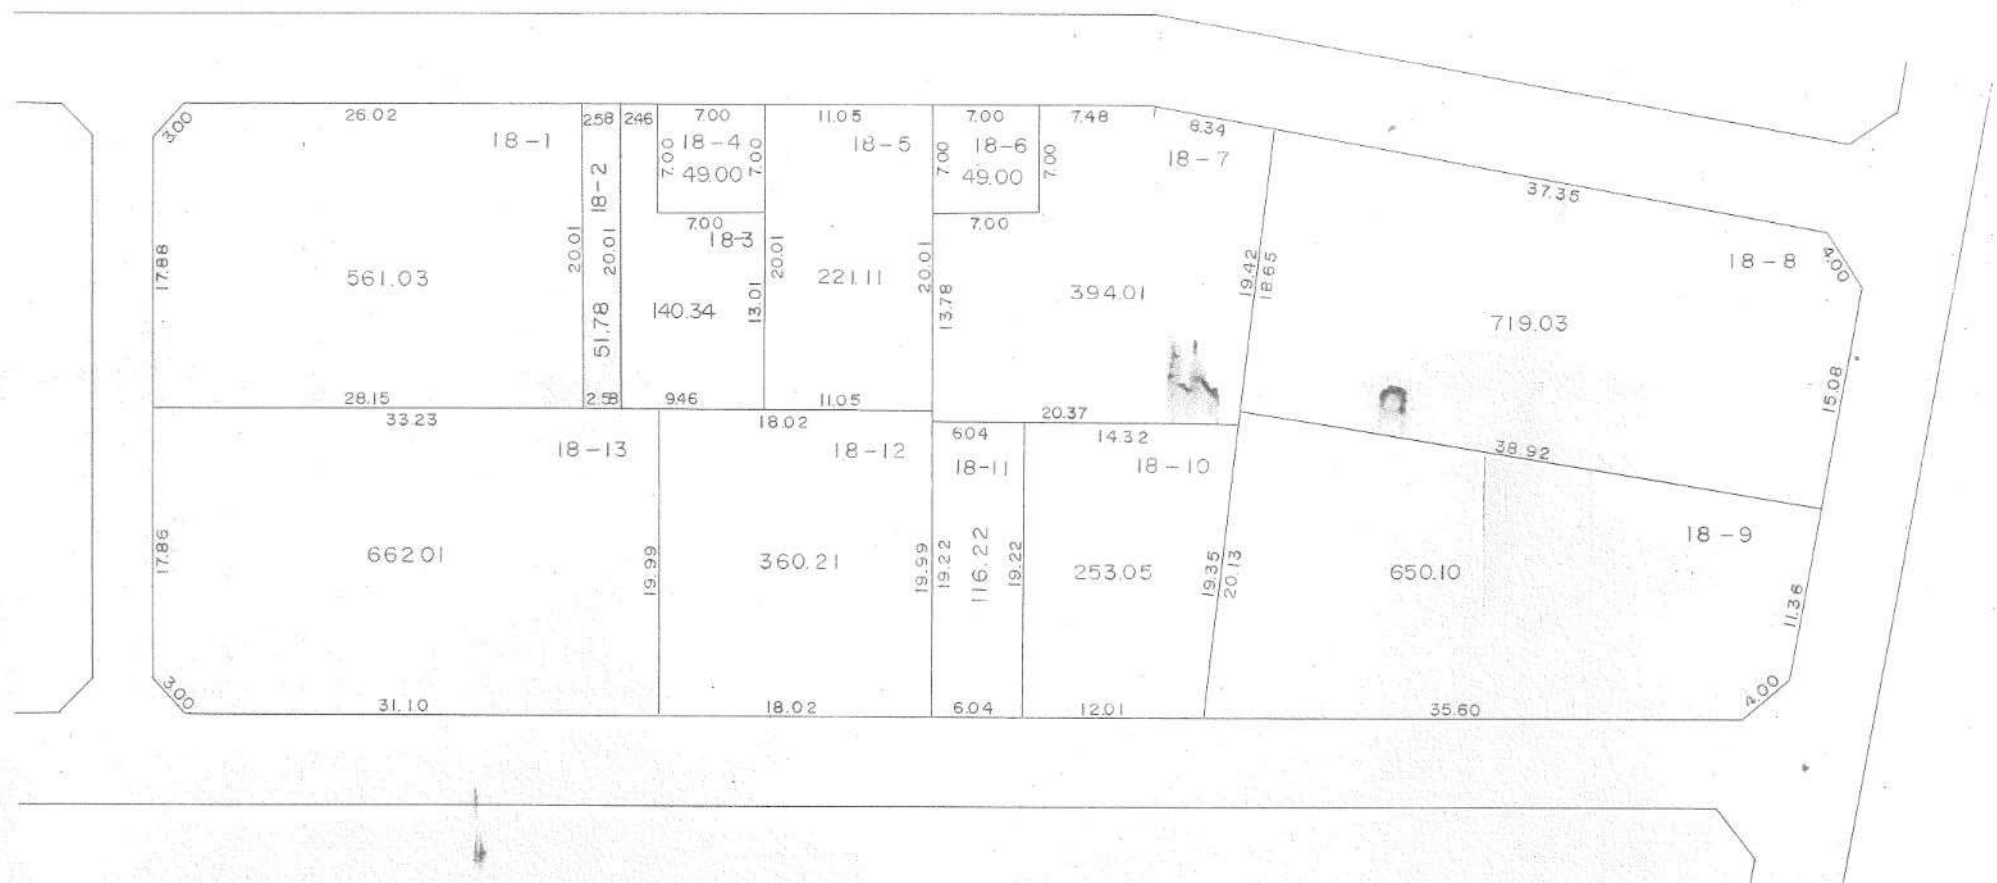

印が貴殿の換地です。


換地図

縮尺 500分之1

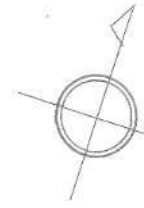

36街区

西一丁目

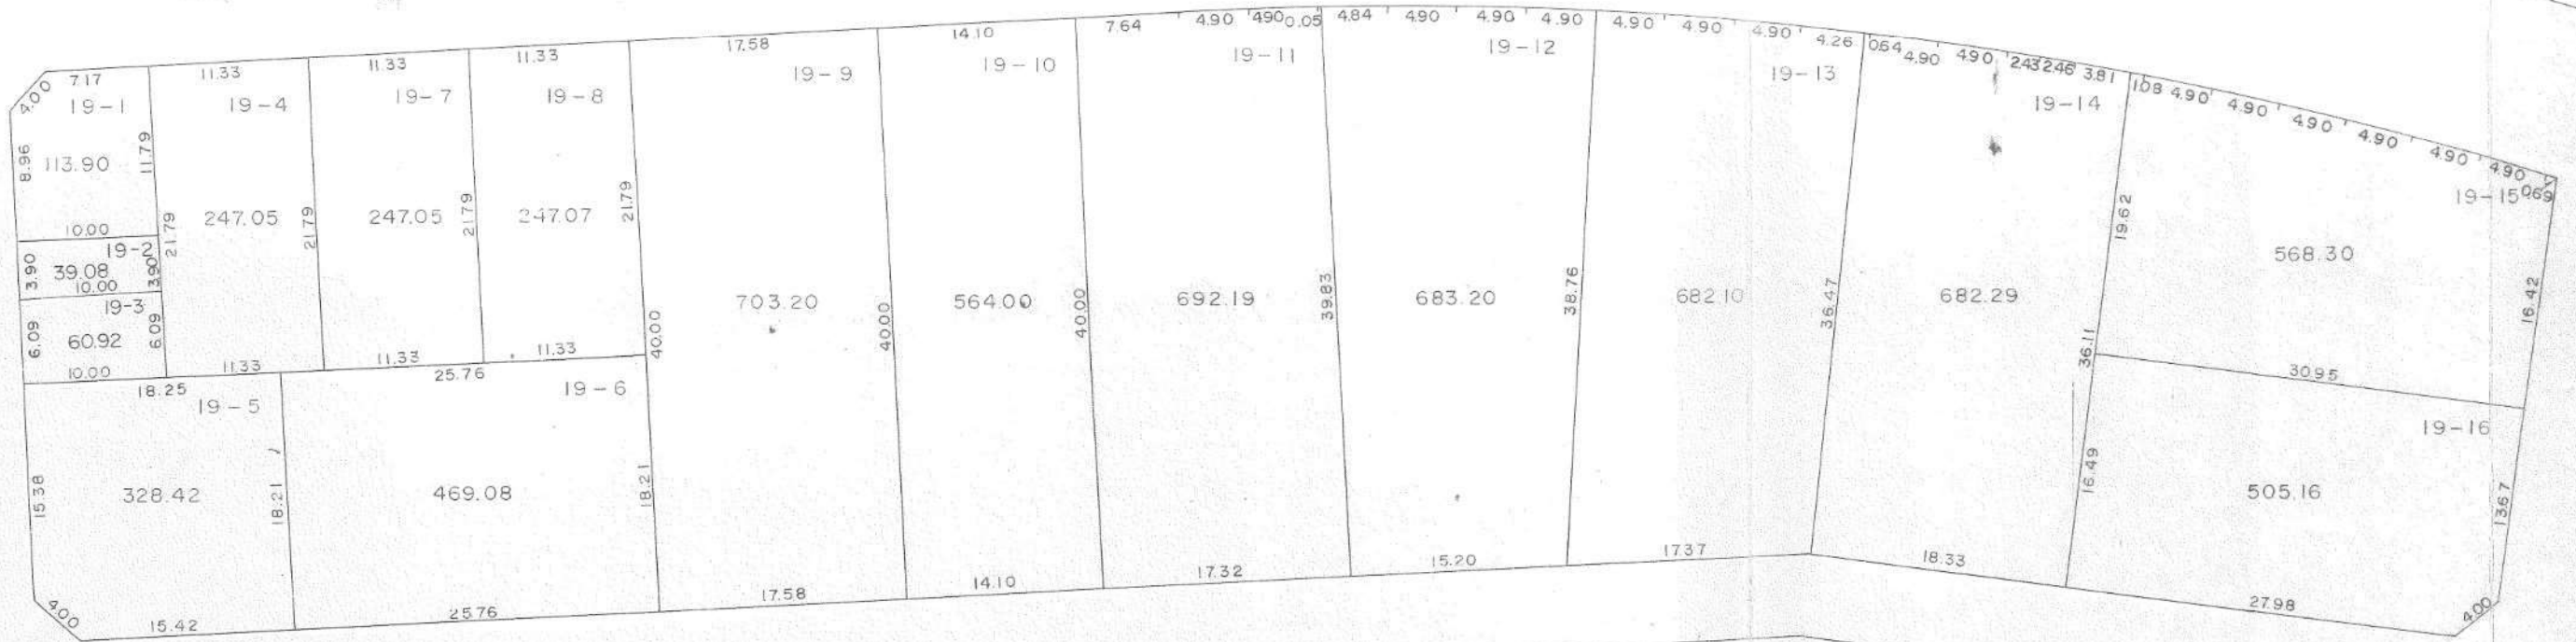

印が貴殿の換地です。


換地図

縮尺 500分之1



千間台西一丁目

56街区

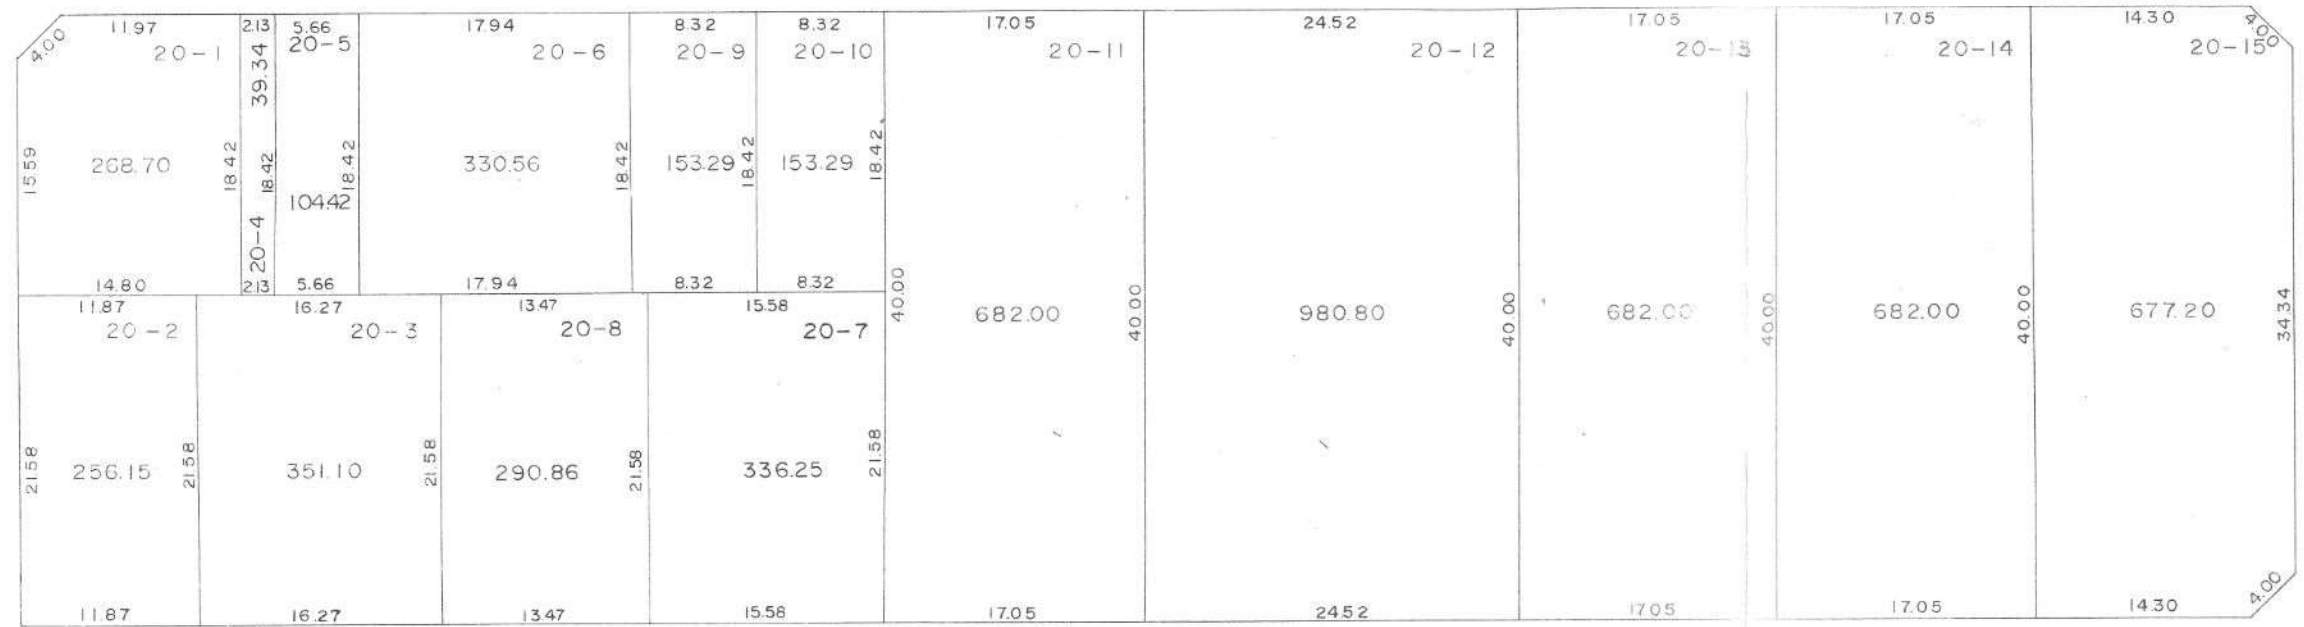

印が貴殿の換地です。

換地図

縮尺 500分之1




千間台西一丁目

57街区

- 409-2 · 17.14 m²
- 409-3 · 16.94 m²
- 409-4 · 9.32 m²


- 21-3 · 8.68 m²
- 21-6 · 20.05 m²

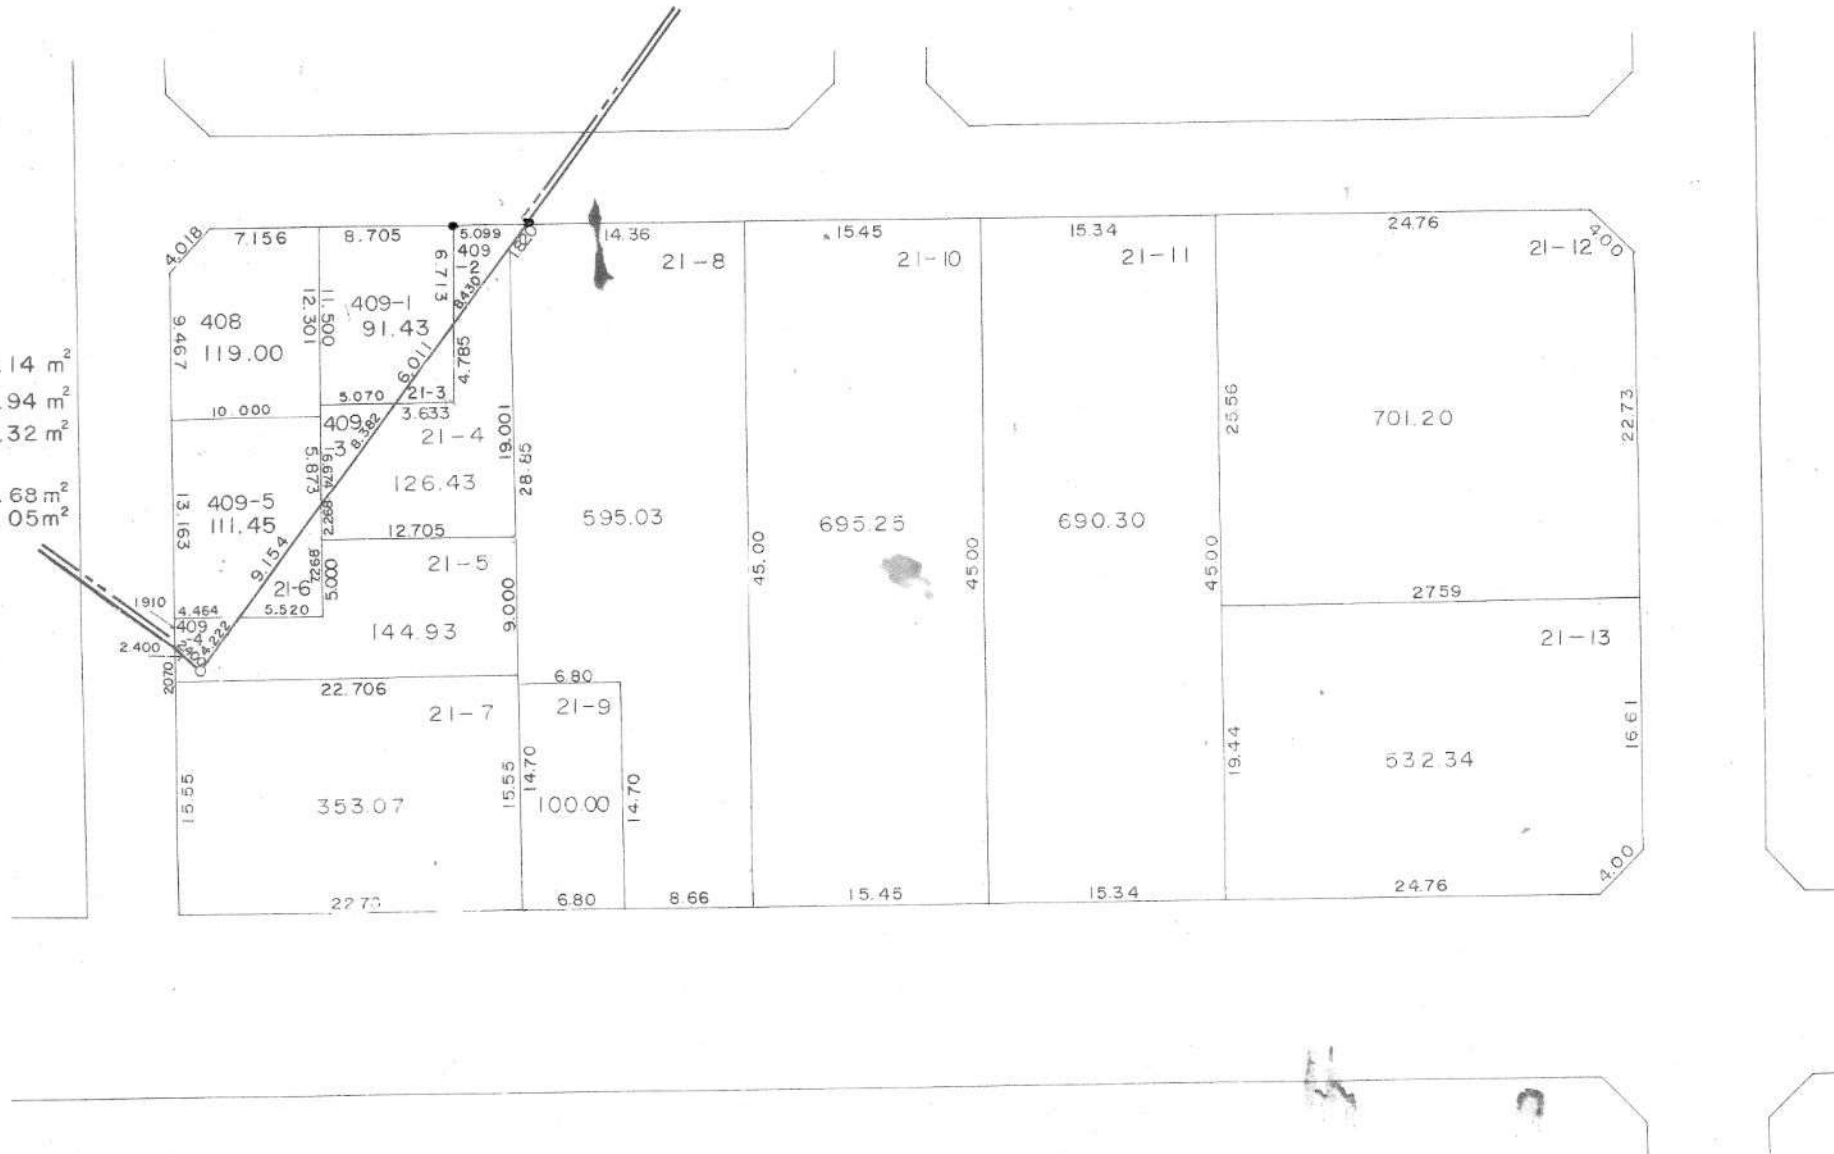

印が貴殿の換地です。


換地図

縮尺 500分之1

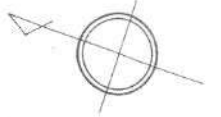


千間台西一丁目

59街区

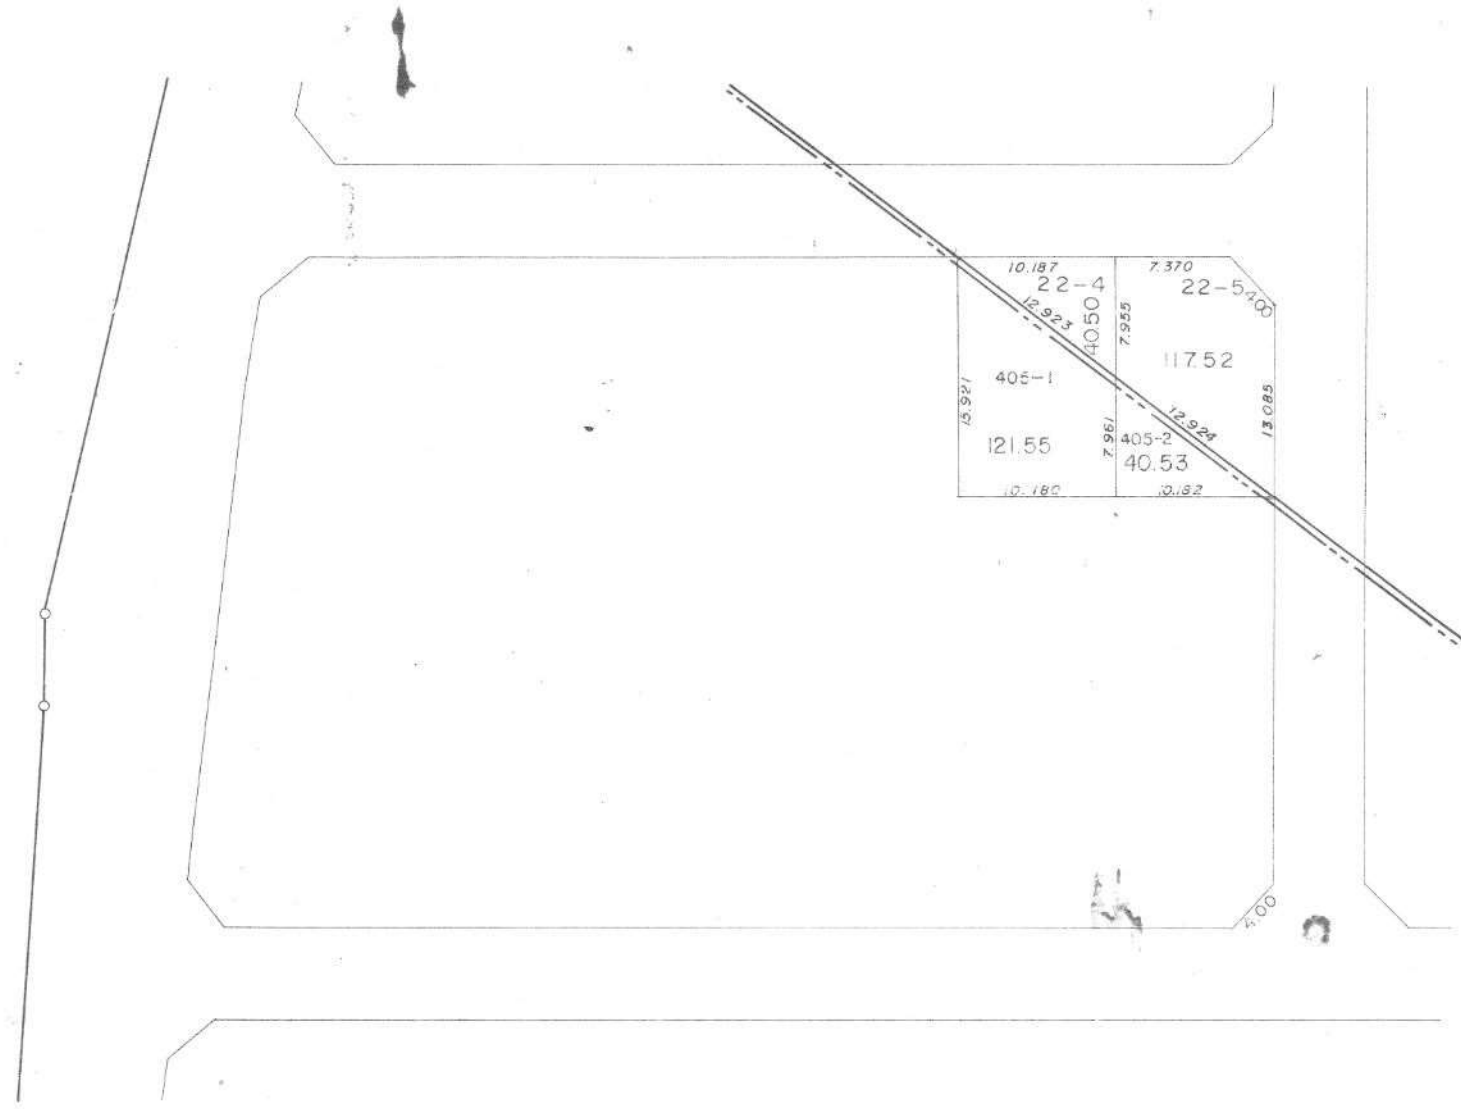

10.187	7.370
22-4	22-5400
12.923	4050
405-1	117.52
13.921	7.985
121.55	405-2
17.180	40.53
	12.924
	13.085
	4.00
	12.162

 印が貴殿の換地です。


換地図

縮尺 500分之1



千間台西一丁目

58街区

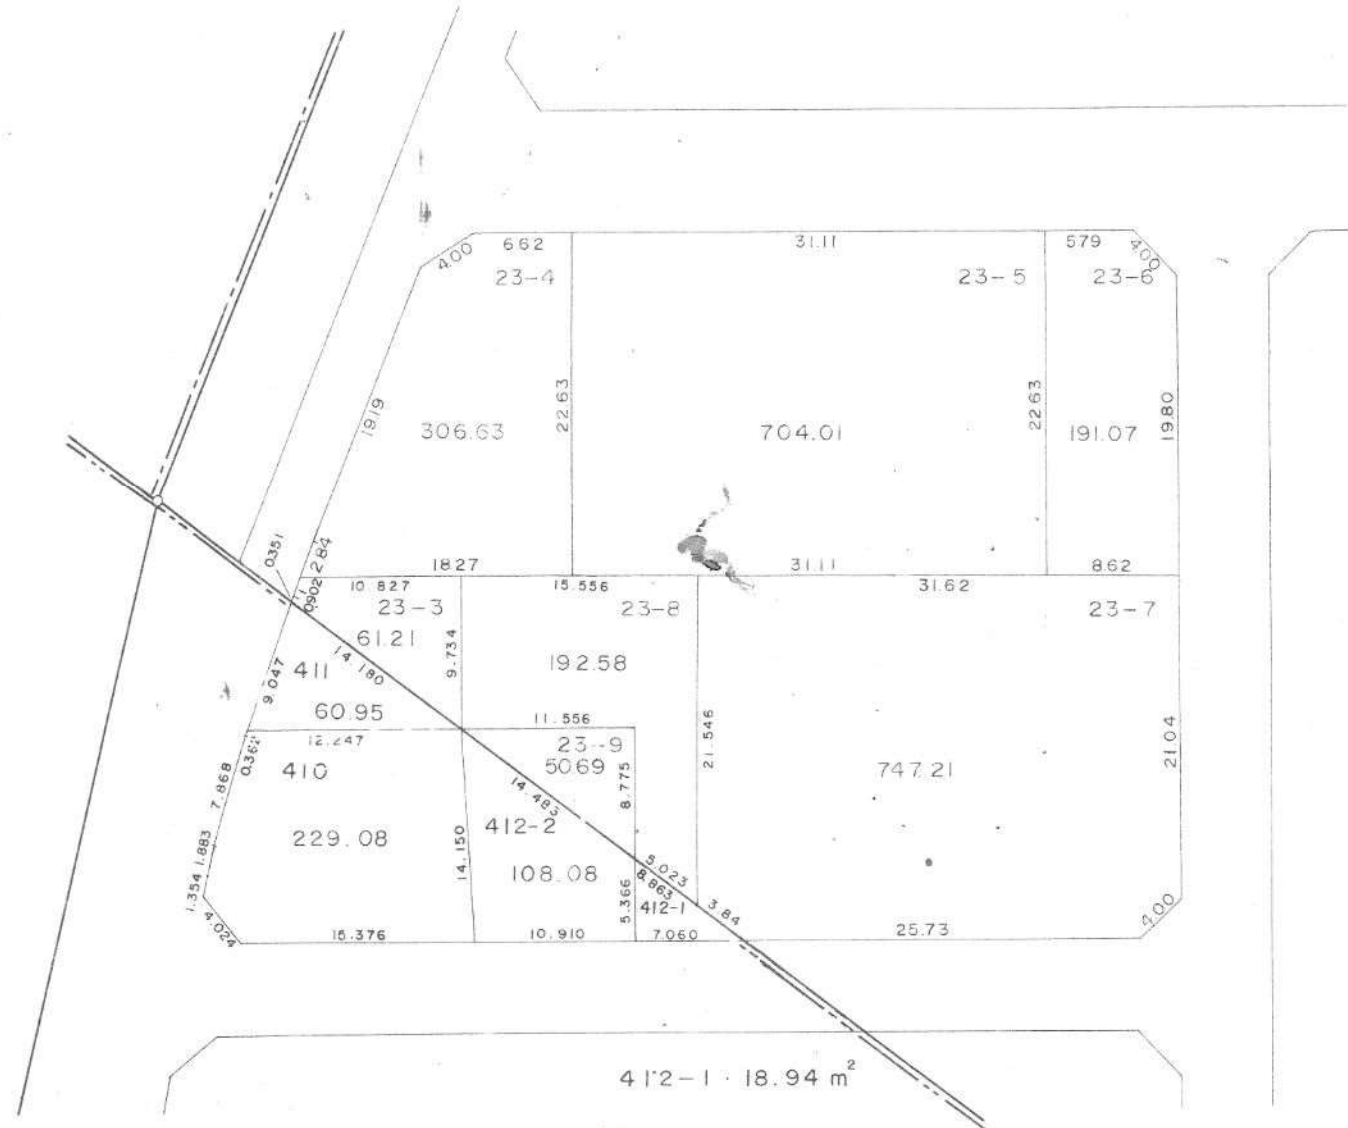


412-1 18.94 m²

印が貴殿の換地です。

換地図

縮尺 500分之1

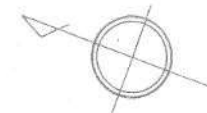

千間台西一丁目

35街区



印が貴殿の換地です。


換地図

縮尺 500分之1



千間台西一丁目


34街区

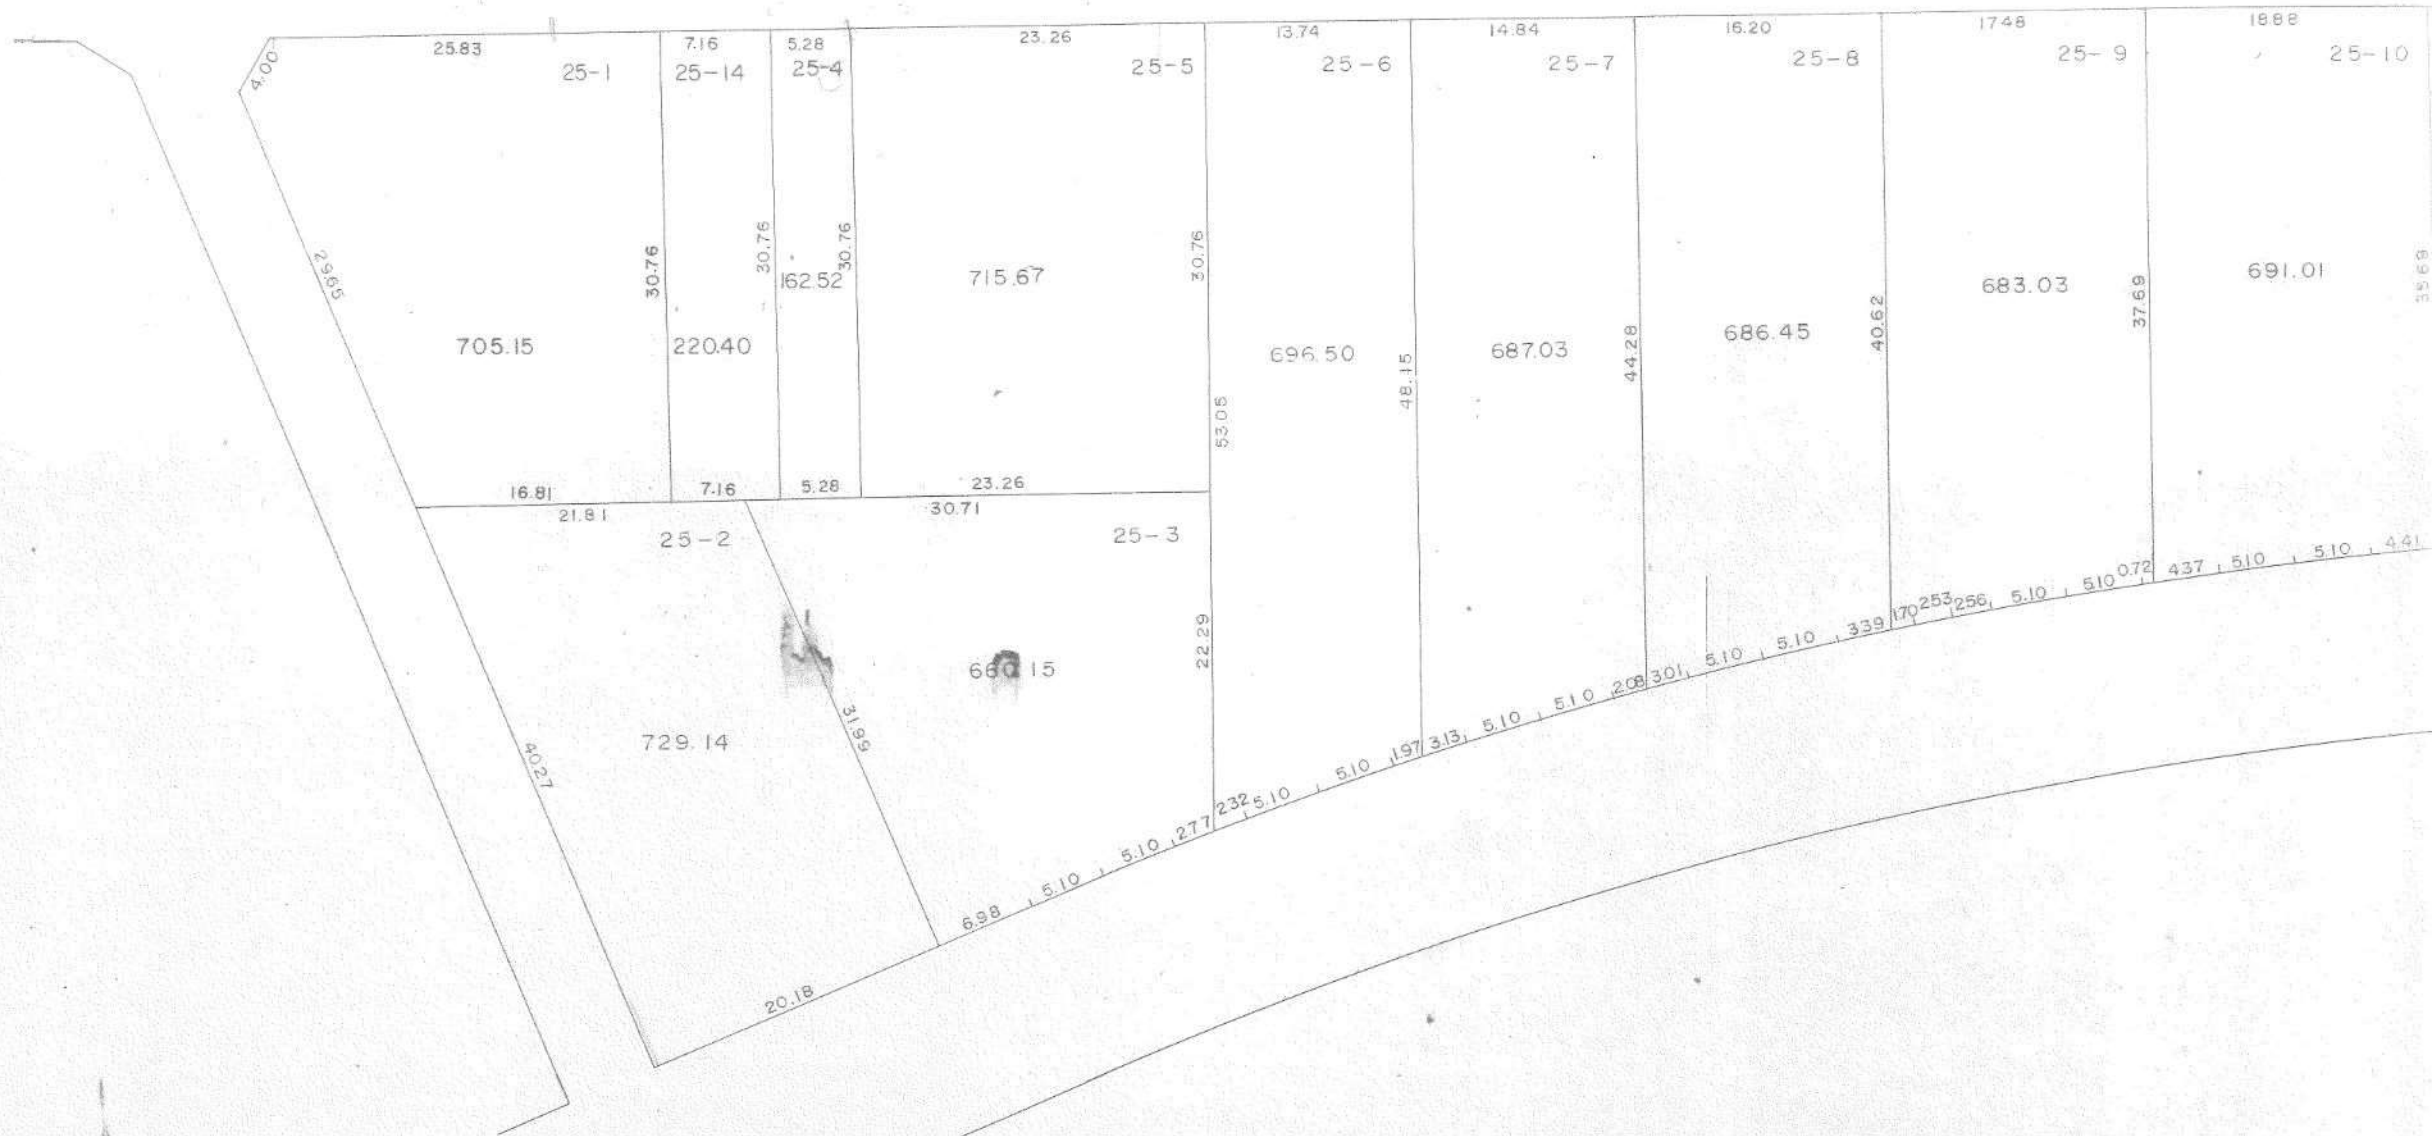


印が貴殿の換地です。



縮尺 500分之1

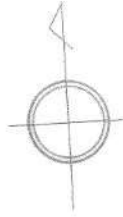

区

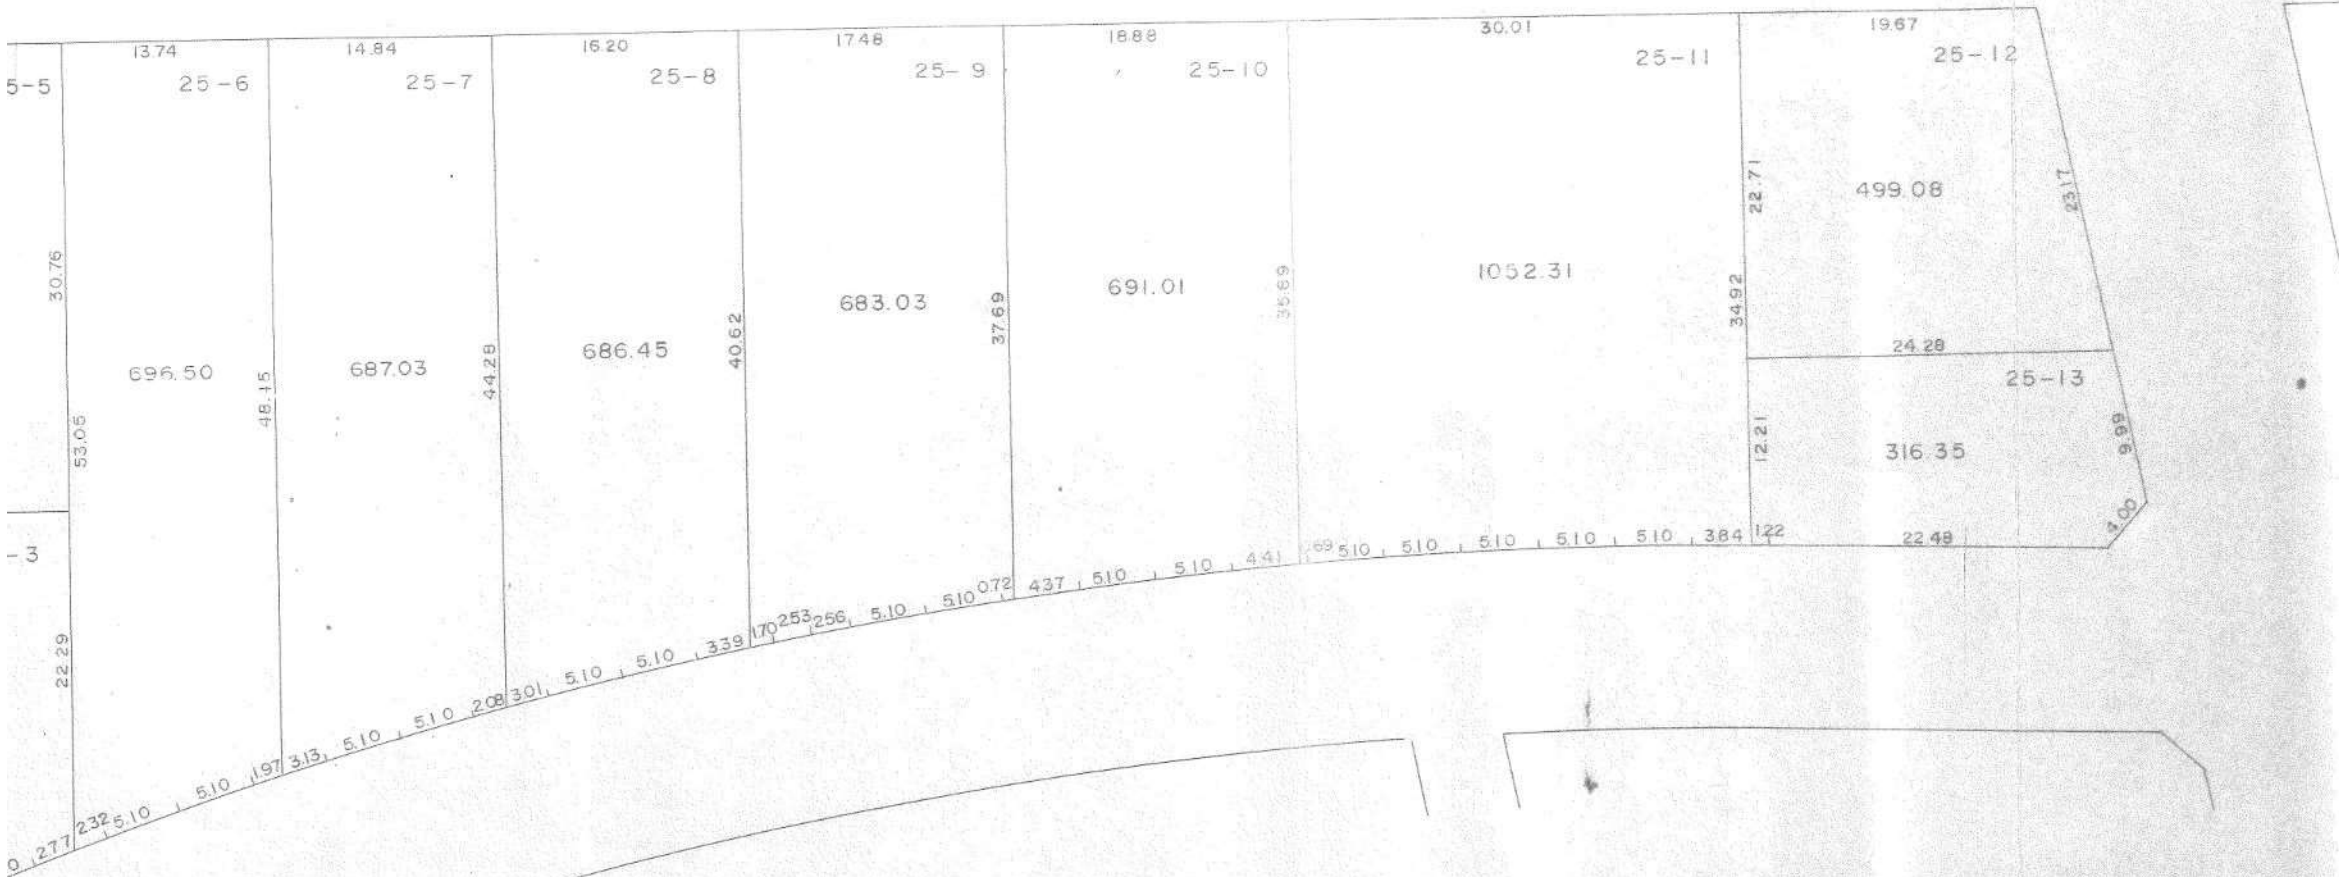


印が貴殿の換地です。

換地図

縮尺 500分之1

千間台西一丁目


22街区

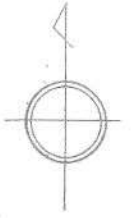

 印が貴殿の換地です。


換地図

縮尺 500分之1

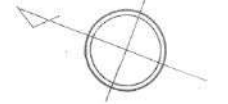

千間台西一丁目

60街区

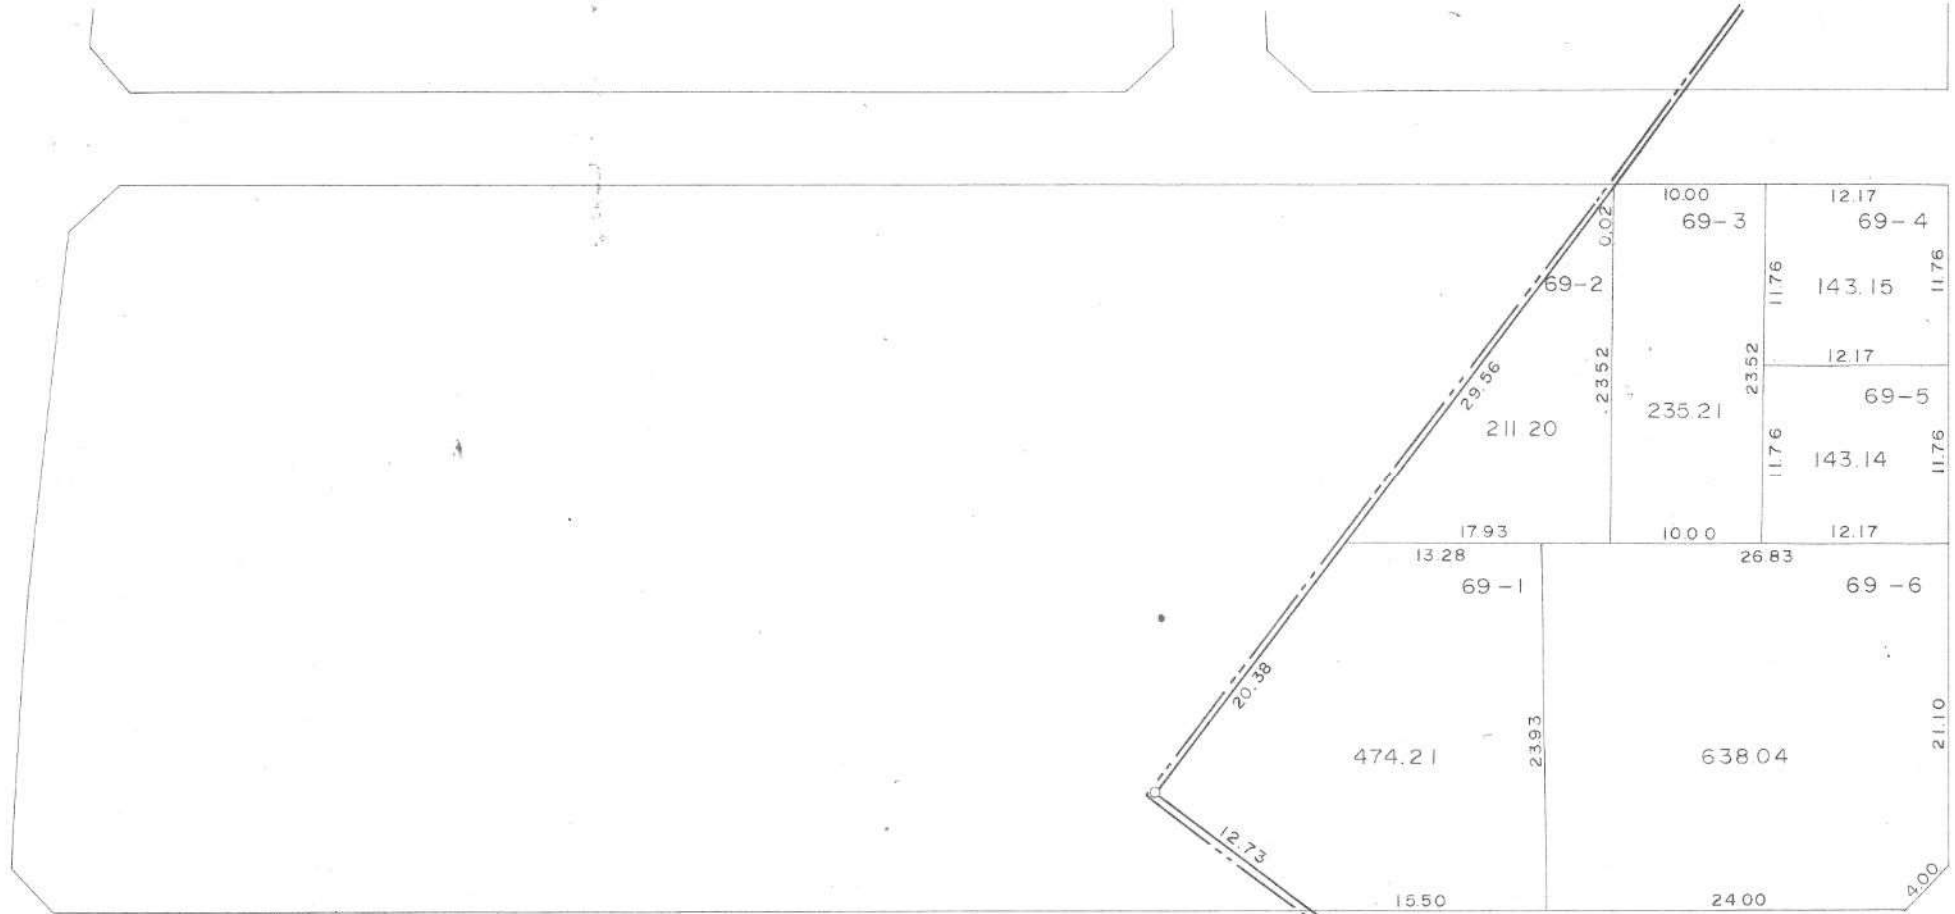

印が貴殿の換地です。