

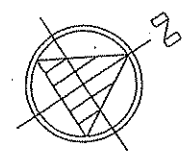
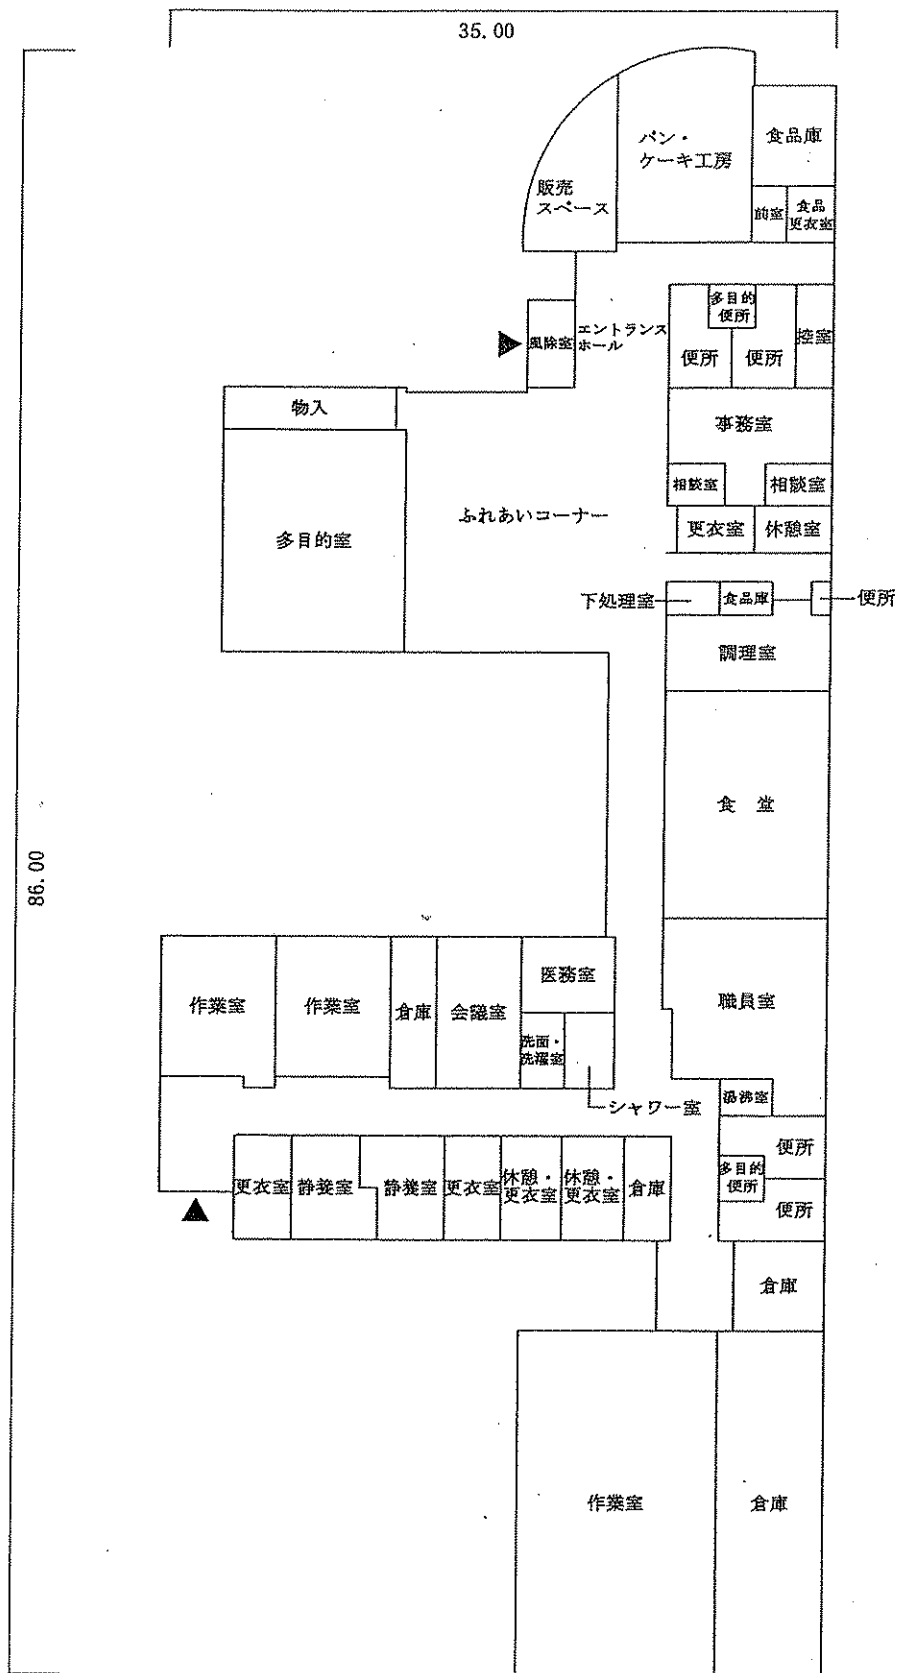


仮称越谷市障がい者施設平面図（略図）

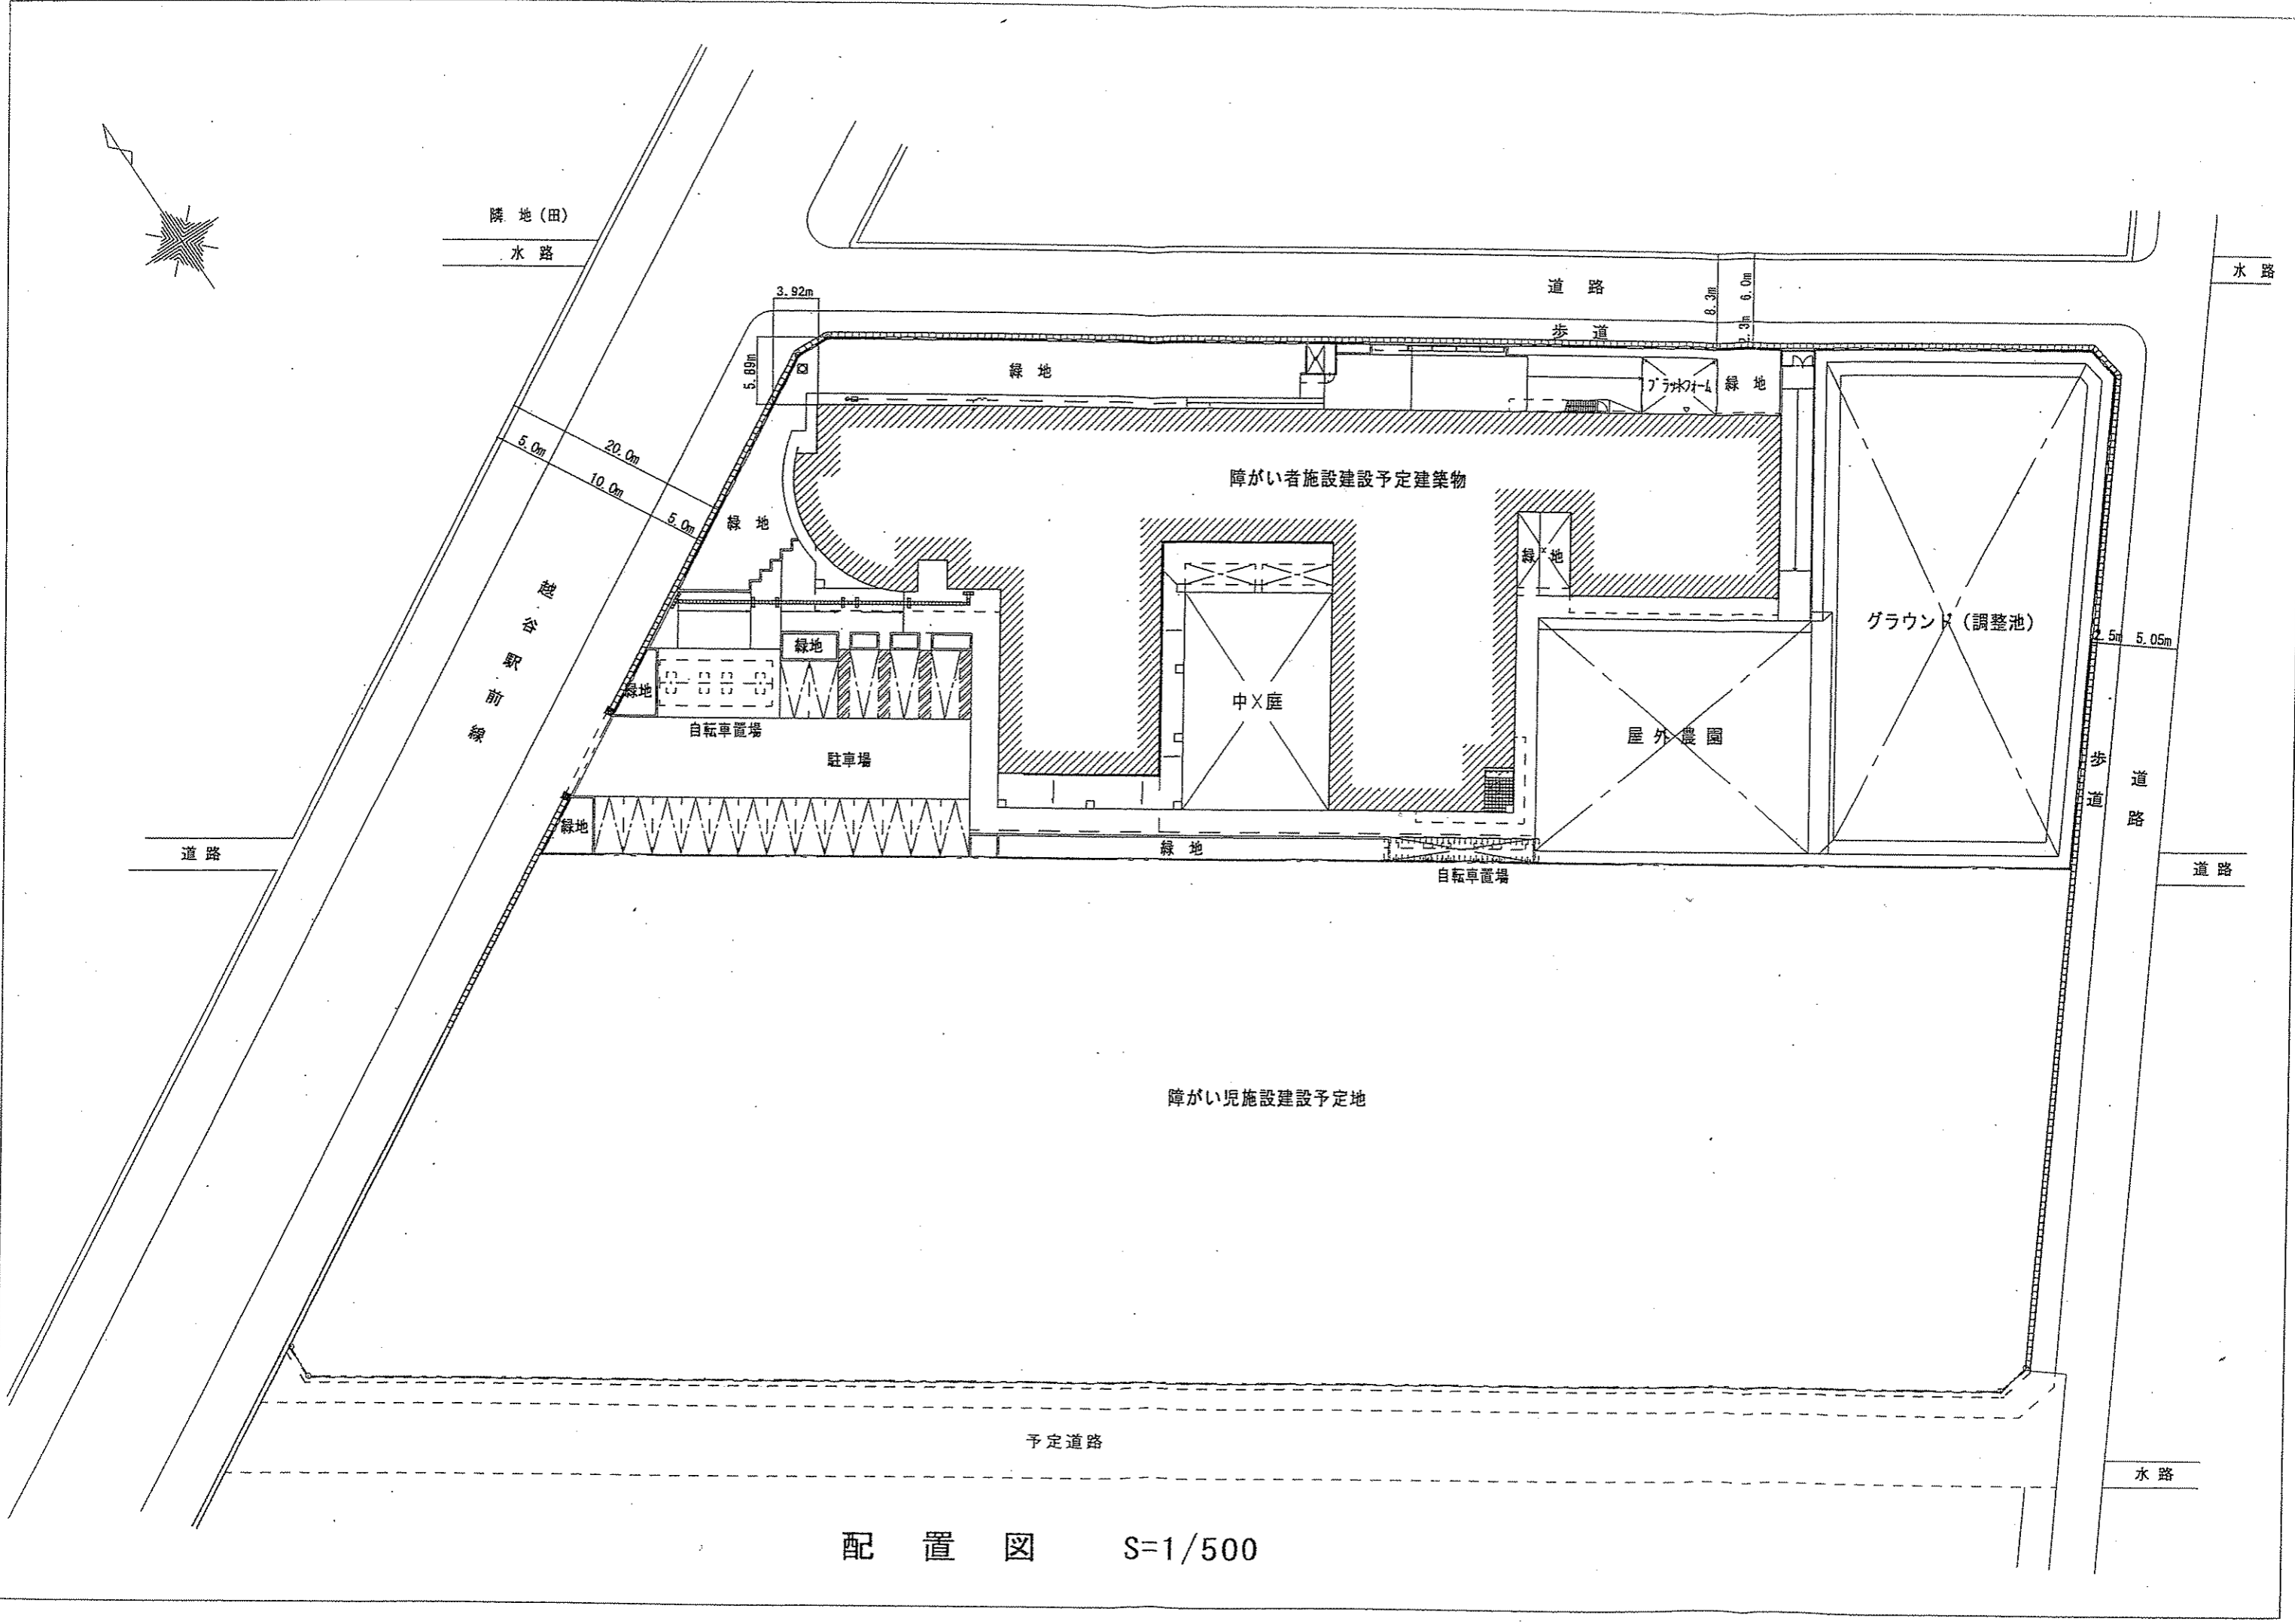

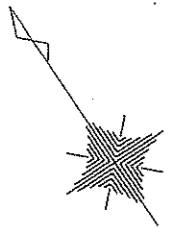

配置図 S=1/500