

大相模調節池水辺活用調整協議会

第 1 2 回協議会

日時：令和 7 年 2 月 6 日（木）午後 4 時から

会場：水辺のまちづくり館

次 第

1 開会

2 あいさつ

3 議事

(1) Cゾーンの整備について

(2) その他

4 その他

参考：事業の全体図

合計面積		7,412.45㎡
Aゾーン (水上デッキ、店舗)		1,437.15㎡
Bゾーン (新棧橋部分等)		143.63㎡
Bゾーン (芝生広場等)		4,972.33㎡
Cゾーン (デッキ、交流拠点施設)		859.34㎡

<A>
飲食店を中心とした店舗エリア
(水上デッキ、店舗)
[容積対象敷地面積: 1,437.15㎡]
店舗(塗りつぶし部)の配置は仮

大相模調節池(北池)

アクティビティエリア
[エリア面積: 143.63㎡]


新棧橋

イオンレイクタウン
アウトレット

水辺のまちづくり館


地域交流拠点エリア
(芝生広場等)
[エリア面積: 4,972.33㎡]

<C>
地域交流拠点エリア
(デッキ、地域交流拠点)
[開発区域面積: 859.34㎡]

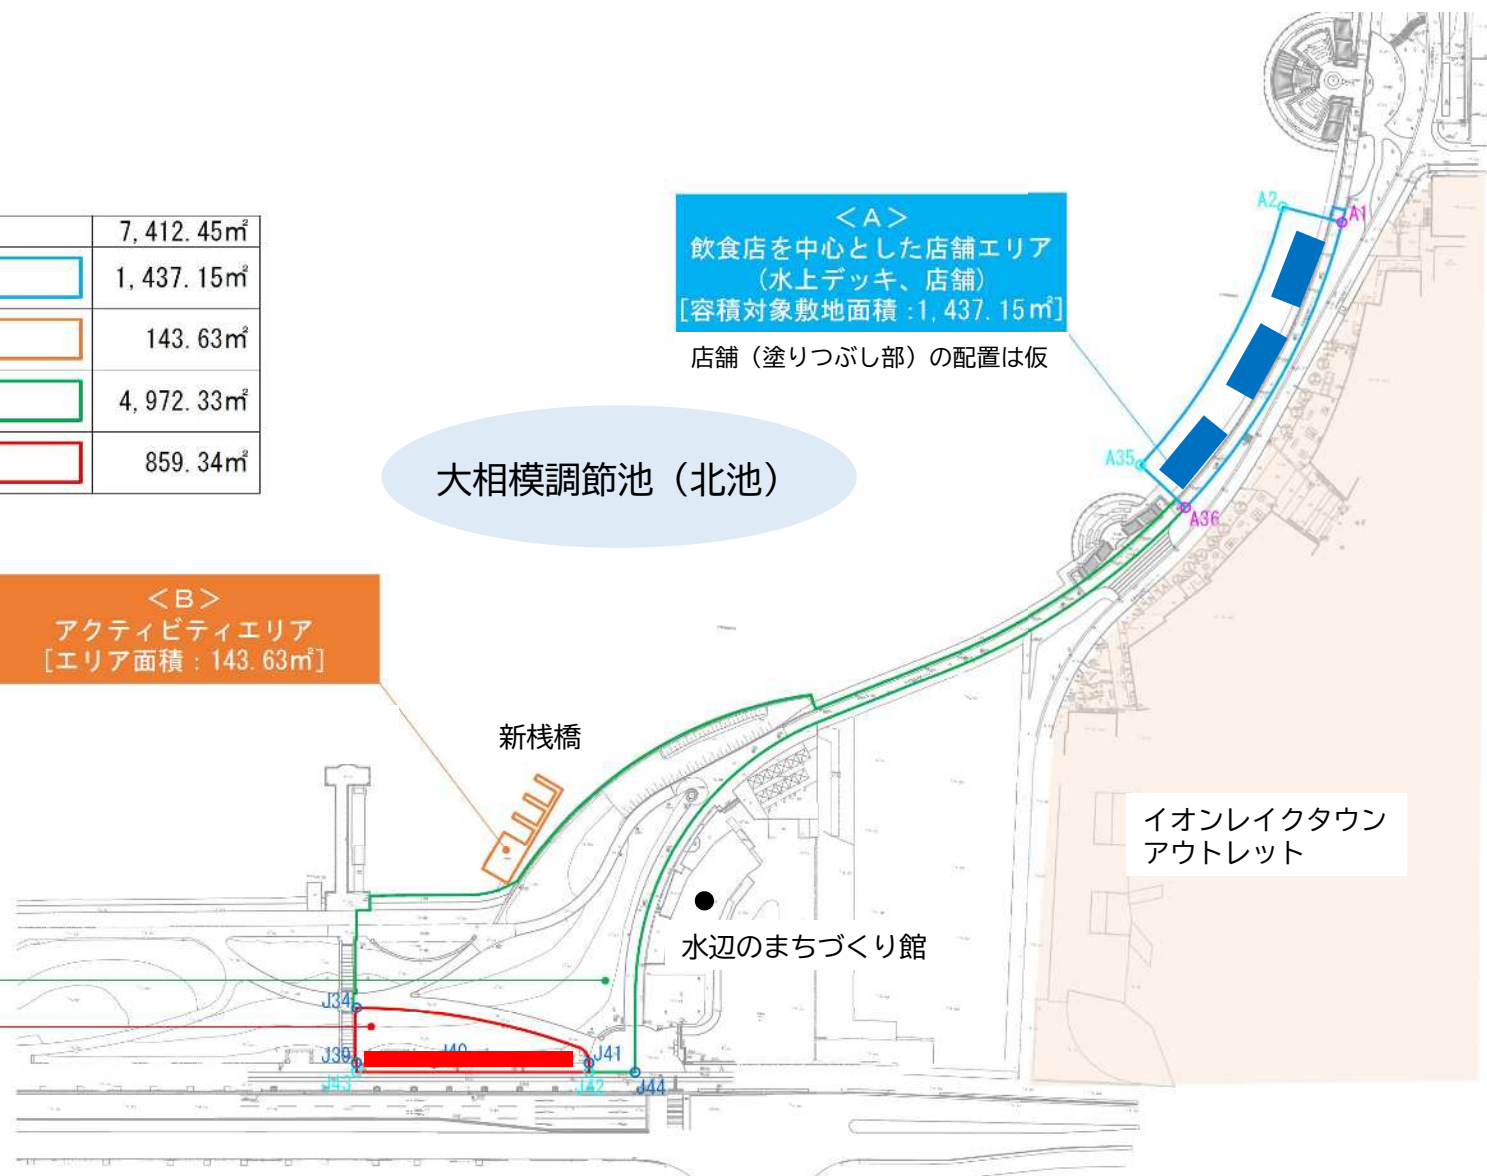


水辺deベンチャーチャレンジ 大相模調節池(元荒川・越谷市) スケジュール(案)

2025/2/4時点

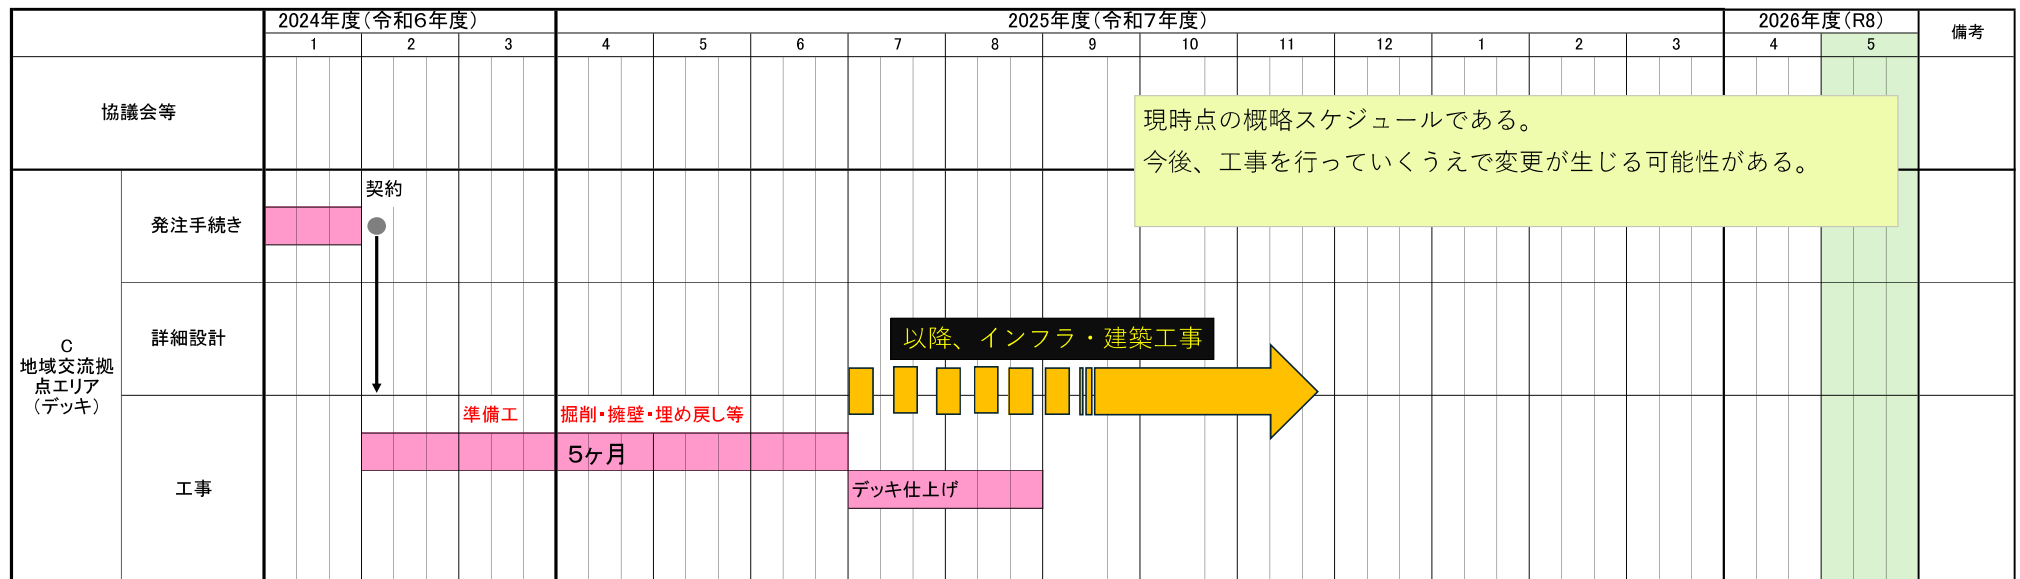


仮囲い計画図 1:250 (A1), 1:500 (A3)

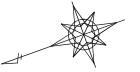

凡例


—— 構造境界ライン

—— 仮囲いライン (外面)

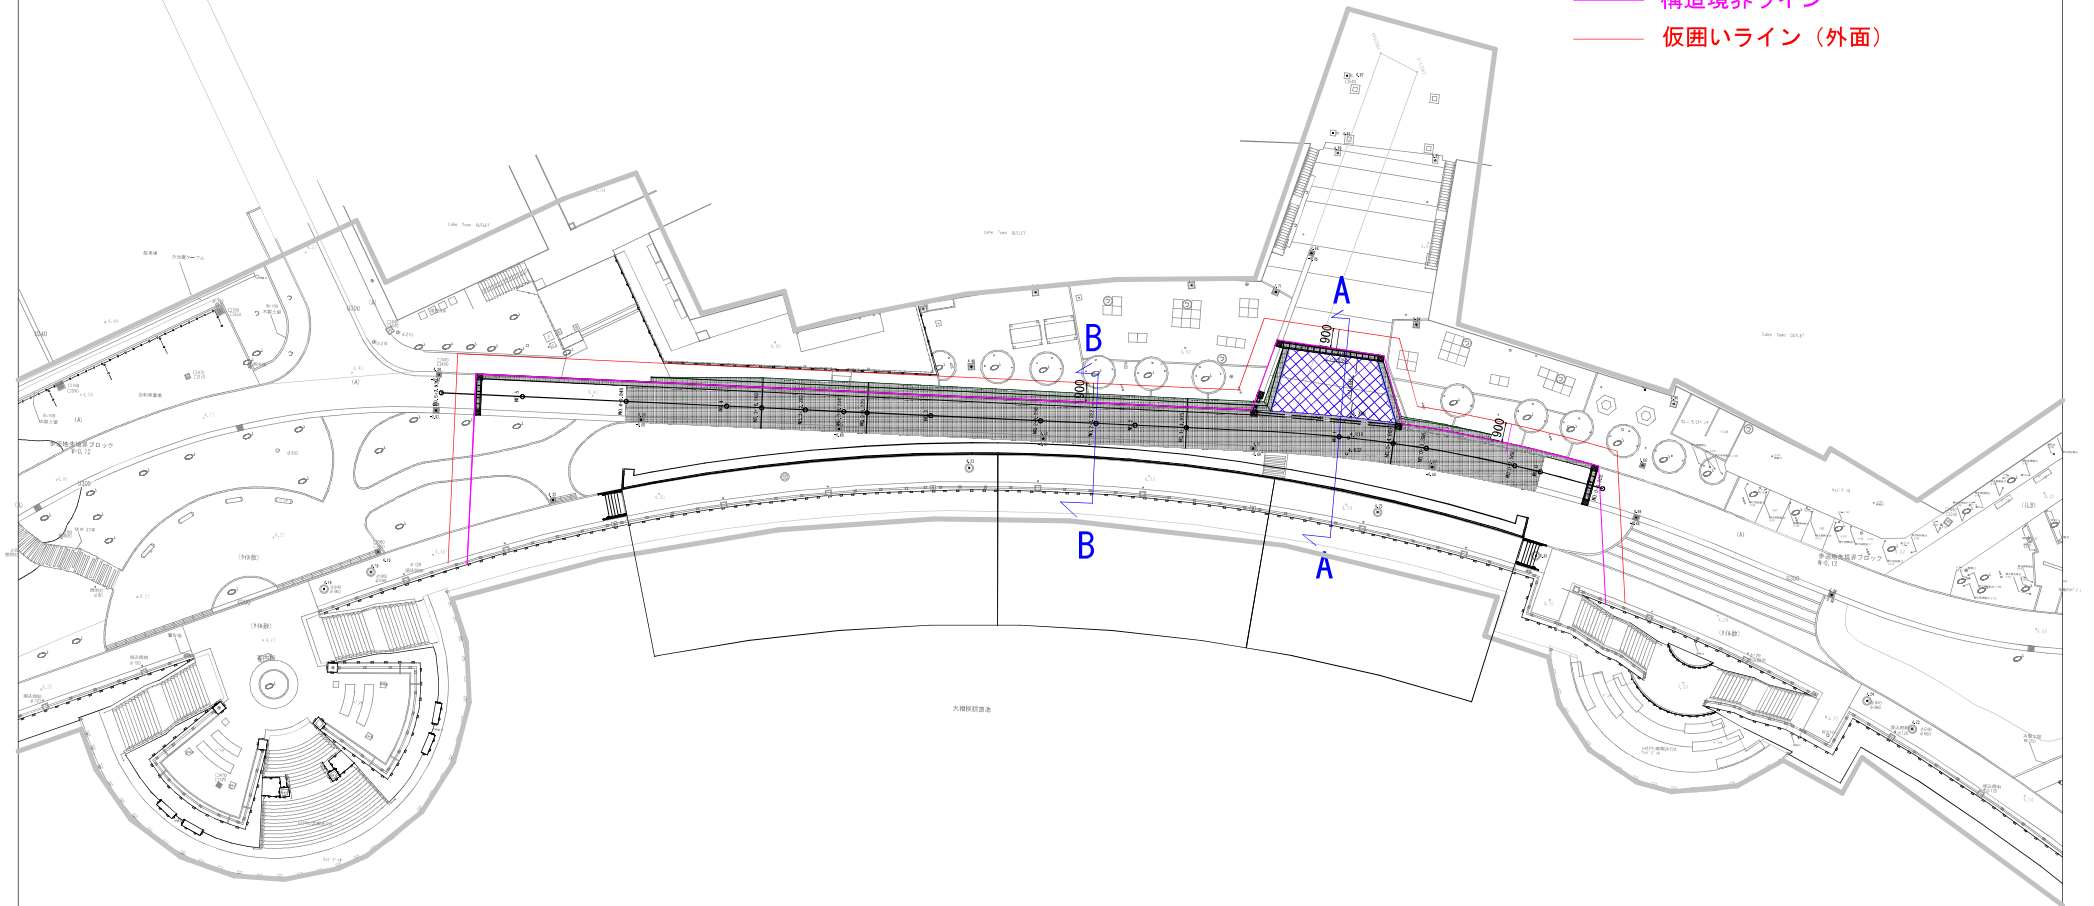

NO. 1 A—A断面

アウトレットモール スロープ部

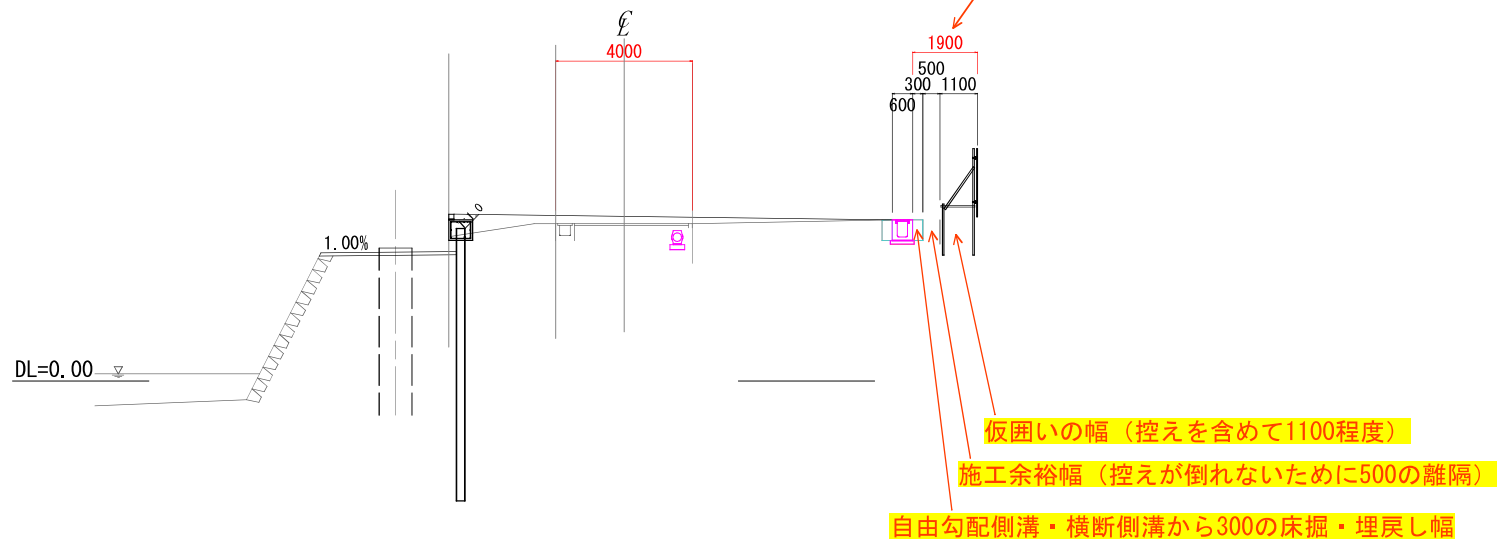

NO. 2+3. 822 B—B断面

標準部

