

大相模調節池水辺活用調整協議会

第16回協議会

日時：令和8年3月27日（金）午後4時から

会場：水辺のまちづくり館

次 第

1 開会

2 あいさつ

3 議事

(1) 来年度以降の整備予定について

(2) 今年度の事業実績について


(3) その他

今後の施工スケジュール（令和8年3月27日時点）

		令和7年度		令和8年度		
		2月	3月	4月	5月	6月
A ゾ ーン	県工事（水上デッキ前舗装）	→		イオン工事（建物、内装工事）		
		→		→		
	市工事（インフラ整備、道路舗装）	→				
B ゾ ーン	営業（水上アクティビティ事業、芝生のイベント利用など）	→				
C ゾ ーン	県工事（デッキ整備）	→		イオン工事（建物、内装工事）		
		→		→		
	市工事（インフラ整備、道路舗装）	→				

4月以降の搬出入ルート

1:250(A1), 1:500(A3)

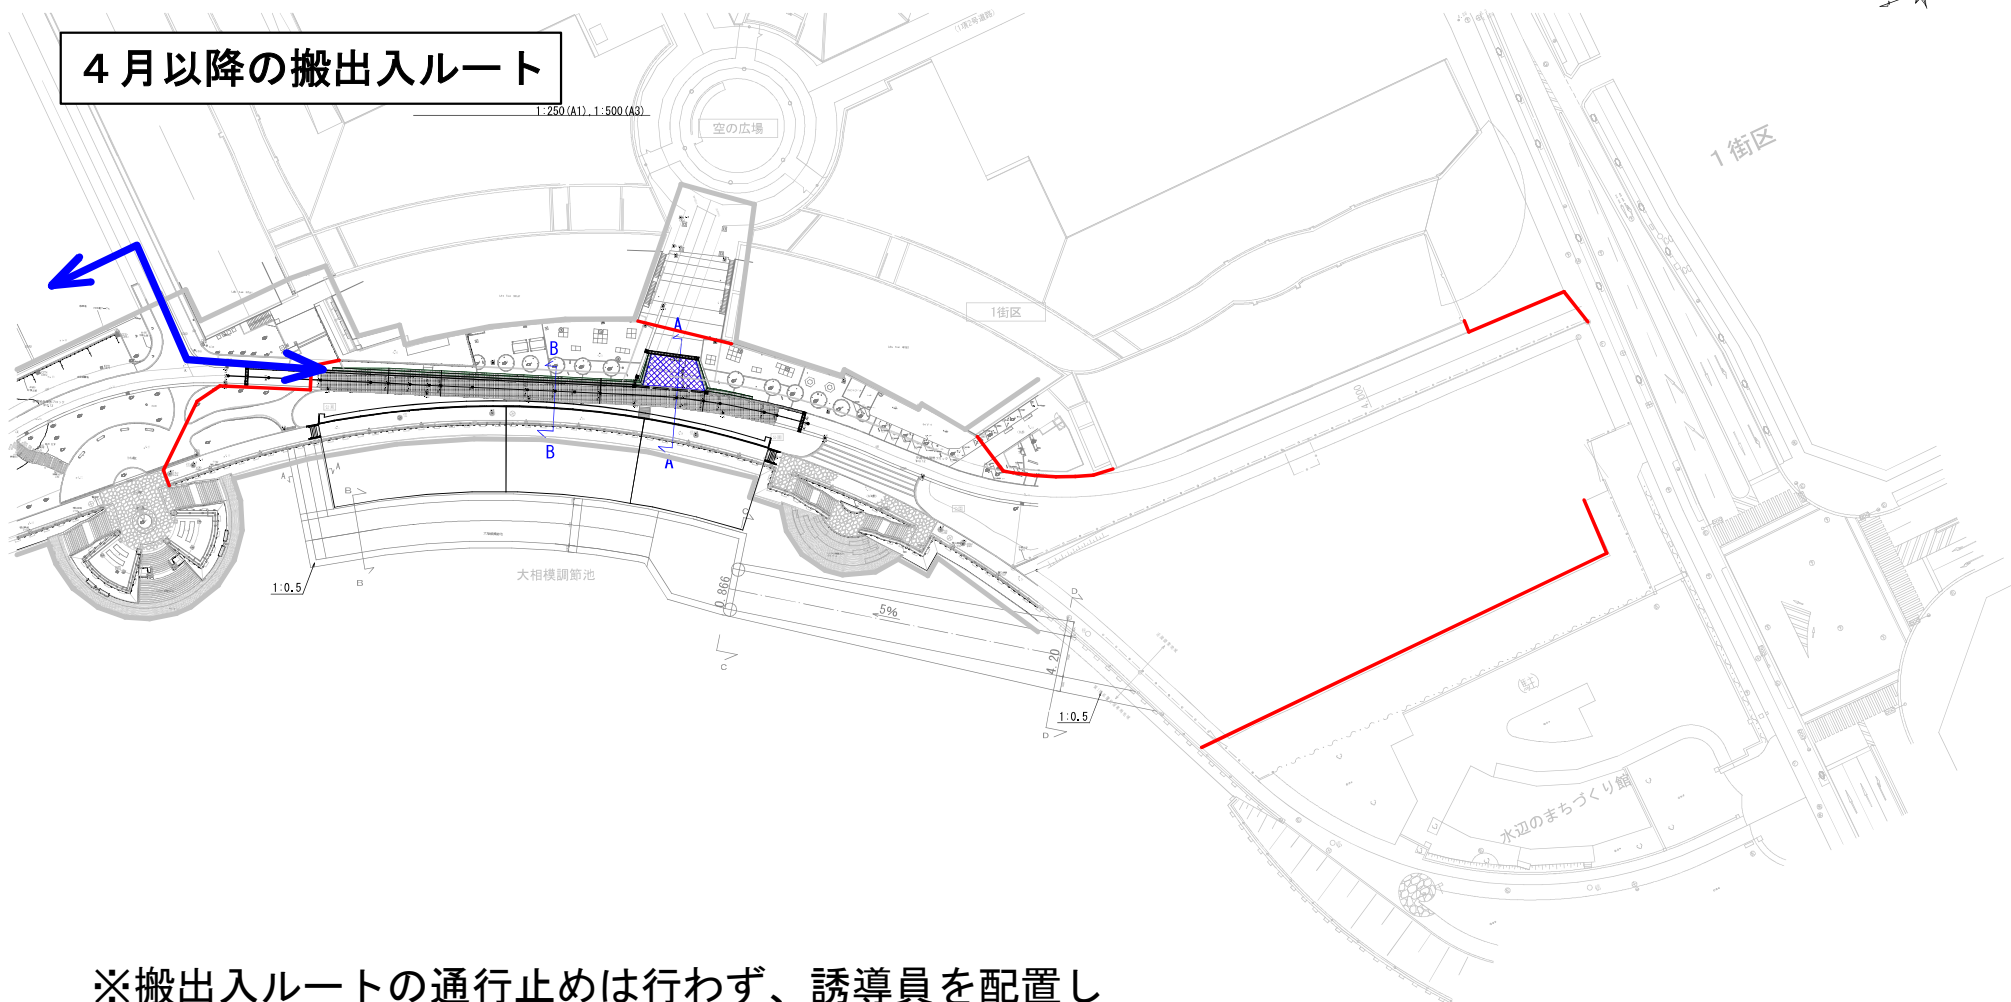

※搬出入ルートの通行止めは行わず、誘導員を配置し
工事車両の通行を都度行います。