


立面図

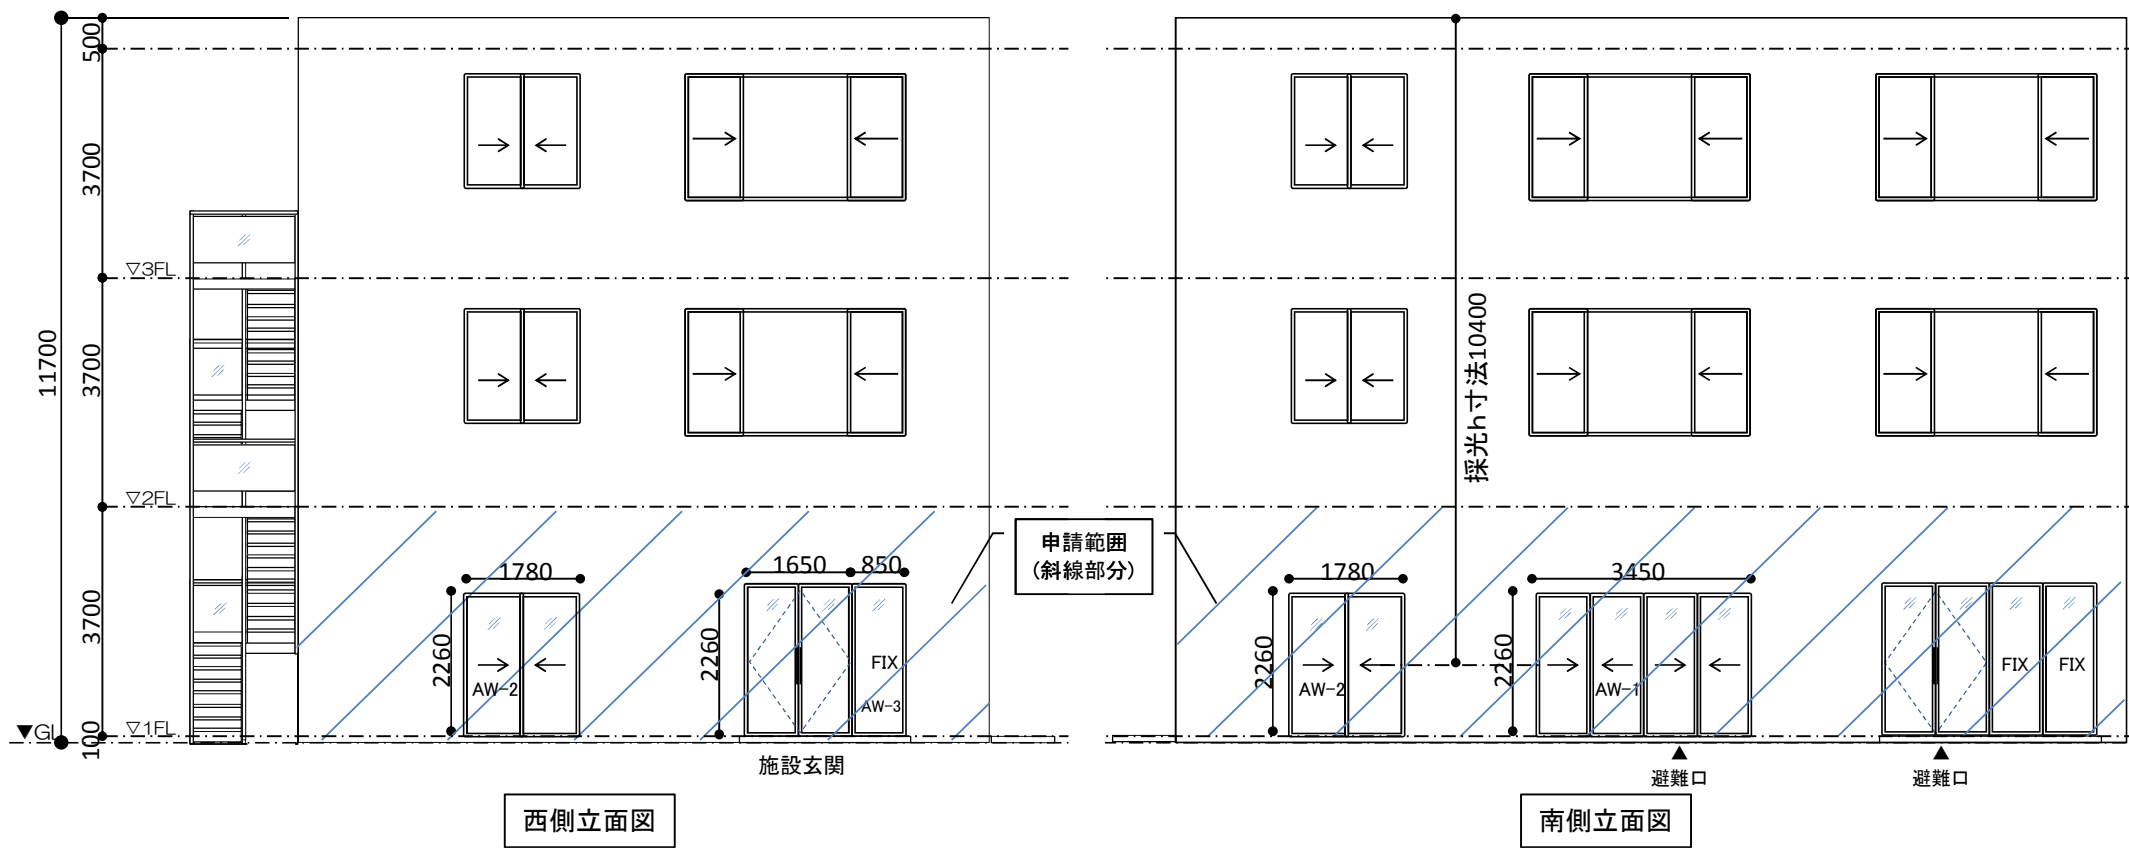

〇〇〇園計画 一級建築士事務所 ××設計 一級建築士：越谷太郎 作図：2018/14/1
 〇〇県知事登録：102345号 資格番号：12345号

立面図に記載すべき事項(用紙の大きさは、A4又はA3)

- ① 保育施設名称、図面名、作成日
- ② 図面を作成した建築士氏名・資格番号、建築士が所属する建築士事務所名・登録番号
- ③ 採光・換気・排煙に有効な開口部の位置、大きさ、採光補正係数算定のH寸法
- ④ 玄関、避難口
- ⑤ 申請範囲が建物の一部である場合は、その申請範囲

参考例は、西側と南側立面図のみだが、原則、東西南北の立面図が必要

※ 既存建物であって、立面図が入手できない場合は、上記③～⑤の内容が確認できる写真又は内部展開図の代用可能