

令和3年度

施設の配置図	縮尺	1/1,000 0 10 20 30 40 m	学校名	蒲生小学校	調査番号	(都道府県)	(市町村)	(学 校)	整理番号
						1 1	2 2 2	1 0 6 8	

- 凡 例
- 建 物
- ⑥ 未とりこわし建物
 - ⑦ 危険建物
 - ⑧ 借用建物
 - ⑨ 一時使用建物
 - ⑩ 屋外教育環境整備整備事業によるもの

【樹木：桜】

当該樹木は、蒲生小学校卒業生の記念樹木である。このため、移設ではなく、挿し木での対応を行う。挿し木は、造園業者に本市より依頼済み。なお、新校建設後、成長した挿し木を移植する（移植先は、別途調整する）。




【樹木：ユズリハ】

当該樹木は、蒲生小学校卒業生の記念樹木である。このため、移設ではなく、挿し木での対応を行う。挿し木は、造園業者に本市より依頼済み。なお、新校建設後、成長した挿し木を移植する（移植先は、別途調整する）。



【樹木について】
 現蒲生小学校舎の解体に伴い現蒲生小学校敷地から一時的に現蒲生第二小敷地へ「挿し木」として移設（本事業外）
 新校舎建設後、敷地内の移設先（設計時協議）に「挿し木」を再移設

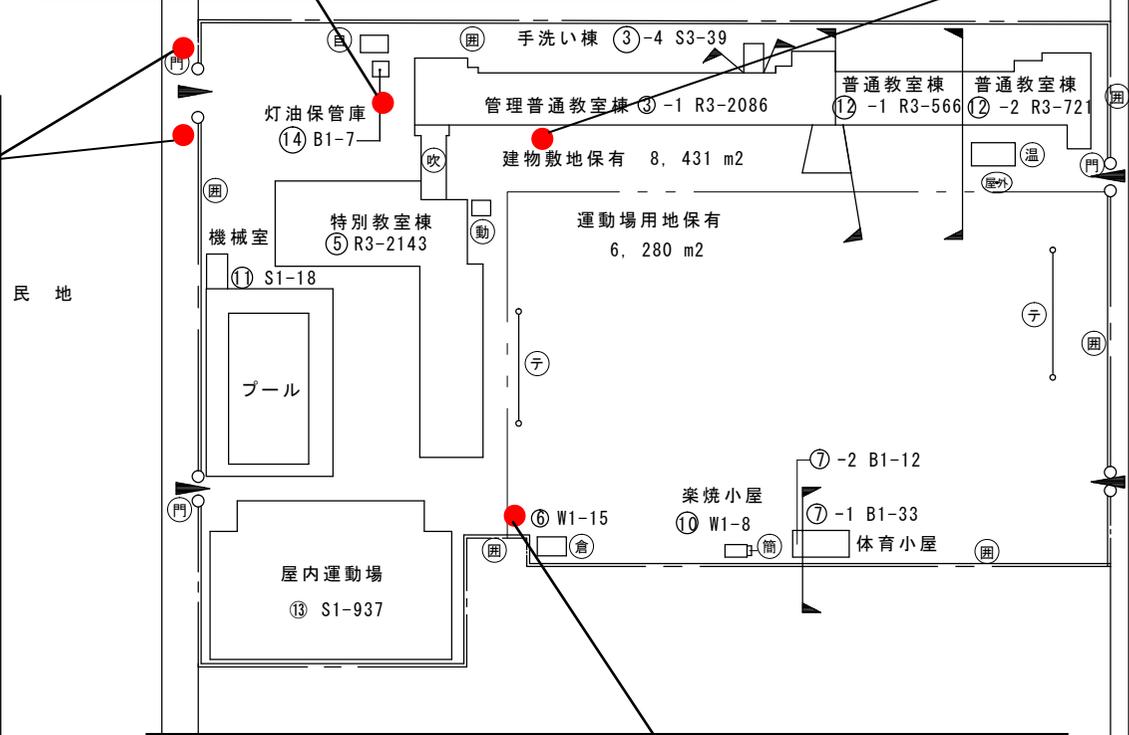


【二宮金次郎像(地面)】

幅 : 110 cm
 奥行 : 111 cm
 高さ : 230 cm

【二宮金次郎像(途中)】

幅 : 37 cm
 奥行 : 37 cm
 高さ : 100 cm

当該石像を移設予定であるが、蒲生第二小の移設場所が未確定（一時的に保管する）。なお、保管は台座から切り離して、保管する方法を検討している。新校建設中に移設場所を決定する。
 * 一時保管場所は現蒲生第二小等を予定している。

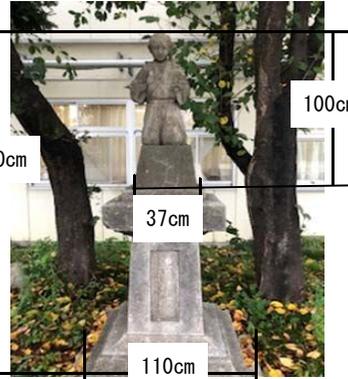

【樹木：柳】

当該樹木は、蒲生小学校の象徴であることから、移設希望があるものである。幹周りも太いことから、移設ではなく、挿し木での対応を行う。挿し木は、造園業者に本市より依頼済み。なお、新校建設後、成長した挿し木を移植する（移植先は、別途調整する）。