



通級指導教室【教室見取り図】 ※部屋を3つに仕切る〈防音設備〉

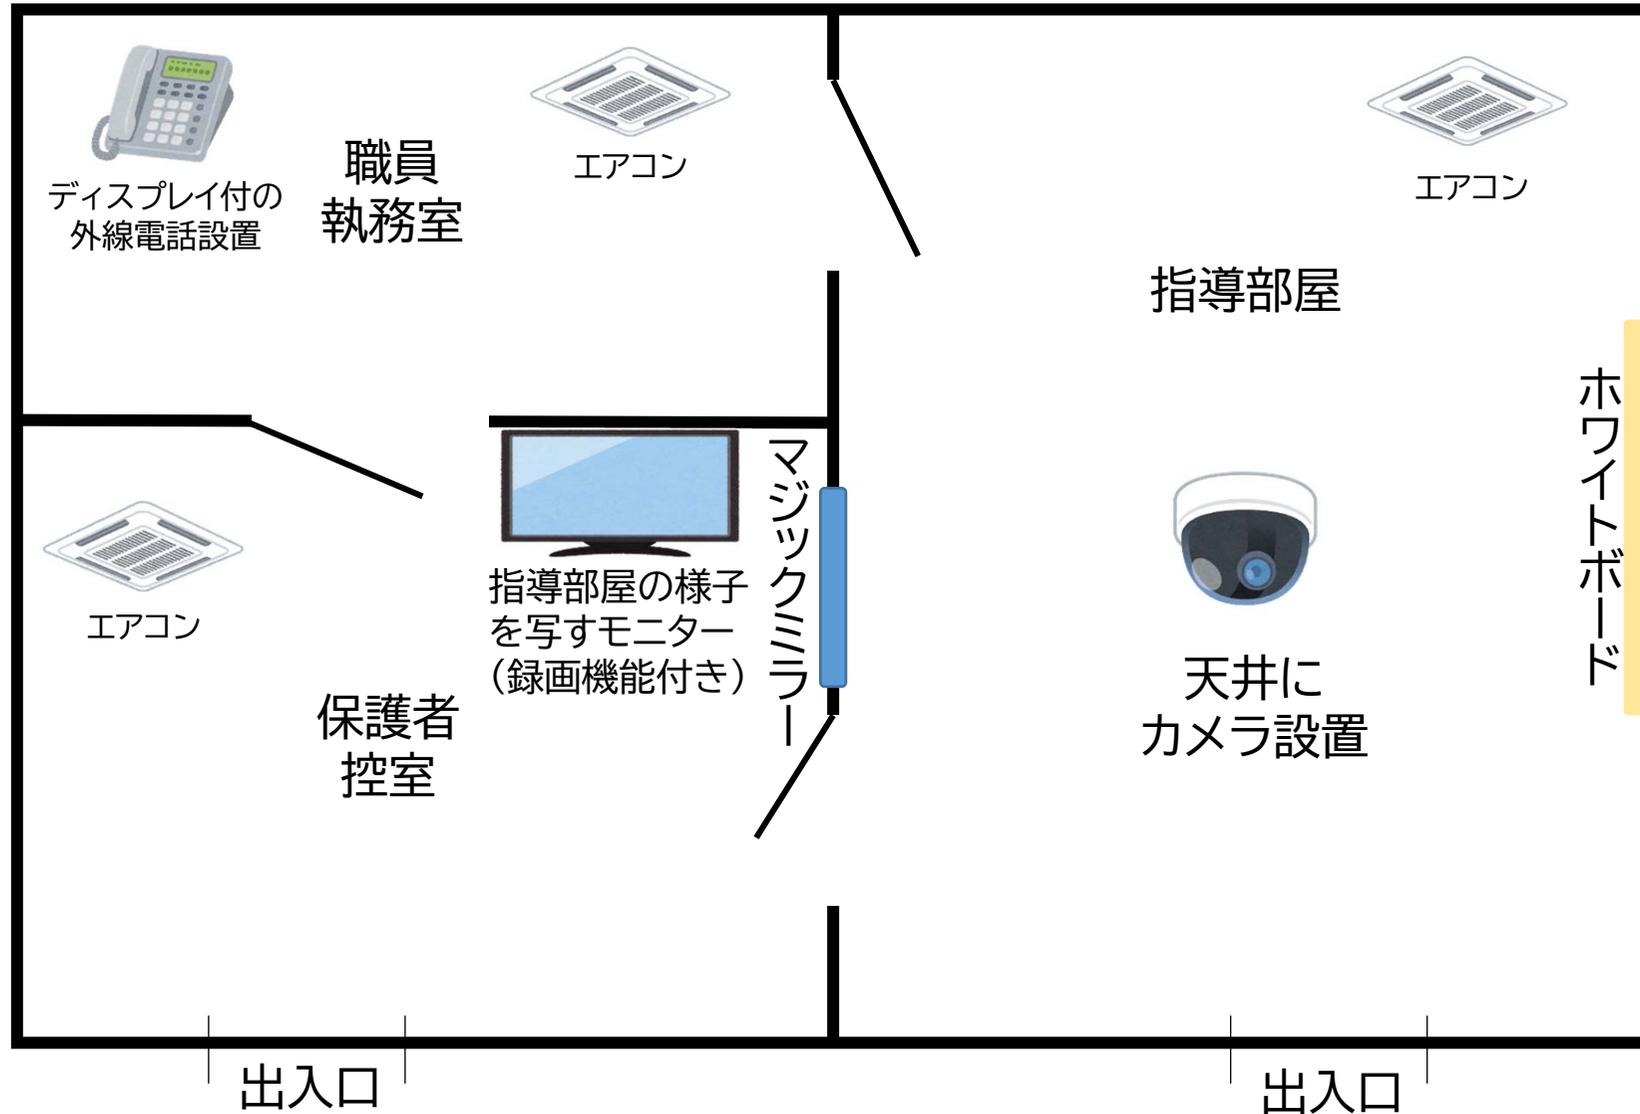

(仮称) 蒲生学園

教育相談室【教室見取り図】 ※保護者相談部屋を**防音設備**で仕切る(ドア2つ)  
※小中合同で使用することを想定して、可動式の間仕切り設置

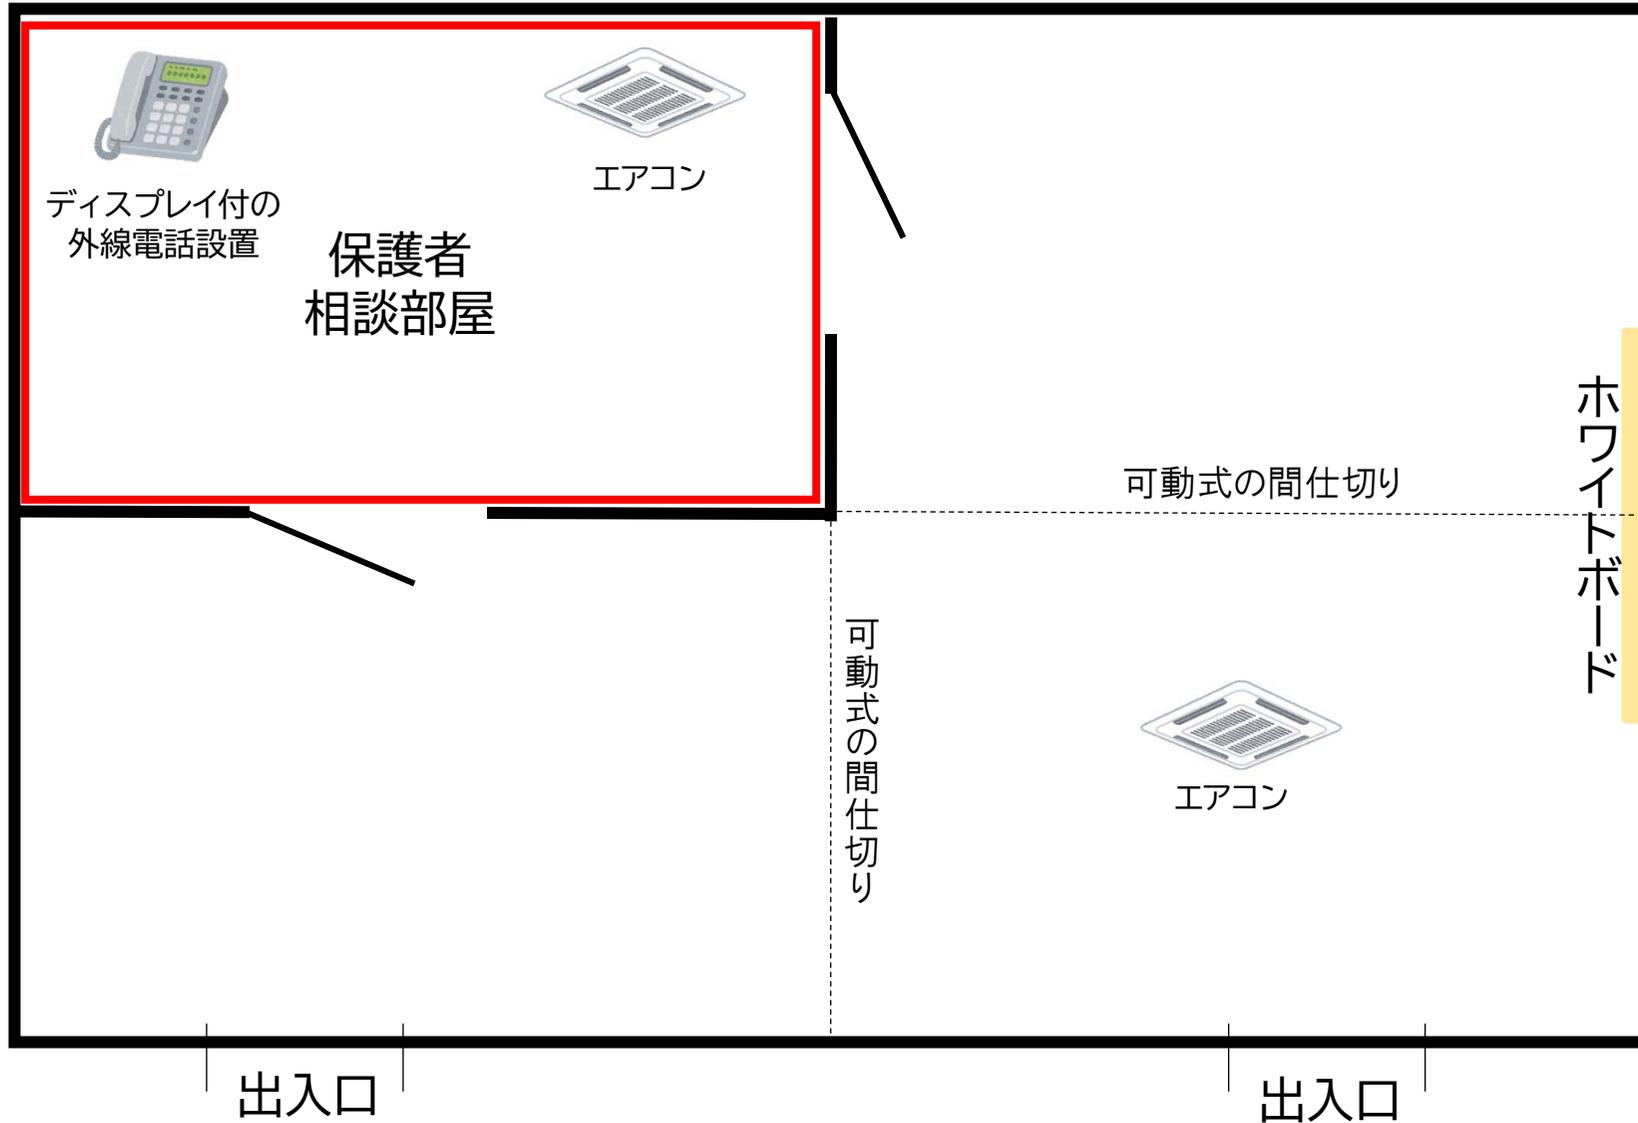

教育相談室【教室見取り図】 ※部屋を2つに仕切る〈防音設備〉

