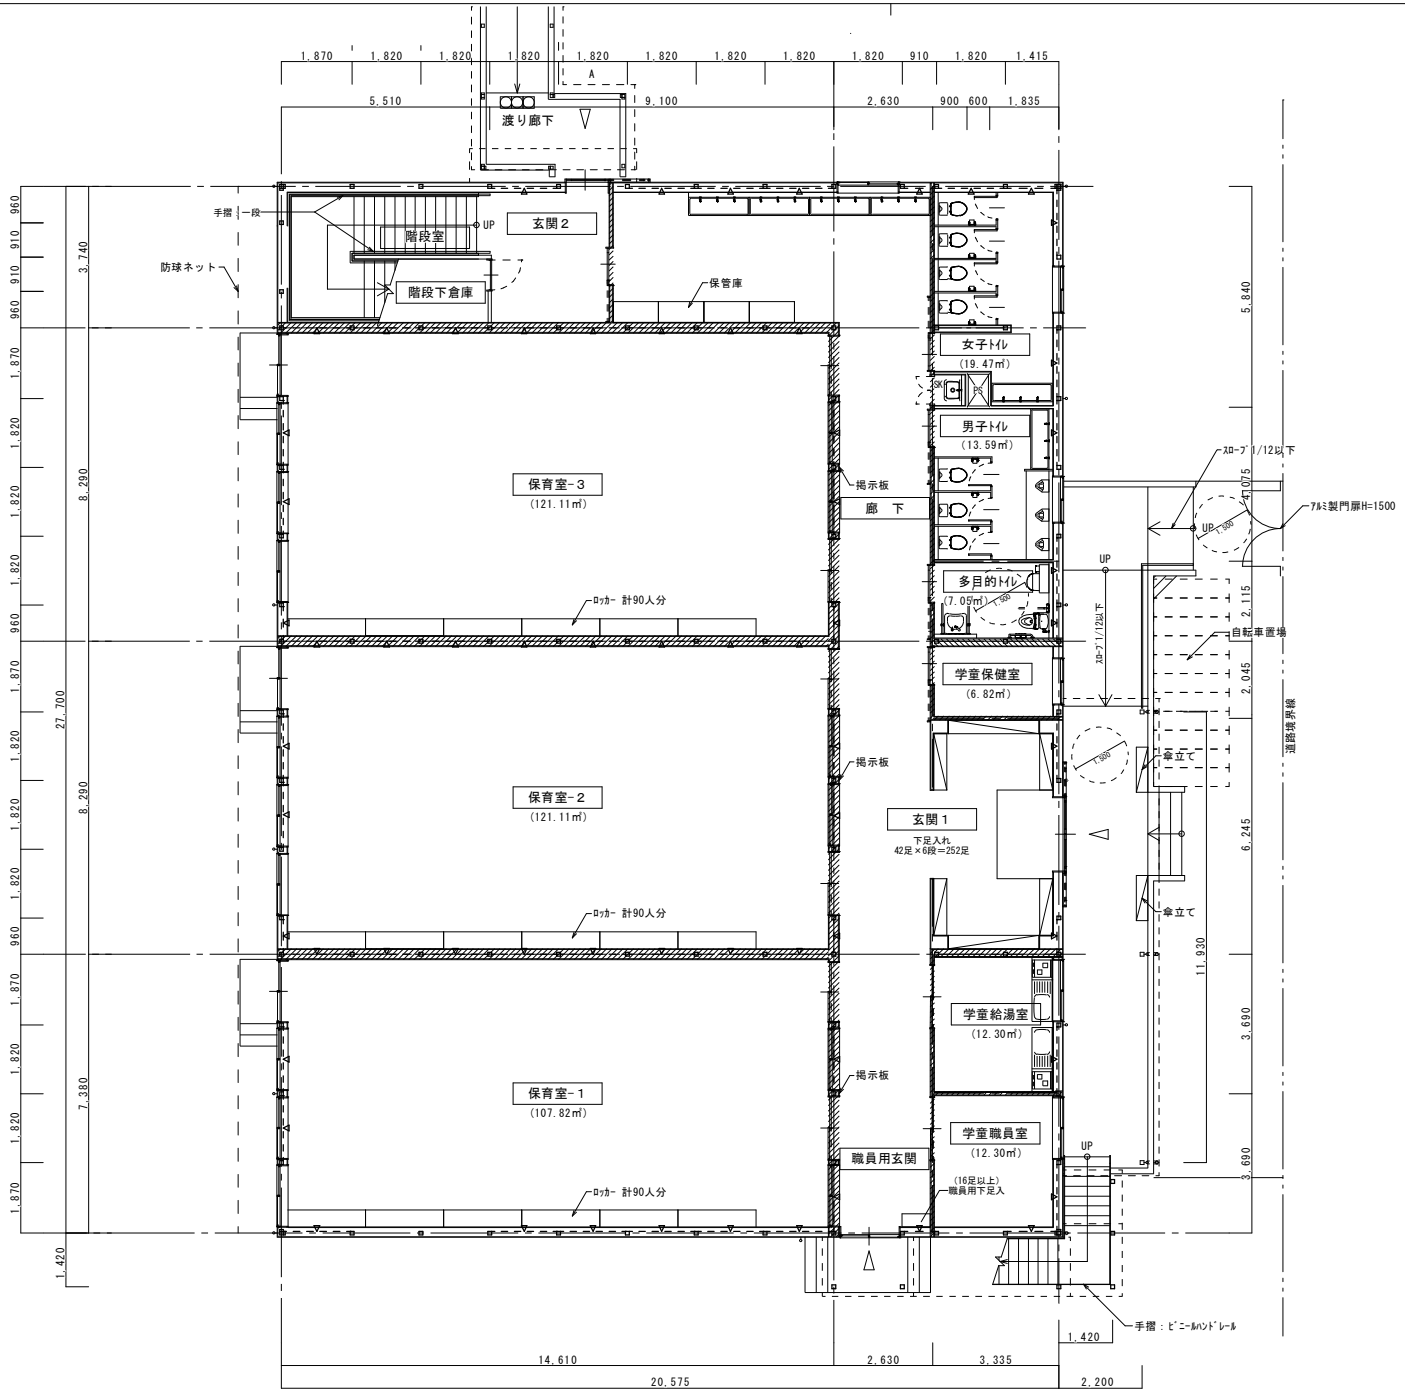

凡 例	
―△―	耐力ブレース（計画）
♀	竪樋 75φ

建築面積	597.66 m2 (180.8坪)
１階床面積	569.93 m2 (172.4坪)
２階床面積	569.93 m2 (172.4坪)
延べ面積	1,139.86 m2 (344.8坪)

年月日	工事名称	図面番号
2023.02.	越谷市立川柳小学校第３仮設教室 賃貸借	A-05
縮 尺 S：1/100	図面名称 １階平面図	