


境界確定図

S = 1/100

[記入例]

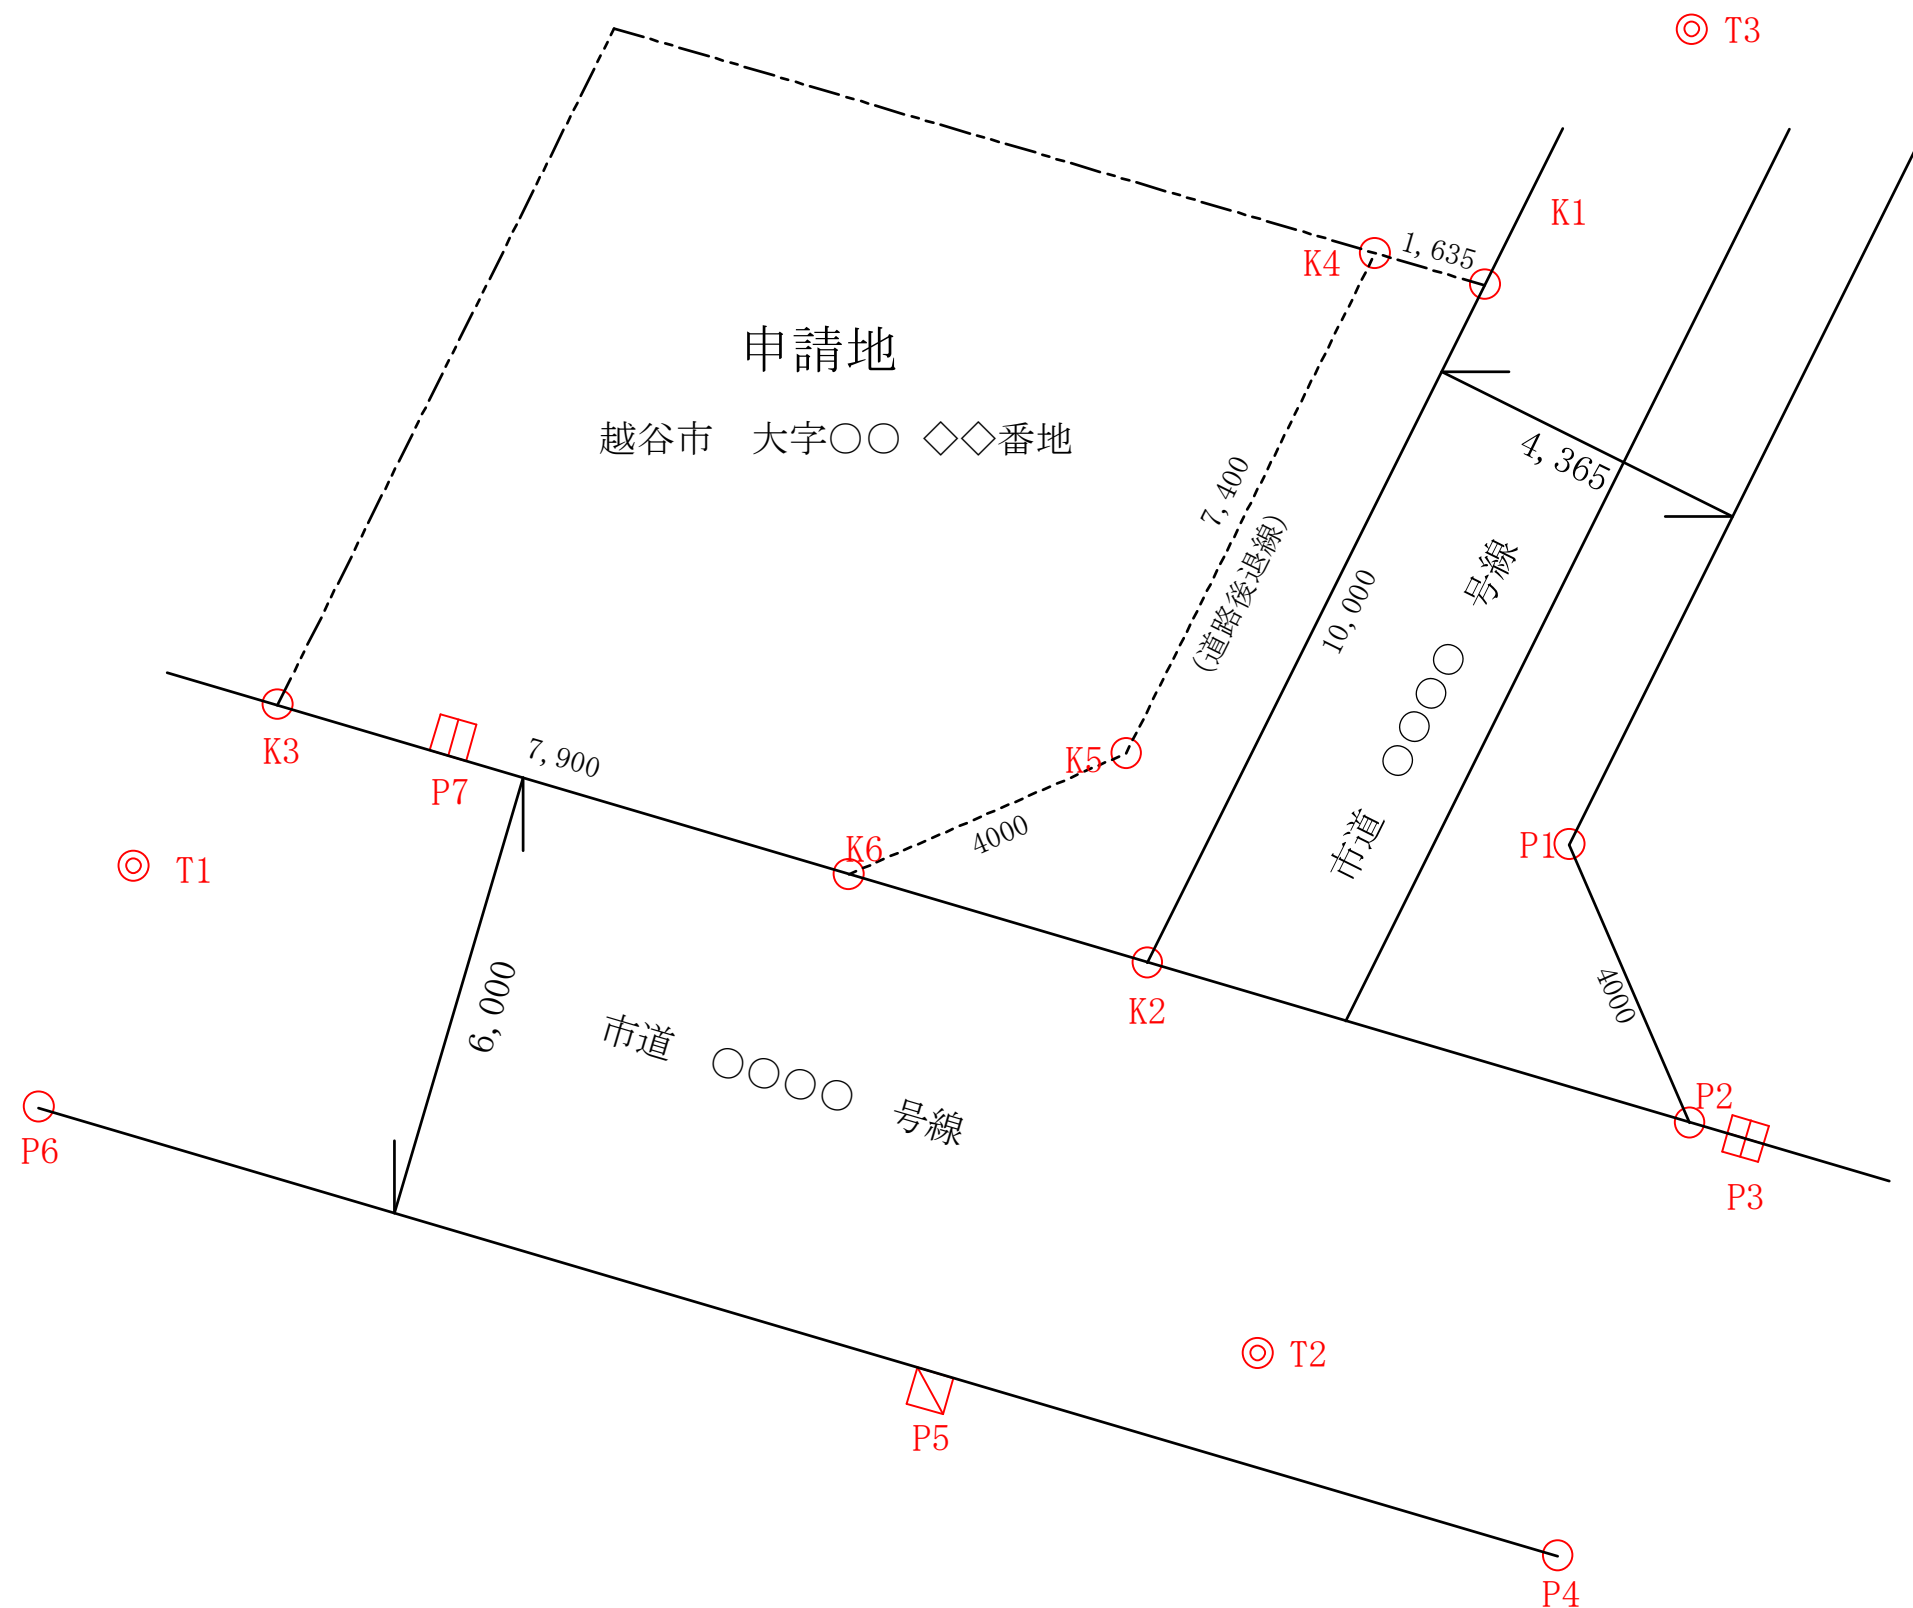

任意座標系

点名	X座標	Y座標	凡例
T1	-10000.000	-6000.000	トラバース錐
T2	-00000.000	-0000.000	トラバース錐
T3	-00000.000	-0000.000	トラバース錐
K1	-00000.000	-0000.000	コンクリート杭
K2	-00000.000	-0000.000	金属標
K3	-00000.000	-0000.000	金属標
K4	-00000.000	-0000.000	金属標
K5	-00000.000	-0000.000	金属標
K6	-00000.000	-0000.000	金属標
P1	-00000.000	-0000.000	金属標
P2	-00000.000	-0000.000	金属標
P3	-00000.000	-0000.000	コンクリート杭
P4	-00000.000	-0000.000	コンクリート杭
P5	-00000.000	-0000.000	コンクリート杭
P6	-00000.000	-0000.000	コンクリート杭
P7	-00000.000	-0000.000	コンクリート杭

申請地	越谷市 大字〇〇 〇〇番地
作成者	〇〇測量設計事務所
事務所	越谷市〇〇町丁目 △▽番地
	土地家屋調査士 越谷 太郎
	電話 048-962-〇〇〇〇
作成日	平成 年 月 日