

記入例

公共下水道工事施工承認申請書

令和〇〇年〇〇月〇〇日

公共下水道管理者 越谷市長 宛

申請者 住 所 申請者現住所を記入
氏 名 申請者名を記入 印
電 話 〇〇〇 (〇〇〇) 〇〇〇〇

公共下水道の施設に関する工事等について、下水道法第16条に規定する承認を受けた
いので下記のとおり申請します。

記

施 工 場 所	越谷市〇〇〇町〇丁目〇〇番地	
目 的	専用住宅（宅地分譲 8区画8戸）	■本管布設 ■取付管布設 □公共枿交換 □その他
工 事 の 概 要	本管布設 VU φ200 33.3m 0号人孔 2箇所 公共枿（VU φ30mm）8箇所 取付管（VU φ150mm）8箇所	
工 事 期 間	令和〇〇年〇〇月〇〇日 ～ 令和〇〇年〇〇月〇〇日	
施 工 業 者	住 所 施工業者現住所を記入 電話 〇〇〇 (〇〇〇) 〇〇〇〇 名 称 施工業者名を記入 印 工事責任者氏名 〇〇 〇〇	
添 付 図 書	案内図、平面図、縦断面図、標準断面図、道路組成図、構造図、 使用材料一覧、工事施工計画書、迂回路図、開発行為許可書の写し、 公図、承諾書、その他市長が必要と認める書類	
備 考		

※ 2部提出すること

上記の申請に基づき、別添のとおり条件を附して承認してよろしいでしょうか。

課 長	調整幹	副課長	主 幹	主 査	担 当	合 議	承認番号	
							起 案 日	
							決 裁 日	
調査内容								

案内図




元荒川


申請場所



縮尺 1 : 2500

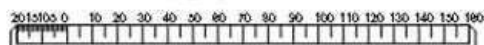

平 面 图

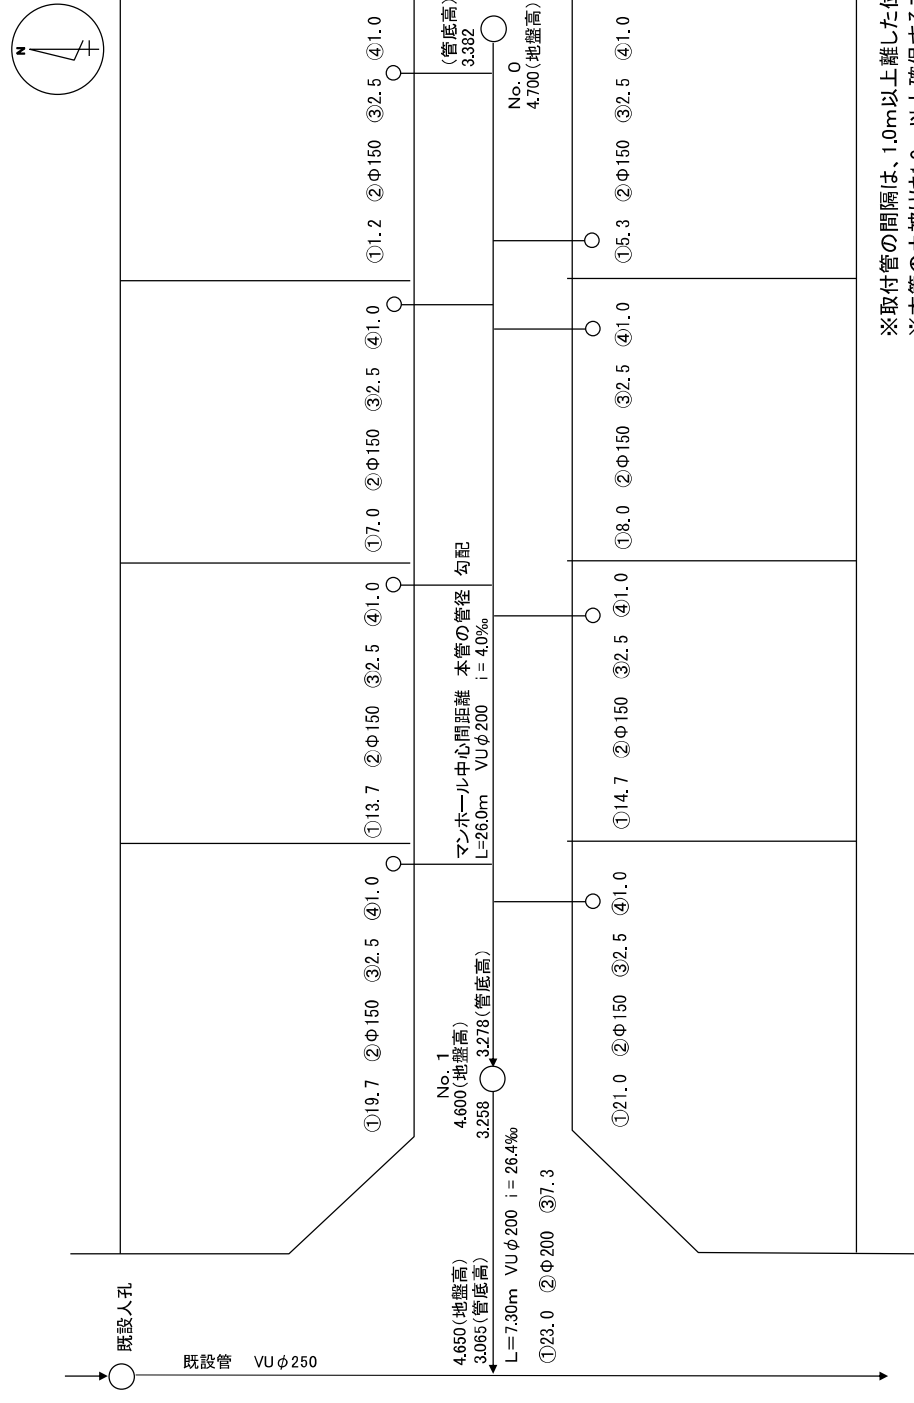


①上流人孔からの距離 (m)
②管径 (mm)
③本管から公共ますまでの距離 (m)
④公共ますの深さ (m)

※取付管の間隔は、1.0m以上離れた位置とする
※本管の土被りは1.0m以上確保すること
※公共樹の深さは1.0mを標準とする


工事名	下水道管布設工事
工事場所	越谷市〇〇地内
施工業者	〇〇〇〇

縦断面図（参考）


注意点：下水道台帳のマンホール高を使用し、計画地盤高を設定すること。

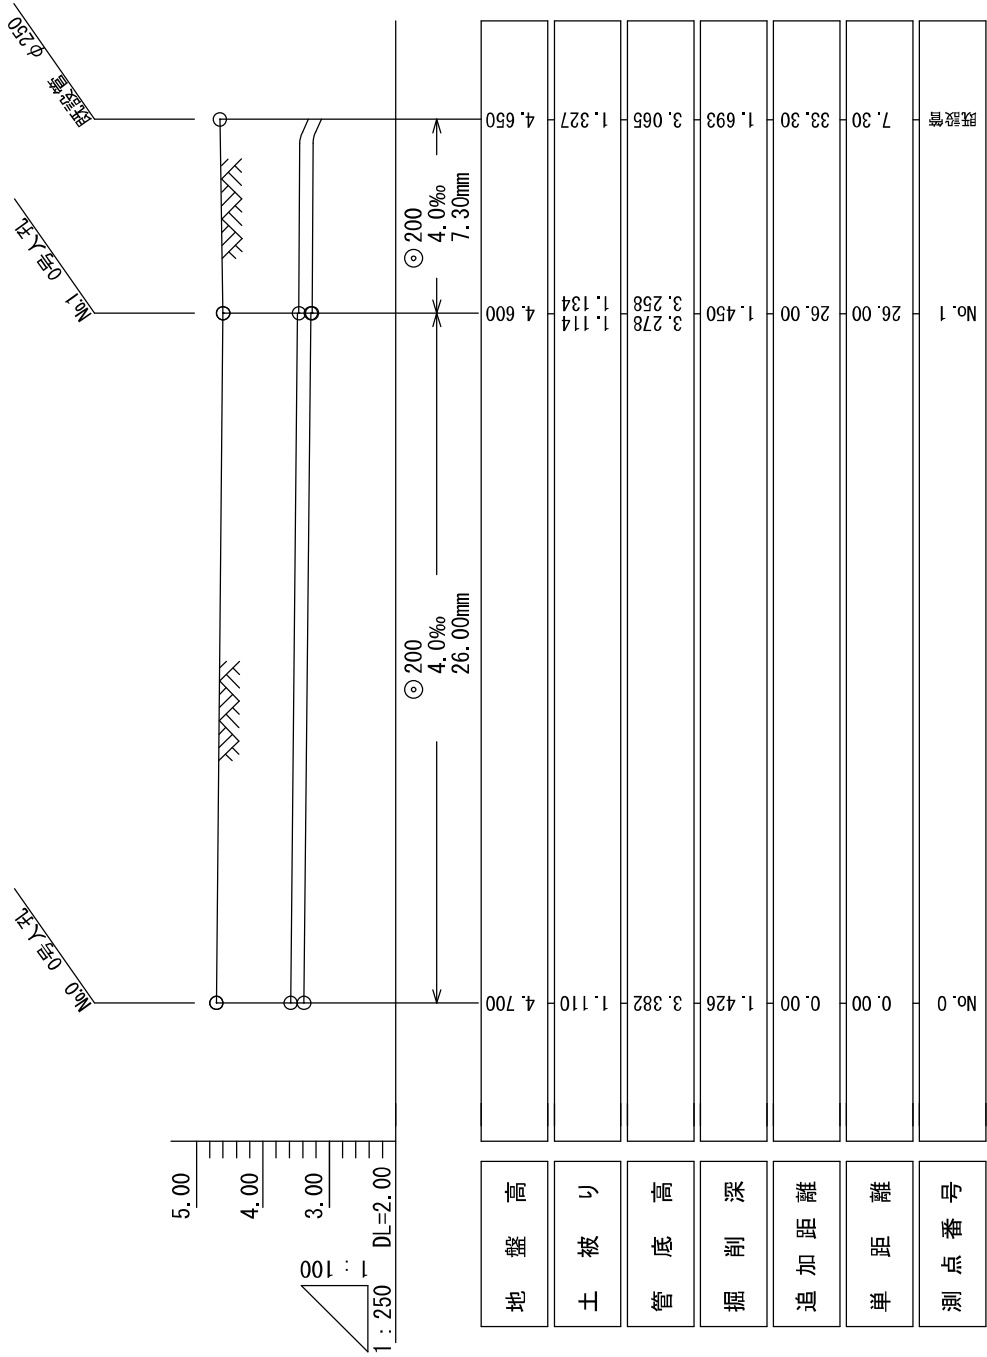

標準断面図（参考）

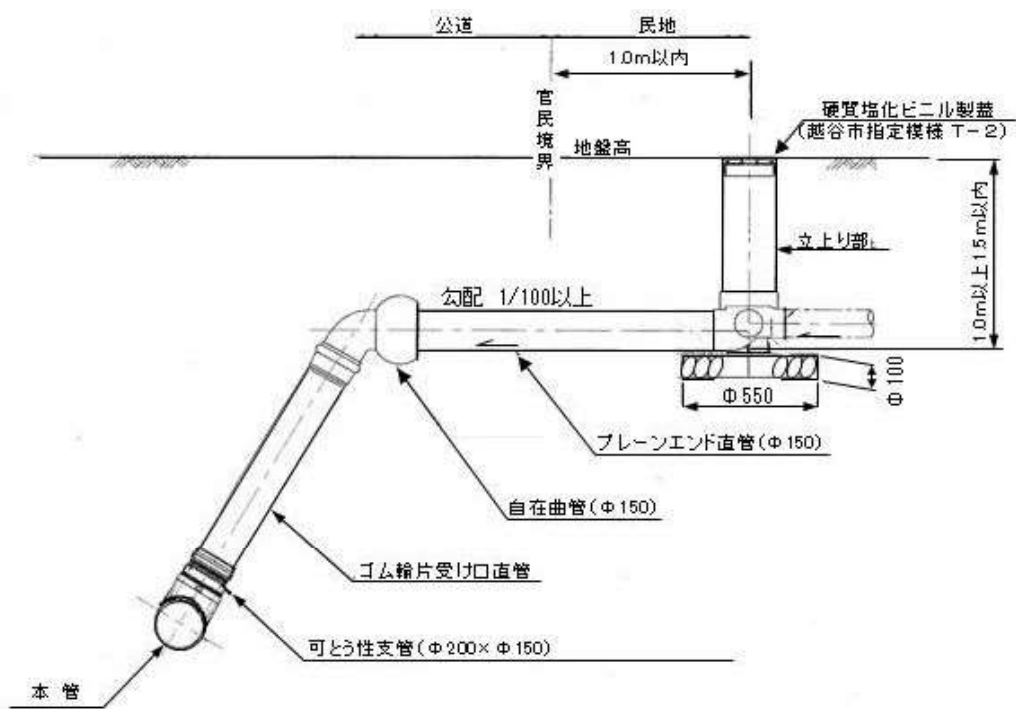


道路組成図（参考）

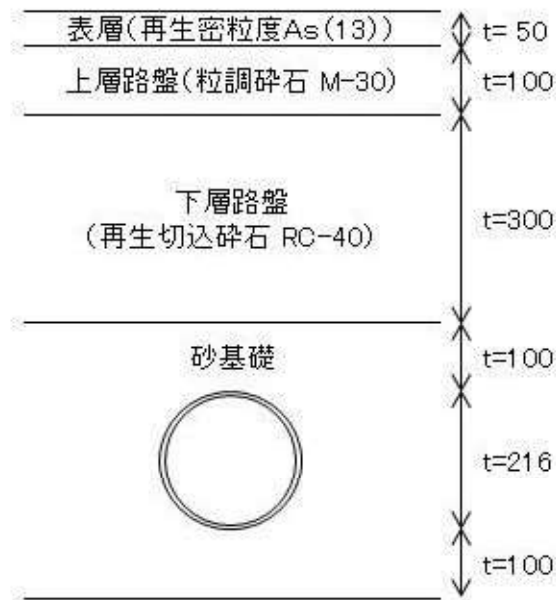


構造図 (参考)

0号人孔

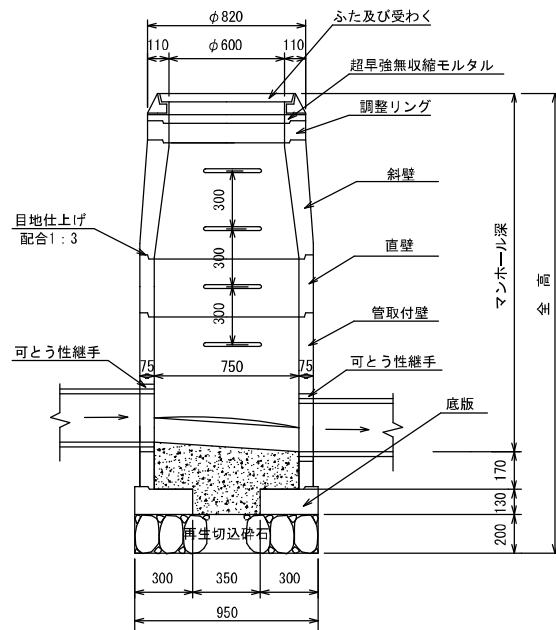

マンホール蓋

車道用 T-25
(耐スリップ蓋)

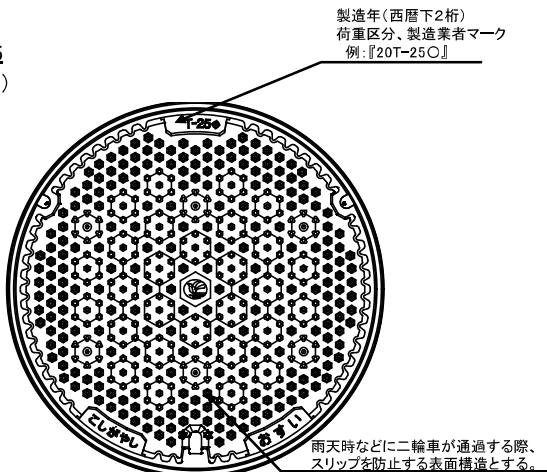

歩道用 T-14
(シラコバトデザイン蓋)



公共樹蓋
(シラコバトデザイン蓋)



使用材料一覧

住 所
氏 名
施工者

(公共柵・ふた)	規格		インバート型	製造メーカー
	受口－差口	柵口径		
最終柵	φ 100－φ 150	φ 300	横型 45° 三方向合流	〇〇〇〇(株)
越谷市型ふた	－	φ 300	－	〇〇〇〇(株)

製品名	規格	製造メーカー
可とう支管	φ 200 - φ 150	〇〇〇〇(株)
塩ビ管、接手、曲管	φ 150	〇〇〇〇(株)
塩化ビニール管	ゴム輪 φ 200	〇〇〇〇(株)
可とう継手	φ 200	〇〇〇〇(株)
人孔蓋	T-25 耐スリップ	〇〇〇〇(株)
無収縮モルタル		〇〇〇〇(株)
調整リング	H100	〇〇〇〇(株)
直壁	0 号 H300	〇〇〇〇(株)
斜壁	0 号 H450	〇〇〇〇(株)
管取付壁	0 号 H600	〇〇〇〇(株)
底板	0 号人孔用	〇〇〇〇(株)

<注意点>

- ※ 調整リングは、1 基につき 1 個する。また、高さは H100 又は H150 とする。
- ※ 斜壁は、H450 以上の製品を使用すること。

施工計画書（参考）

