



越谷都市計画事業鷺高土地区画整理事業 換地図

縮尺 1:500

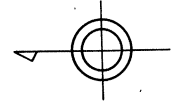

花 田 二 丁 目

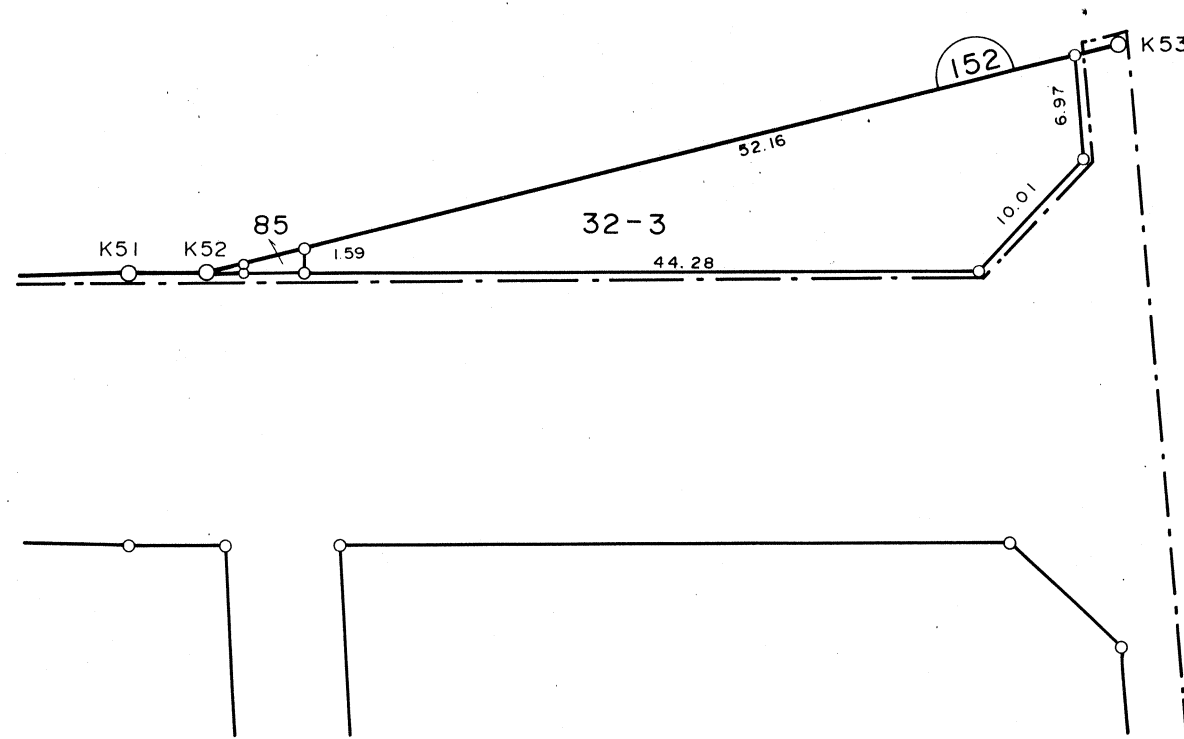

凡 例	
— · — · — ·	町 名 界
12-3	新 地 番
⊗ 30.00 ⊗ ⊗ 30.00 ⊗	換地外周寸法(m)
13	街区番号(仮換地時)

印があなたの換地です。

越
谷
市