



越谷都市計画事業 東越谷土地区画整理事業 換地図 縮尺500分の1

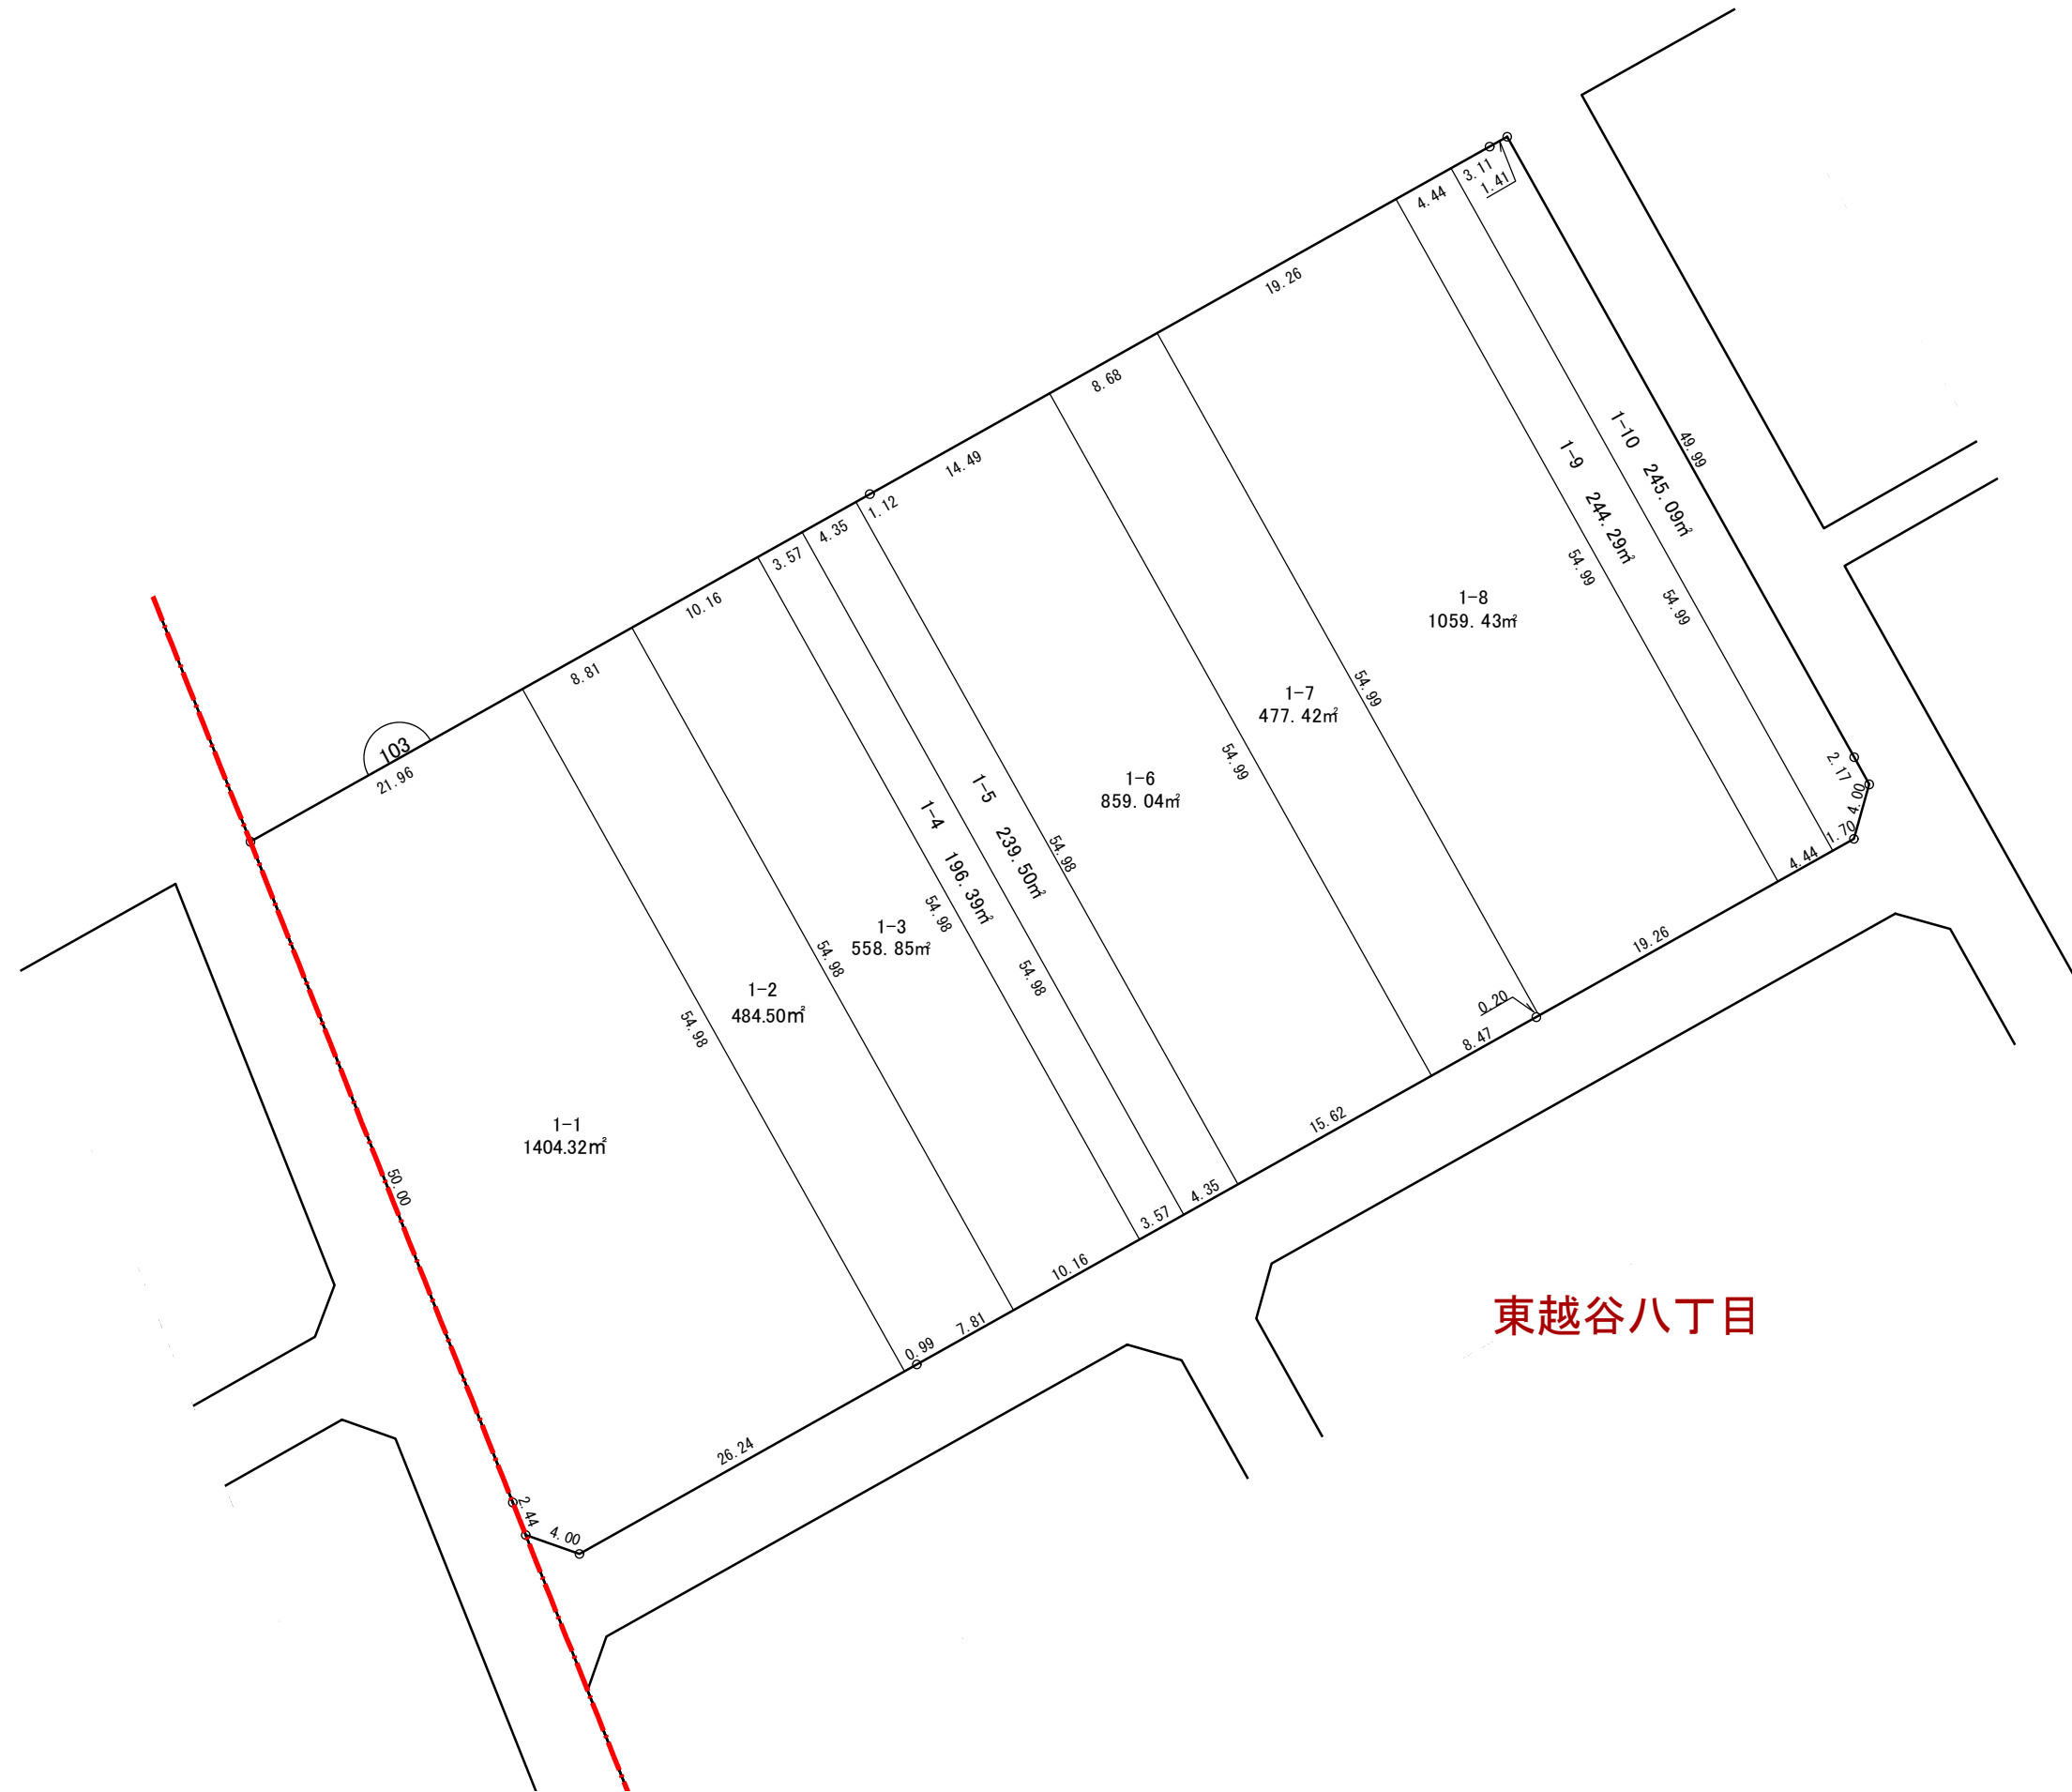


東越谷八丁目

凡 例	
	街 区 番 号
123-4	換地処分後の地番
	換地外周寸法 (m)
	町 又 は 字 界
	あ な た の 換 地

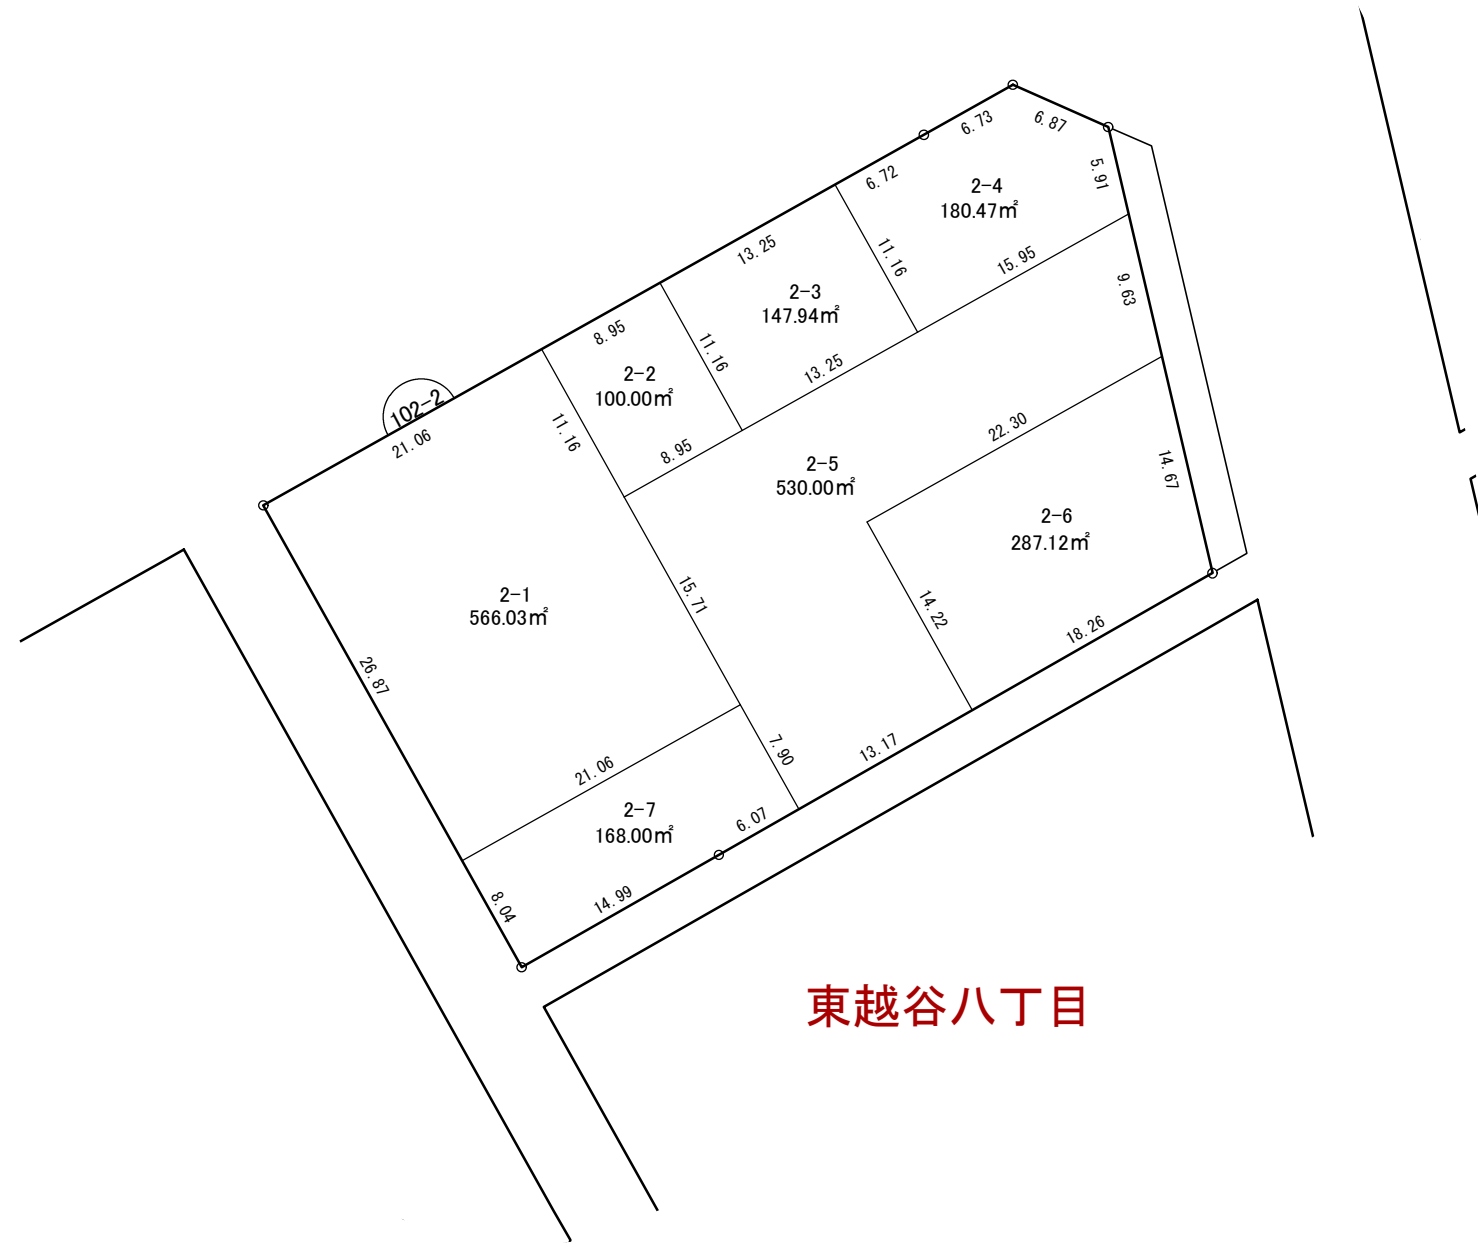

東越谷八丁目


凡 例	
	街 区 番 号
123-4	換地処分後の地番
	換地外周寸法 (m)
	町 又 は 字 界
	あ な た の 換 地

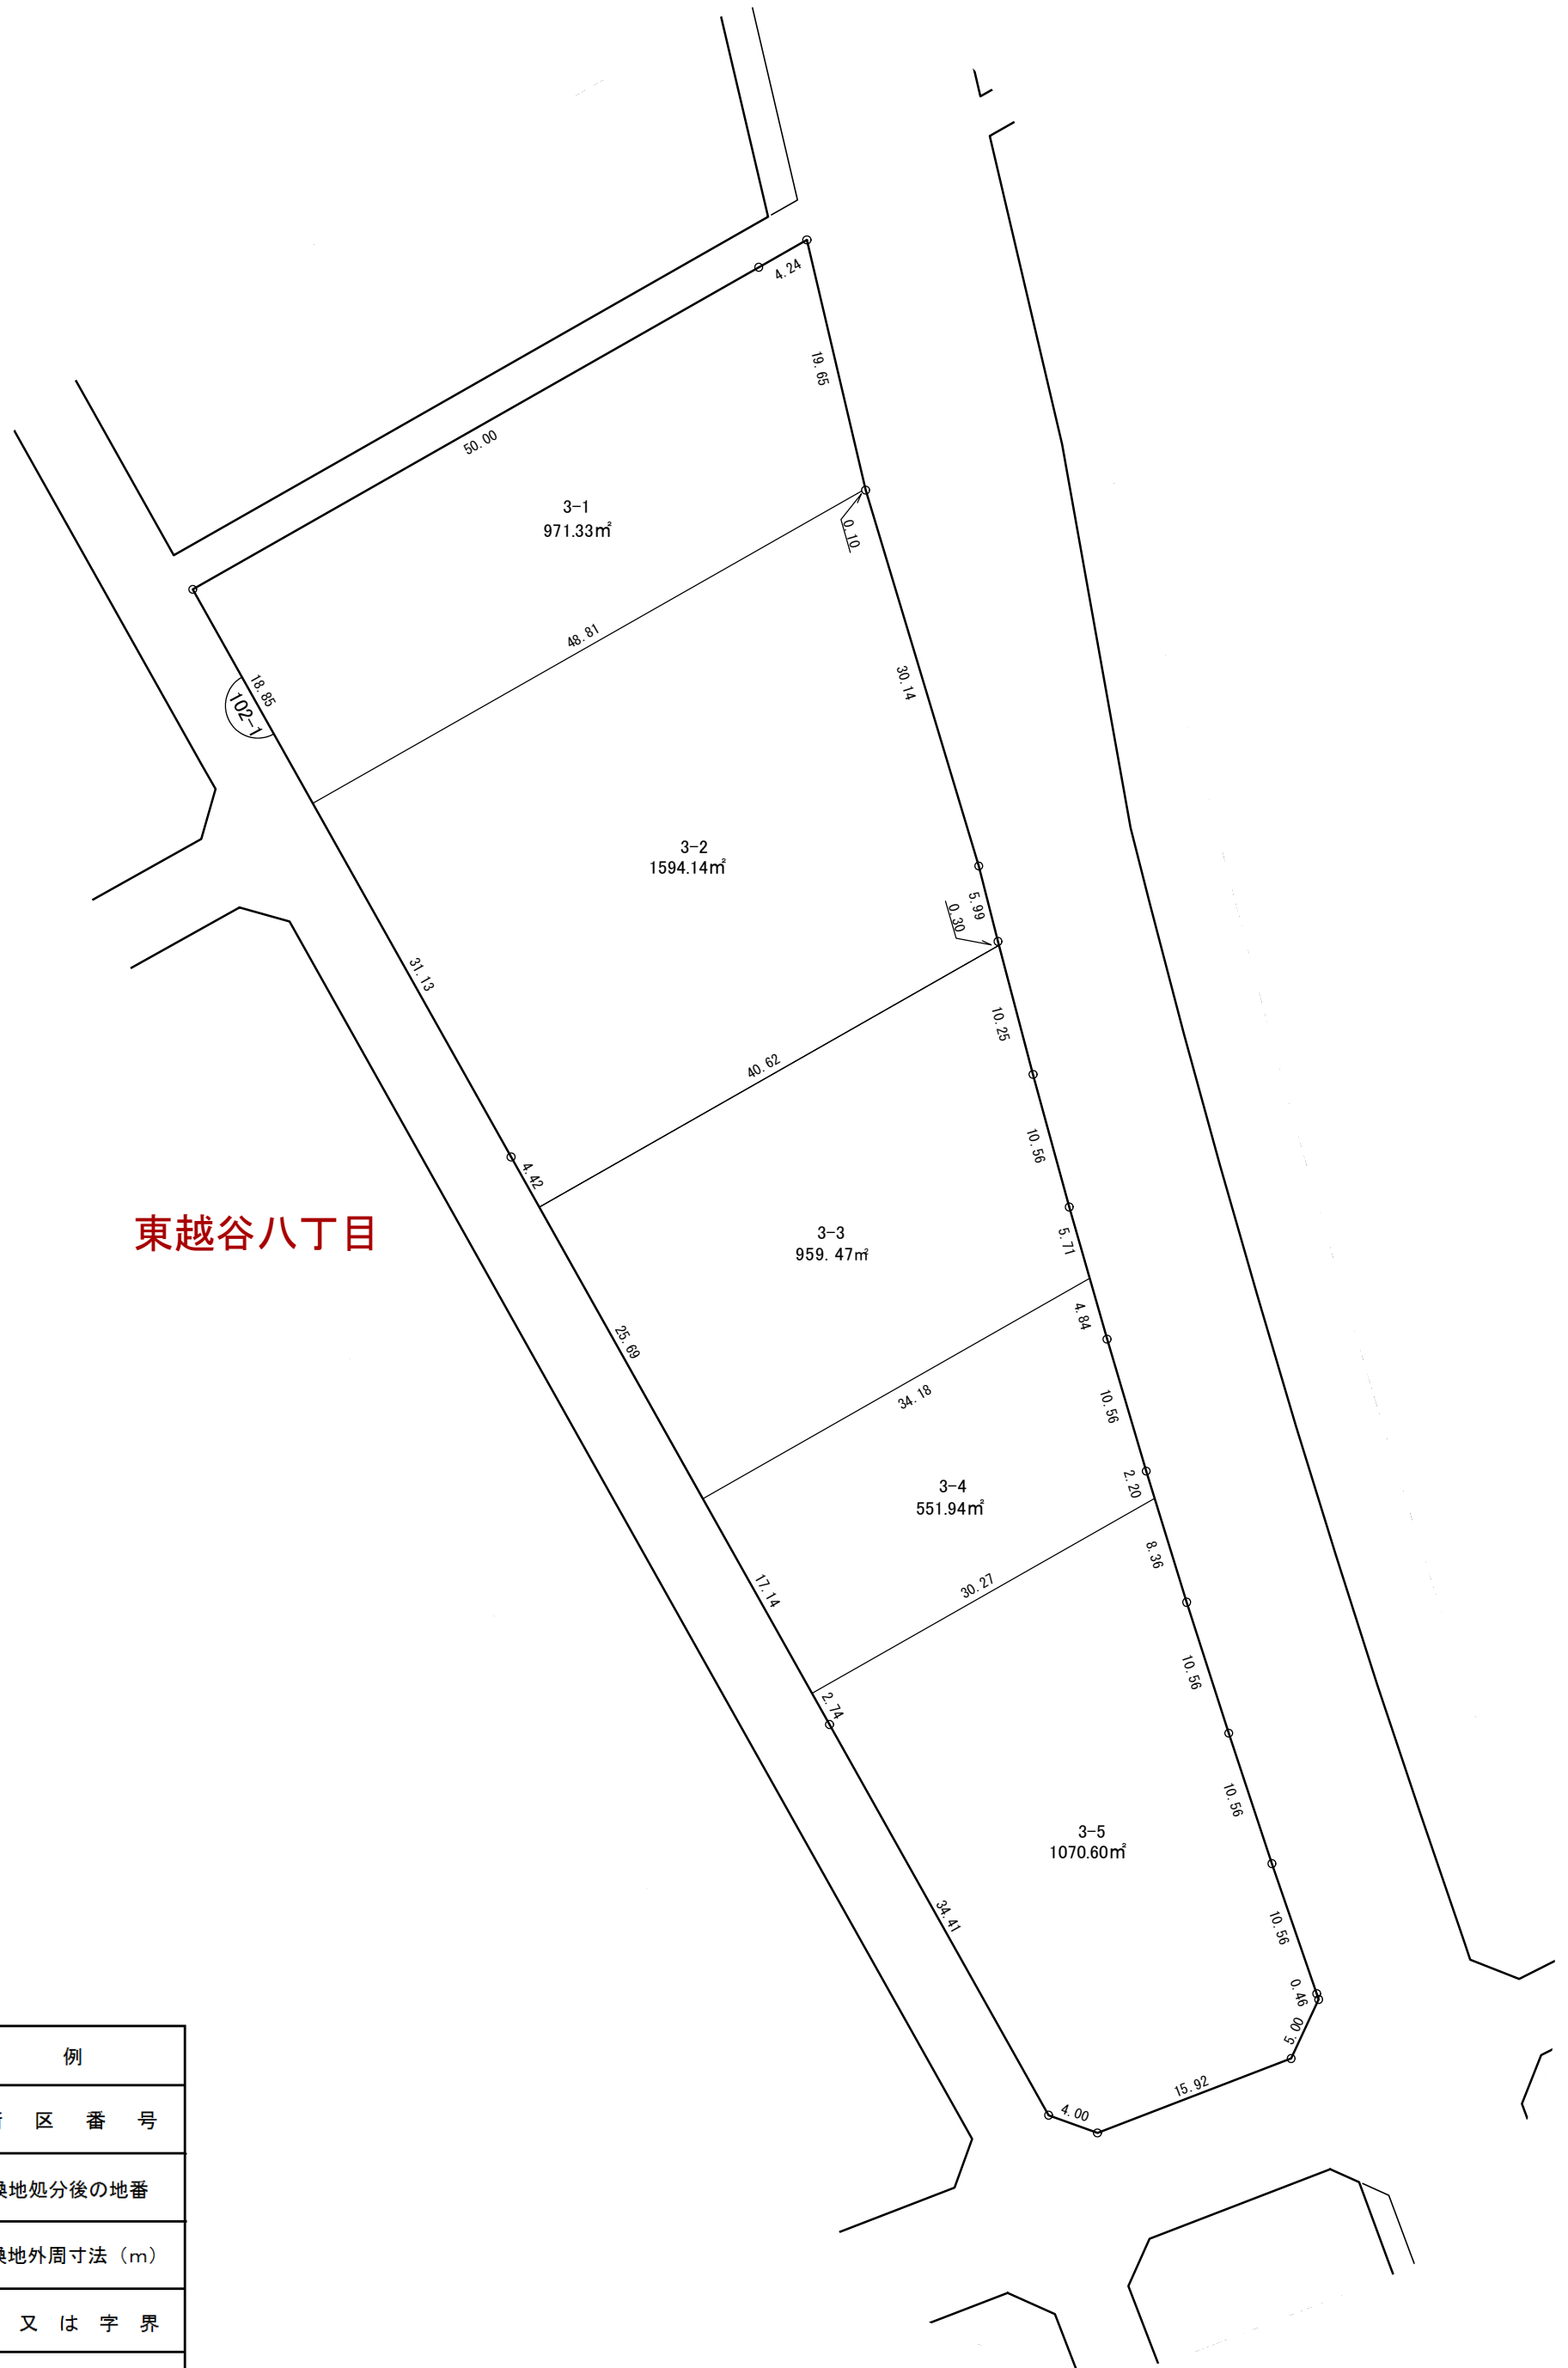

東越谷八丁目

凡 例	
	街 区 番 号
123-4	換地処分後の地番
	換地外周寸法 (m)
	町 又 は 字 界
	あなたの換地

越谷都市計画事業 東越谷土地区画整理事業 換地図 縮尺500分の1

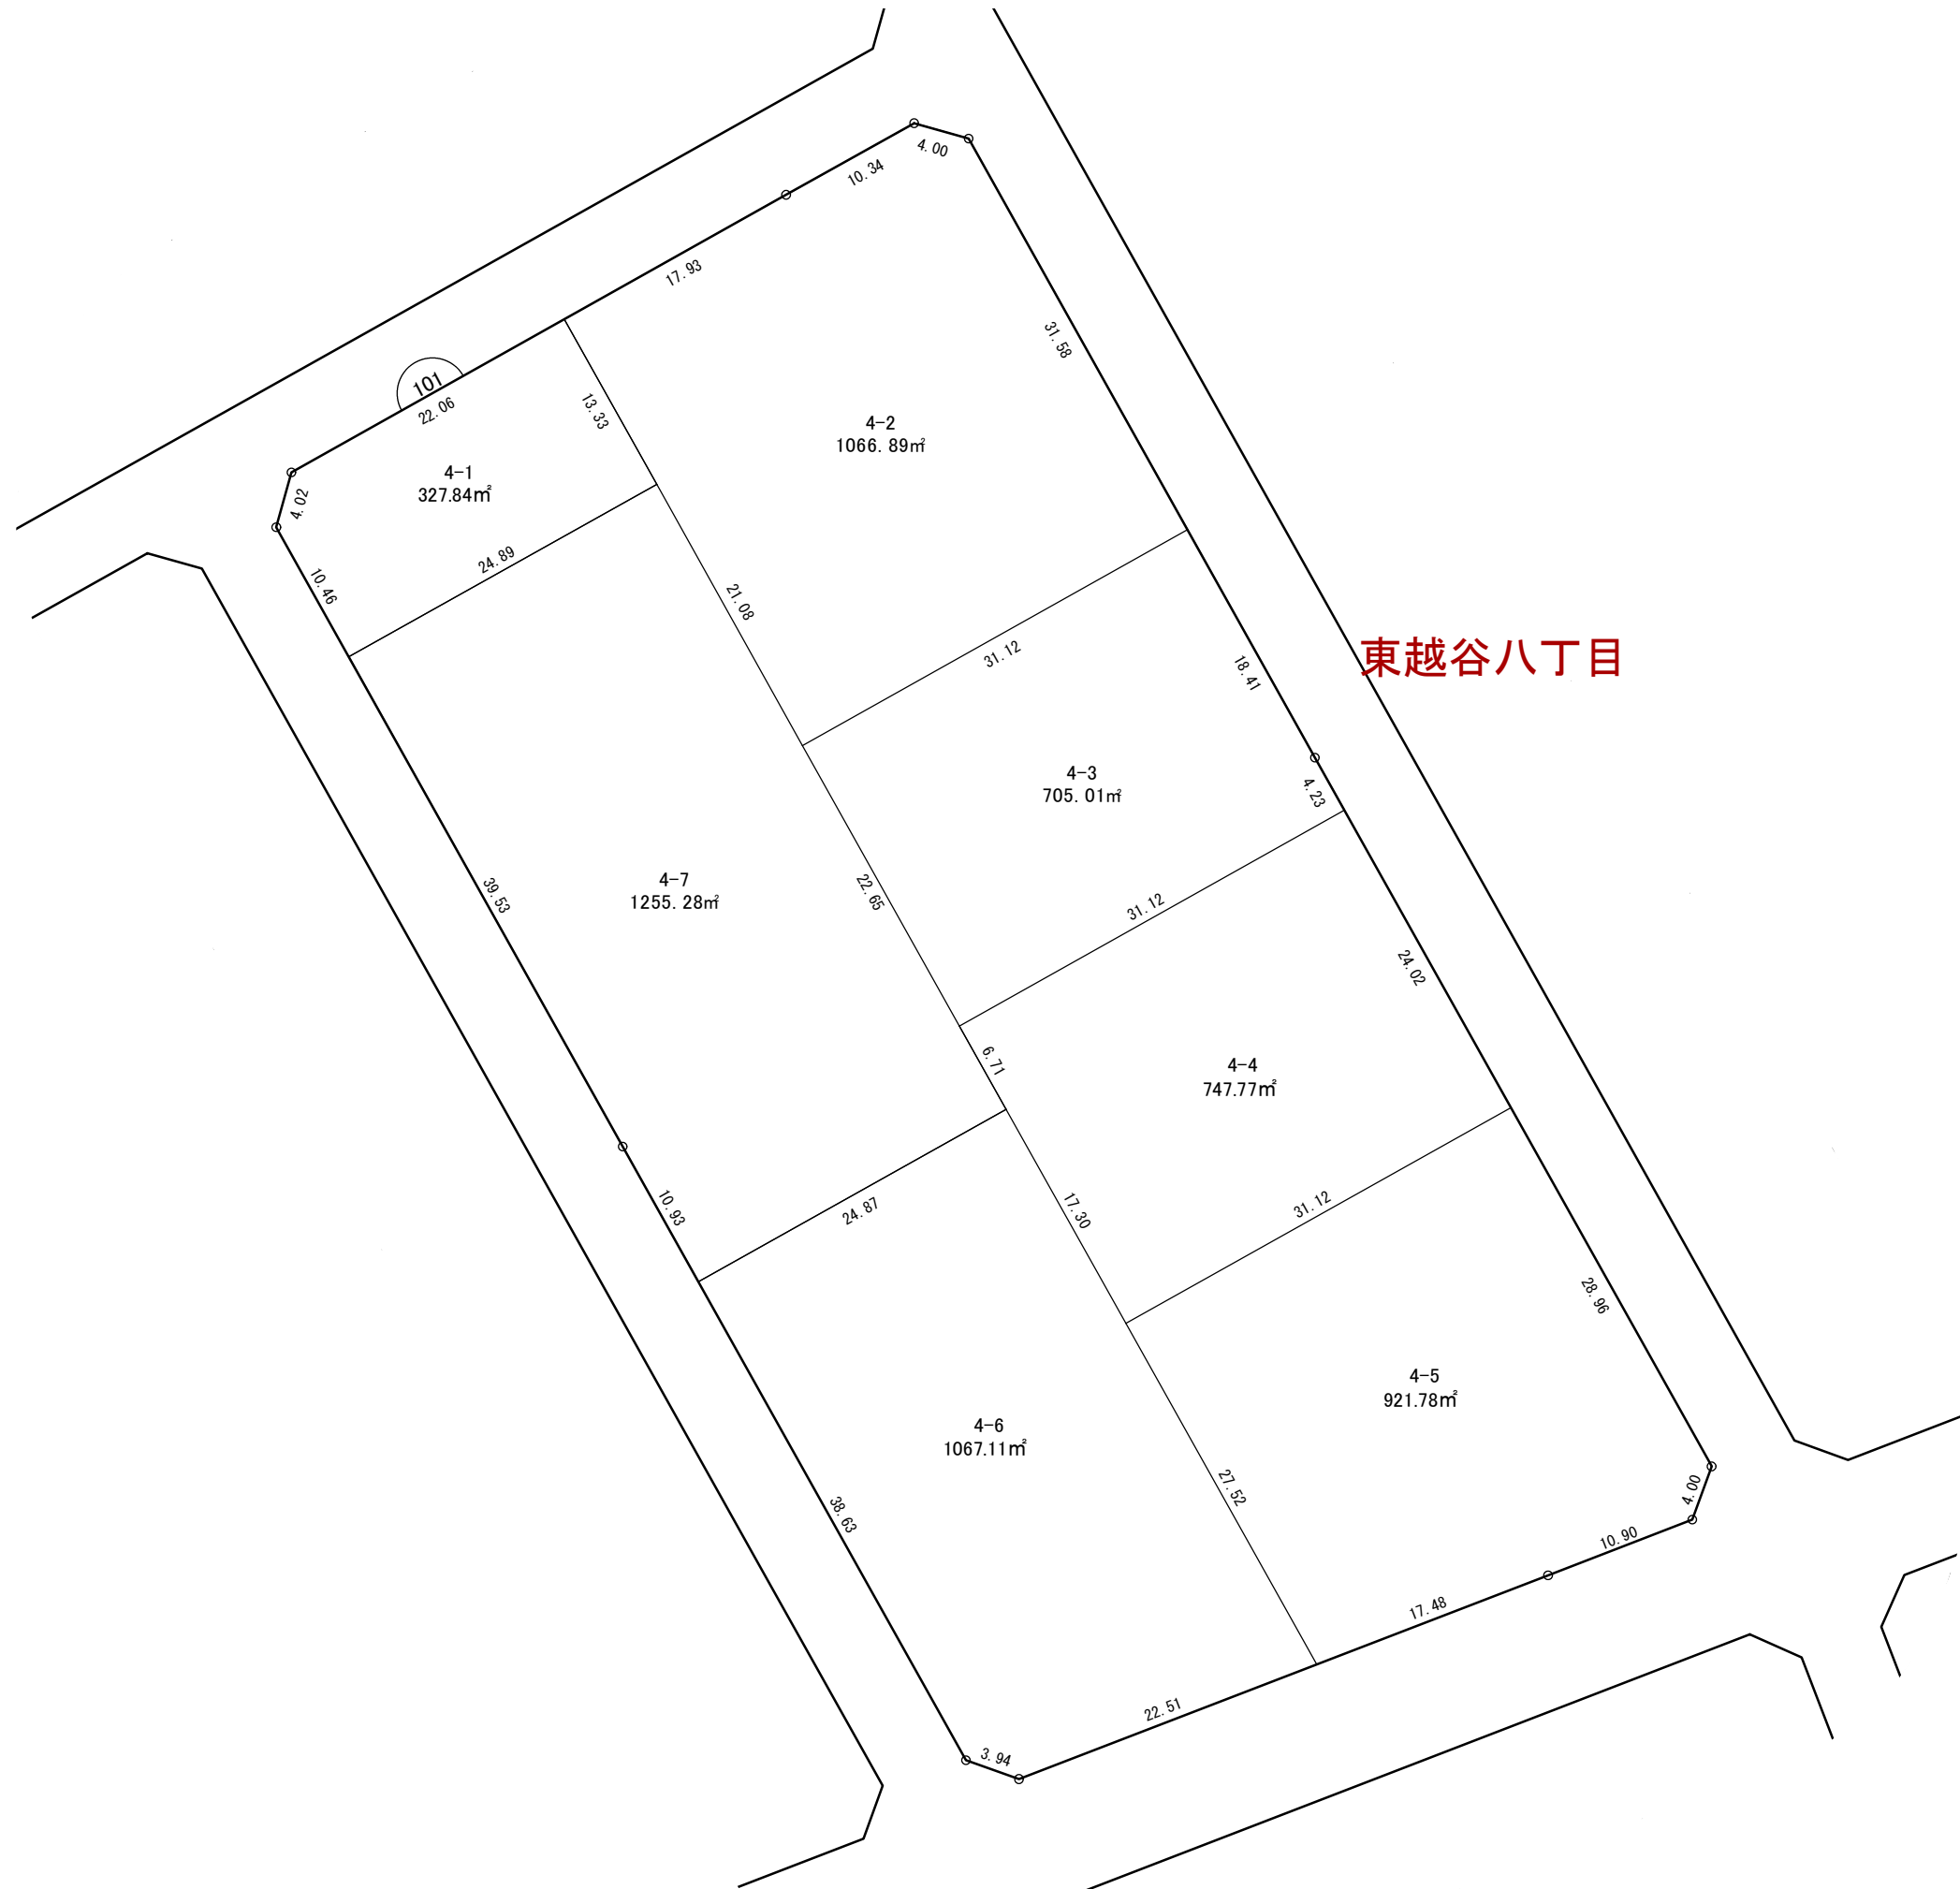

凡 例	
	街 区 番 号
123-4	換地処分後の地番
	換地外周寸法 (m)
	町 又 は 字 界
	あ な た の 換 地

越谷都市計画事業 東越谷土地区画整理事業 換地図 縮尺500分の1



凡 例	
	街区番号
123-4	換地処分後の地番
	換地外周寸法 (m)
	町又は字界
	あなたの換地

越谷都市計画事業 東越谷土地区画整理事業 換地図 縮尺500分の1




凡 例	
	街 区 番 号
123-4	換地処分後の地番
	換地外周寸法 (m)
	町 又 は 字 界
	あなたの換地

越谷都市計画事業 東越谷土地区画整理事業 換地図 縮尺500分の1



東越谷八丁目

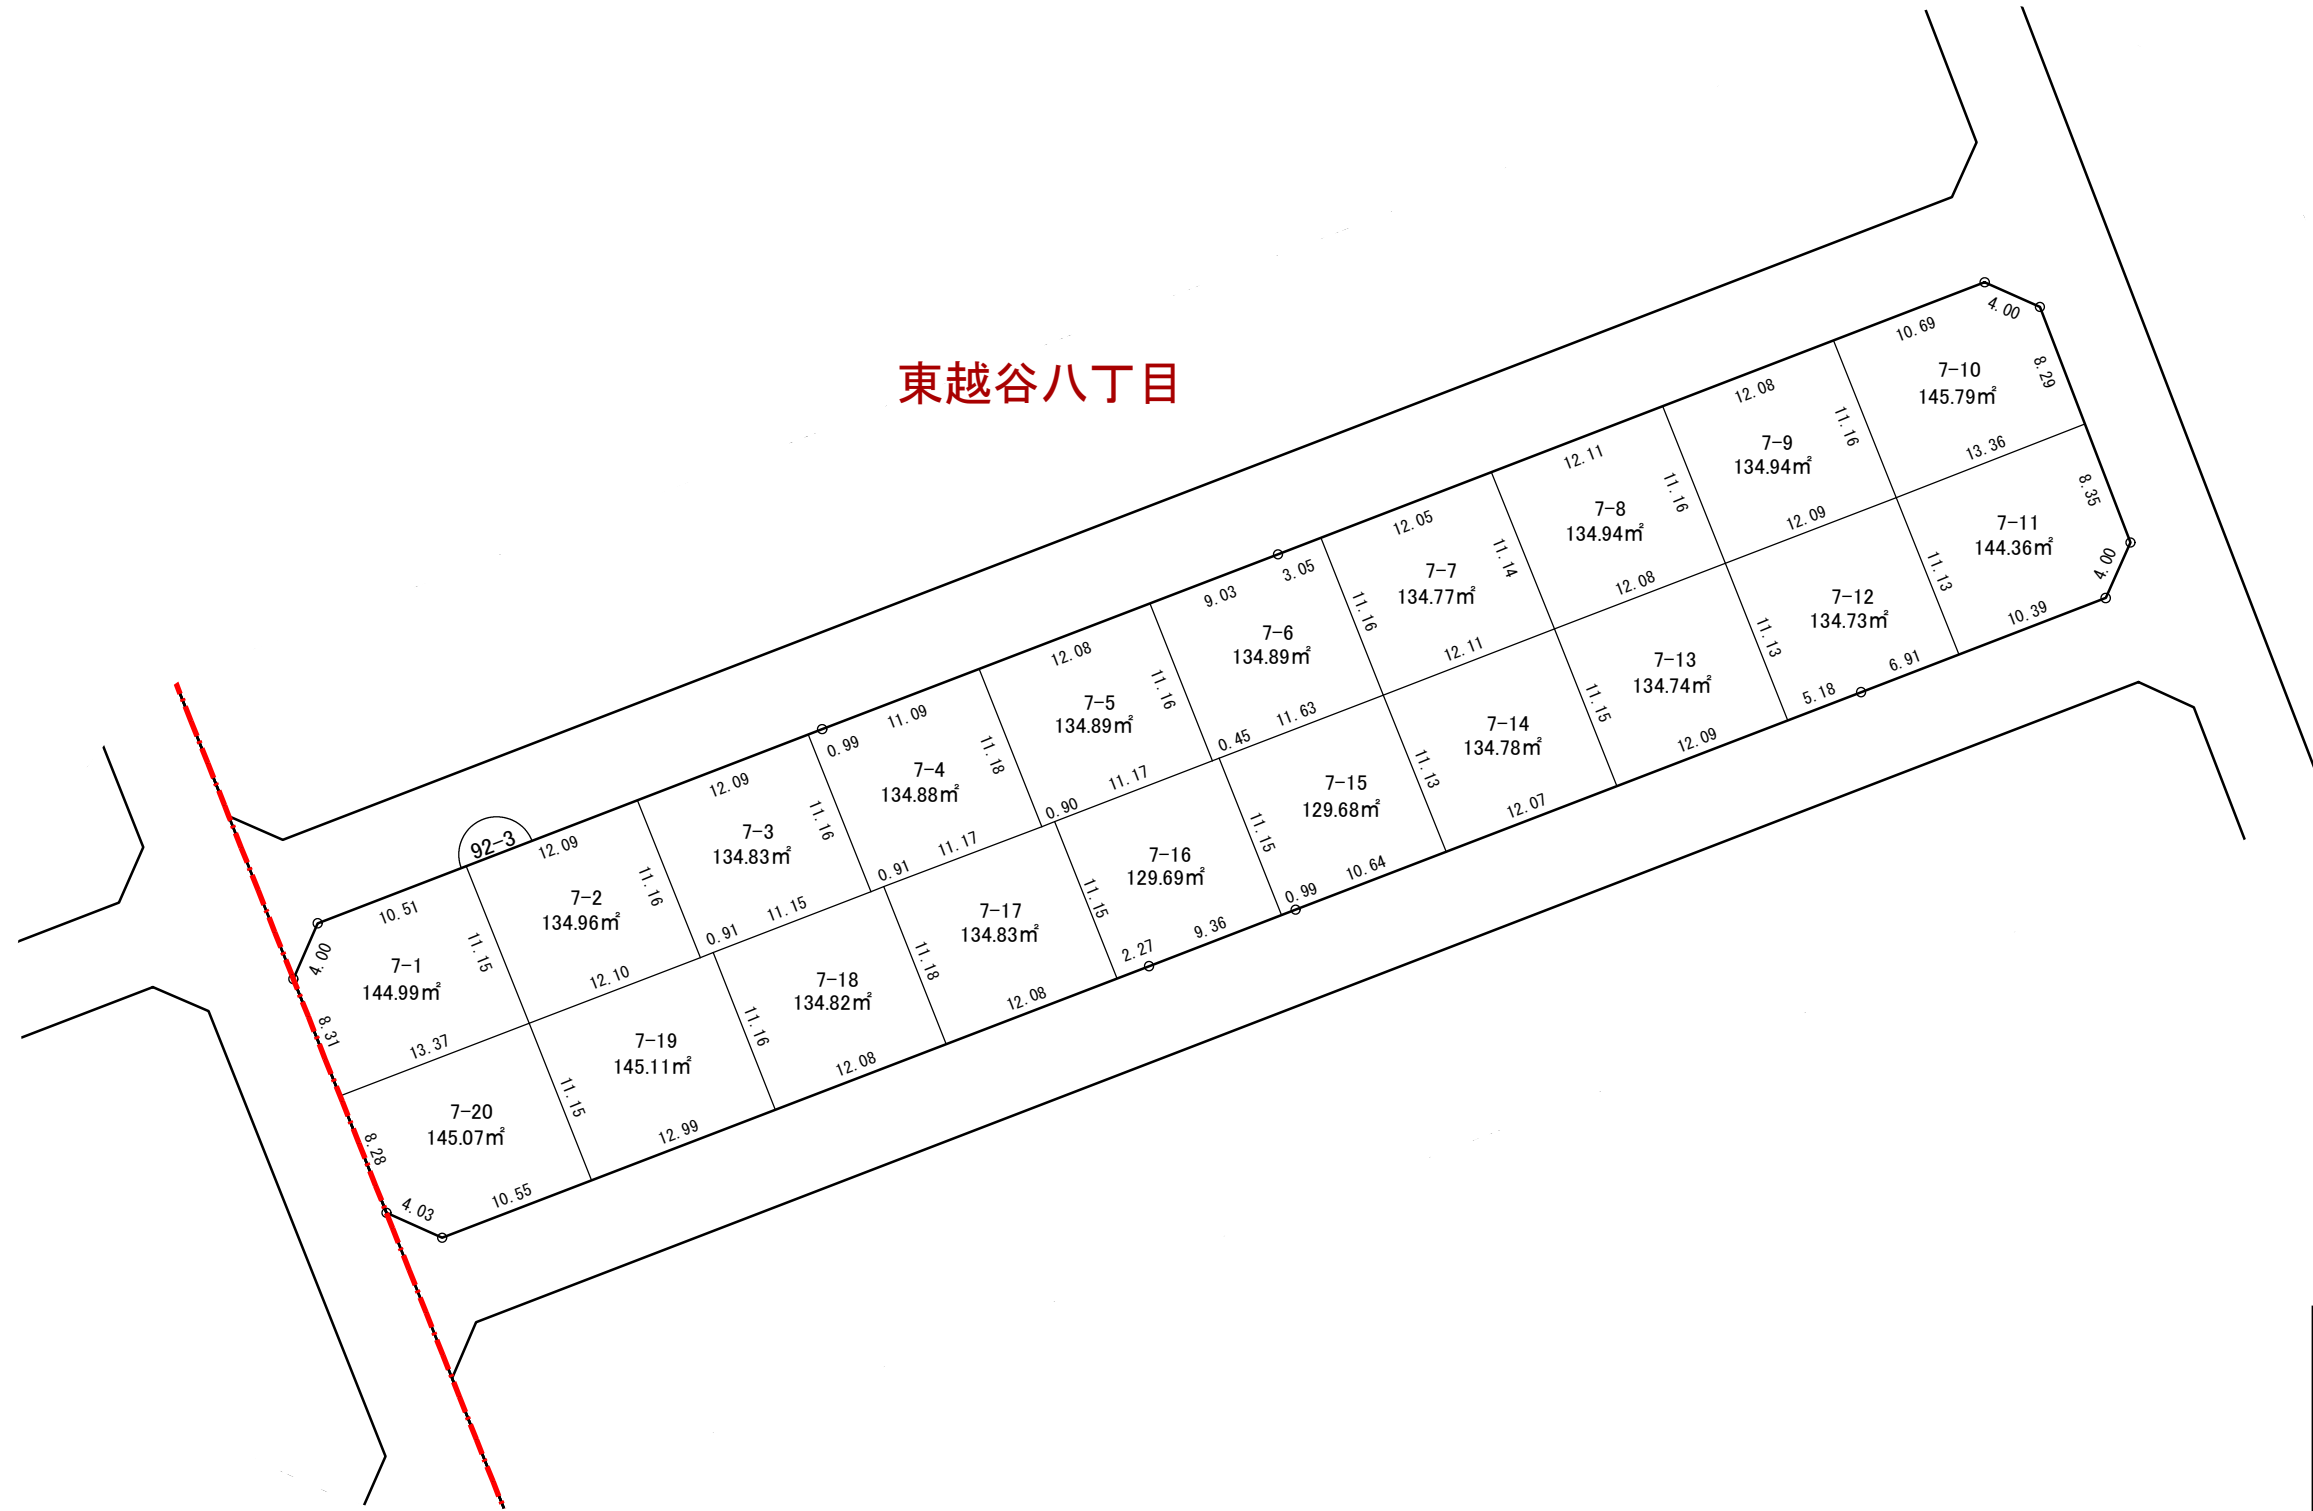


東越谷七丁目

凡 例	
	街 区 番 号
123-4	換地処分後の地番
	換地外周寸法 (m)
	町 又 は 字 界
	あなたの換地



東越谷八丁目

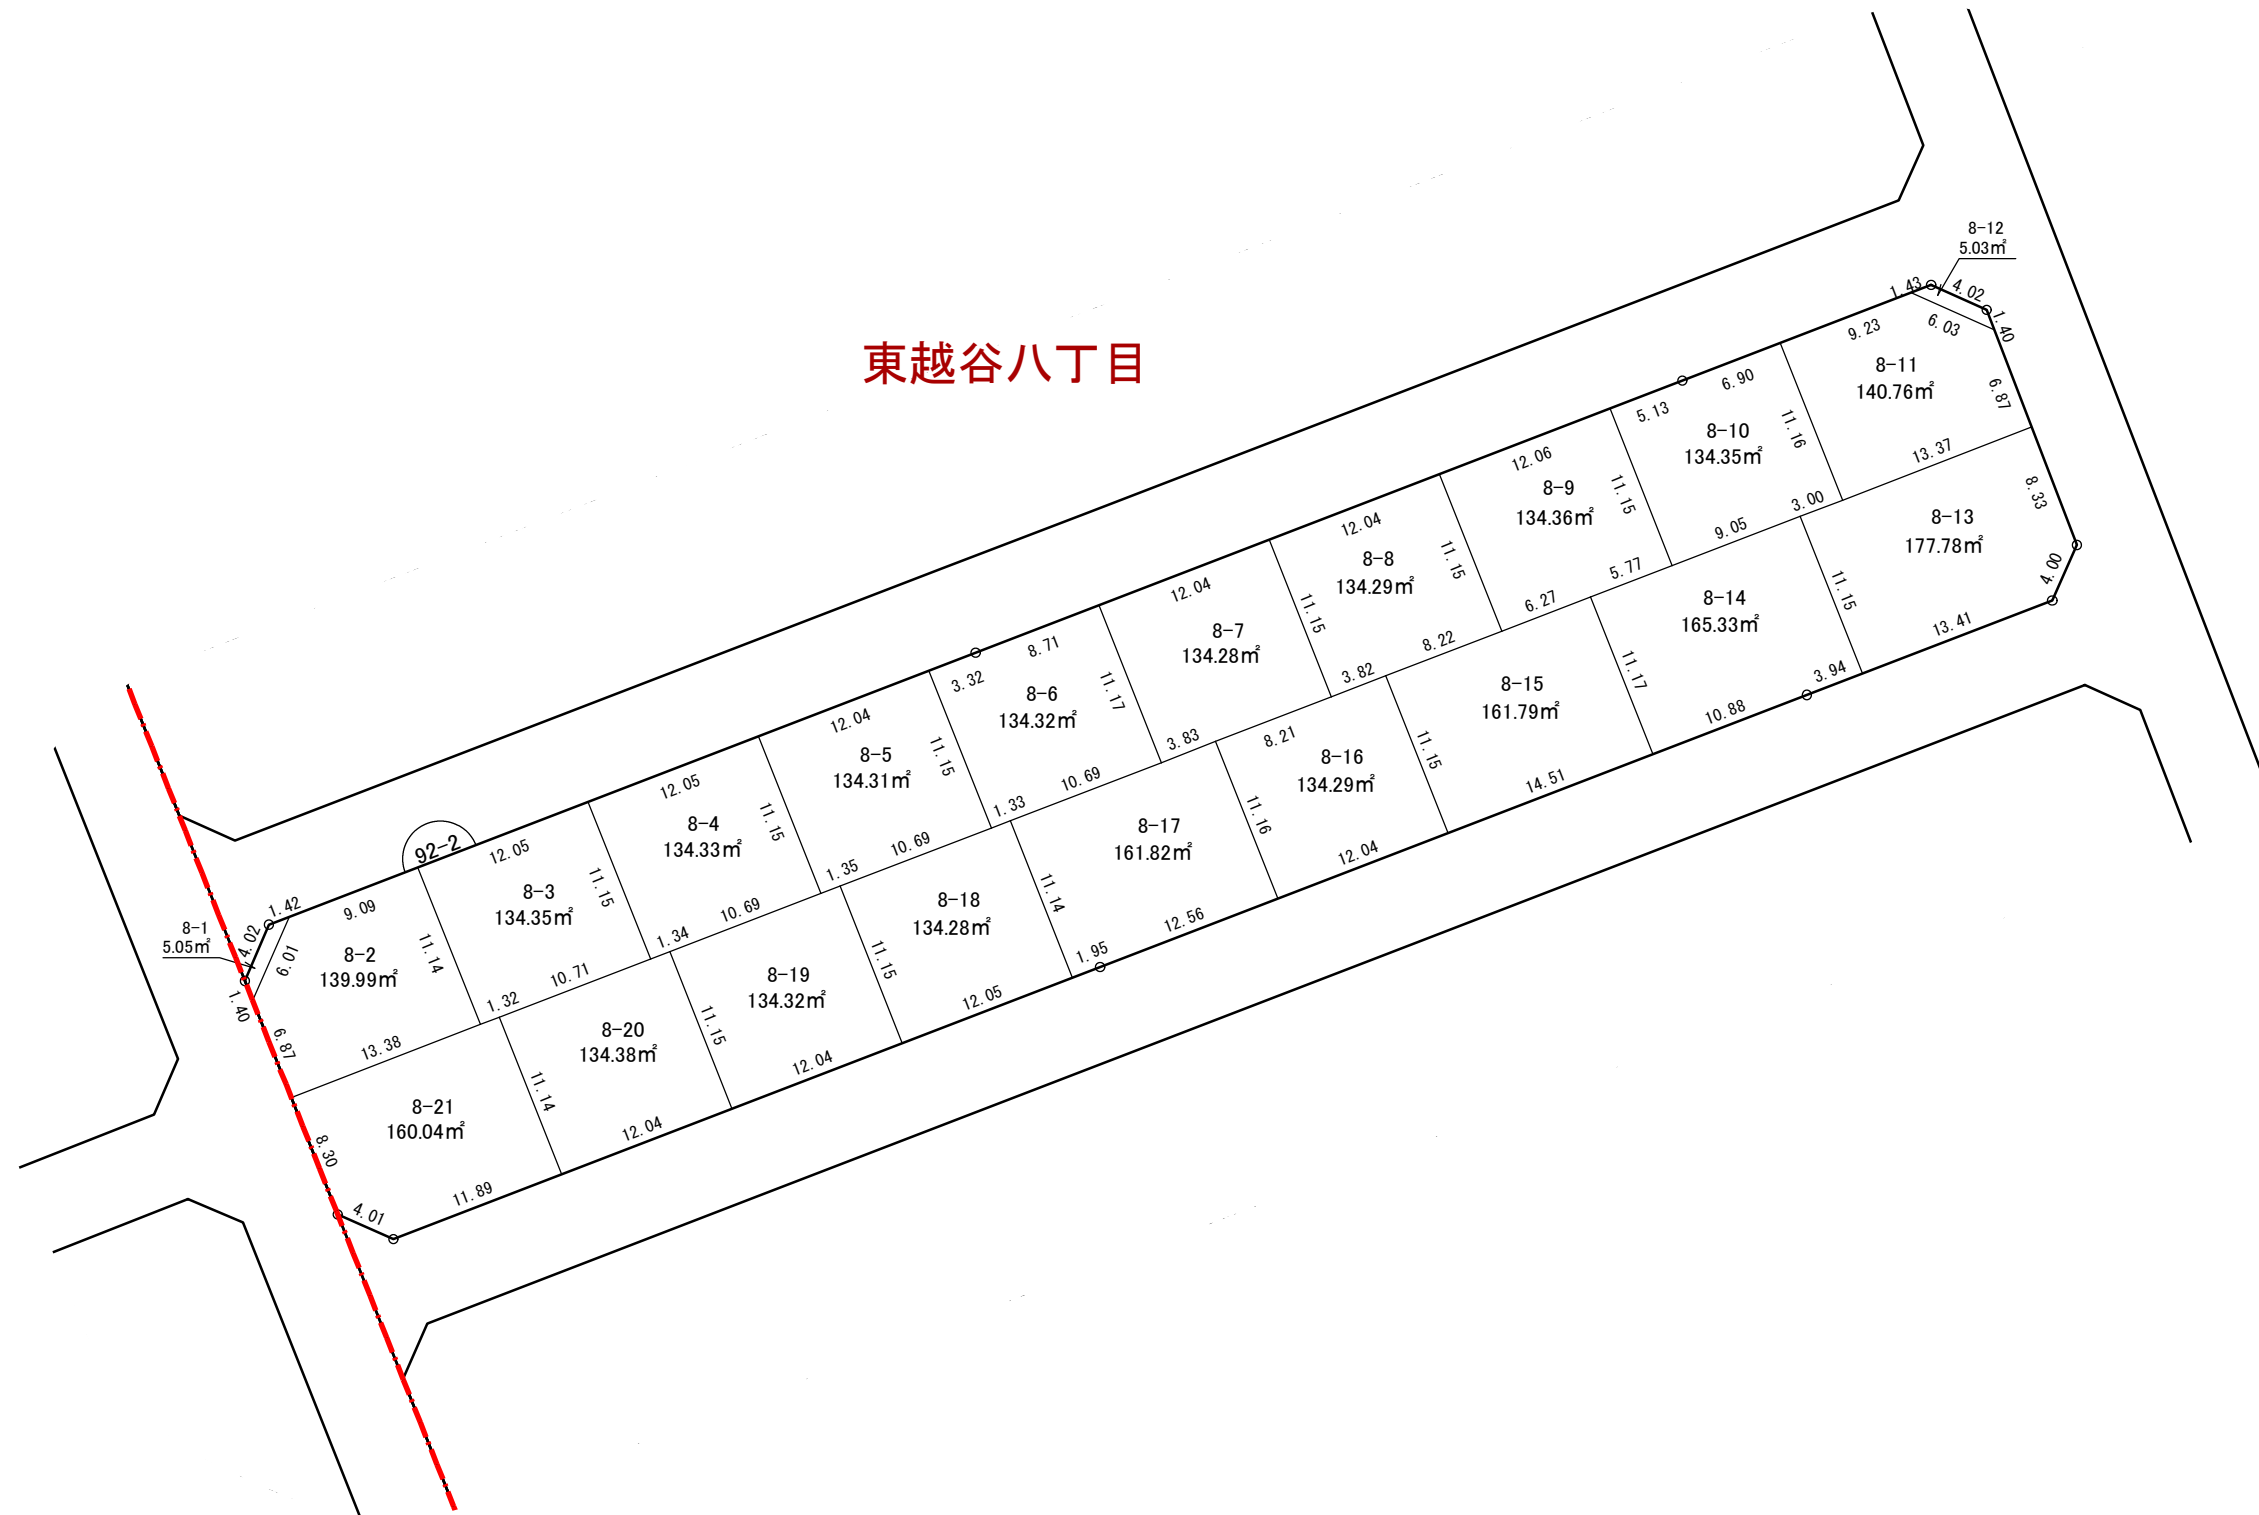

東越谷七丁目

凡 例	
	街 区 番 号
123-4	換地処分後の地番
	換地外周寸法 (m)
	町 又 は 字 界
	あなたの換地




越谷都市計画事業 東越谷土地区画整理事業 換地図 縮尺500分の1



東越谷八丁目

谷七丁目

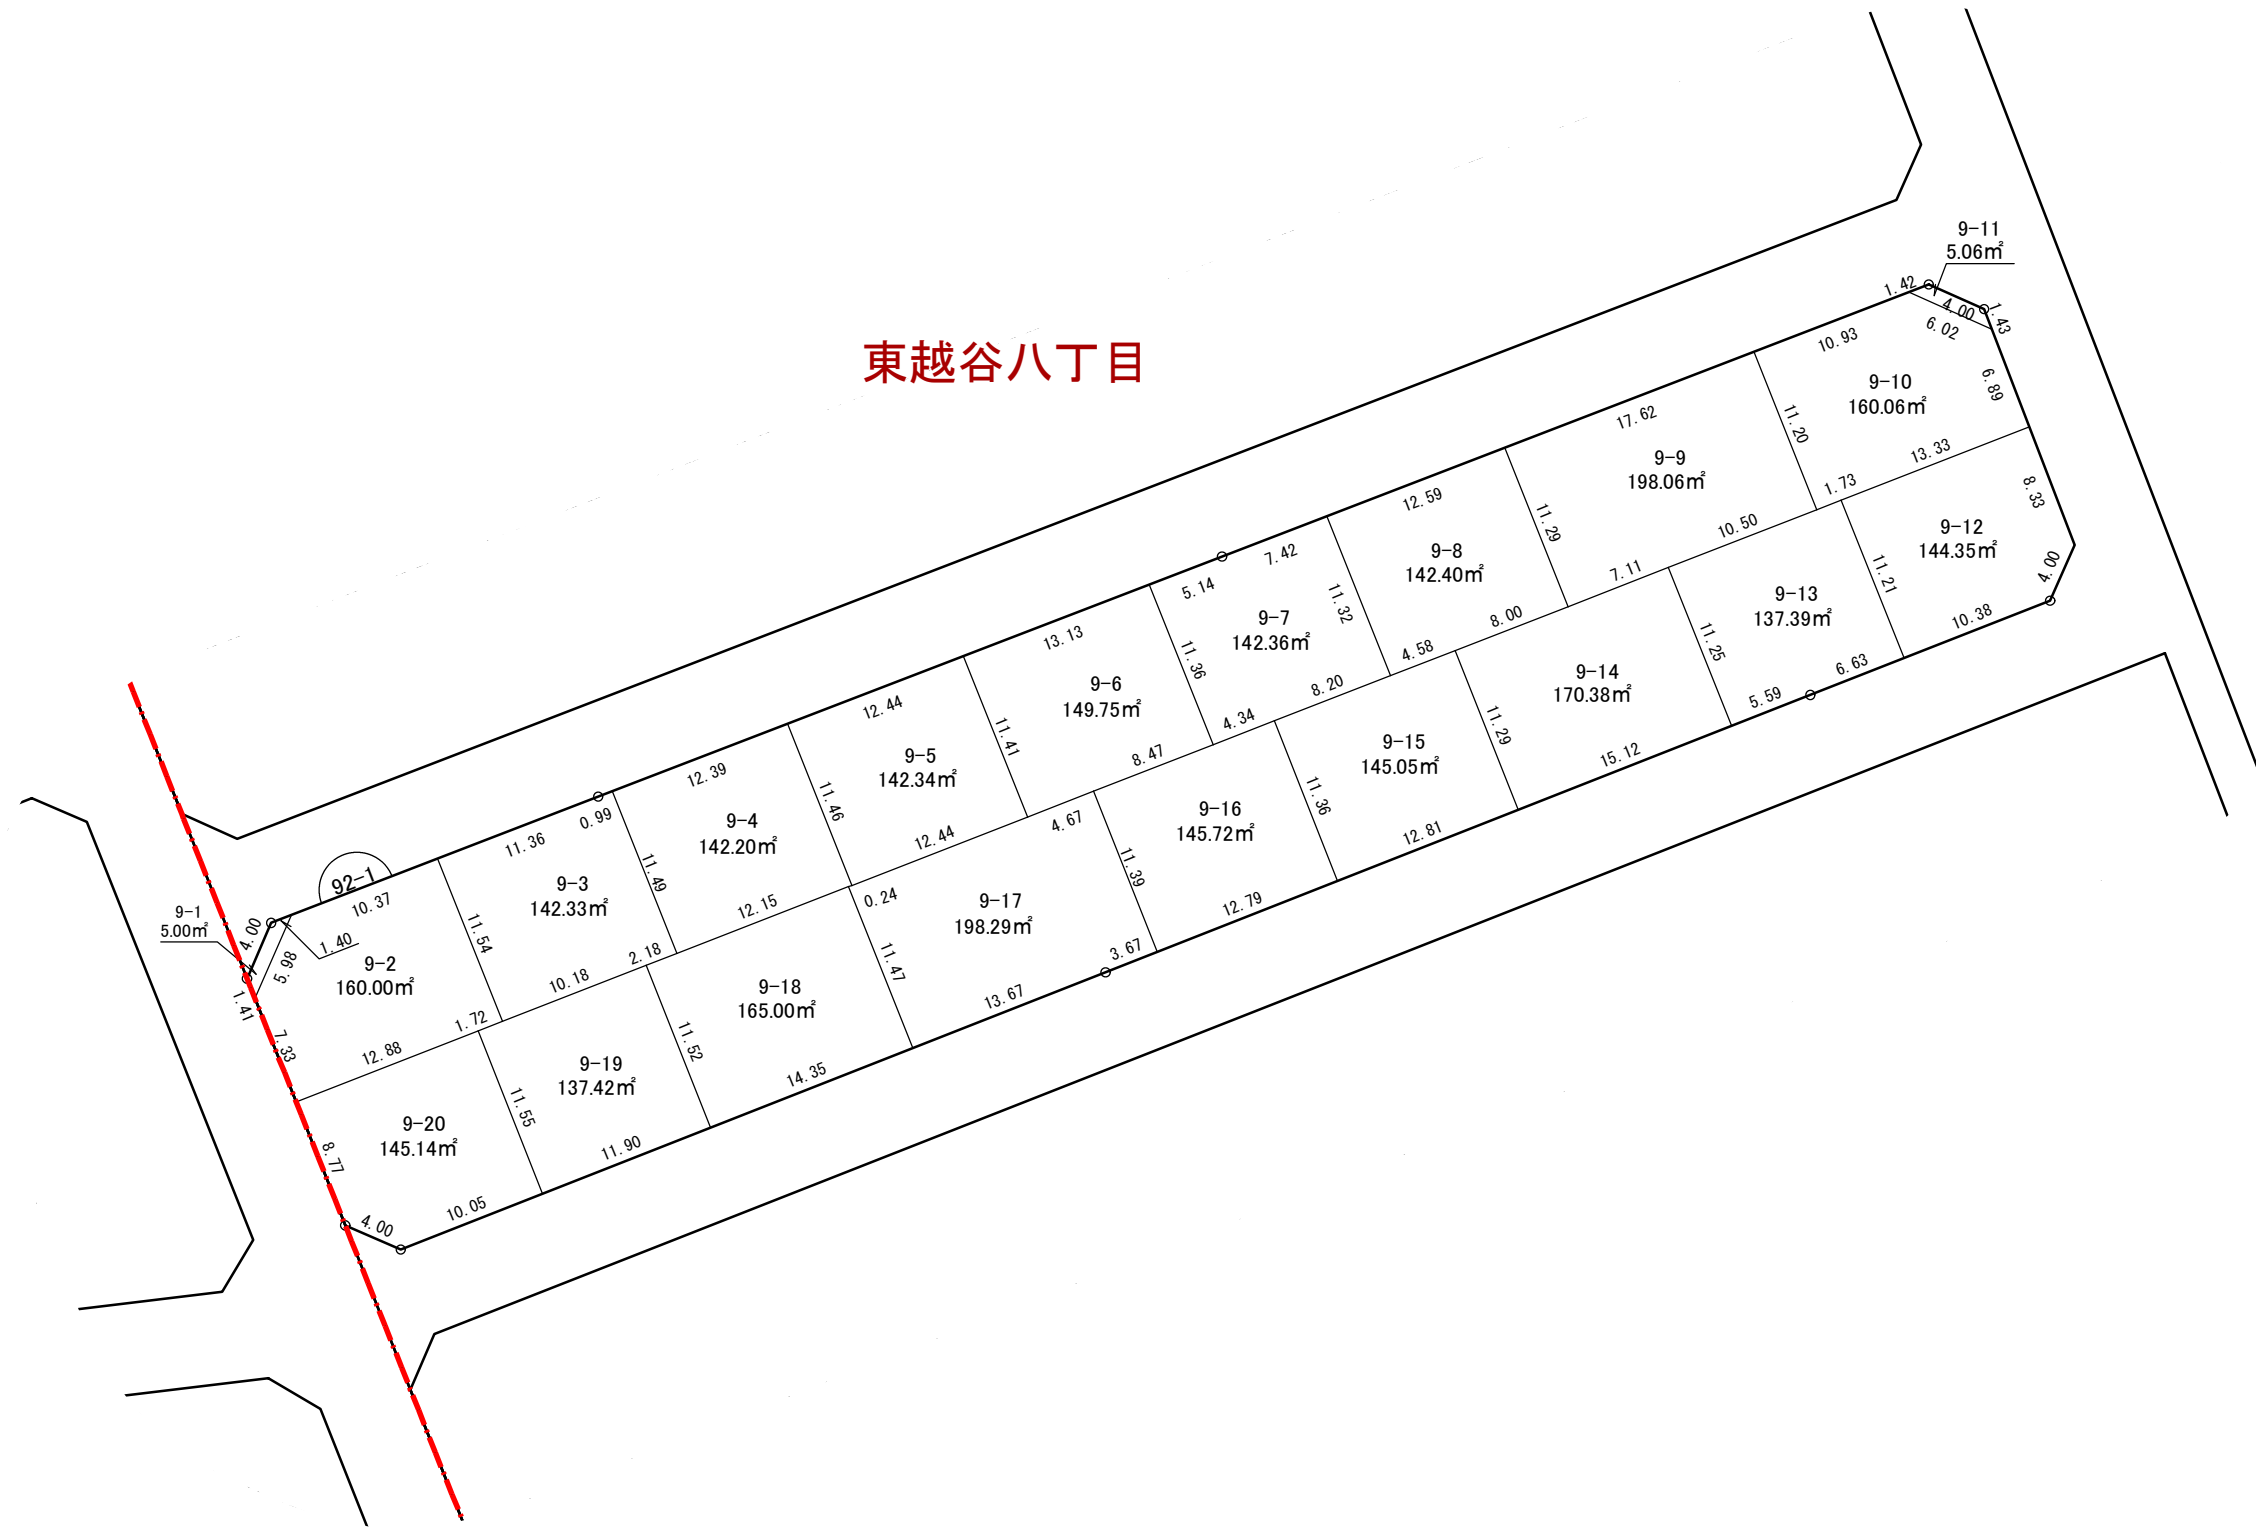

凡 例	
	街 区 番 号
123-4	換地処分後の地番
	換地外周寸法 (m)
	町 又 は 字 界
	あなたの換地




東越谷八丁目



東越谷七丁目

凡 例	
	街 区 番 号
123-4	換地処分後の地番
	換地外周寸法 (m)
	町 又 は 字 界
	あなたの換地


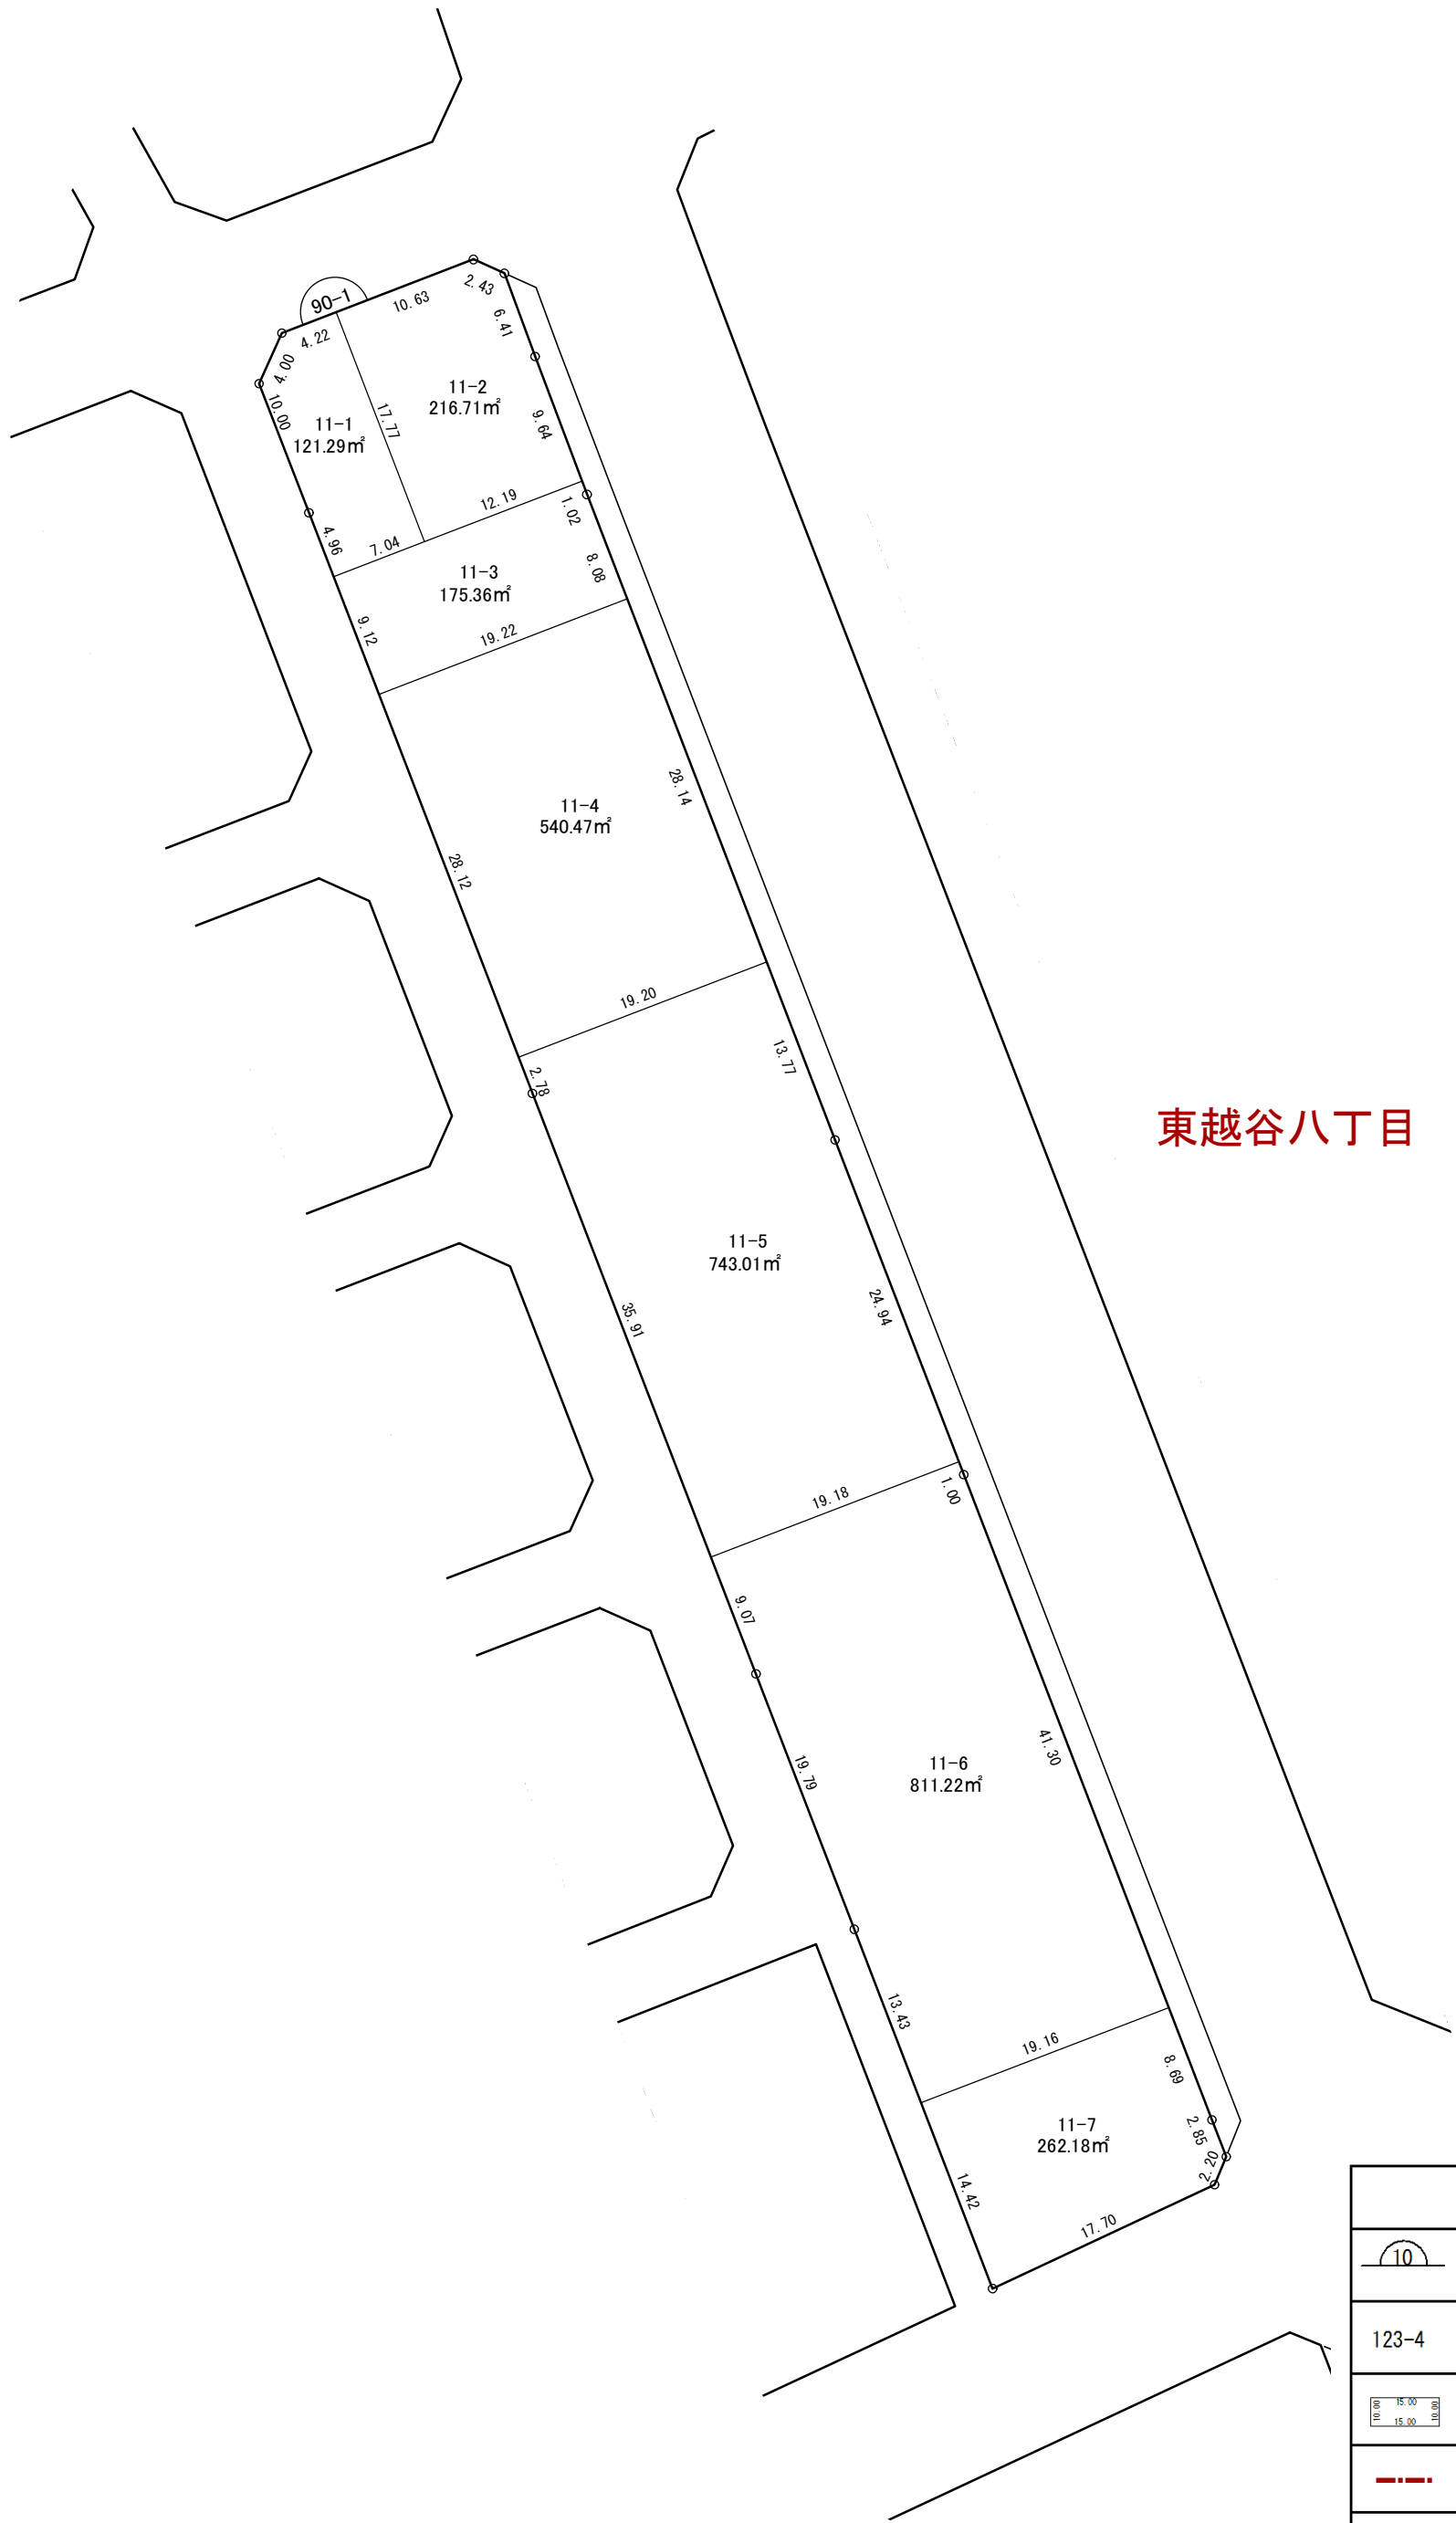


凡 例	
	街 区 番 号
123-4	換地処分後の地番
	換地外周寸法 (m)
	町 又 は 字 界
	あ な た の 換 地

越谷都市計画事業 東越谷土地区画整理事業 換地図 縮尺500分の1



凡 例	
	街 区 番 号
123-4	換地処分後の地番
	換地外周寸法 (m)
	町 又 は 字 界
	あ な た の 換 地

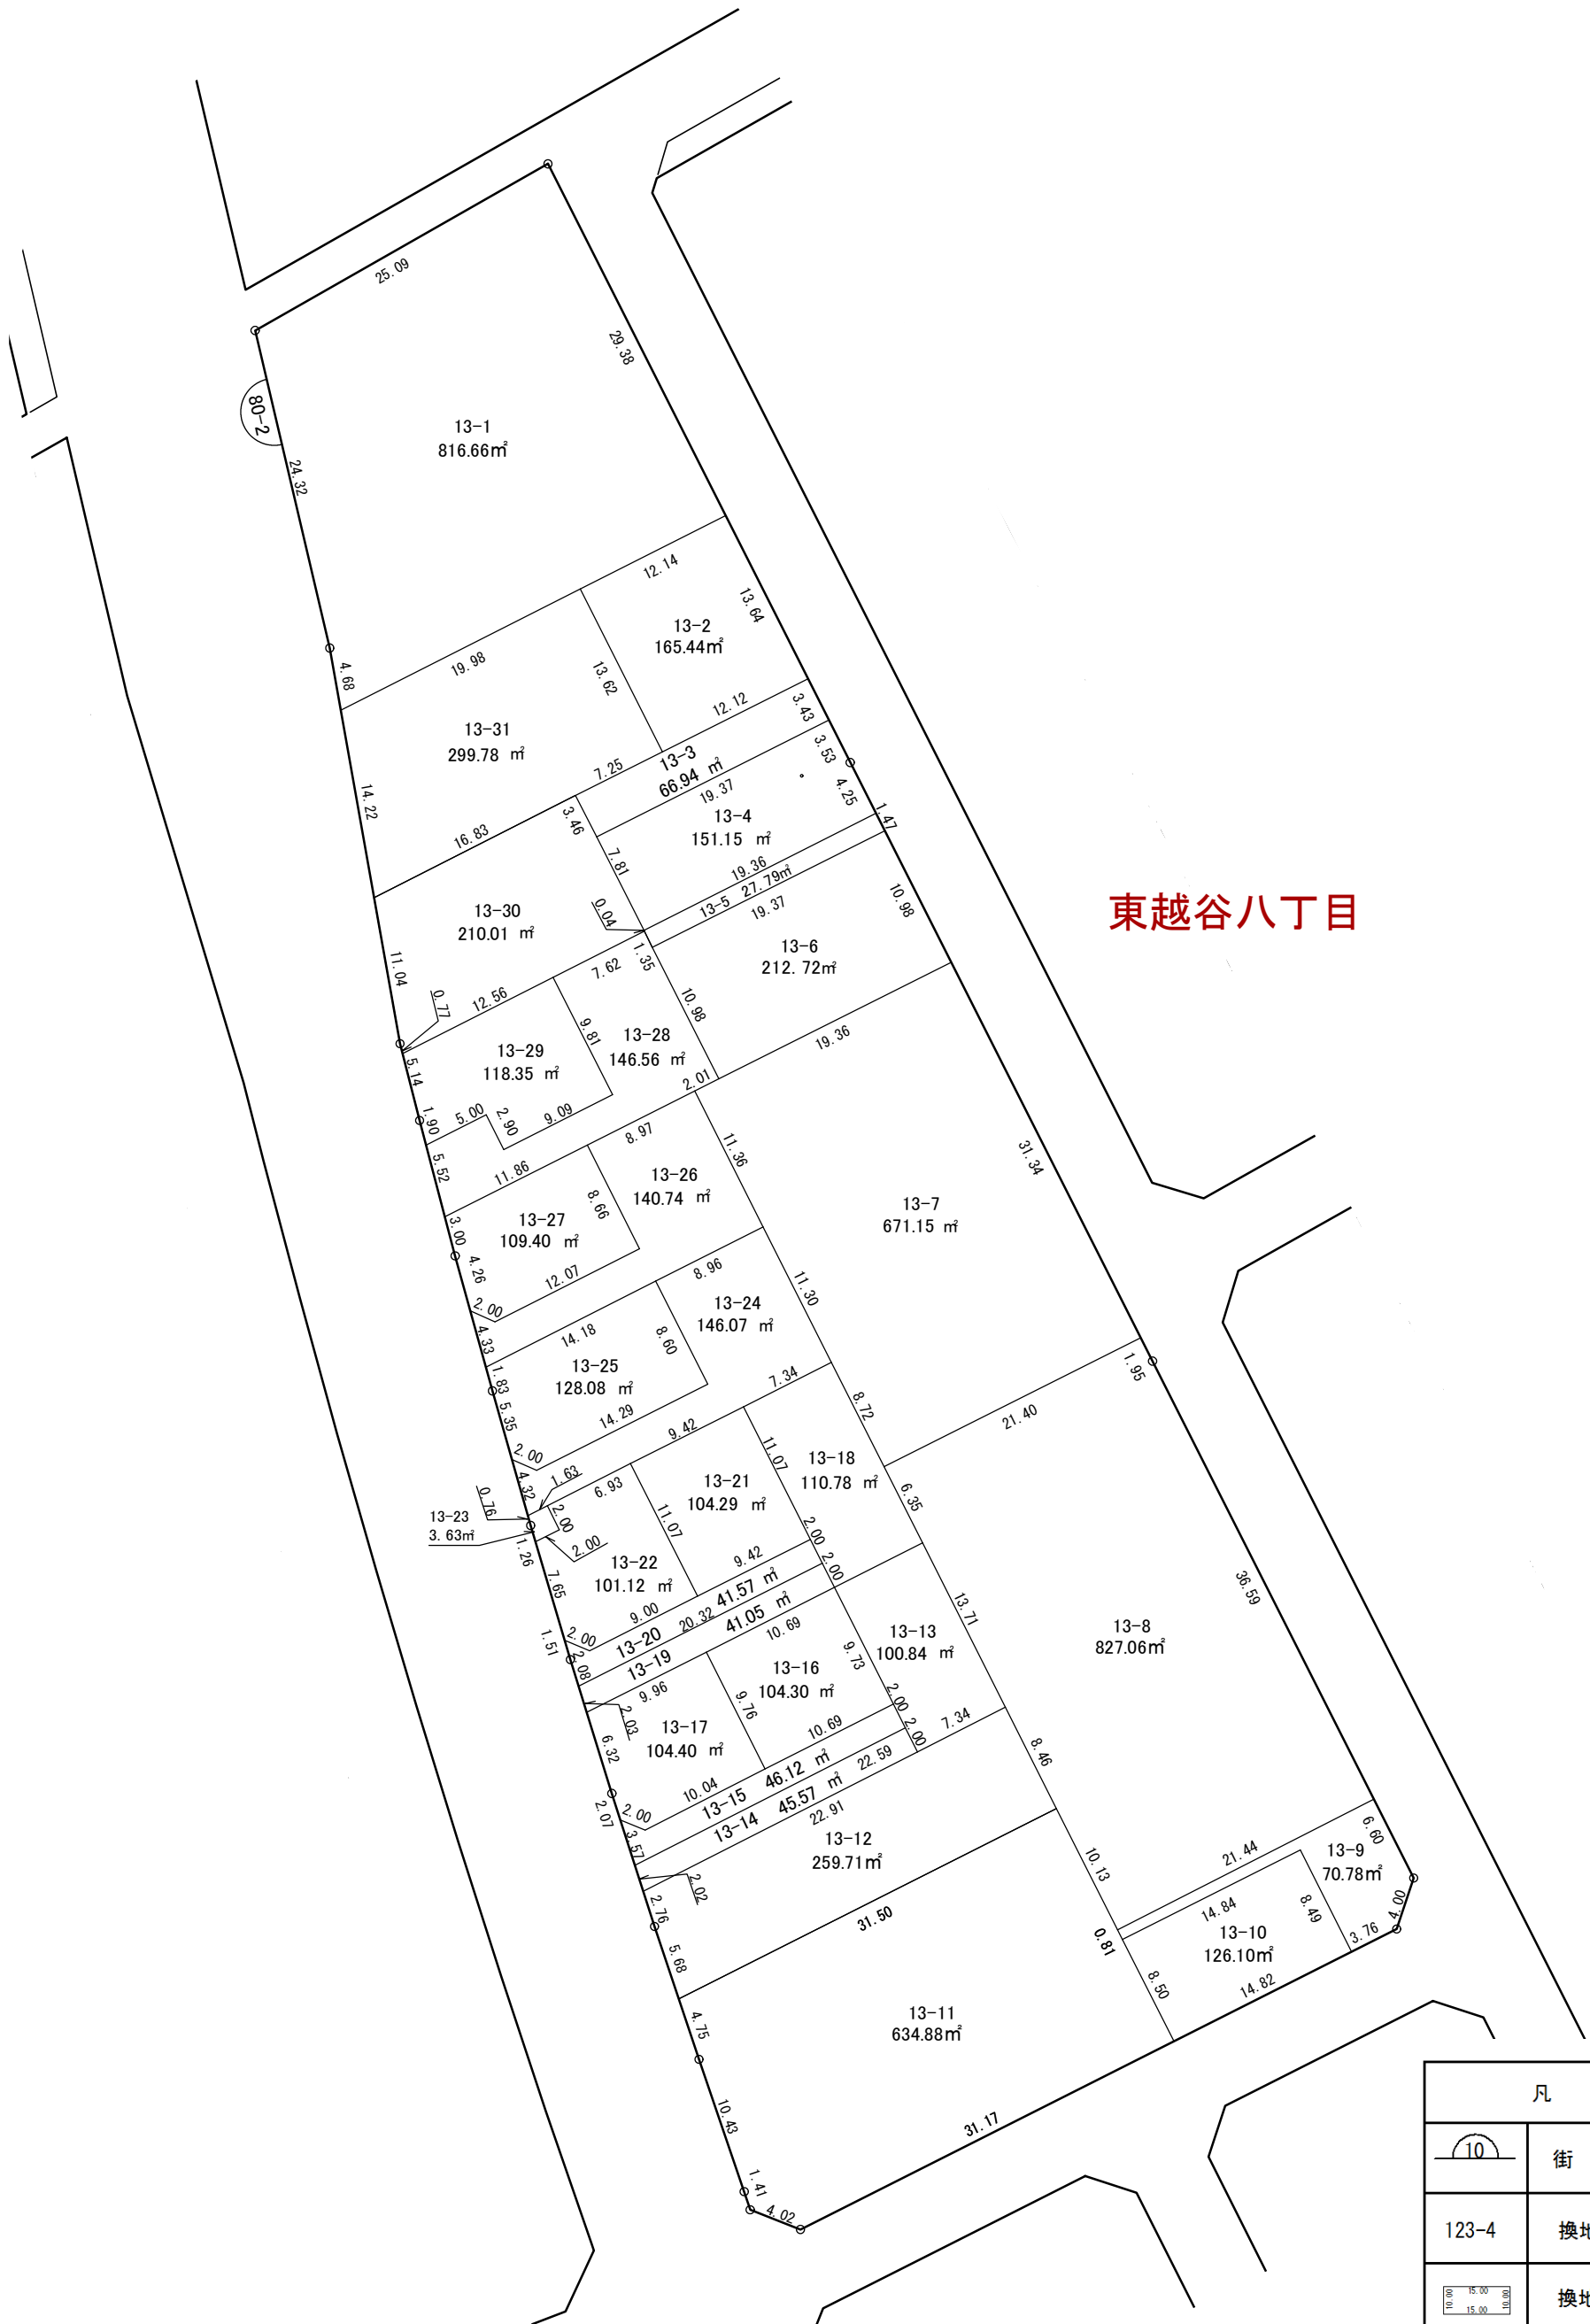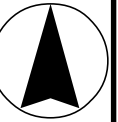

東越谷八丁目

凡 例	
	街 区 番 号
123-4	換地処分後の地番
	換地外周寸法 (m)
	町 又 は 字 界
	あ な た の 換 地

越谷都市計画事業 東越谷土地区画整理事業 換地図 縮尺500分の1



凡 例	
	街 区 番 号
123-4	換地処分後の地番
	換地外周寸法 (m)
	町 又 は 字 界
	あなたの換地

越谷都市計画事業 東越谷土地区画整理事業 換地図 縮尺500分の1



東越谷九丁目

東越谷八丁目

凡 例	
	街 区 番 号
123-4	換地処分後の地番
	換地外周寸法 (m)
	町 又 は 字 界
	あなたの換地




東越谷九丁目

東越谷八丁目

凡 例	
	街 区 番 号
123-4	換地処分後の地番
	換地外周寸法 (m)
	町 又 は 字 界
	あ な た の 換 地



越谷都市計画事業 東越谷土地区画整理事業 換地図 縮尺500分の1

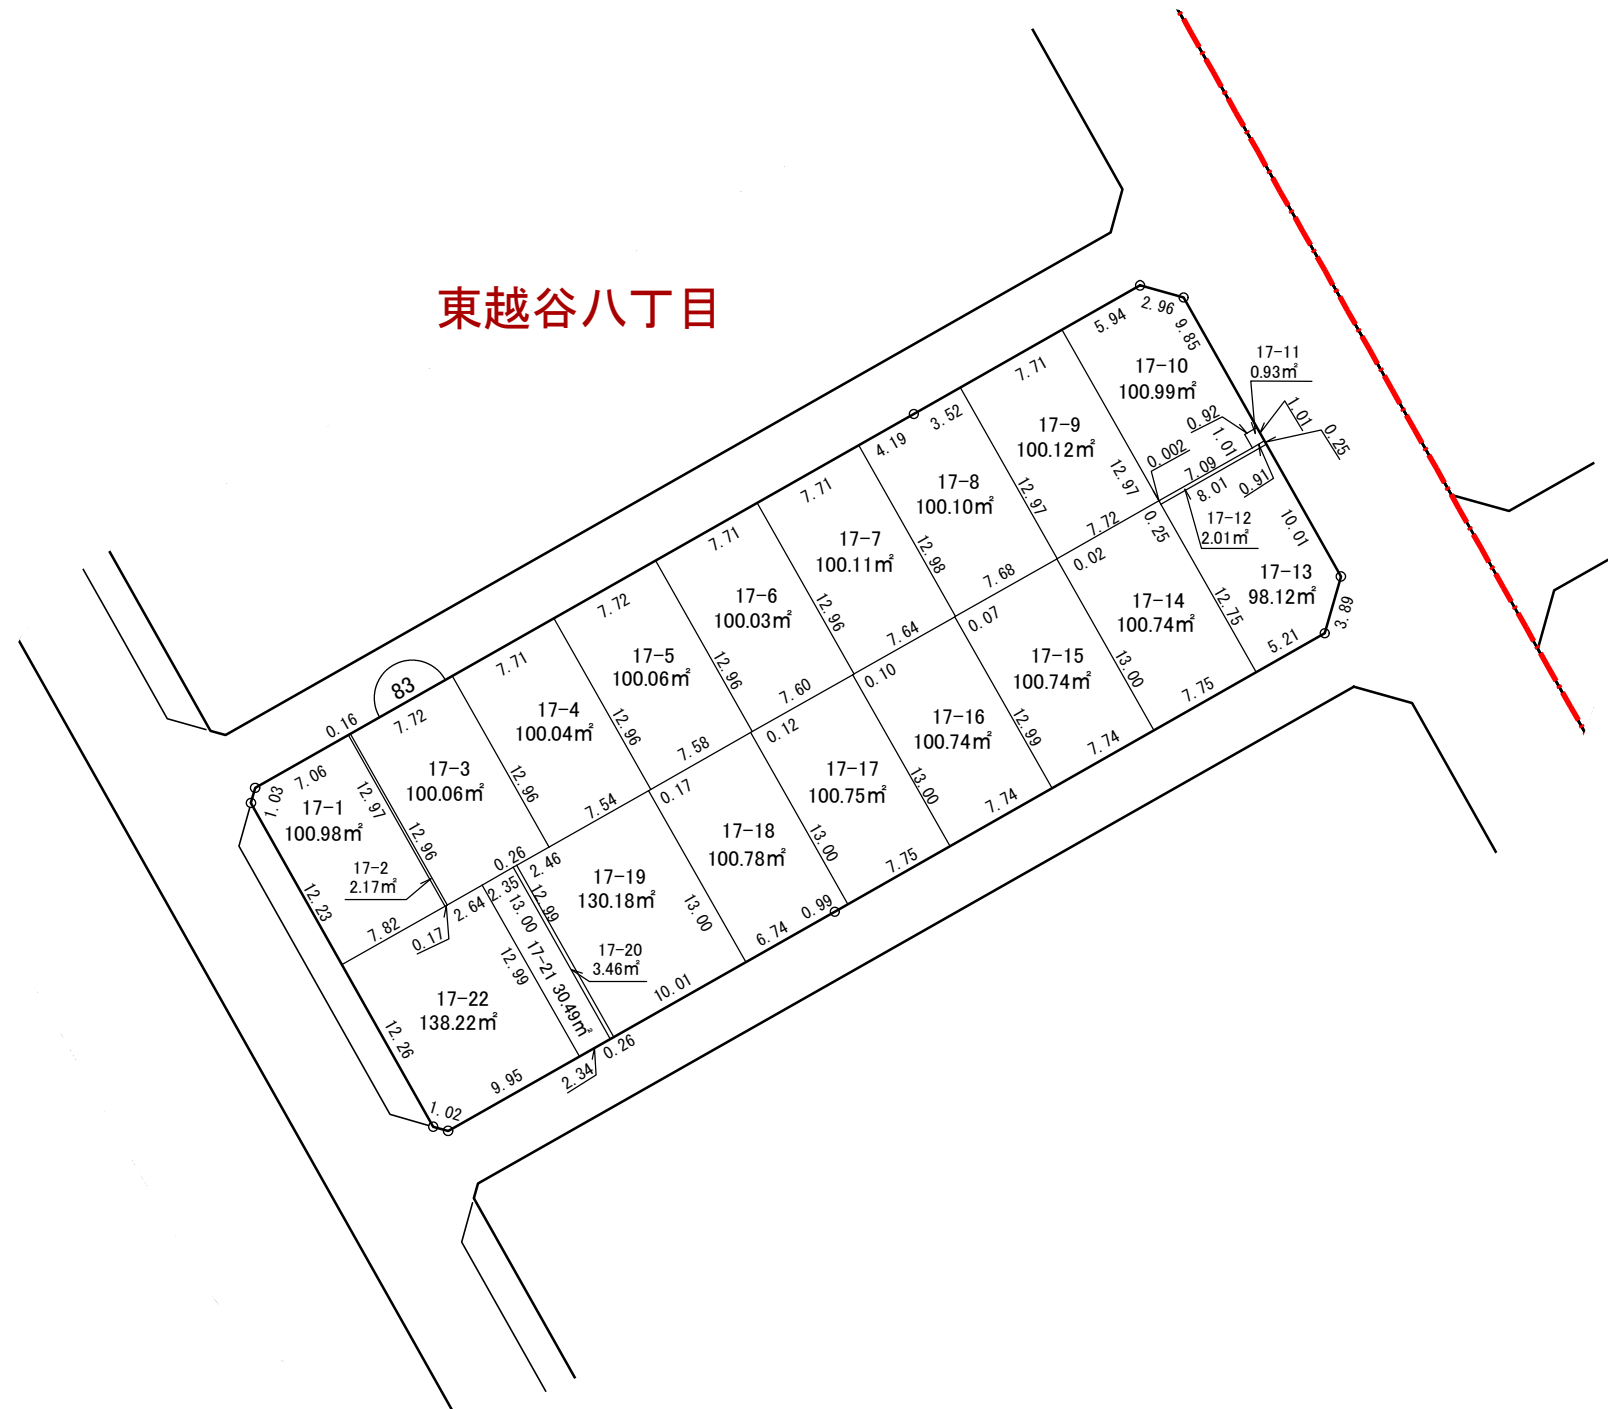


凡 例	
	街 区 番 号
123-4	換地処分後の地番
	換地外周寸法 (m)
	町 又 は 字 界
	あなたの換地



凡 例	
	街 区 番 号
123-4	換地処分後の地番
	換地外周寸法 (m)
	町 又 は 字 界
	あ な た の 換 地

越谷都市計画事業 東越谷土地区画整理事業 換地図 縮尺500分の1

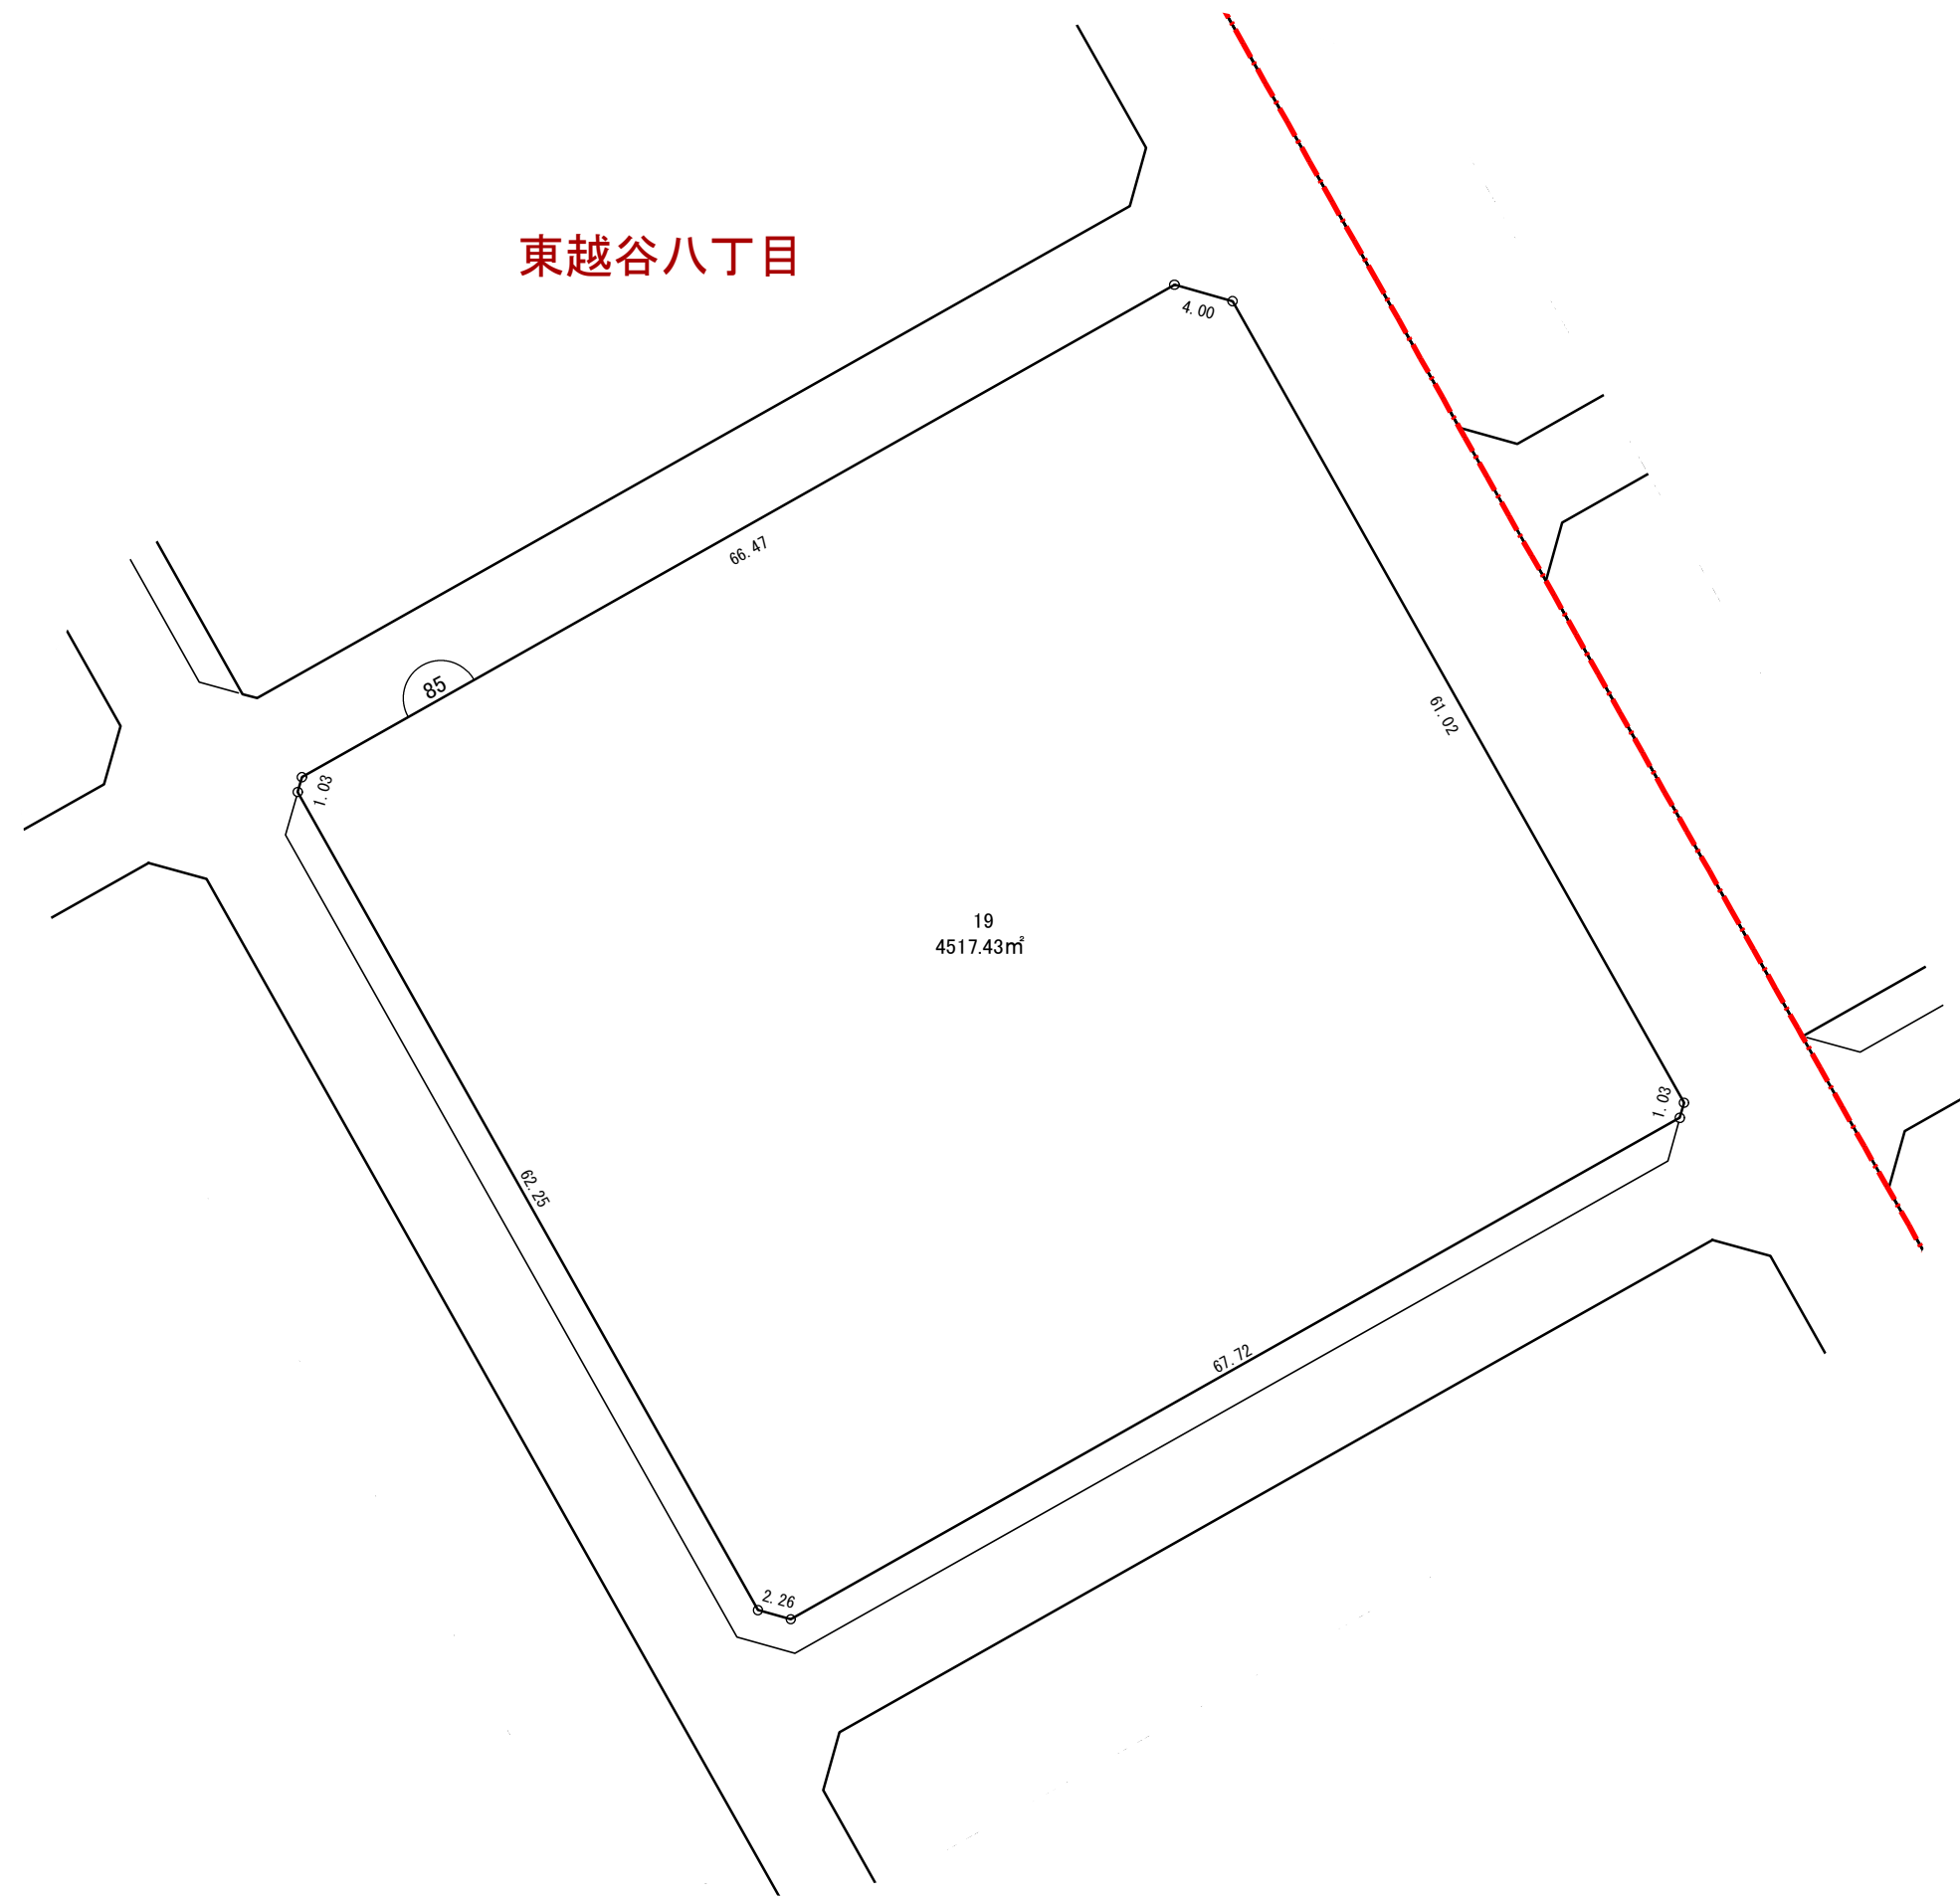


東越谷九丁目

東越谷八丁目

19  
4517.43m<sup>2</sup>

凡 例	
	街 区 番 号
123-4	換地処分後の地番
	換地外周寸法 (m)
	町 又 は 字 界
	あ な た の 換 地

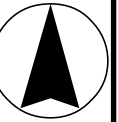

凡 例	
	街 区 番 号
123-4	換地処分後の地番
	換地外周寸法 (m)
	町 又 は 字 界
	あ な た の 換 地

越谷都市計画事業 東越谷土地区画整理事業 換地図 縮尺500分の1



東越谷八丁目



東越谷九丁目

凡 例	
	街 区 番 号
123-4	換地処分後の地番
	換地外周寸法 (m)
	町 又 は 字 界
	あ な た の 換 地




東越谷八丁目

凡 例	
	街 区 番 号
123-4	換地処分後の地番
	換地外周寸法 (m)
	町 又 は 字 界
	あなたの換地



東越谷八丁目

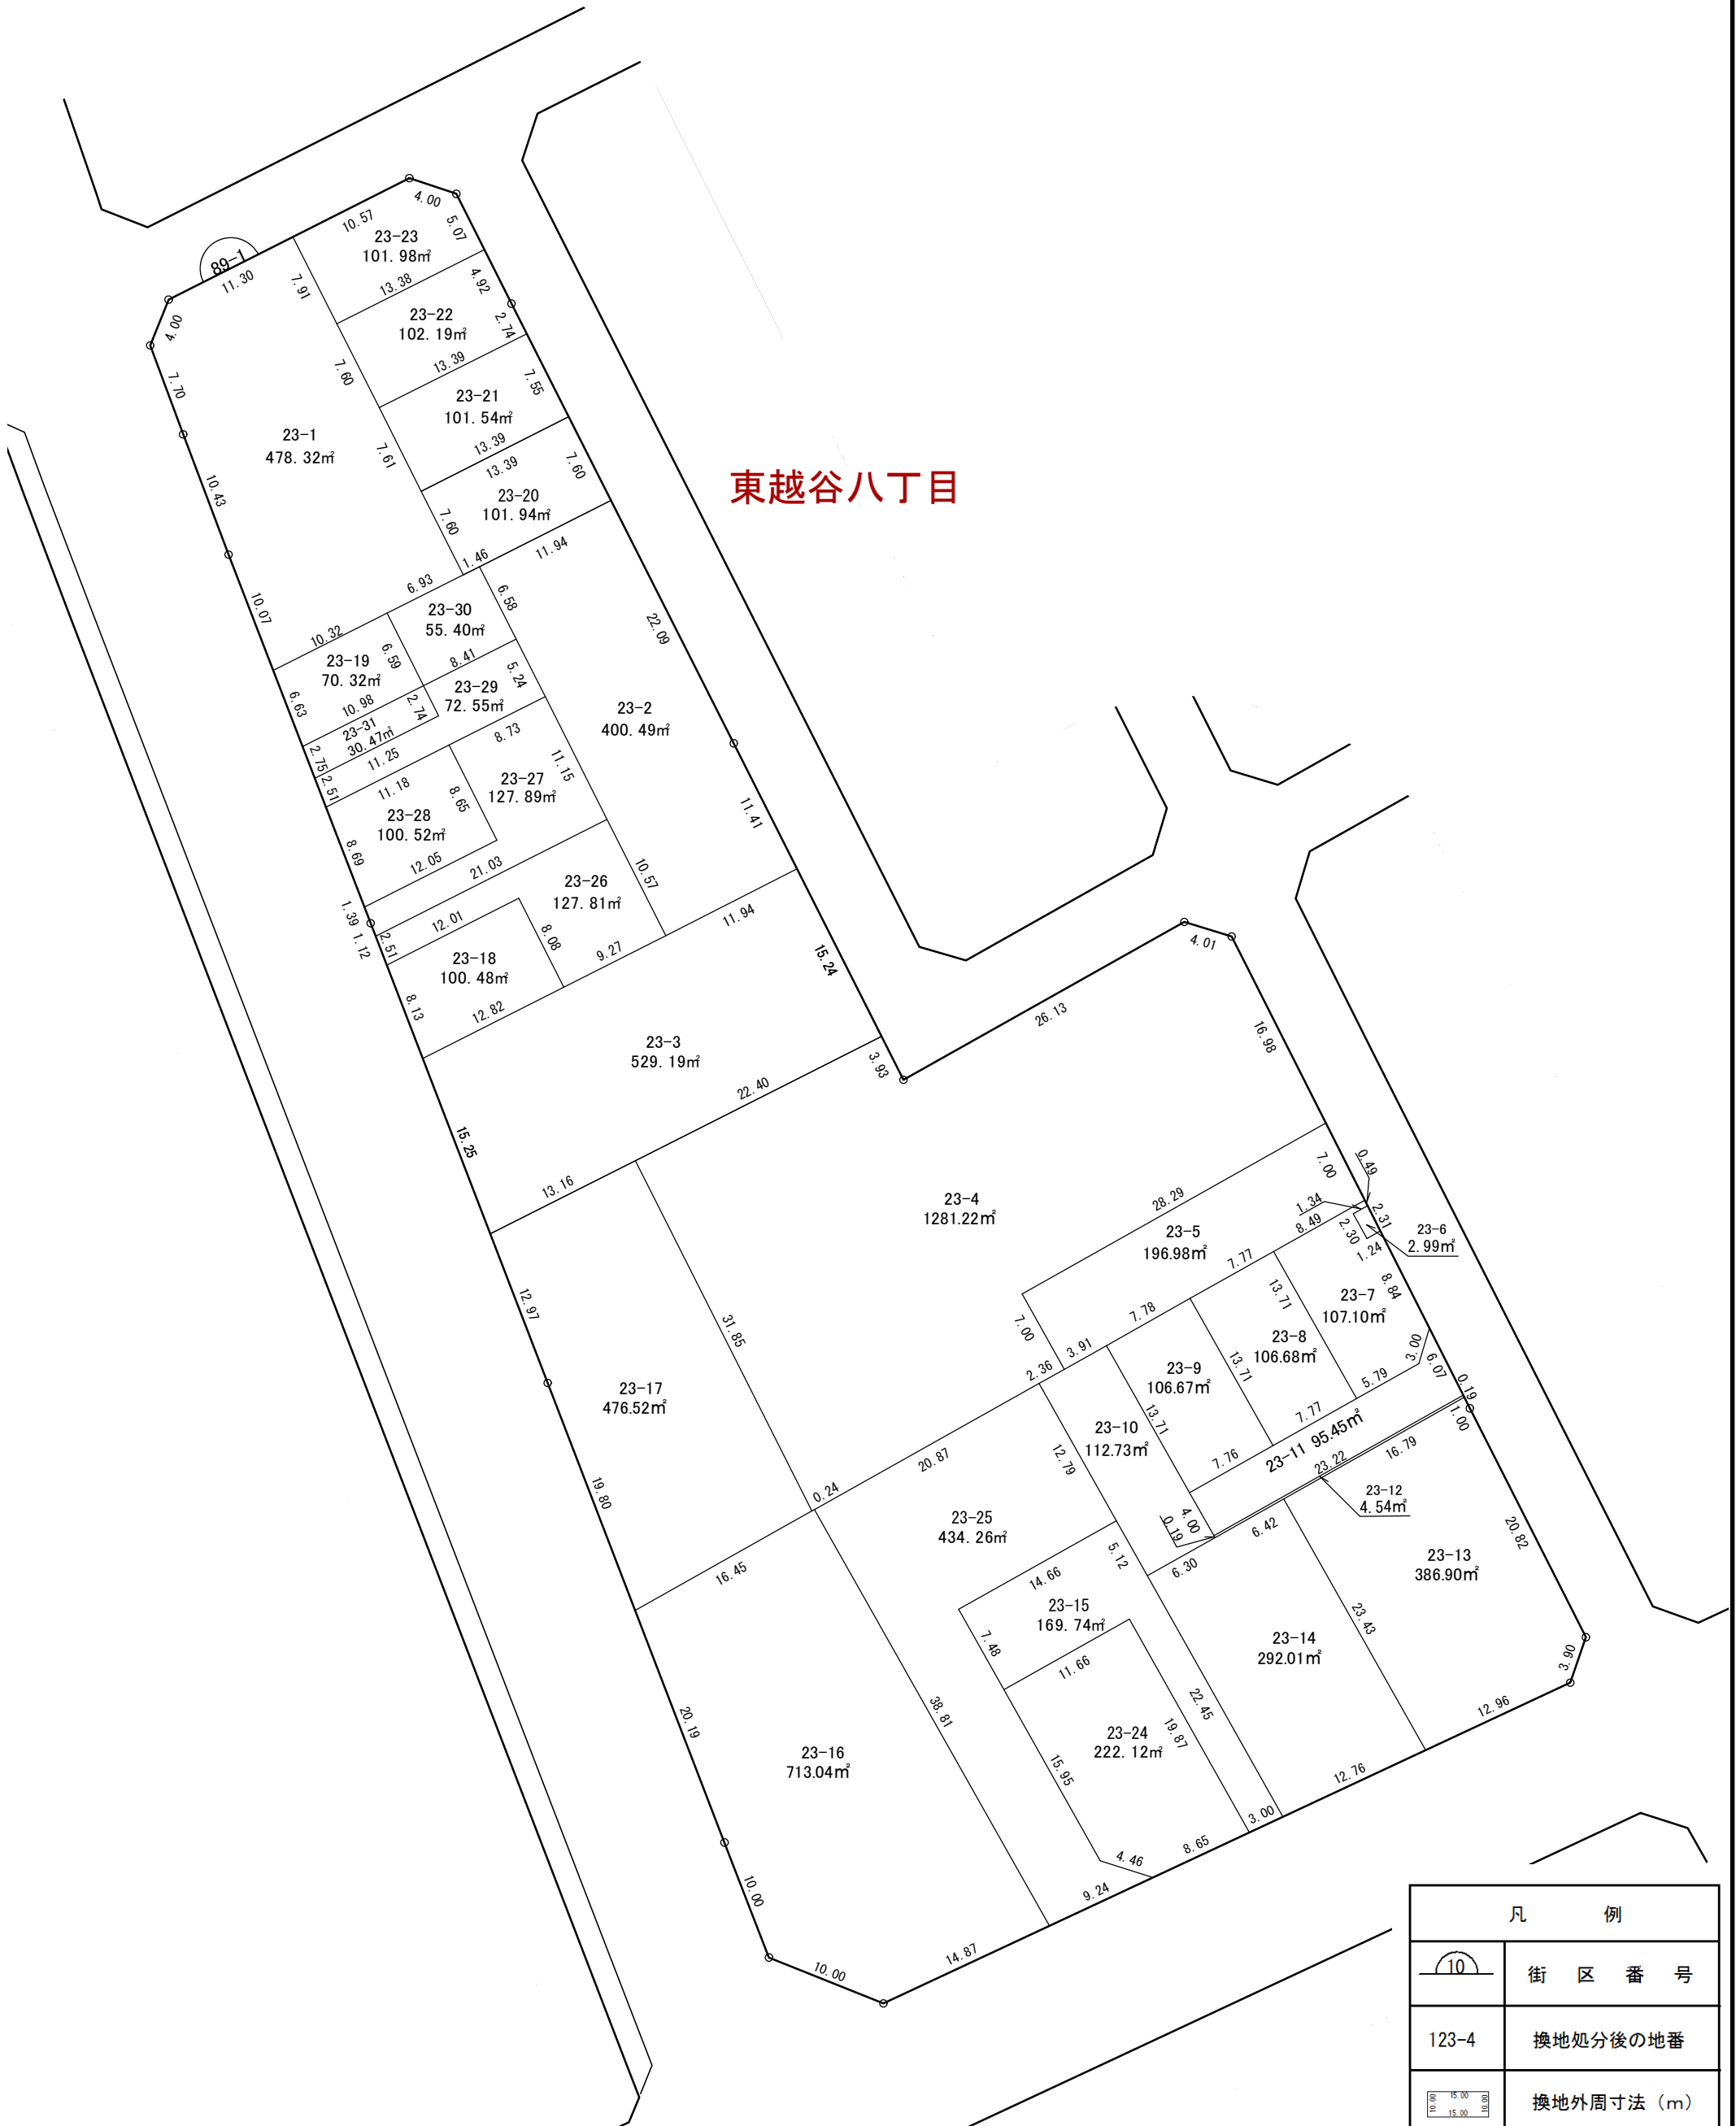

凡 例	
	街 区 番 号
123-4	換地処分後の地番
	換地外周寸法 (m)
	町 又 は 字 界
	あ な た の 換 地

# 越谷都市計画事業 東越谷土地区画整理事業 換地図

縮尺500分の1



東越谷九丁目


東越谷八丁目



凡 例	
	街 区 番 号
123-4	換地処分後の地番
	換地外周寸法 (m)
	町 又 は 字 界
	あなたの換地



越谷都市計画事業 東越谷土地区画整理事業 換地図 縮尺500分の1

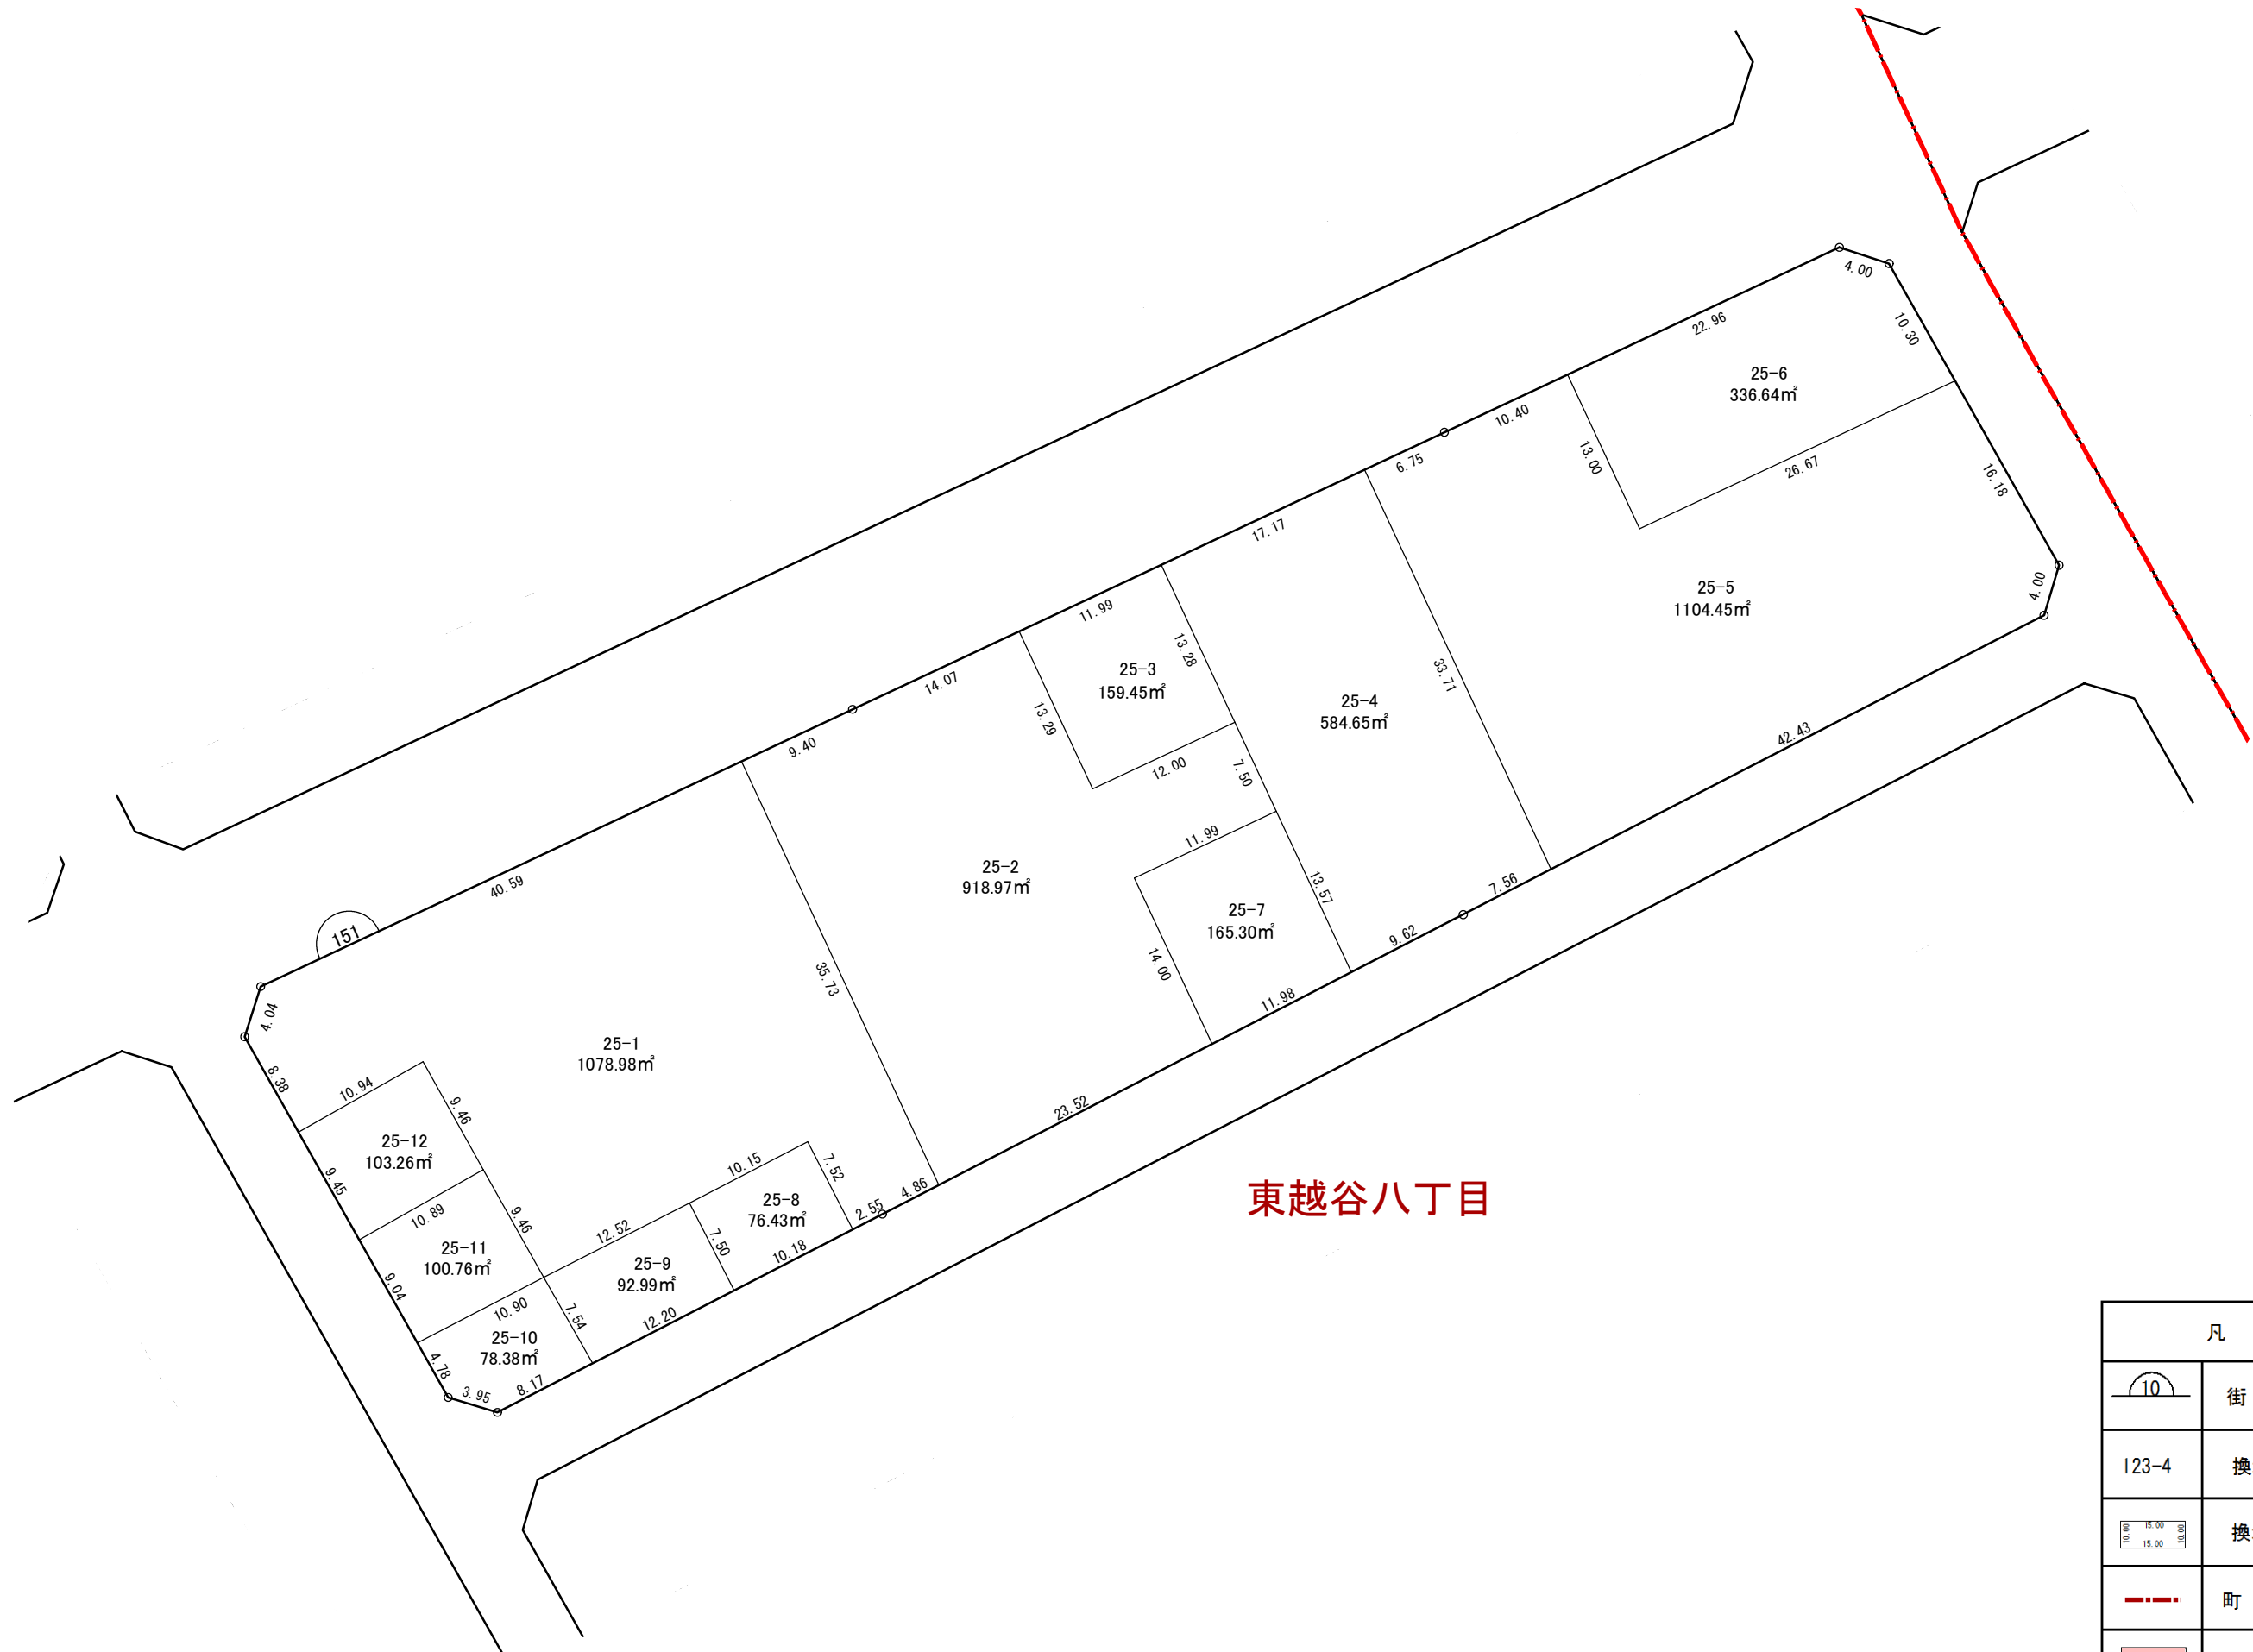


凡 例	
	街区番号
123-4	換地処分後の地番
	換地外周寸法 (m)
	町又は字界
	あなたの換地

# 越谷都市計画事業 東越谷土地区画整理事業 換地図

縮尺500分の1



## 東越谷八丁目

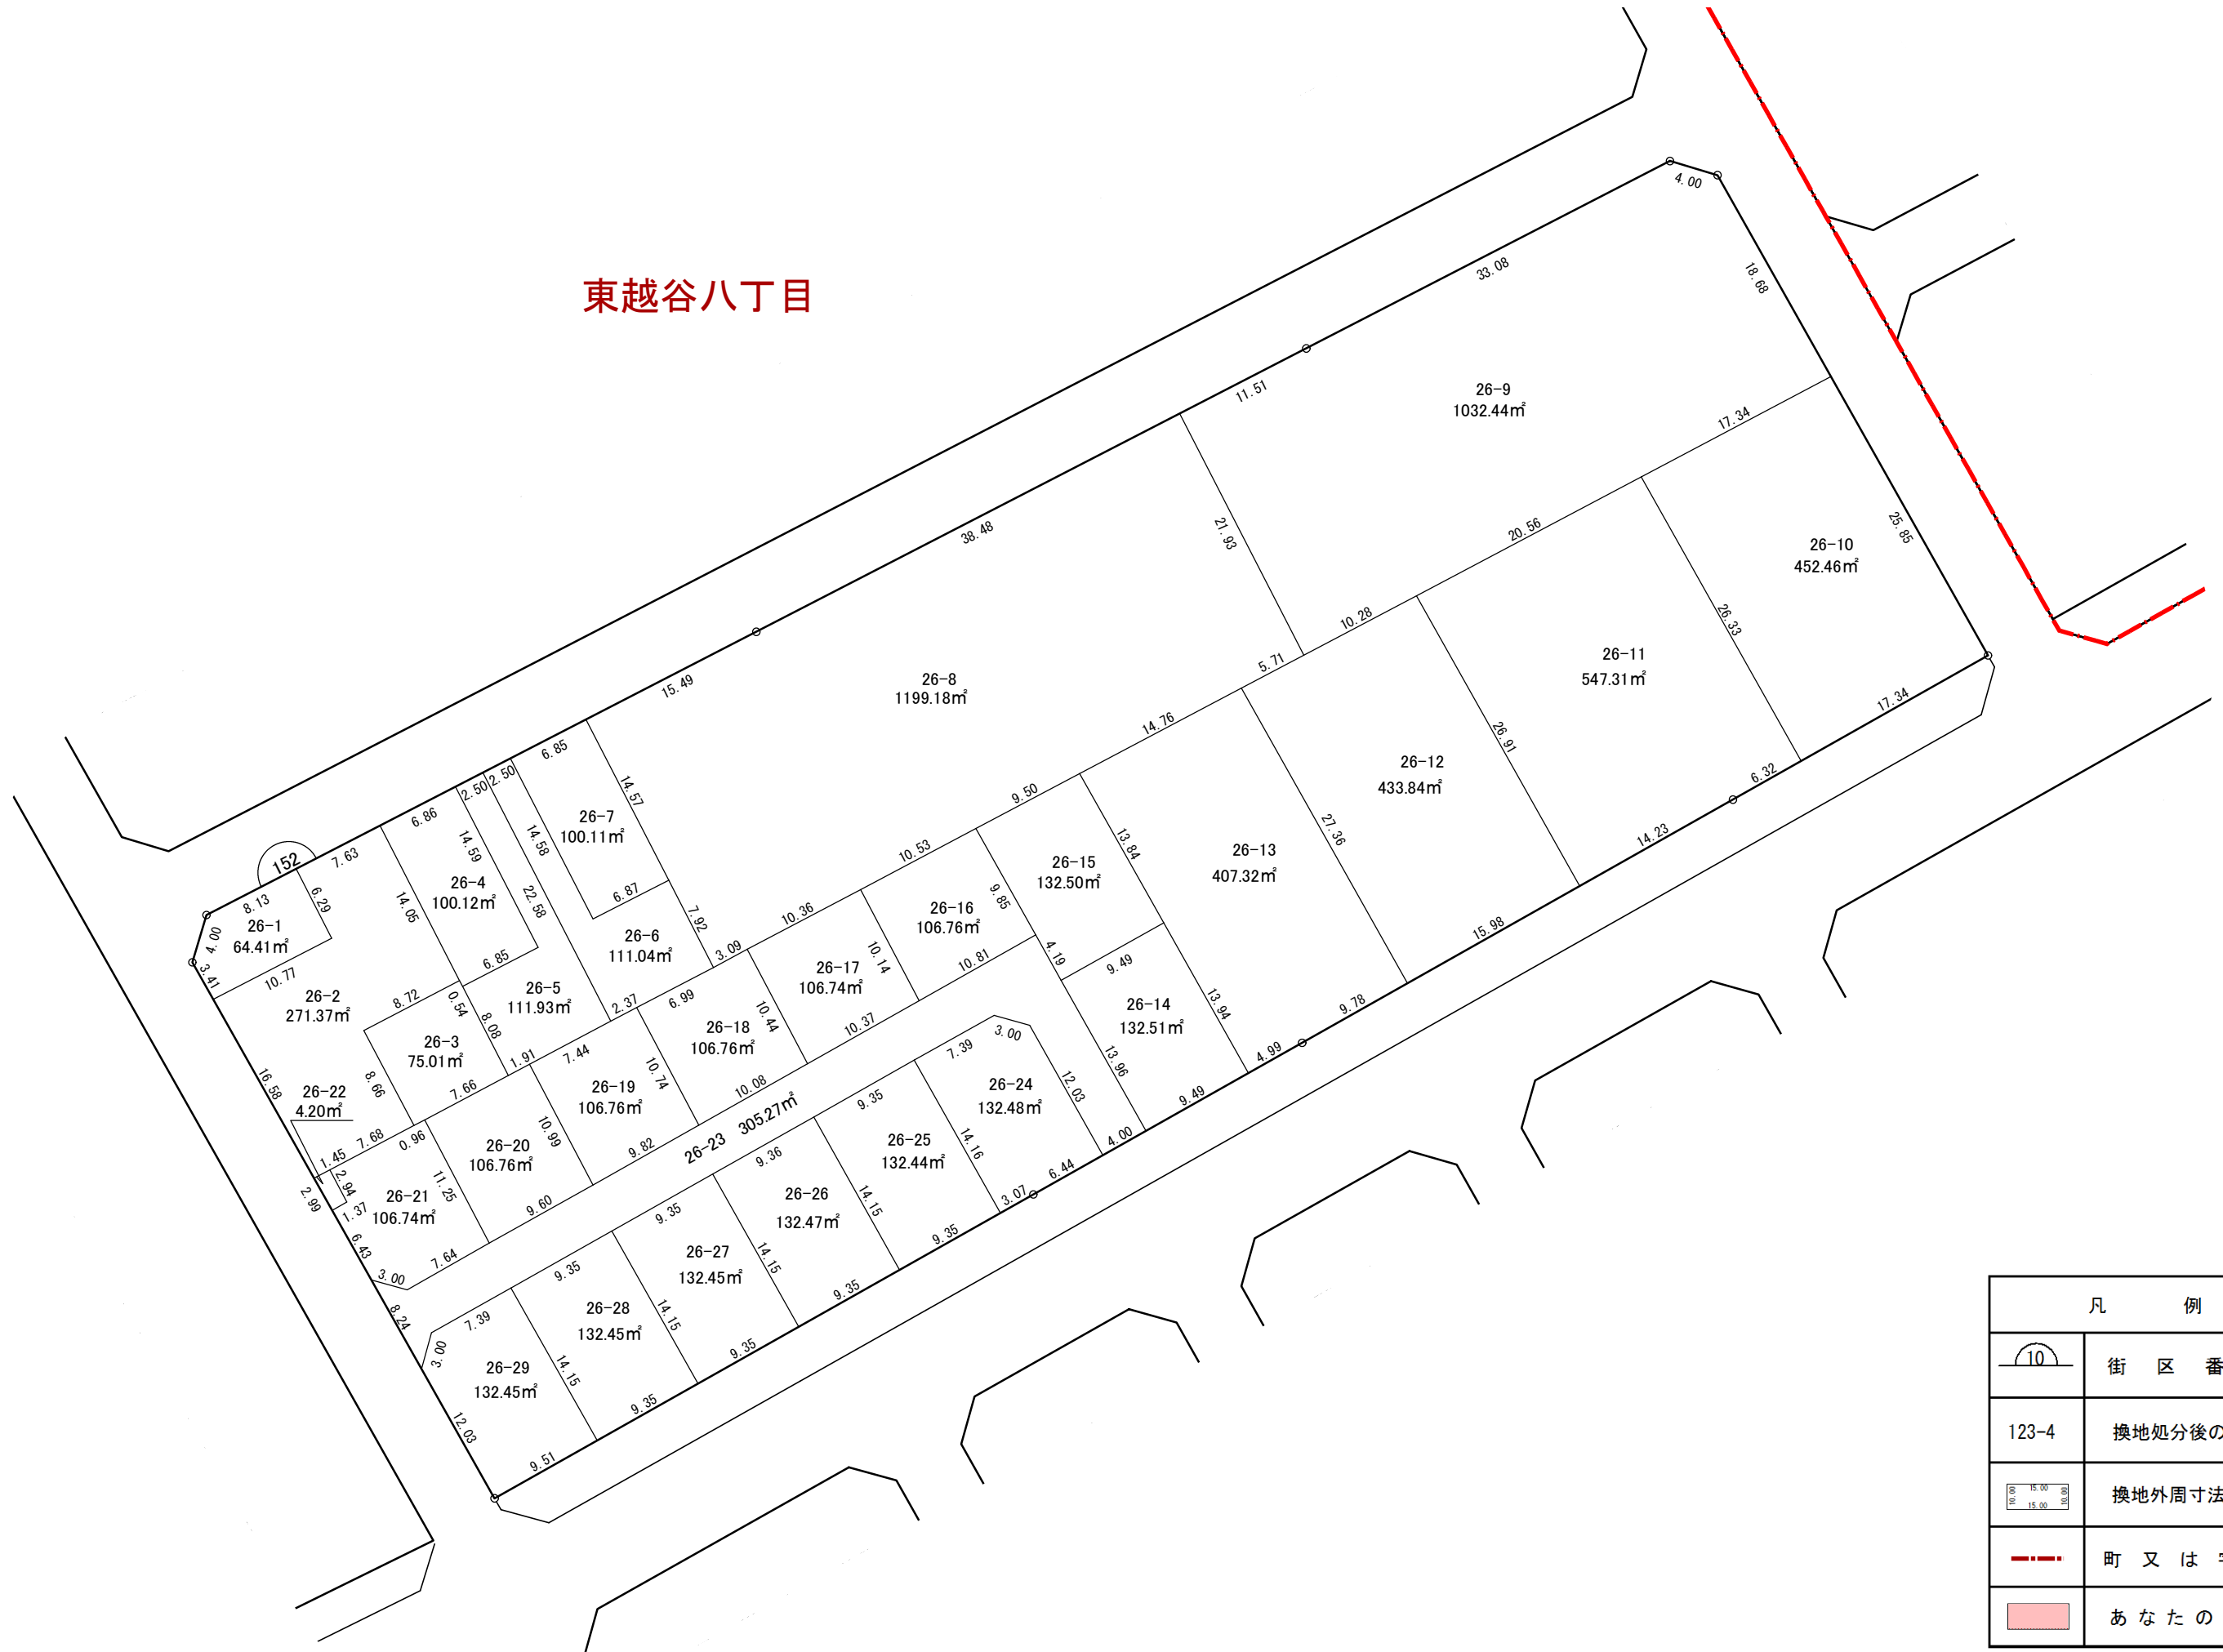


凡 例	
	街 区 番 号
123-4	換地処分後の地番
	換地外周寸法 (m)
	町 又 は 字 界
	あなたの換地



凡 例	
	街 区 番 号
123-4	換地処分後の地番
	換地外周寸法 (m)
	町 又 は 字 界
	あなたの換地

越谷都市計画事業 東越谷土地区画整理事業 換地図 縮尺500分の1

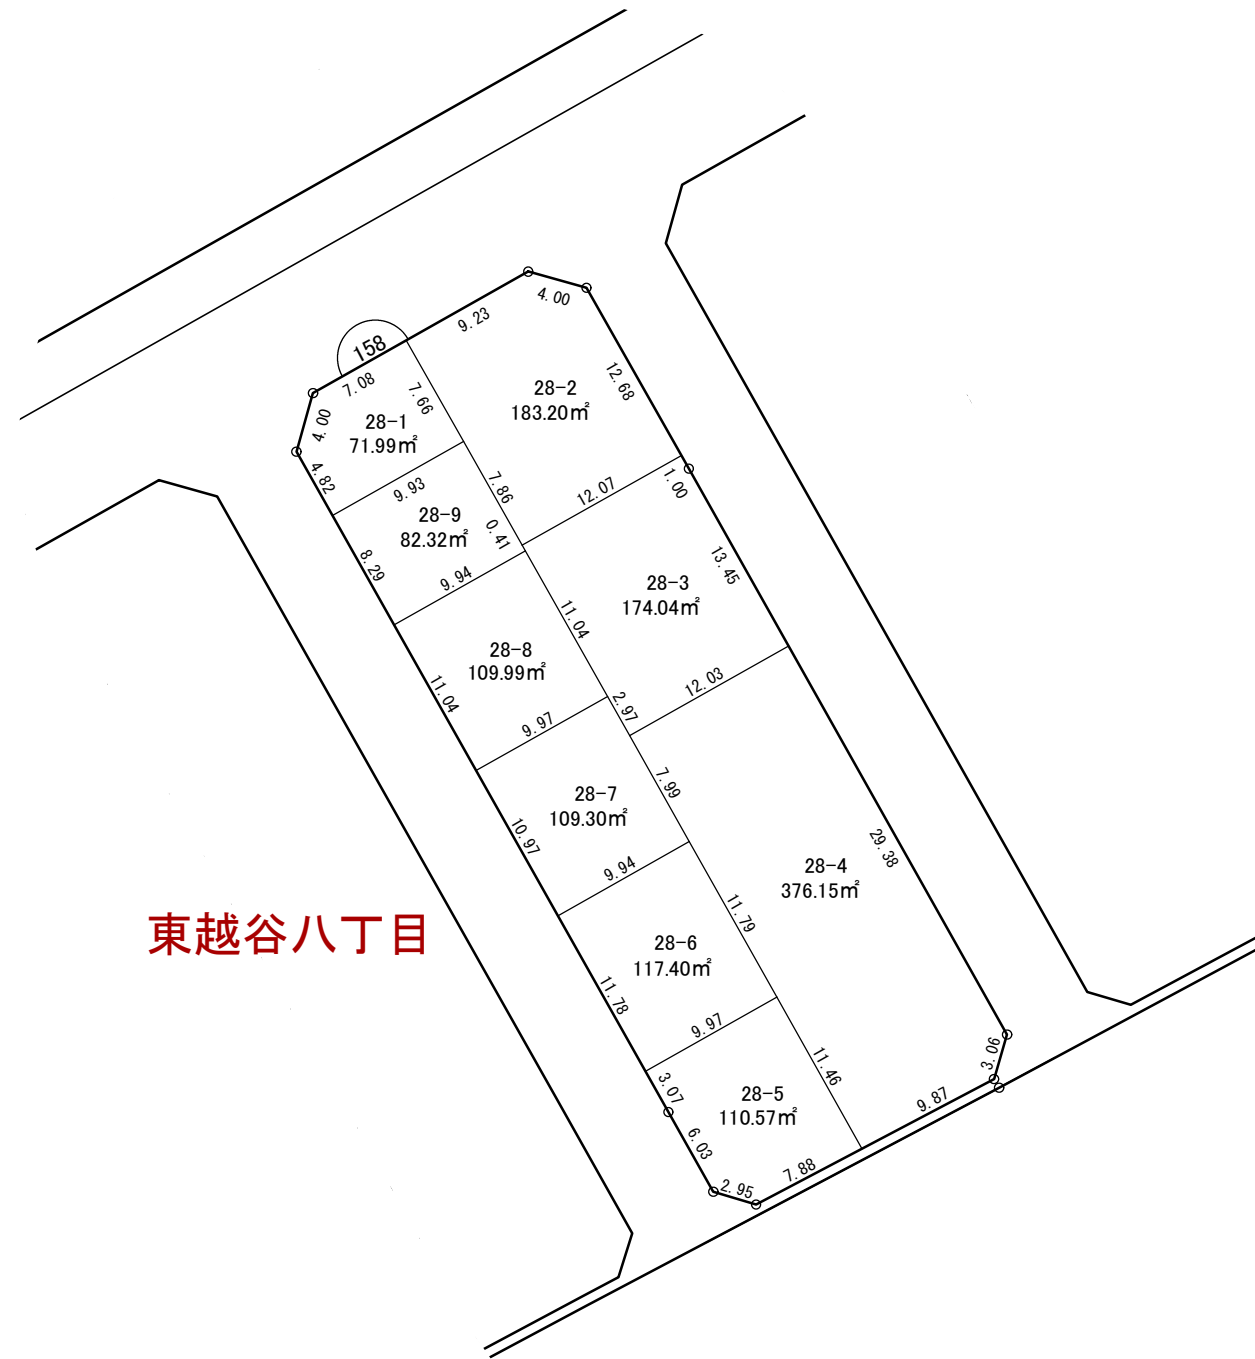

凡 例	
	街 区 番 号
123-4	換地処分後の地番
	換地外周寸法 (m)
	町 又 は 字 界
	あ な た の 換 地



凡 例	
	街 区 番 号
123-4	換地処分後の地番
	換地外周寸法 (m)
	町 又 は 字 界
	あなたの換地



凡 例	
	街 区 番 号
123-4	換地処分後の地番
	換地外周寸法 (m)
	町 又 は 字 界
	あ な た の 換 地



東越谷八丁目



凡 例	
	街 区 番 号
123-4	換地処分後の地番
	換地外周寸法 (m)
	町 又 は 字 界
	あ な た の 換 地



東越谷八丁目

凡 例	
	街 区 番 号
123-4	換地処分後の地番
	換地外周寸法 (m)
	町 又 は 字 界
	あ な た の 換 地



越谷都市計画事業 東越谷土地区画整理事業 換地図 縮尺500分の1



凡 例	
	街 区 番 号
123-4	換地処分後の地番
	換地外周寸法 (m)
	町 又 は 字 界
	あなたの換地



凡 例	
	街 区 番 号
123-4	換地処分後の地番
	換地外周寸法 (m)
	町 又 は 字 界
	あ な た の 換 地

越谷都市計画事業 東越谷土地区画整理事業 換地図 縮尺500分の1




東越谷八丁目





凡 例	
	街 区 番 号
123-4	換地処分後の地番
	換地外周寸法 (m)
	町 又 は 字 界
	あなたの換地

越谷都市計画事業 東越谷土地区画整理事業 換地図 縮尺500分の1

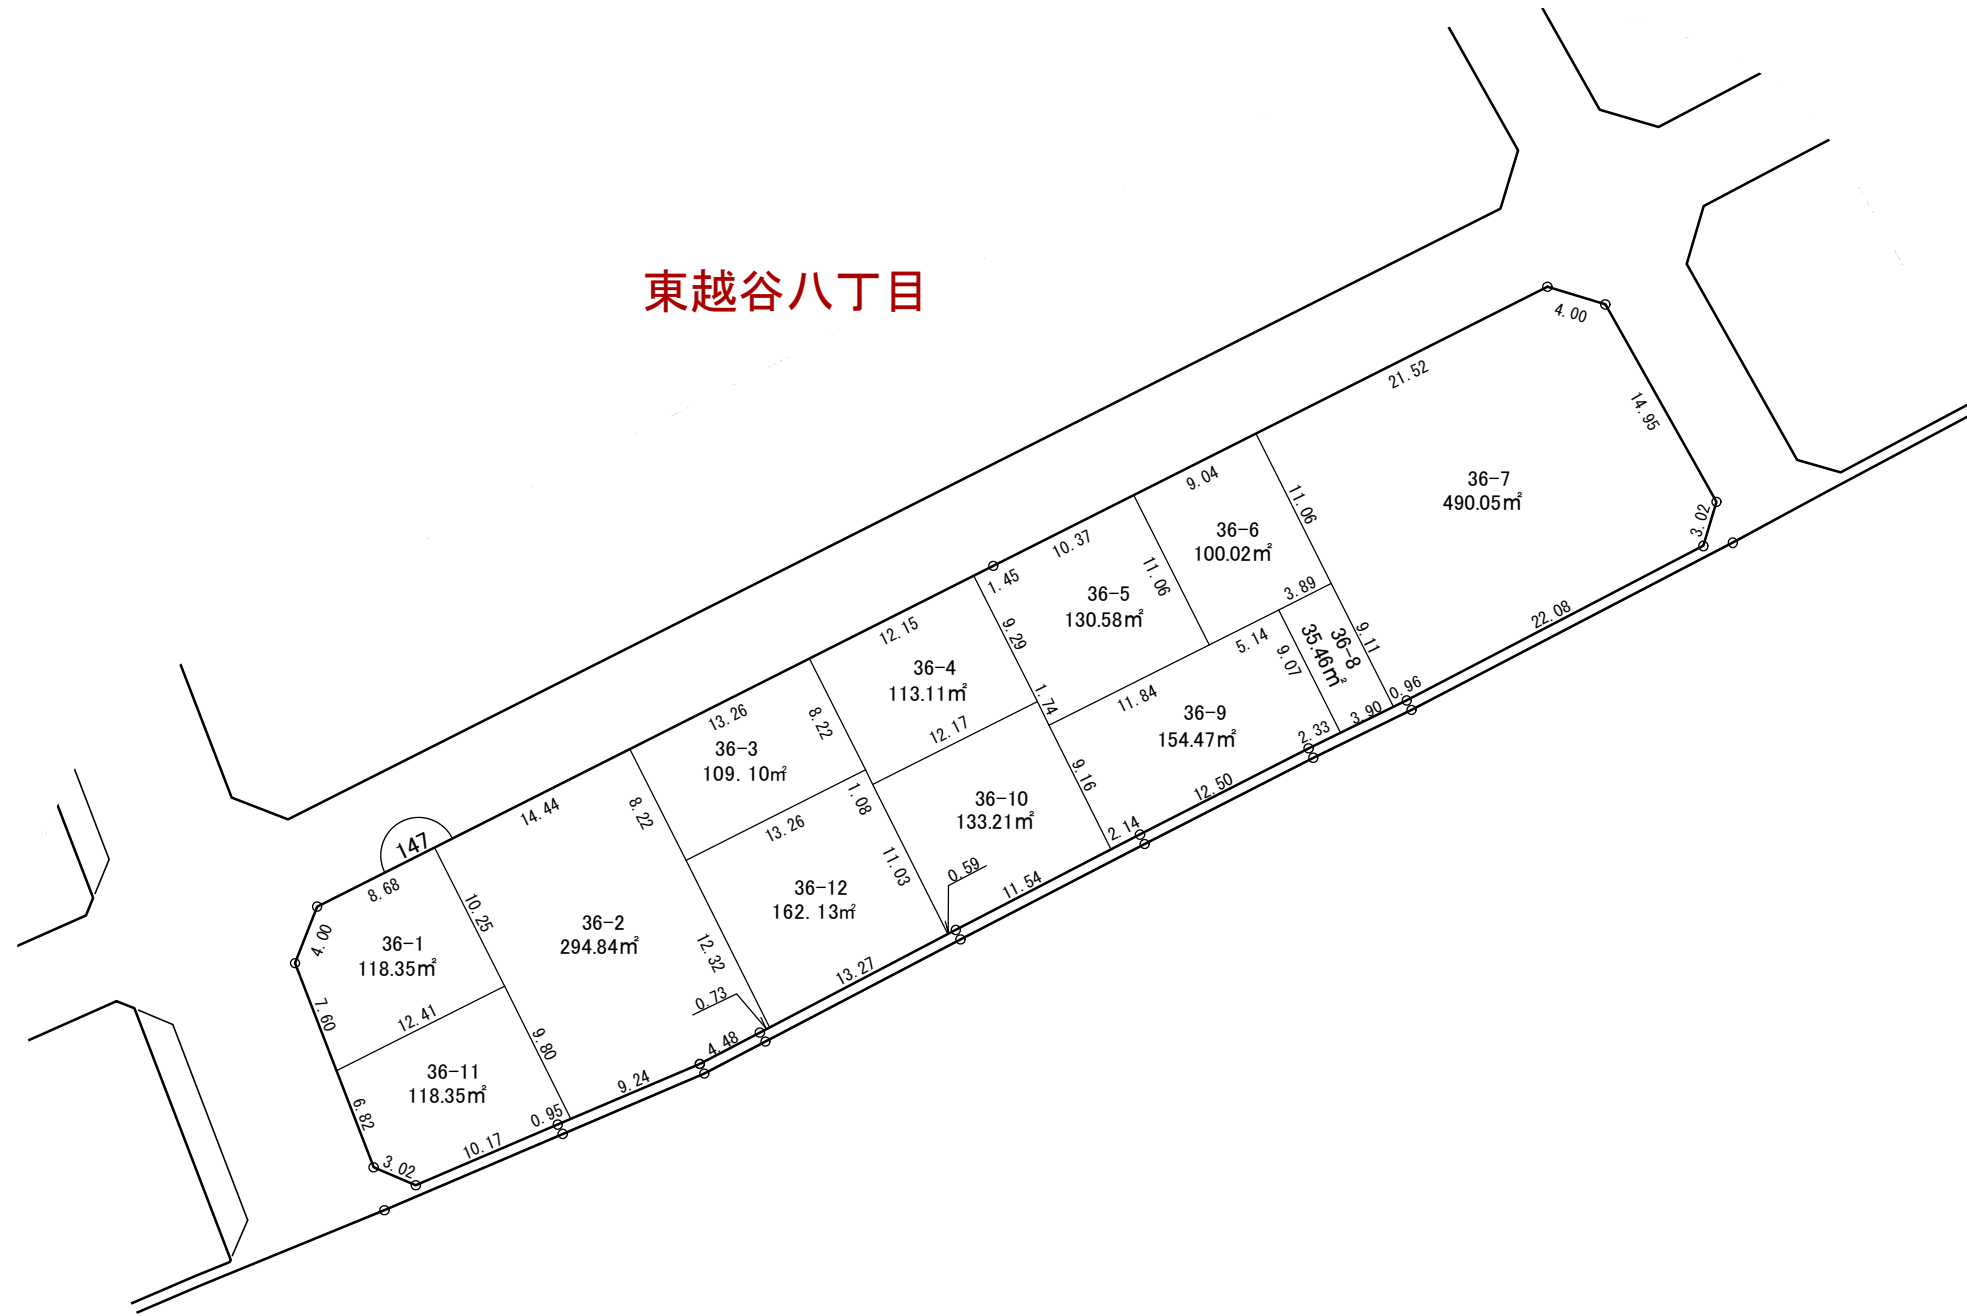

東越谷八丁目

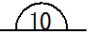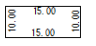


凡 例	
	街 区 番 号
123-4	換地処分後の地番
	換地外周寸法 (m)
	町 又 は 字 界
	あ な た の 換 地

越谷都市計画事業 東越谷土地区画整理事業 換地図 縮尺500分の1



東越谷八丁目

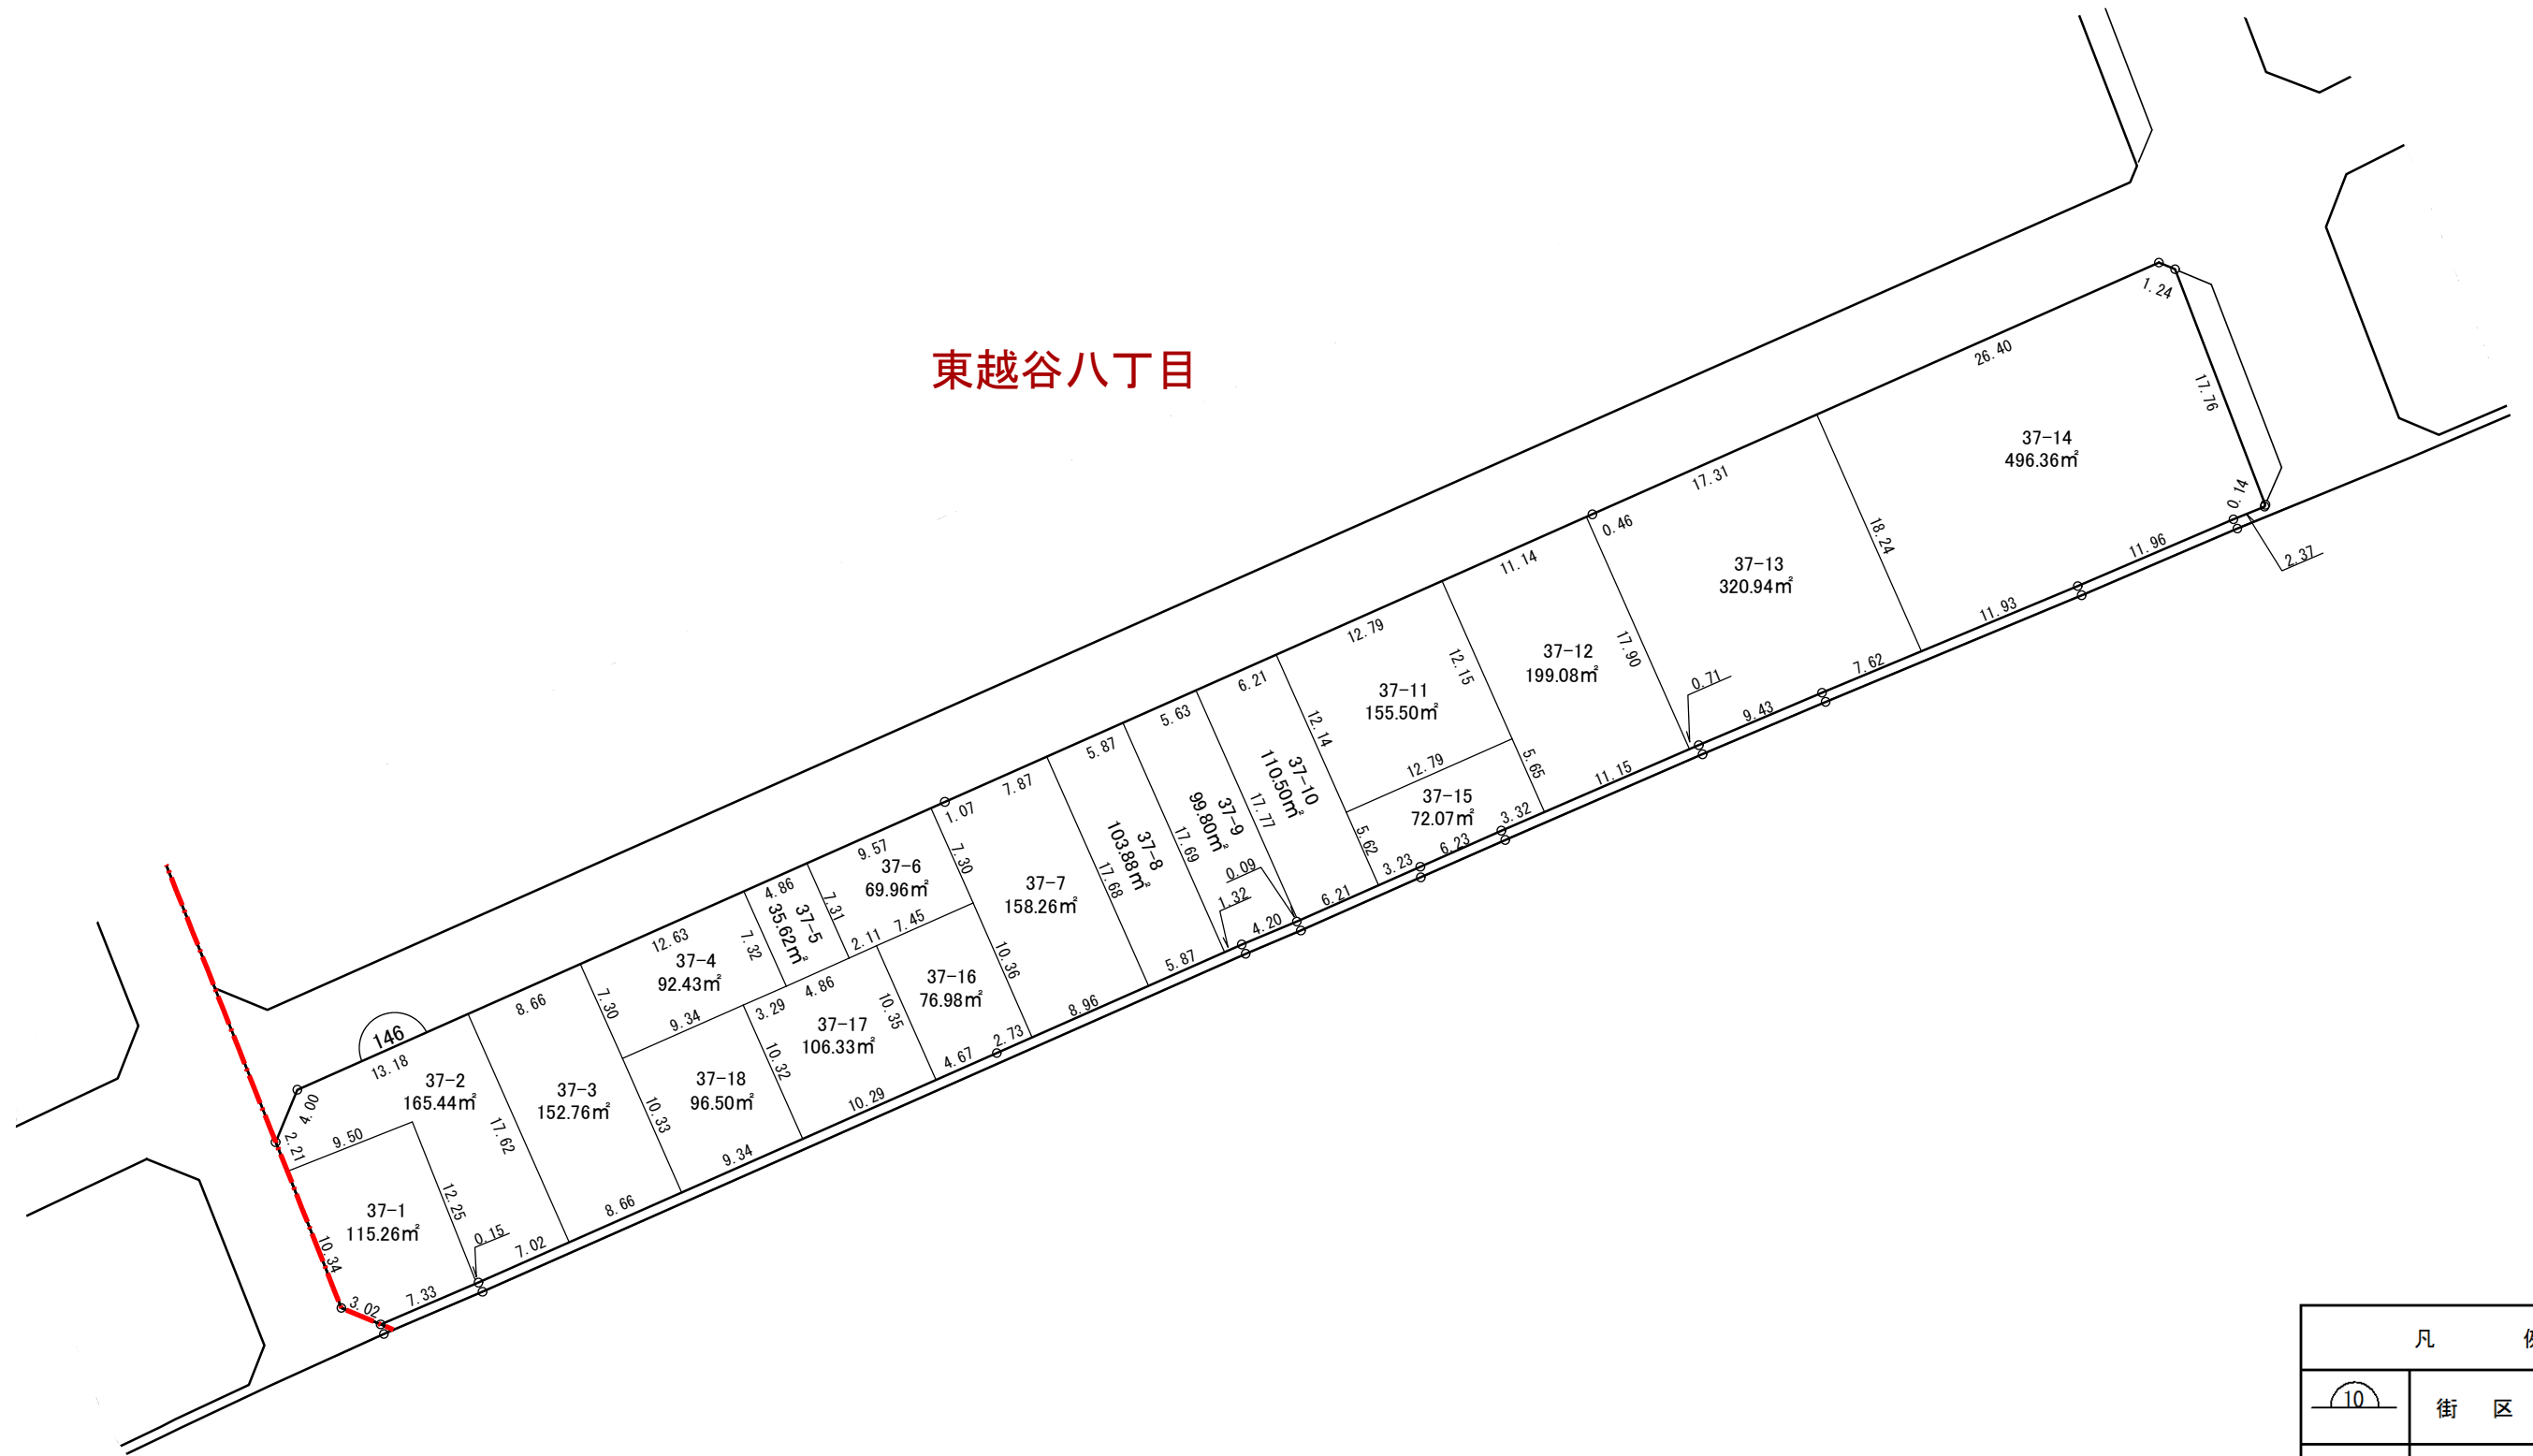

凡 例	
	街 区 番 号
123-4	換地処分後の地番
	換地外周寸法 (m)
	町 又 は 字 界
	あなたの換地

越谷都市計画事業 東越谷土地区画整理事業 換地図 縮尺500分の1




東越谷七丁目

東越谷八丁目

凡 例	
	街 区 番 号
123-4	換地処分後の地番
	換地外周寸法 (m)
	町 又 は 字 界
	あなたの換地



東越谷八丁目

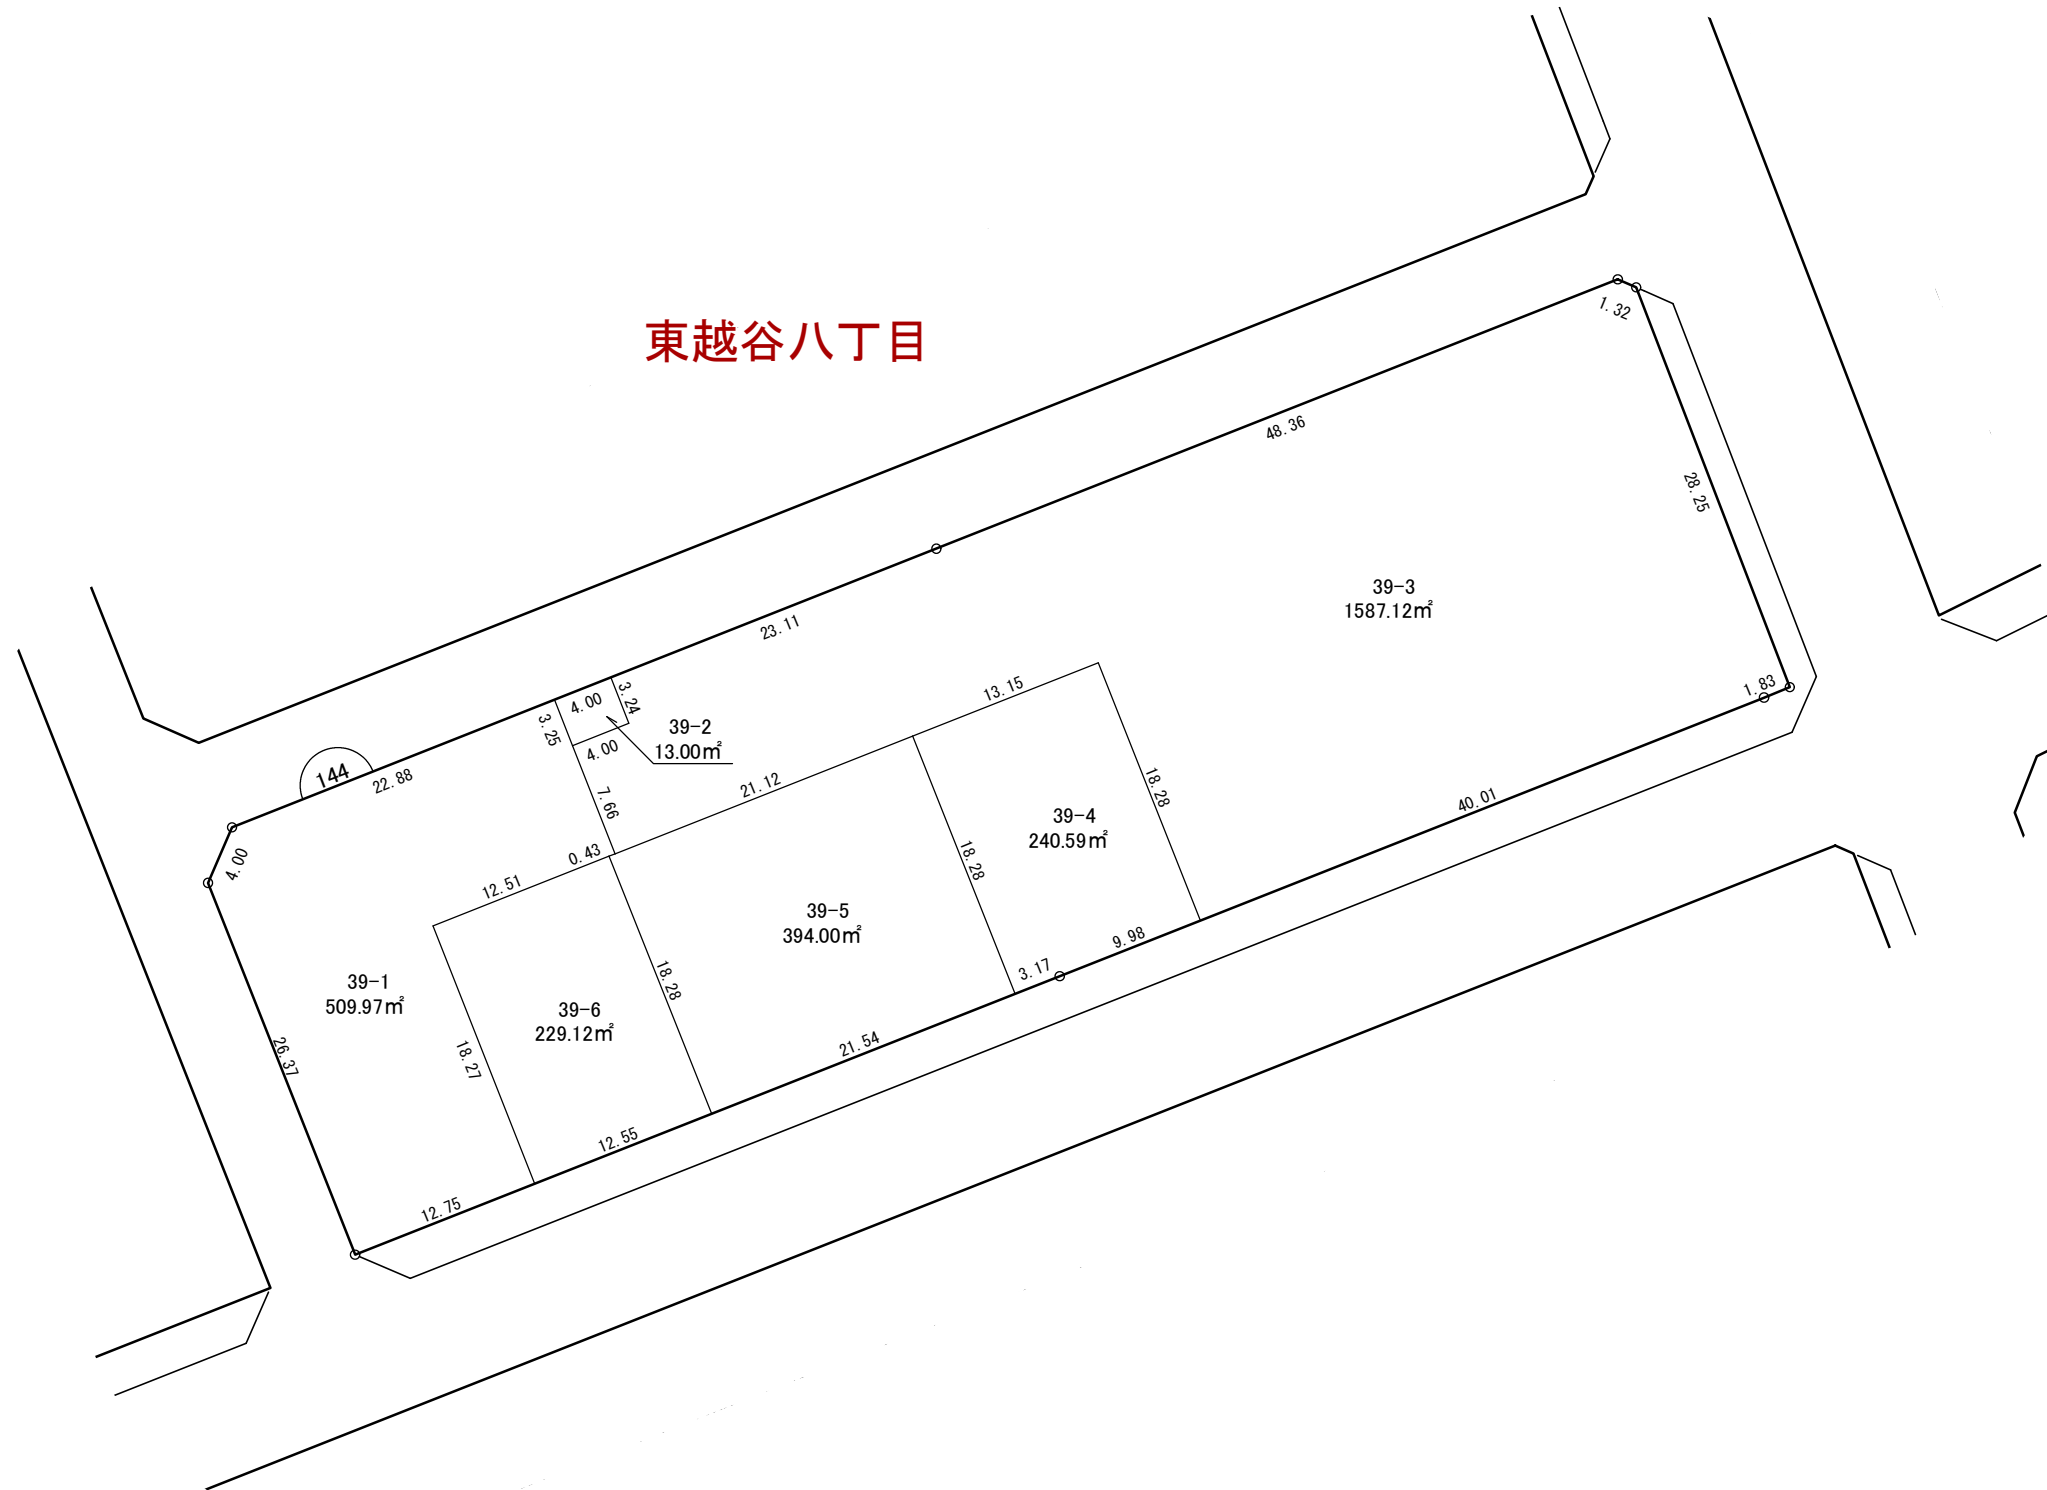

凡 例	
	街 区 番 号
123-4	換地処分後の地番
	換地外周寸法 (m)
	町 又 は 字 界
	あなたの換地


越谷都市計画事業 東越谷土地区画整理事業 換地図 縮尺500分の1



凡 例	
	街区番号
123-4	換地処分後の地番
	換地外周寸法 (m)
	町又は字界
	あなたの換地



越谷都市計画事業 東越谷土地区画整理事業 換地図 縮尺500分の1

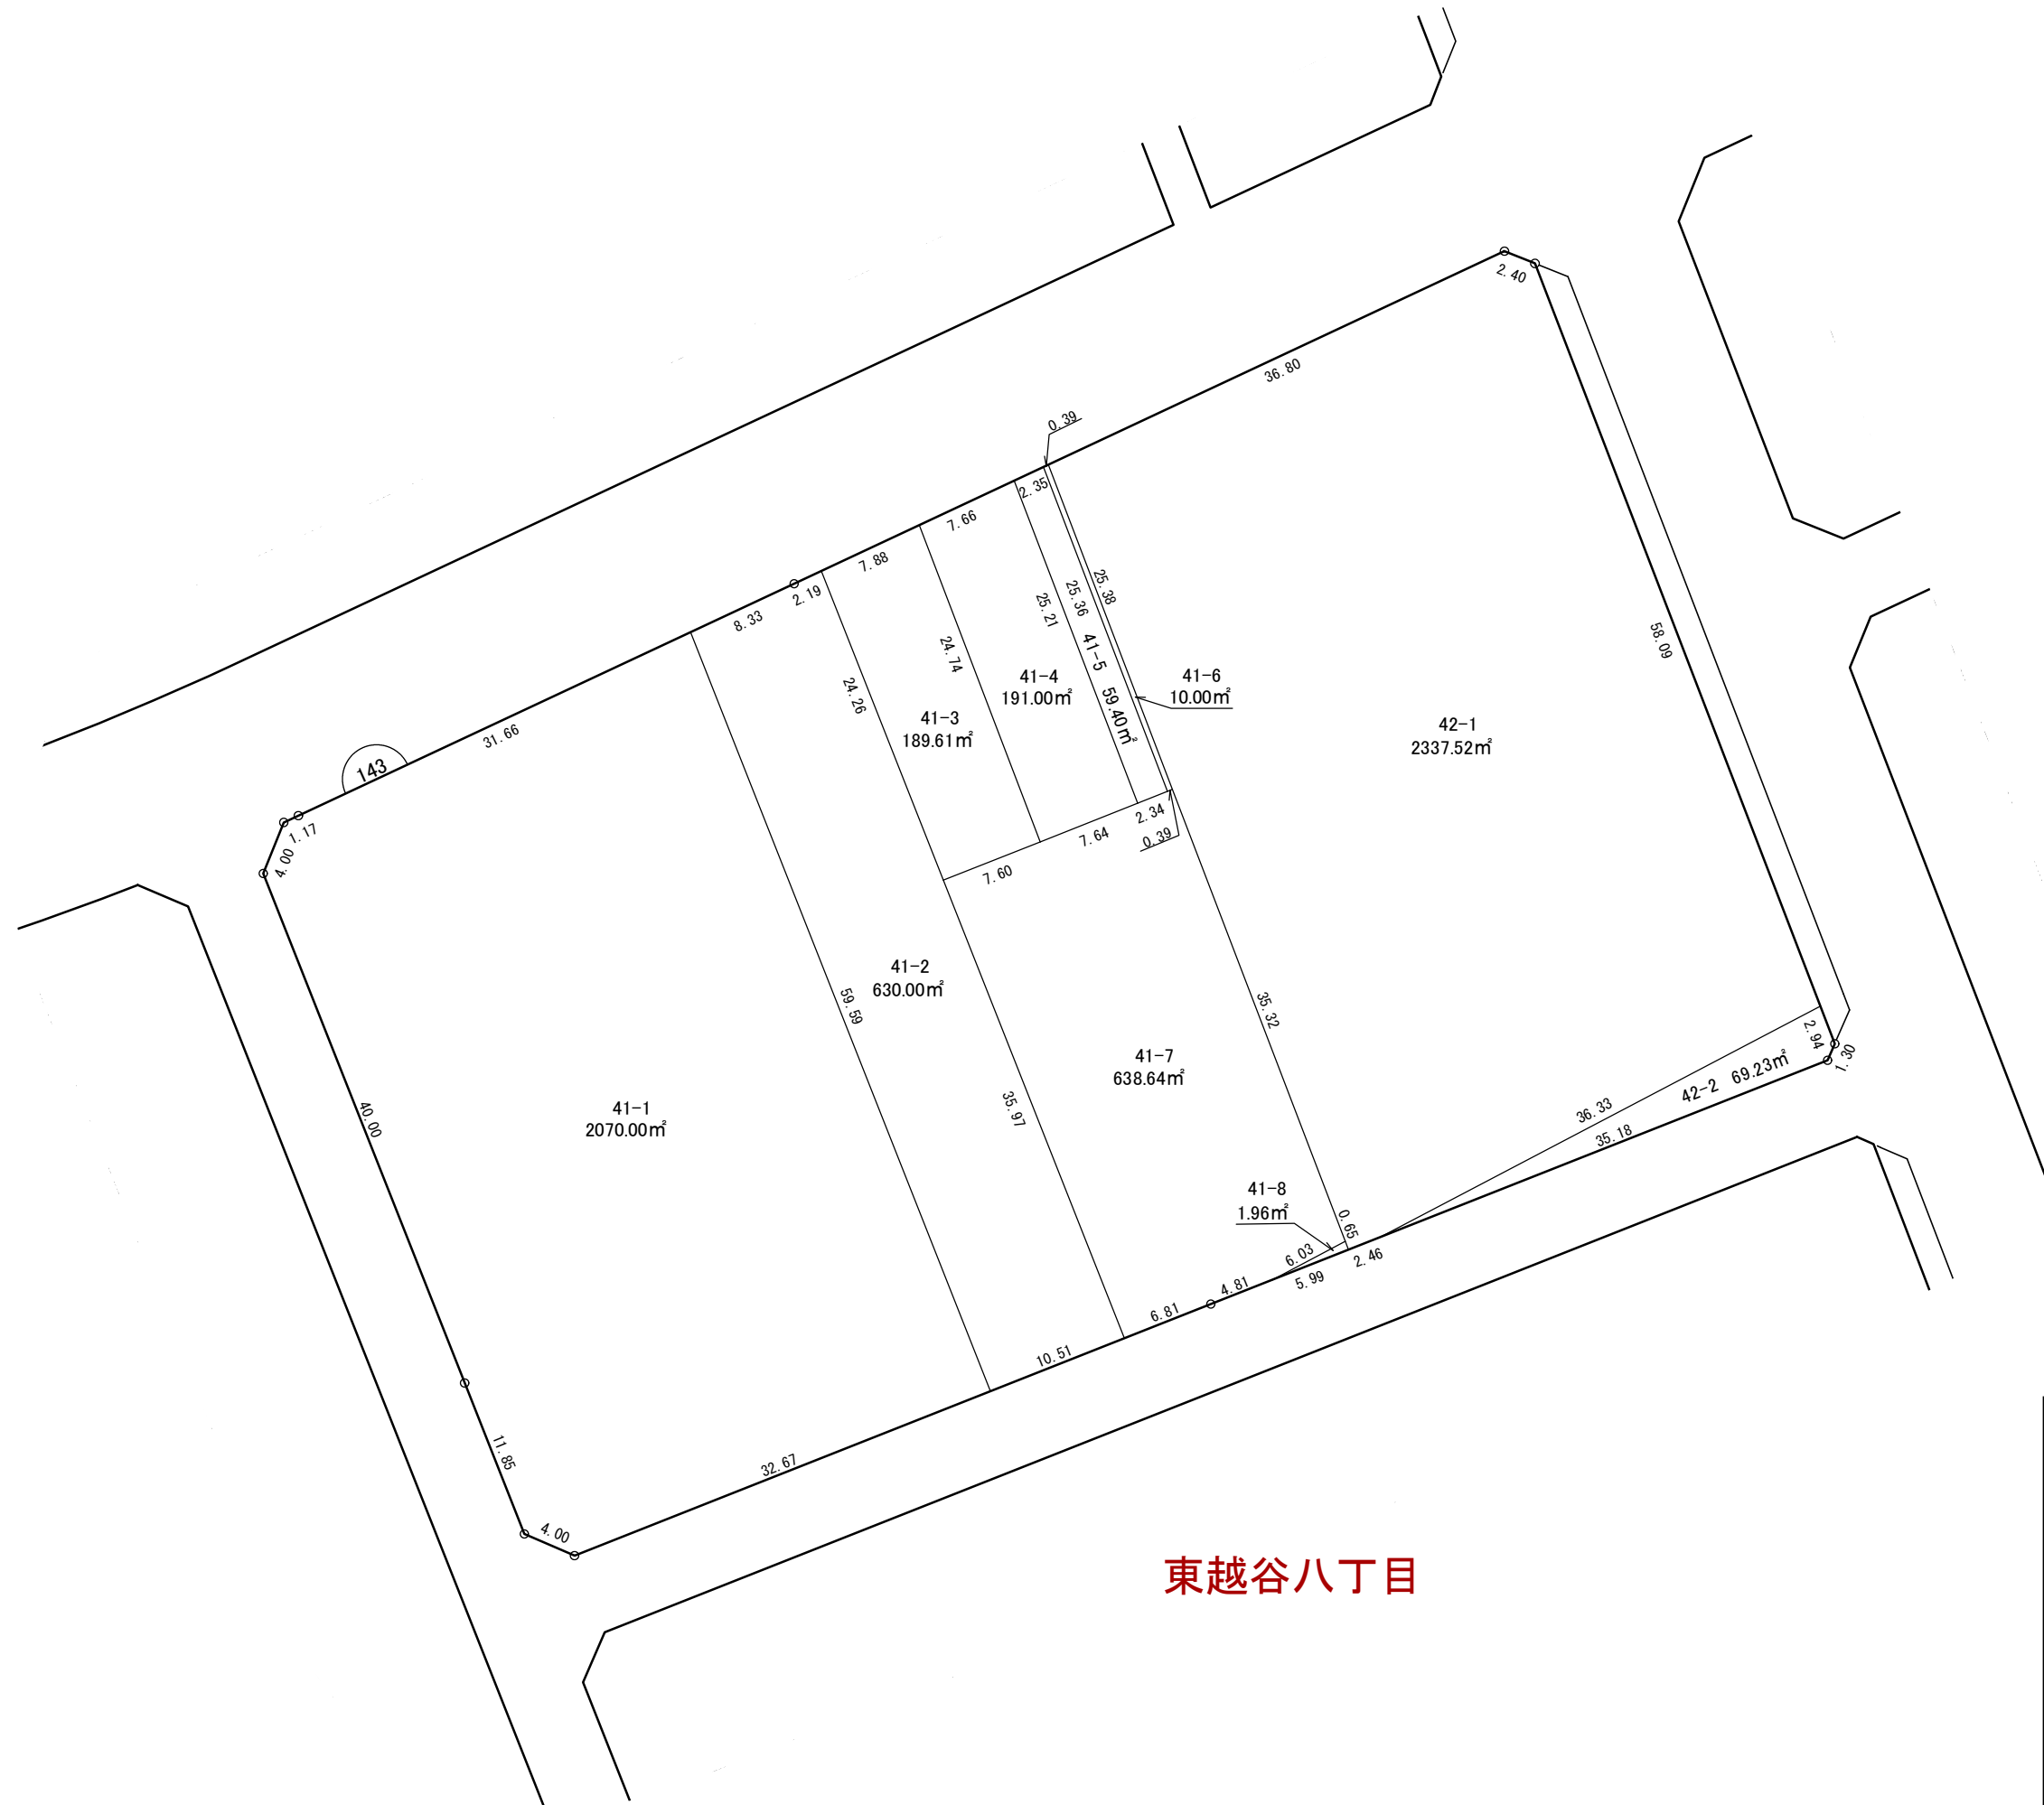

凡 例	
	街 区 番 号
123-4	換地処分後の地番
	換地外周寸法 (m)
	町 又 は 字 界
	あなたの換地