


越谷市南部地区土地区画整理事業換地確定図

BLOCK 67

S=1:500

南 町 三 丁 目


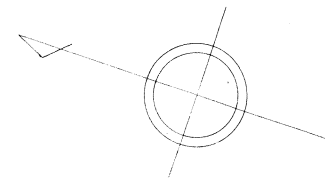


越谷市南部地区土地区画整理事業換地確定図

BLOCK 68

S=1:500

南 町 三 丁 目

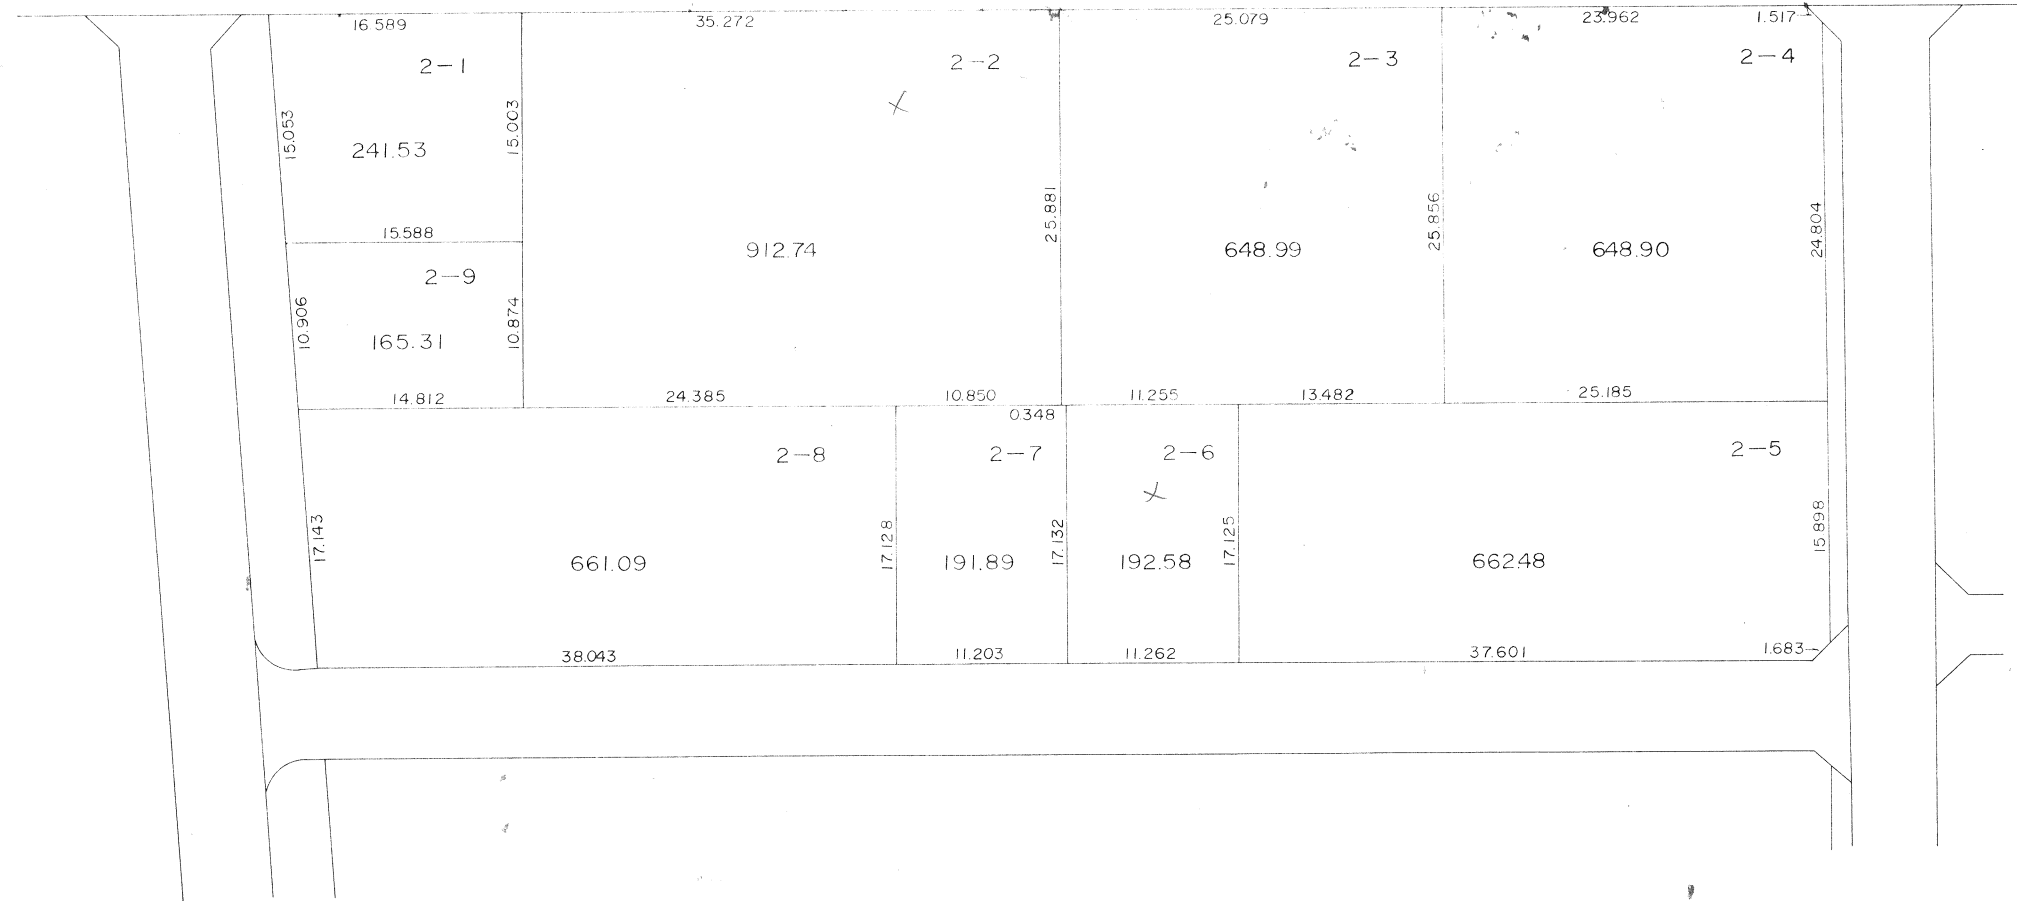
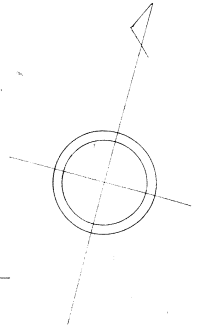


越谷市南部地区土地区画整理事業換地確定図

BLOCK 70-A

S=1:500

南 町 三 丁 目

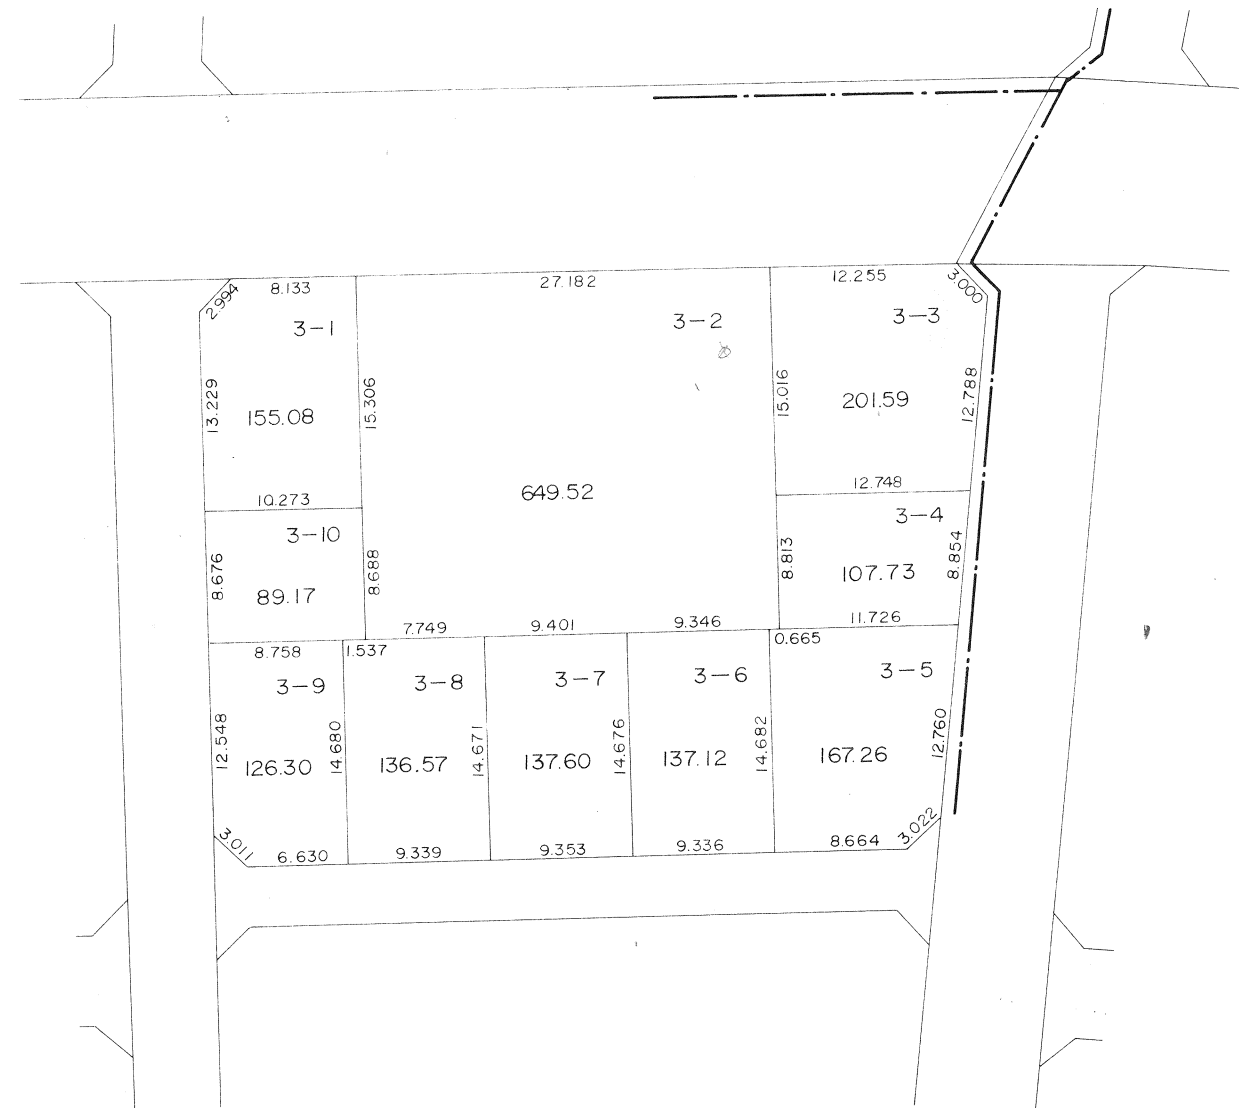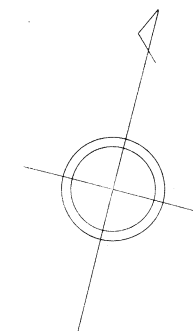


越谷市南部地区土地区画整理事業換地確定図

BLOCK 70-B

S=1:500

南 町 三 丁 目


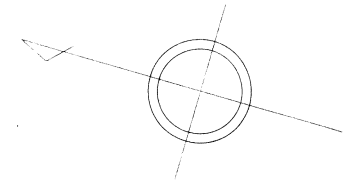


越谷市南部地区土地区画整理事業換地確定図

BLOCK 69

S=1:500

南 町 三 丁 目

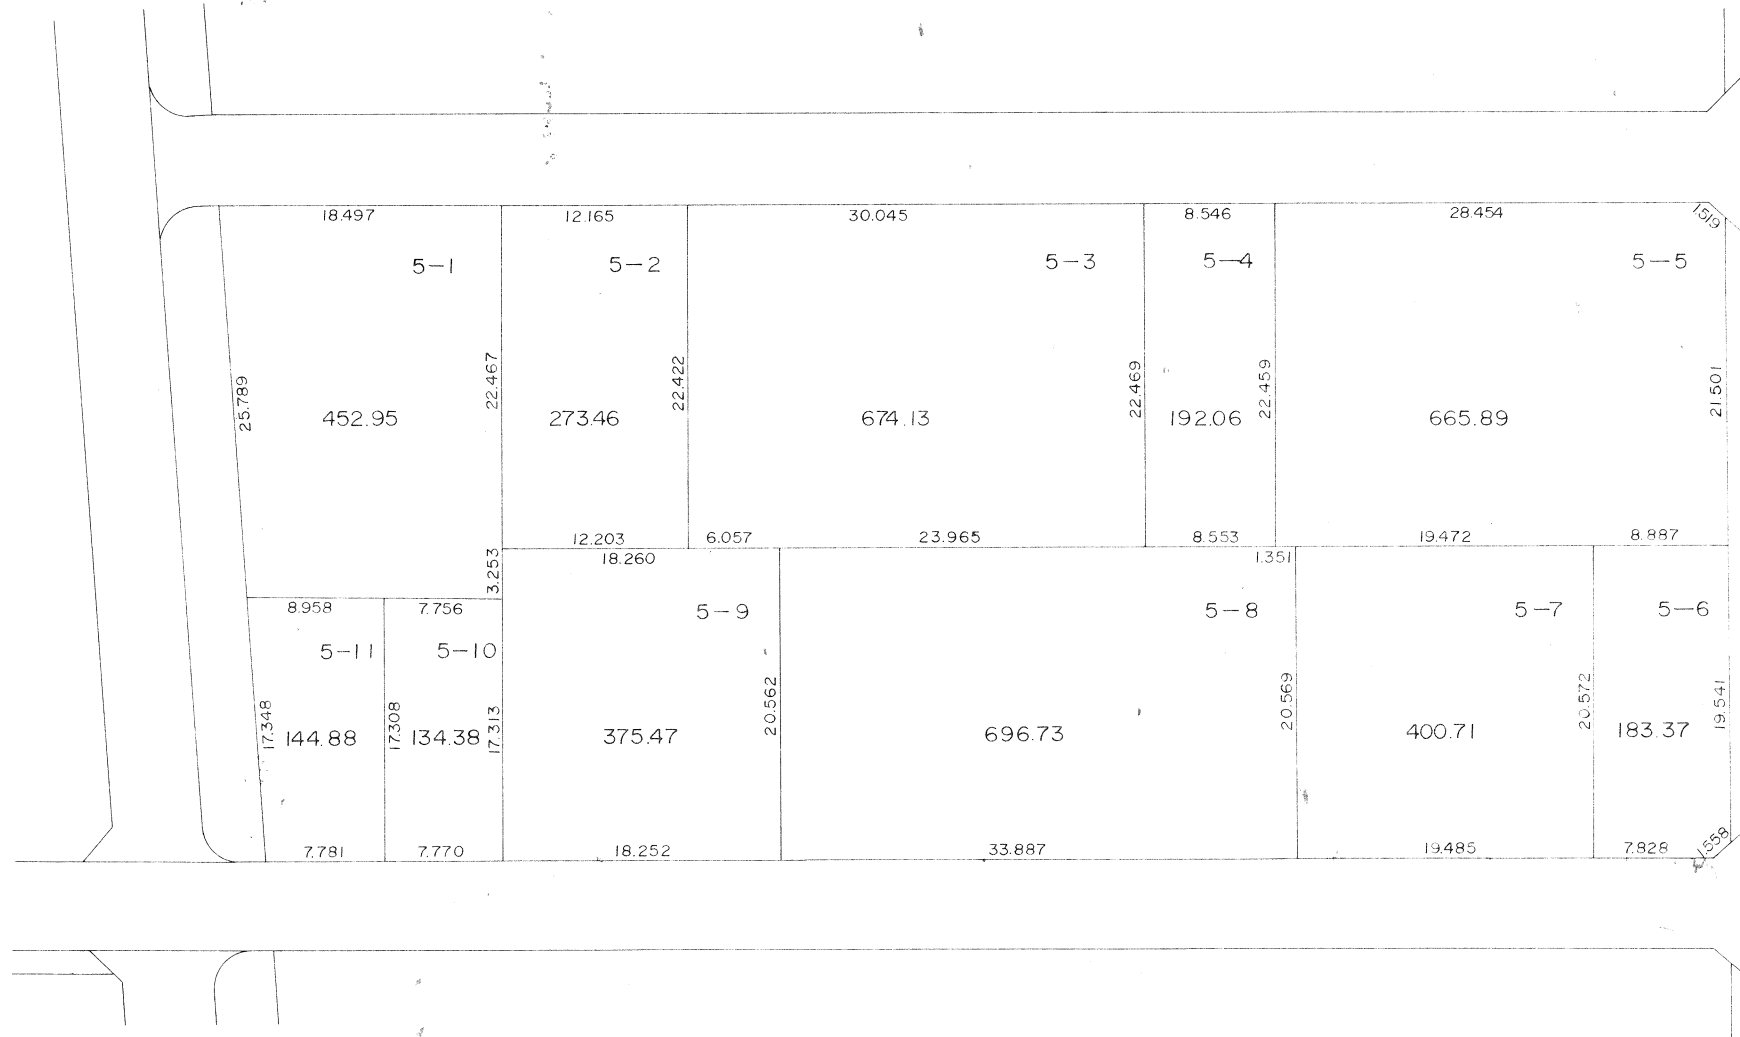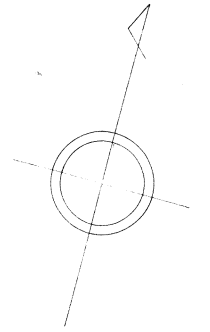


越谷市南部地区土地区画整理事業換地確定図

BLOCK 93

S=1:500

南 町 三 丁 目


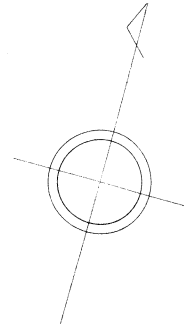


越谷市南部地区土地区画整理事業換地確定図

BLOCK 91

S=1:500

南 町 三 丁 目

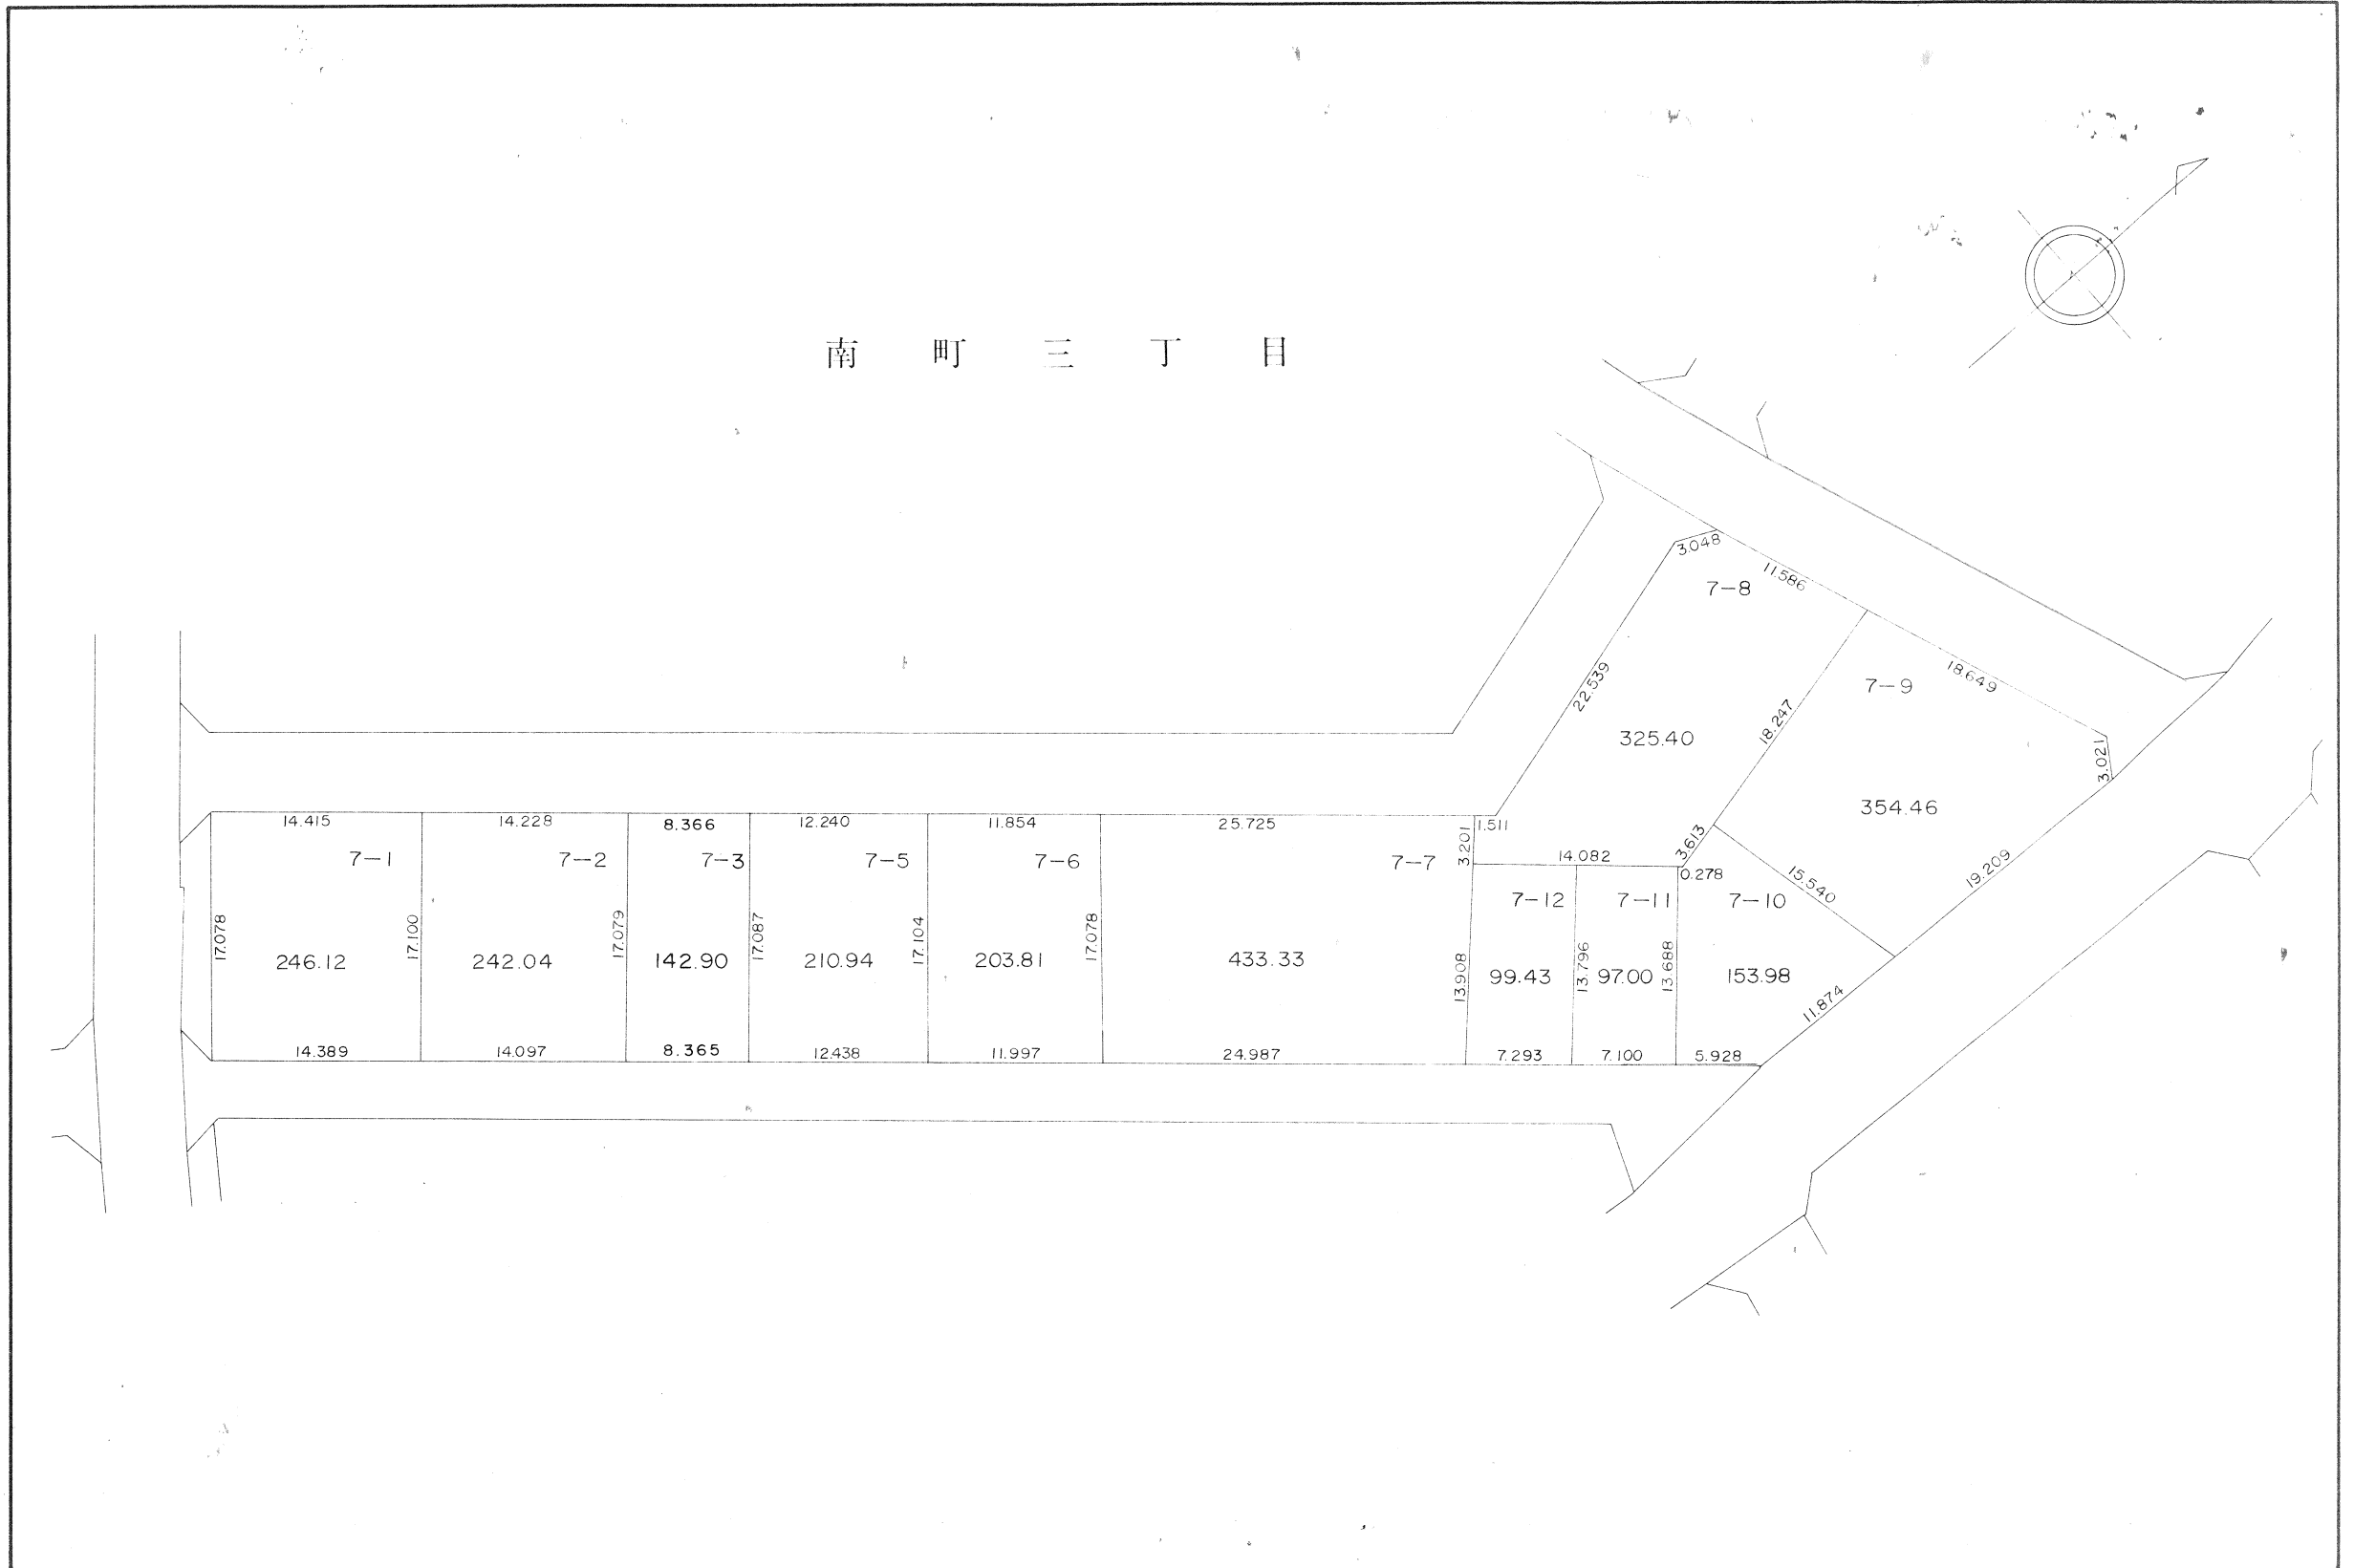
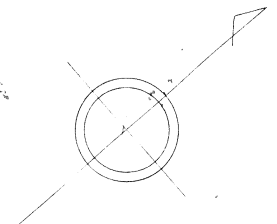


越谷市南部地区土地区画整理事業換地確定図

BLOCK 94

S=1:500


南 町 三 丁 目

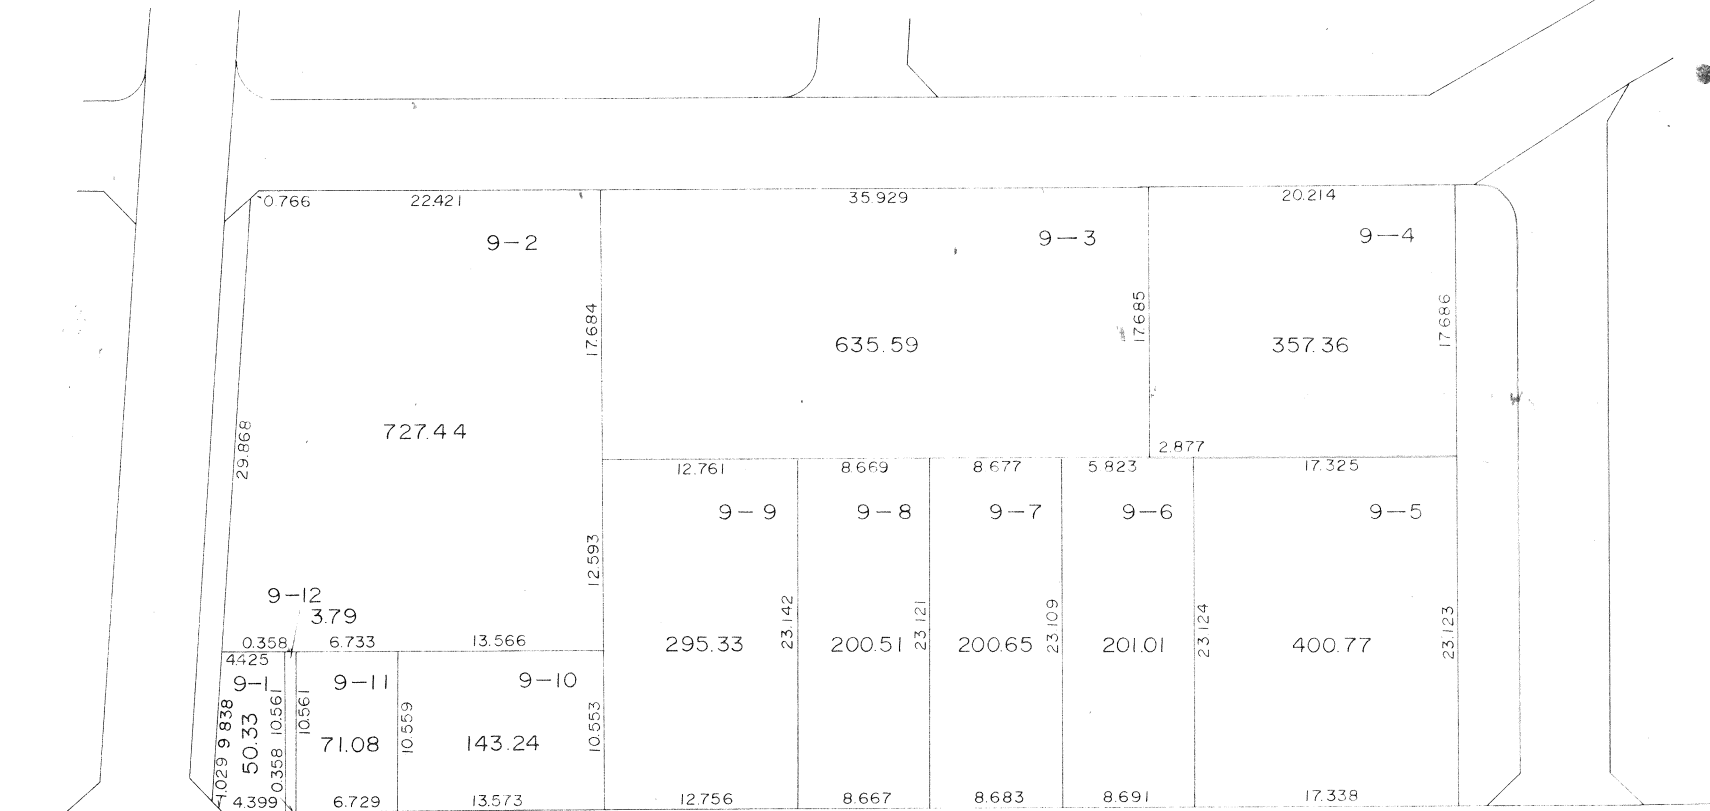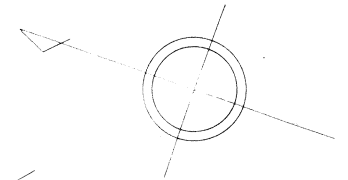

越谷市南部地区土地区画整理事業換地確定図

BLOCK 95

S=1:500


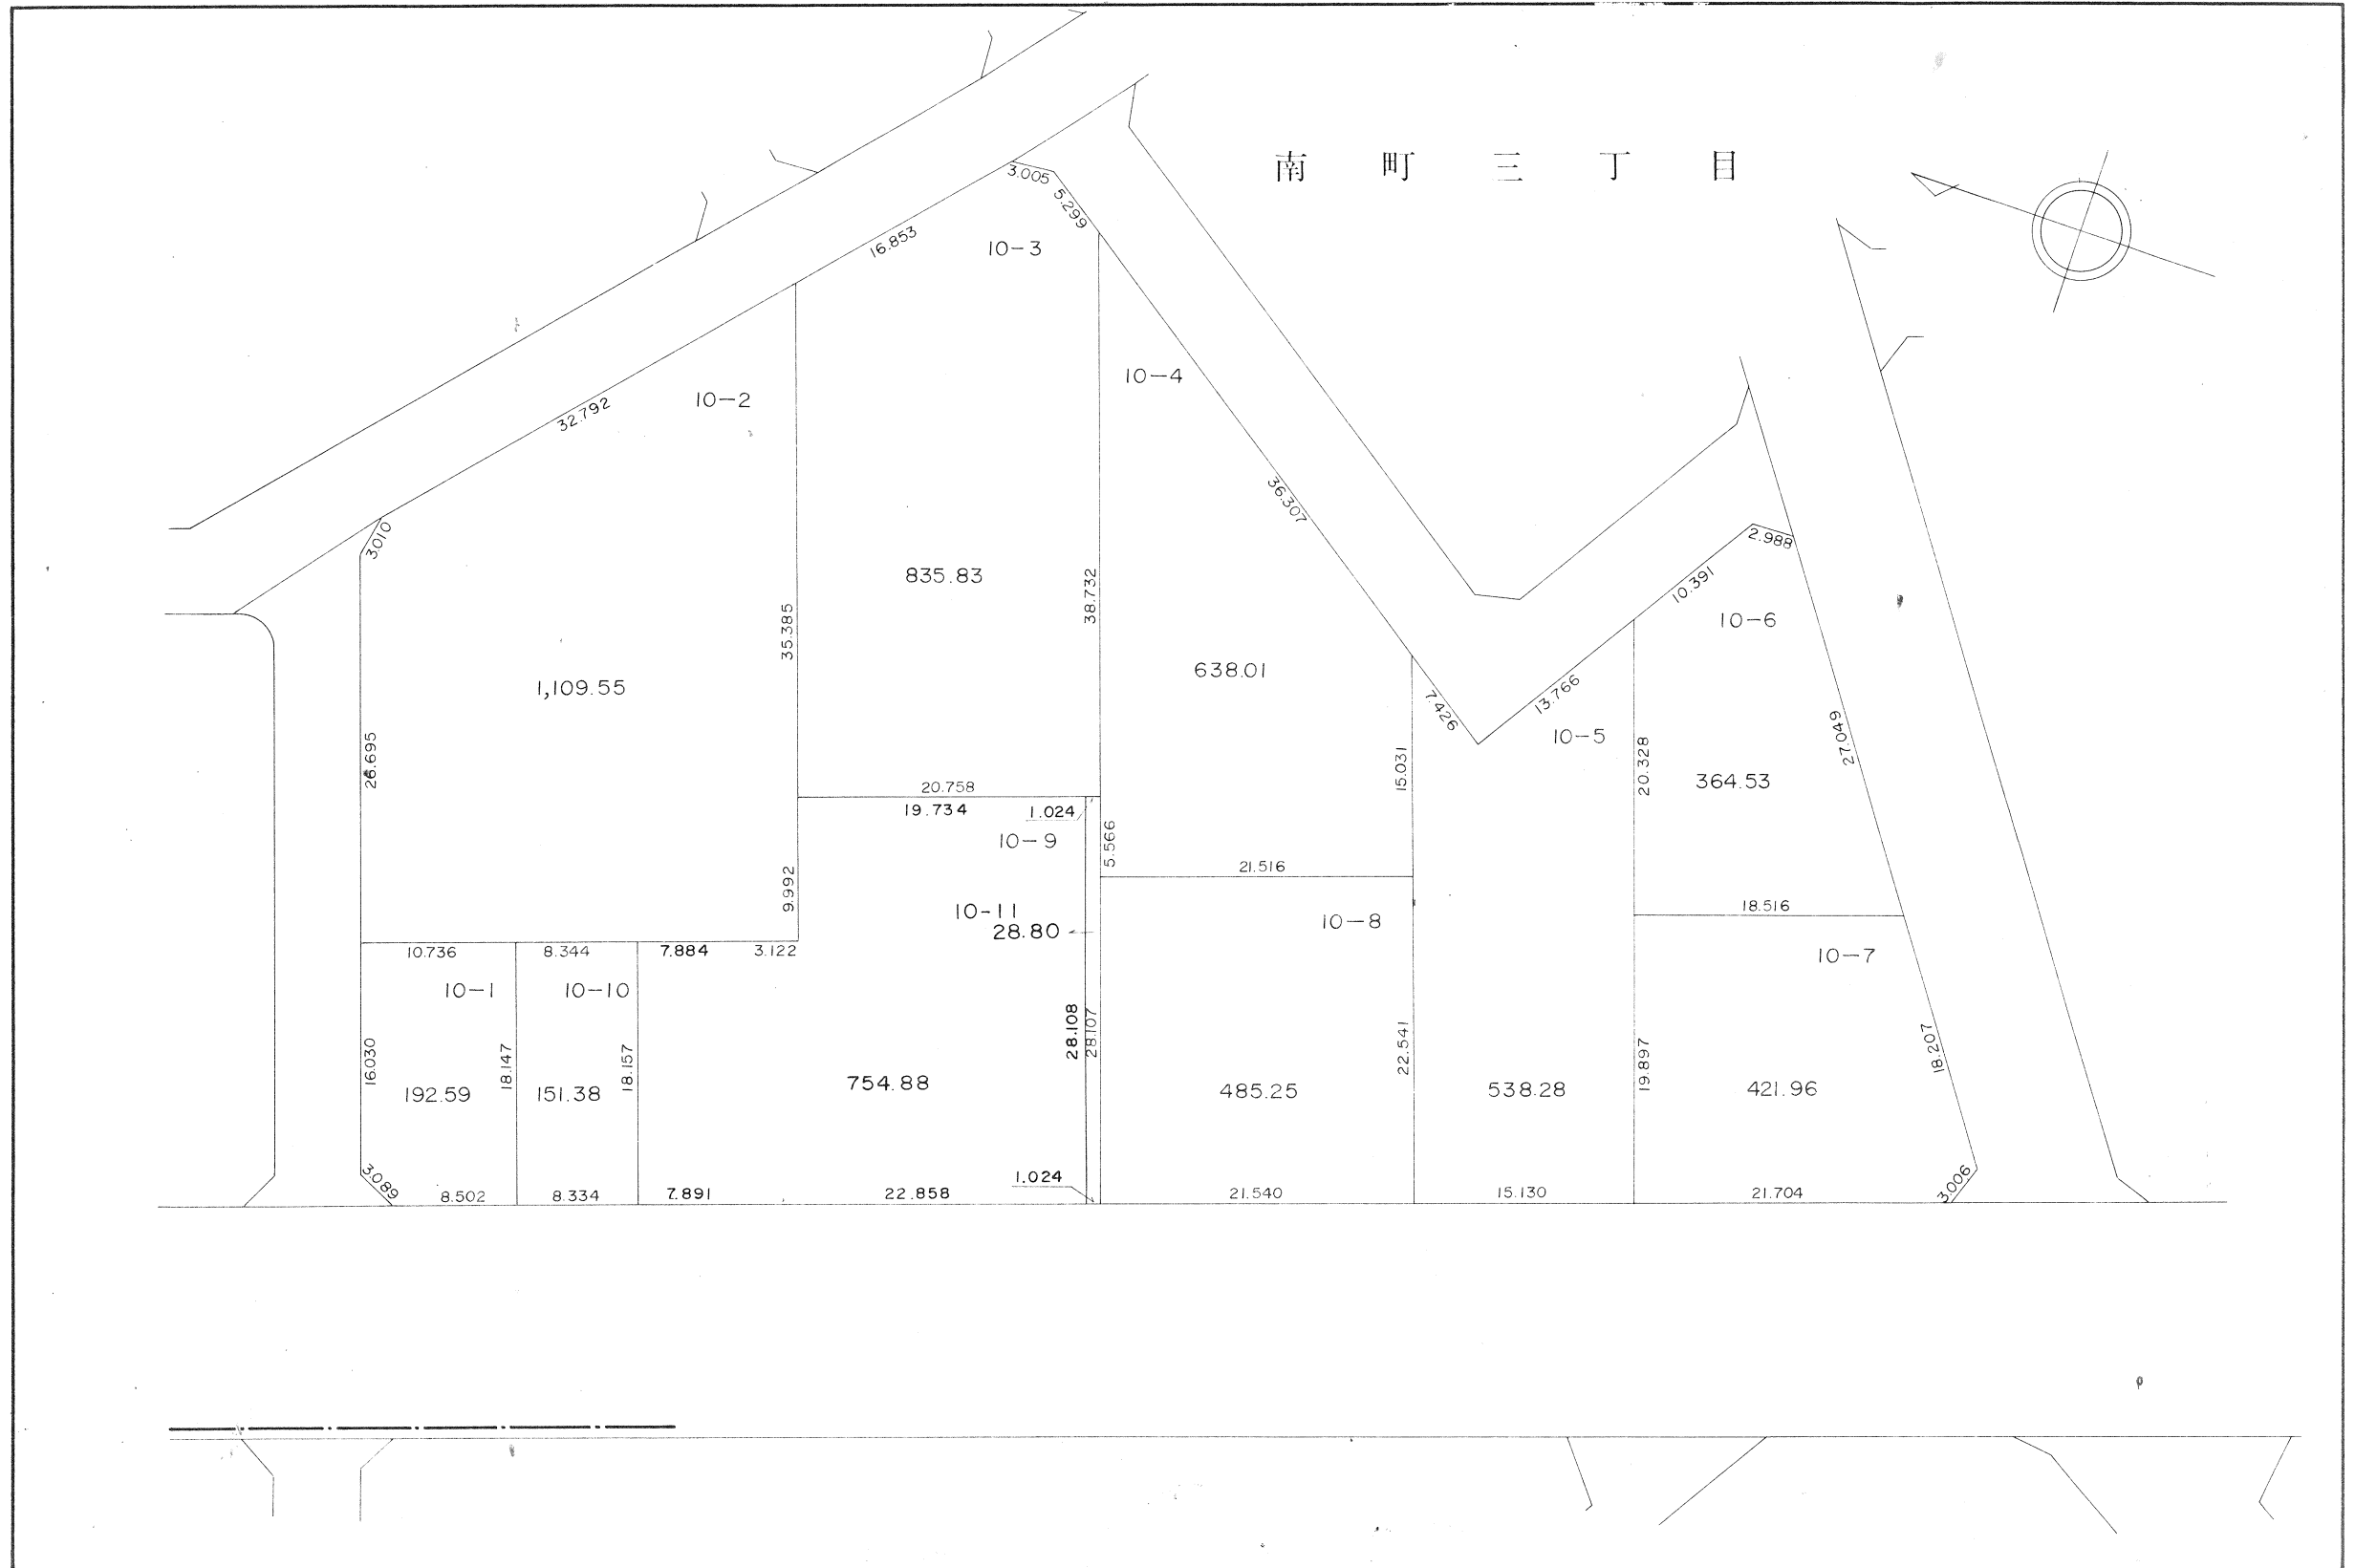


越谷市南部地区土地区画整理事業換地確定図

BLOCK 96

S=1:500

南 町 三 丁 目

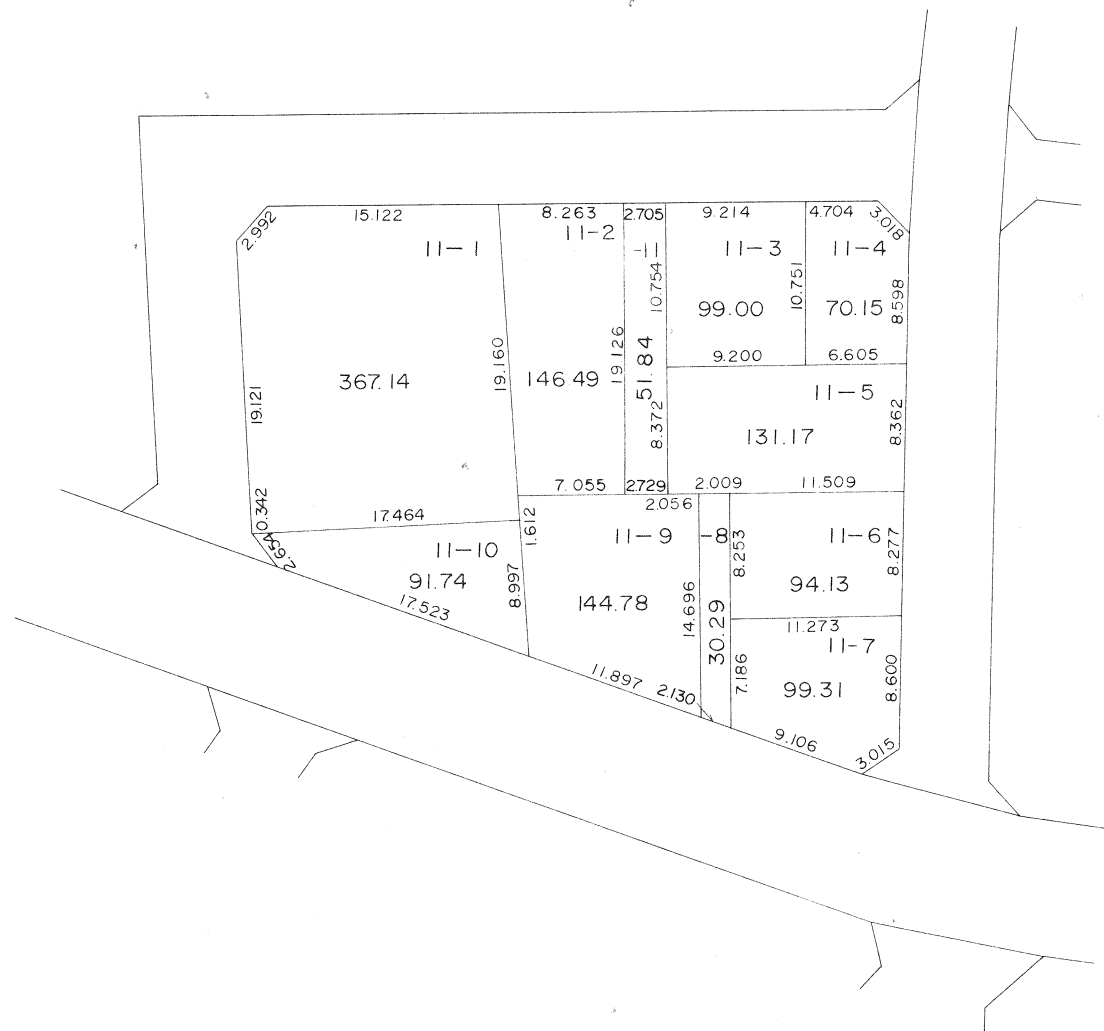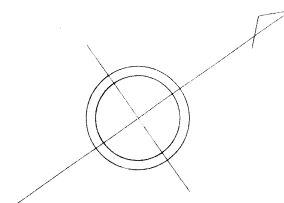


越谷市南部地区土地区画整理事業換地確定図

BLOCK 90

S=1:500

南 町 三 丁 目


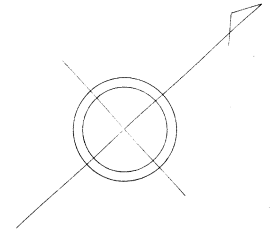


越谷市南部地区土地区画整理事業換地確定図

BLOCK 89

S=1:500

南 町 三 丁 目

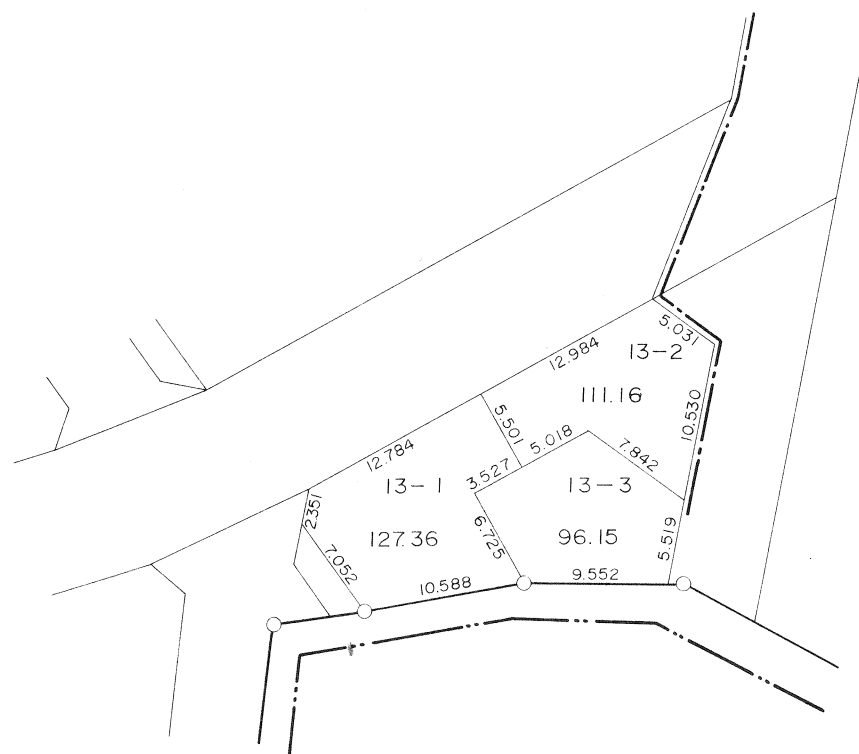
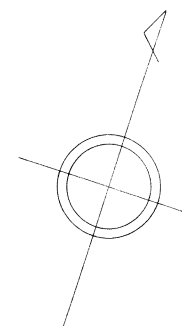


越谷市南部地区土地区画整理事業換地確定図

BLOCK 97

S=1:500

南 町 三 丁 目

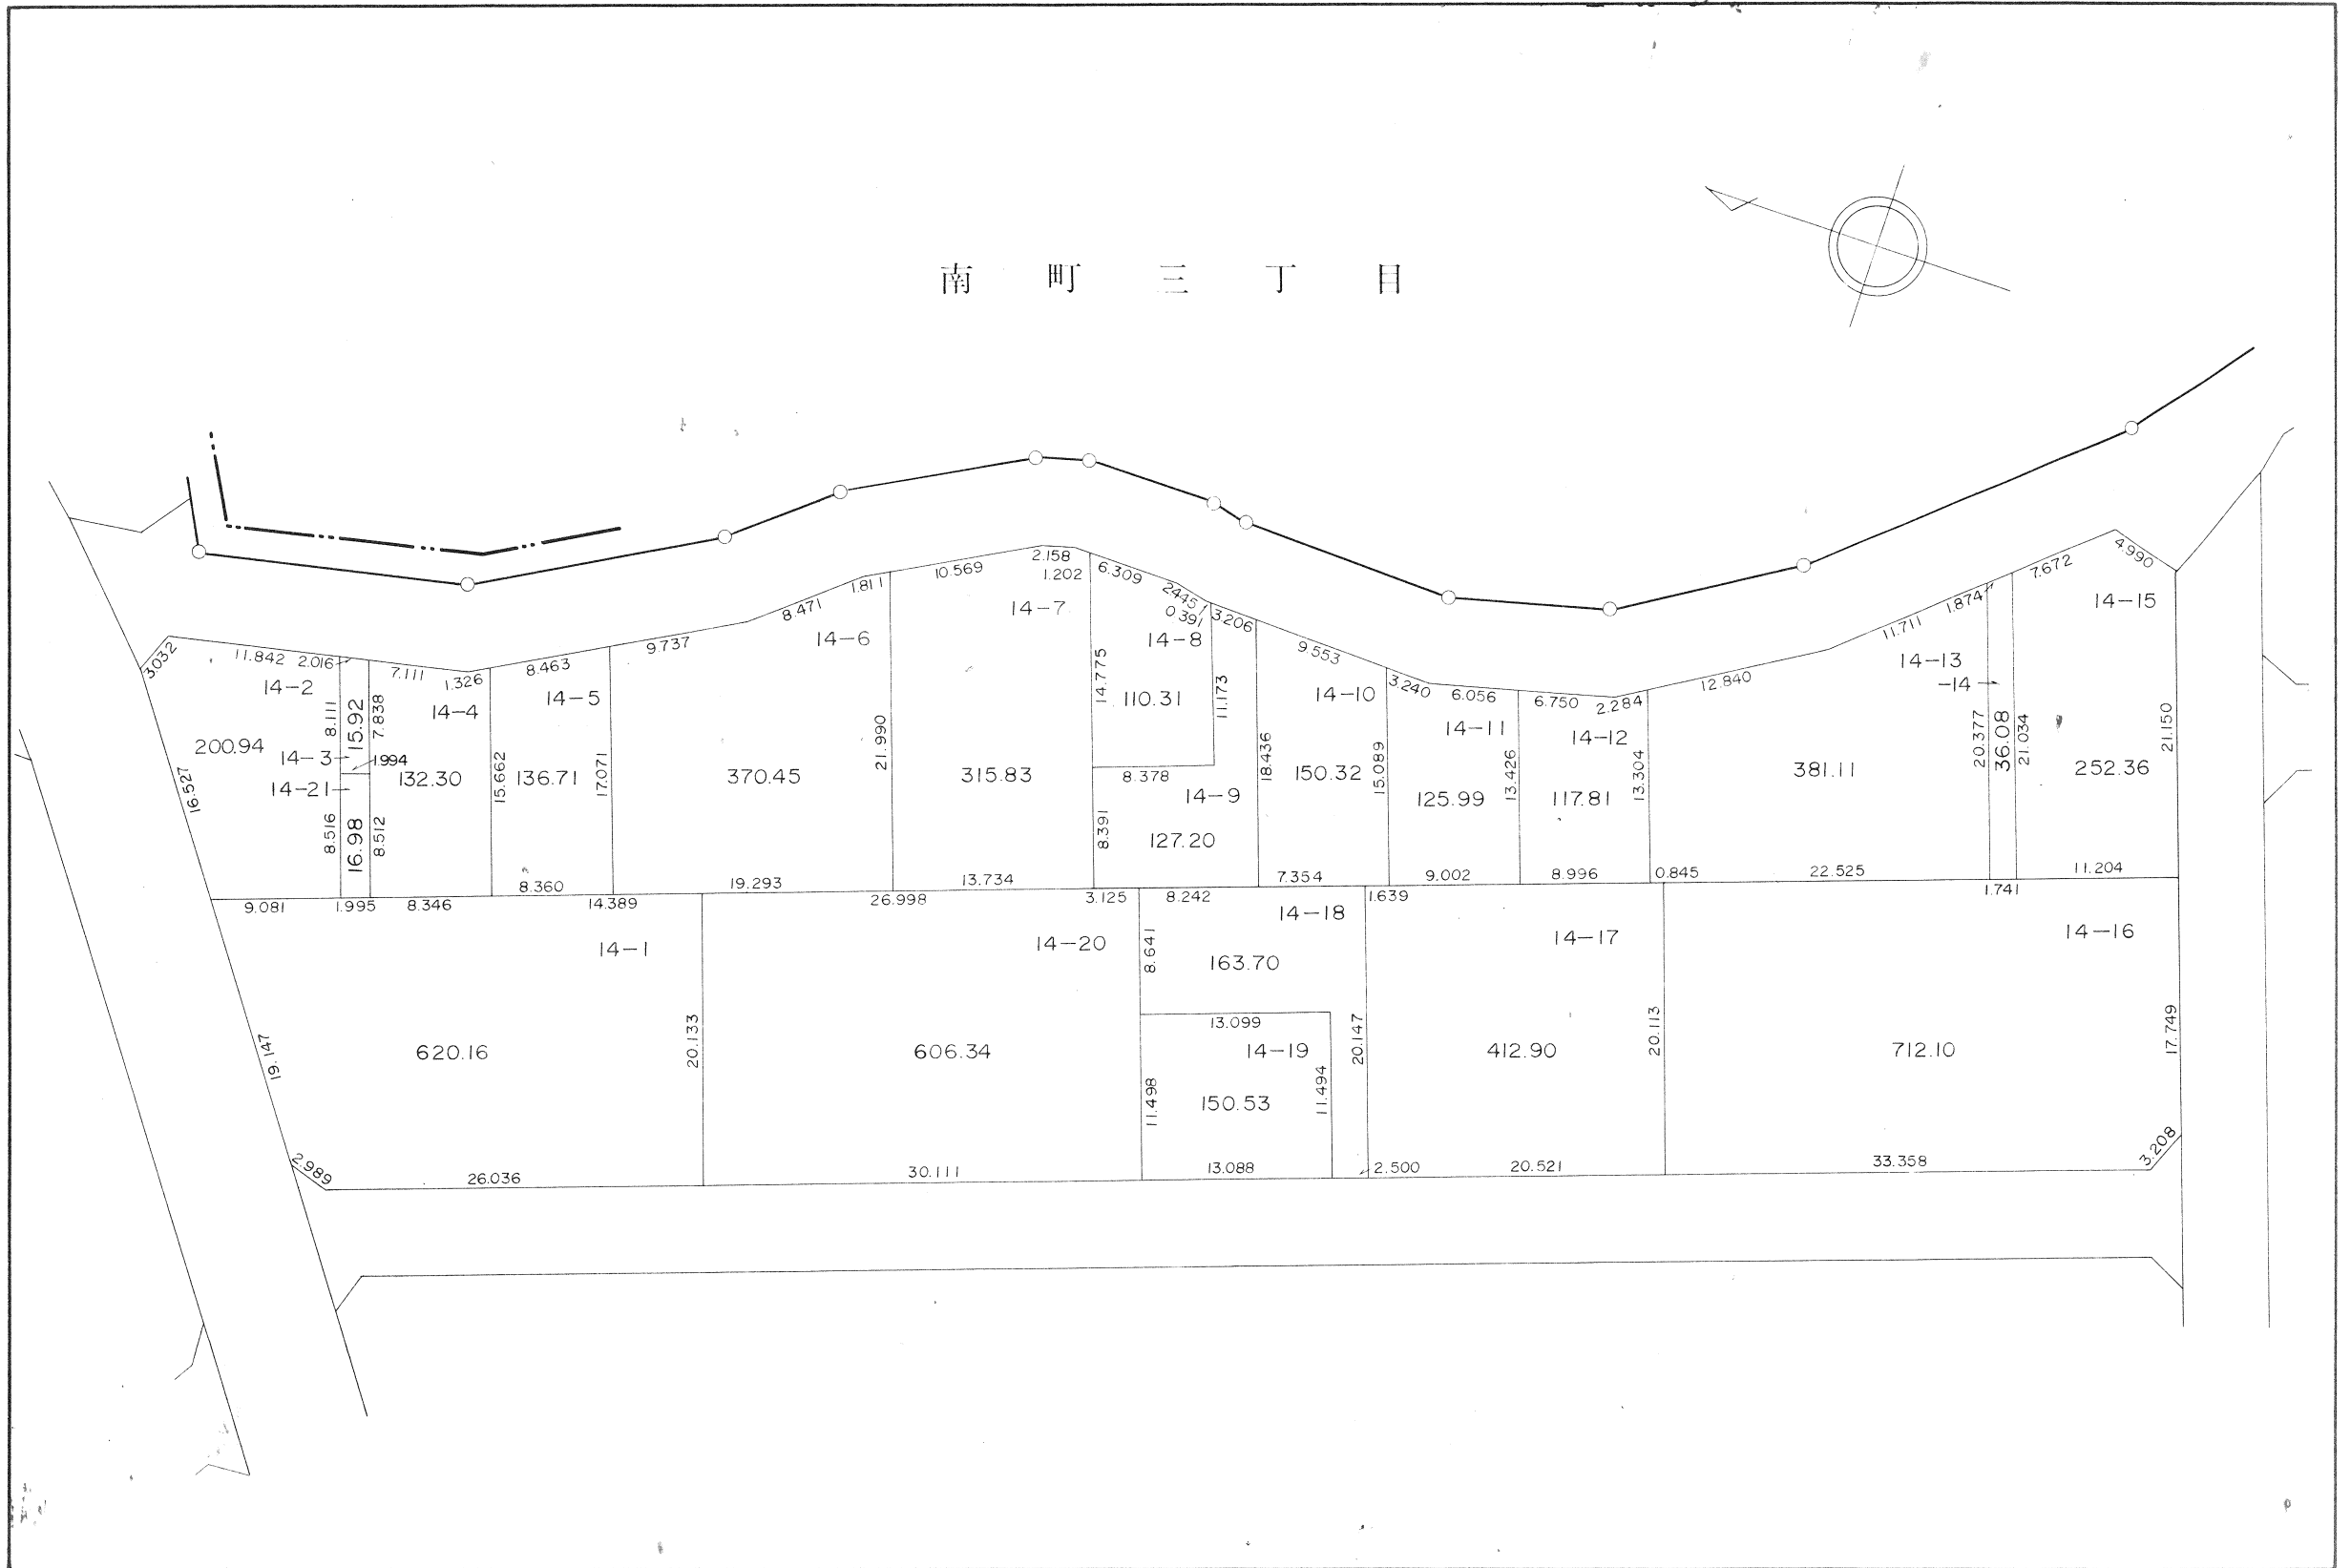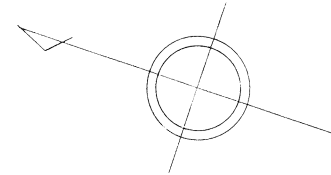


越谷市南部地区土地区画整理事業換地確定図

BLOCK 98

S=1:500

南 町 三 丁 目

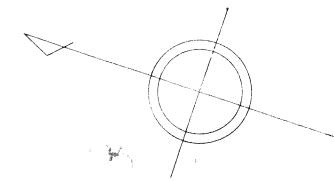


越谷市南部地区土地区画整理事業換地確定図

BLOCK 101

S=1:500

南 町 三 丁 目

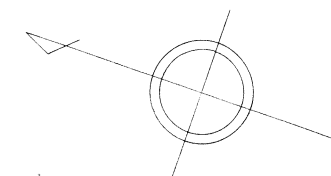


越谷市南部地区土地区画整理事業換地確定図

BLOCK 100

S=1:500

南 町 三 丁 二


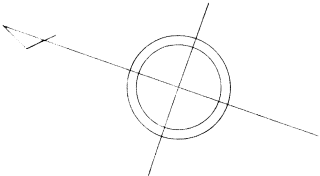


越谷市南部地区土地区画整理事業換地確定図

BLOCK 99

S = 1 : 500

南 町 三 丁 目

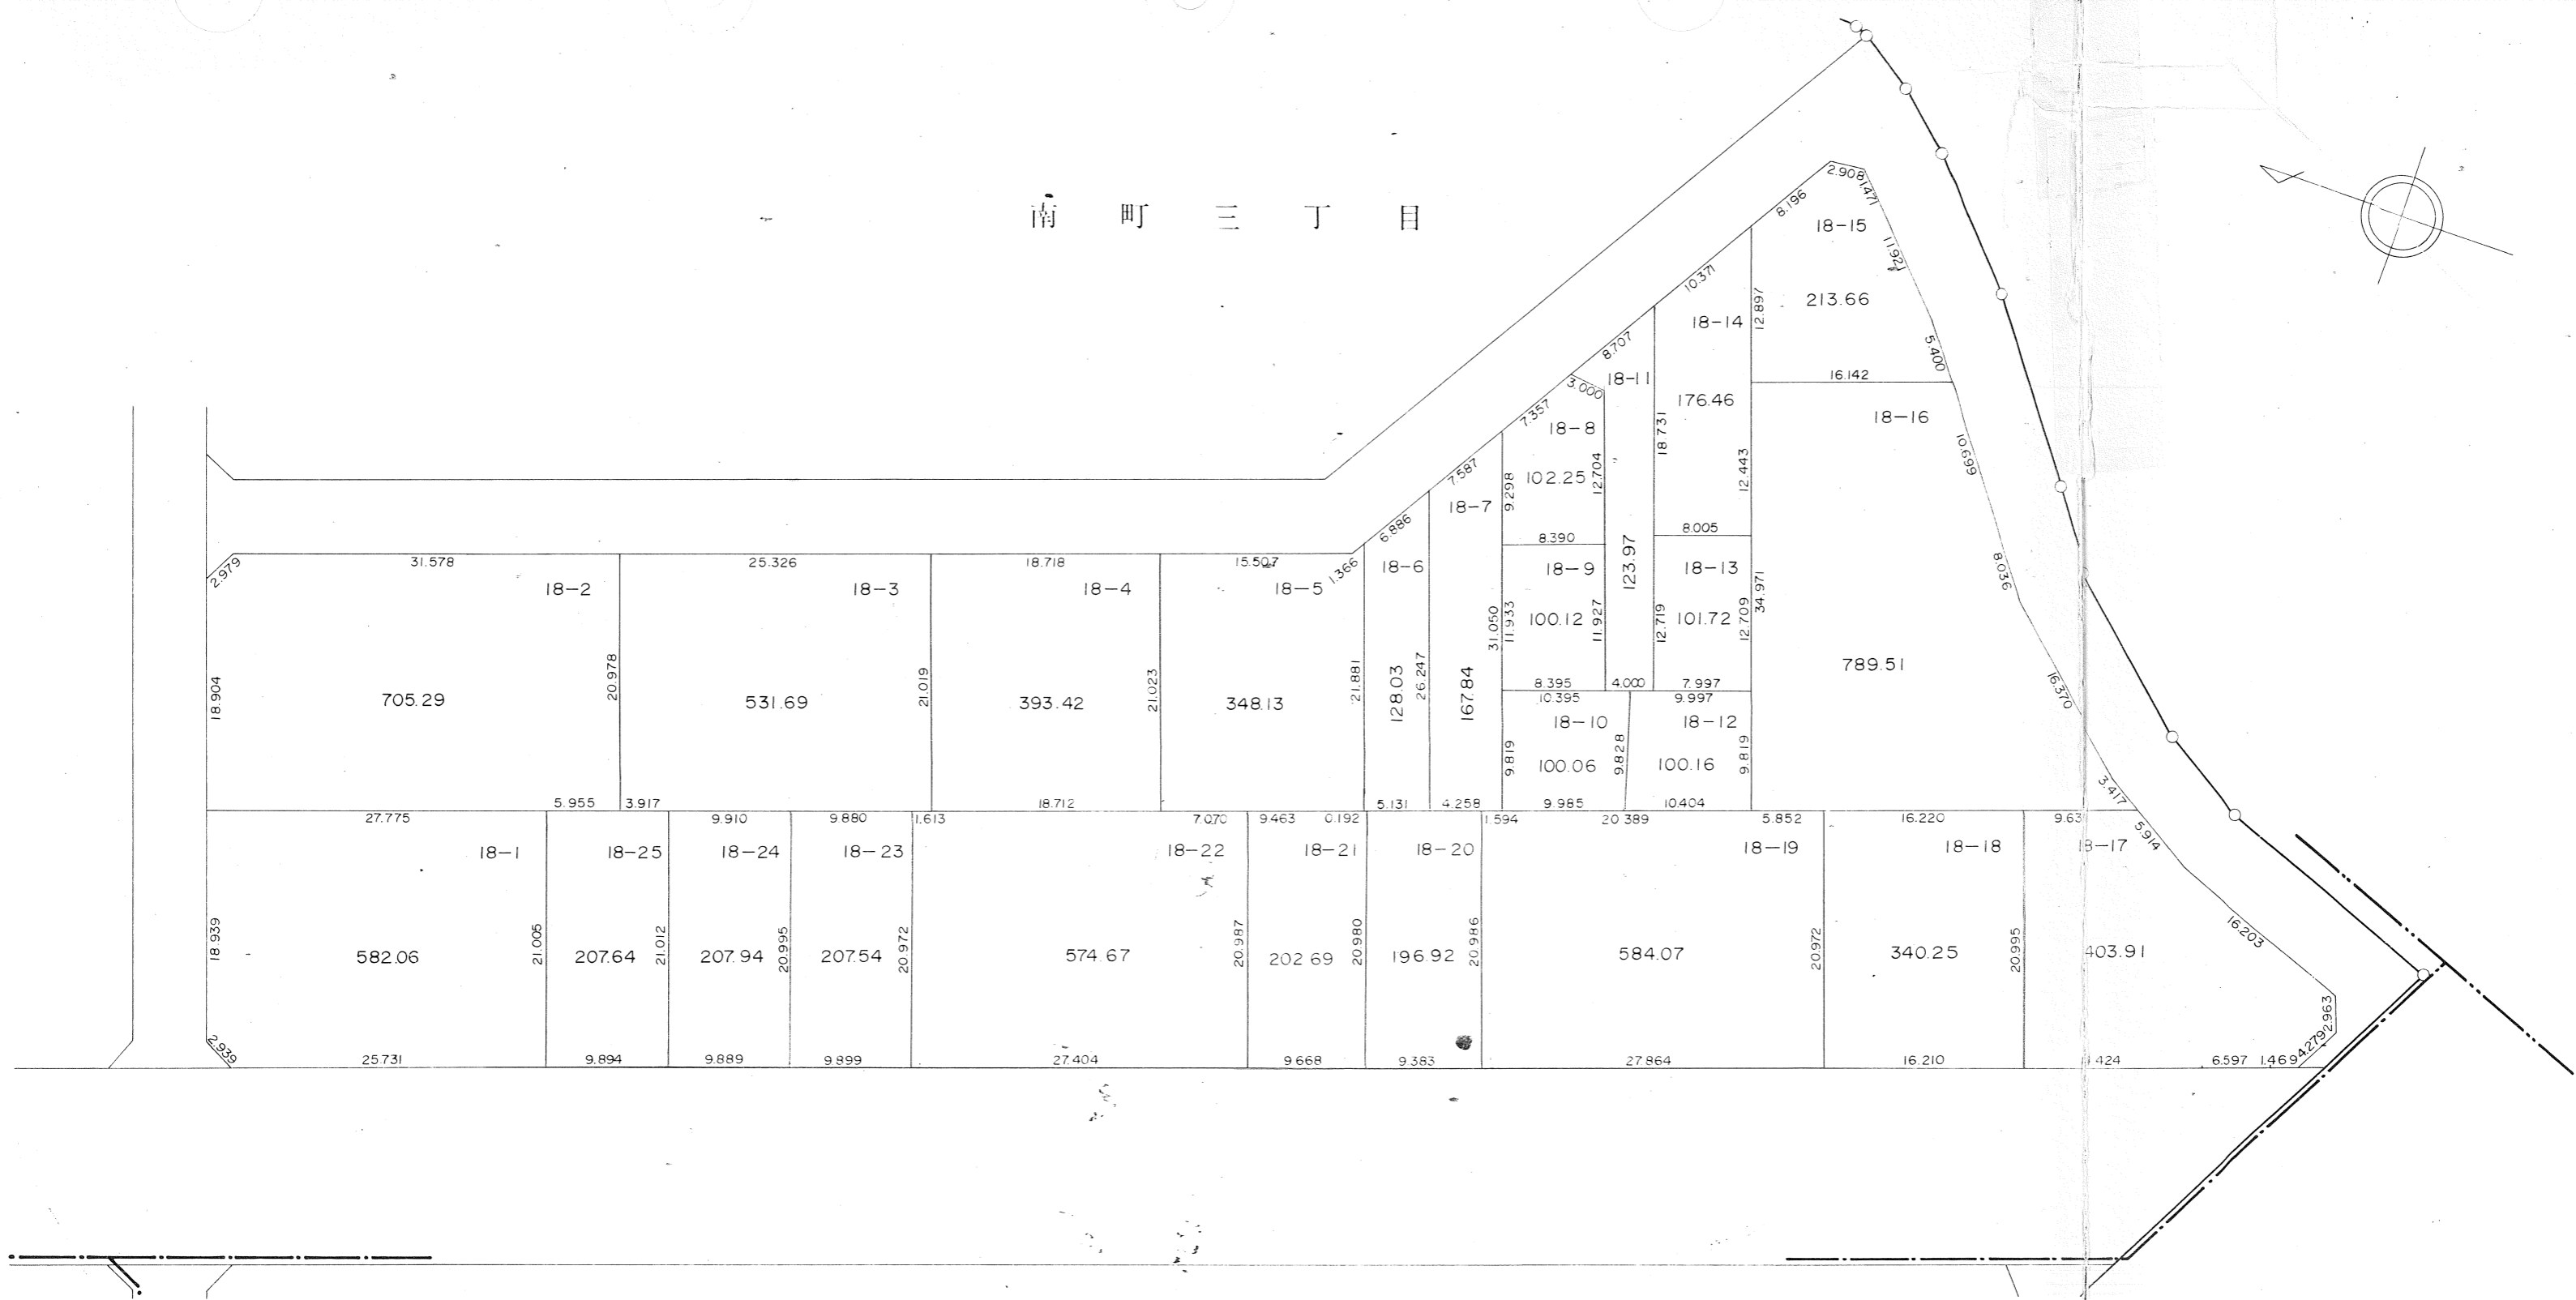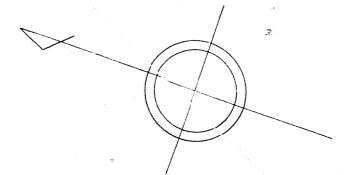

越谷市南部地区土地区画整理事業換地確定図

BLOCK 102

S=1:500

南 町 三 丁 目

