
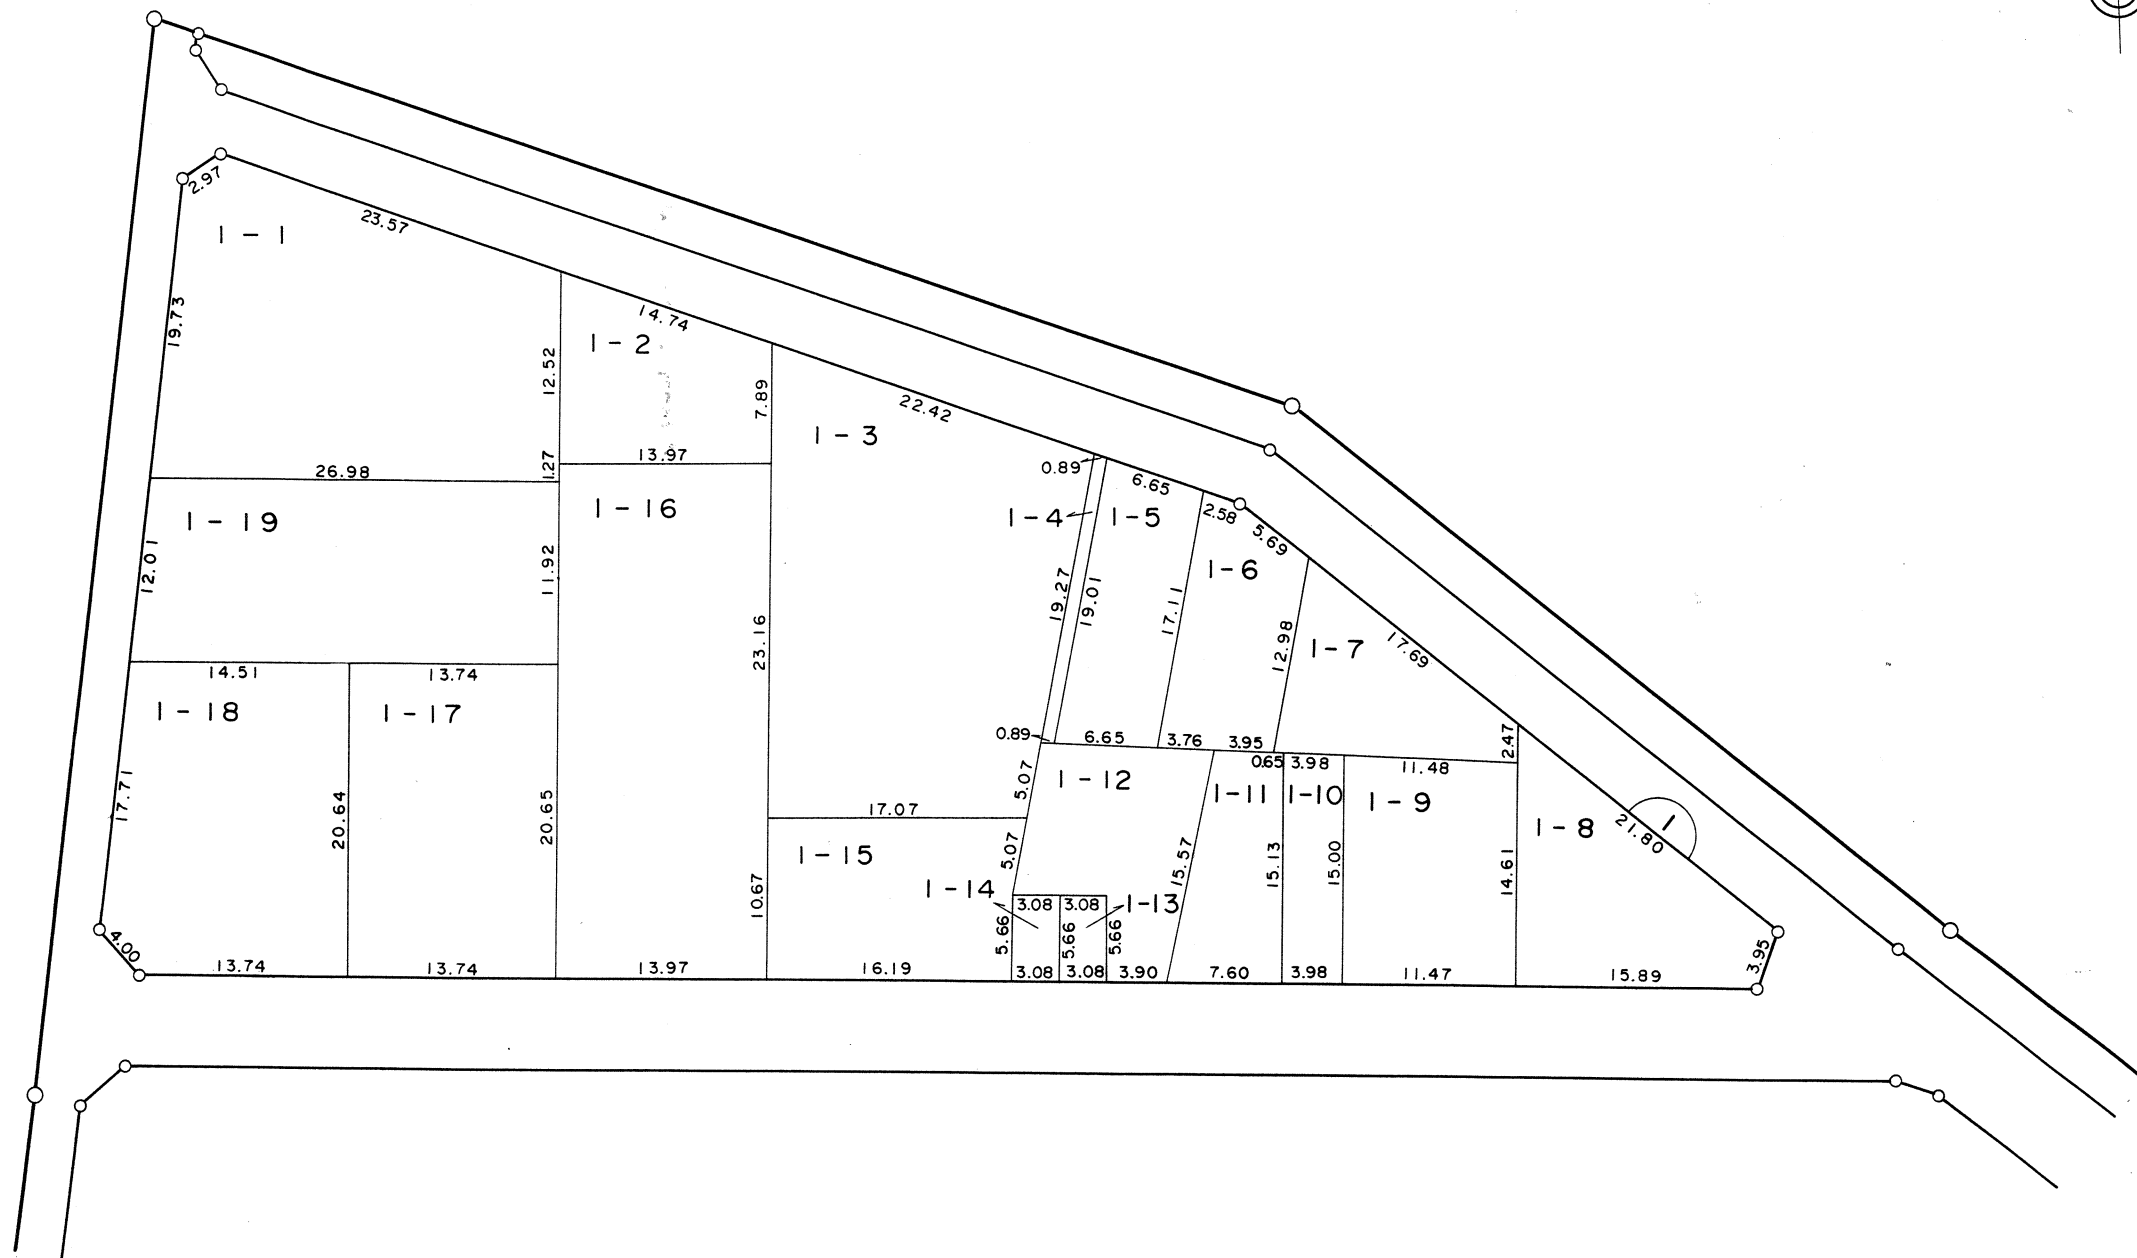


越谷都市計画事業堂面土地区画整理事業

換地図

縮尺 1 : 500

西方二丁目

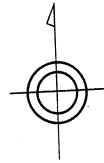

凡 例	
— · — · —	町 名 界
12-3	新 地 番
30.00 10.00 30.00	換地外周寸法 (m)
13	街区番号 (仮換地時)

印があなたの換地です。



越
谷
市

越谷都市計画事業堂面土地区画整理事業

換地図

縮尺 1:500

西方二丁目

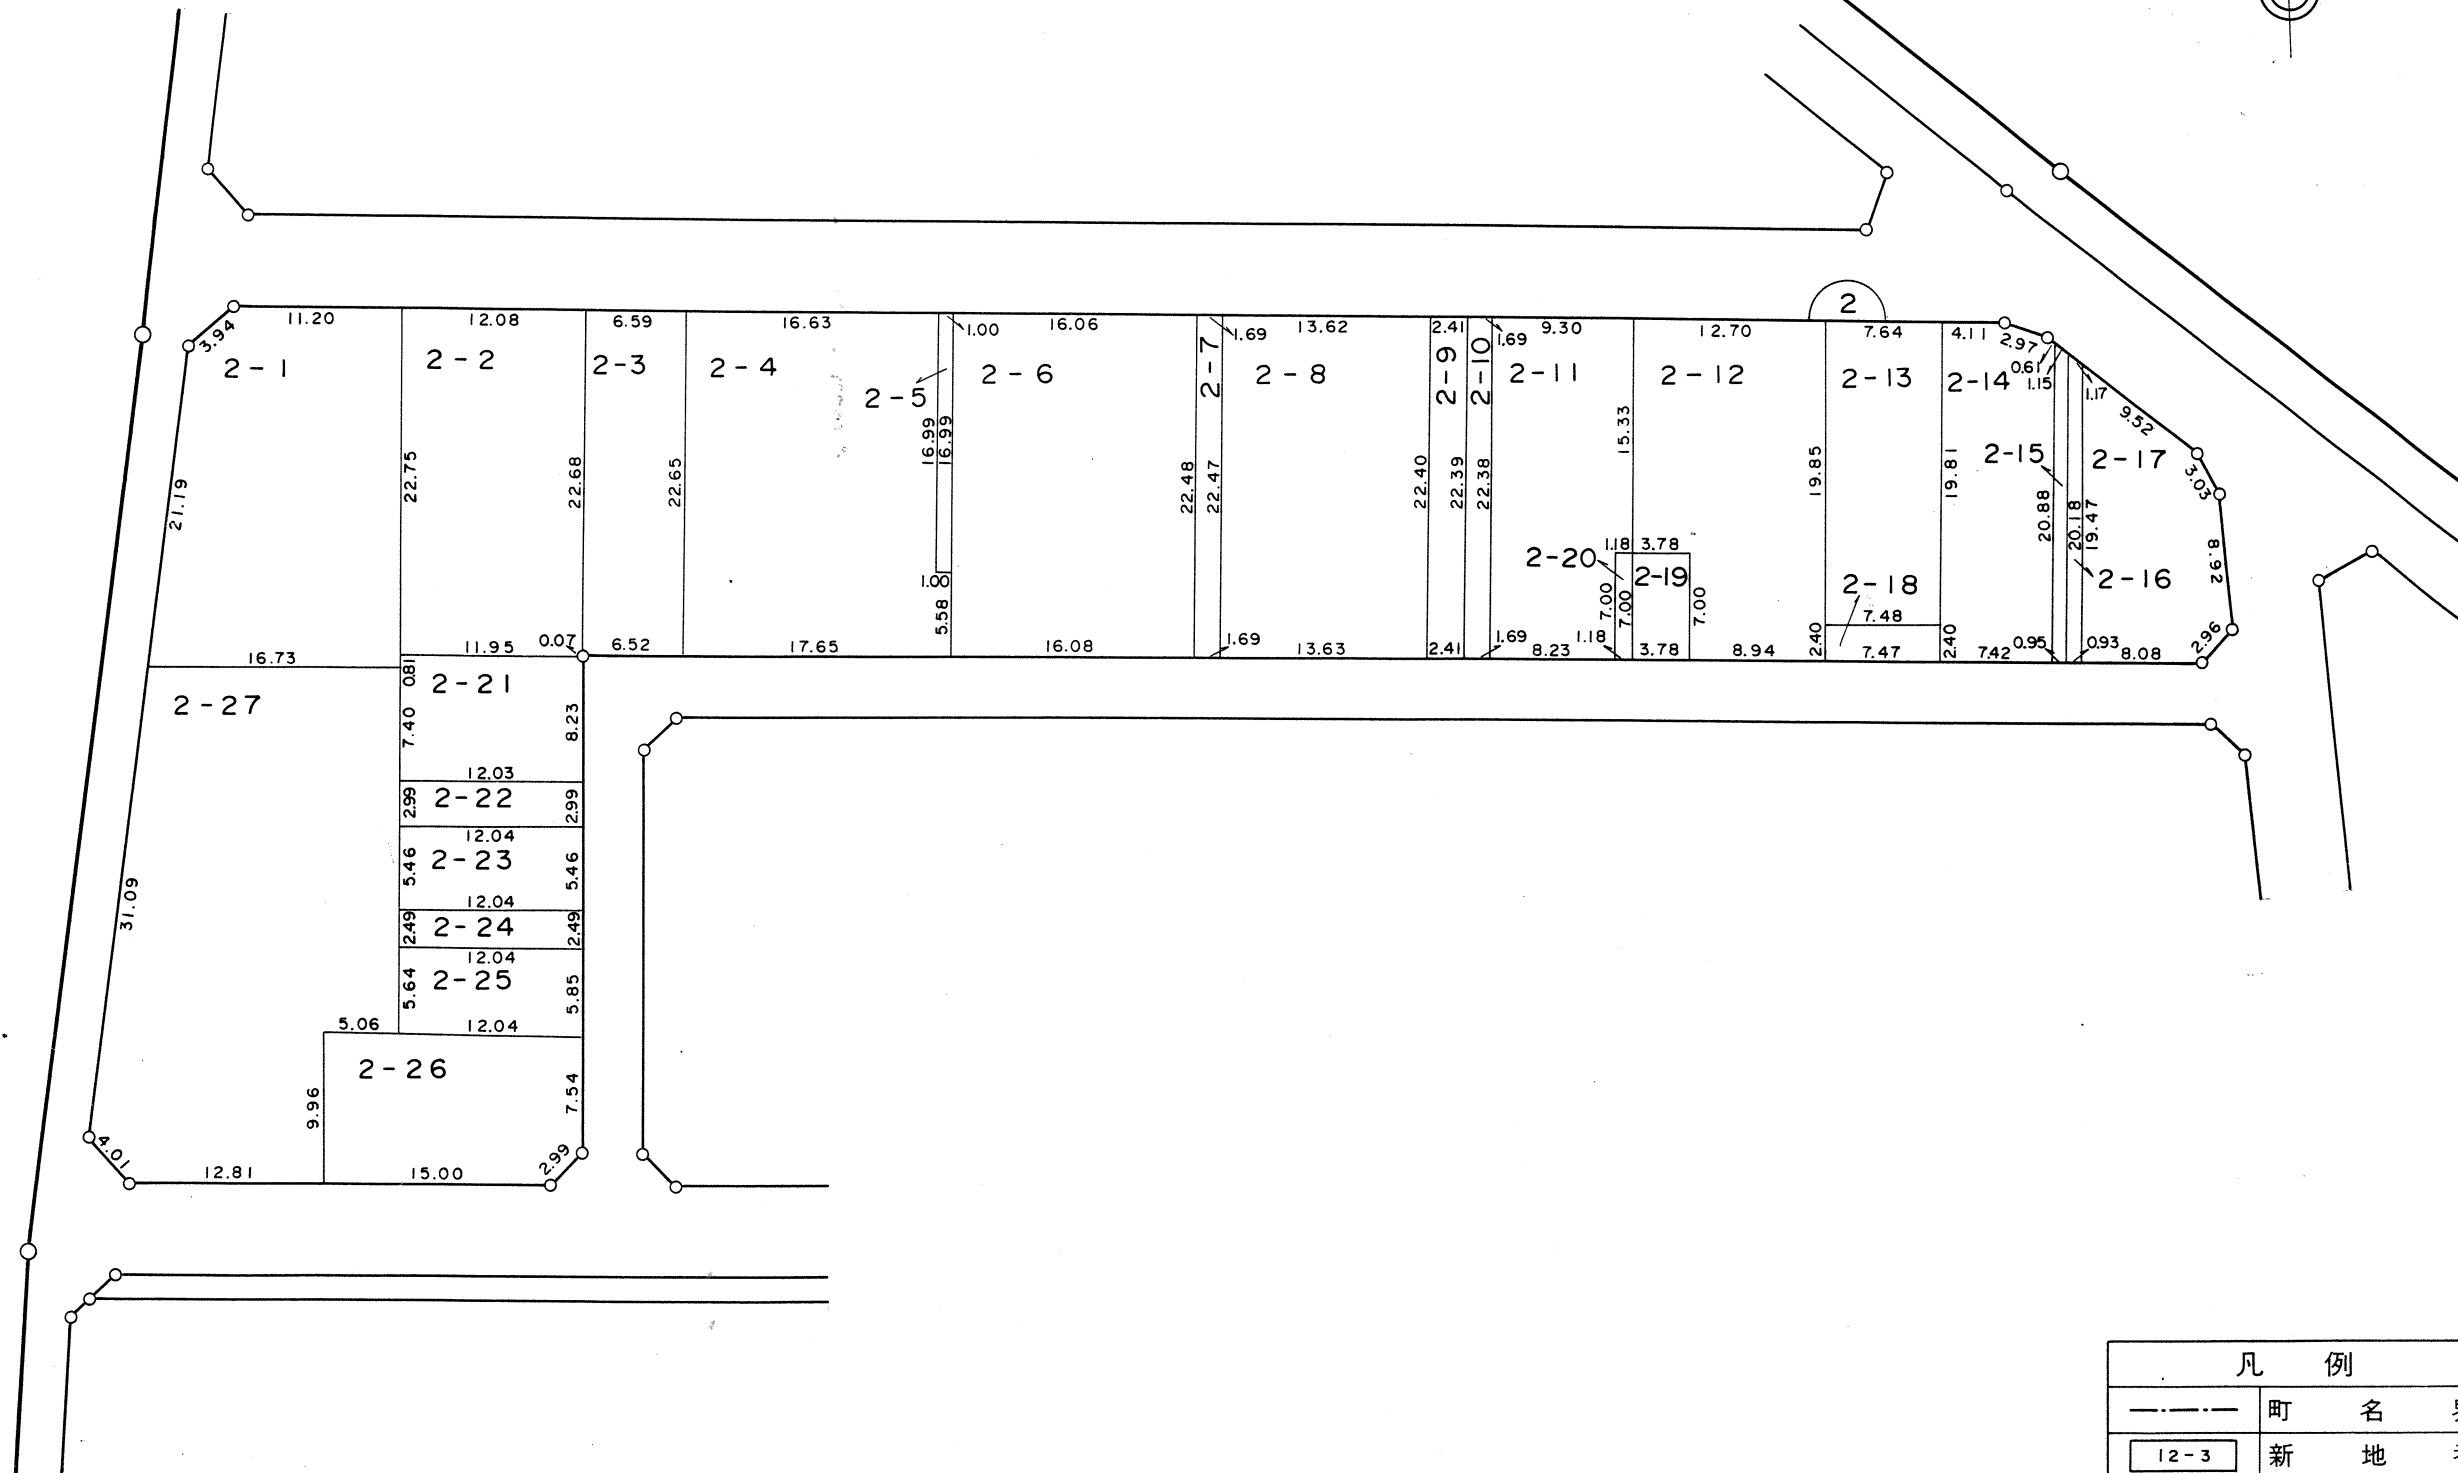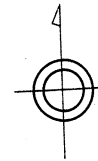

印があなたの換地です。

凡 例	
— · — · — ·	町 名 界
12-3	新 地 番
30.00 10.00 30.00	換地外周寸法(m)
13	街区番号(仮換地時)



越
谷
市

越谷都市計画事業堂面土地区画整理事業

換地図

縮尺 1 : 500

西方二丁目

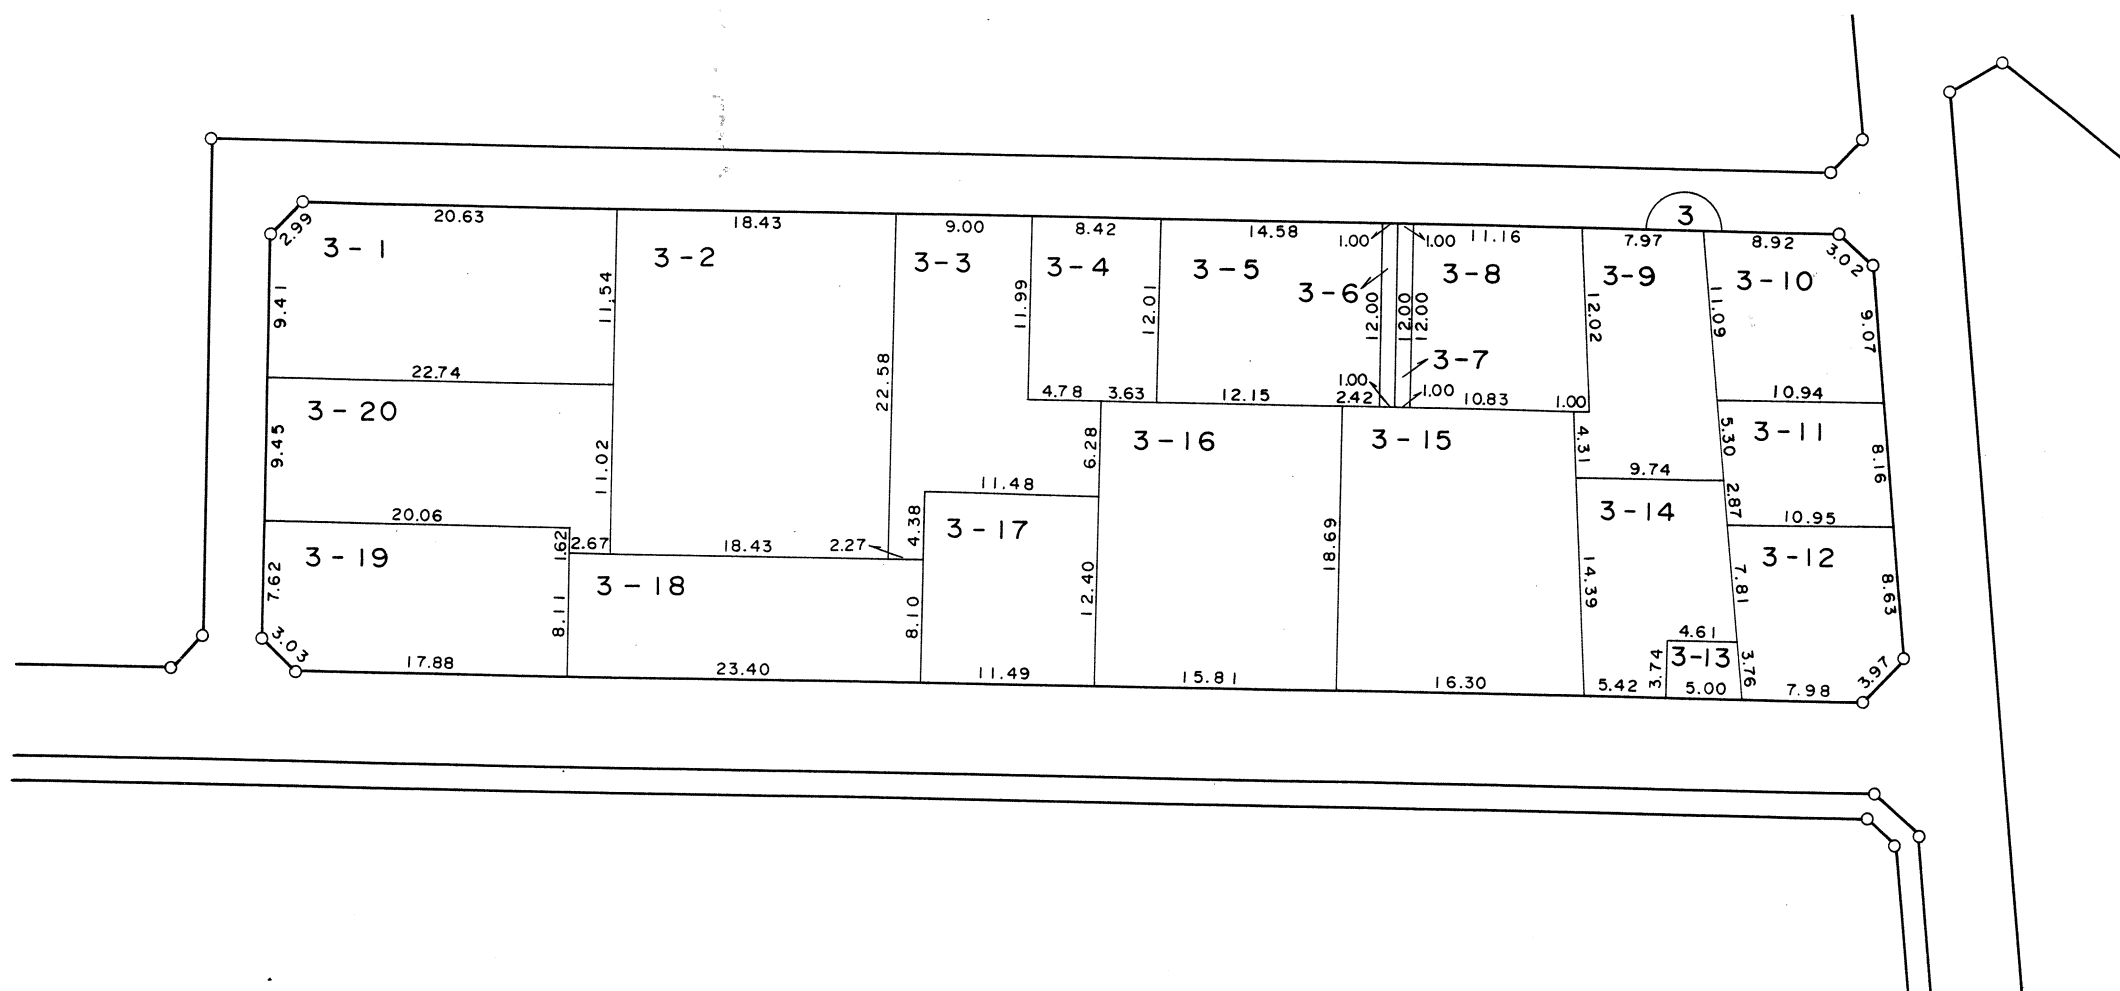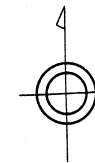

凡 例	
— · — · —	町 名 界
12-3	新 地 番
30.00 30.00	換地外周寸法(m)
13	街区番号(仮換地時)

印があなたの換地です。



越
谷
市

越谷都市計画事業堂面土地区画整理事業

換地図

縮尺 1 : 500

西方二丁目

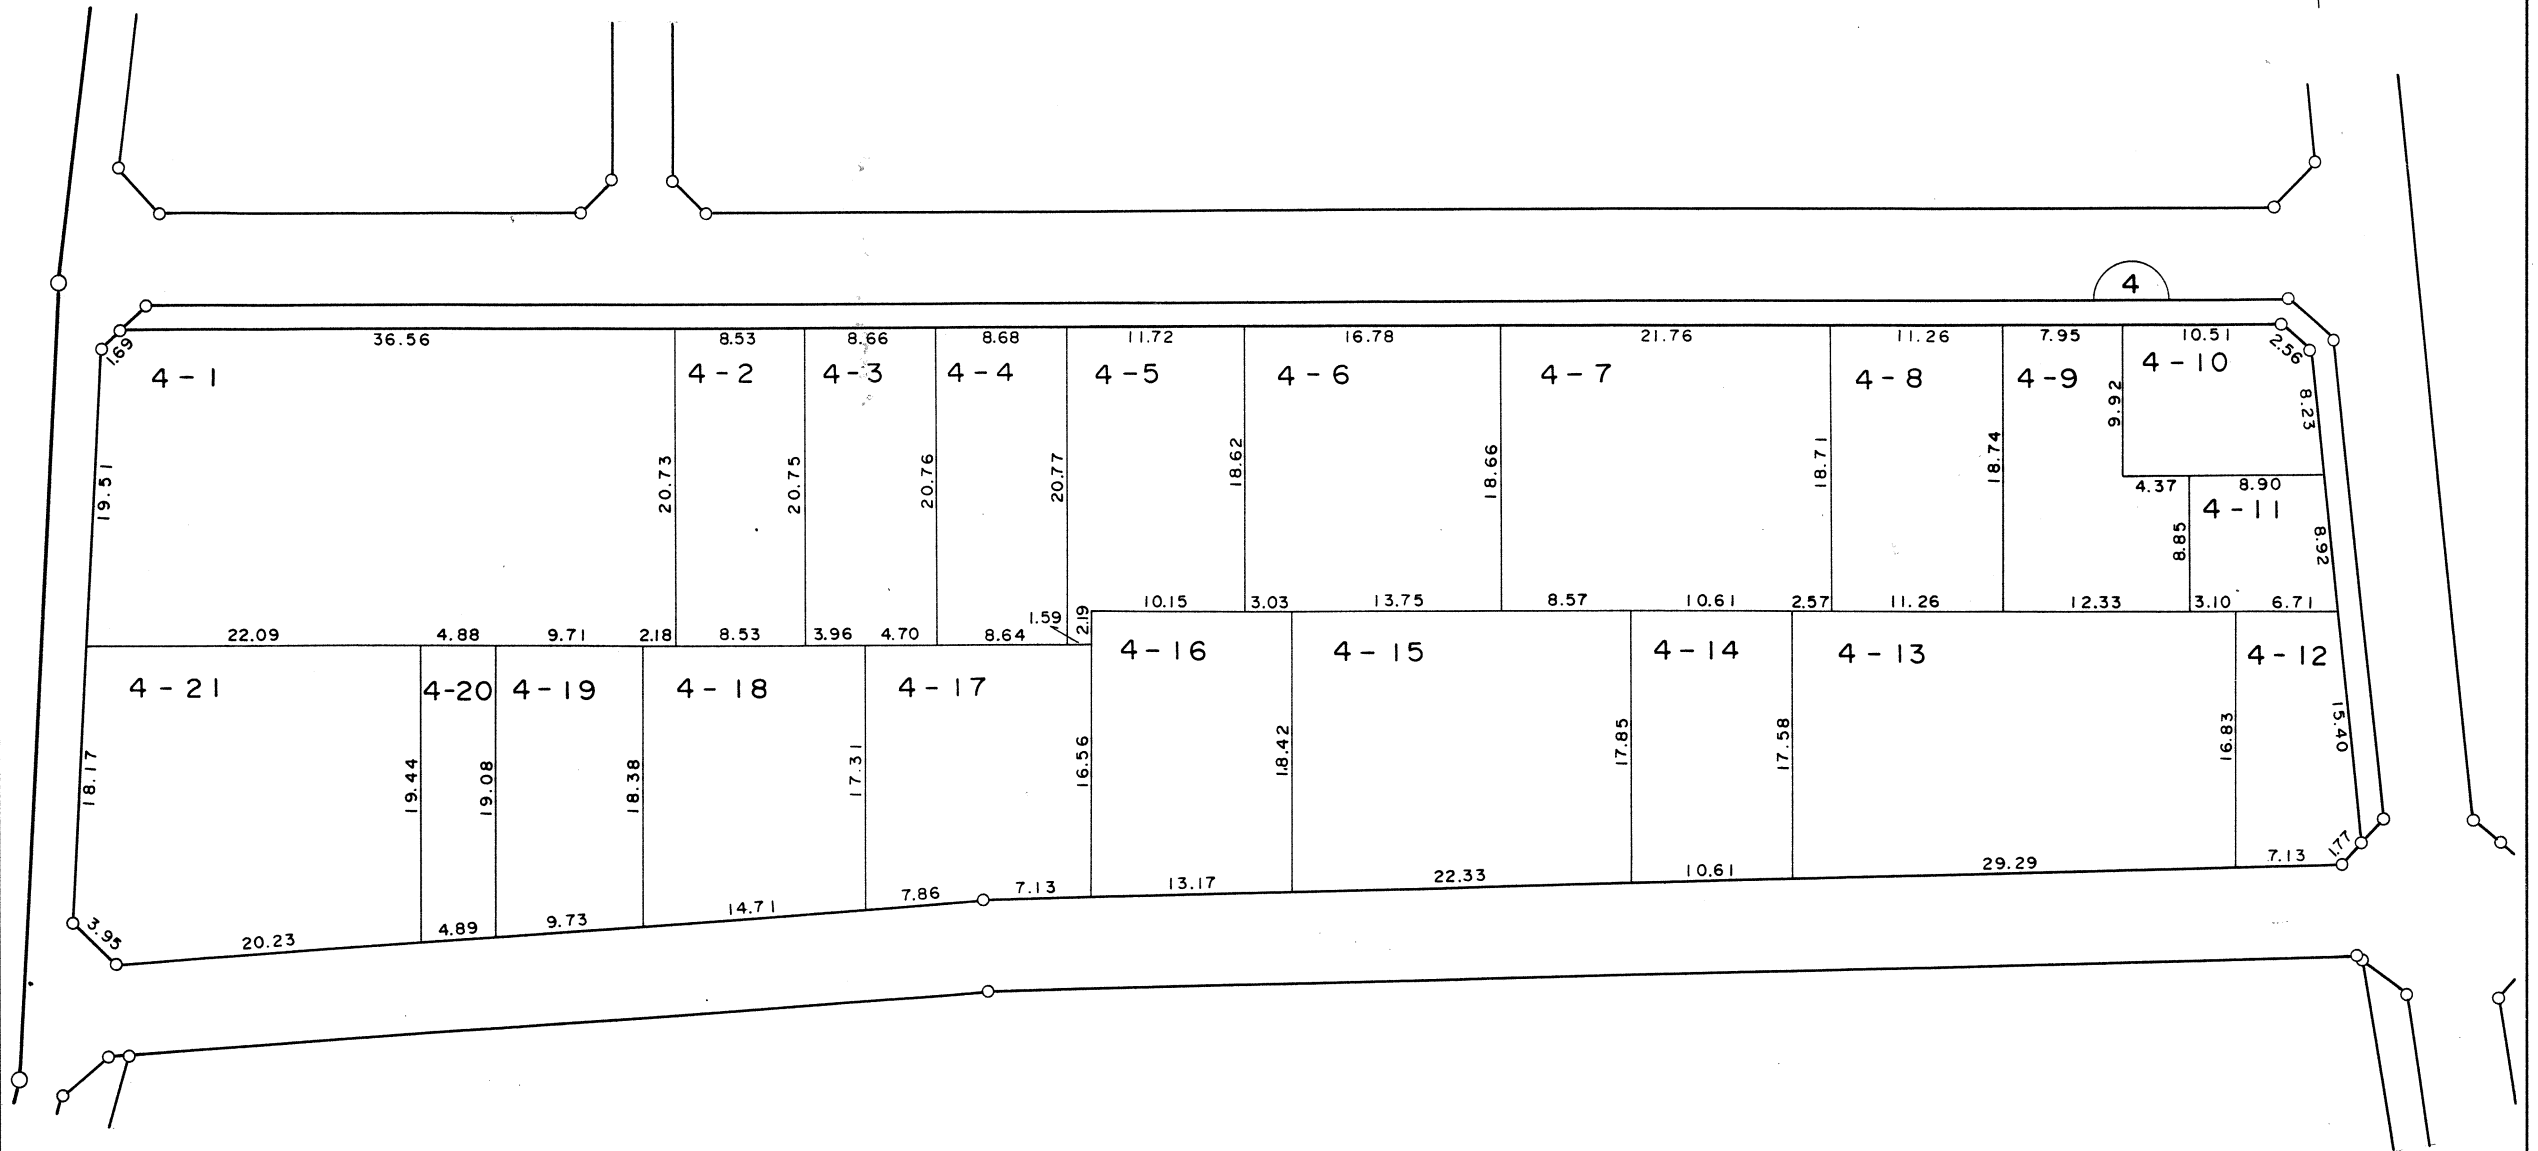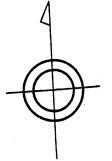

凡 例	
— · — · —	町 名 界
12-3	新 地 番
○ 30.00 ○ ○ 30.00 ○	換地外周寸法 (m)
(13)	街区番号 (仮換地時)



印があなたの換地です。

越
谷
市

越谷都市計画事業堂面土地区画整理事業 換地図

縮尺 1 : 500

西方二丁目

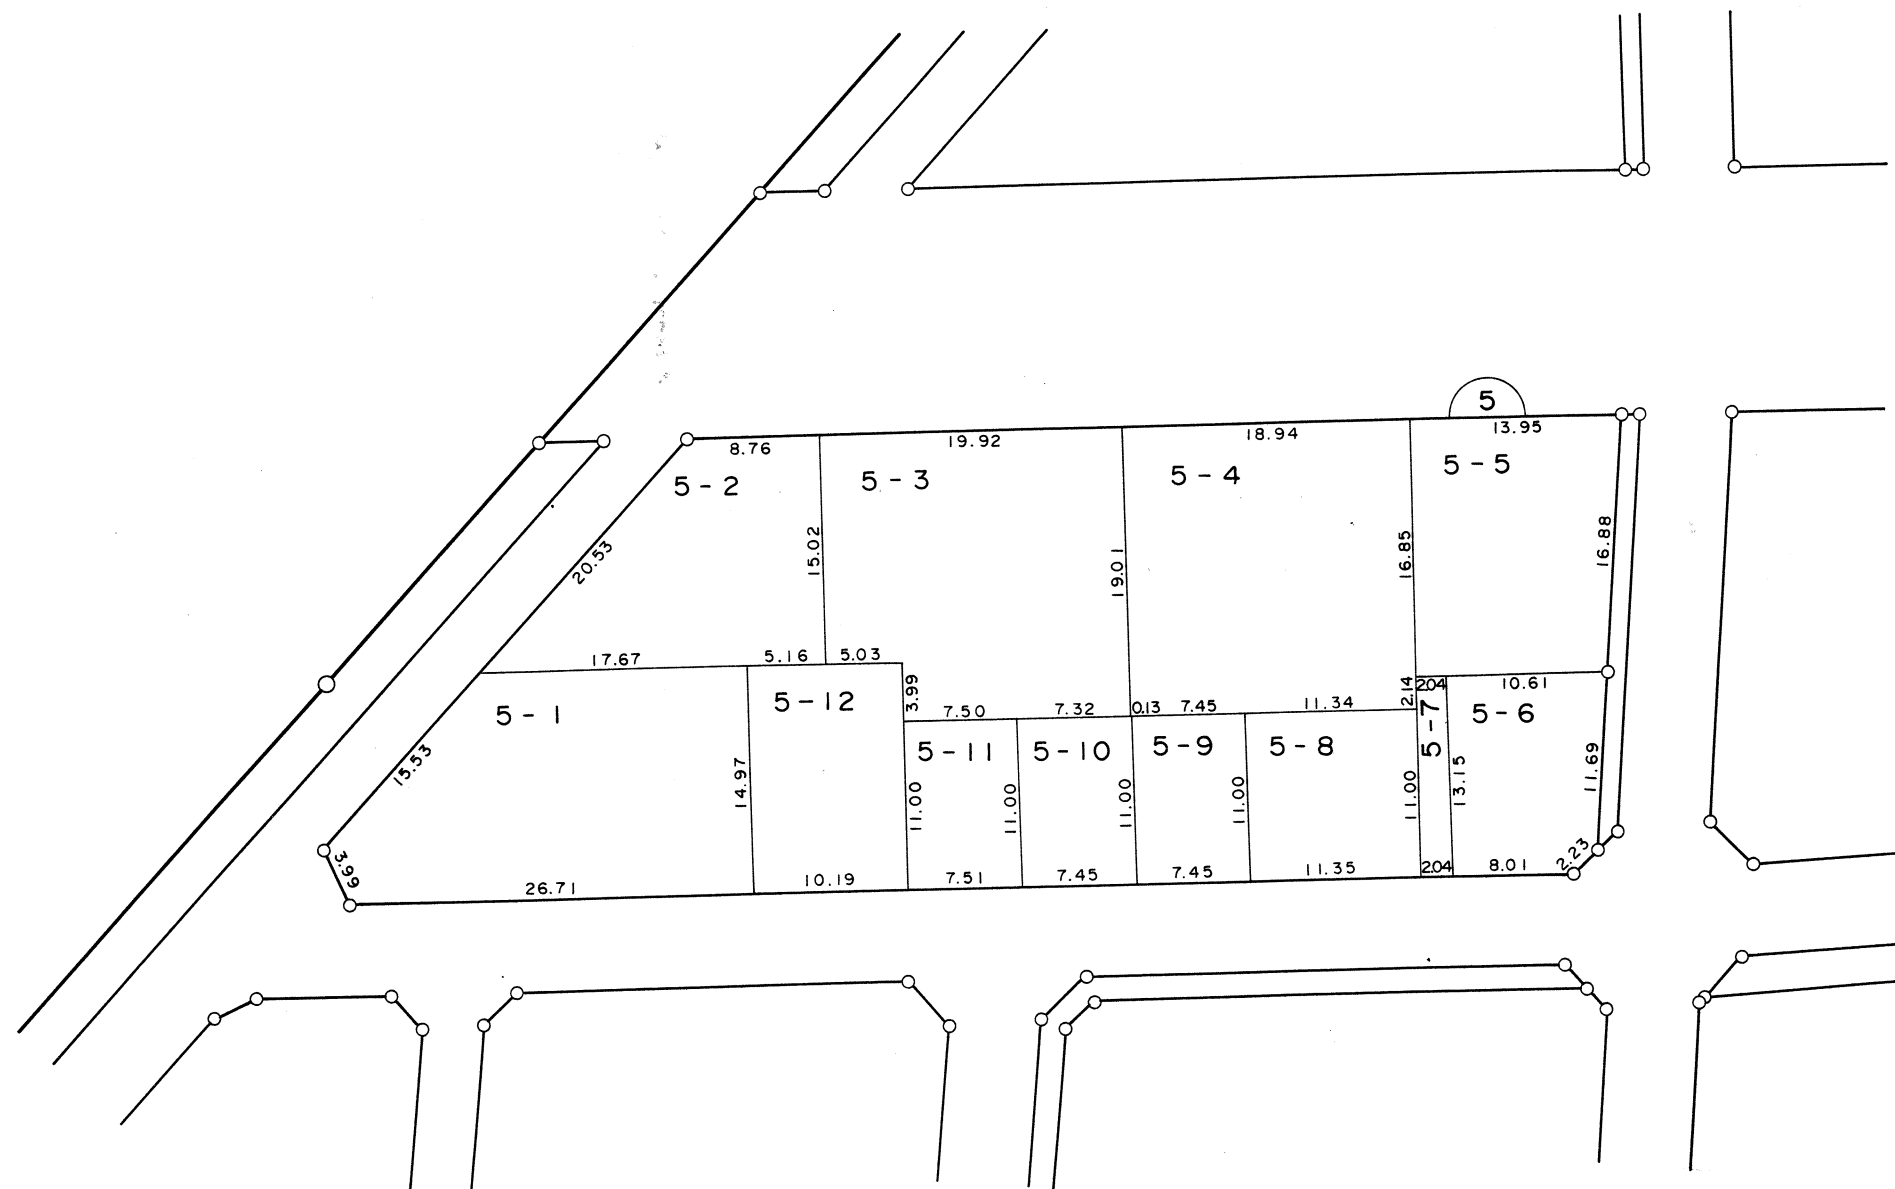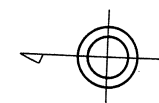

凡 例	
— · — · —	町 名 界
12-3	新 地 番
30.00	換地外周寸法(m)
30.00	
13	街区番号(仮換地時)



印があなたの換地です。

越
谷
市

越谷都市計画事業堂面土地区画整理事業 換地図

縮尺 1 : 500

西方二丁目

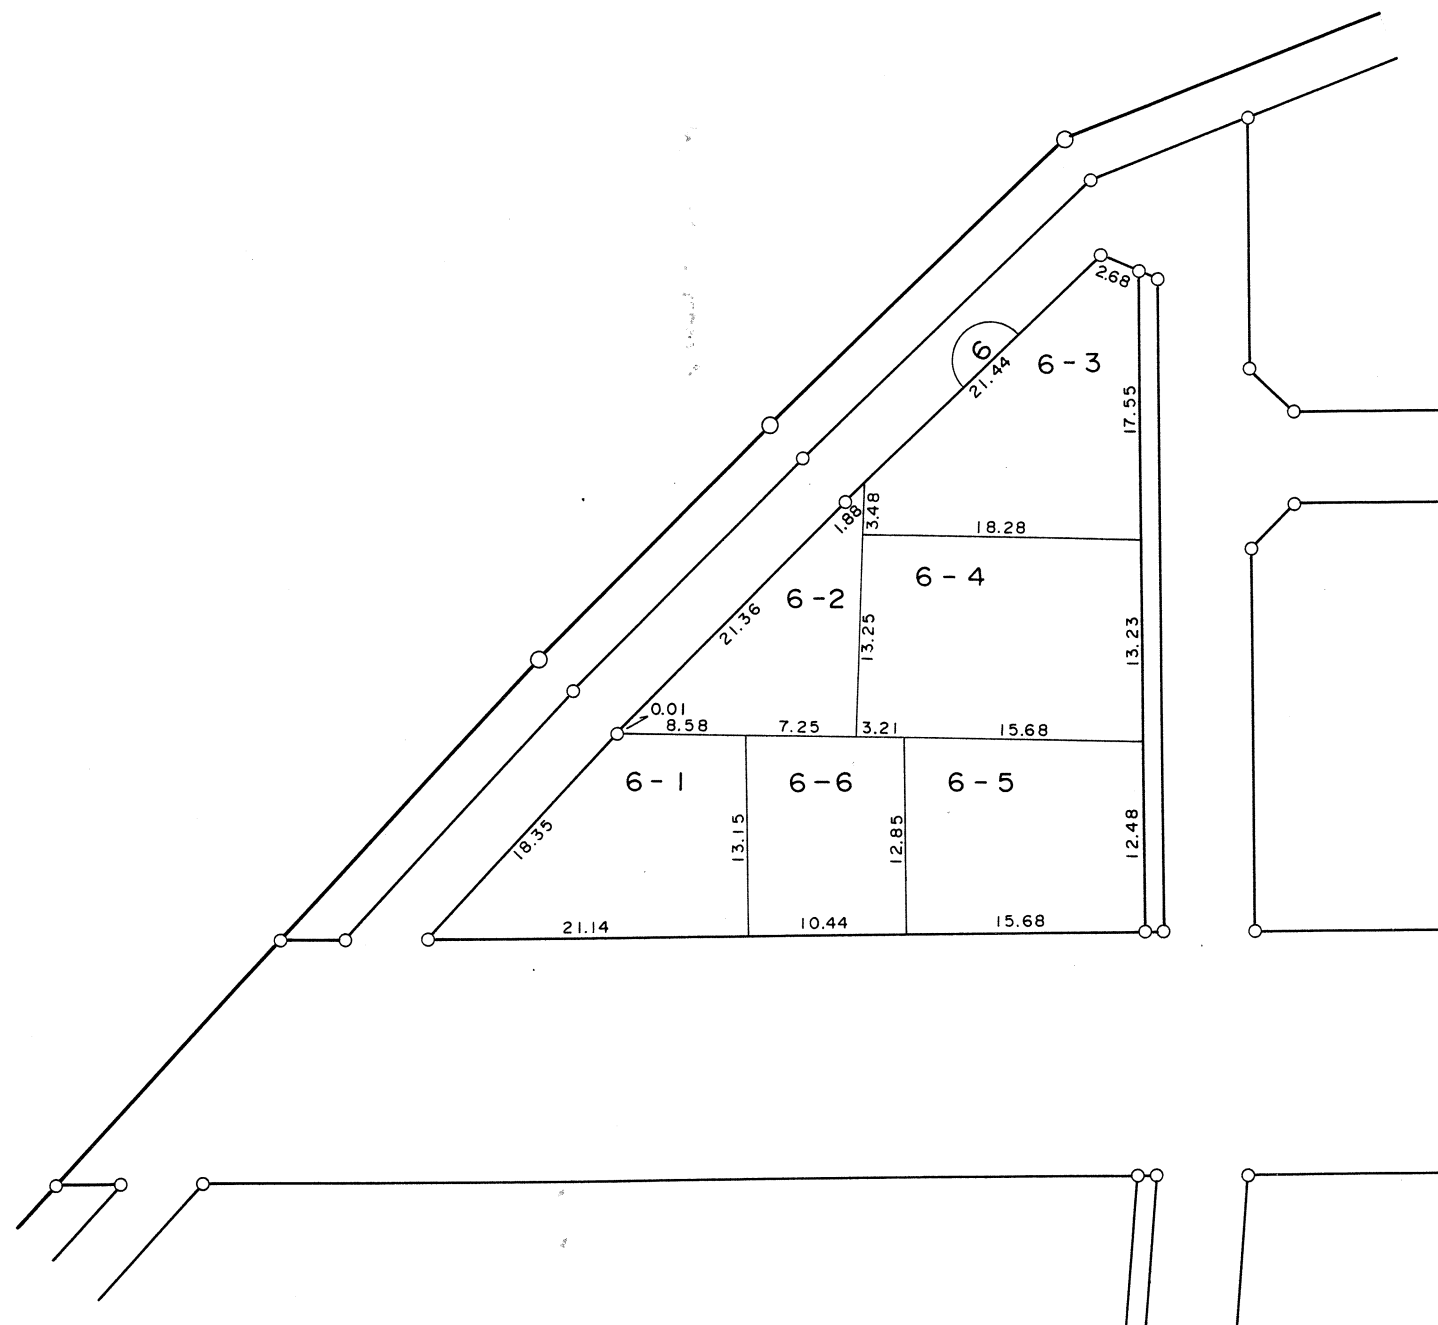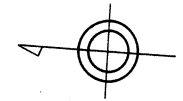

凡 例	
-----	町 名 界
12-3	新 地 番
30.00 10.00 30.00	換地外周寸法(m)
13	街区番号(仮換地時)



印があなたの換地です。

越谷都市計画事業堂面土地区画整理事業

換地図

縮尺 1 : 500

西方二丁目

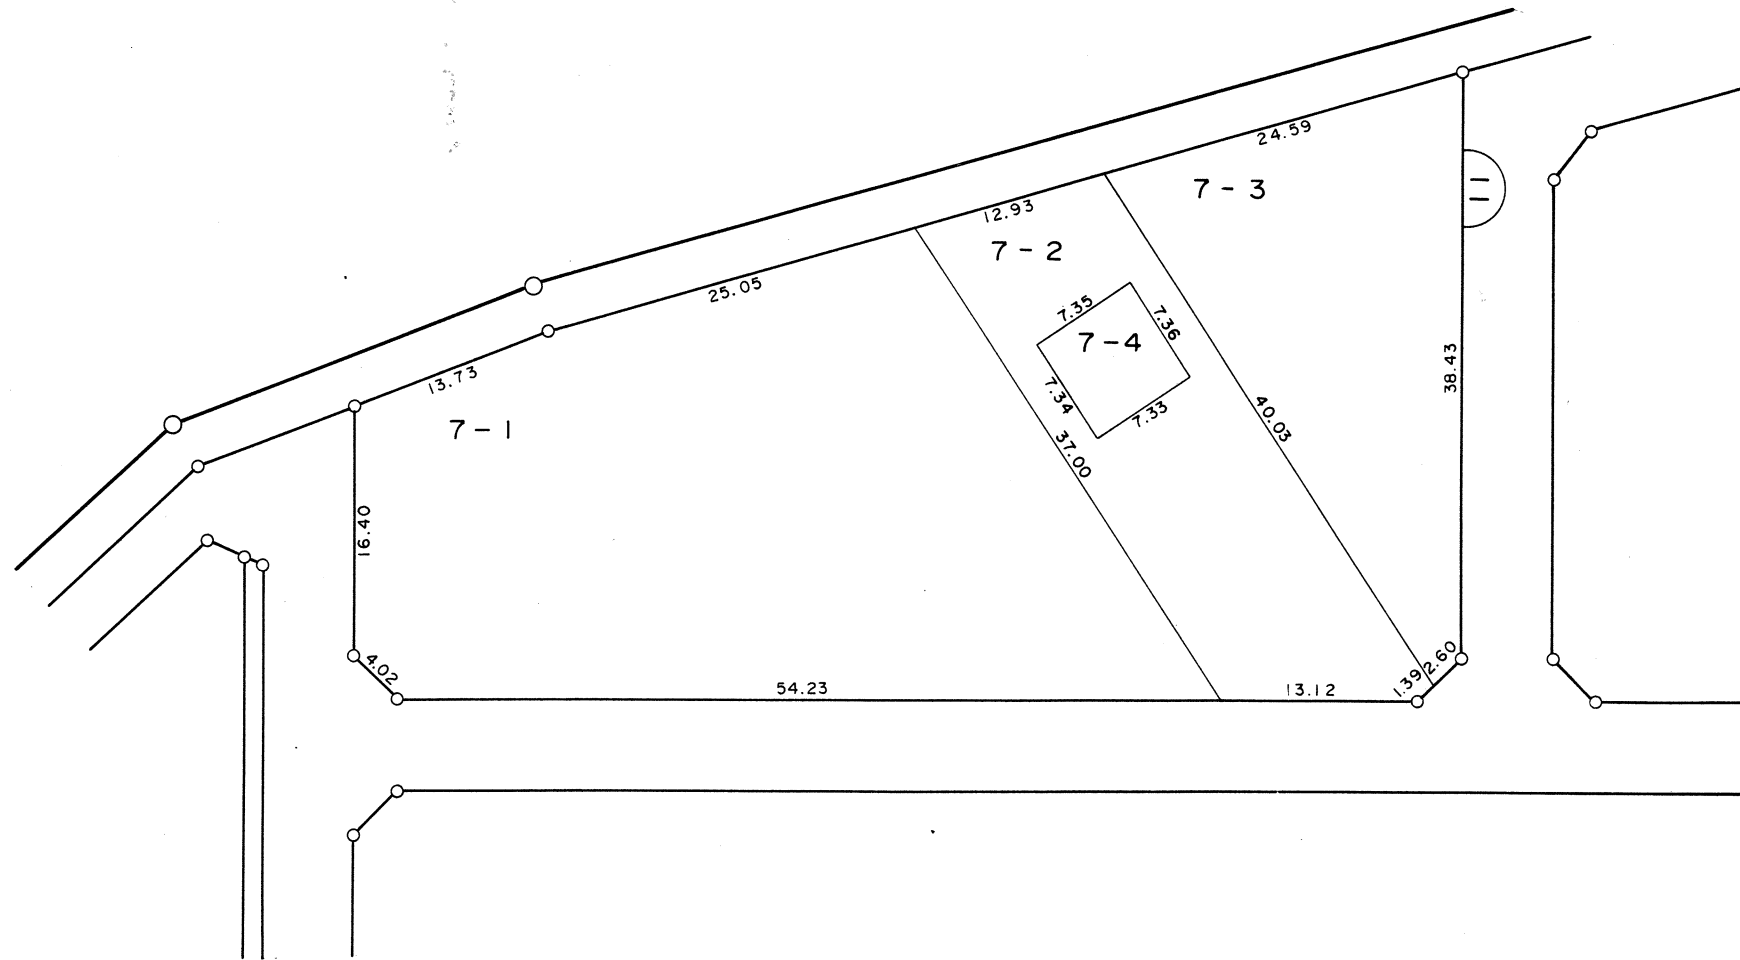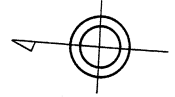

凡 例	
— · — · —	町 名 界
12-3	新 地 番
30.00 10.00 30.00 10.00	換地外周寸法(m)
13	街区番号(仮換地時)



印があなたの換地です。

越谷都市計画事業堂面土地区画整理事業

換地図

縮尺 1:500

西方二丁目

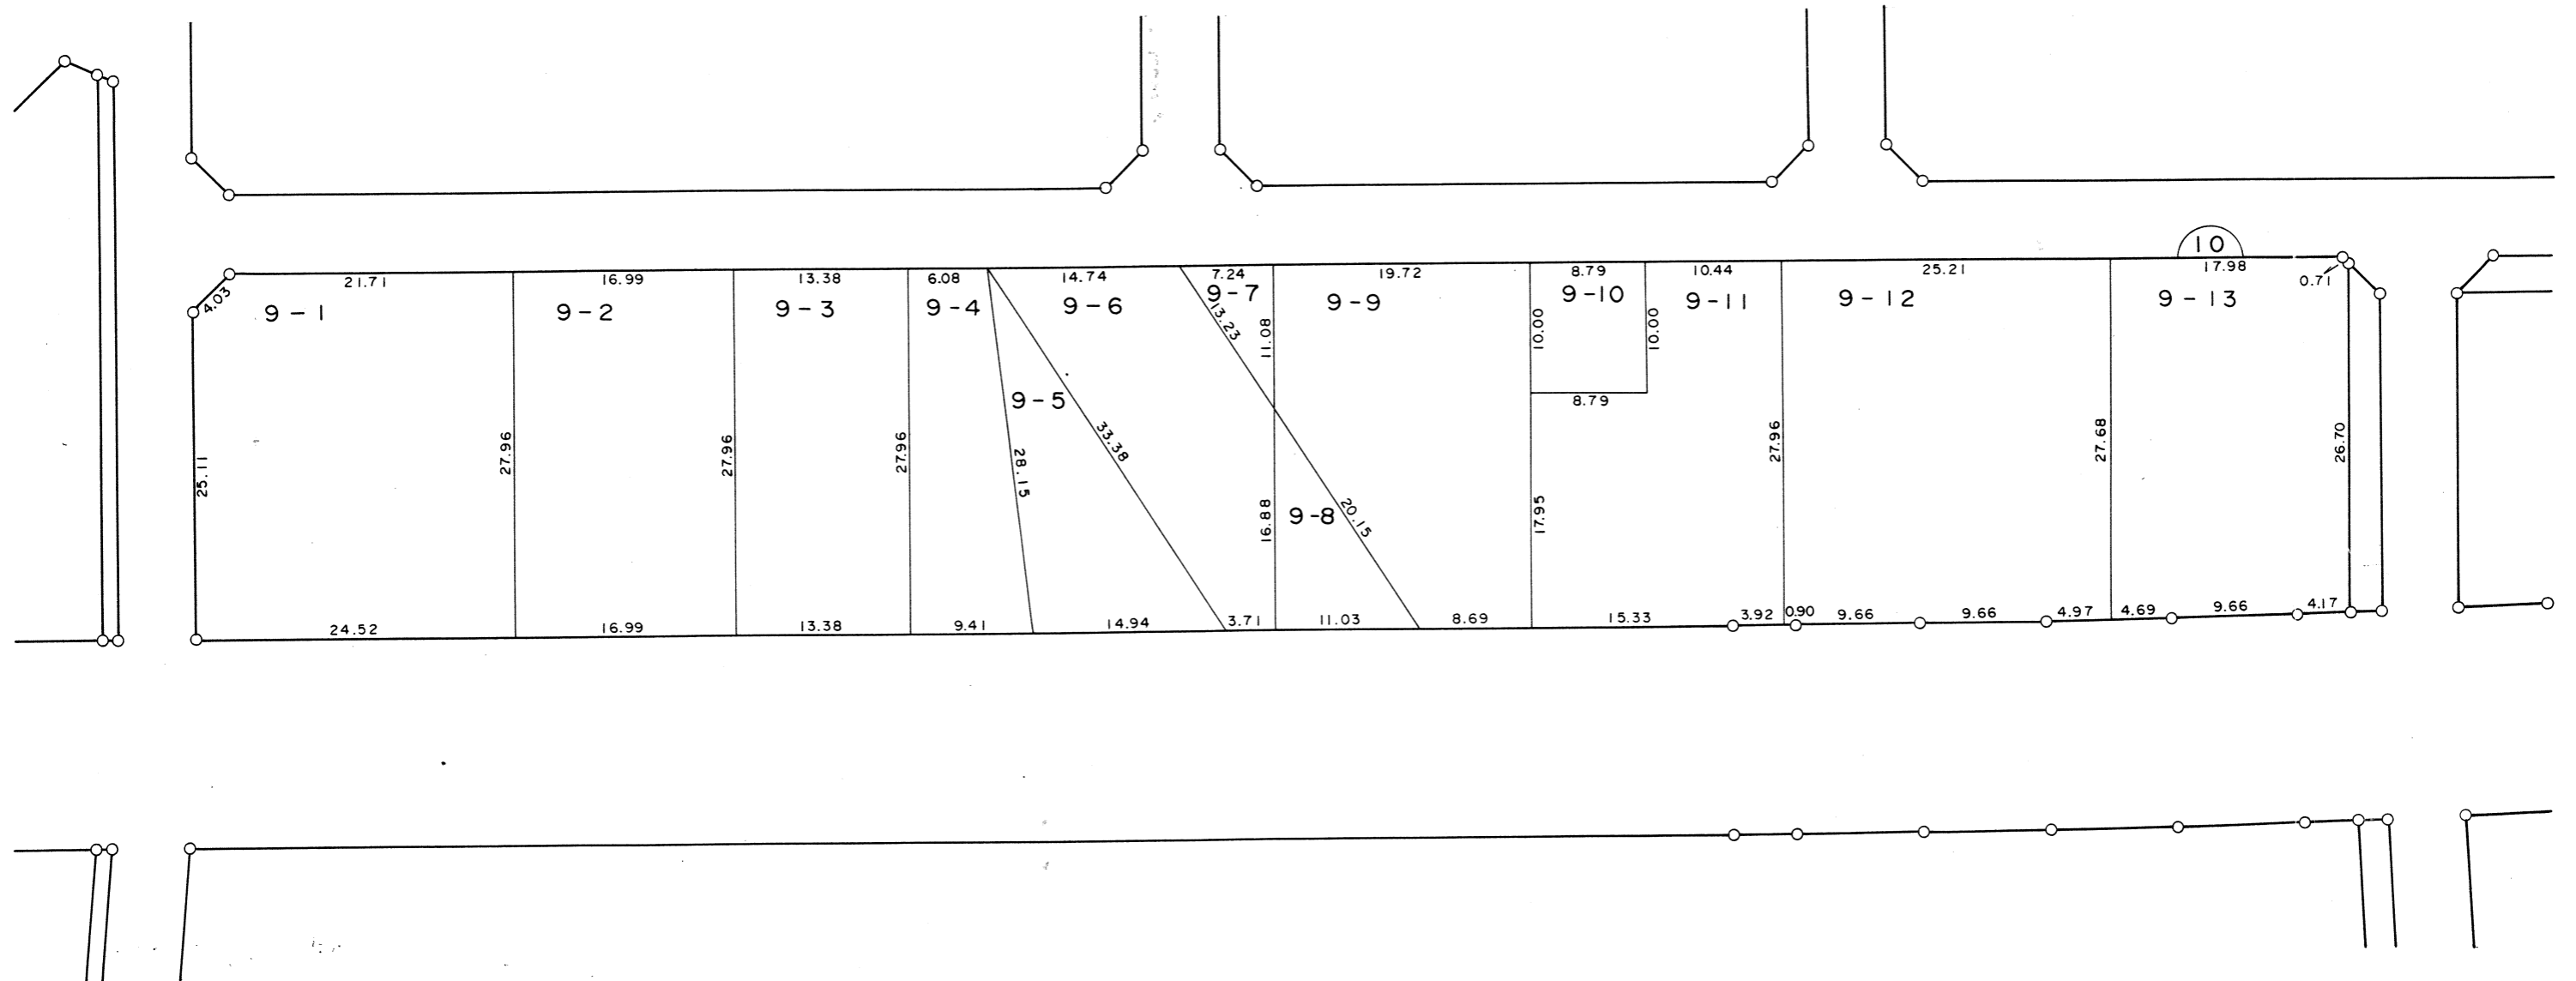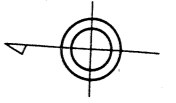

凡 例	
-----	町 名 界
12-3	新 地 番
30.00 30.00	換地外周寸法(m)
13	街区番号(仮換地時)

印があなたの換地です。



越
谷
市

越谷都市計画事業堂面土地区画整理事業

換地図

縮尺 1:500

西方二丁目

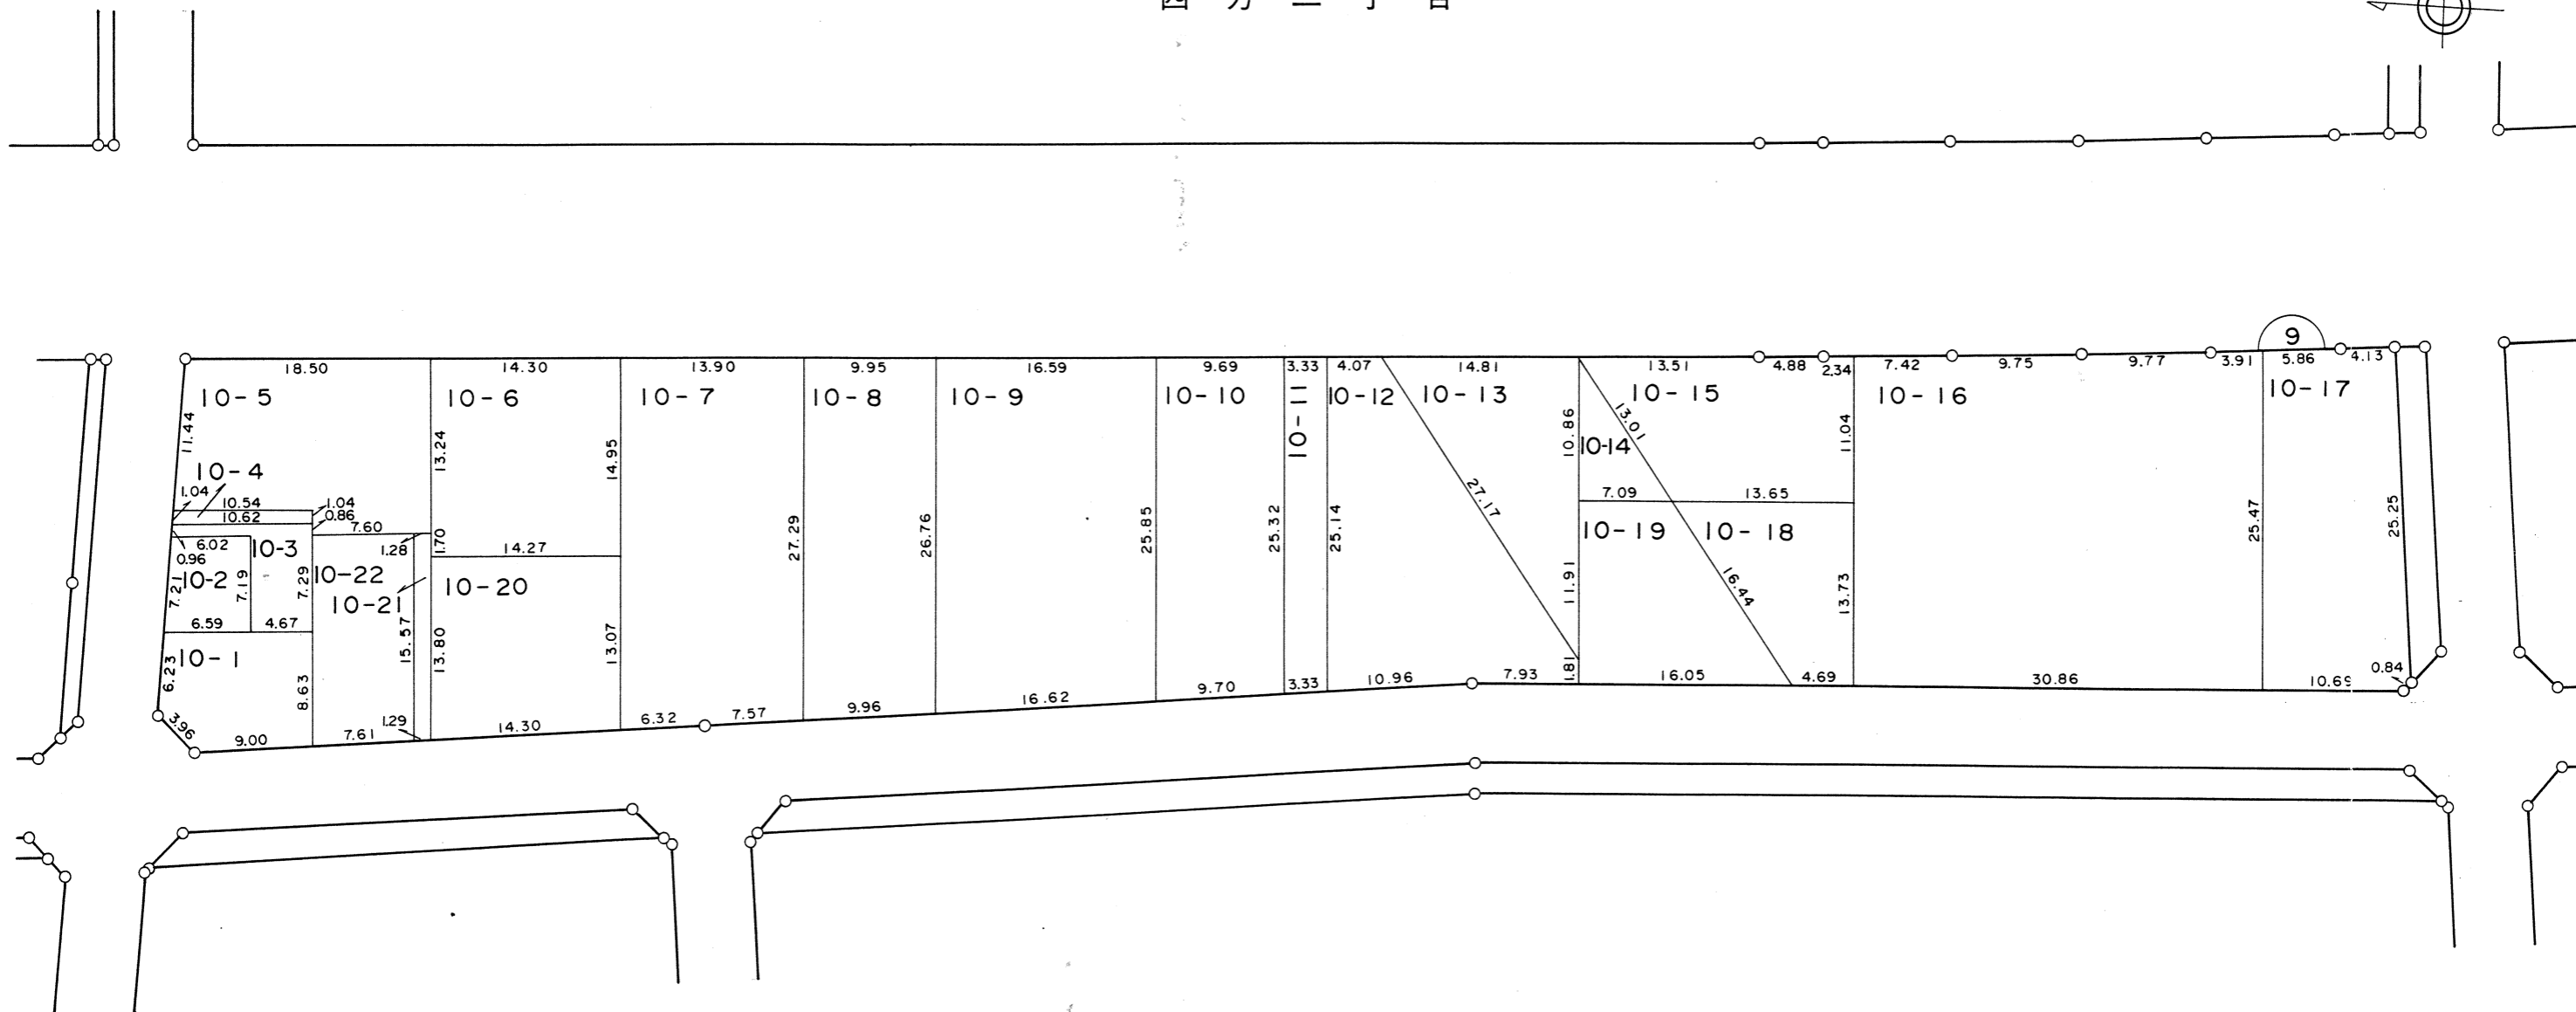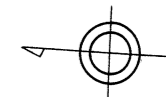

凡 例	
-----	町 名 界
12-3	新 地 番
30.00 10.00 30.00	換地外周寸法(m)
13	街区番号(仮換地時)

印があなたの換地です。



越
谷
市

越谷都市計画事業堂面土地区画整理事業

換地図

縮尺 1:500

西方二丁目

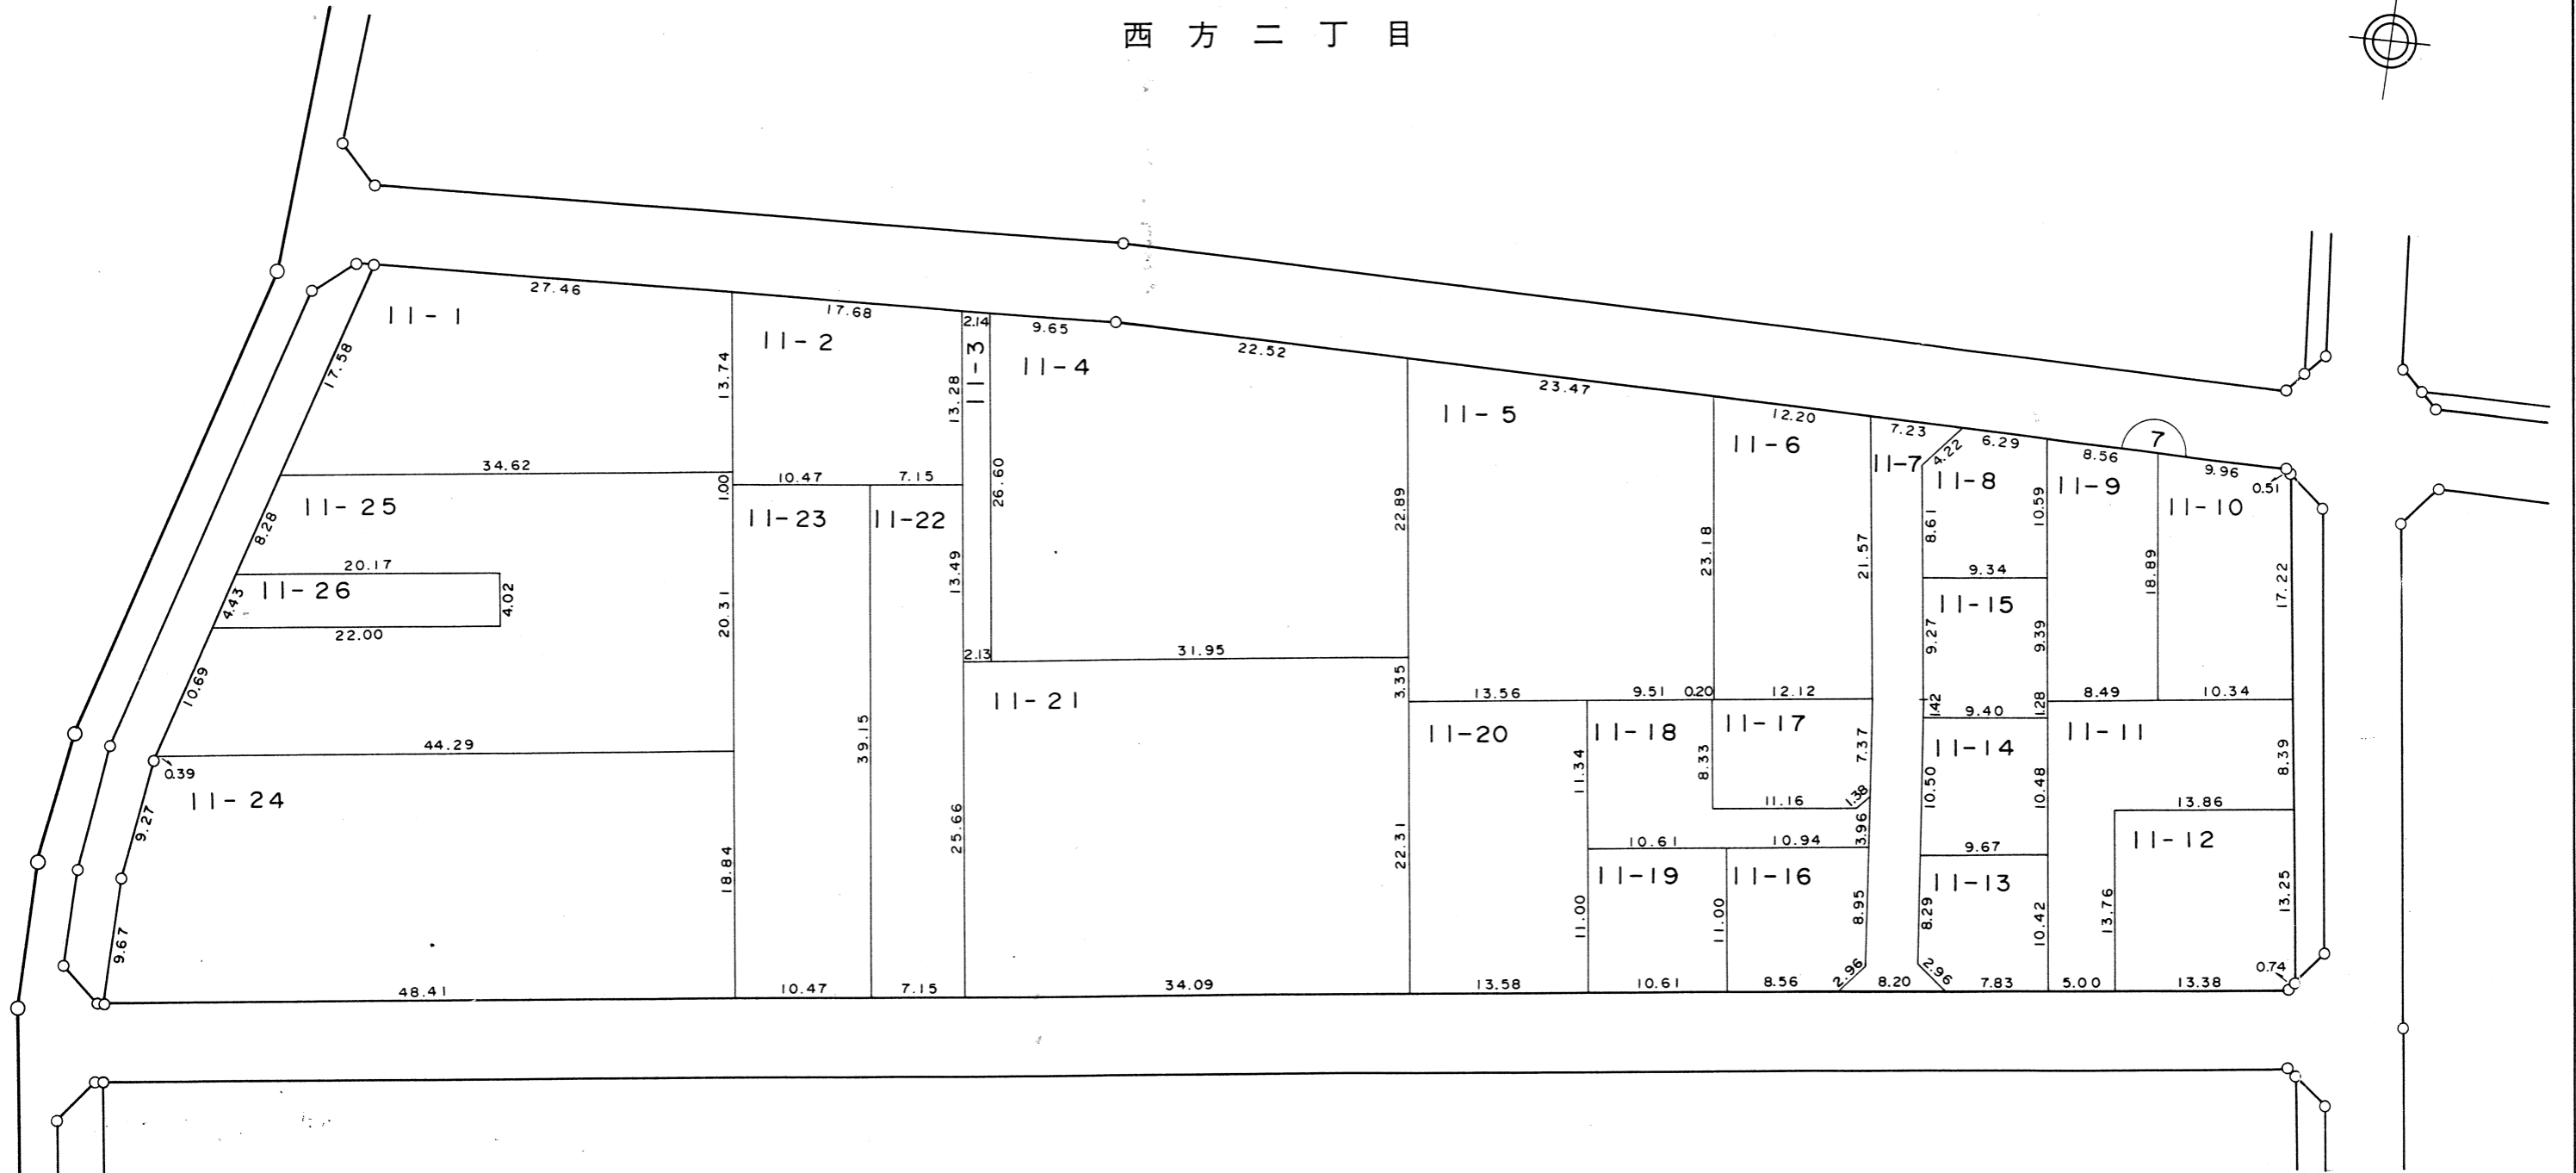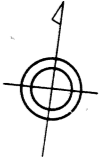

凡 例	
-----	町 名 界
12-3	新 地 番
30.00 10.00 30.00 10.00	換地外周寸法(m)
13	街区番号(仮換地時)



印があなたの換地です。

越
谷
市

越谷都市計画事業堂面土地区画整理事業 換地図

縮尺 1 : 1000

西方二丁目

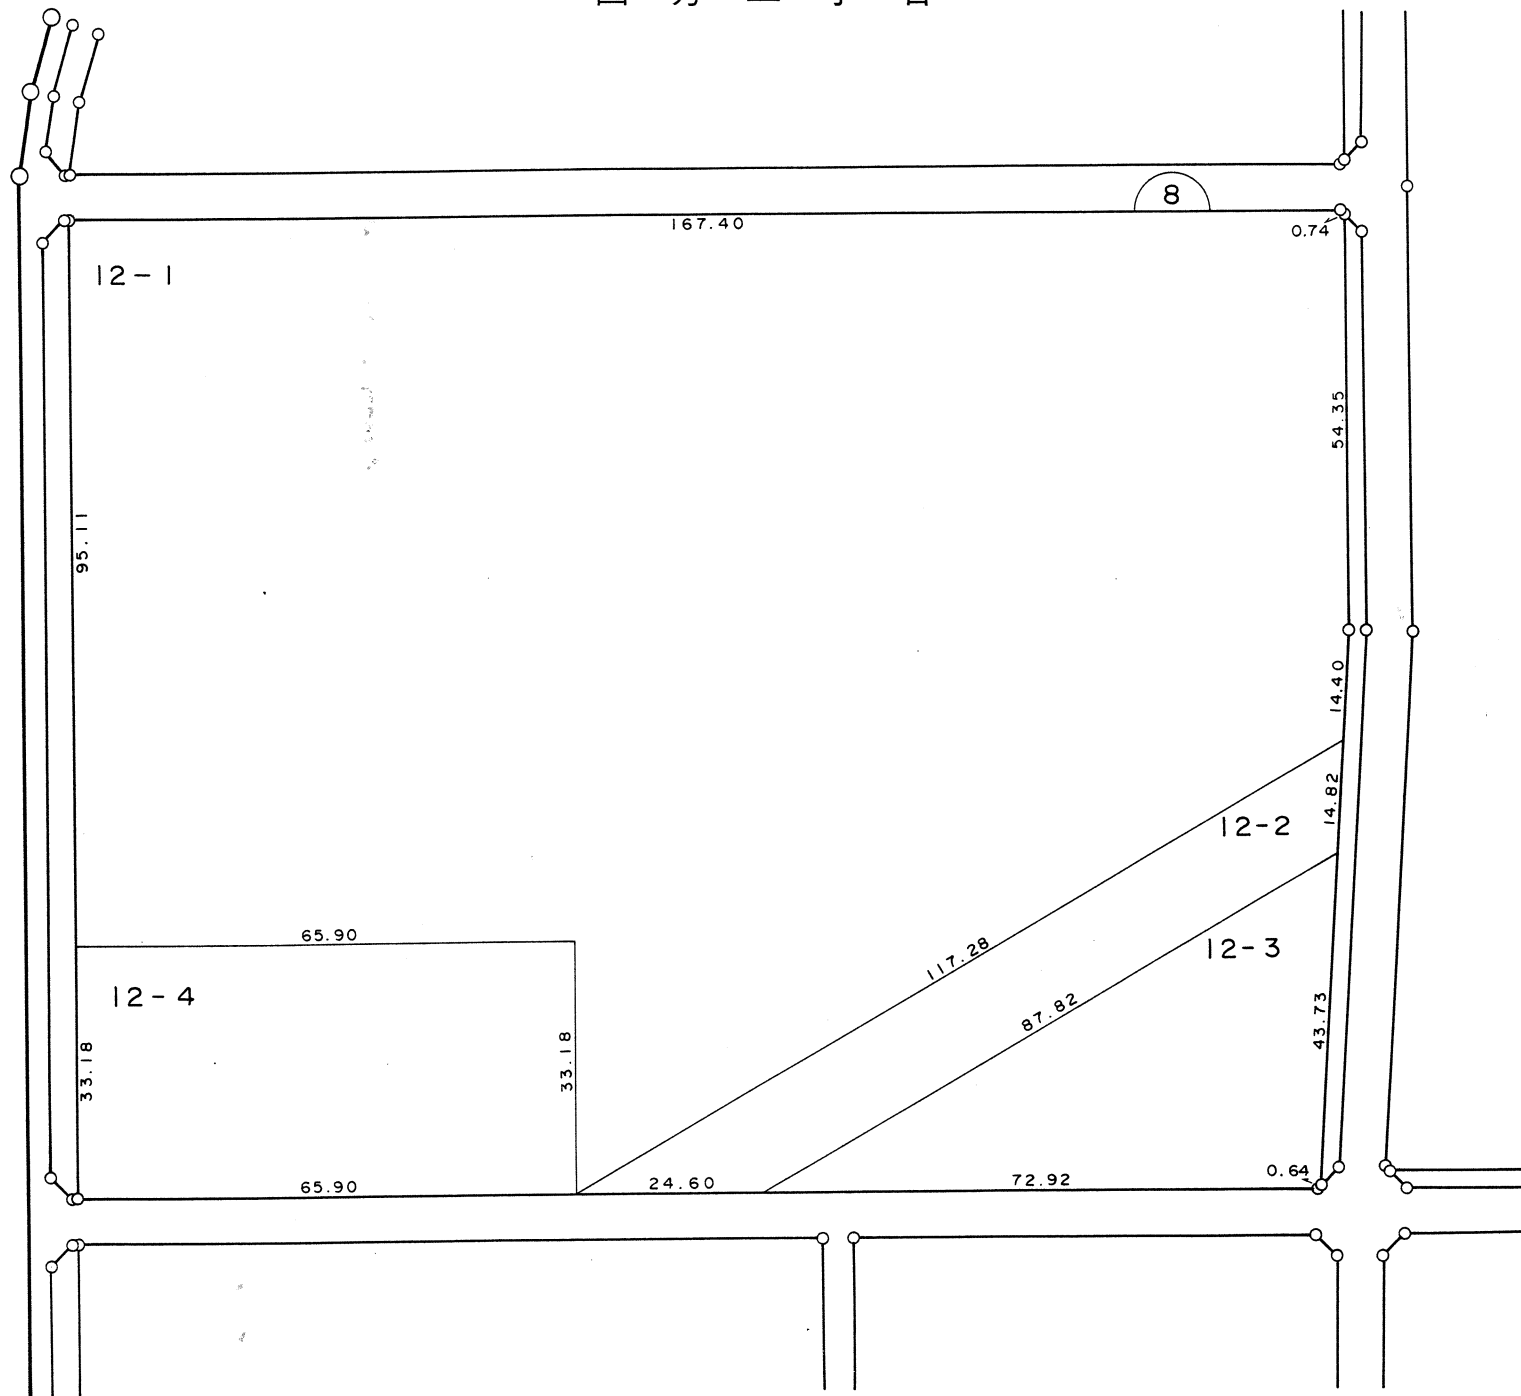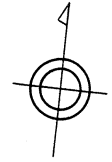

凡 例	
-----	町 名 界
12-3	新 地 番
30.00 30.00	換地外周寸法(m)
13	街区番号(仮換地時)



印があなたの換地です。

越
谷
市

越谷都市計画事業堂面土地区画整理事業 換地図

縮尺 1 : 500

西方二丁目

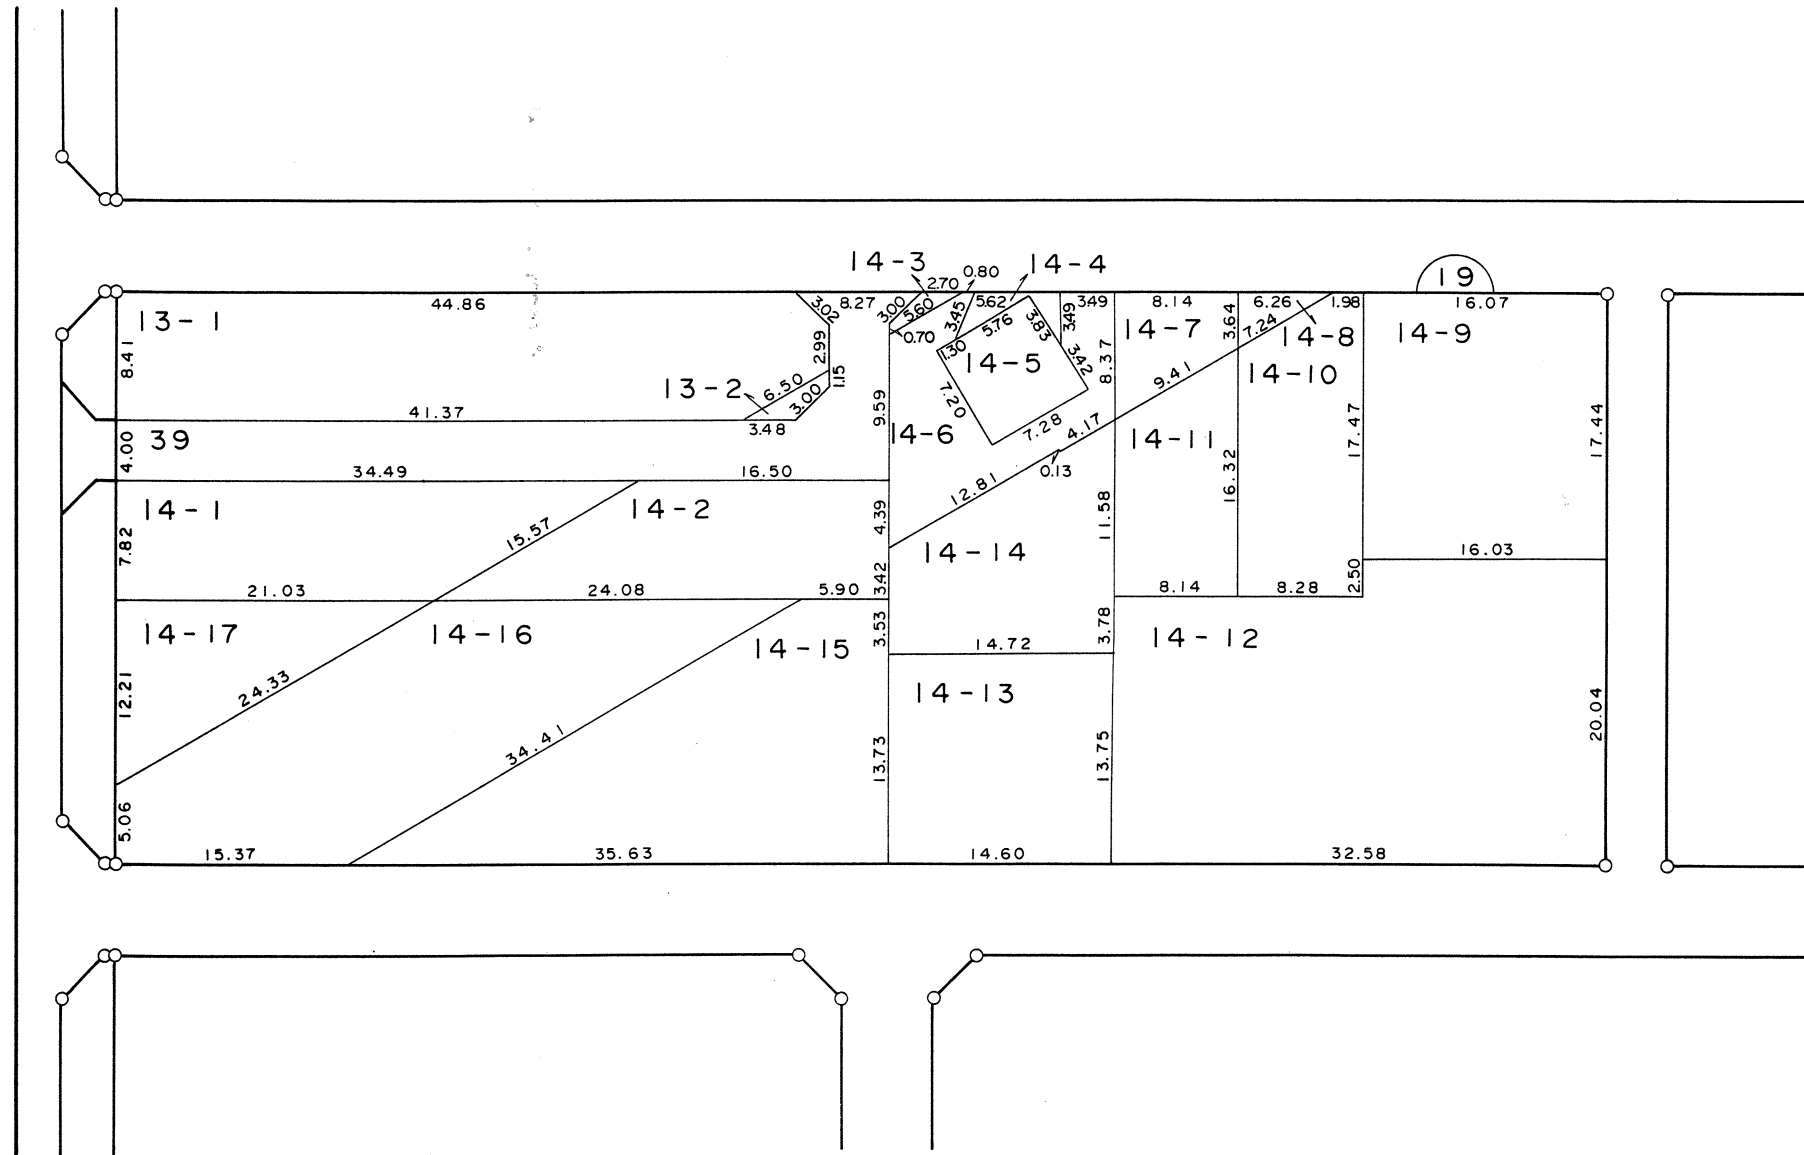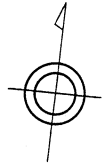

印があなたの換地です。

凡 例	
-----	町 名 界
12-3	新 地 番
	換地外周寸法(m)
	街区番号(仮換地時)



越
谷
市

越谷都市計画事業堂面土地区画整理事業

換地図

縮尺 1 : 500

西方二丁目

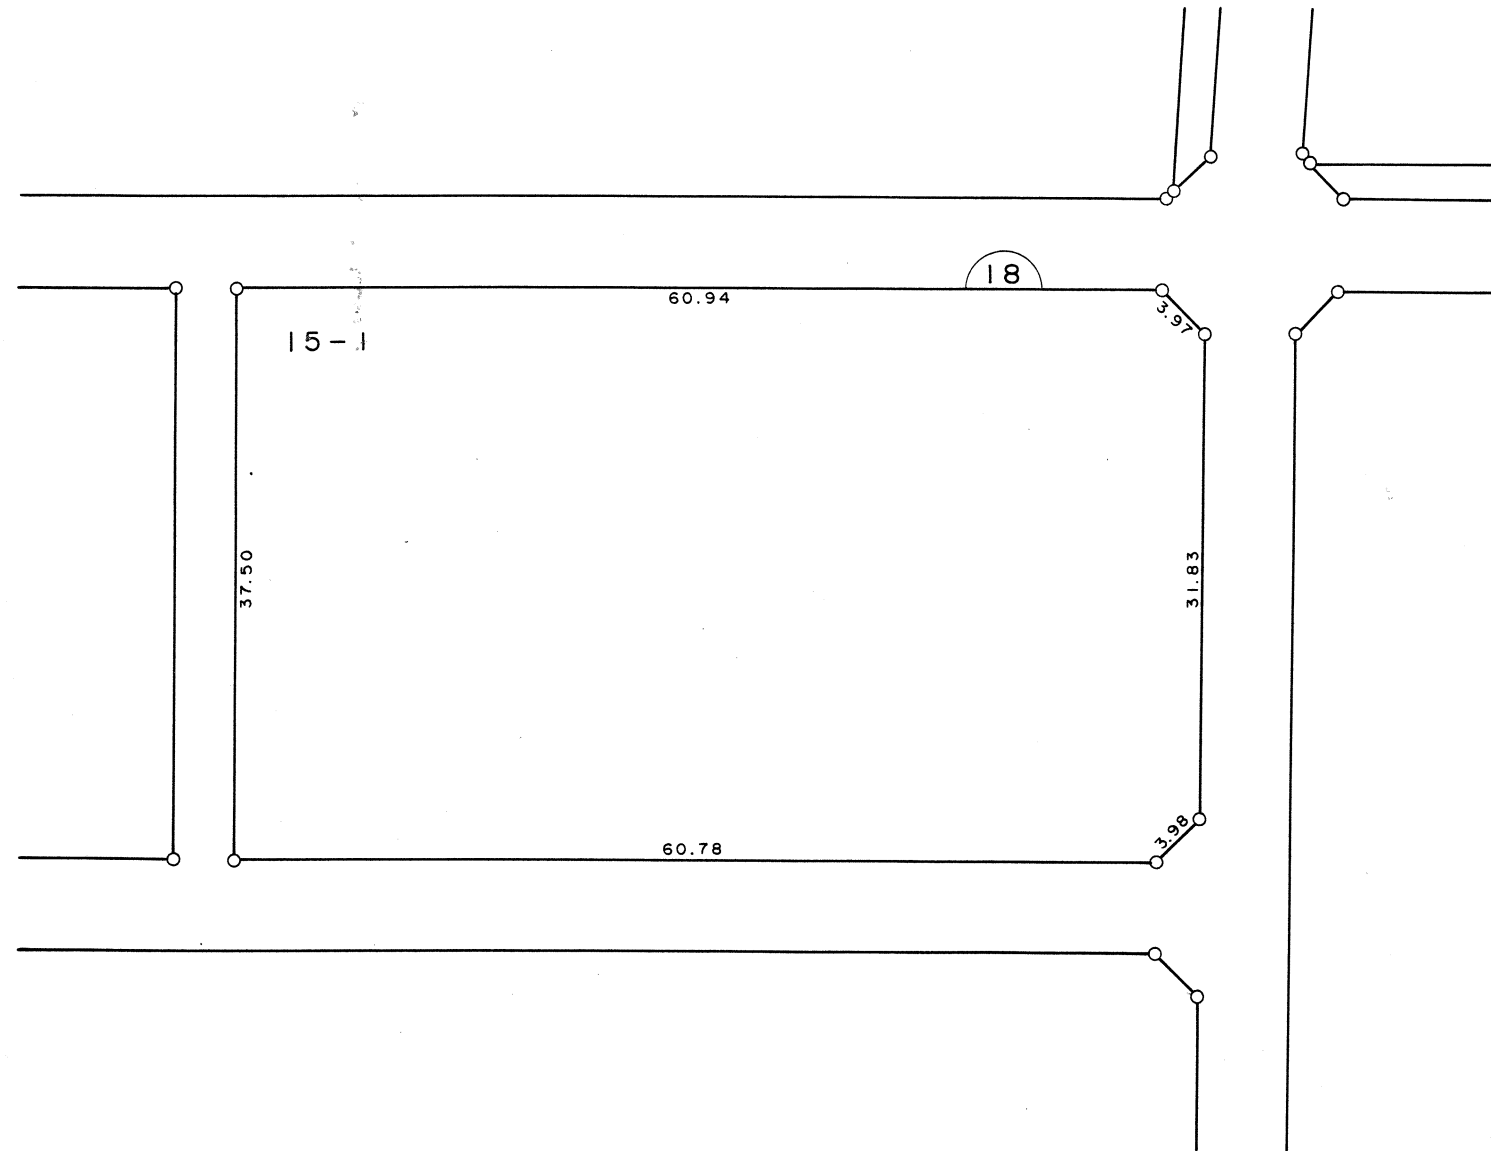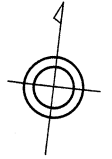



凡 例	
-----	町 名 界
12-3	新 地 番
30.00 30.00	換地外周寸法(m)
13	街区番号(仮換地時)

印があなたの換地です。

越谷都市計画事業堂面土地区画整理事業 換地図

縮尺 1 : 500

西方二丁目

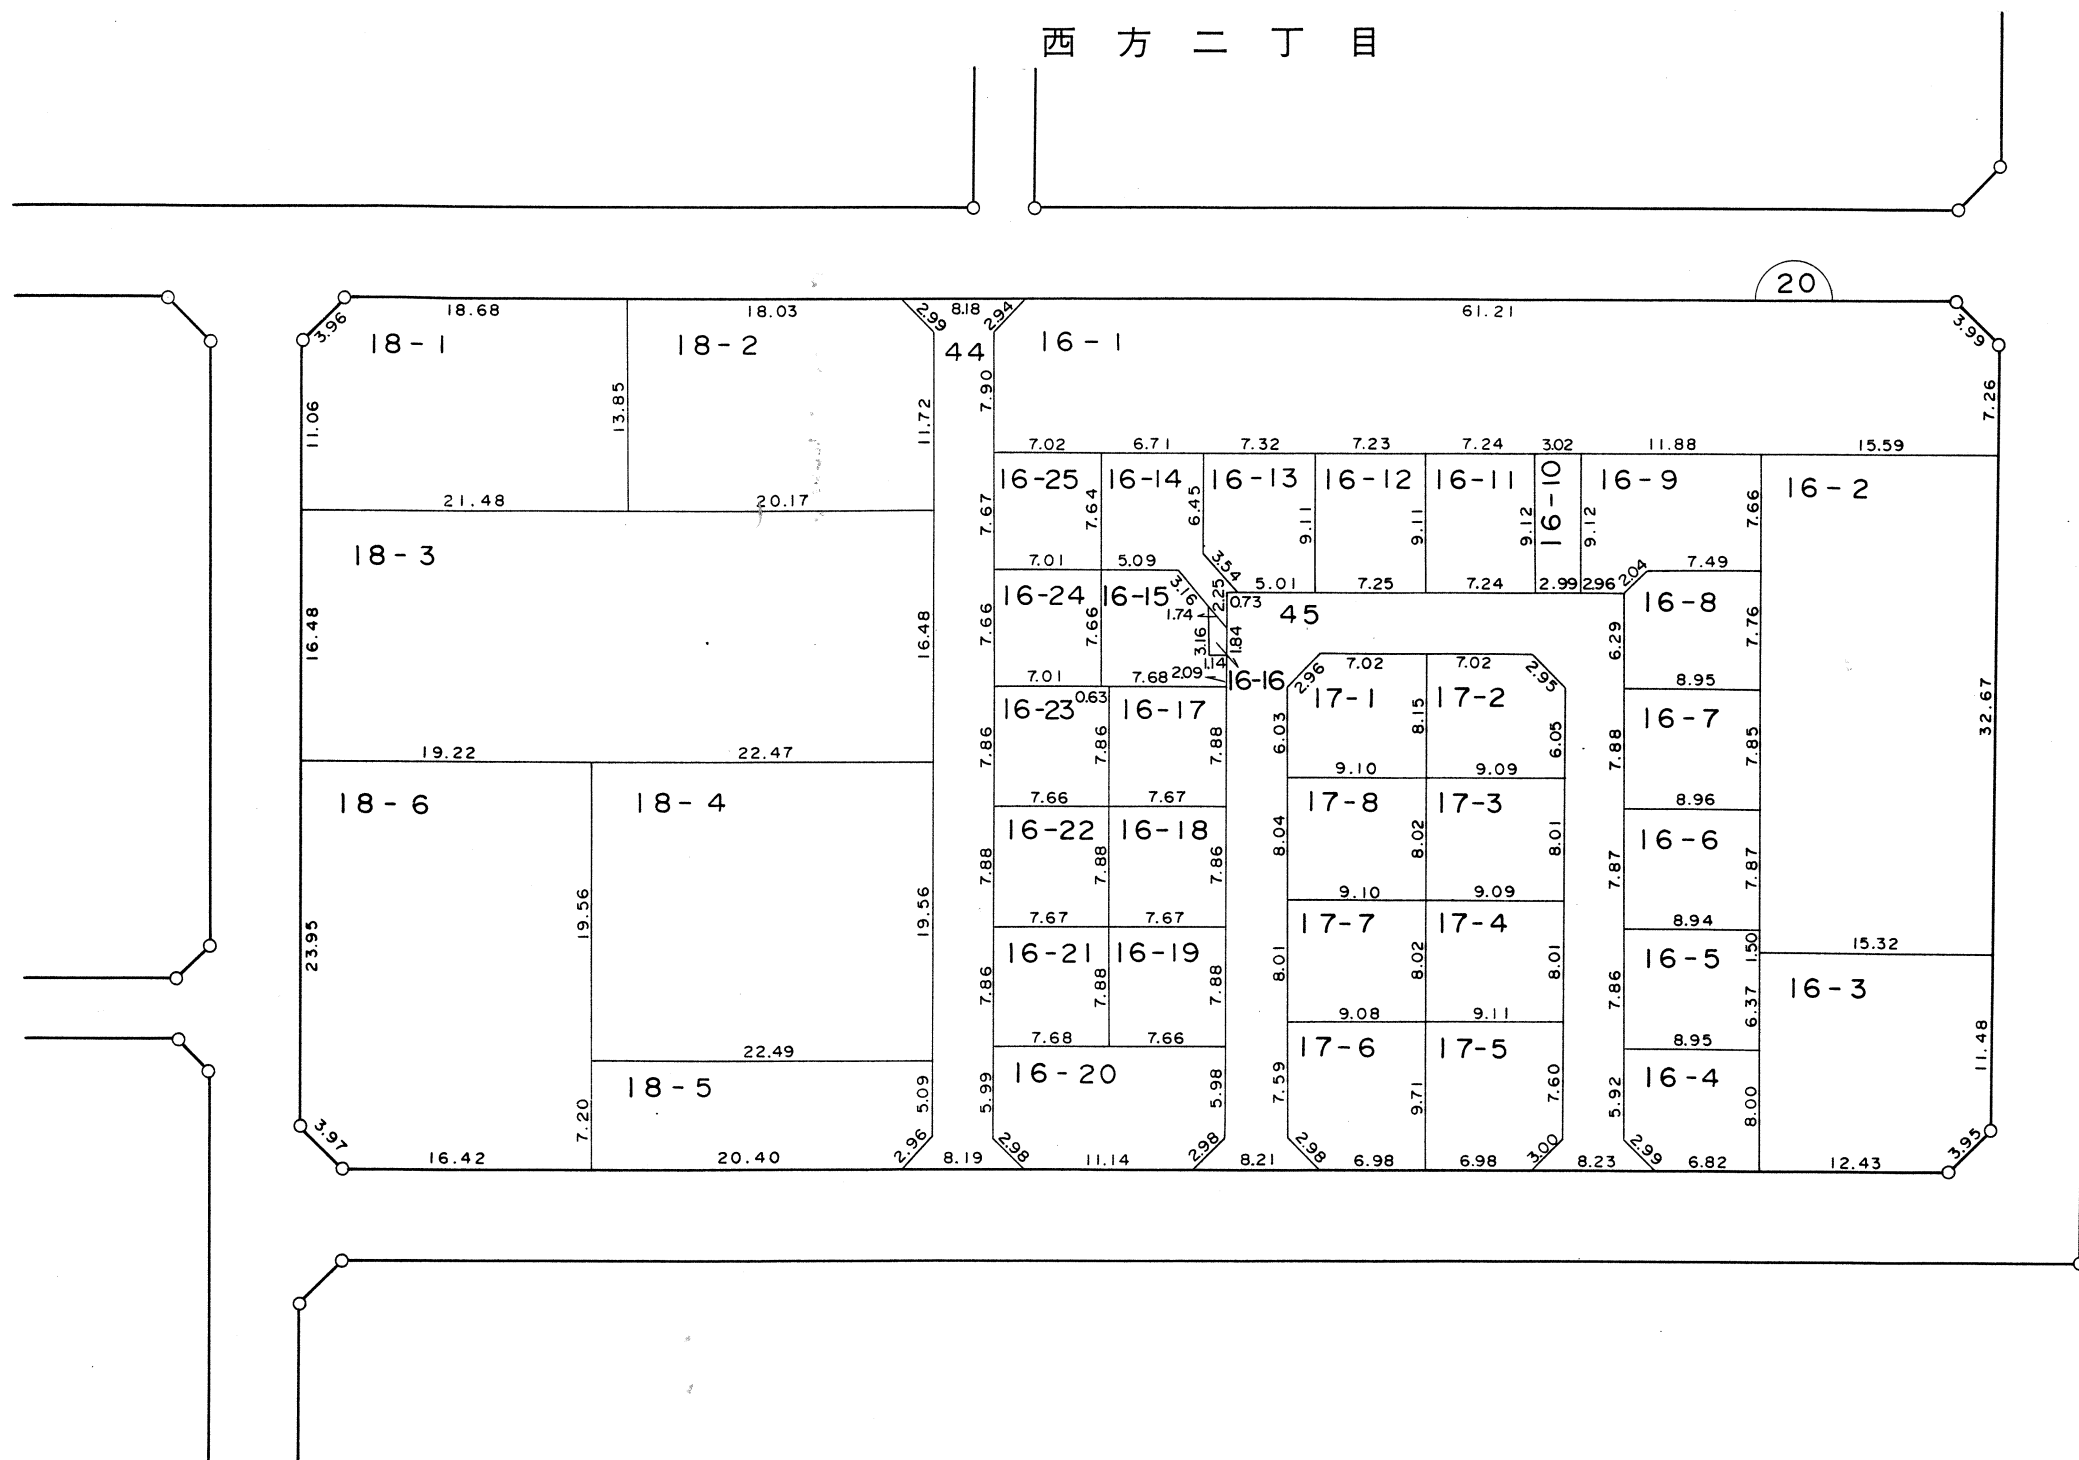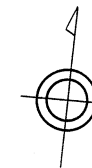

凡 例	
-----	町 名 界
12-3	新 地 番
30.00 30.00	換地外周寸法(m)
13	街区番号(仮換地時)

印があなたの換地です。



越
谷
市

越谷都市計画事業堂面土地区画整理事業

換地図

縮尺 1 : 500

西方二丁目

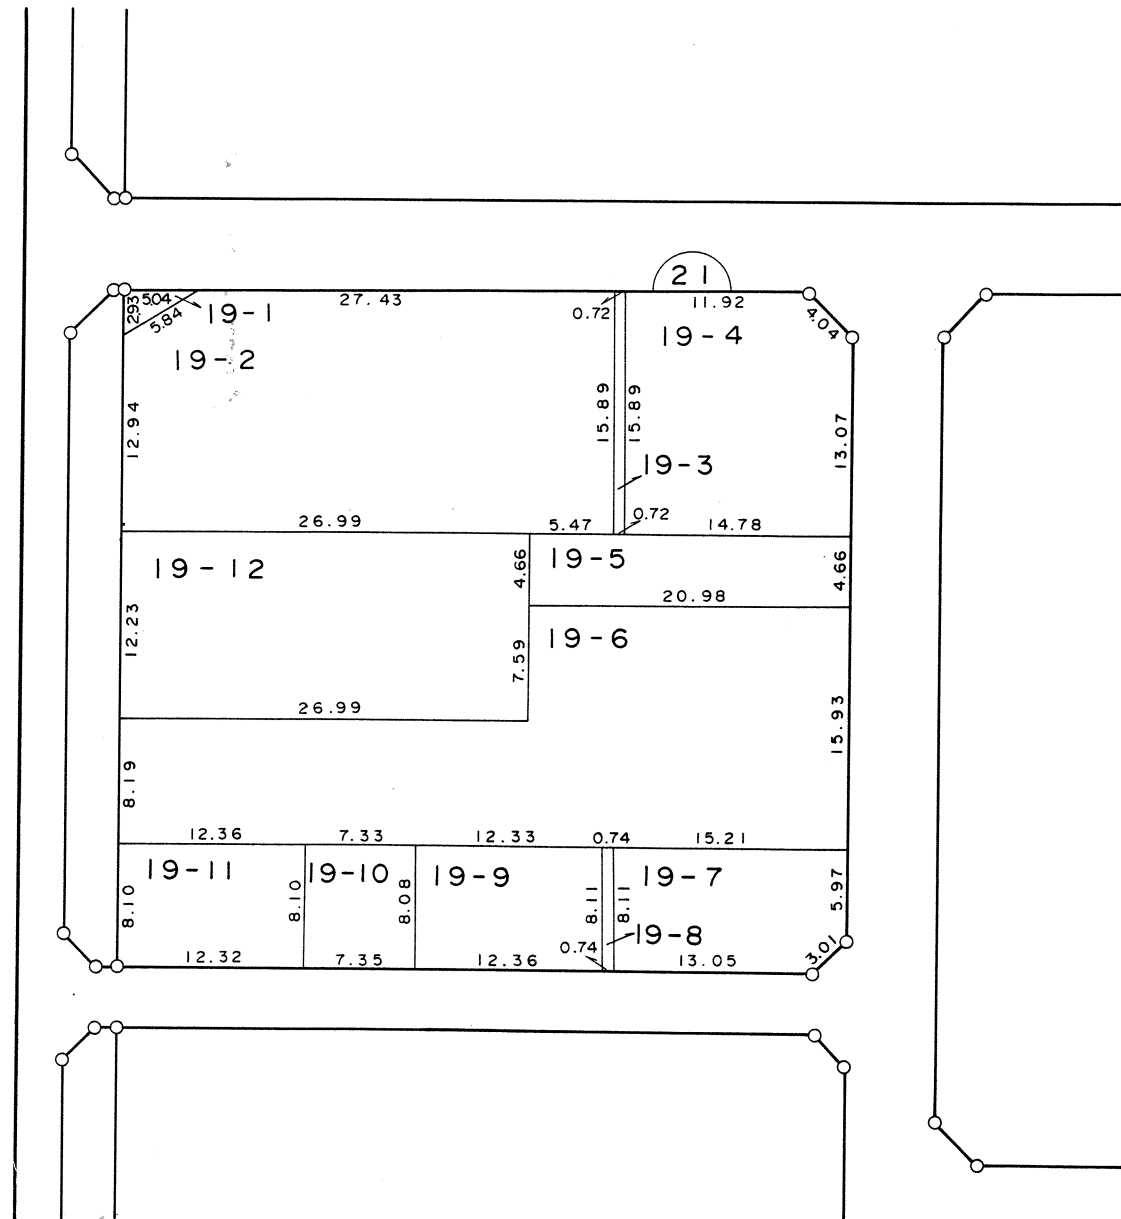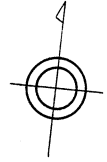

凡 例	
— · — · — ·	町 名 界
12-3	新 地 番
30.00 10.00 30.00	換地外周寸法(m)
13	街区番号(仮換地時)



印があなたの換地です。

越谷都市計画事業堂面土地区画整理事業

換地図

縮尺 1 : 500

西方二丁目

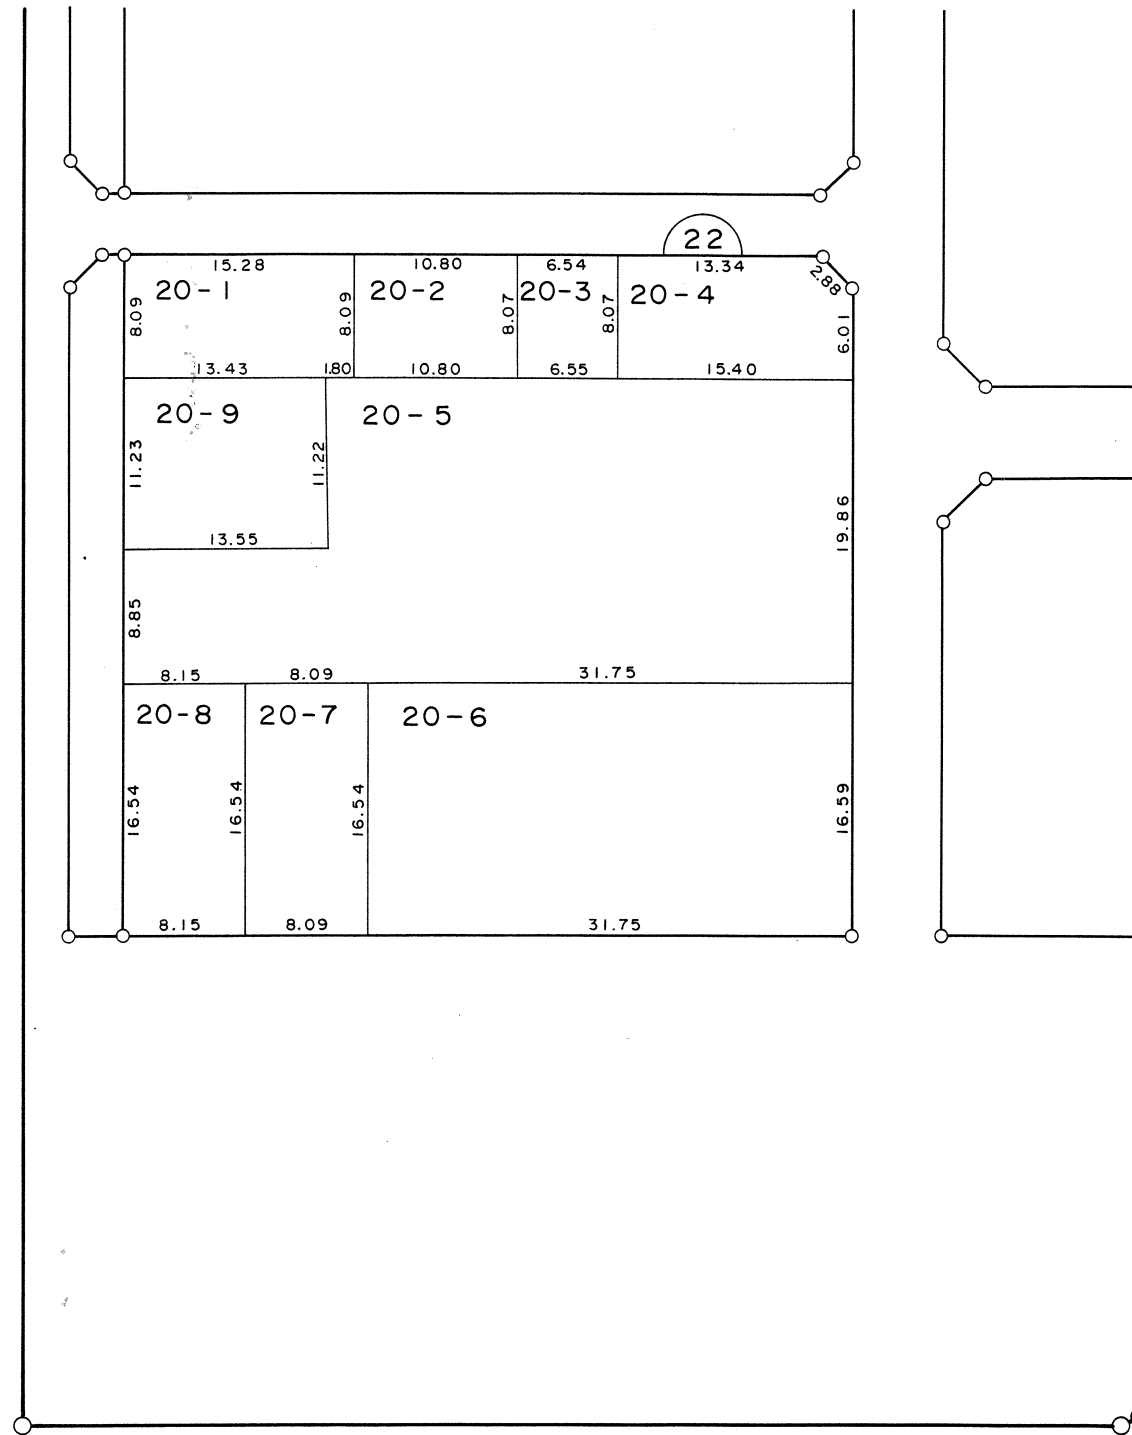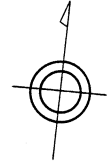

印があなたの換地です。

凡 例	
-----	町 名 界
12-3	新 地 番
	換地外周寸法(m)
	街区番号(仮換地時)



越
谷
市

越谷都市計画事業堂面土地区画整理事業

換地図

縮尺 1:500

西方二丁目

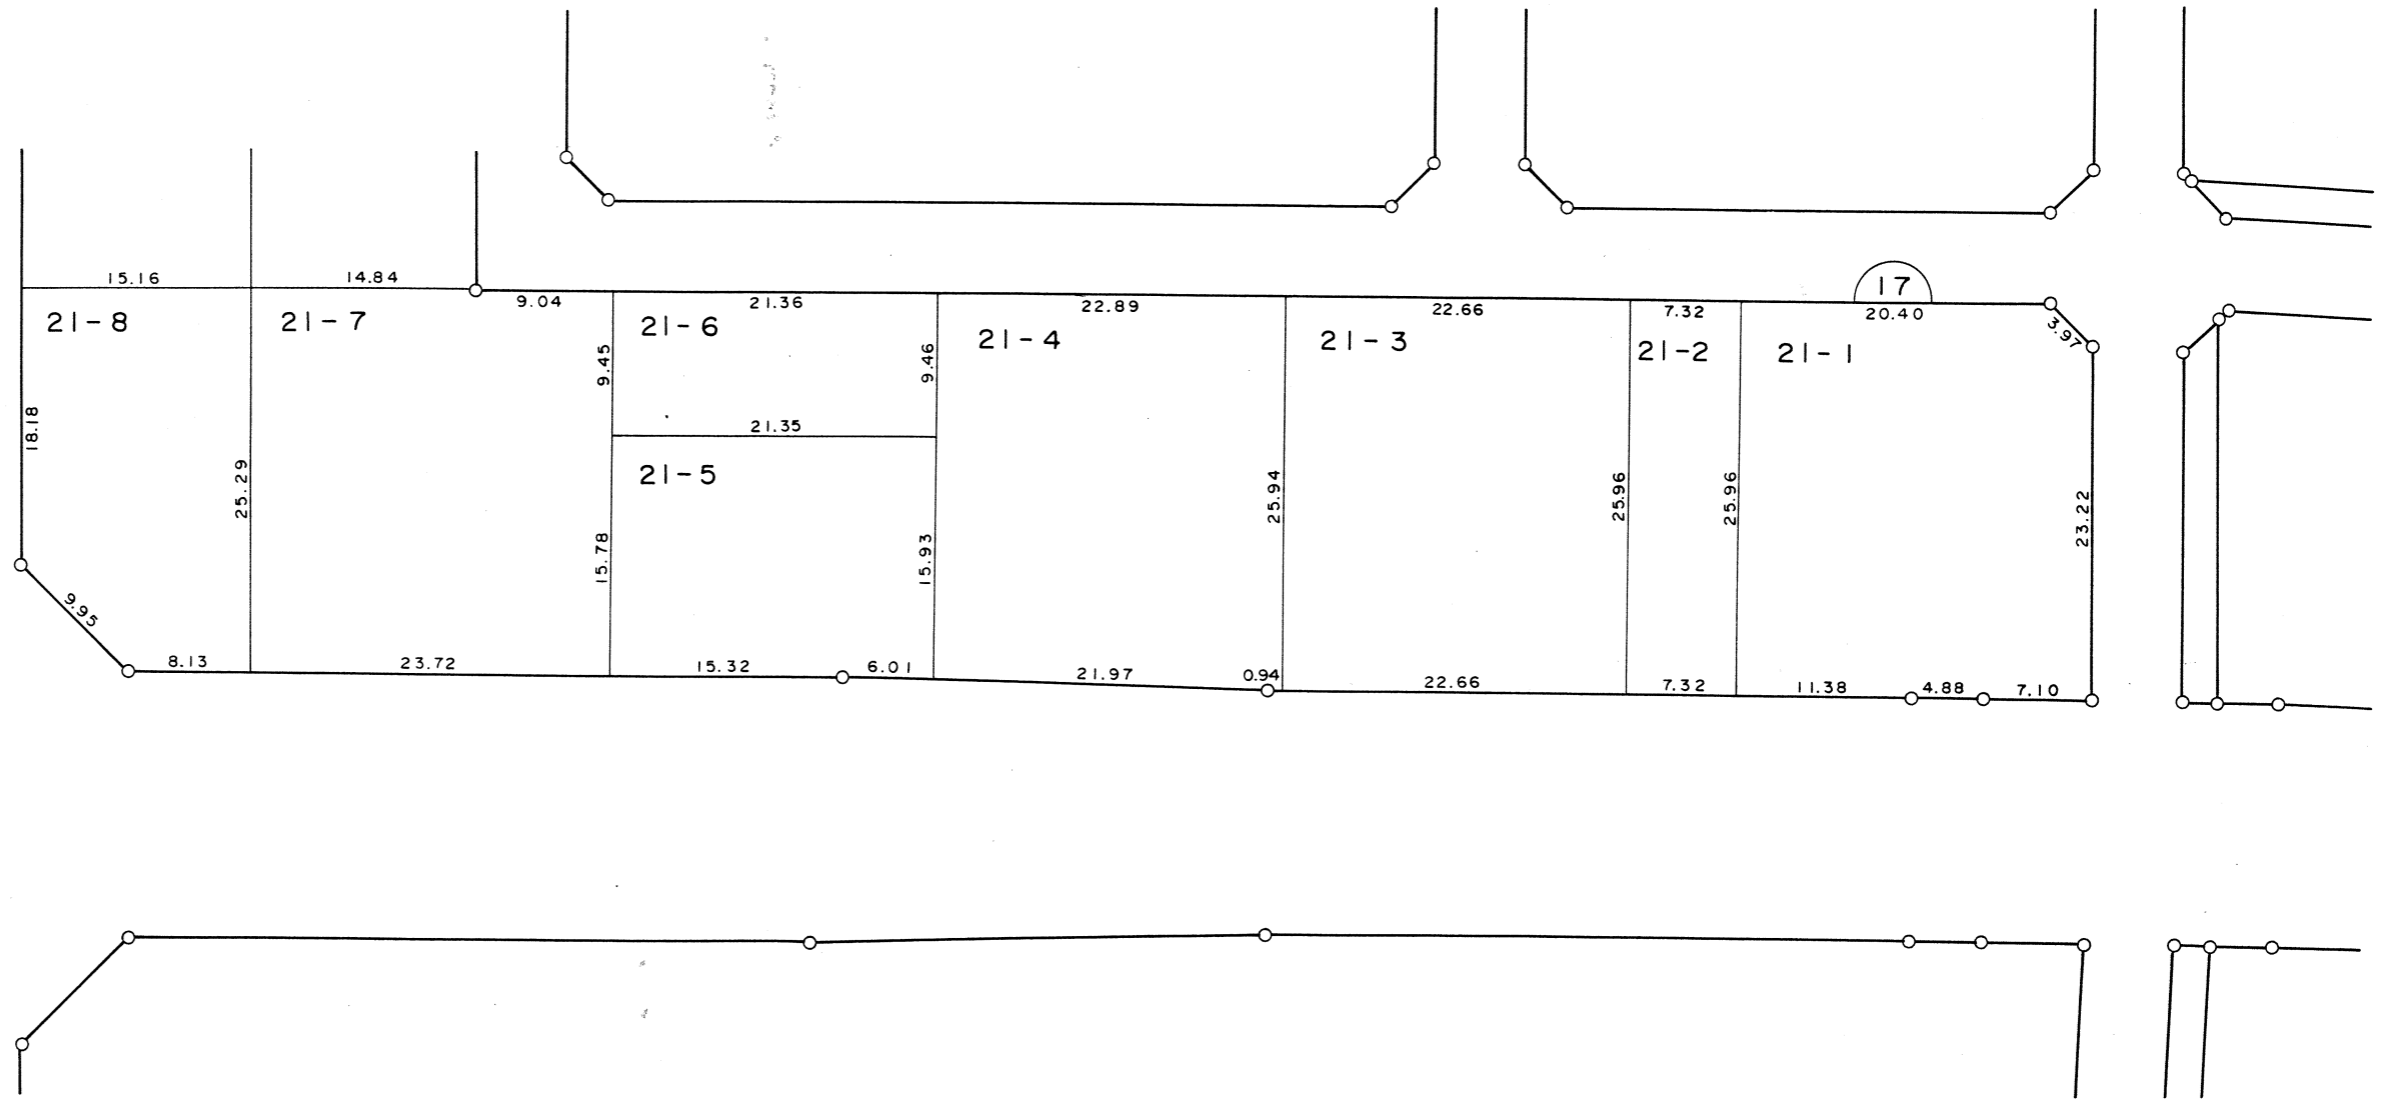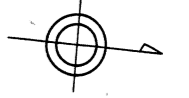

凡 例	
-----	町 名 界
12-3	新 地 番
30.00	換地外周寸法(m)
13	街区番号(仮換地時)

印があなたの換地です。




越
谷
市

越谷都市計画事業堂面土地区画整理事業

換地図

縮尺 1:500

西方二丁目

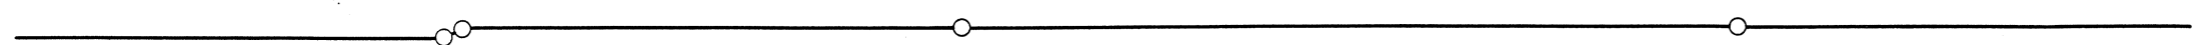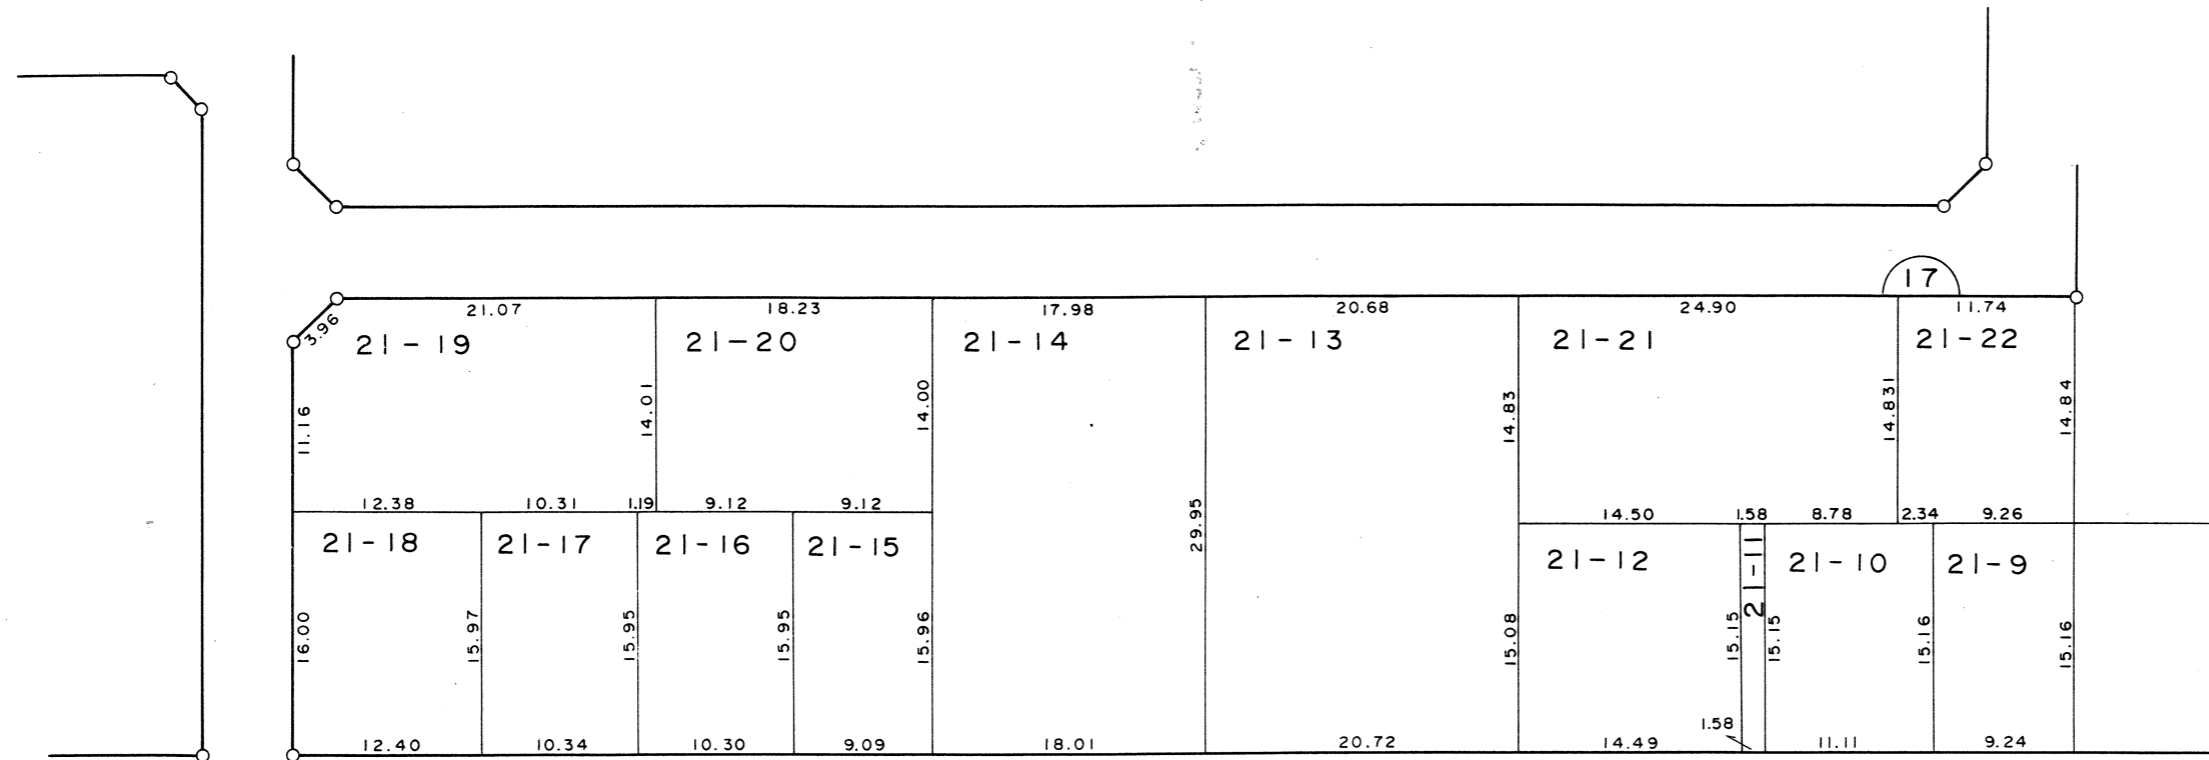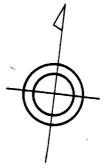



凡 例	
-----	町 名 界
12-3	新 地 番
30.00 30.00	換地外周寸法(m)
13	街区番号(仮換地時)

印があなたの換地です。

越谷都市計画事業堂面土地区画整理事業 換地図

縮尺 1:500

西方二丁目

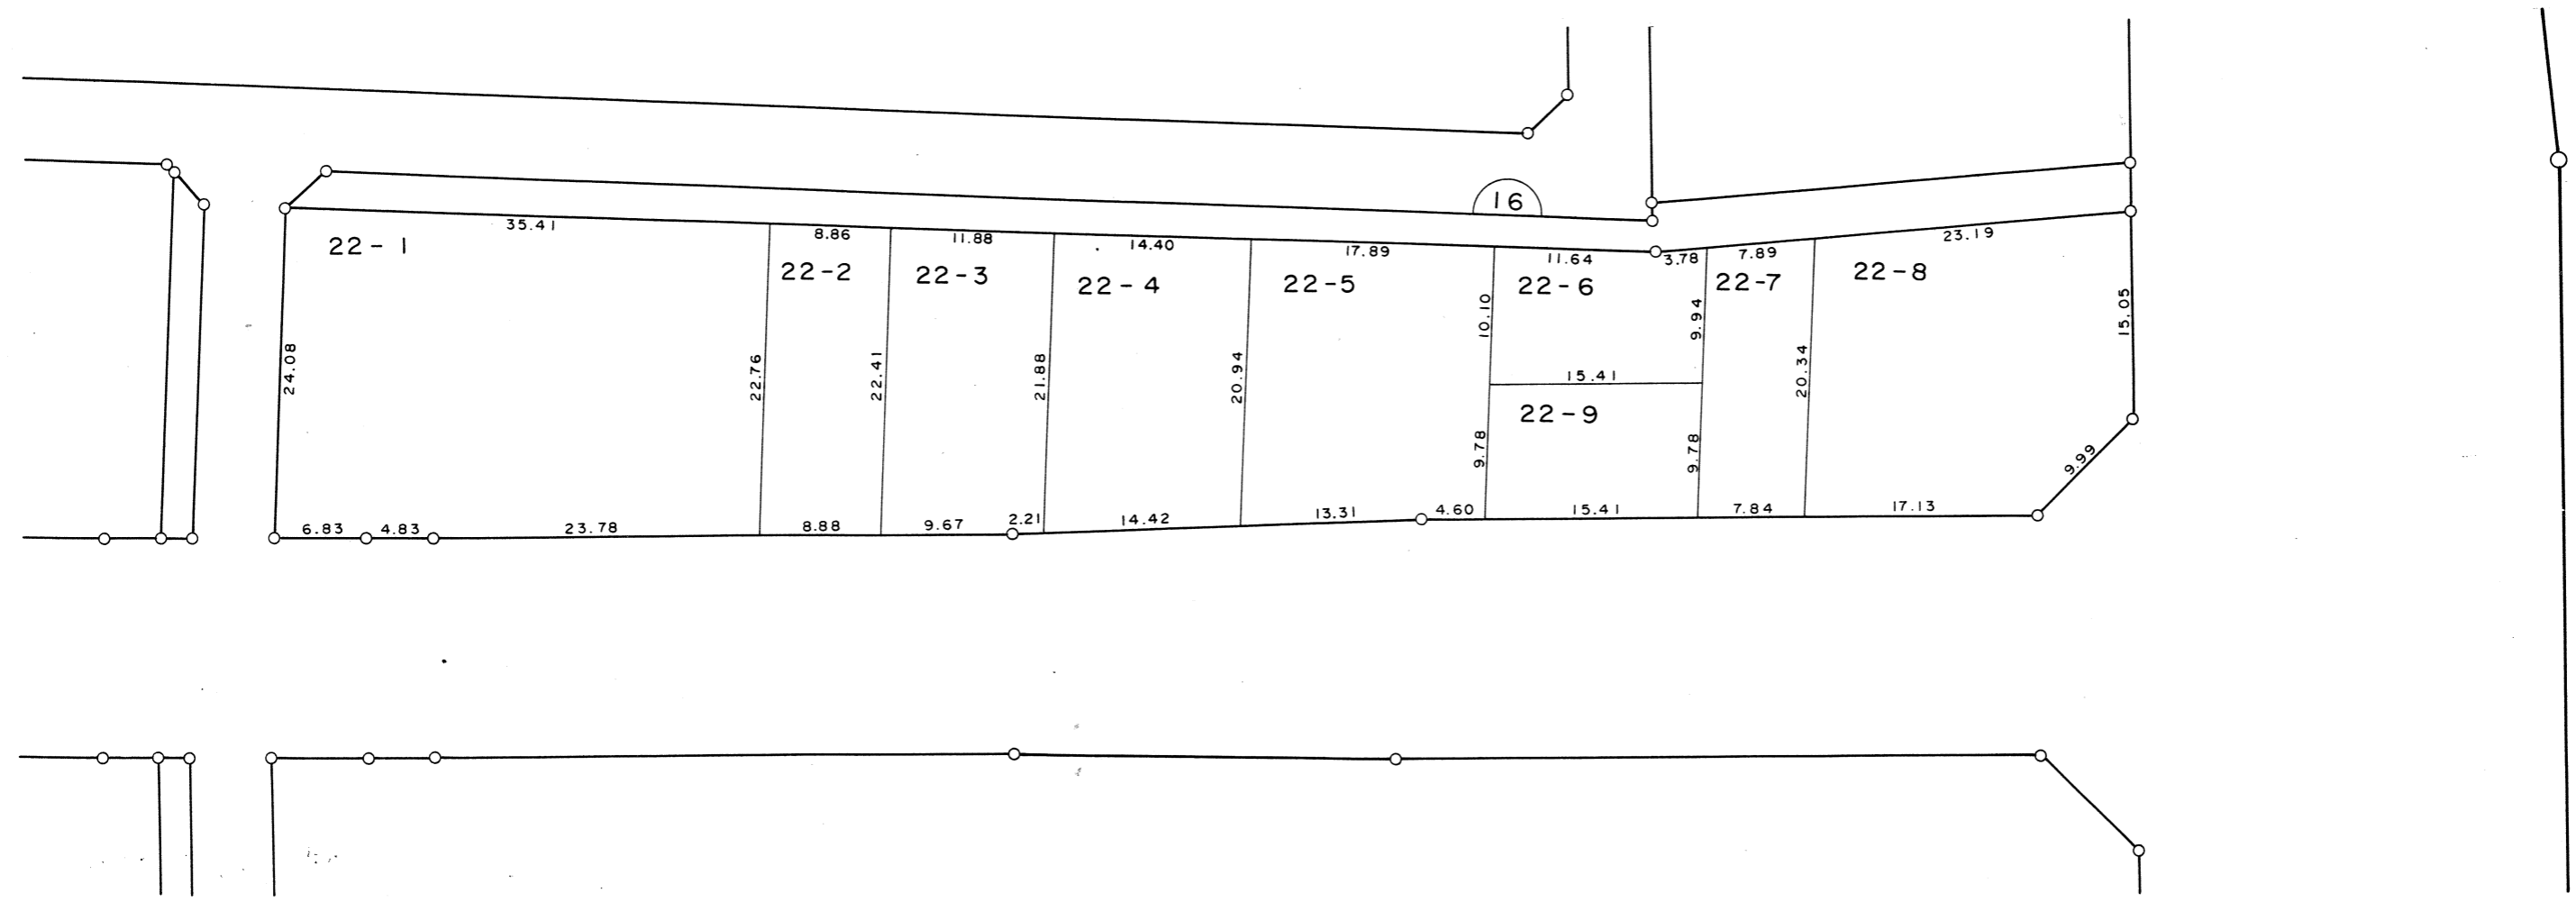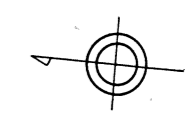

凡 例	
-----	町 名 界
12-3	新 地 番
30.00	換地外周寸法(m)
13	街区番号(仮換地時)



印があなたの換地です。

越
谷
市

越谷都市計画事業堂面土地区画整理事業 換地図

縮尺 1 : 500

西方二丁目

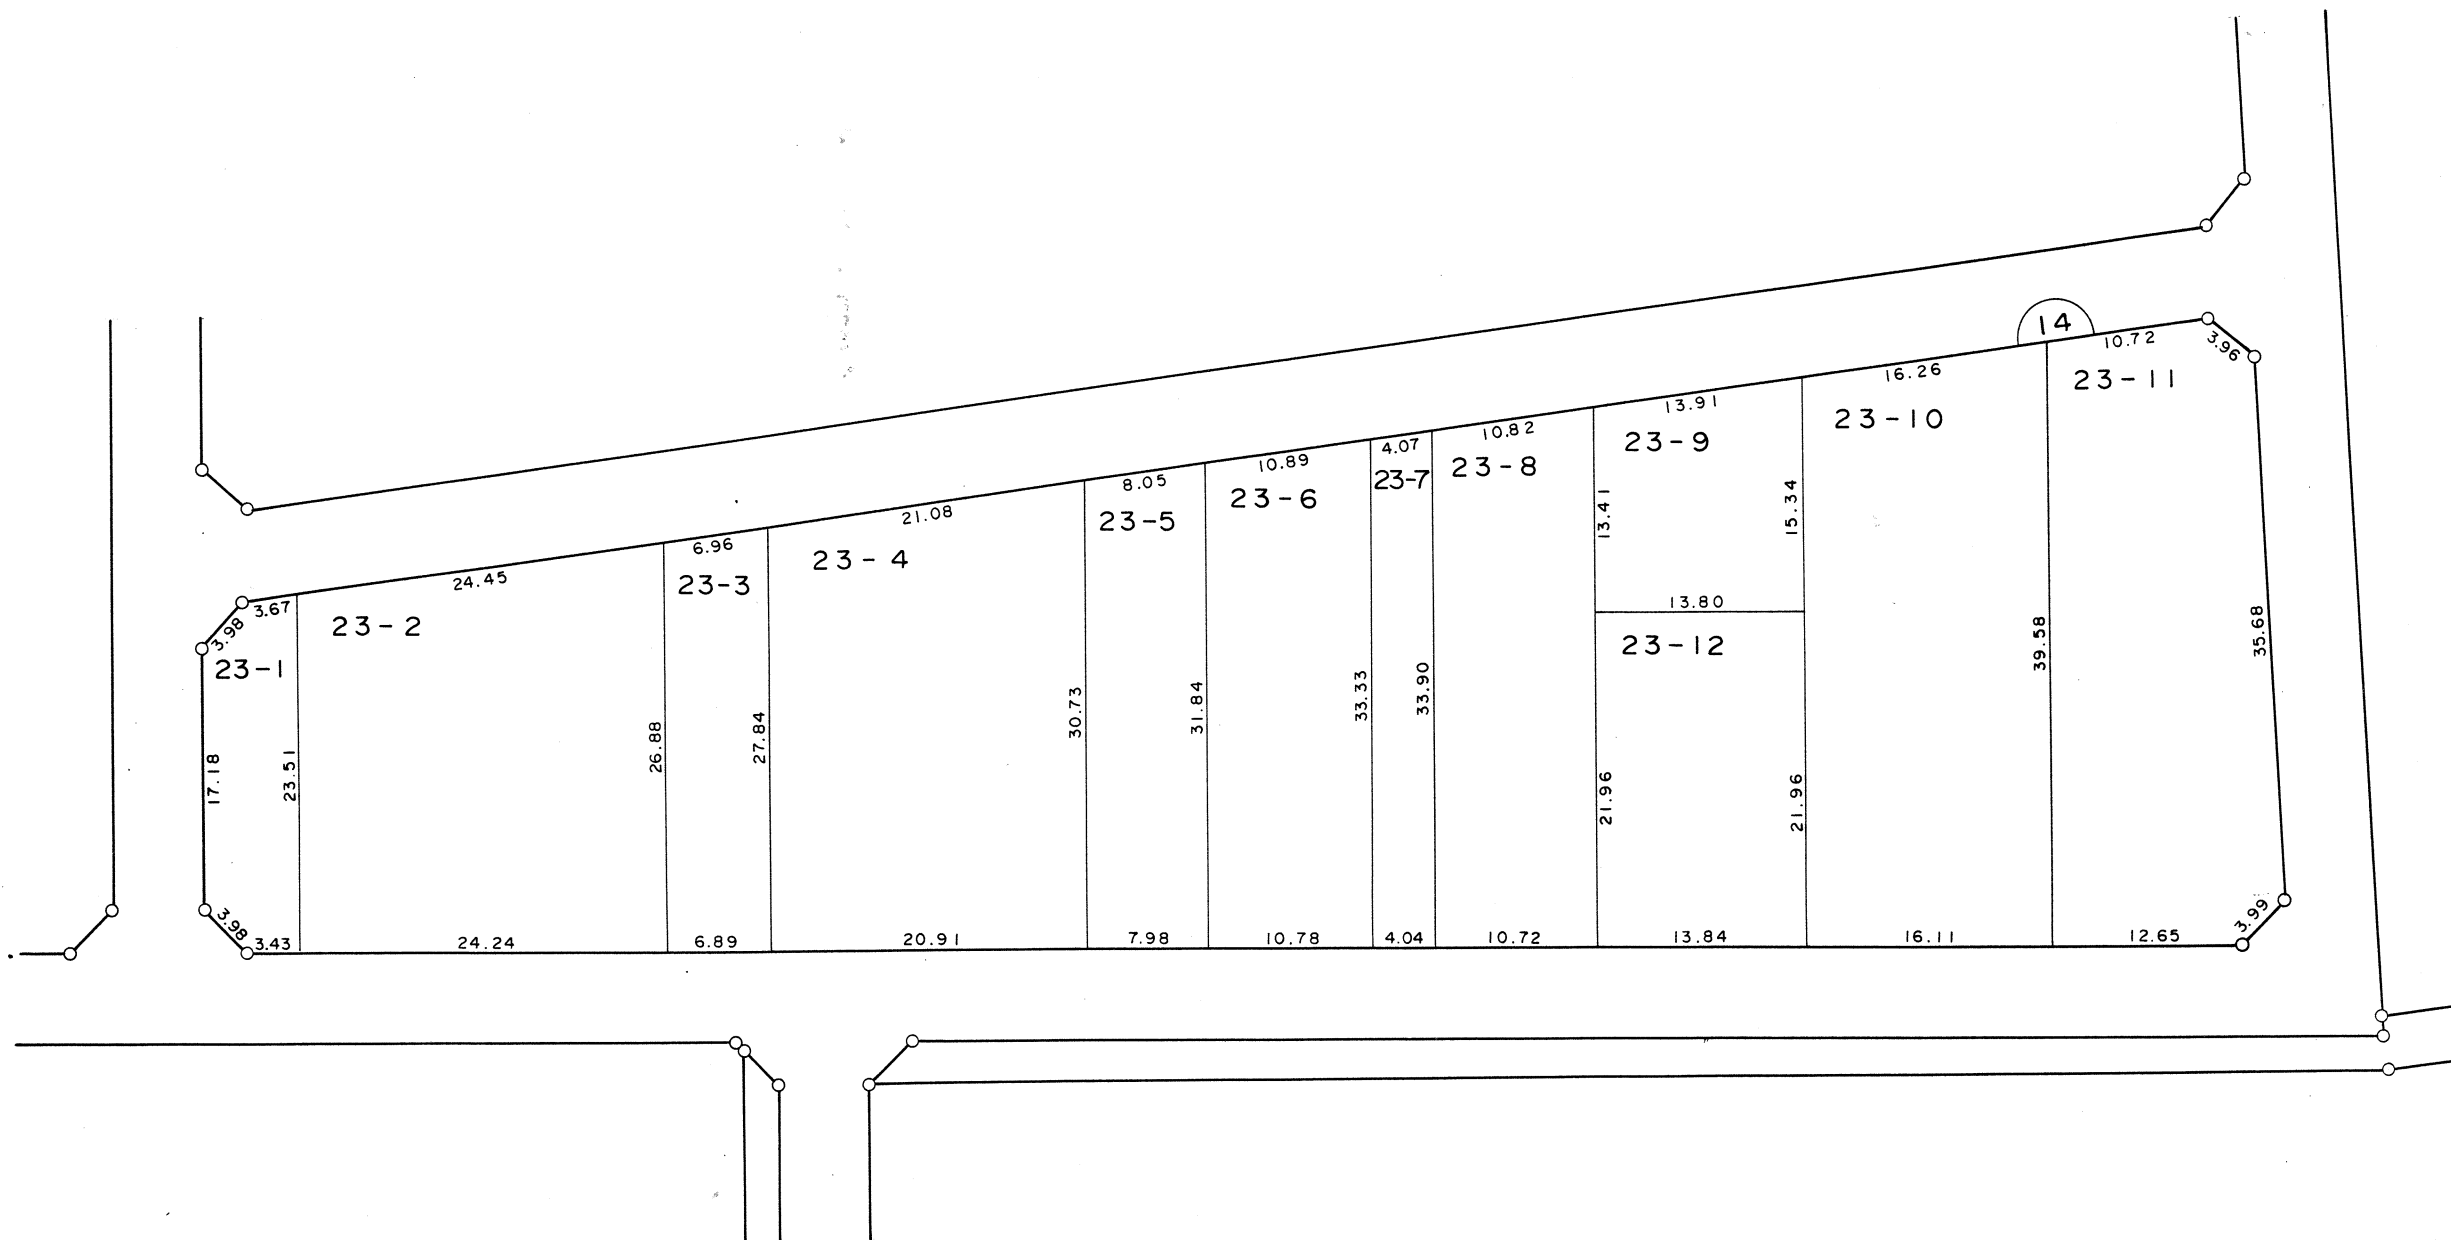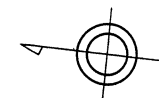

凡 例	
-----	町 名 界
12-3	新 地 番
30.00	換地外周寸法(m)
13	街区番号(仮換地時)

印があなたの換地です。



越
谷
市

越谷都市計画事業堂面土地区画整理事業

換地図

縮尺 1:500

西方二丁目

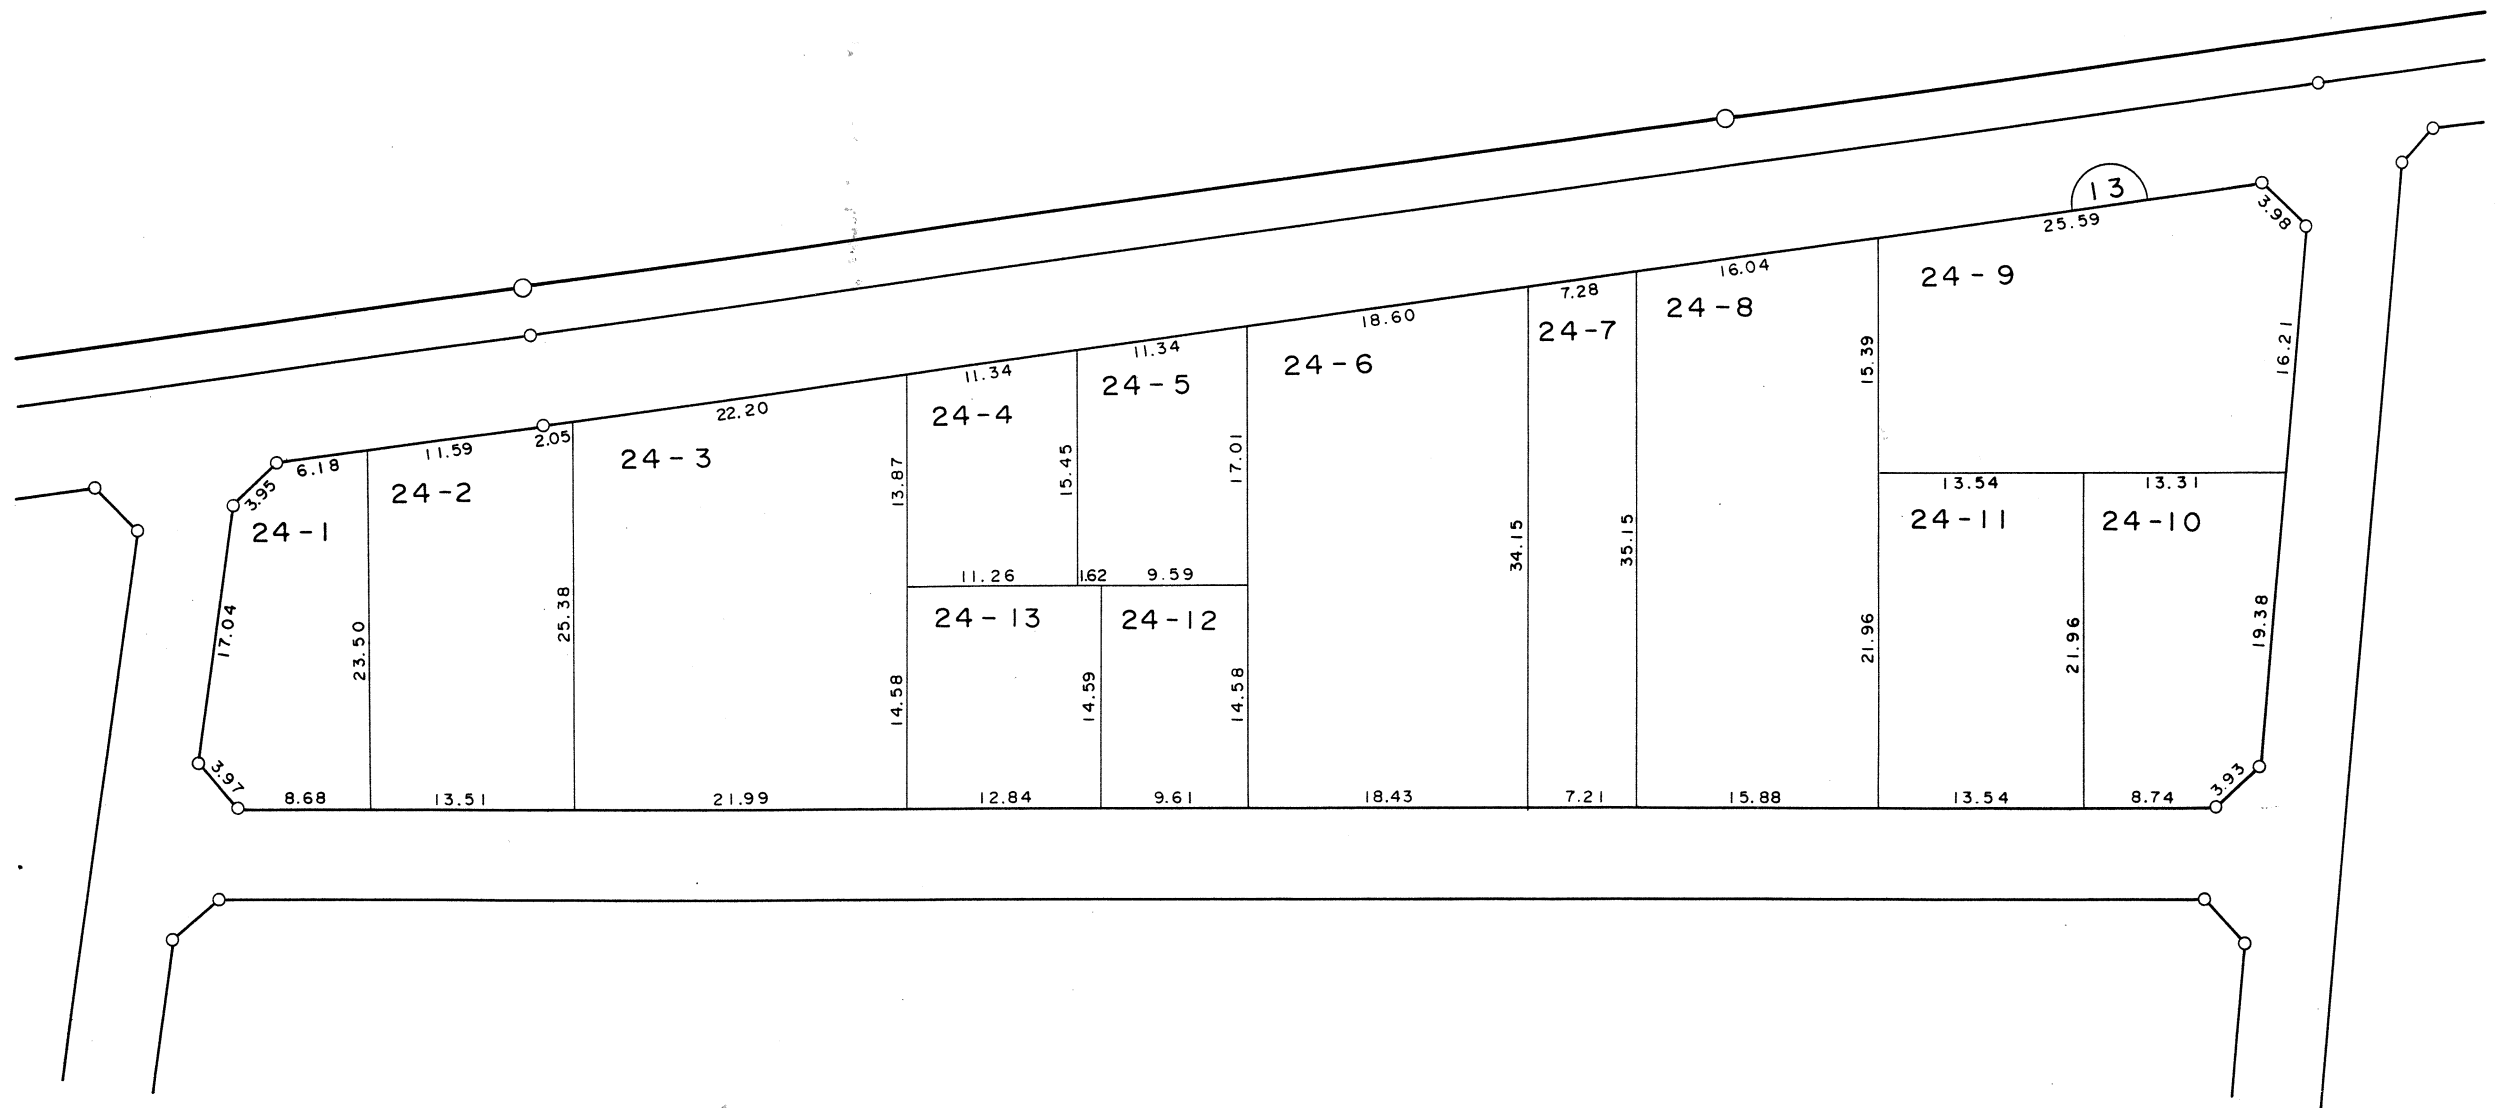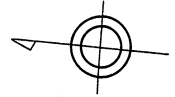

凡 例	
-----	町 名 界
12-3	新 地 番
	換地外周寸法(m)
13	街区番号(仮換地時)

印があなたの換地です。



越
谷
市

越谷都市計画事業堂面土地区画整理事業

換地図

縮尺 1 : 500

西方二丁目

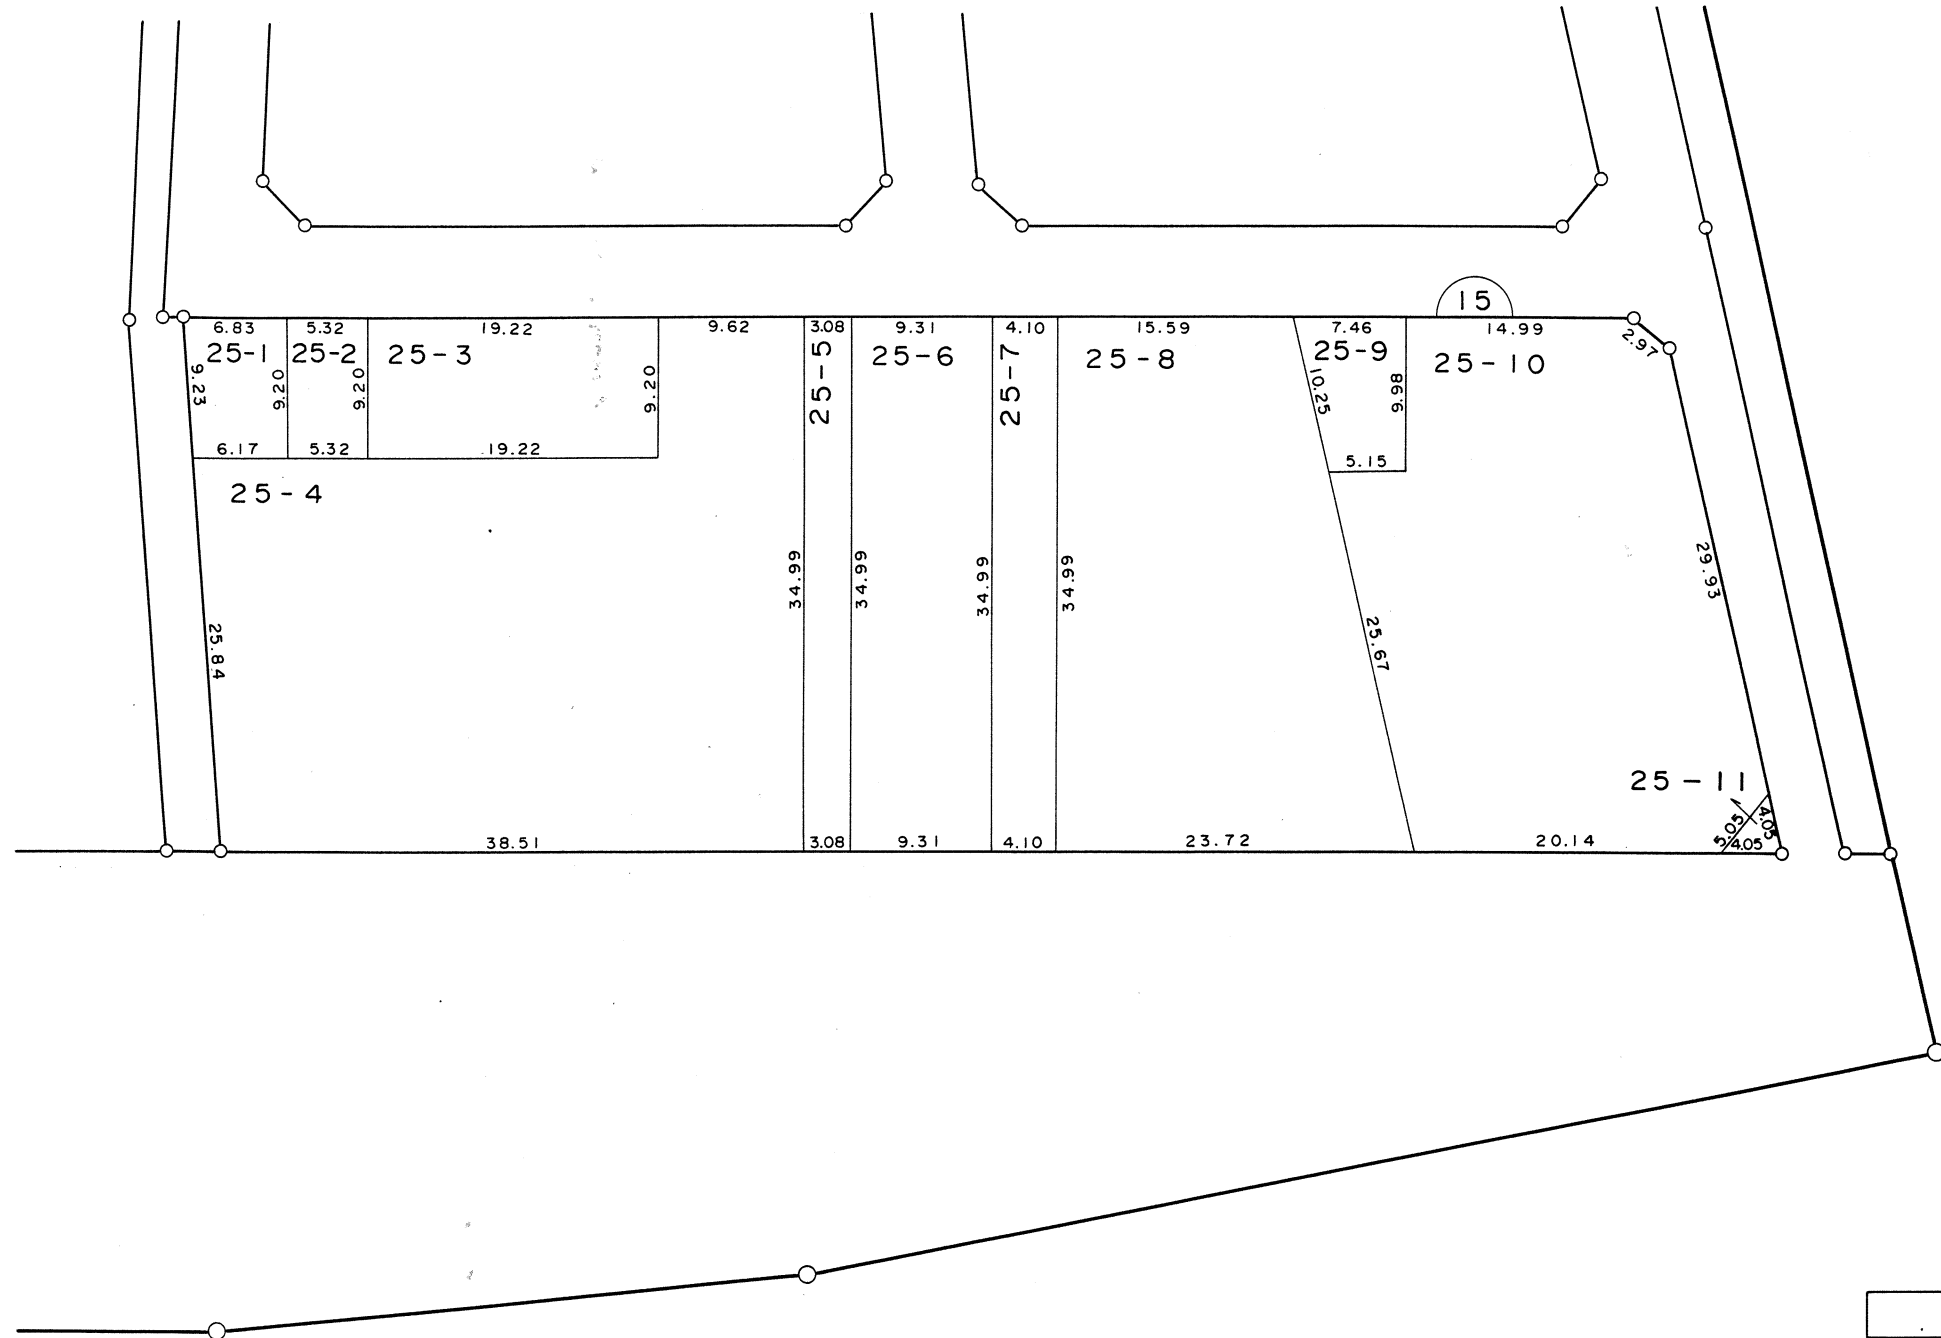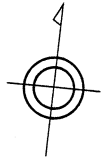

凡 例	
— · — · —	町 名 界
12-3	新 地 番
30.00 10.00 30.00	換地外周寸法 (m)
13	街区番号 (仮換地時)

印があなただの換地です。