
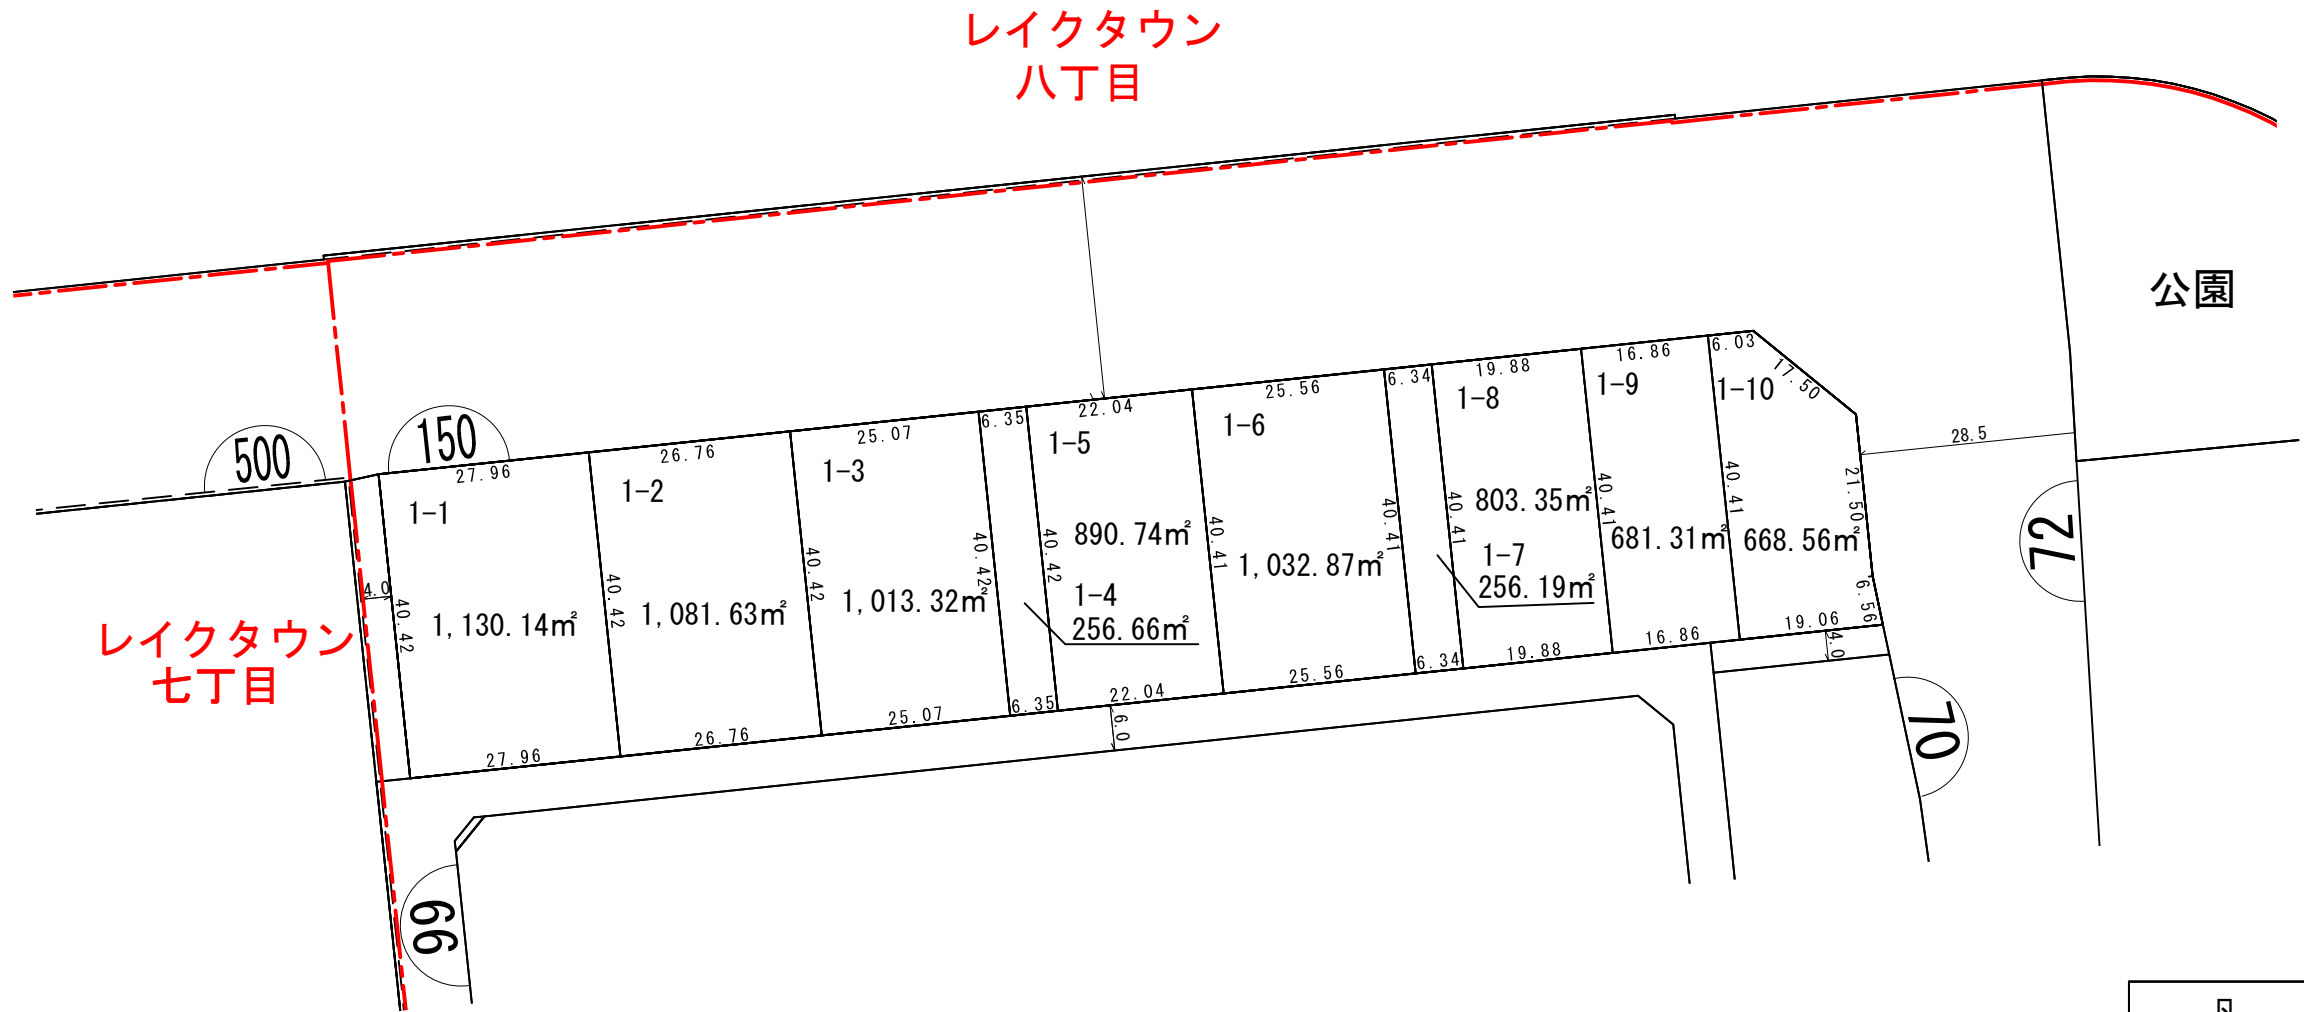


換地 図

所在 レイクタウン六丁目

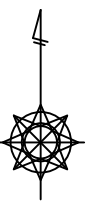

レイクタウン
七丁目



レイクタウン
八丁目

公園

凡 例	
	施行区域界
	町界
	街区番号
1-1	地番
	換地位置
	換地地積 (m ²) 及び辺長 (m)
	ゴミ集積所

換地図


所在 レイクタウン六丁目

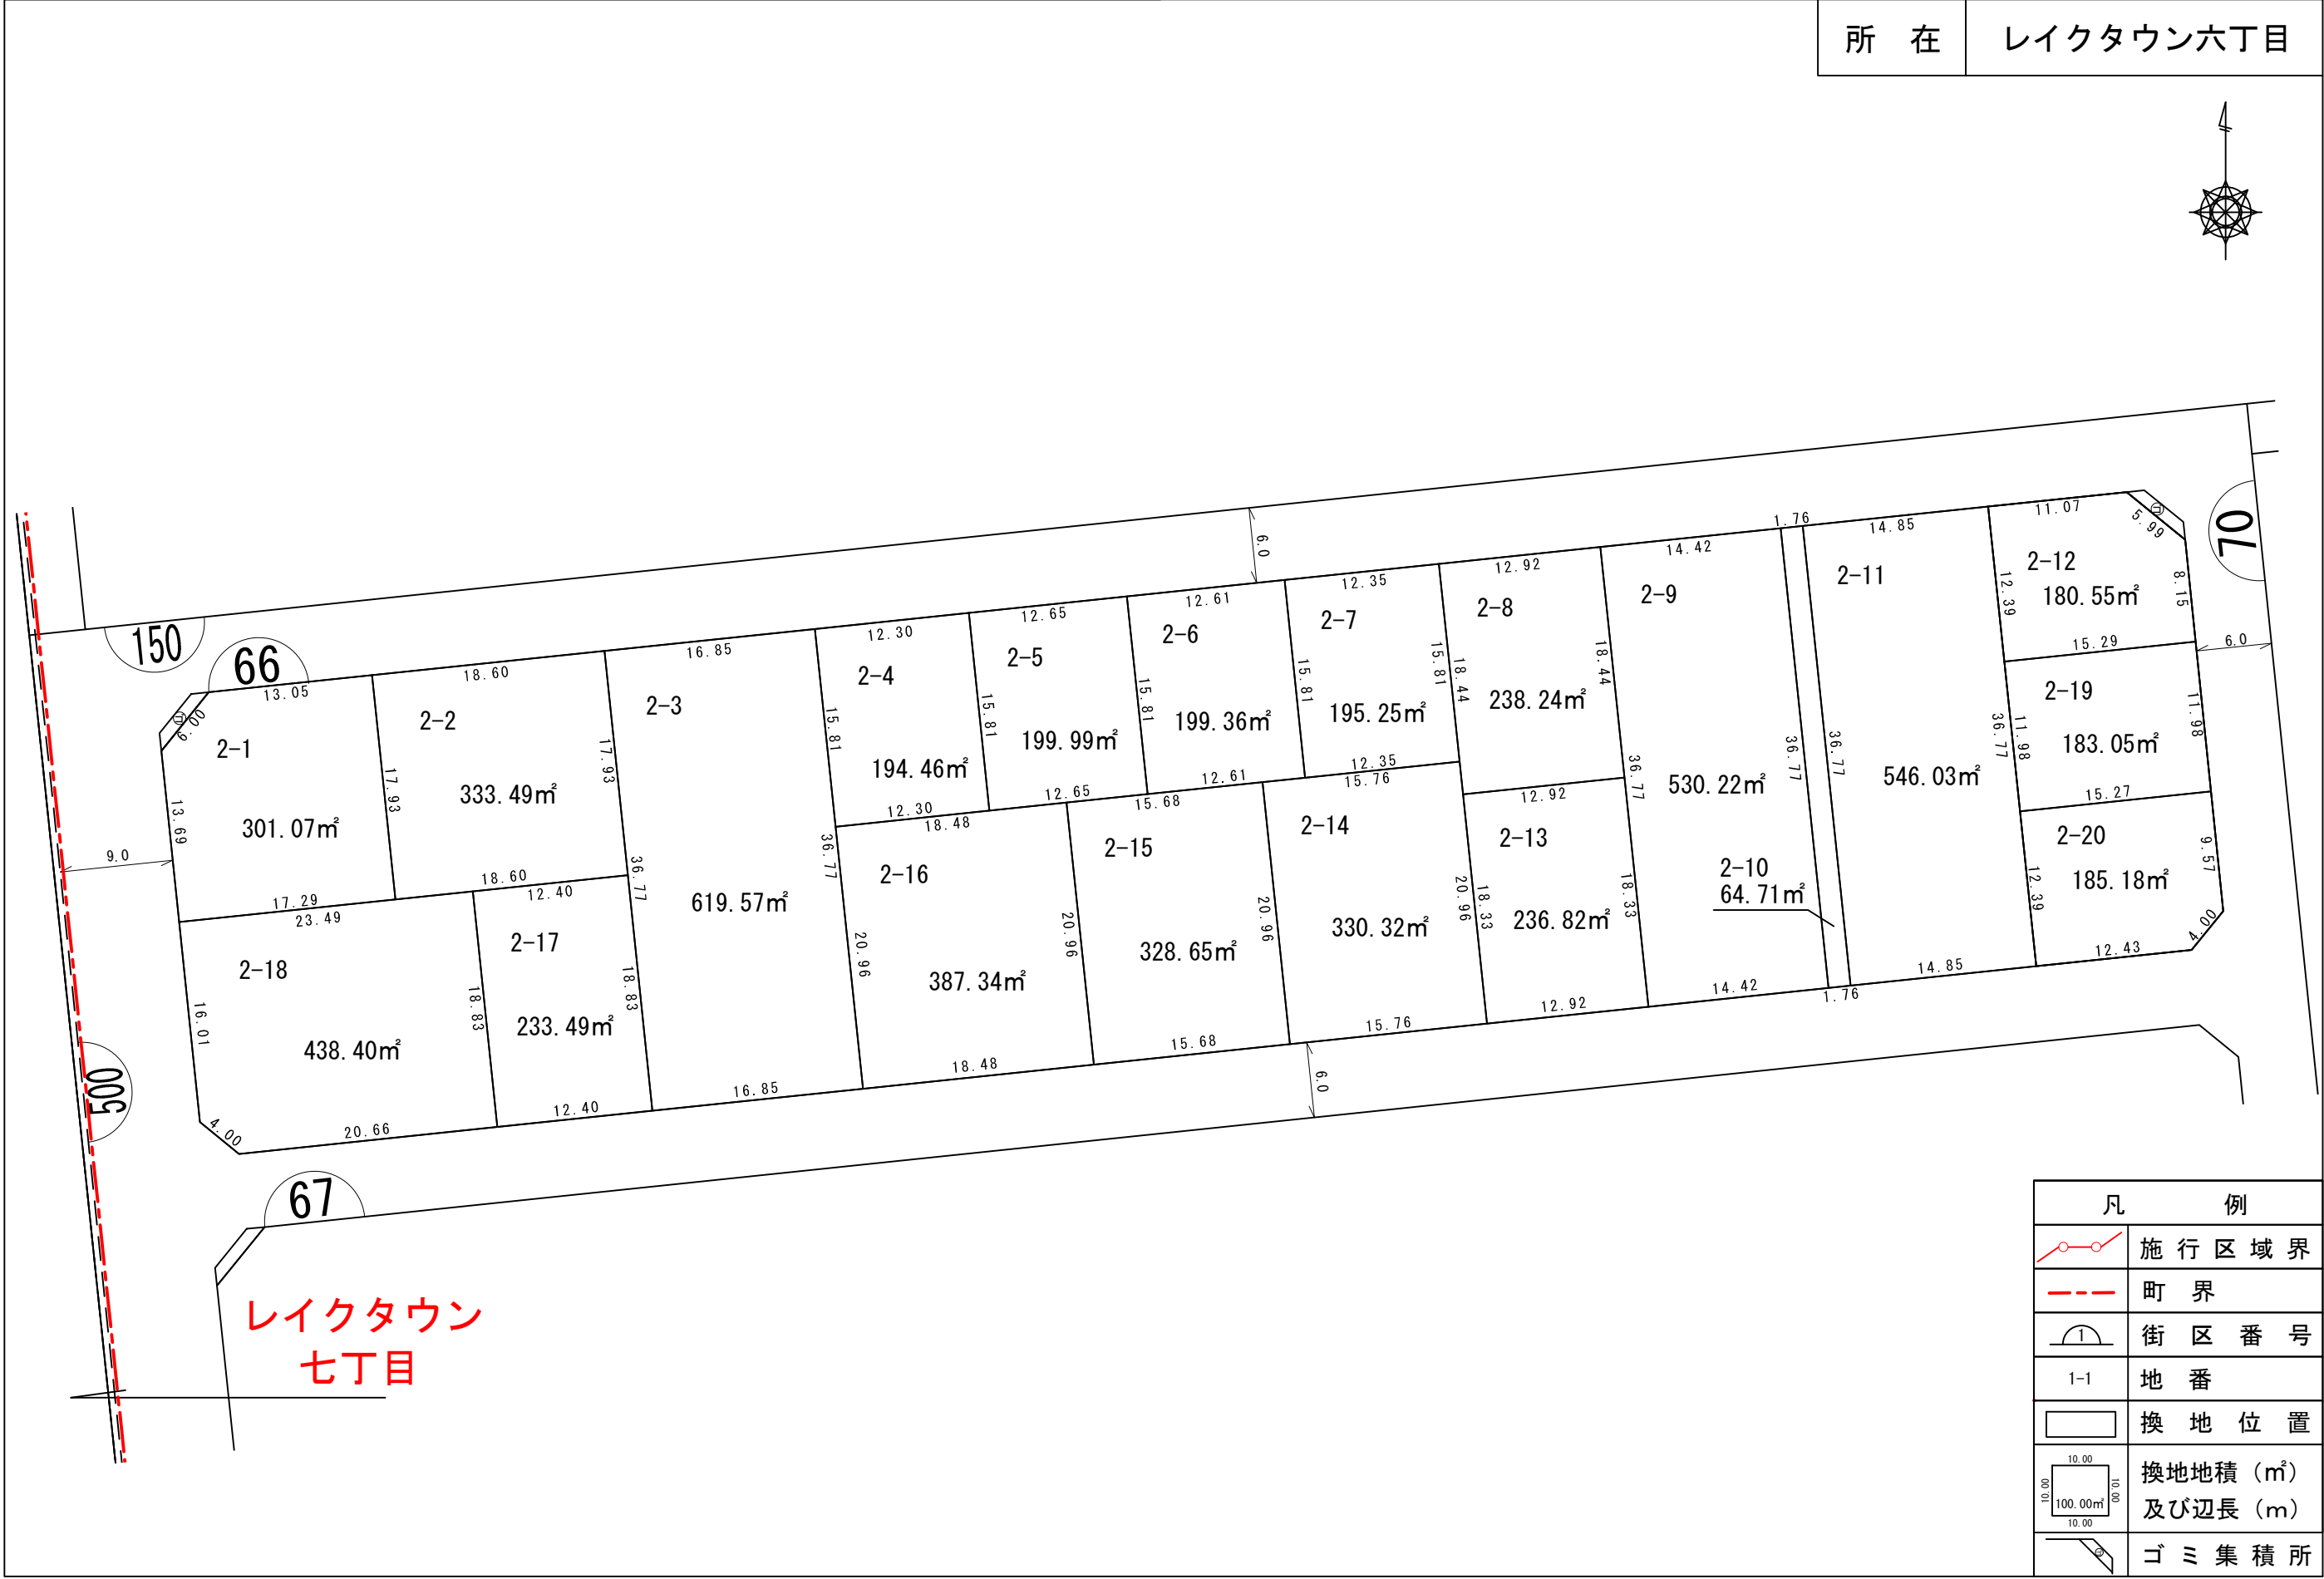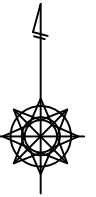

凡 例	
	施行区域界
	町界
	街区番号
	地番
	換地位置
	換地地積 (m ²) 及び辺長 (m)
	ゴミ集積所

換地図

所在 レイクタウン六丁目


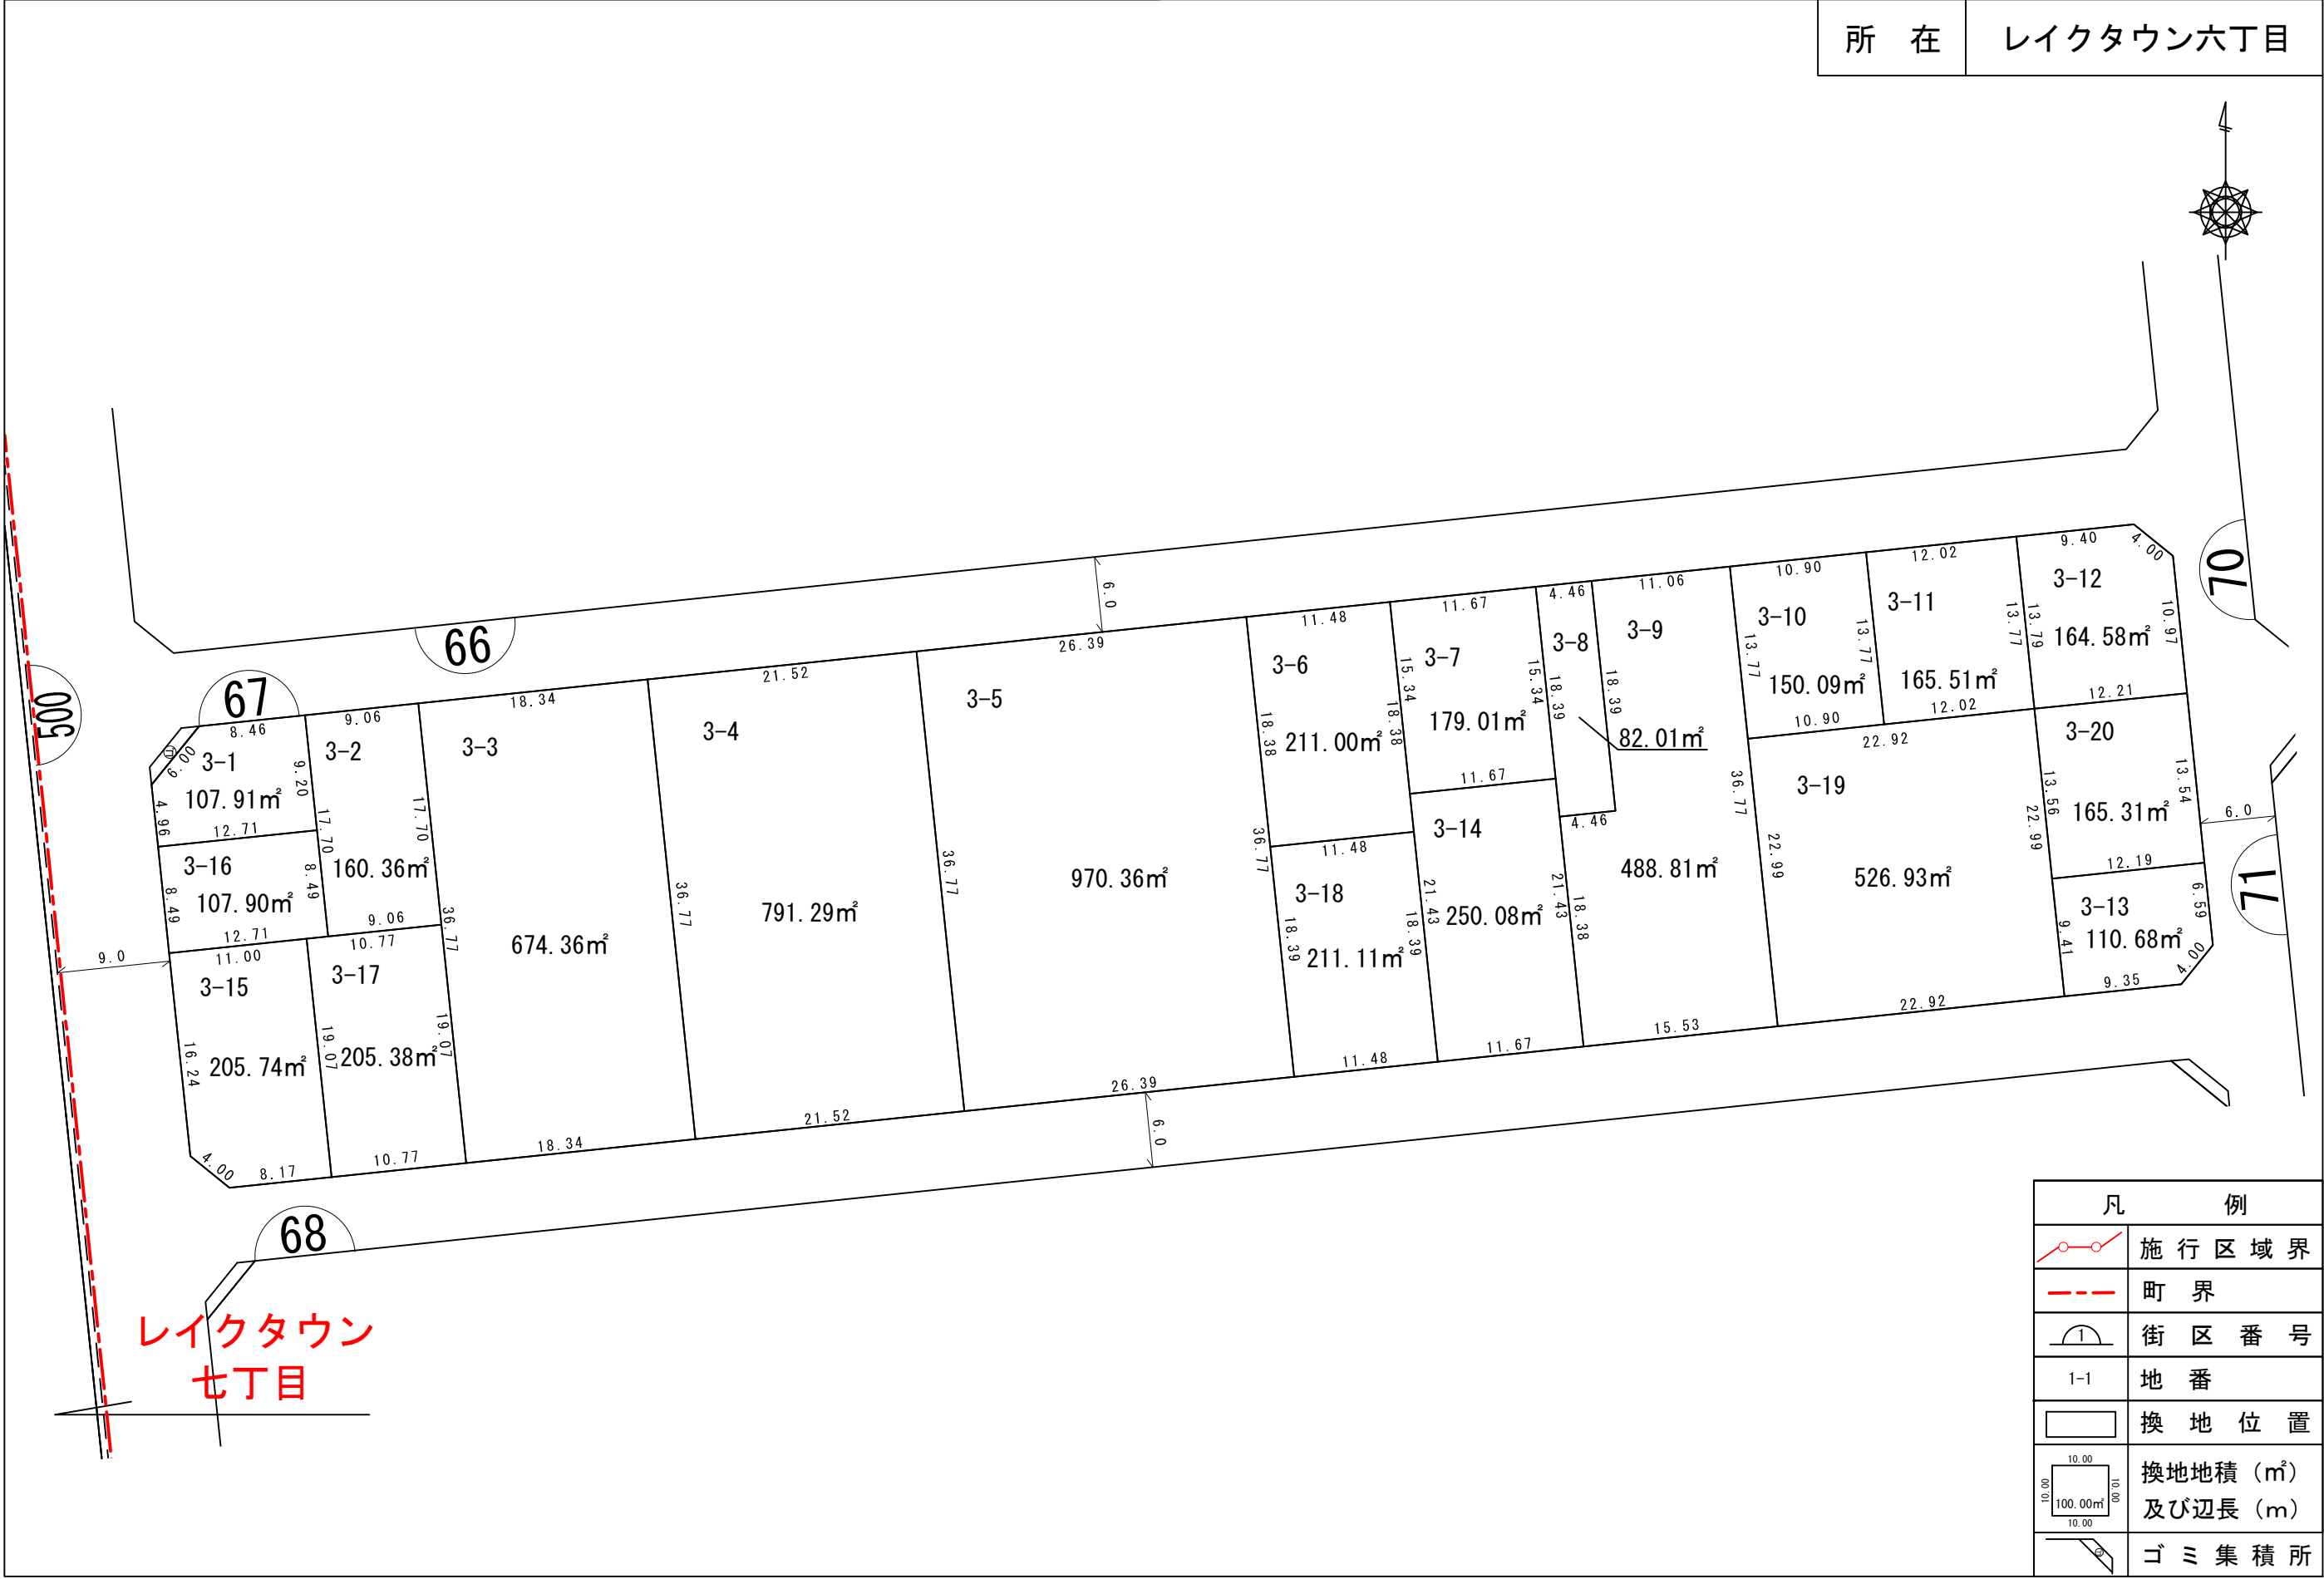


レイクタウン
七丁目

凡 例	
	施行区域界
	町界
	街区番号
	地番
	換地位置
	換地地積 (m²) 及び辺長 (m)
	ゴミ集積所

換地図

所在 レイクタウン六丁目

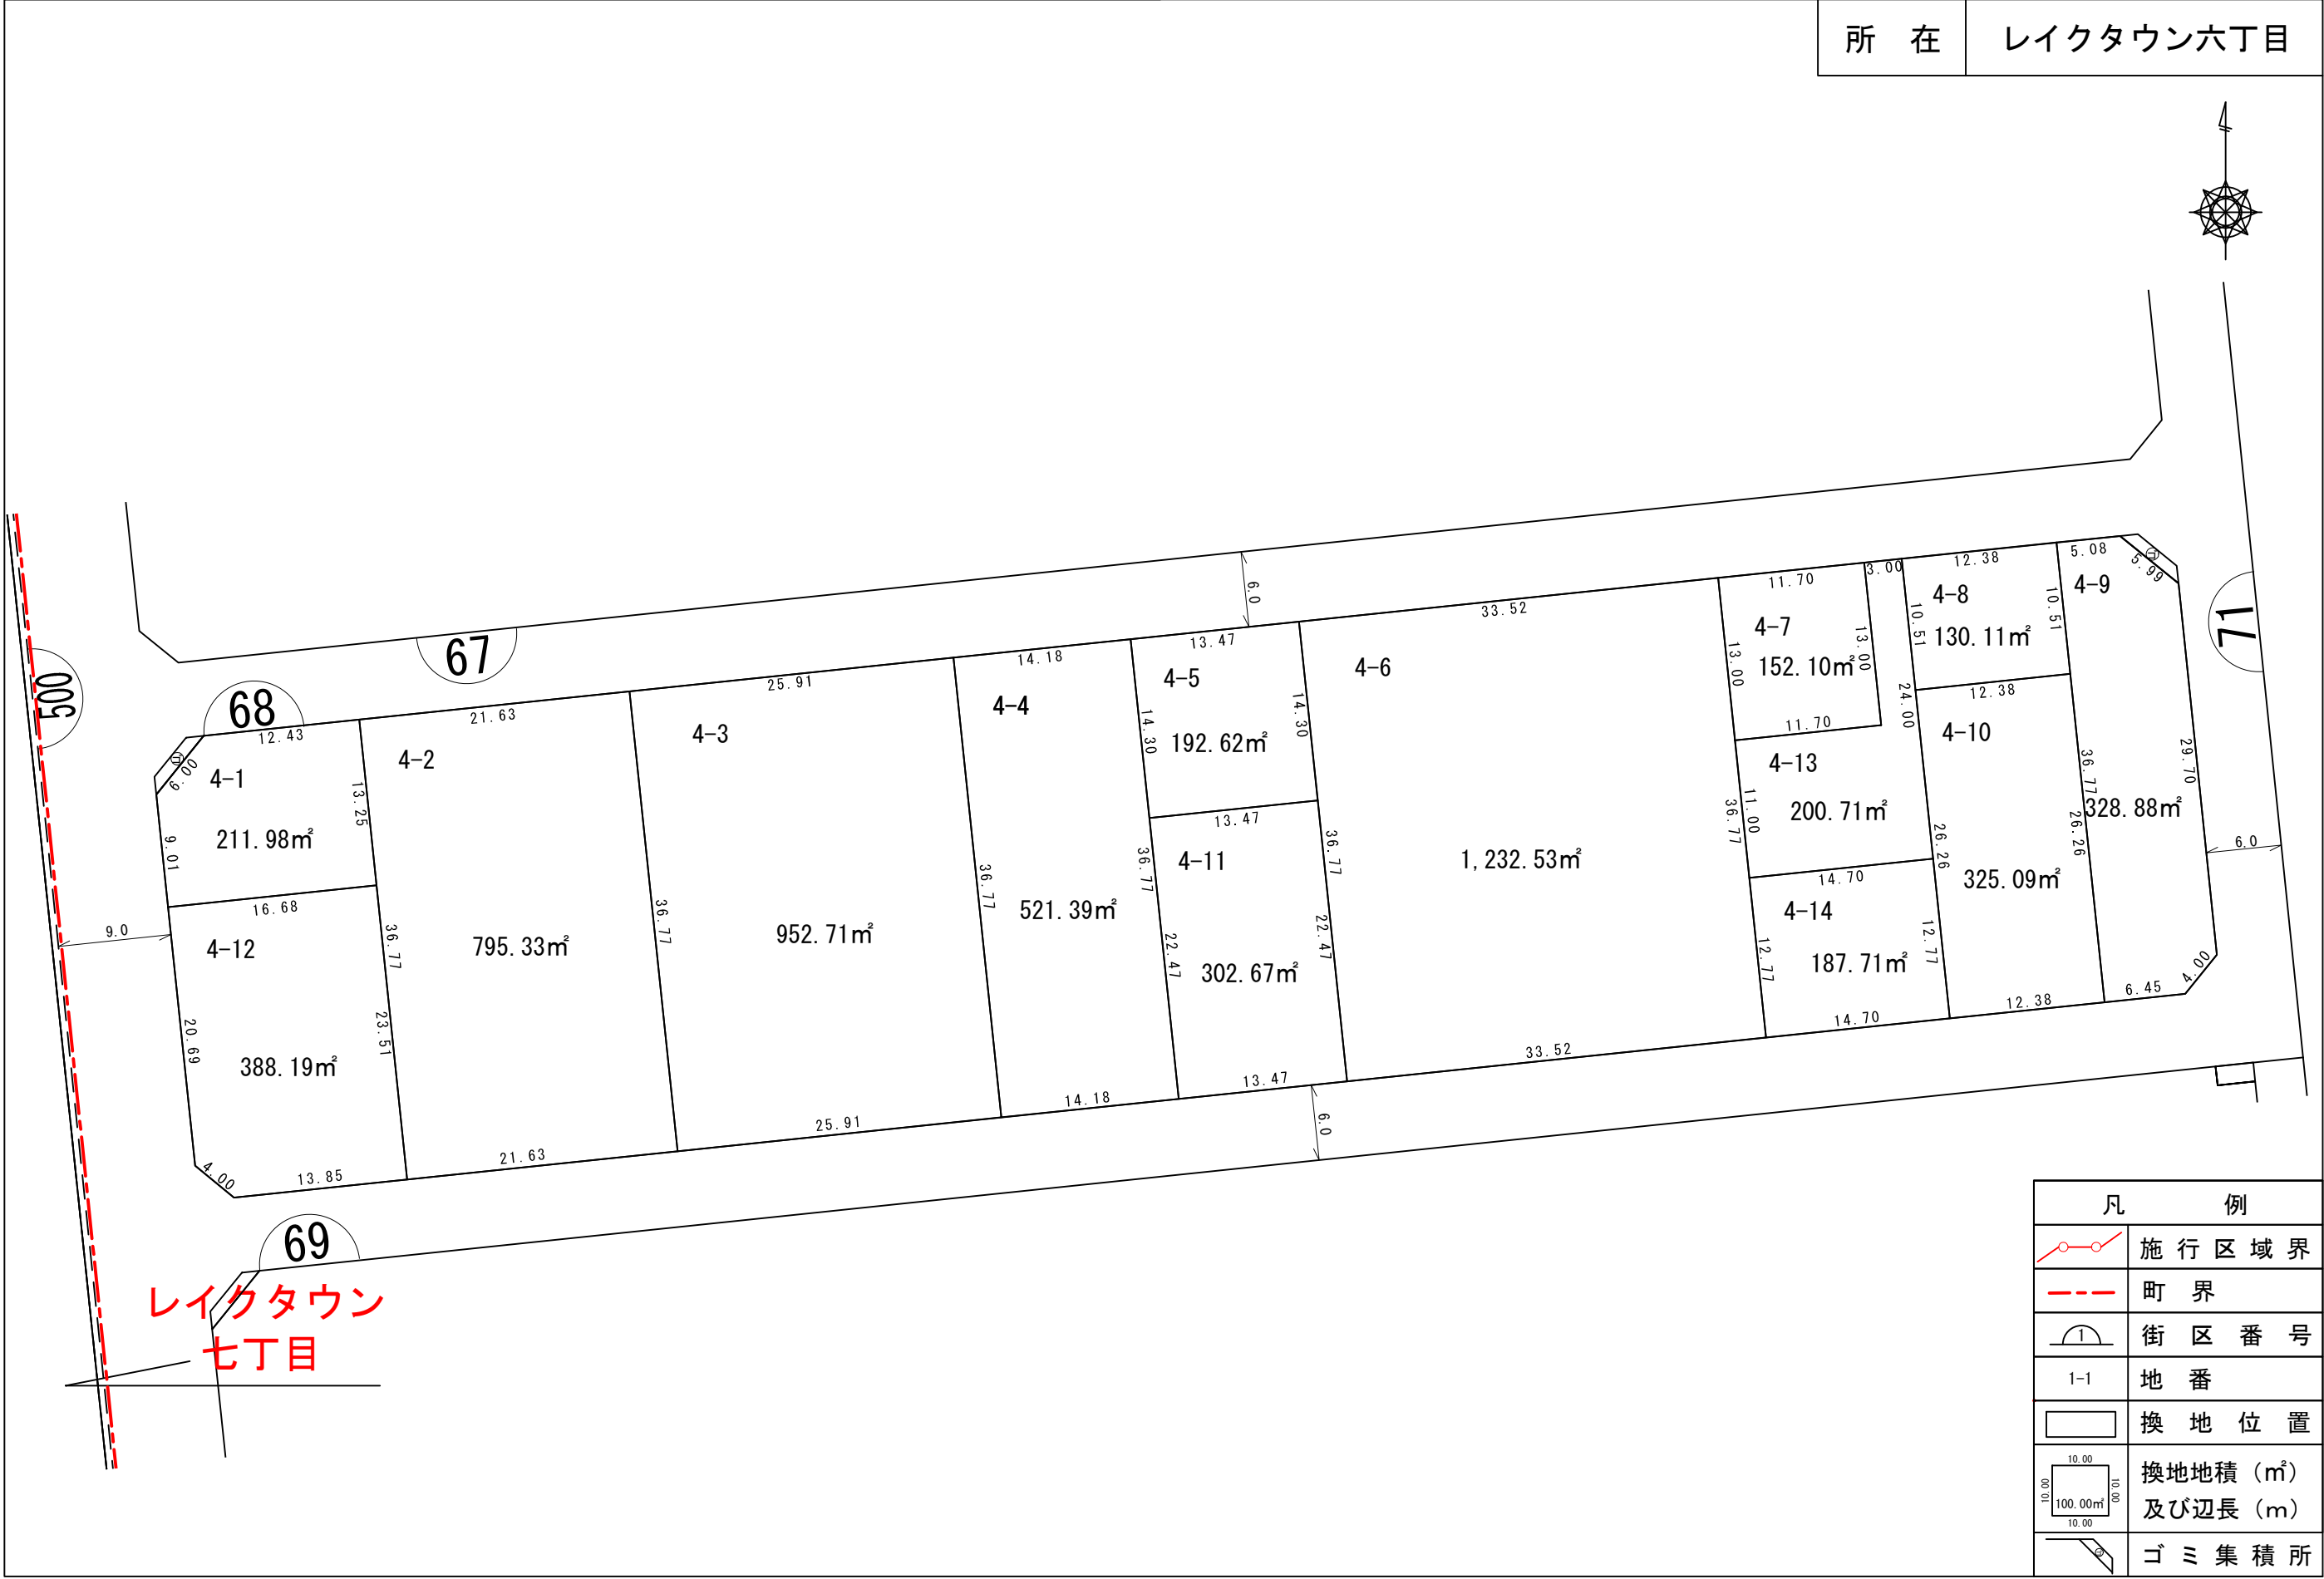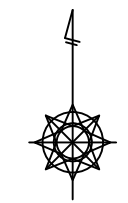


레이크タウン
七丁目

凡 例	
	施行区域界
	町界
	街区番号
1-1	地番
	換地位置
	換地地積 (m ²) 及び辺長 (m)
	ゴミ集積所

換地 図


所在 レイクタウン六丁目

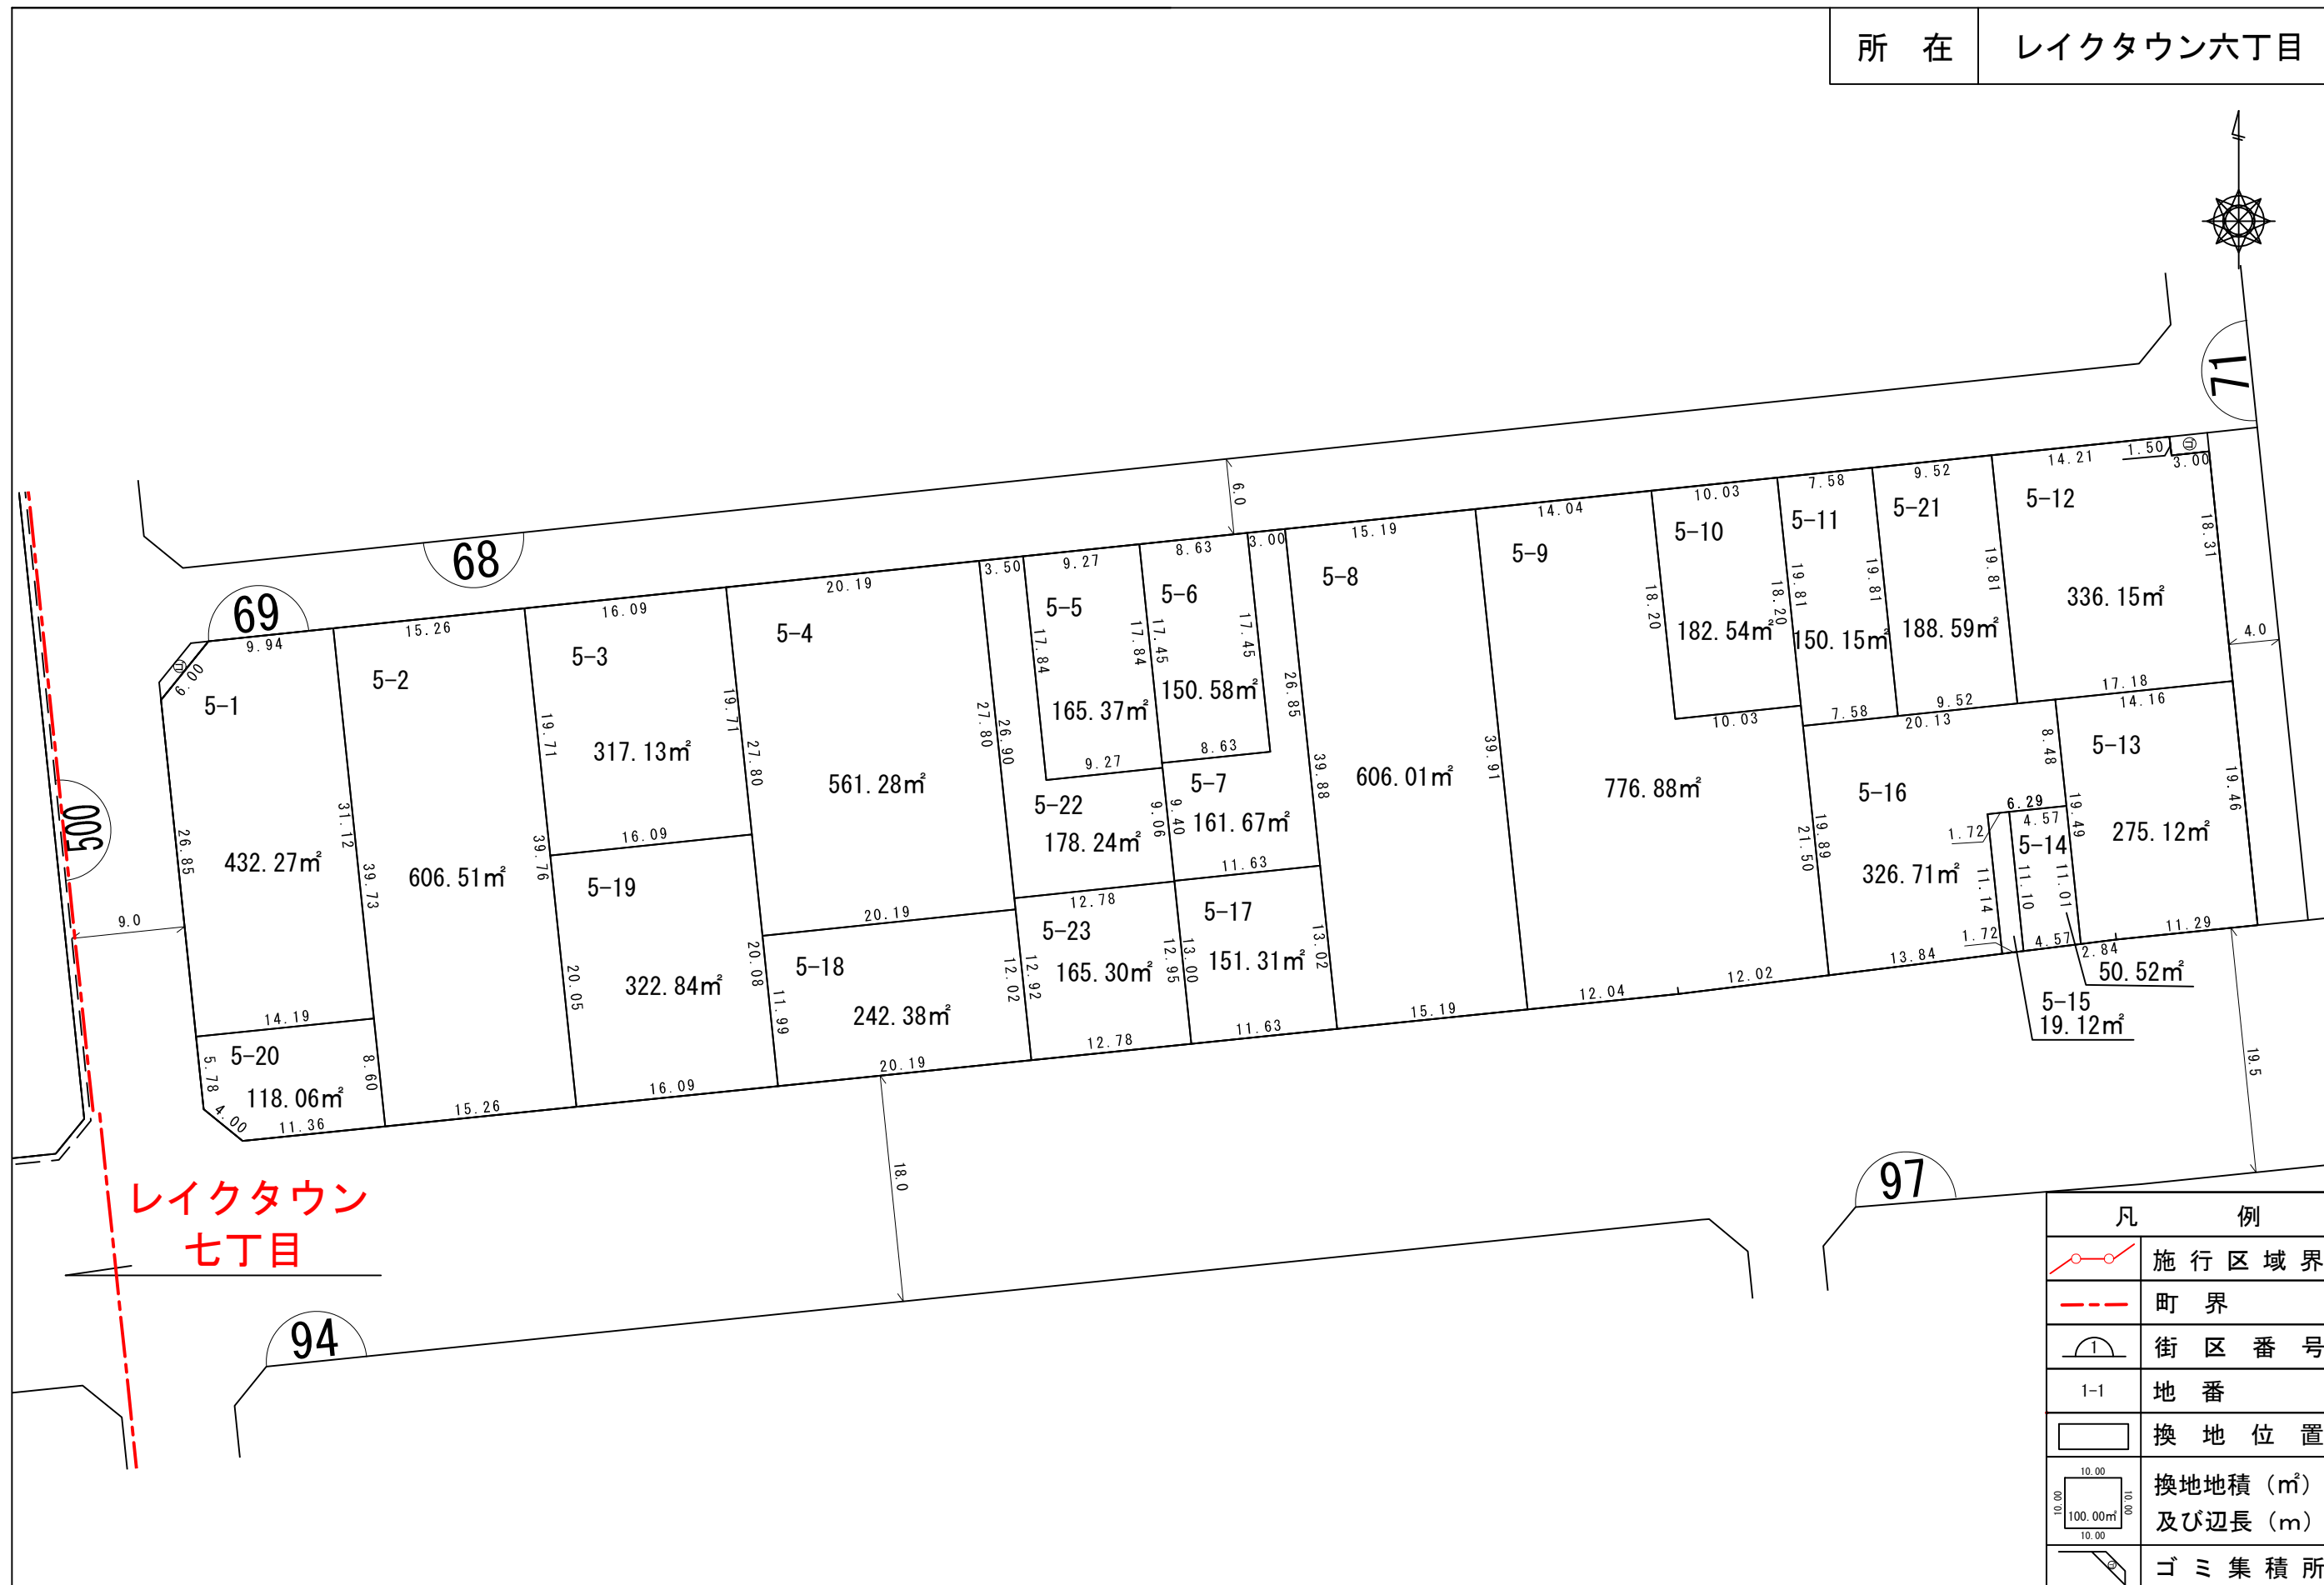

凡 例	
	施行区域界
	町界
	街区番号
	地番
	換地位置
	換地地積 (m ²) 及び辺長 (m)
	ゴミ集積所

換地 図



所在 レイクタウン六丁目

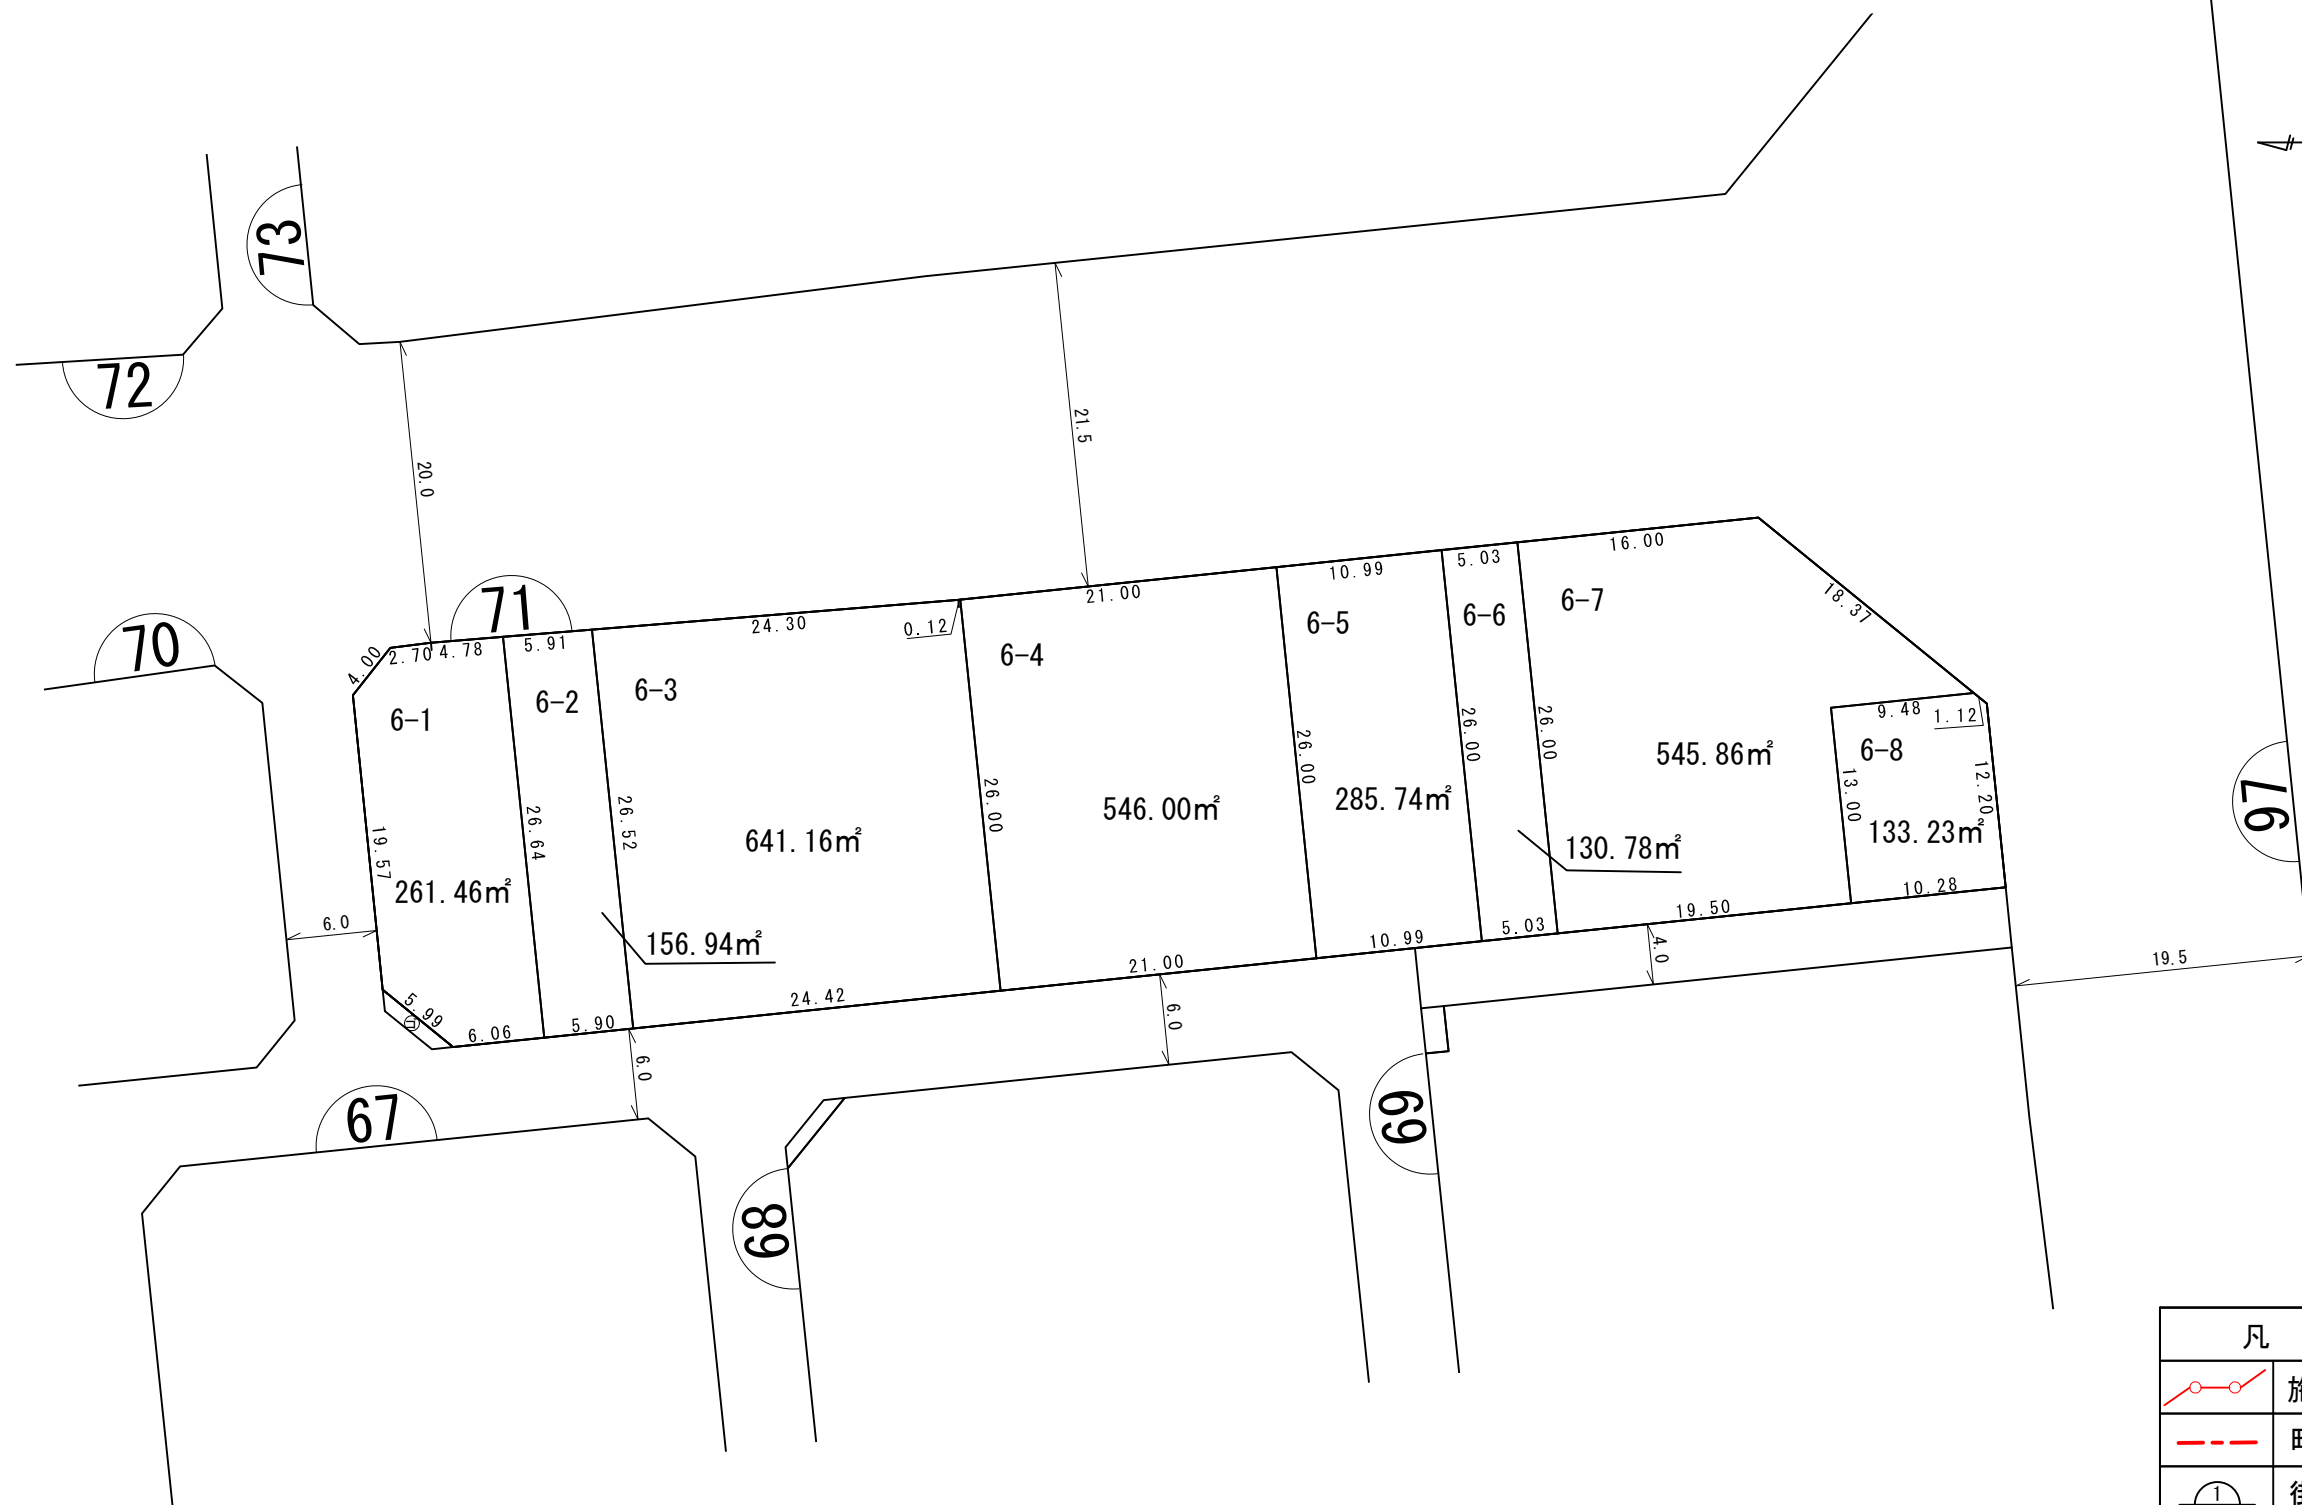

凡 例	
	施行区域界
	町界
	街区番号
1-1	地番
	換地位置
	換地地積 (m ²) 及び辺長 (m)
	ゴミ集積所

換地図

所在 レイクタウン六丁目

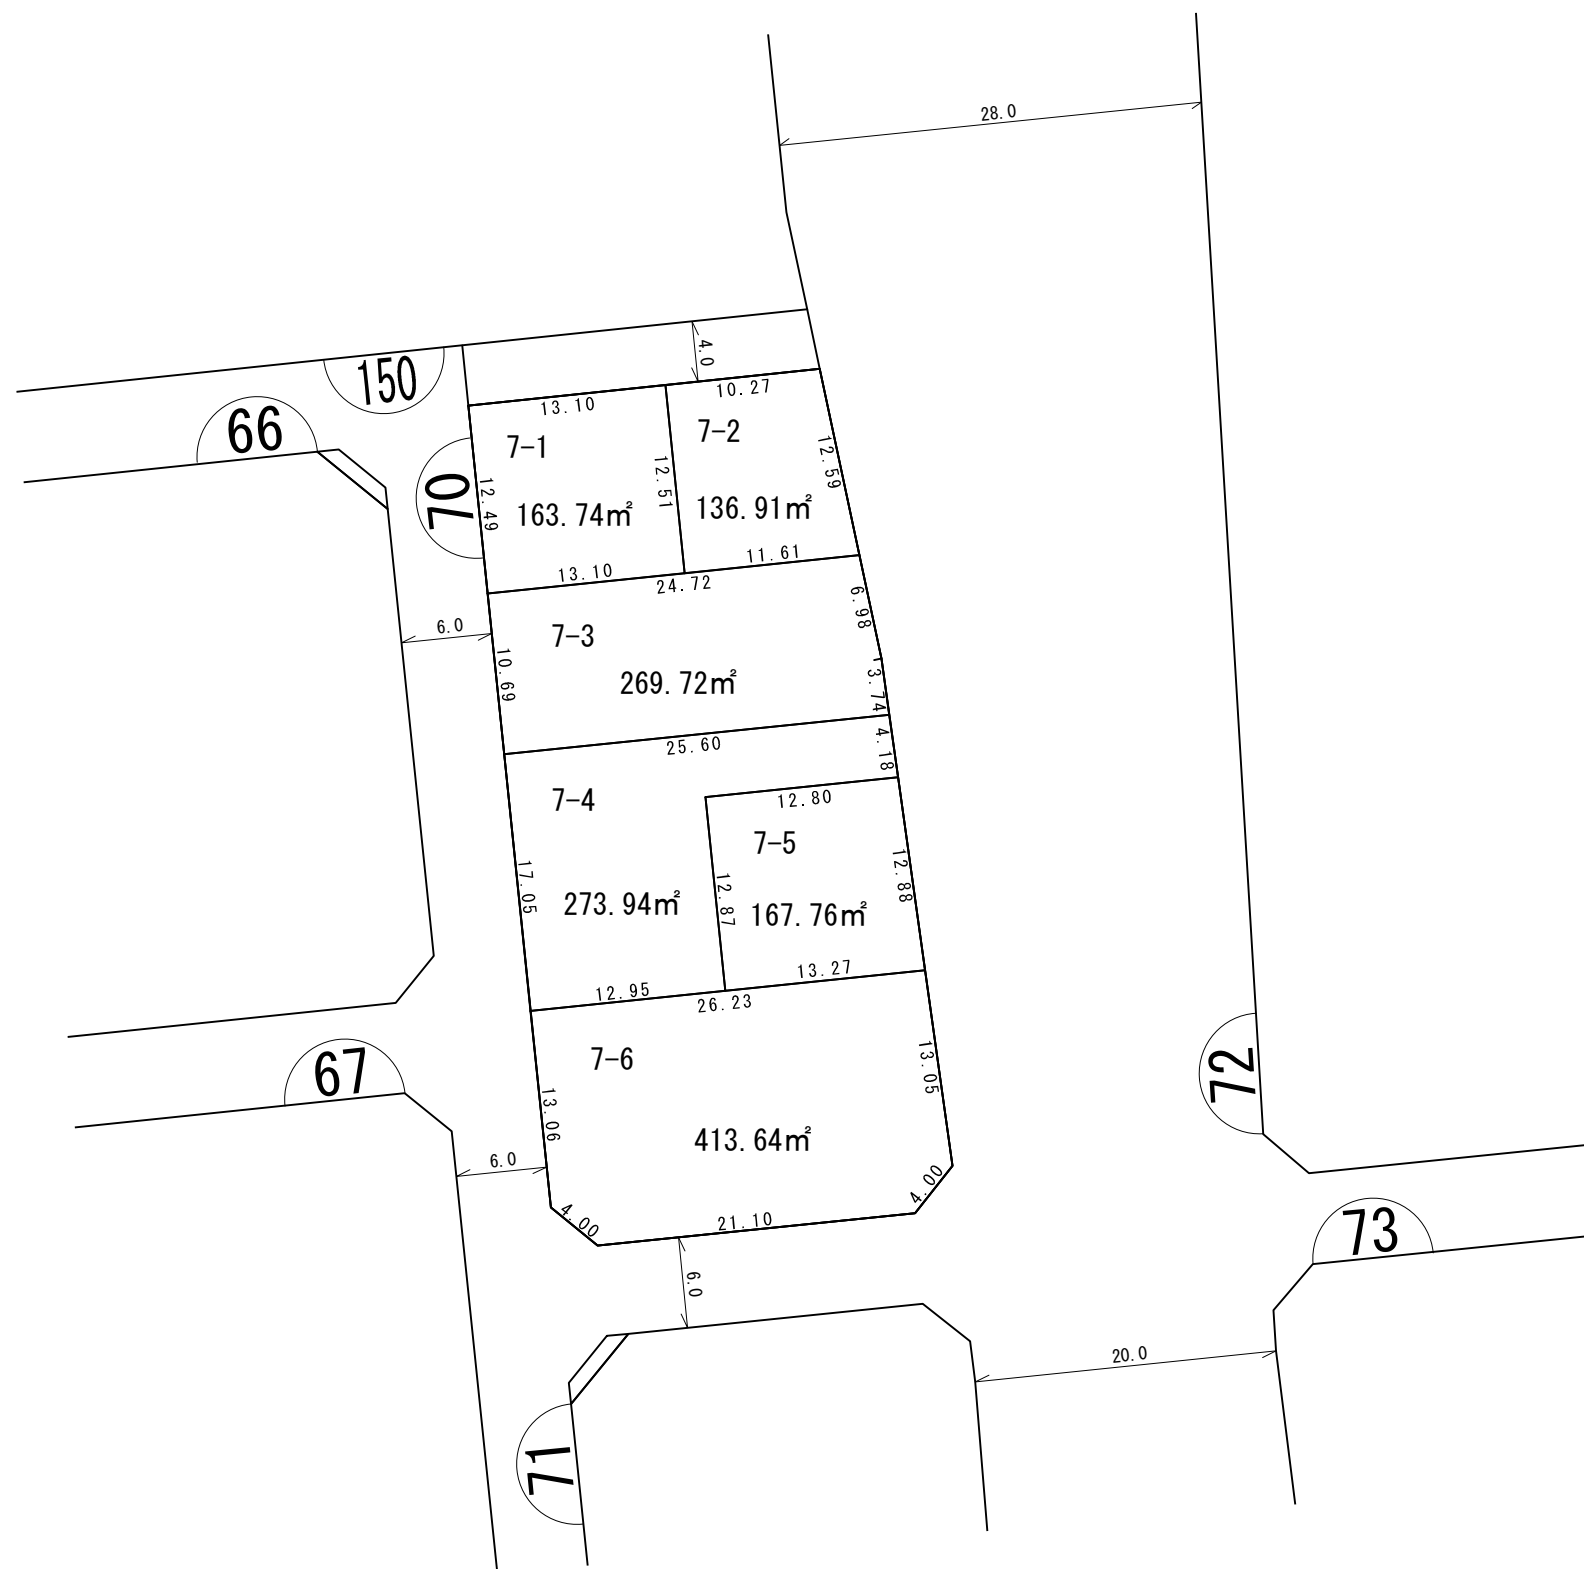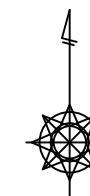



凡 例	
	施行区域界
	町界
	街区番号
1-1	地番
	換地位置
	換地地積 (m ²) 及び辺長 (m)
	ゴミ集積所

S = 1 : 500

越谷レイクタウン地区 街区原子図

街区番号 656

街区面積 2179.99m²

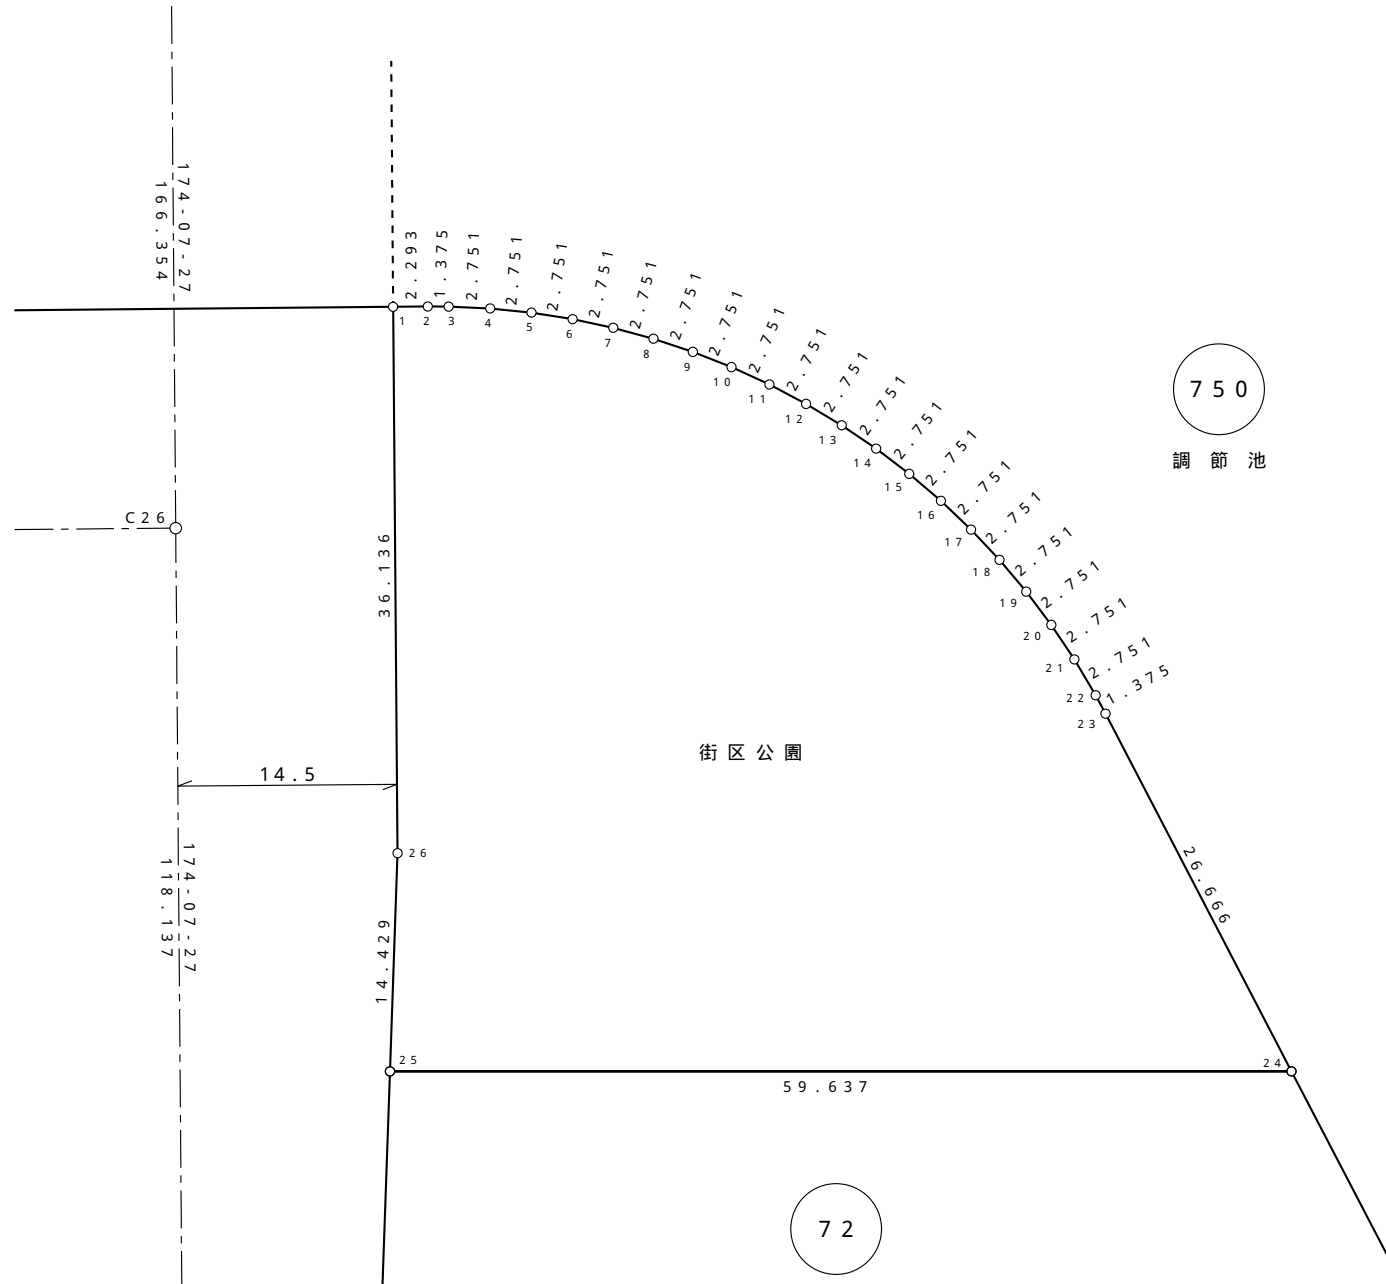
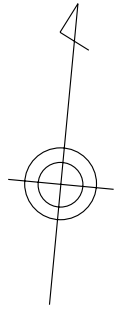


株式会社
日測

独立行政法人
都市再生機構

換地 図



所在 レイクタウン六丁目

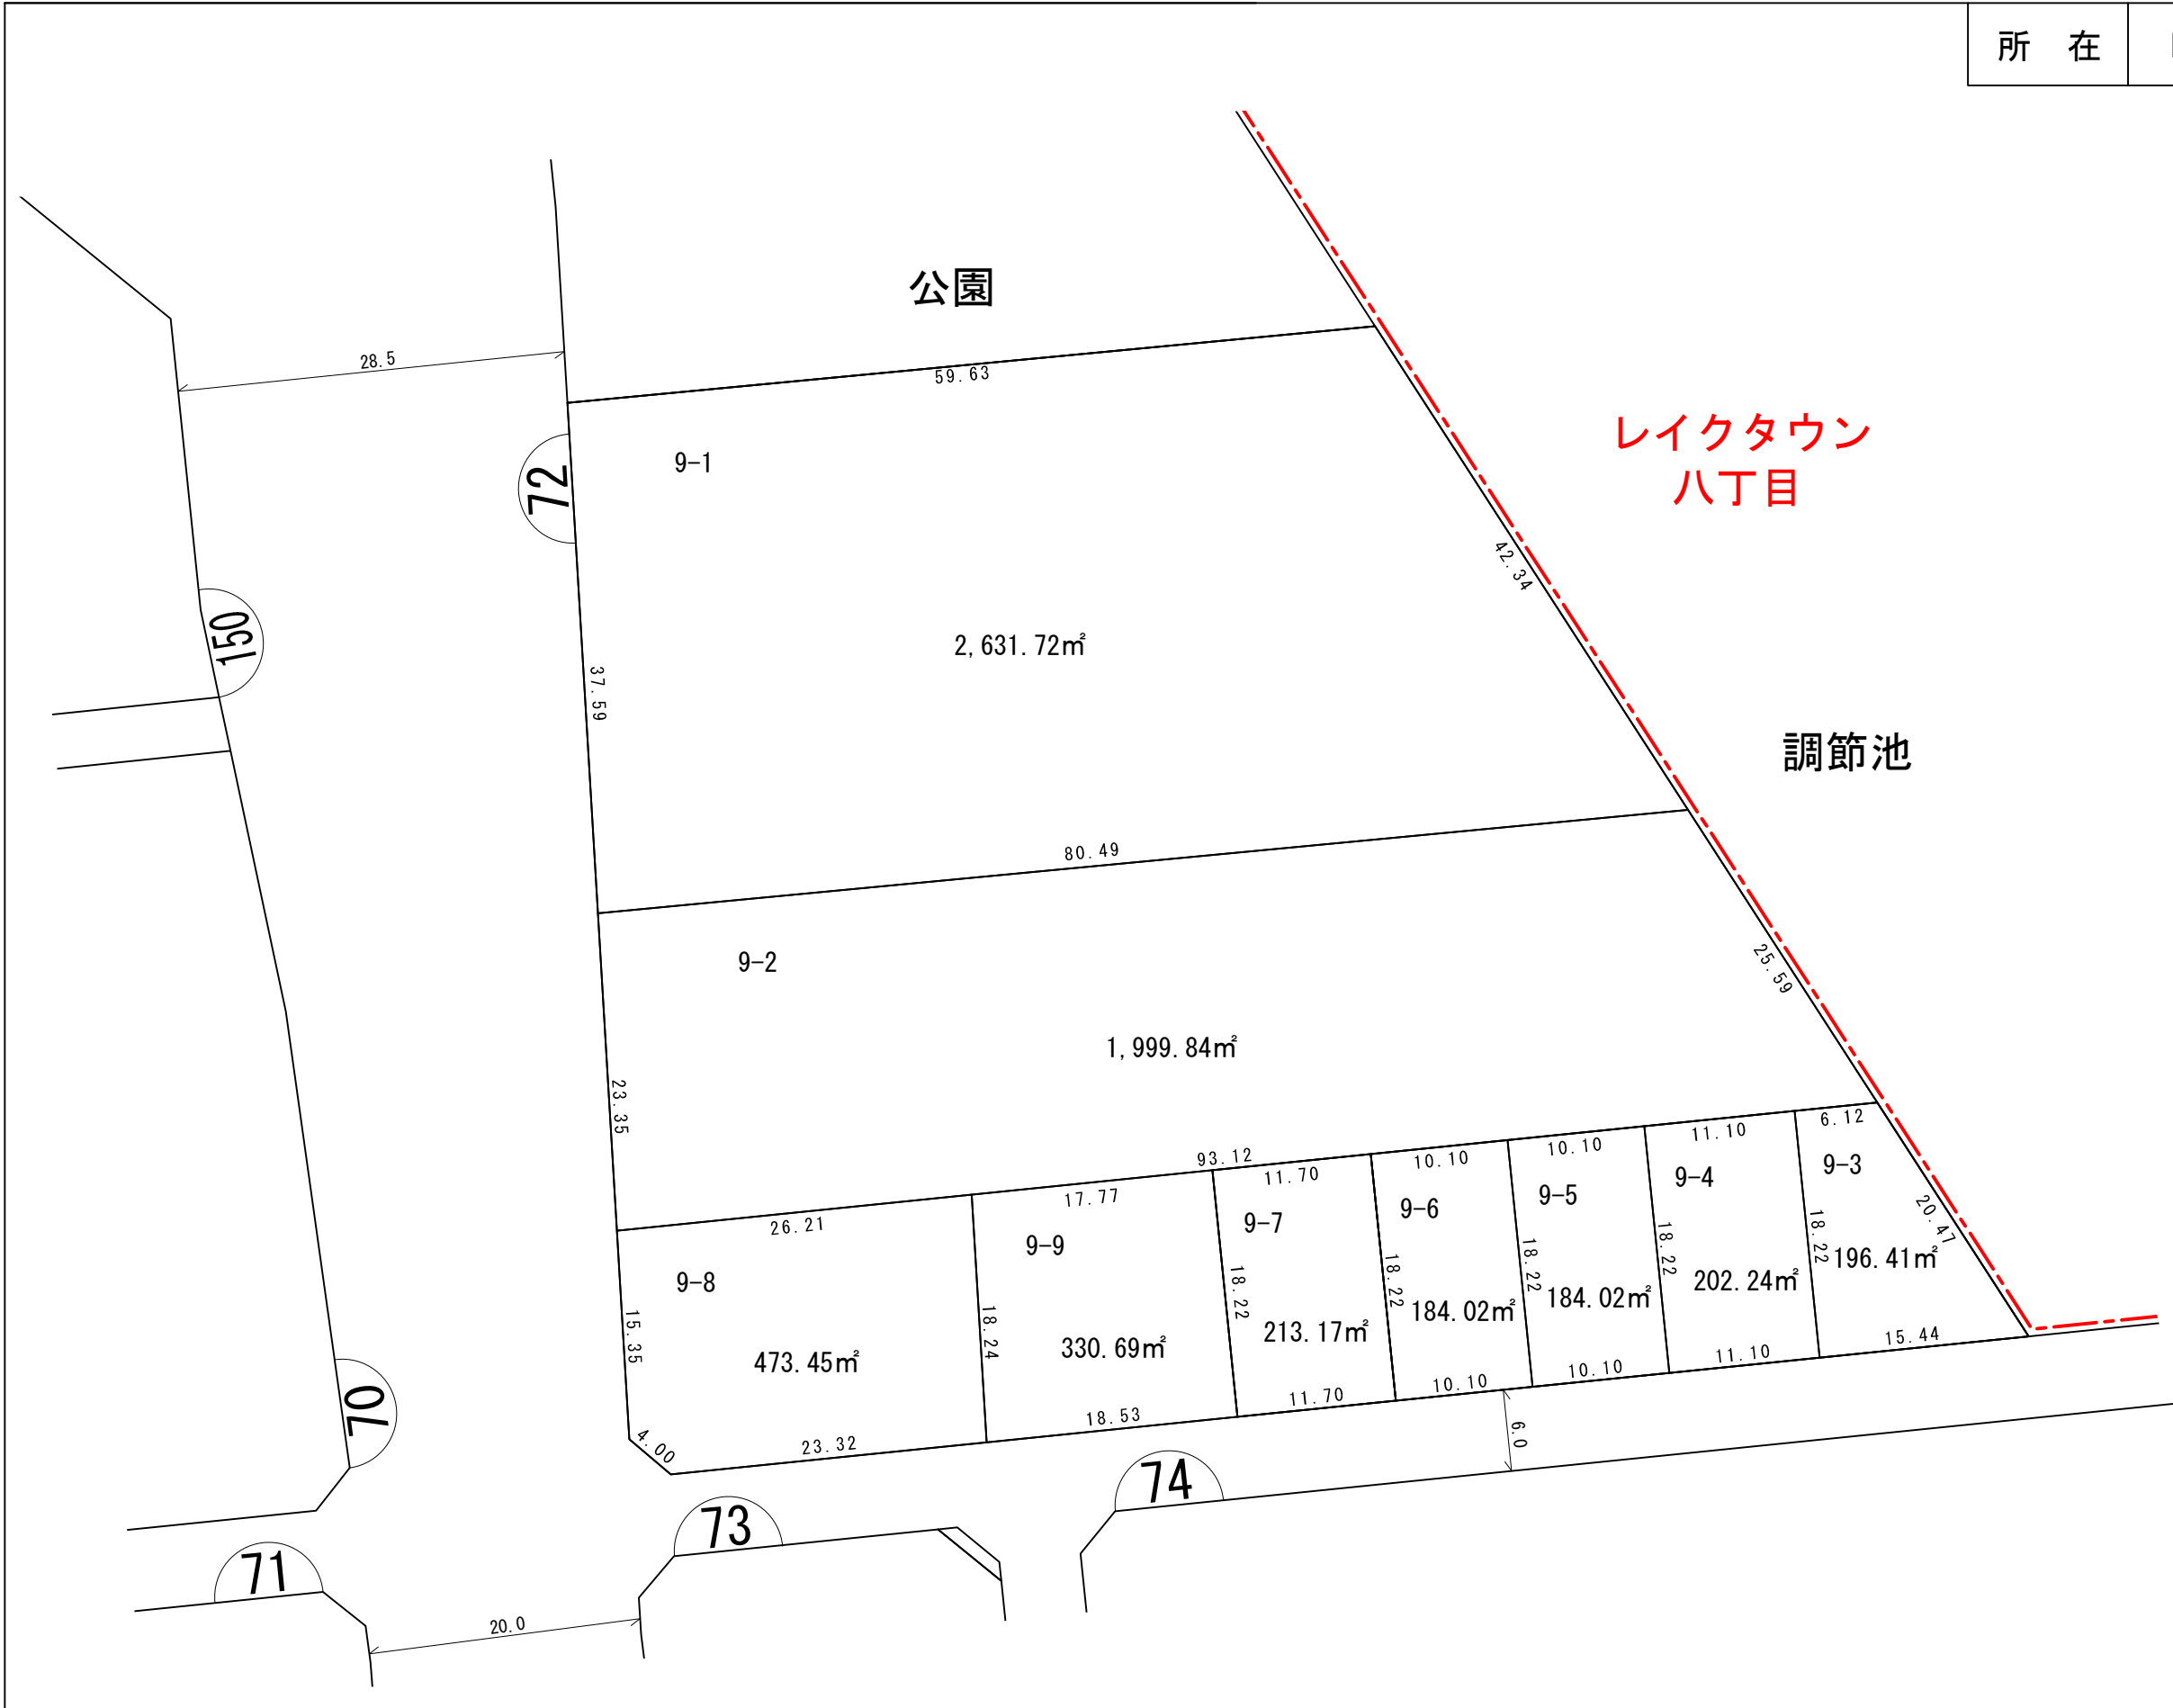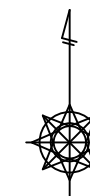

凡 例	
	施行区域界
	町界
	街区番号
	地番
	換地位置
	換地地積 (m²) 及び辺長 (m)
	ゴミ集積所

換地図


所在 レイクタウン六丁目

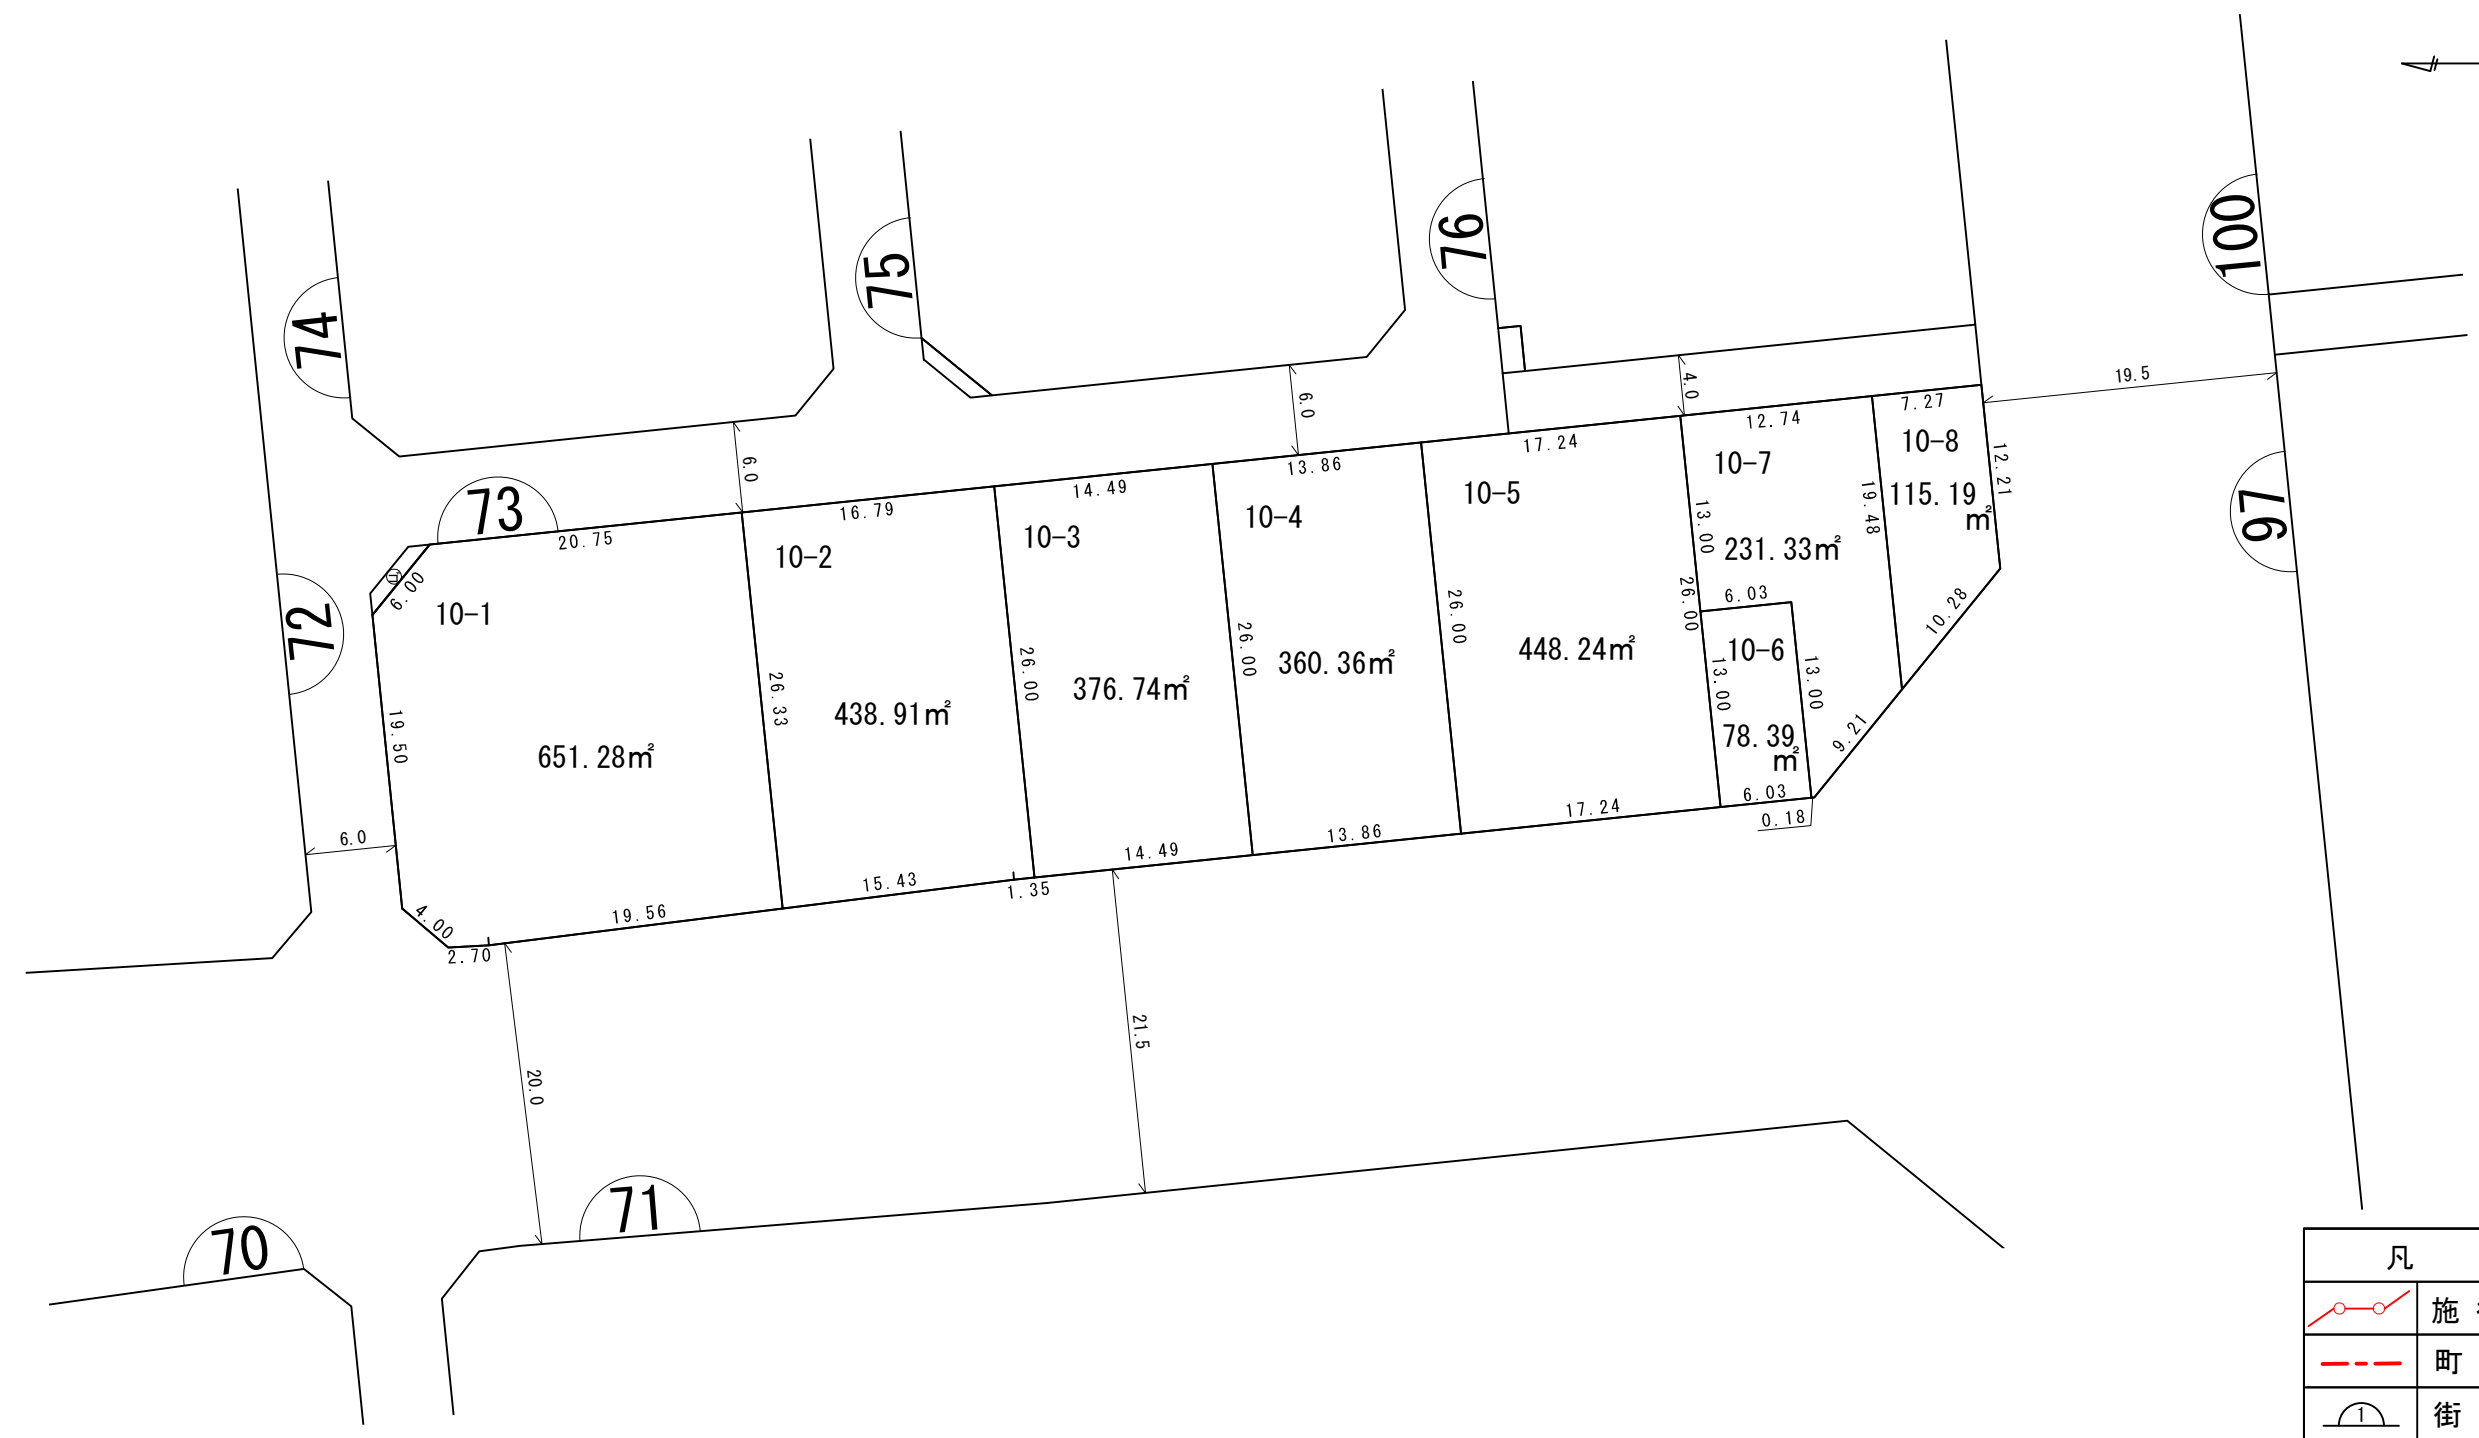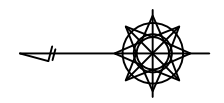


凡 例	
	施行区域界
	町界
	街区番号
1-1	地番
	換地位置
	換地地積 (m ²) 及び辺長 (m)
	ゴミ集積所

換地図

所在 レイクタウン六丁目

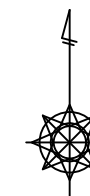



レイクタウン
調節池
八丁目

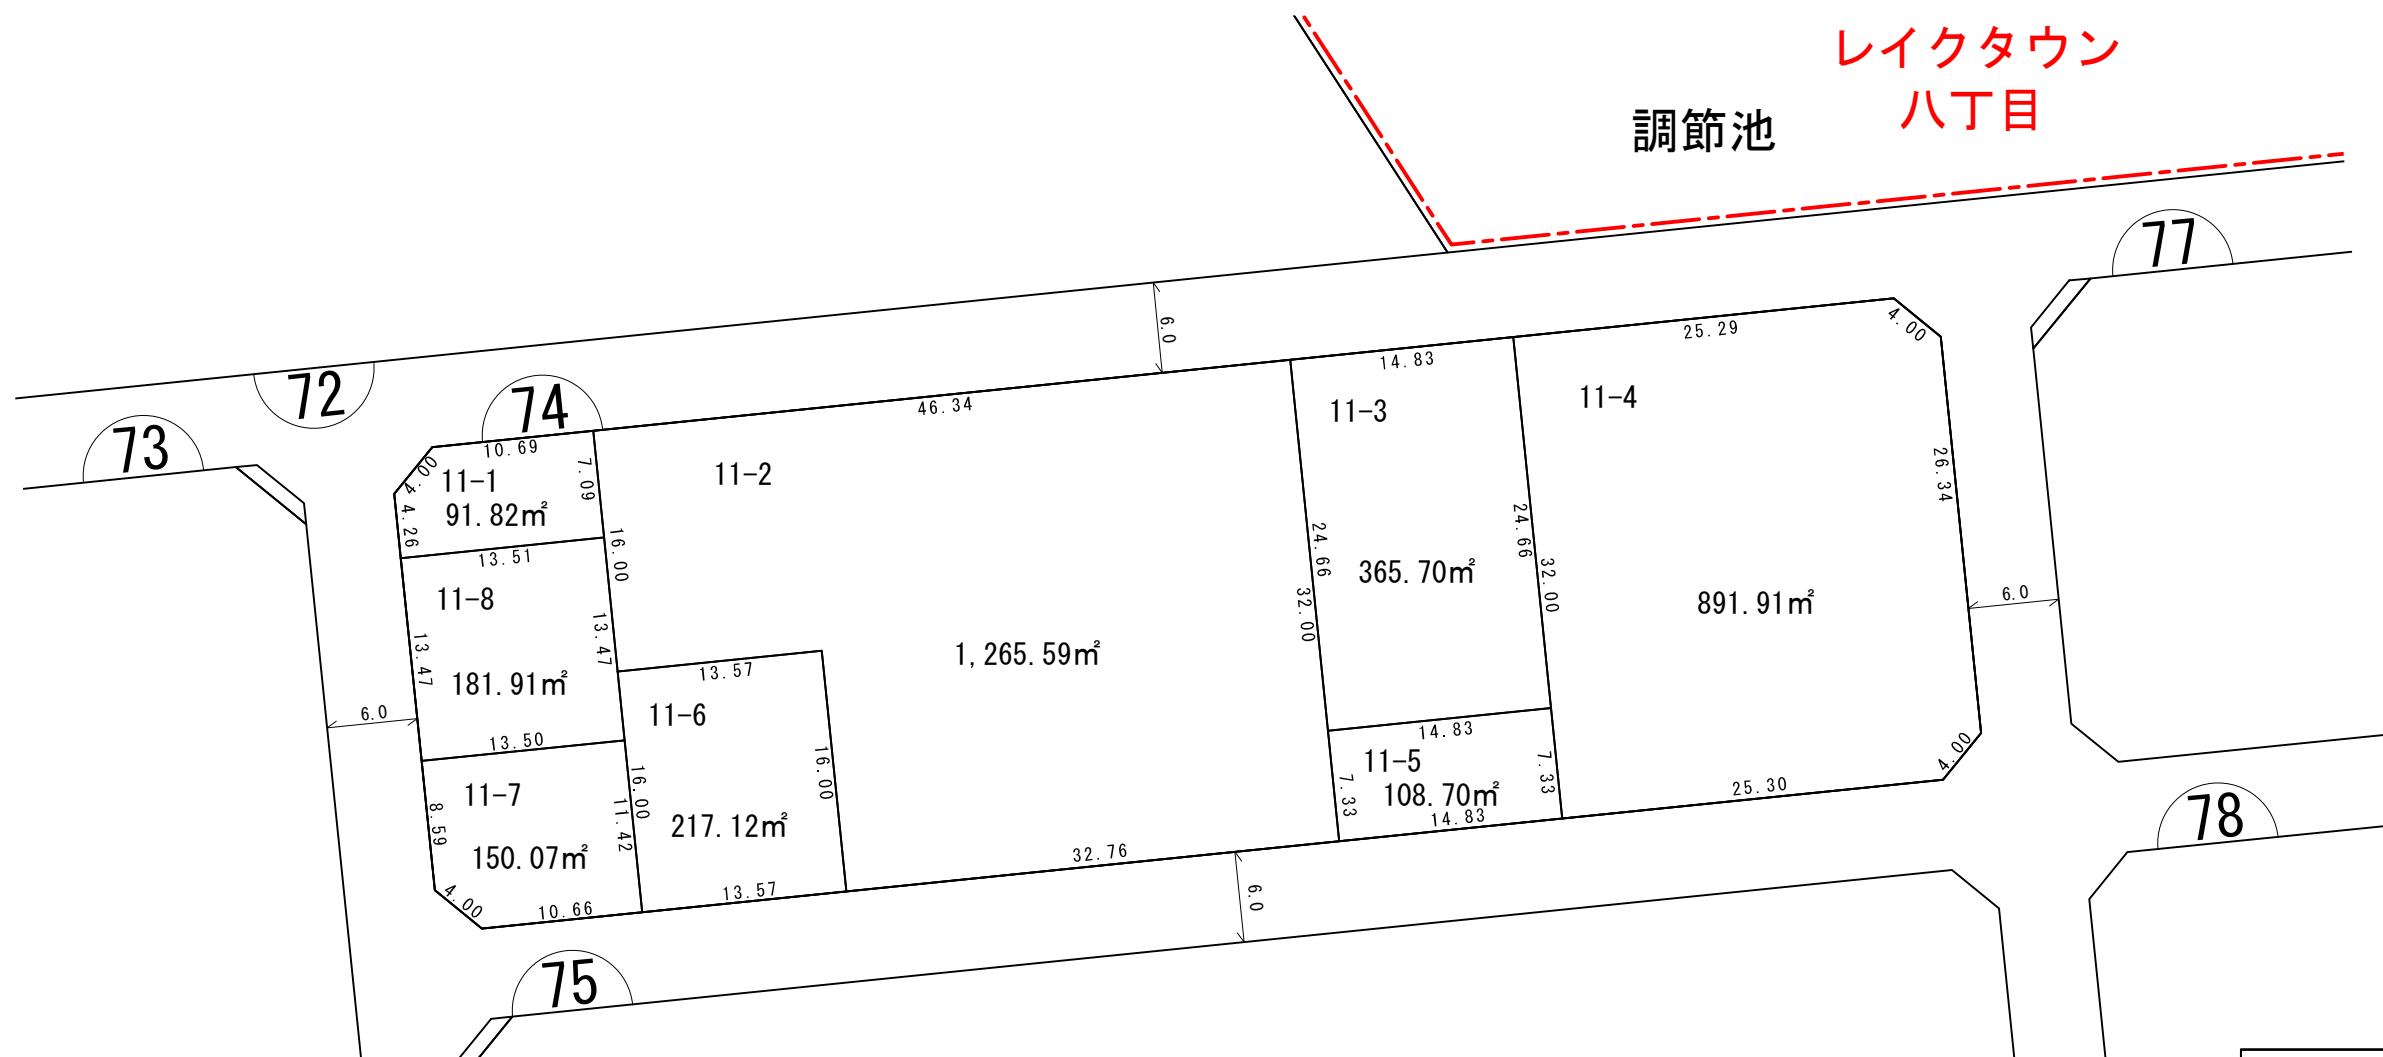

凡 例	
	施行区域界
	町界
	街区番号
	地番
	換地位置
	換地地積 (m²) 及び辺長 (m)
	ゴミ集積所

換地 図



所在 レイクタウン六丁目

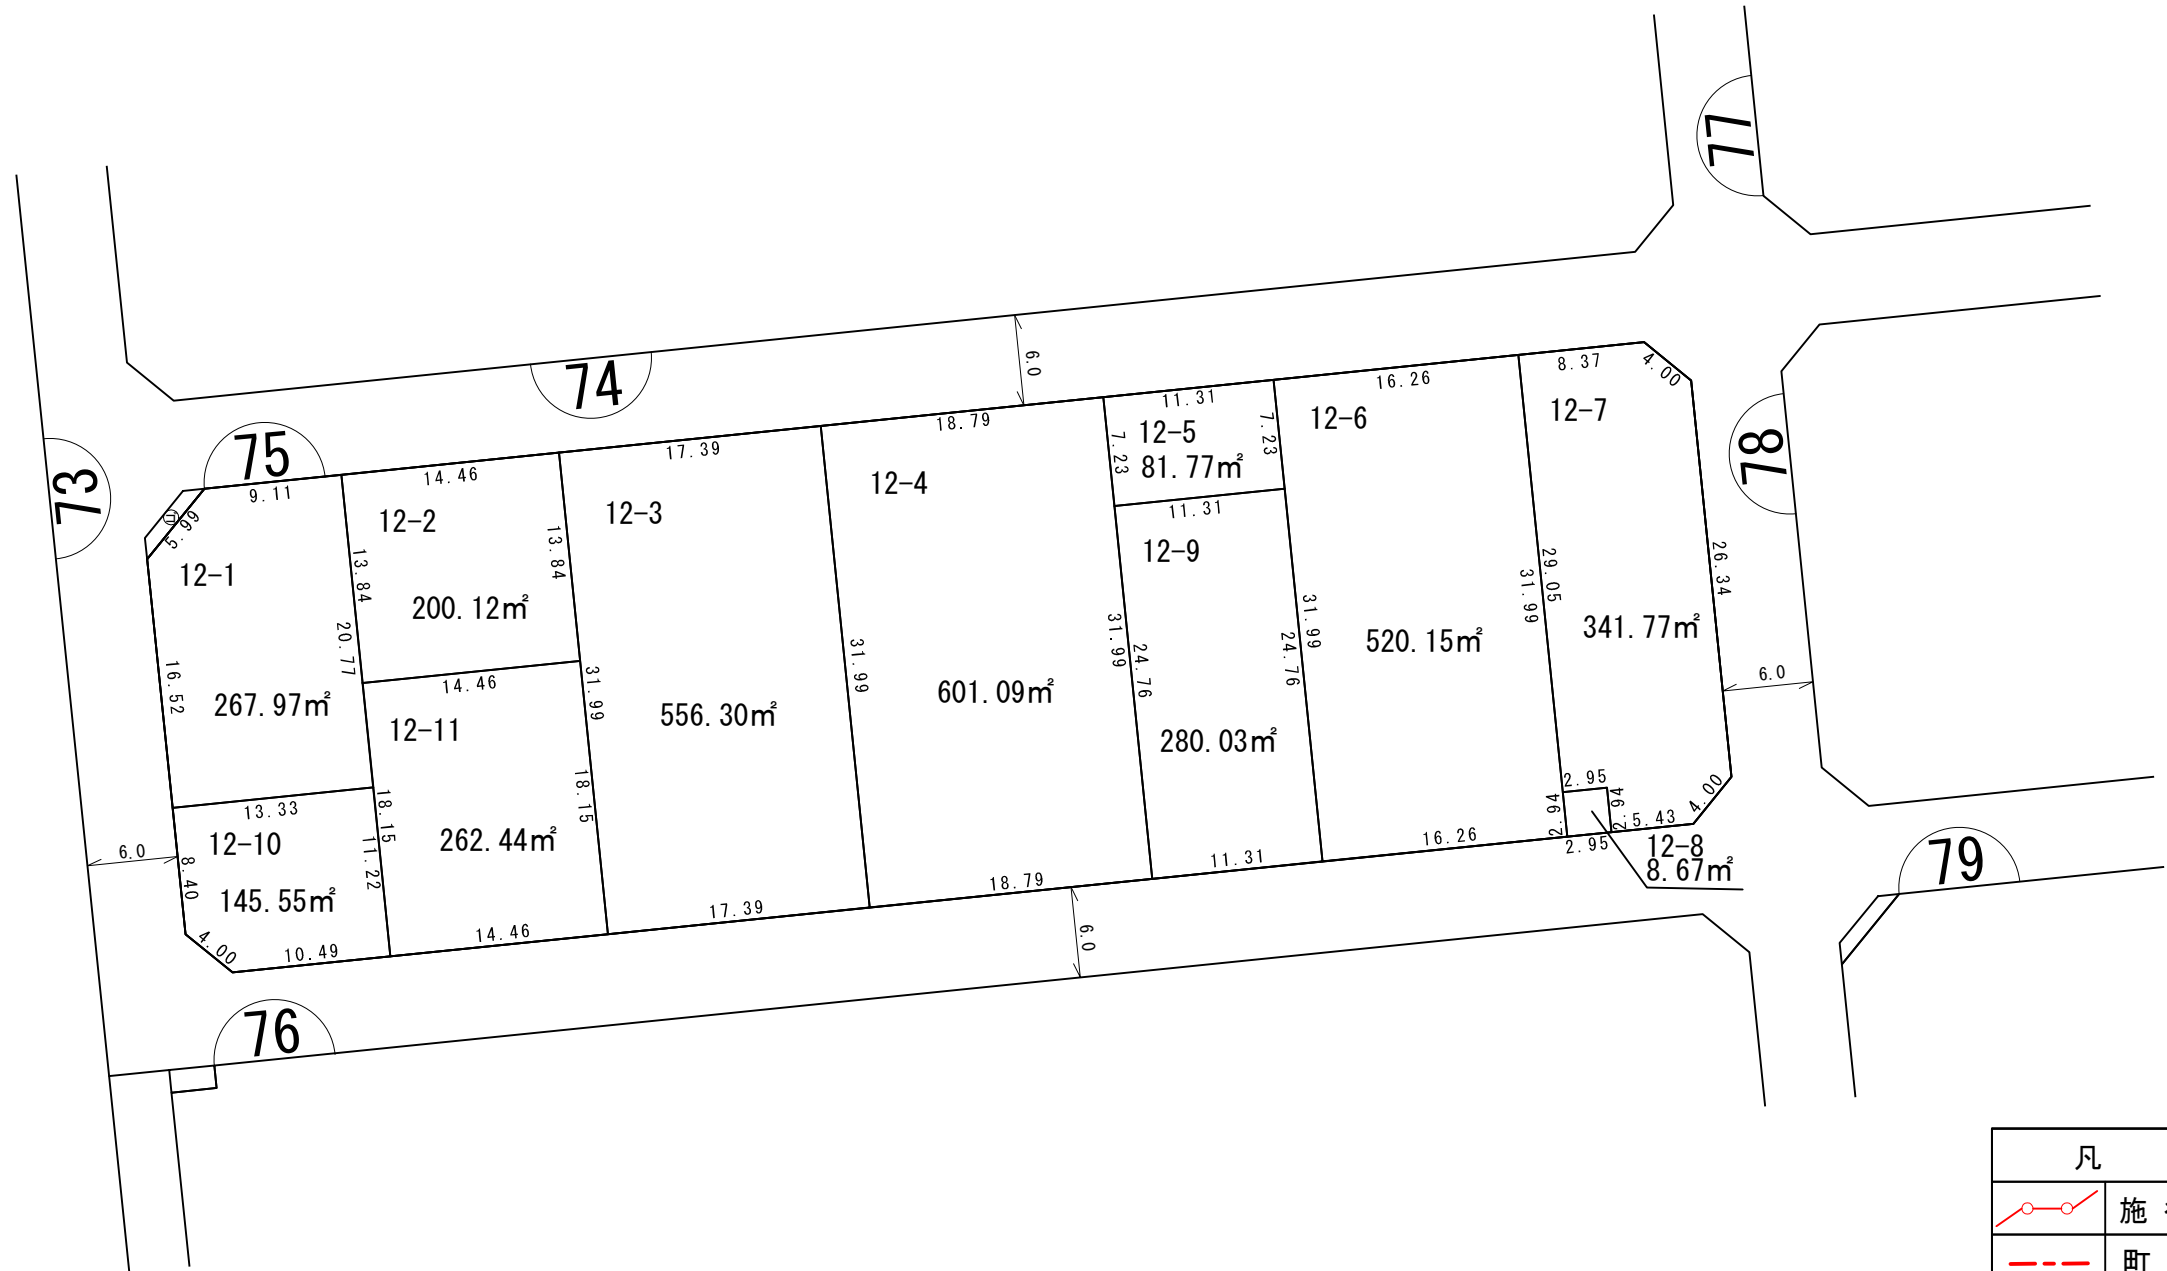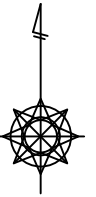

凡 例	
	施行区域界
	町界
	街区番号
1-1	地番
	換地位置
	換地地積 (m ²) 及び辺長 (m)
	ゴミ集積所

換地図



所在 レイクタウン六丁目

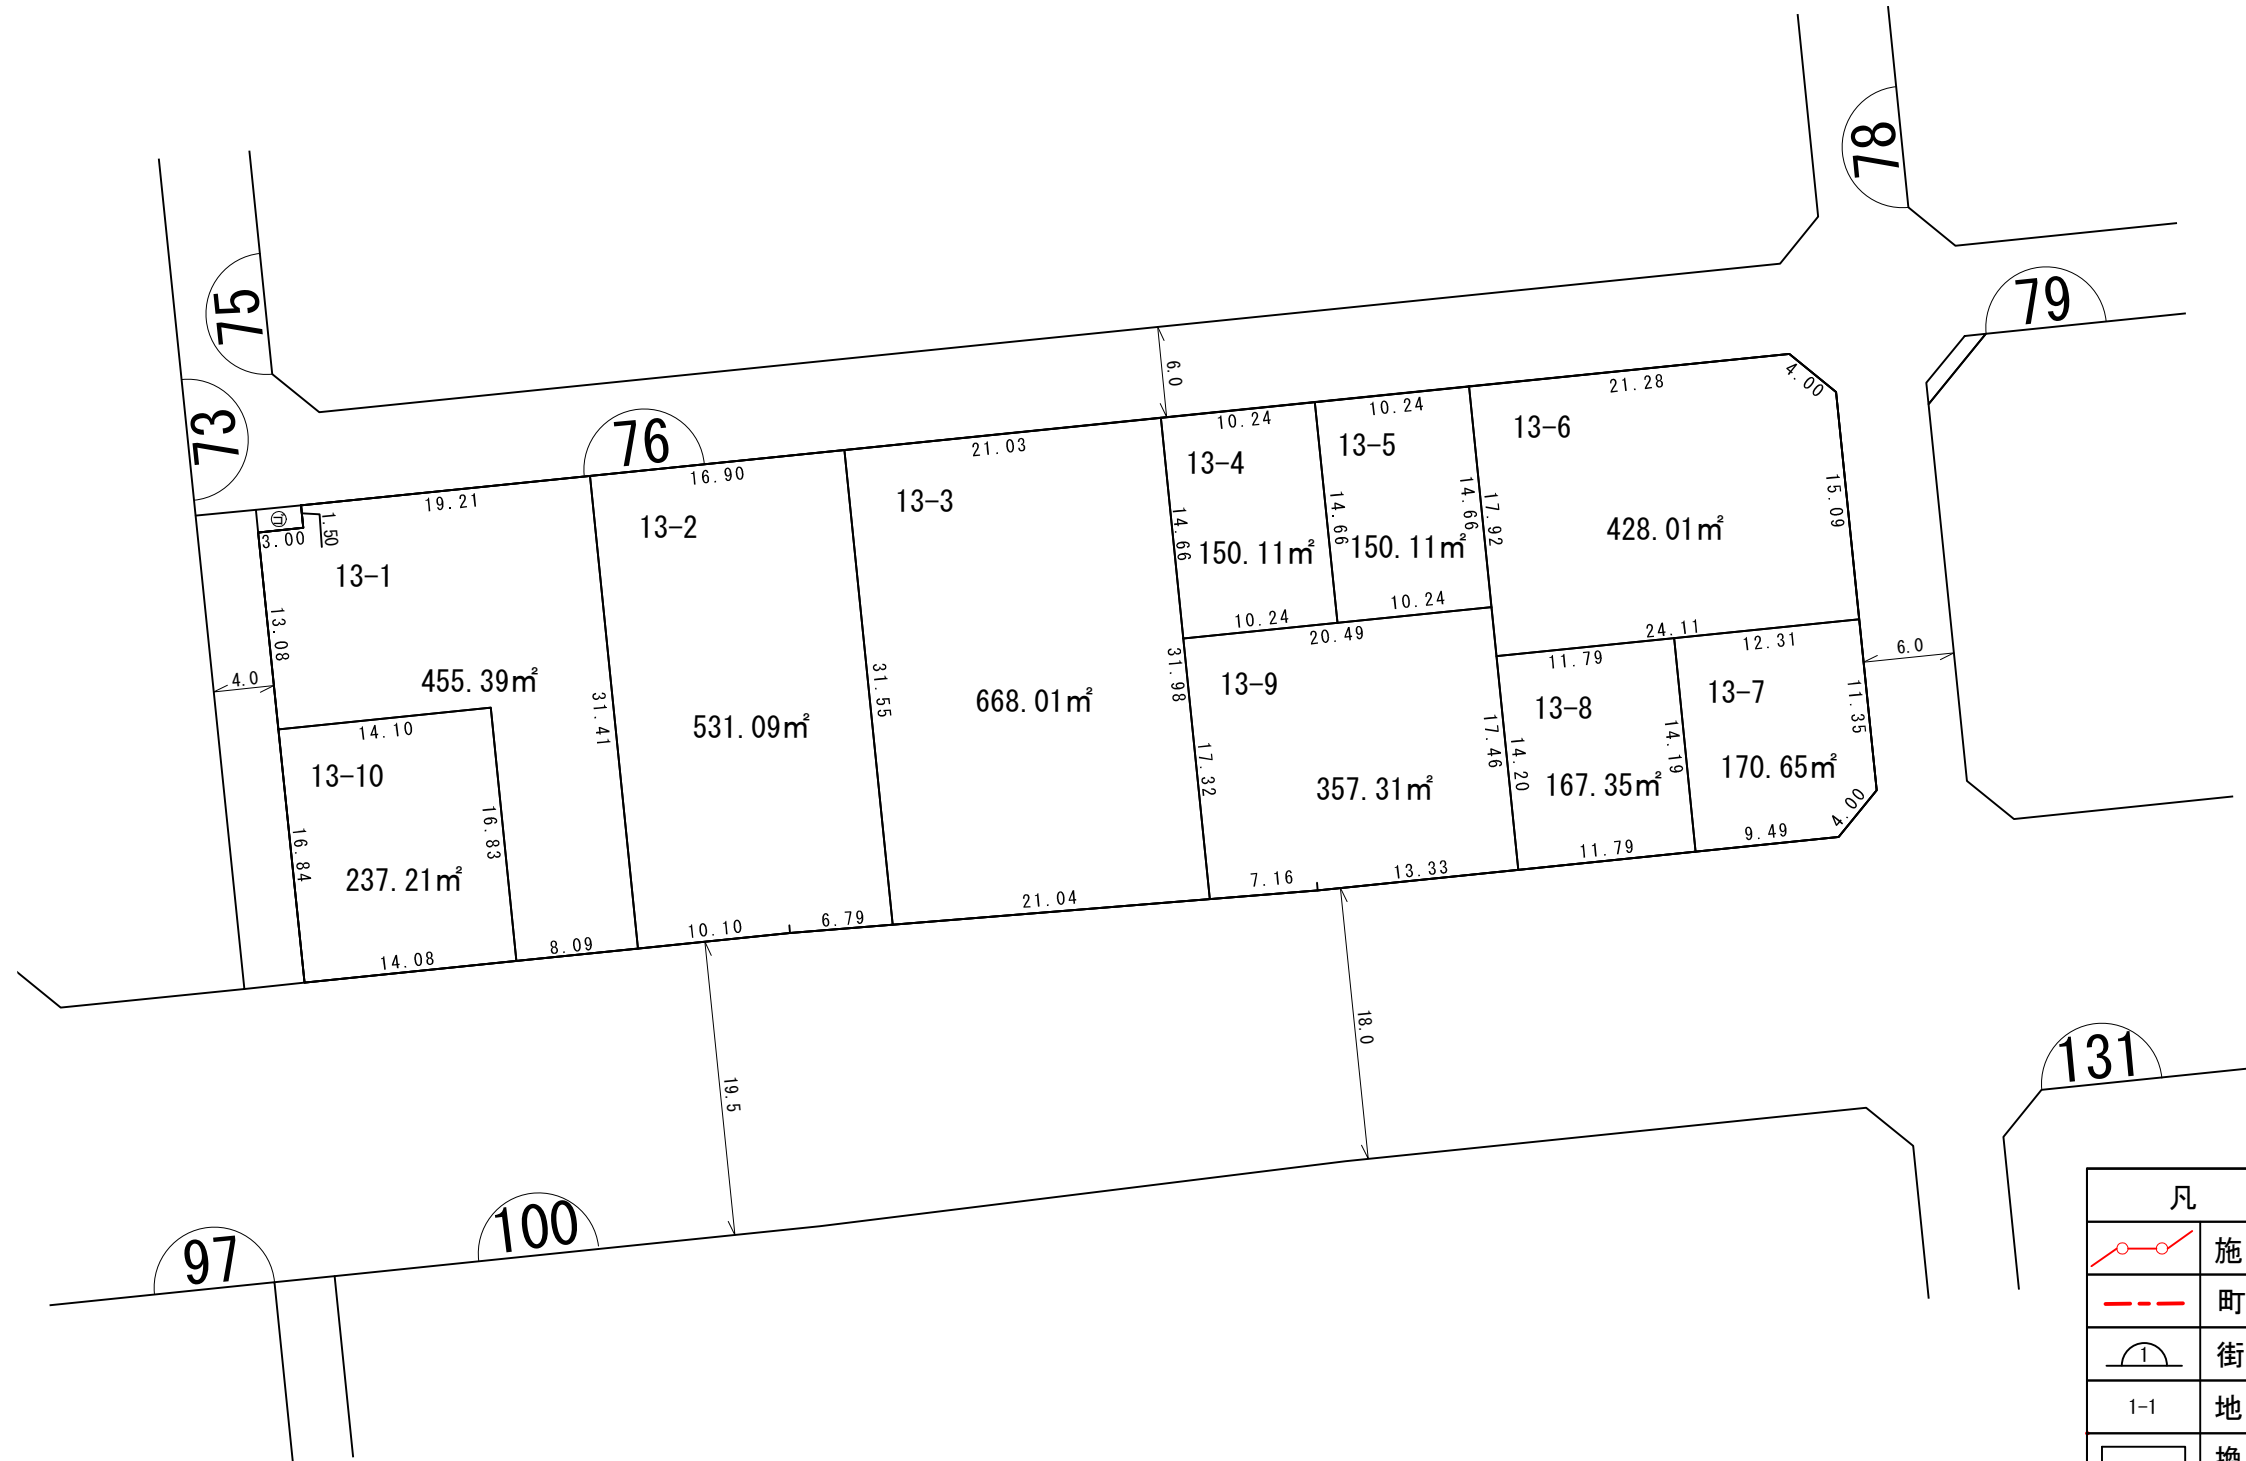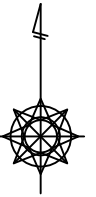

凡 例	
	施行区域界
	町界
	街区番号
1-1	地番
	換地位置
	換地地積 (m ²) 及び辺長 (m)
	ゴミ集積所

換地図



所在 レイクタウン六丁目

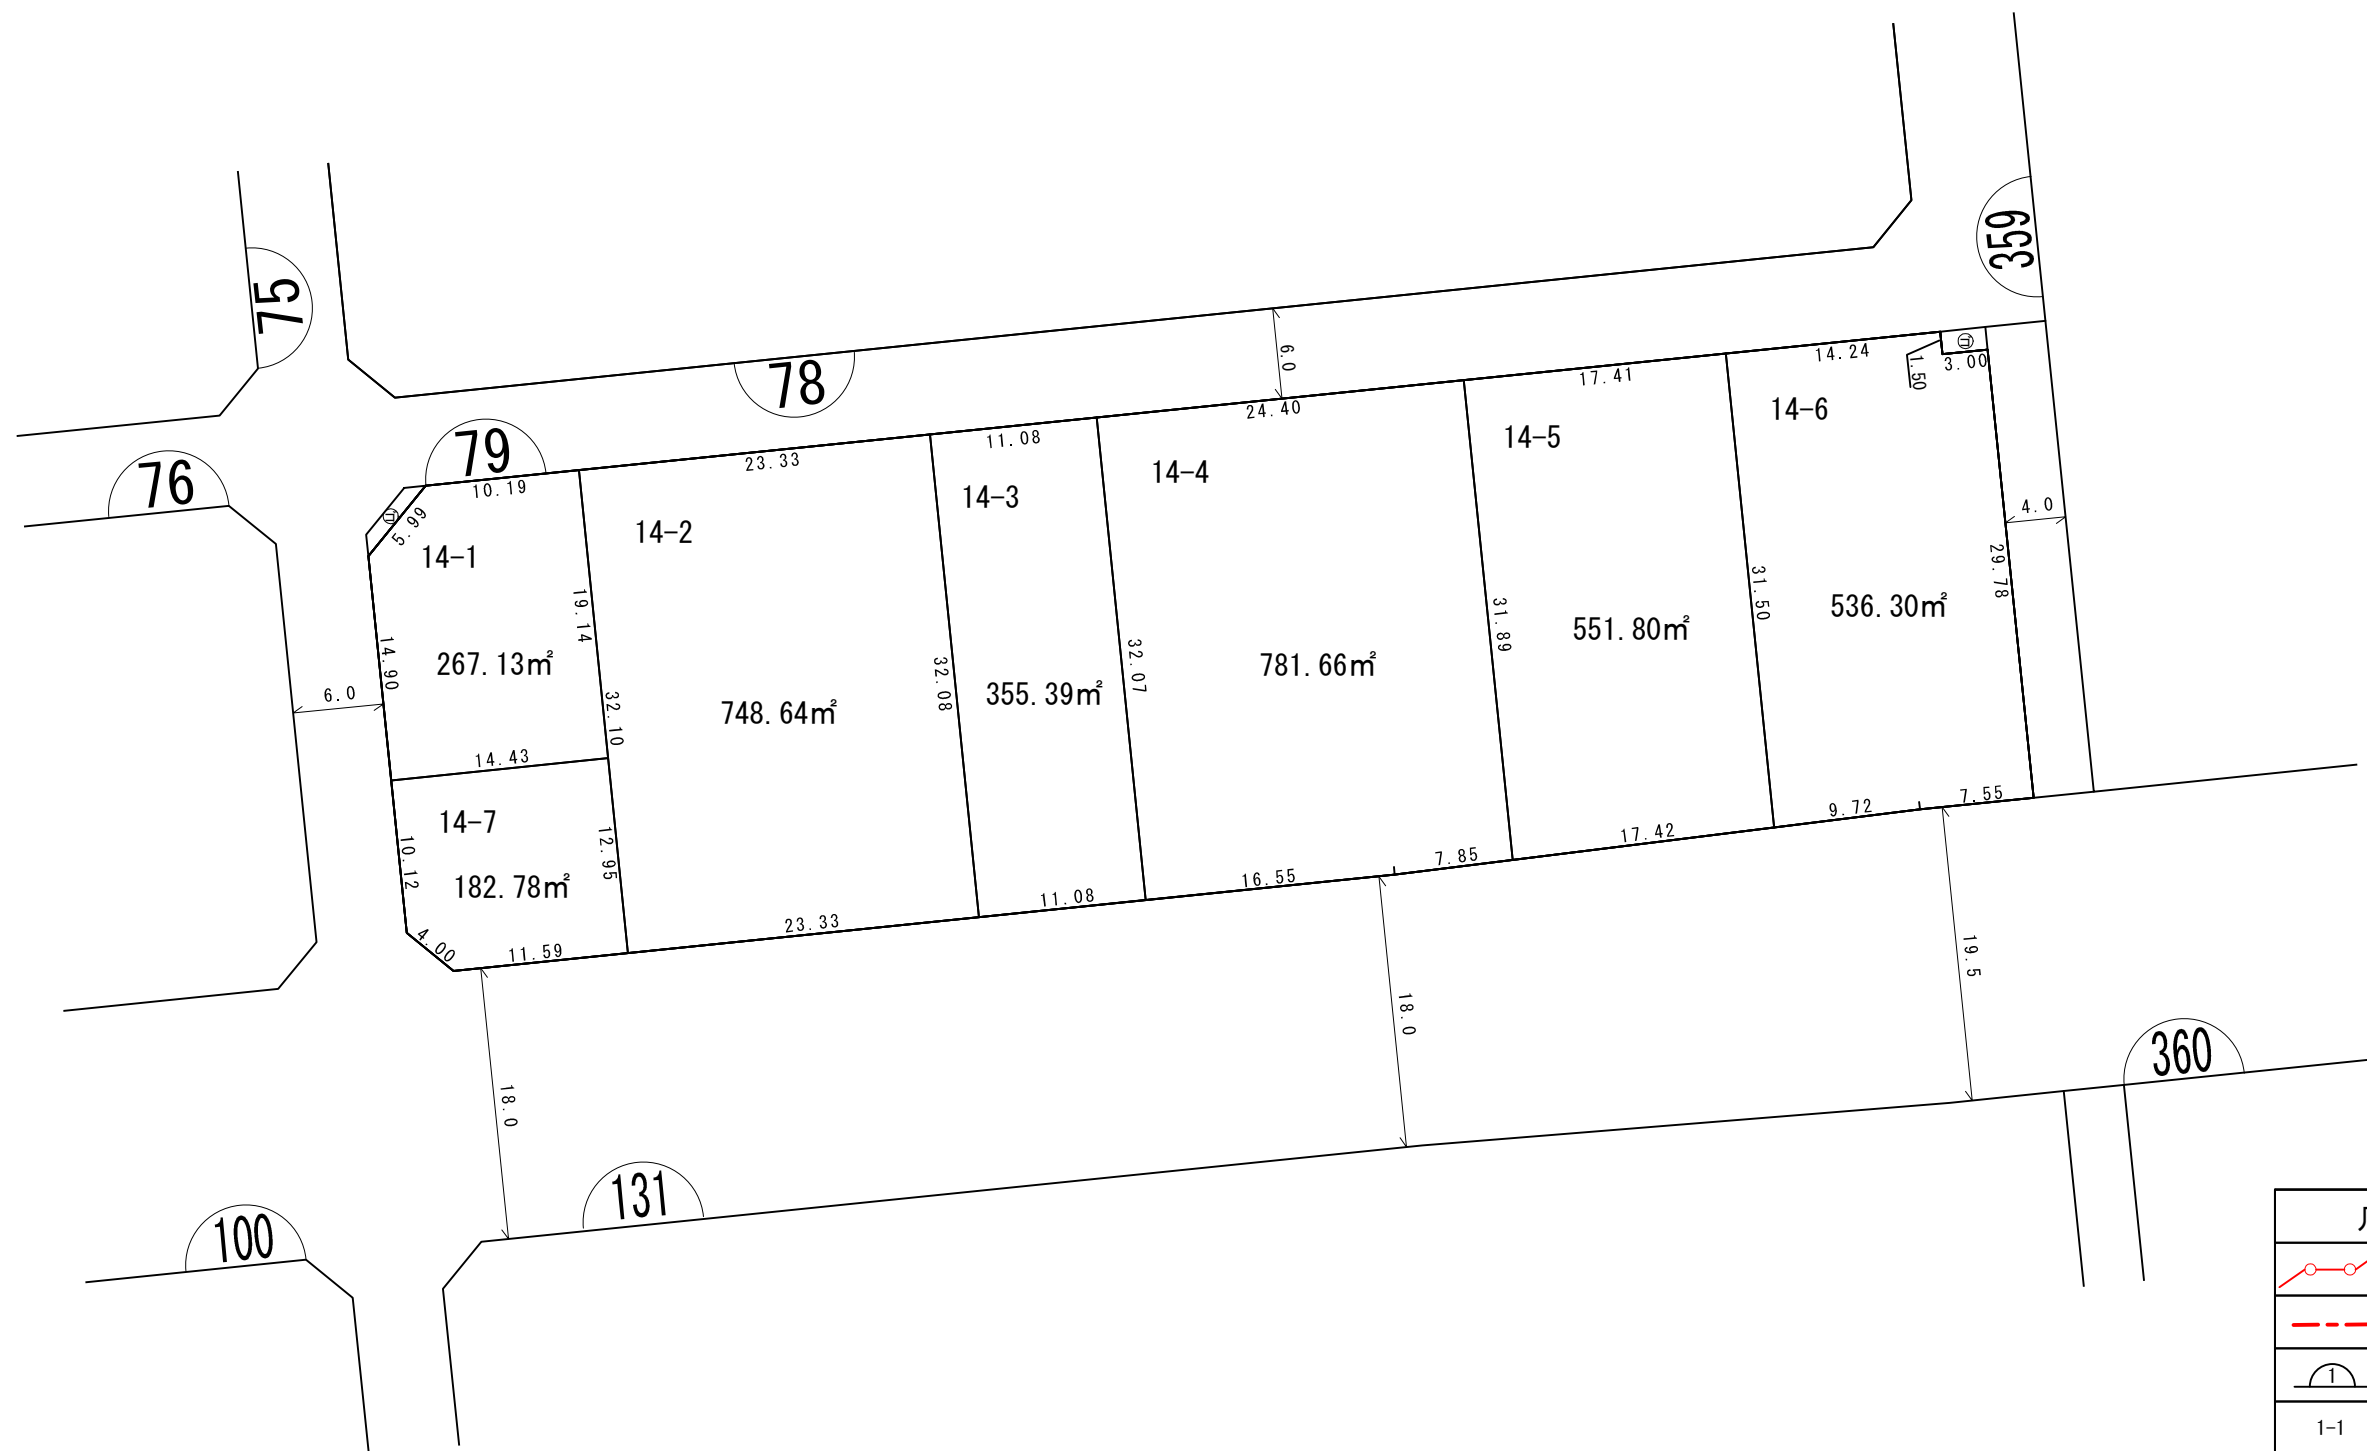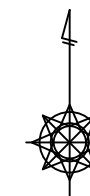

凡 例	
	施行区域界
	町界
	街区番号
1-1	地番
	換地位置
	換地地積 (m ²) 及び辺長 (m)
	ゴミ集積所

換地図



所在 レイクタウン六丁目

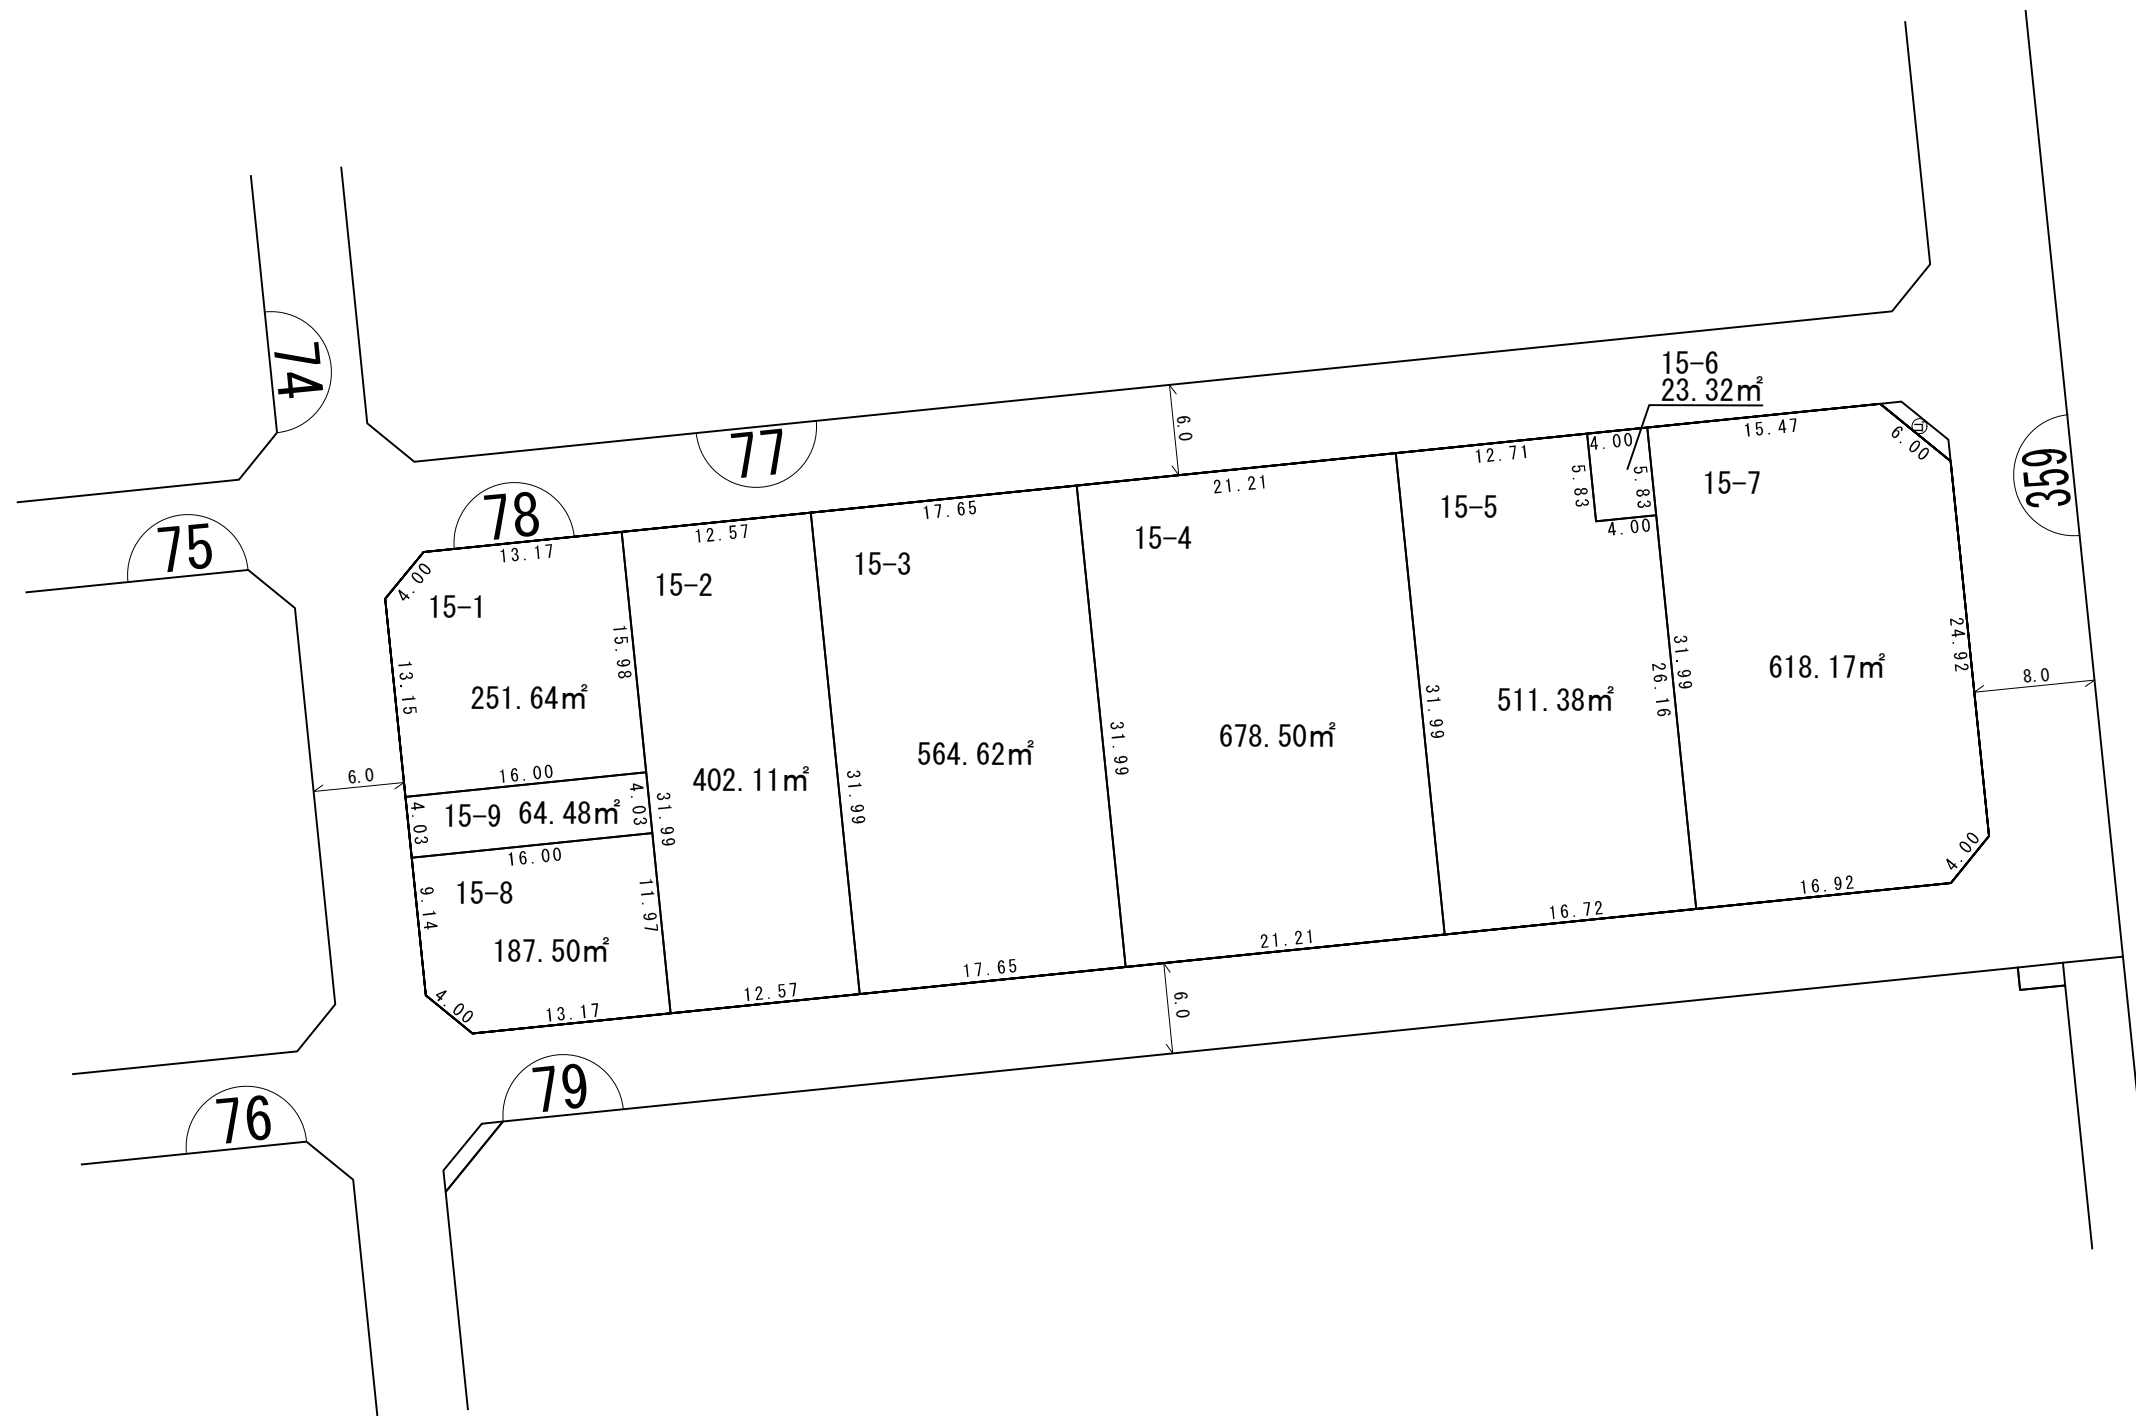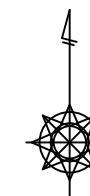

凡 例	
	施行区域界
	町界
	街区番号
1-1	地番
	換地位置
	換地地積 (m ²) 及び辺長 (m)
	ゴミ集積所

換地図


所在 レイクタウン六丁目

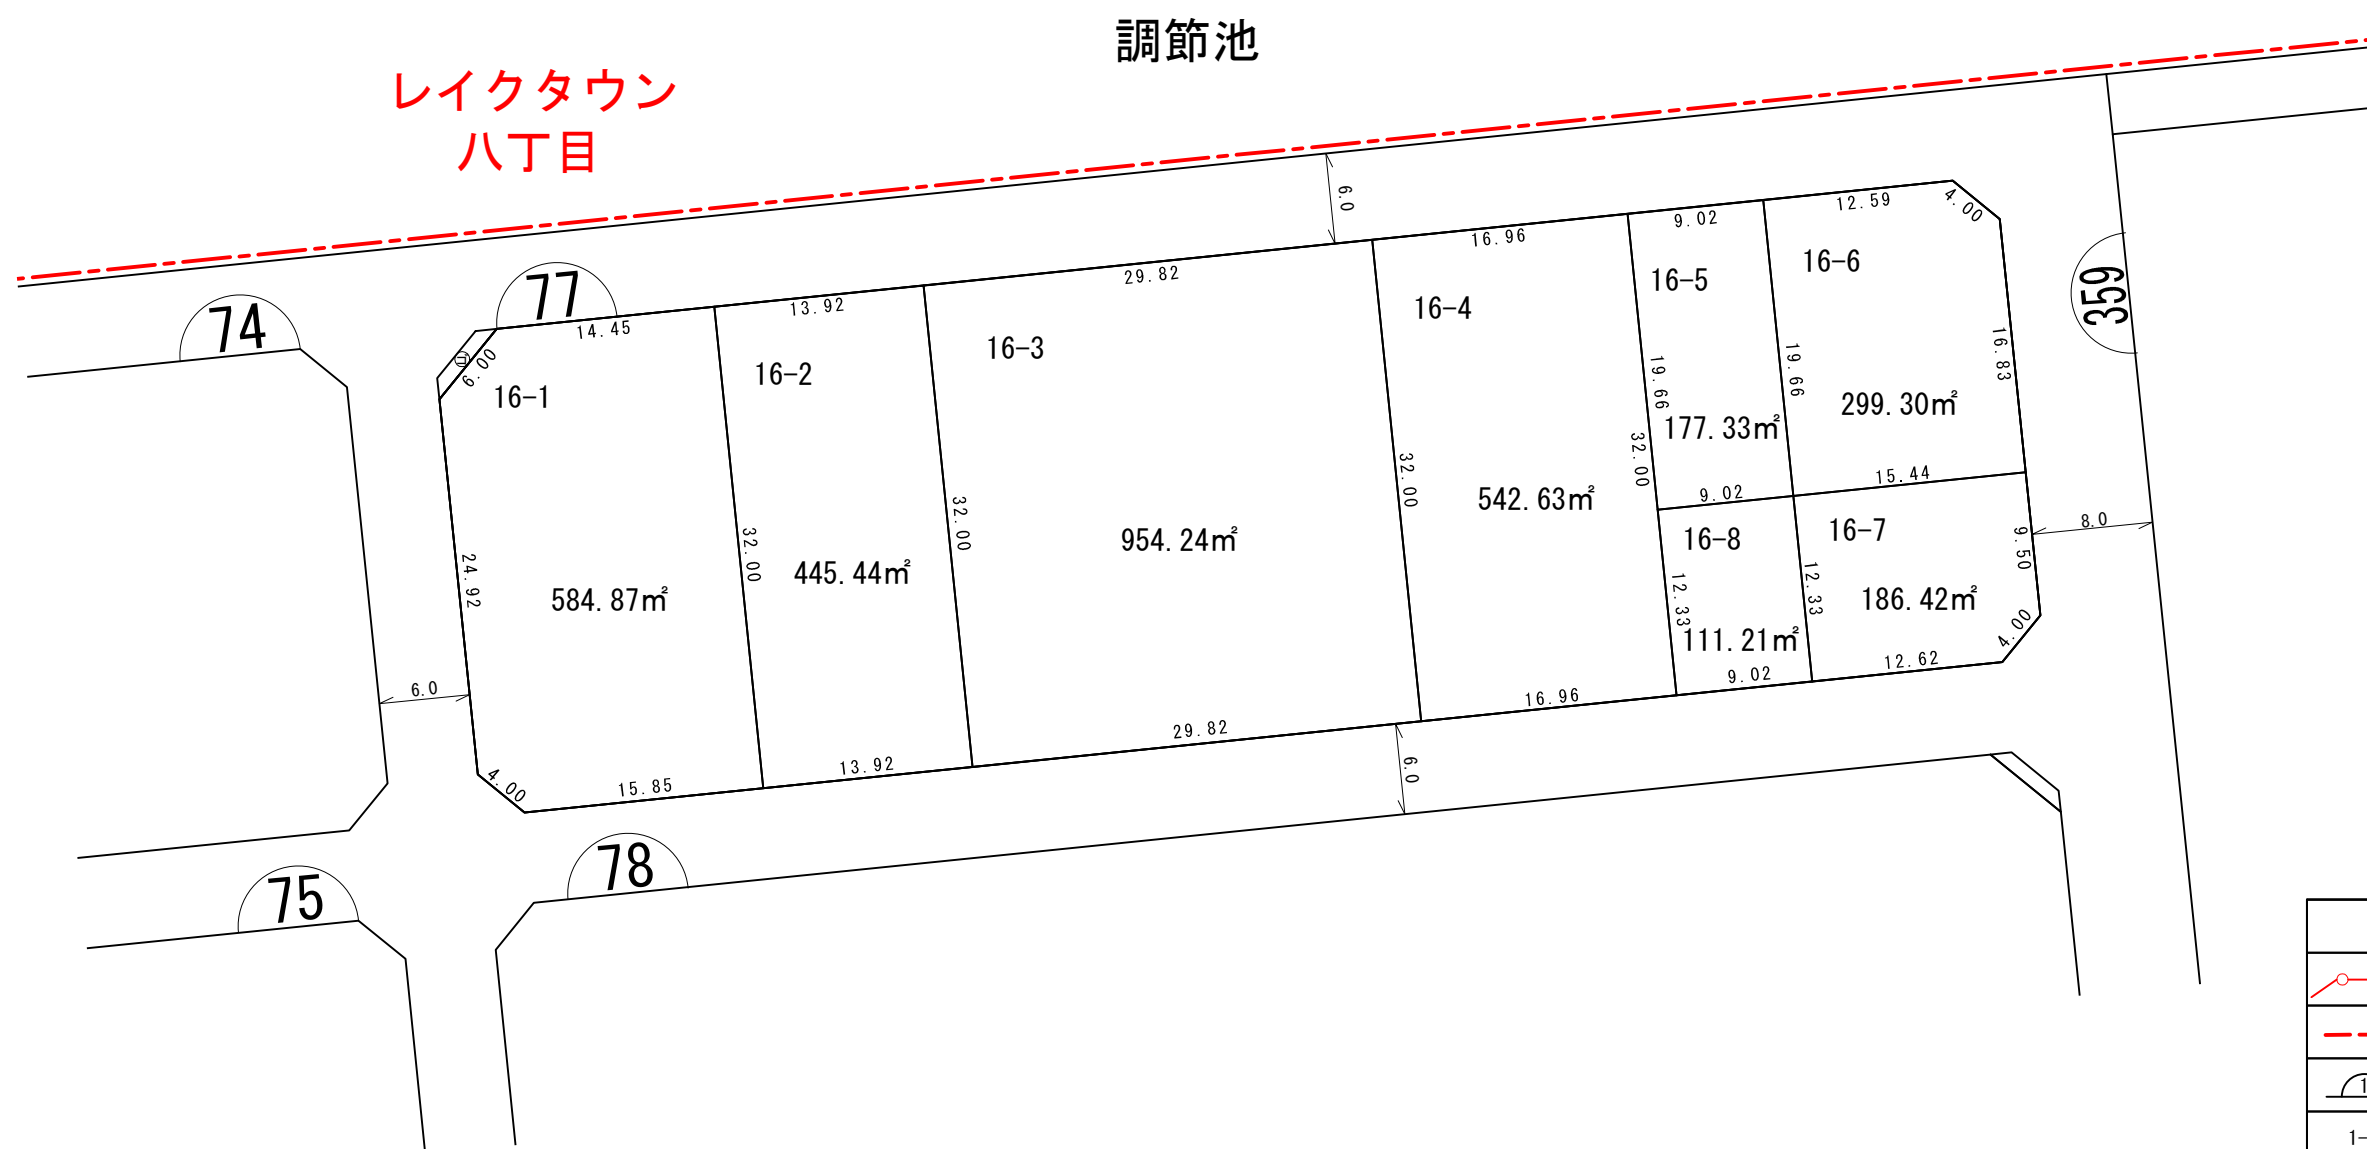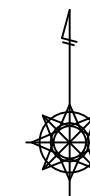

凡 例	
	施行区域界
	町界
	街区番号
1-1	地番
	換地位置
	換地地積 (m ²) 及び辺長 (m)
	ゴミ集積所

換地 図


所在 レイクタウン六丁目

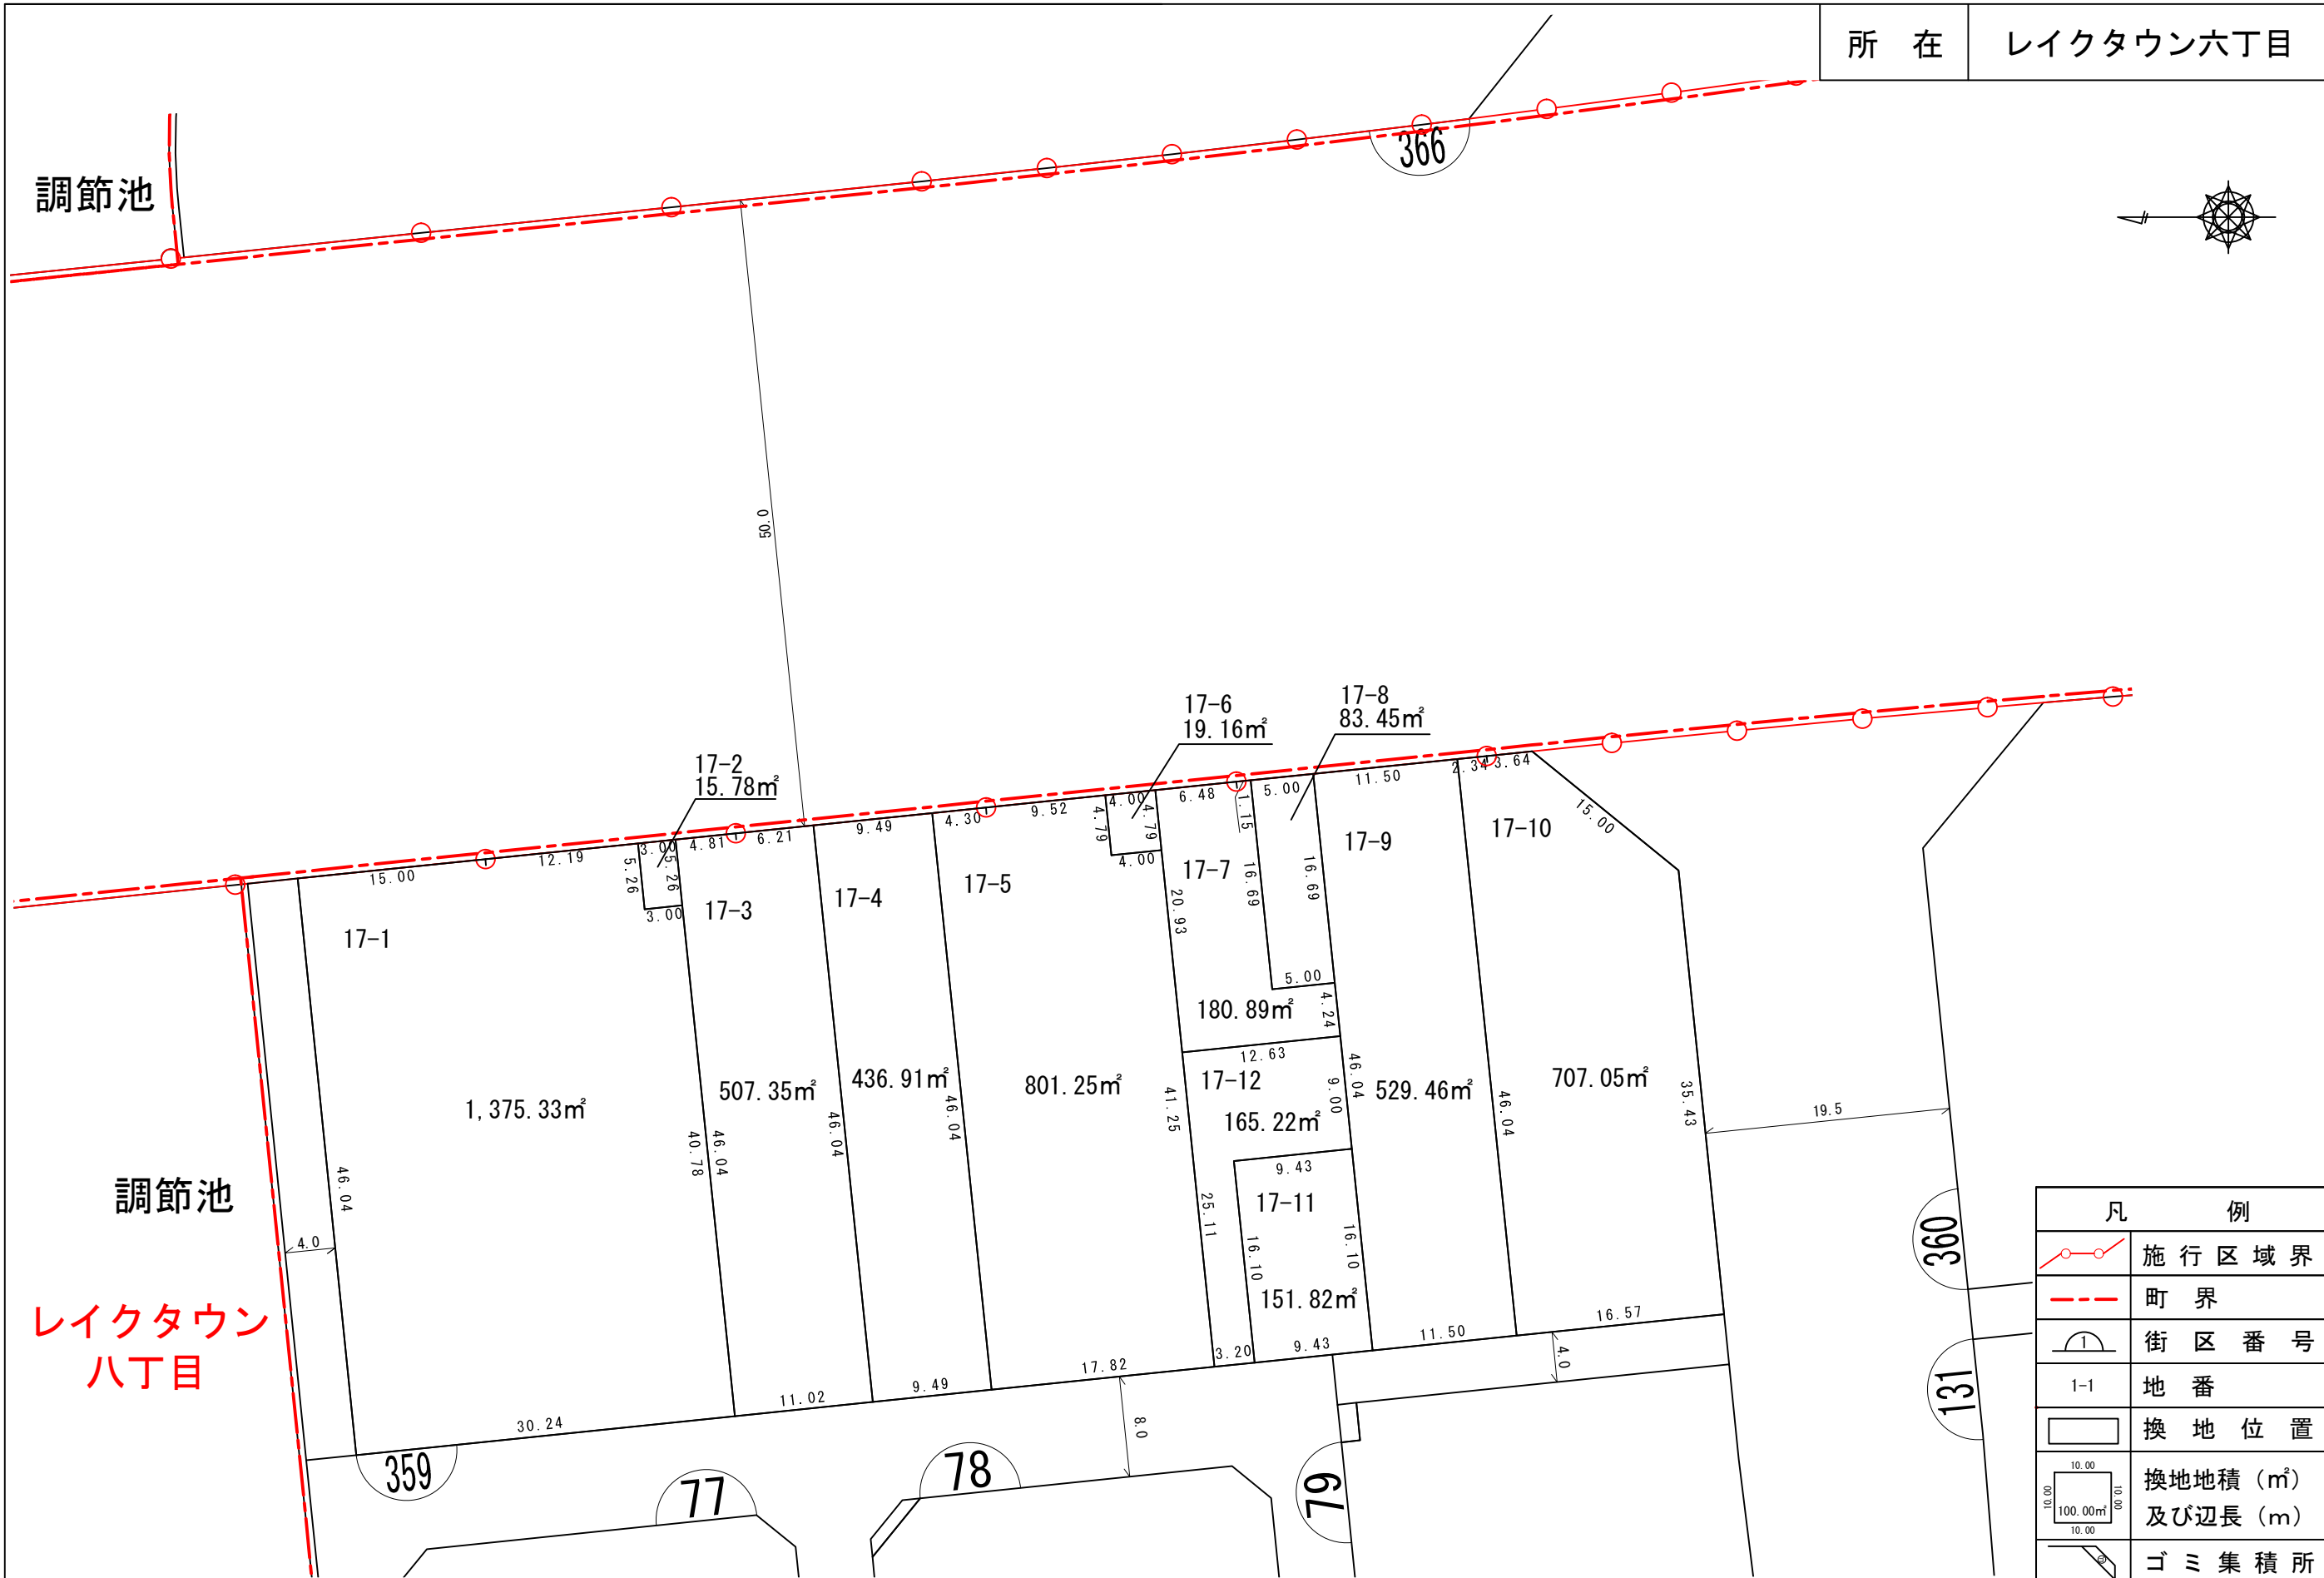

凡 例	
	施行区域界
	町界
	街区番号
	地番
	換地位置
	換地地積 (m ²) 及び辺長 (m)
	ゴミ集積所

換地図


所在 レイクタウン六丁目

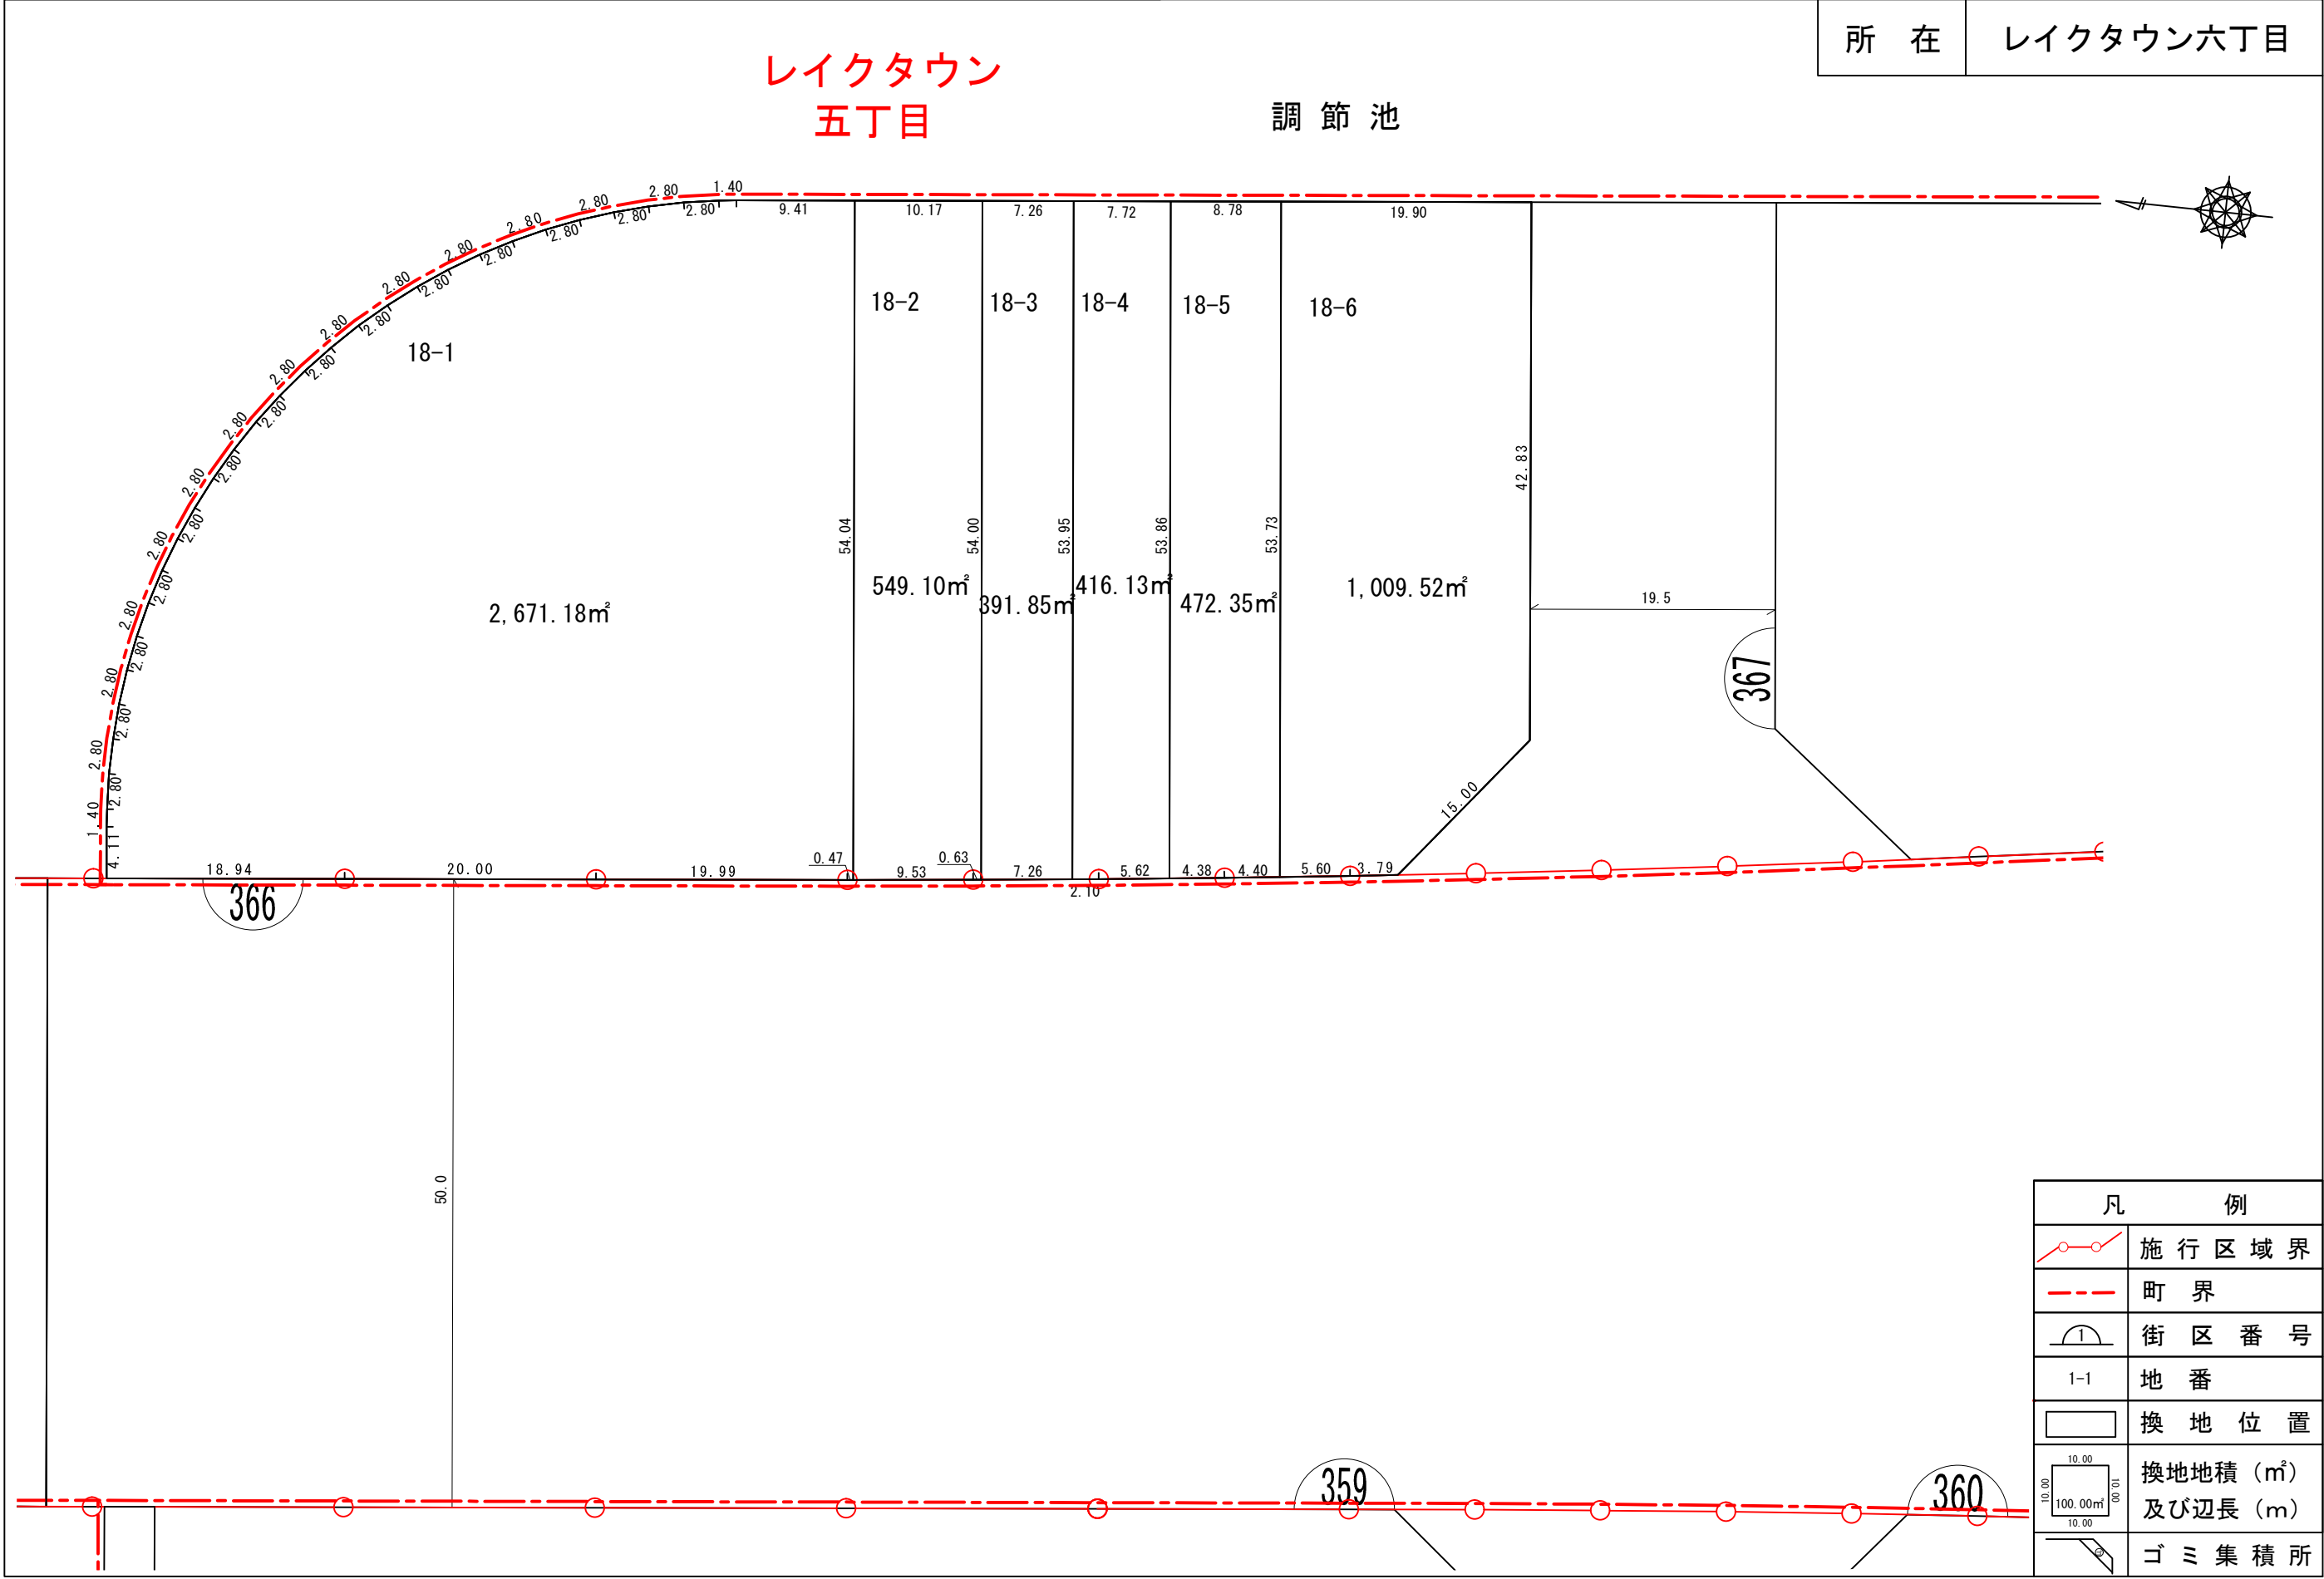

凡 例	
	施行区域界
	町界
	街区番号
1-1	地番
	換地位置
	換地地積 (m ²) 及び辺長 (m)
	ゴミ集積所

換地図

所在 レイクタウン六丁目

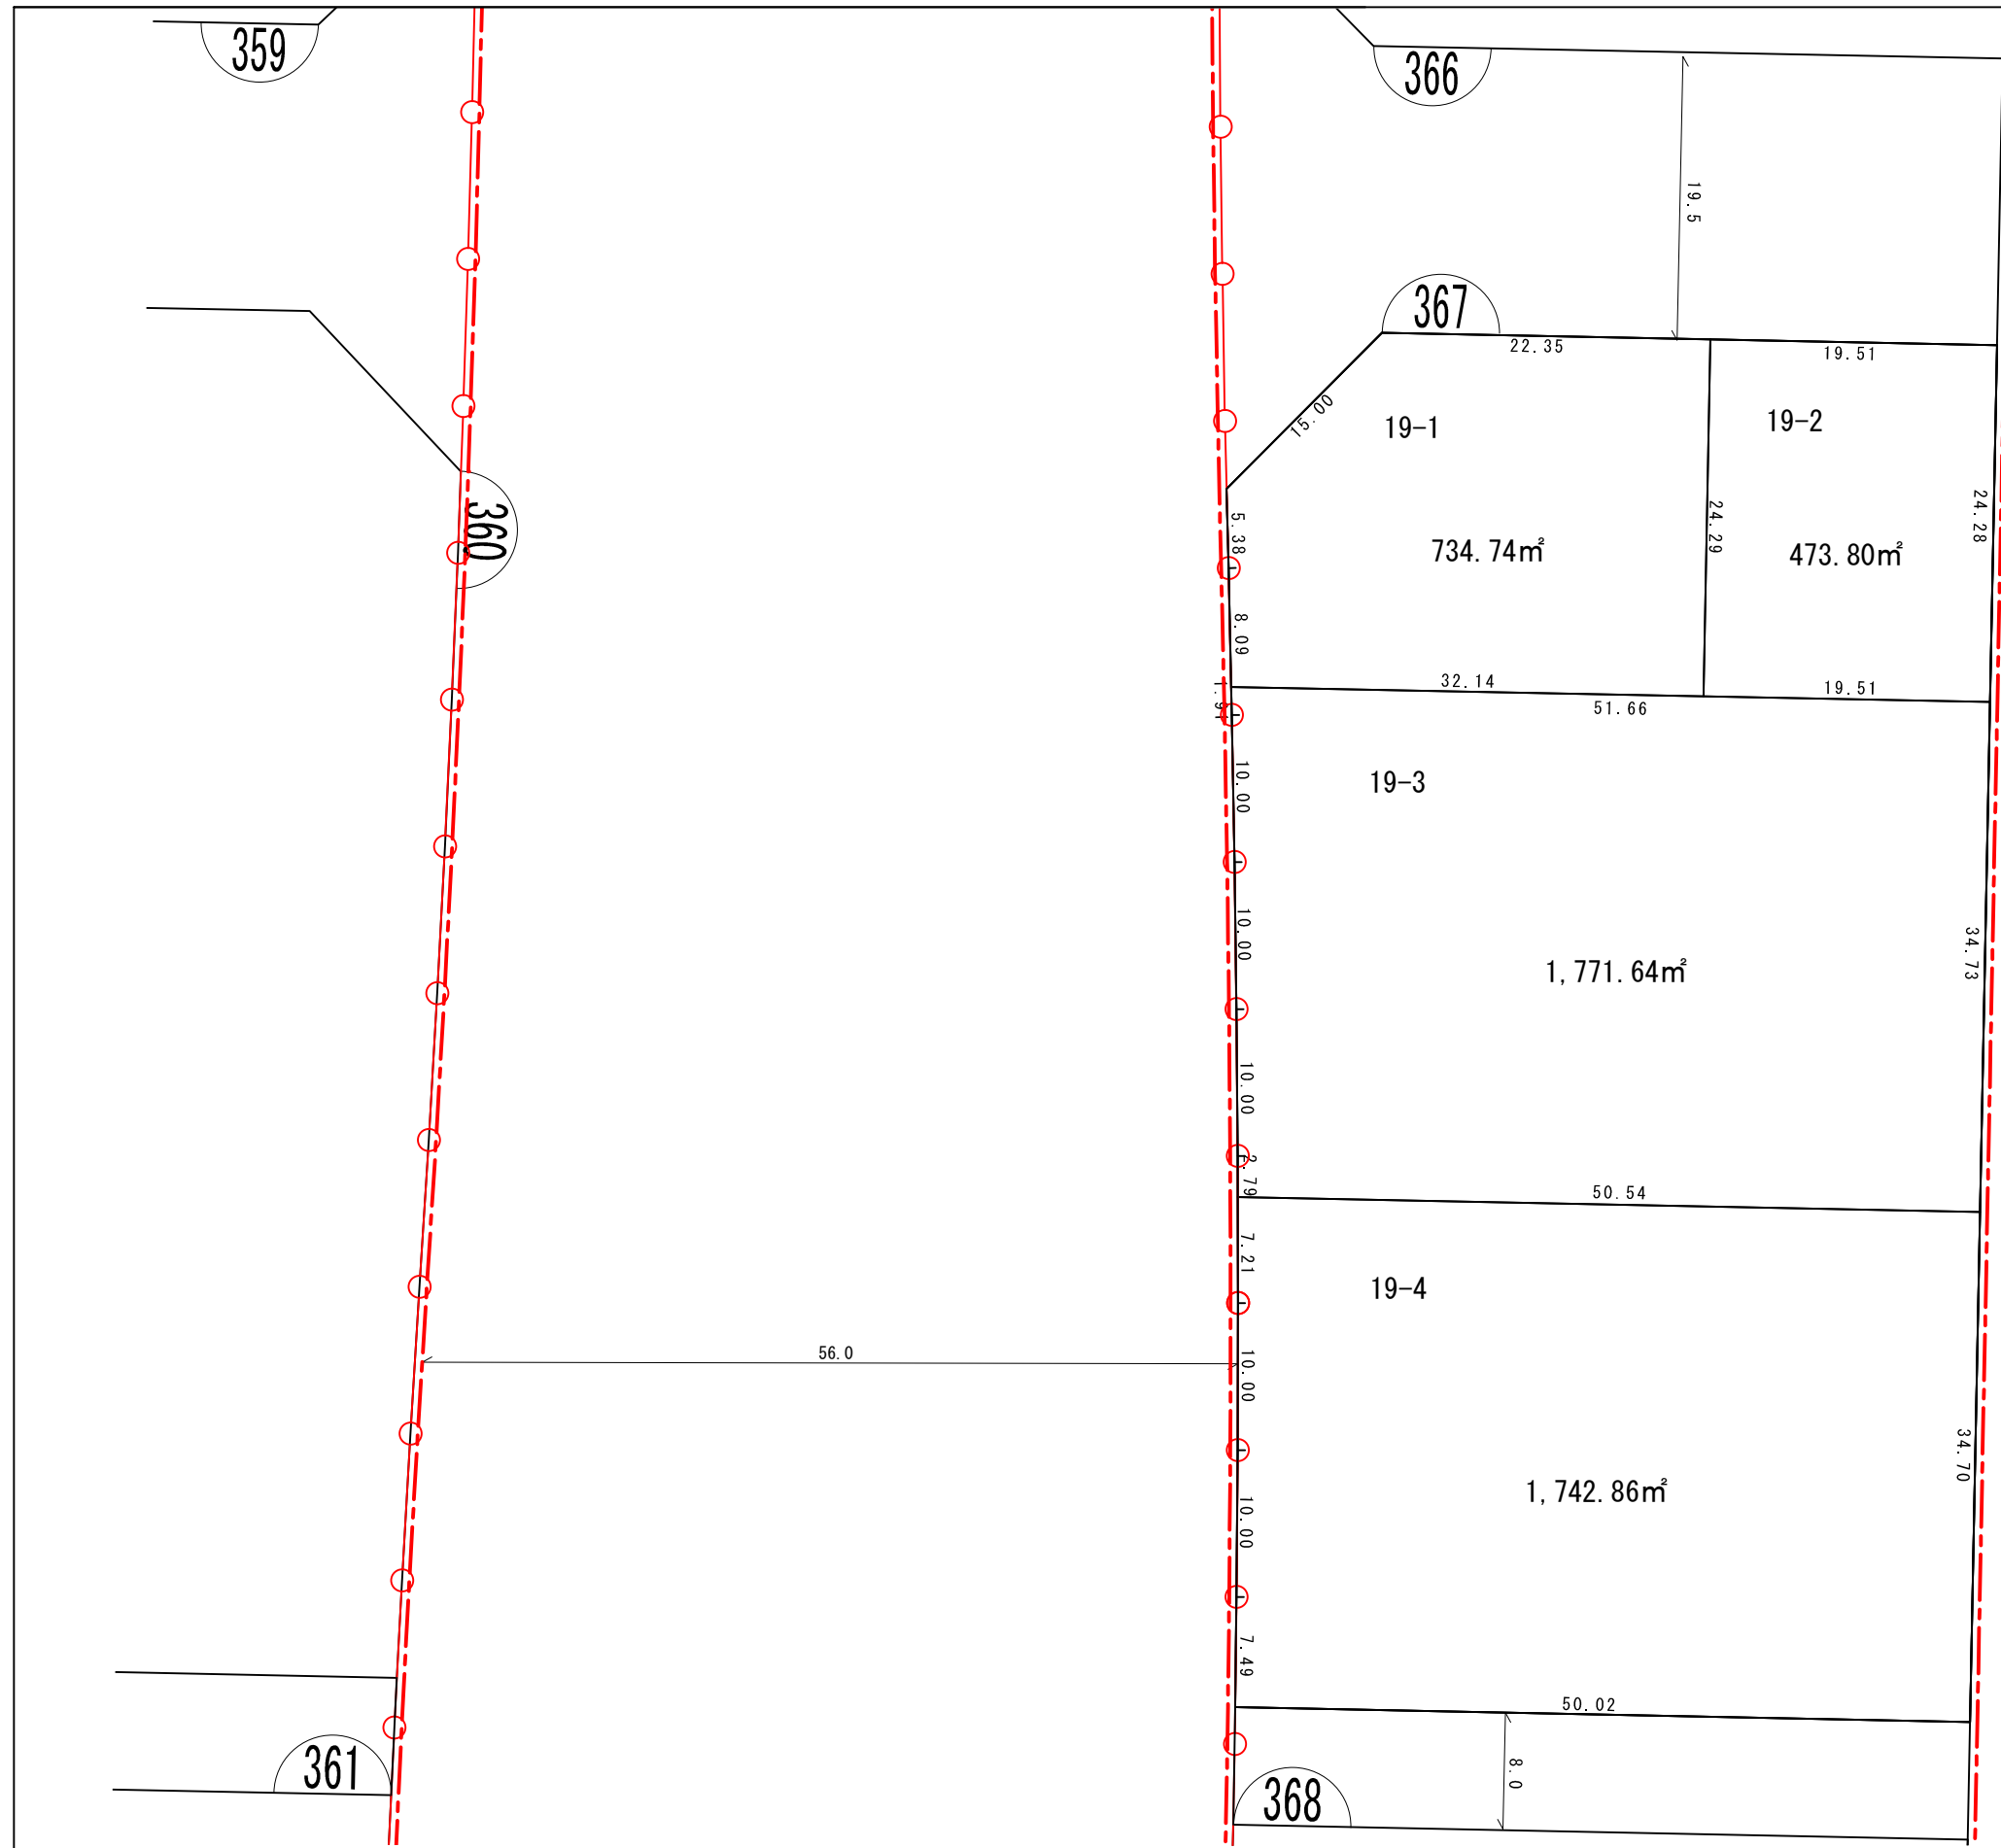



調節池

レイクタウン
五丁目

凡 例	
	施行区域界
	町界
	街区番号
	地番
	換地位置
	換地地積 (m ²) 及び辺長 (m)
	ゴミ集積所

換地図

所在 レイクタウン六丁目

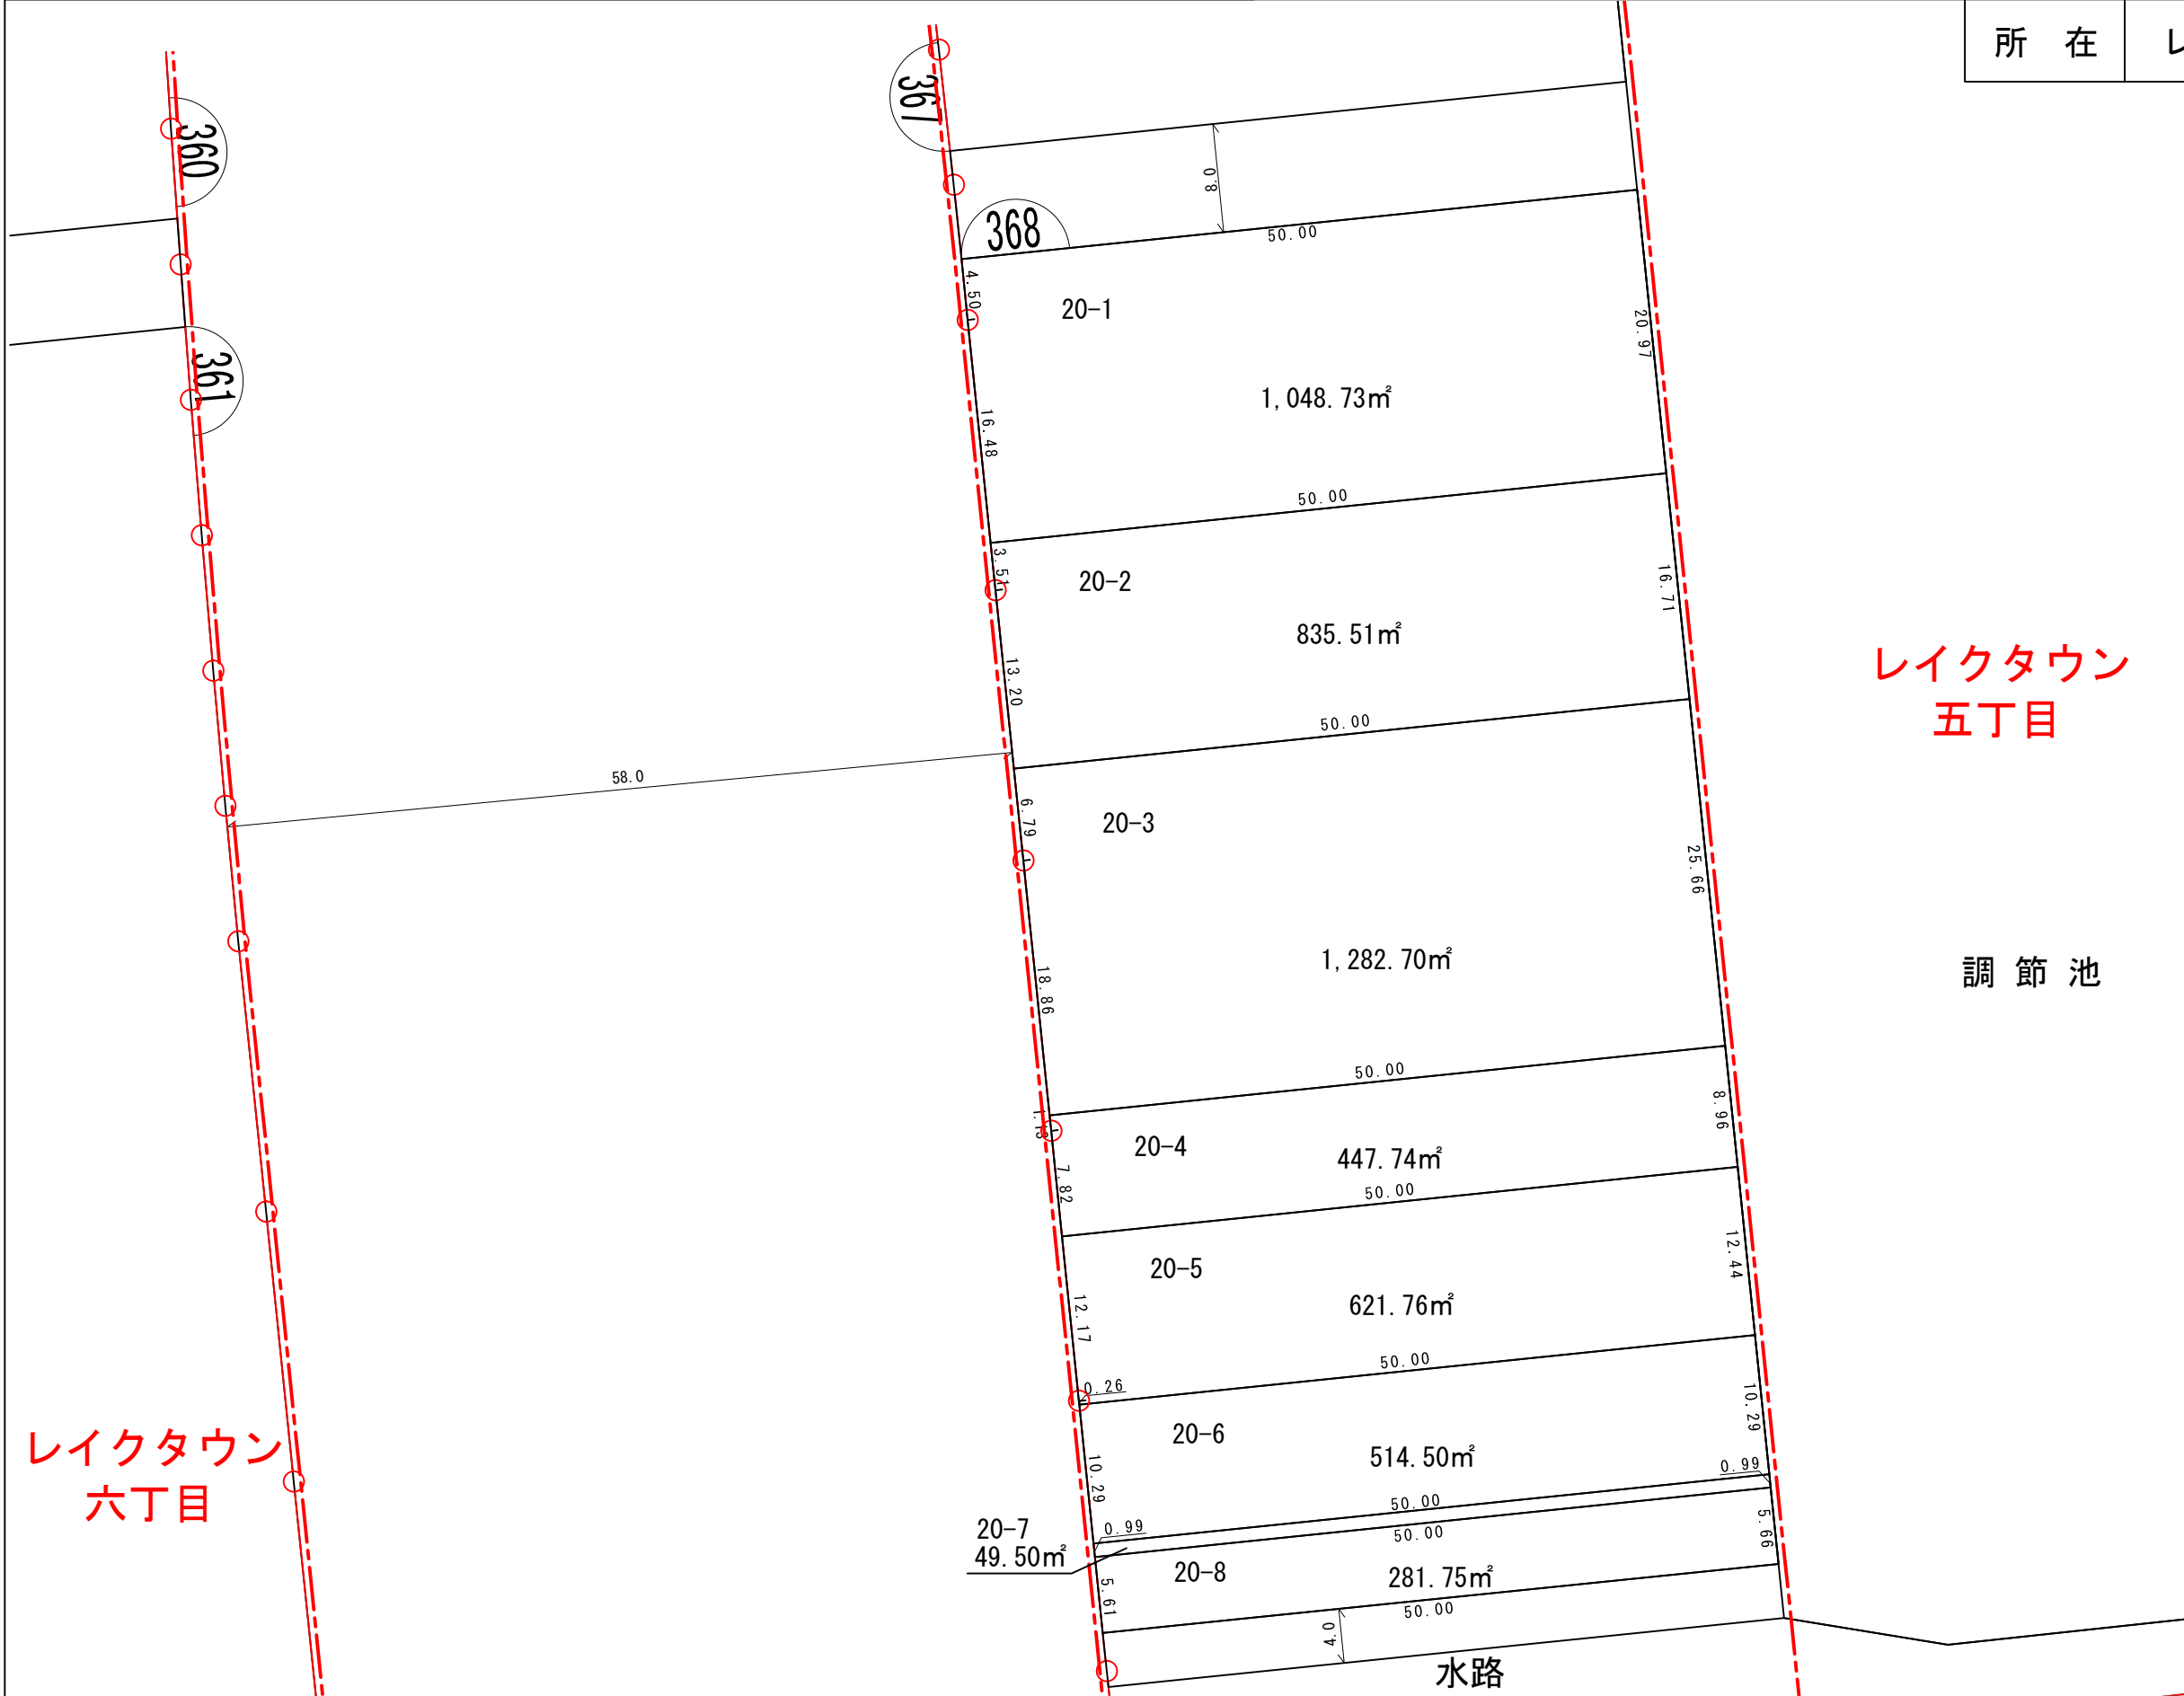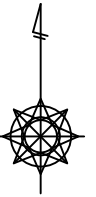


レイクタウン
五丁目

調節池

レイクタウン
六丁目

凡 例	
	施行区域界
	町界
	街区番号
1-1	地番
	換地位置
	換地地積 (m ²) 及び辺長 (m)
	ゴミ集積所

換地 図

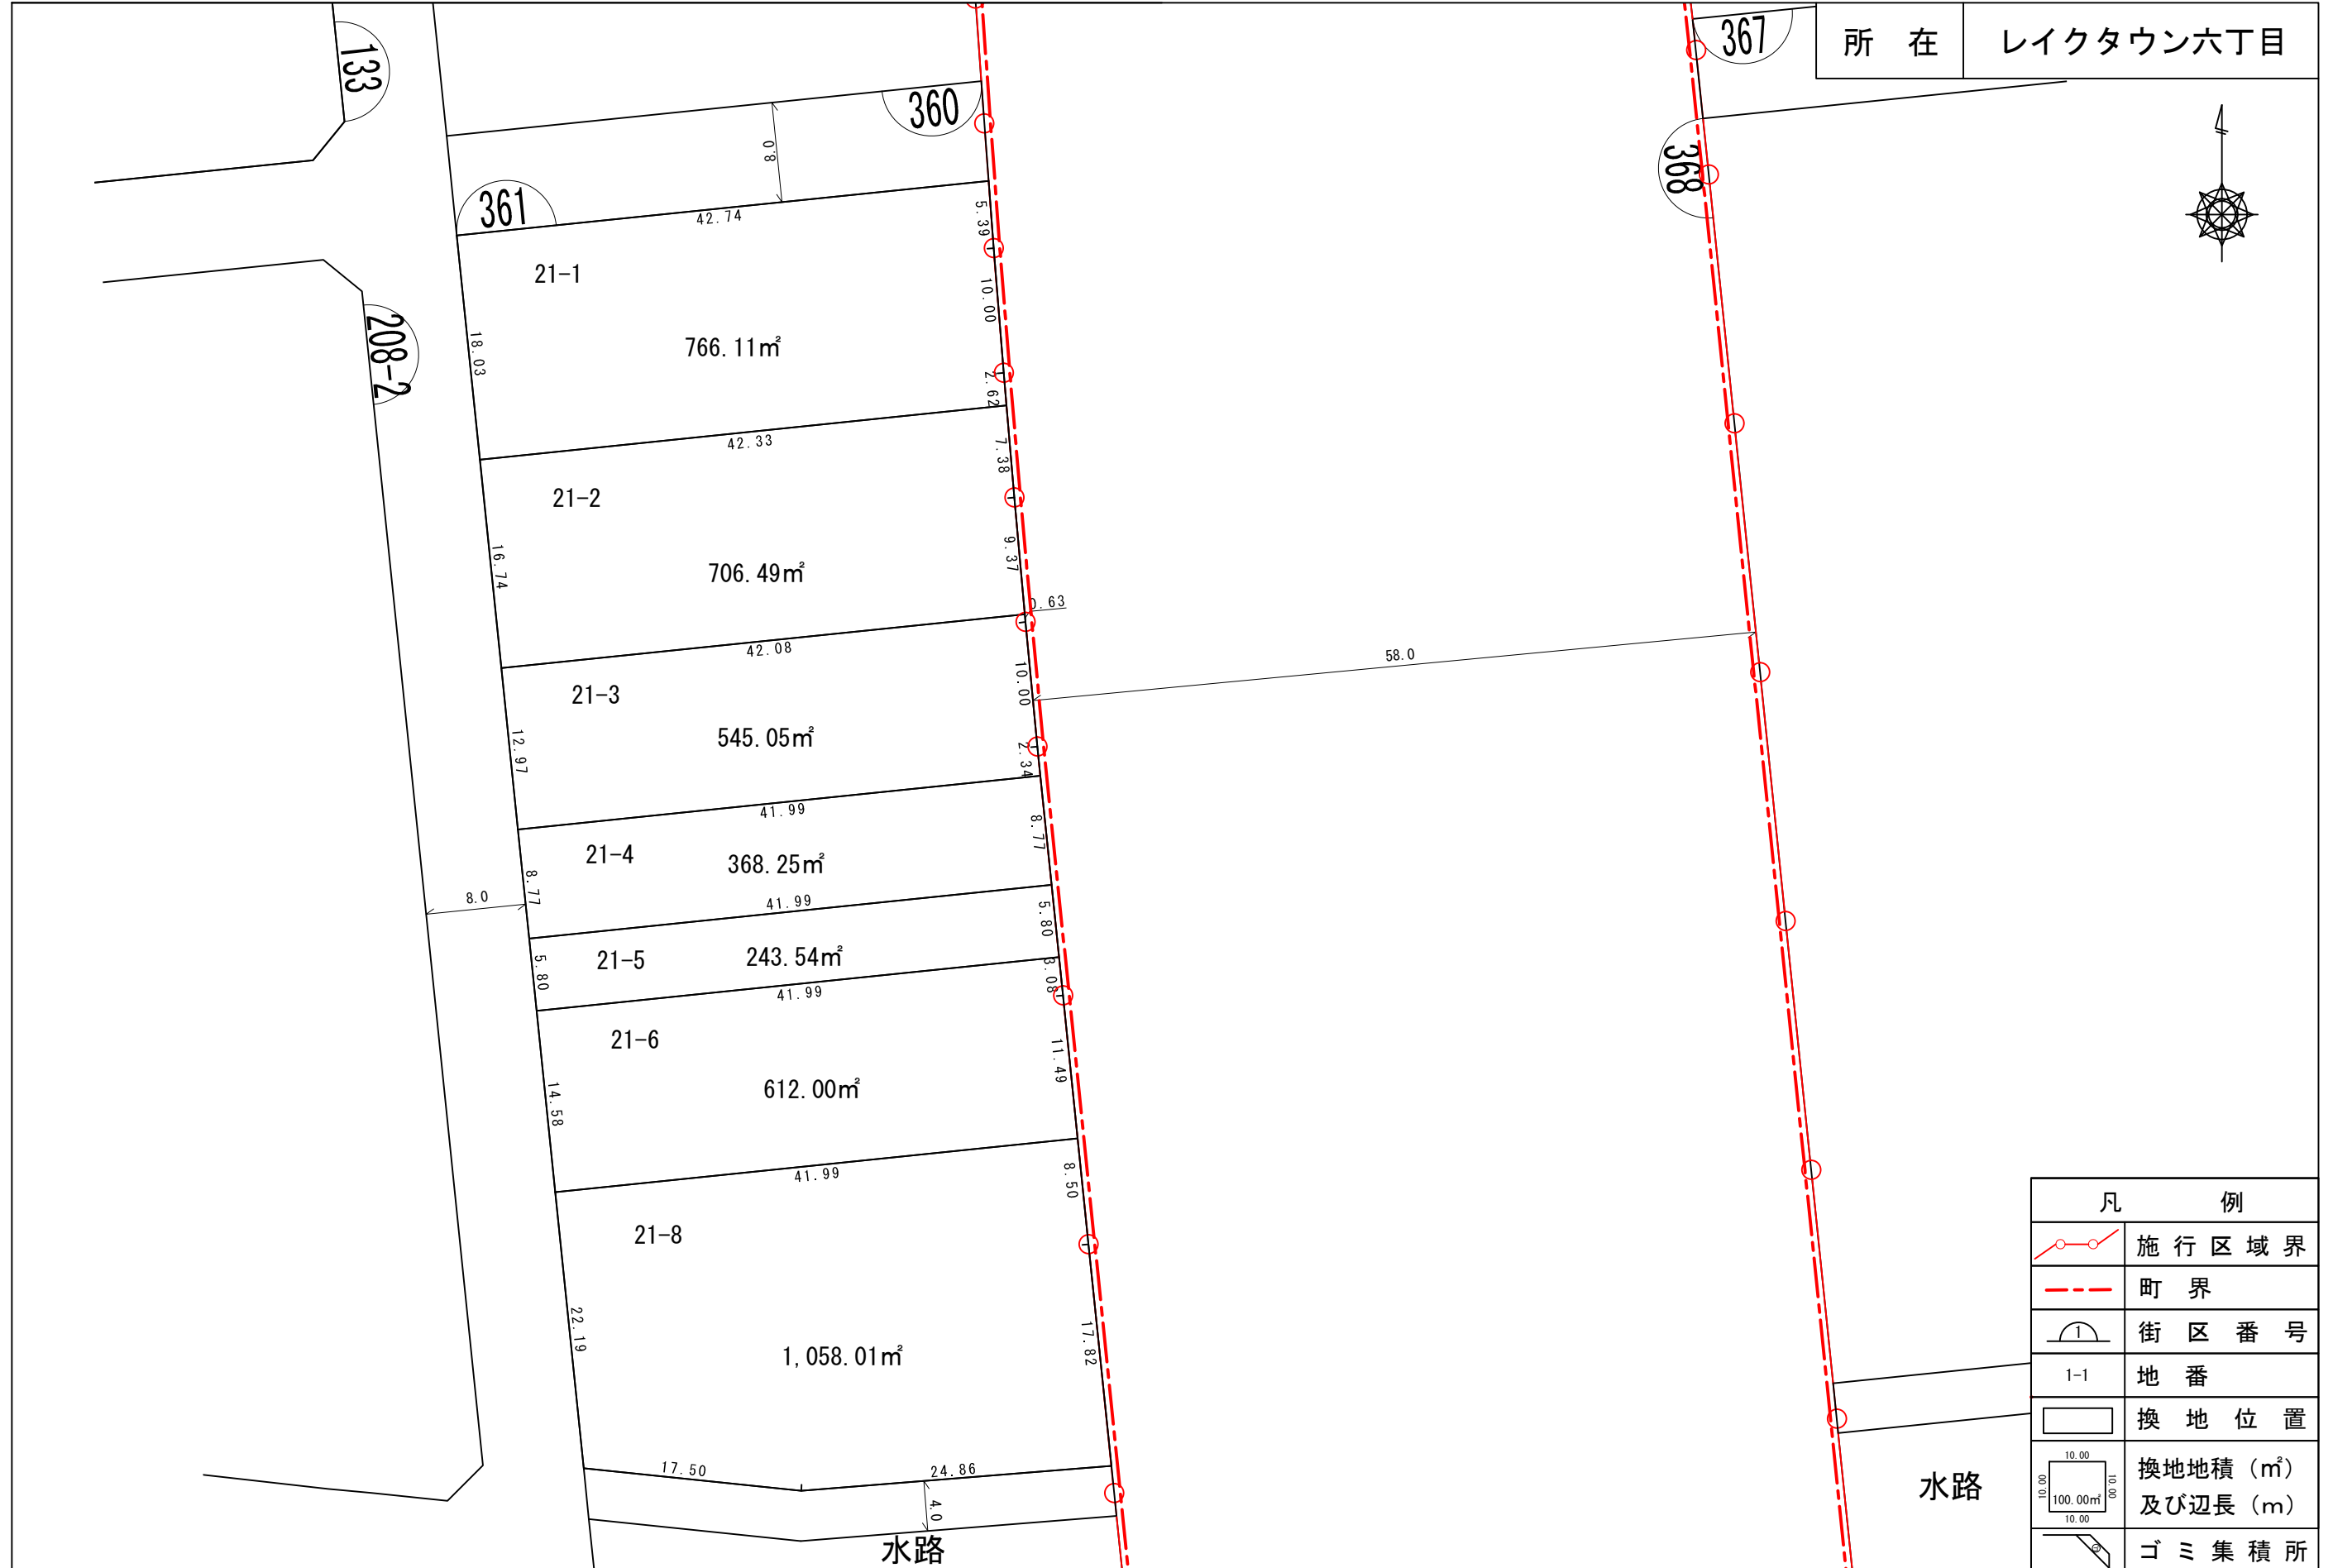

133

208-2

360

361

367

368

21-1

766.11m²

21-2

706.49m²

21-3

545.05m²

21-4

368.25m²

21-5

243.54m²

21-6

612.00m²



21-8

1,058.01m²

水路

換地 図



所在 レイクタウン六丁目

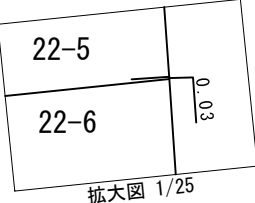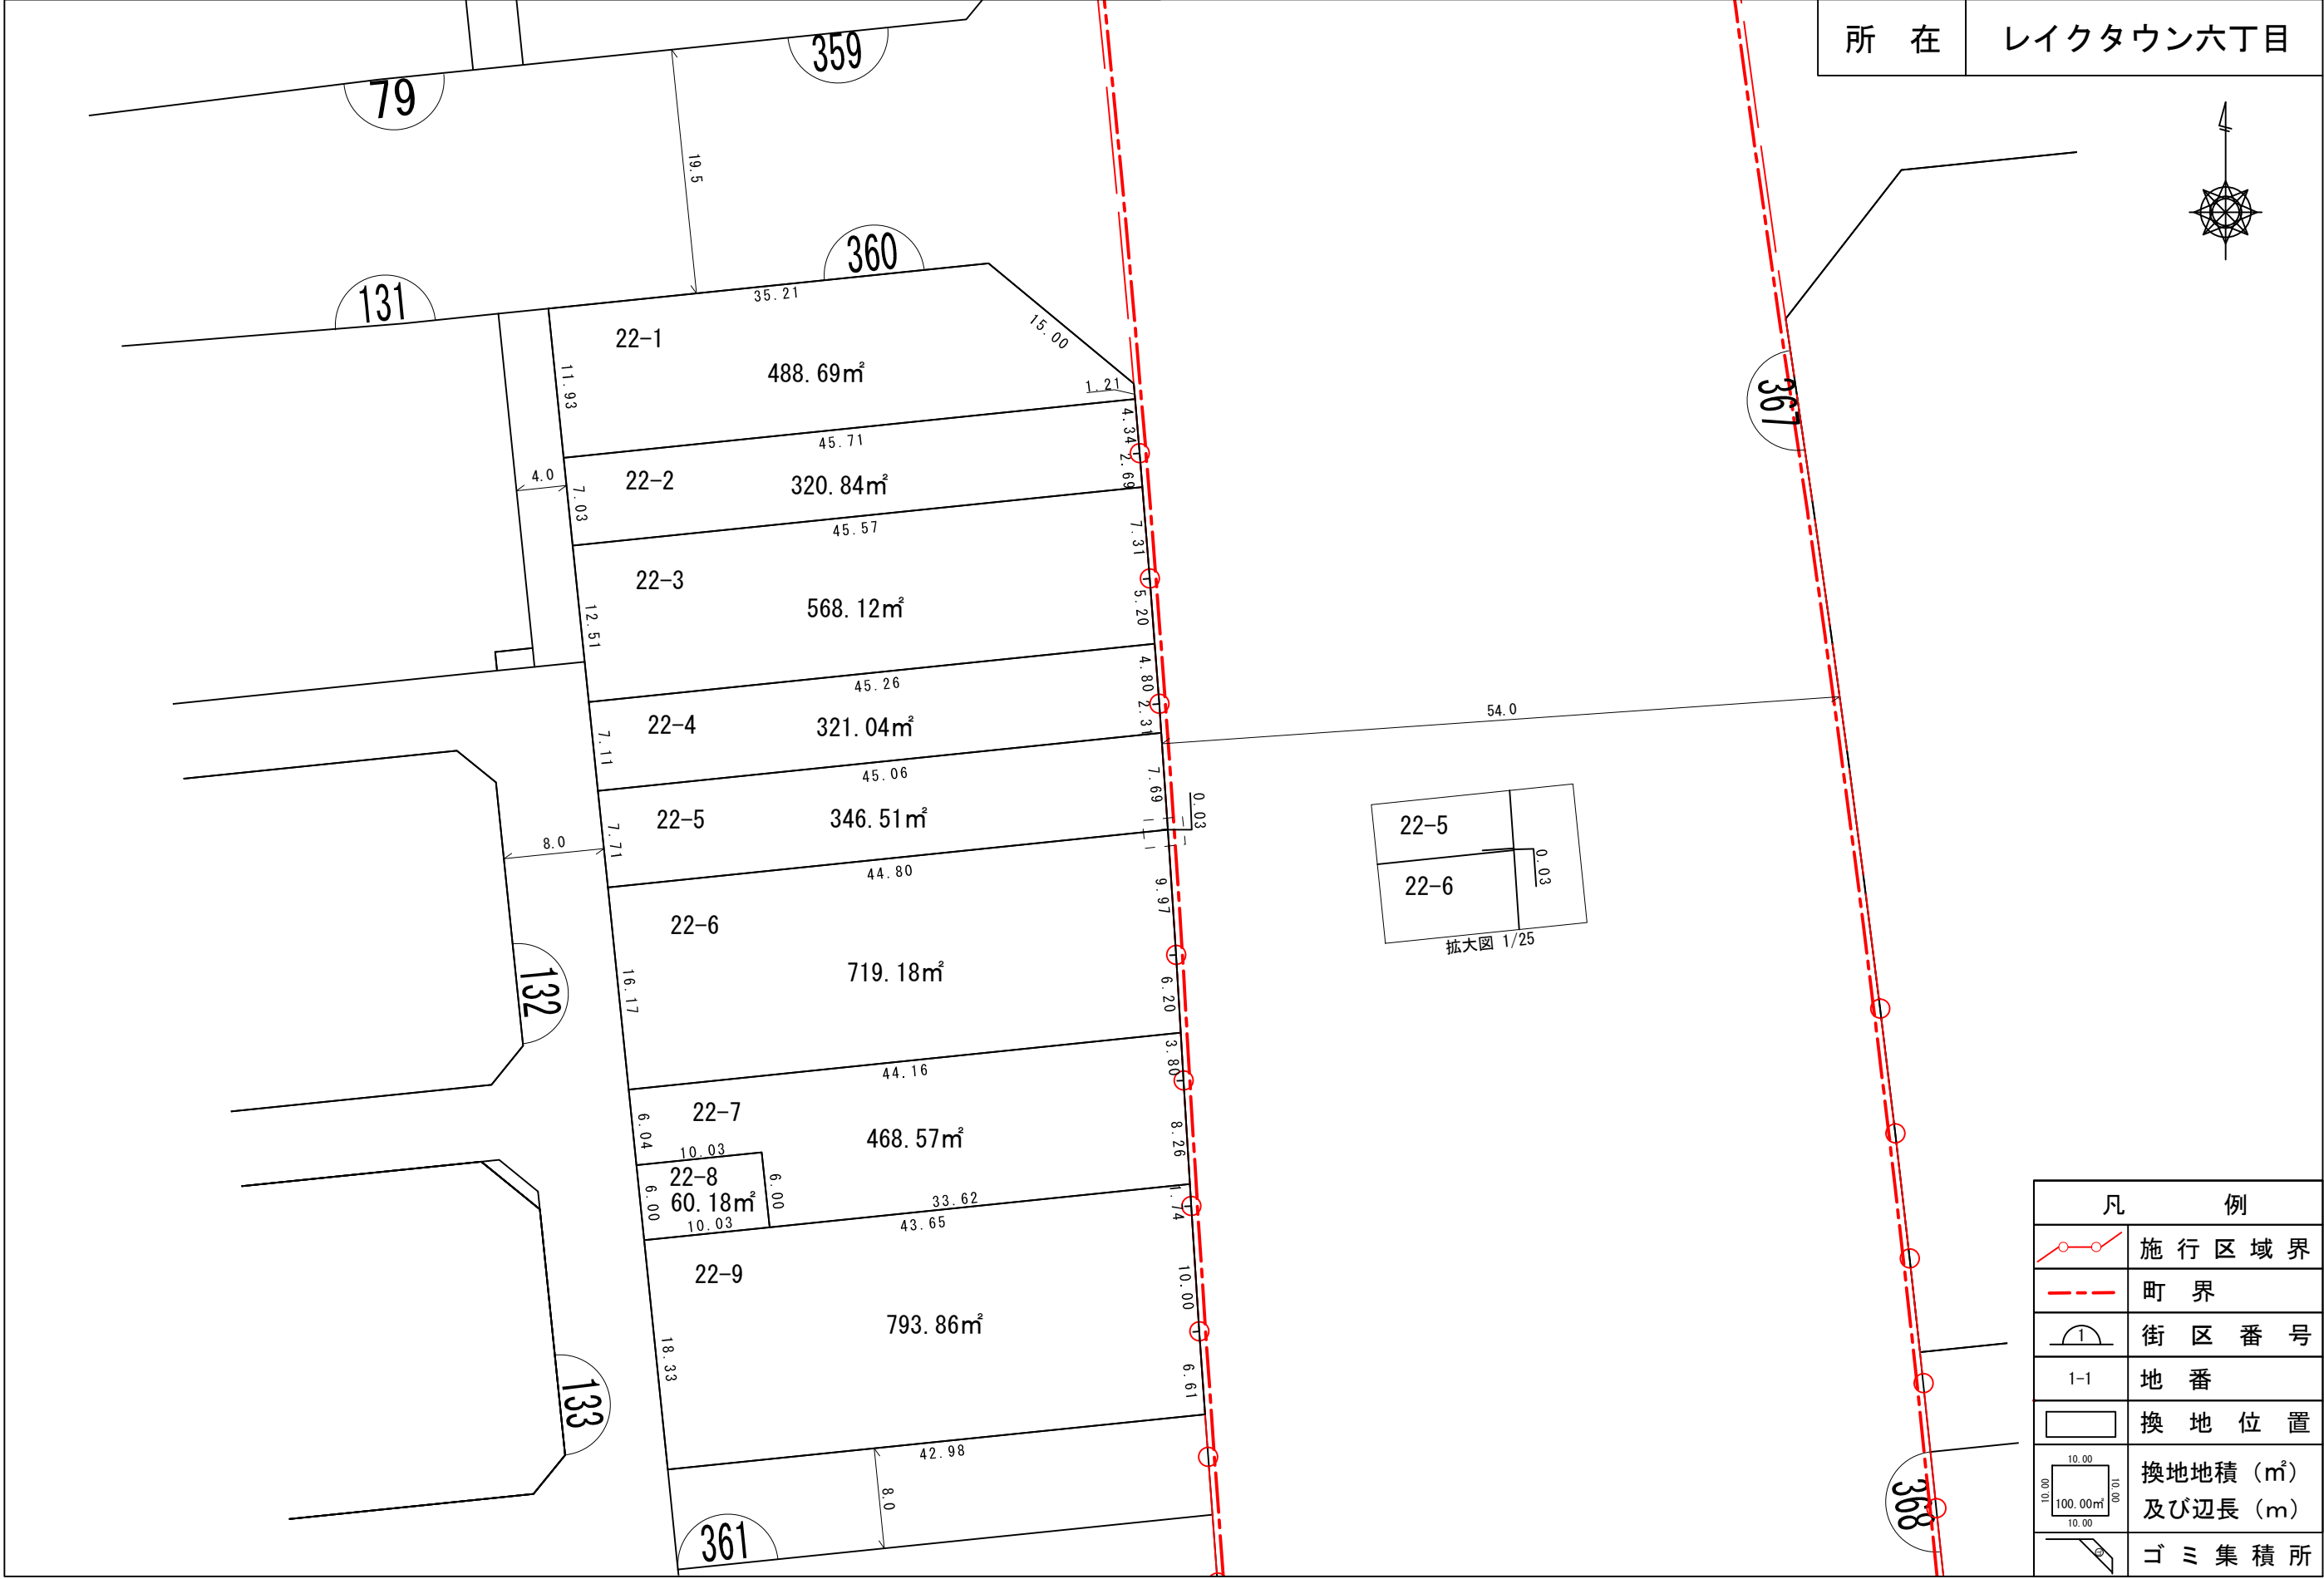

凡 例	
	施行区域界
	町界
	街区番号
	地番
	換地位置
	換地地積 (㎡) 及び辺長 (m)
	ゴミ集積所

換地 図



所在 レイクタウン六丁目

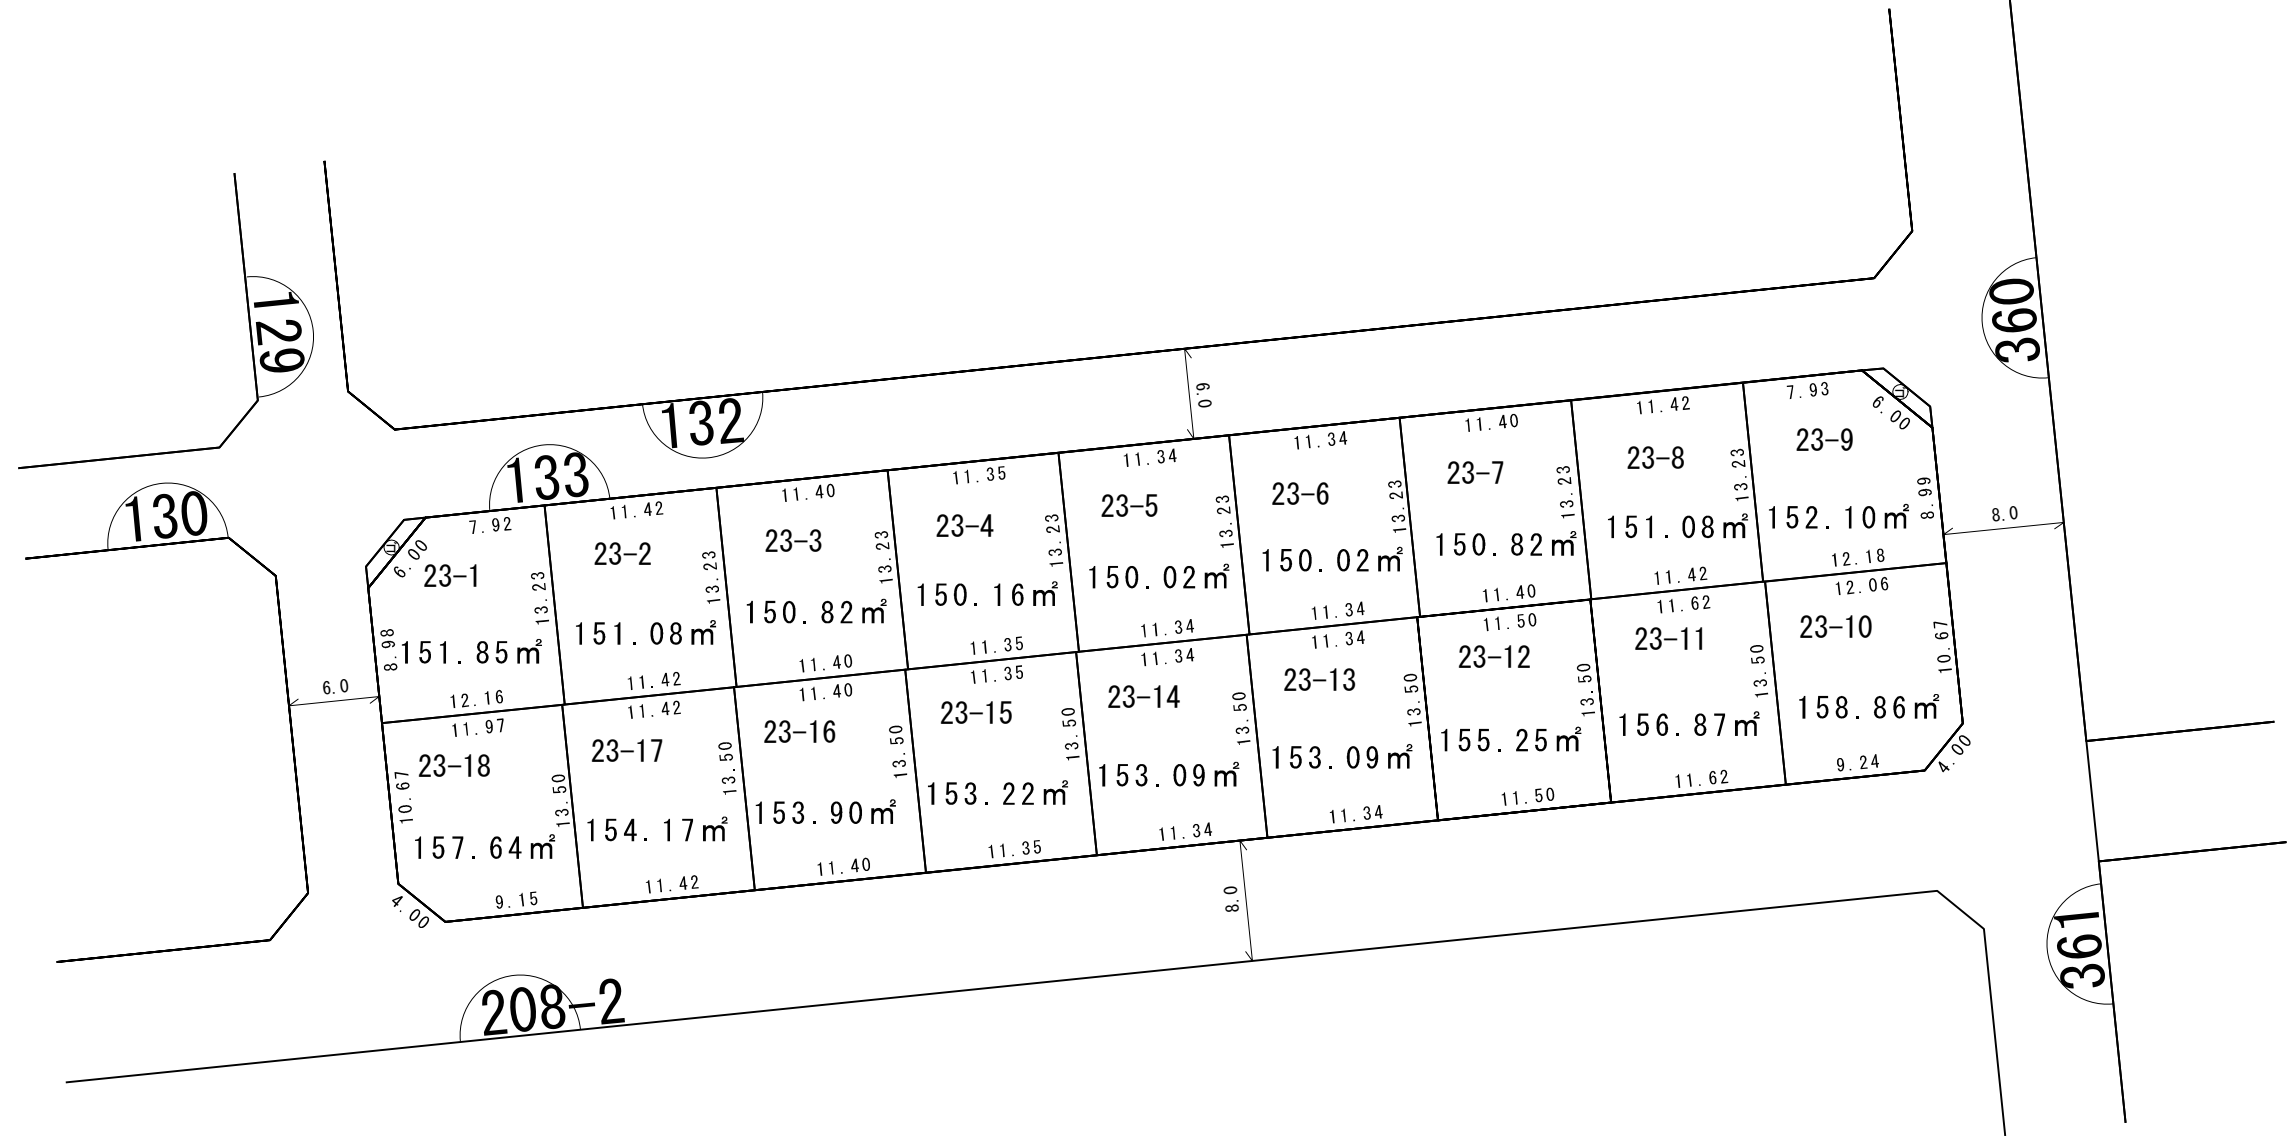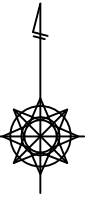

凡 例	
	施行区域界
	町界
	街区番号
1-1	地番
	換地位置
	換地地積 (m ²) 及び辺長 (m)
	ゴミ集積所

換地 図



所在 レイクタウン六丁目

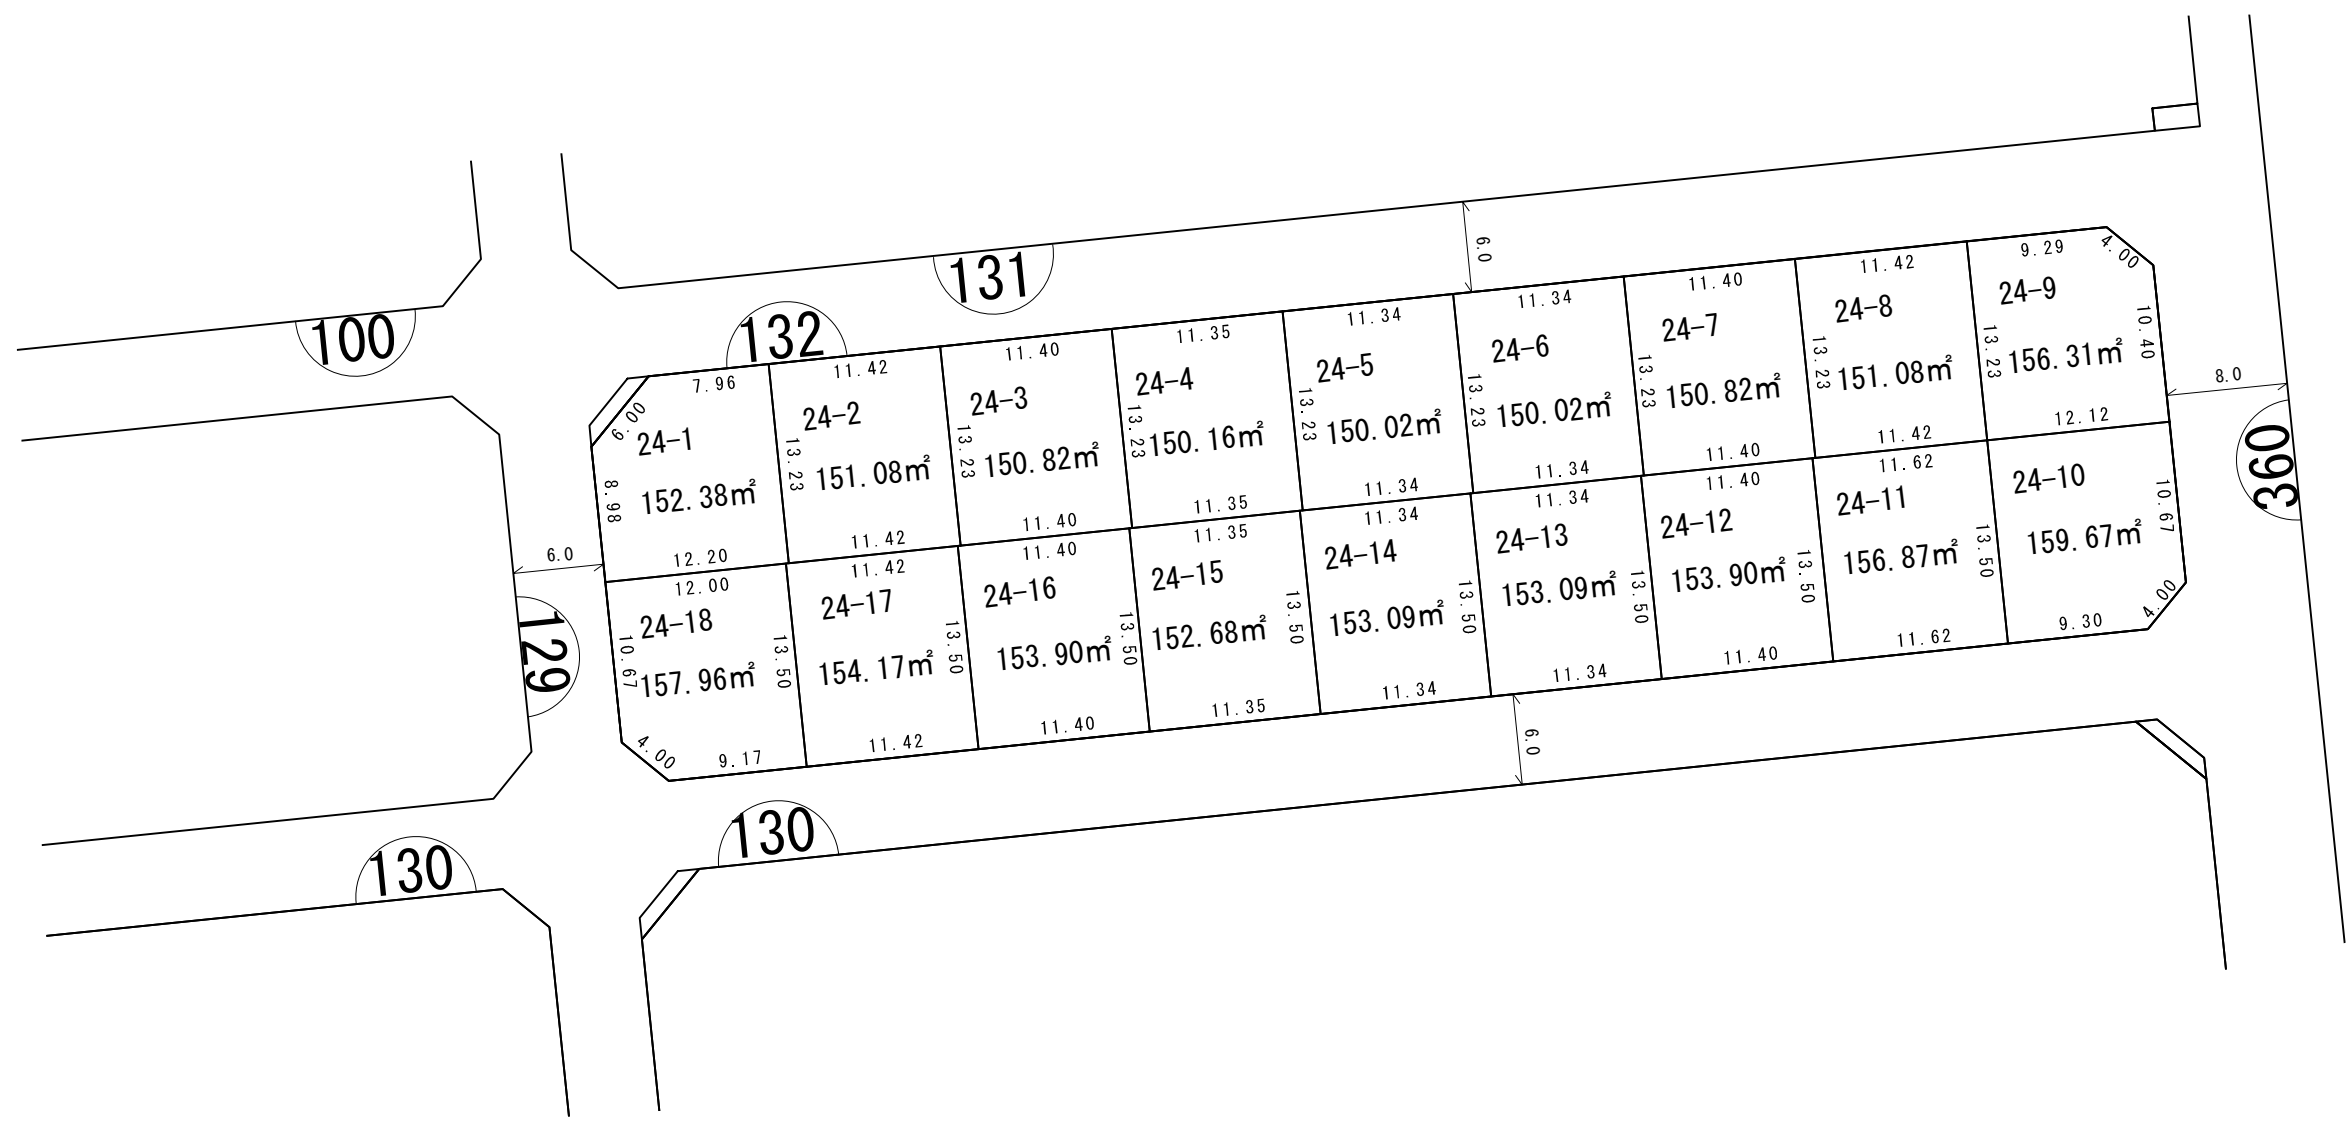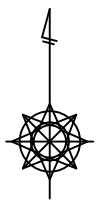

凡 例	
	施行区域界
	町界
	街区番号
1-1	地番
	換地位置
	換地地積 (m ²) 及び辺長 (m)
	ゴミ集積所

換地図



所在 レイクタウン六丁目

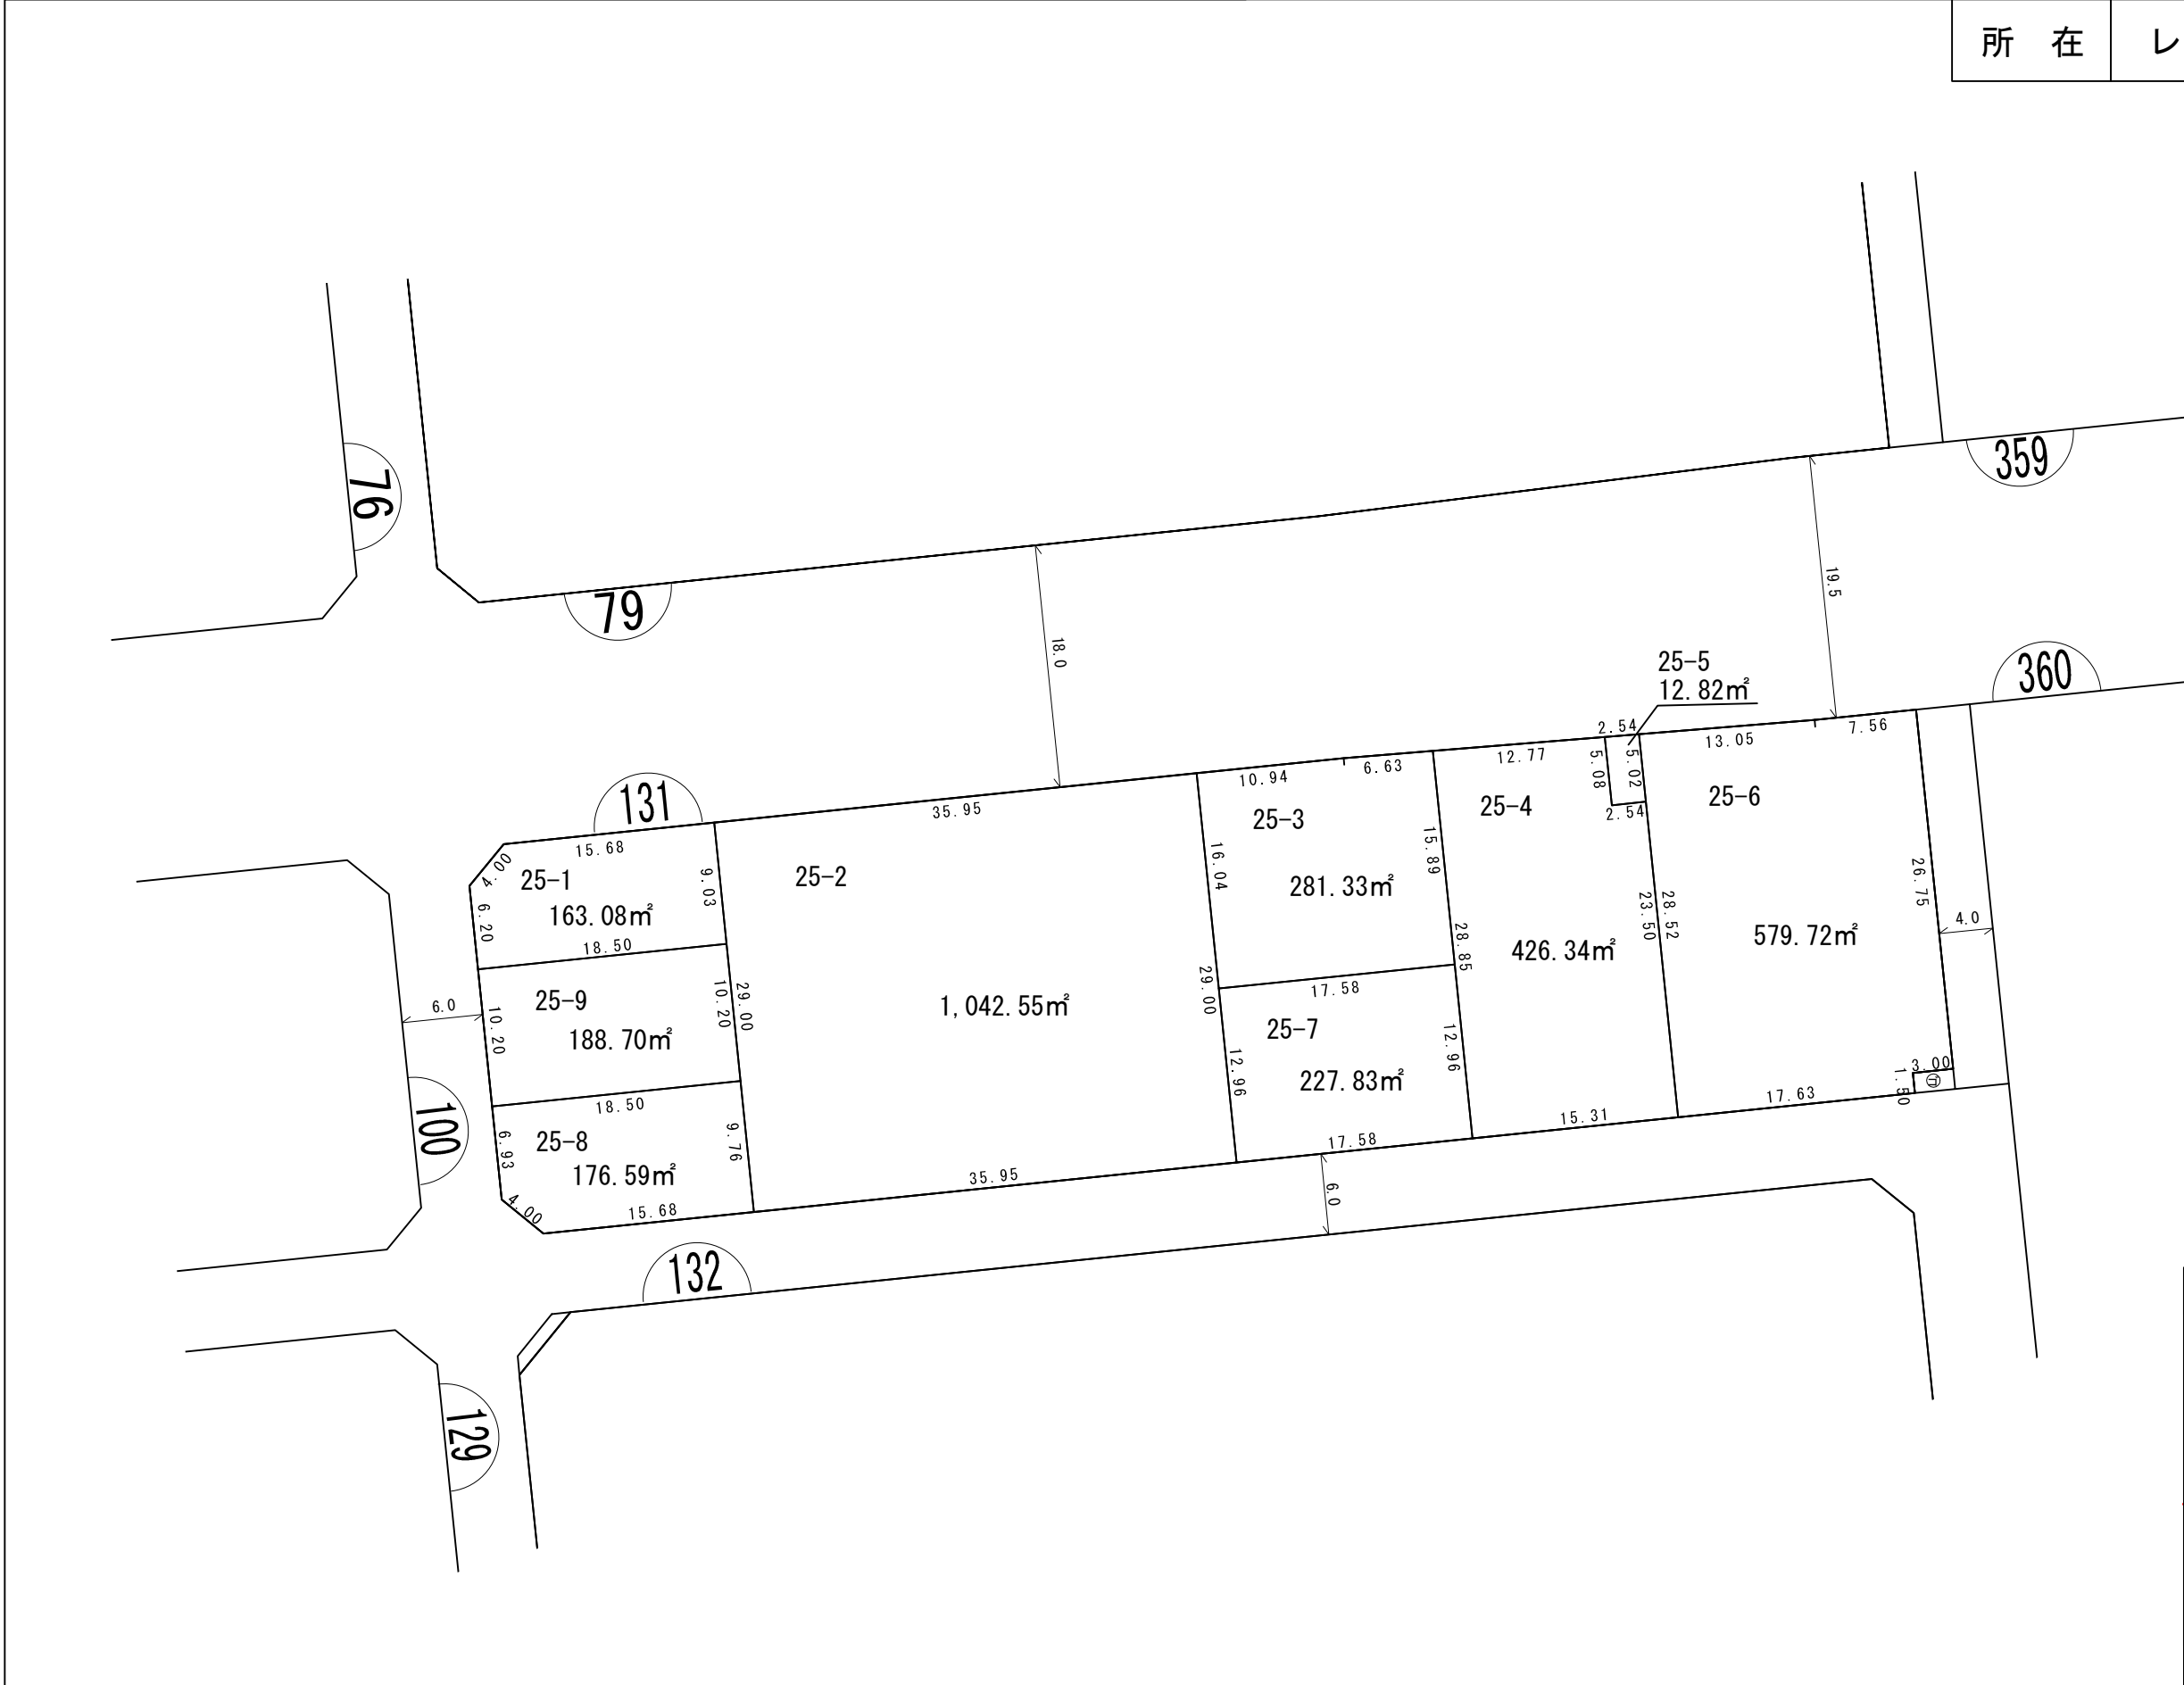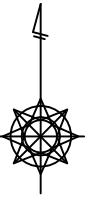

凡 例	
	施行区域界
	町界
	街区番号
1-1	地番
	換地位置
	換地地積 (m ²) 及び辺長 (m)
	ゴミ集積所

換地図



所在 レイクタウン六丁目

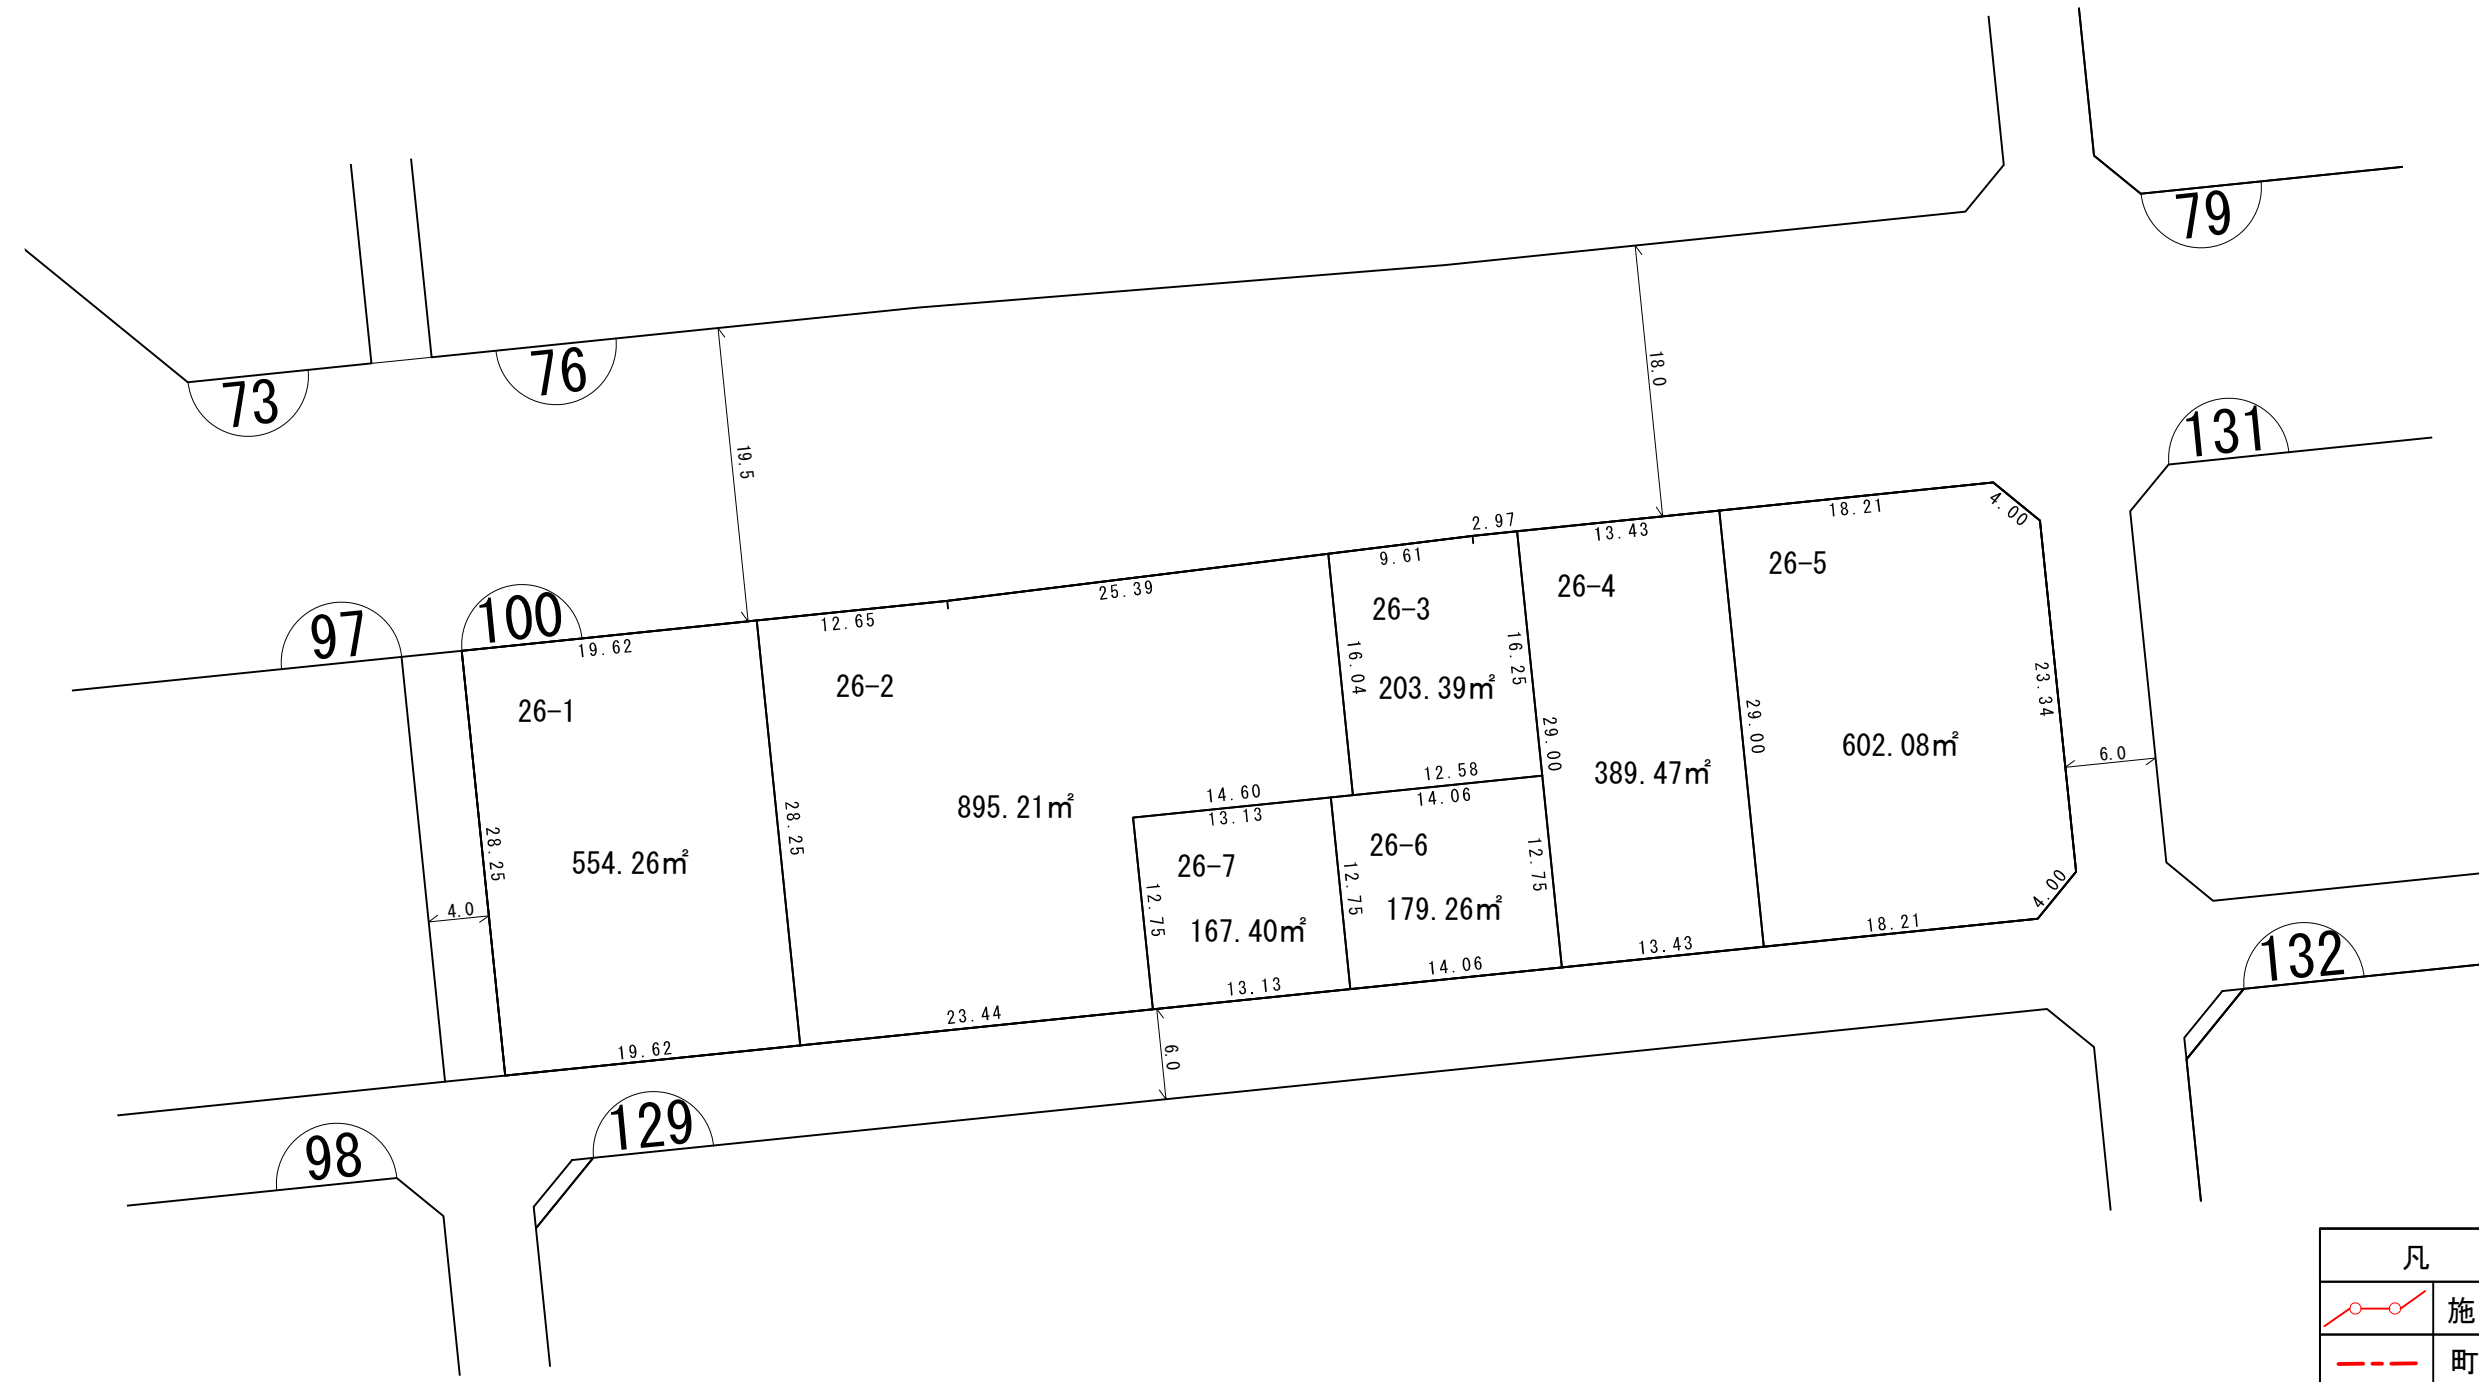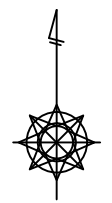

凡 例	
	施行区域界
	町界
	街区番号
1-1	地番
	換地位置
	換地地積 (m ²) 及び辺長 (m)
	ゴミ集積所

換地図



所在 レイクタウン六丁目

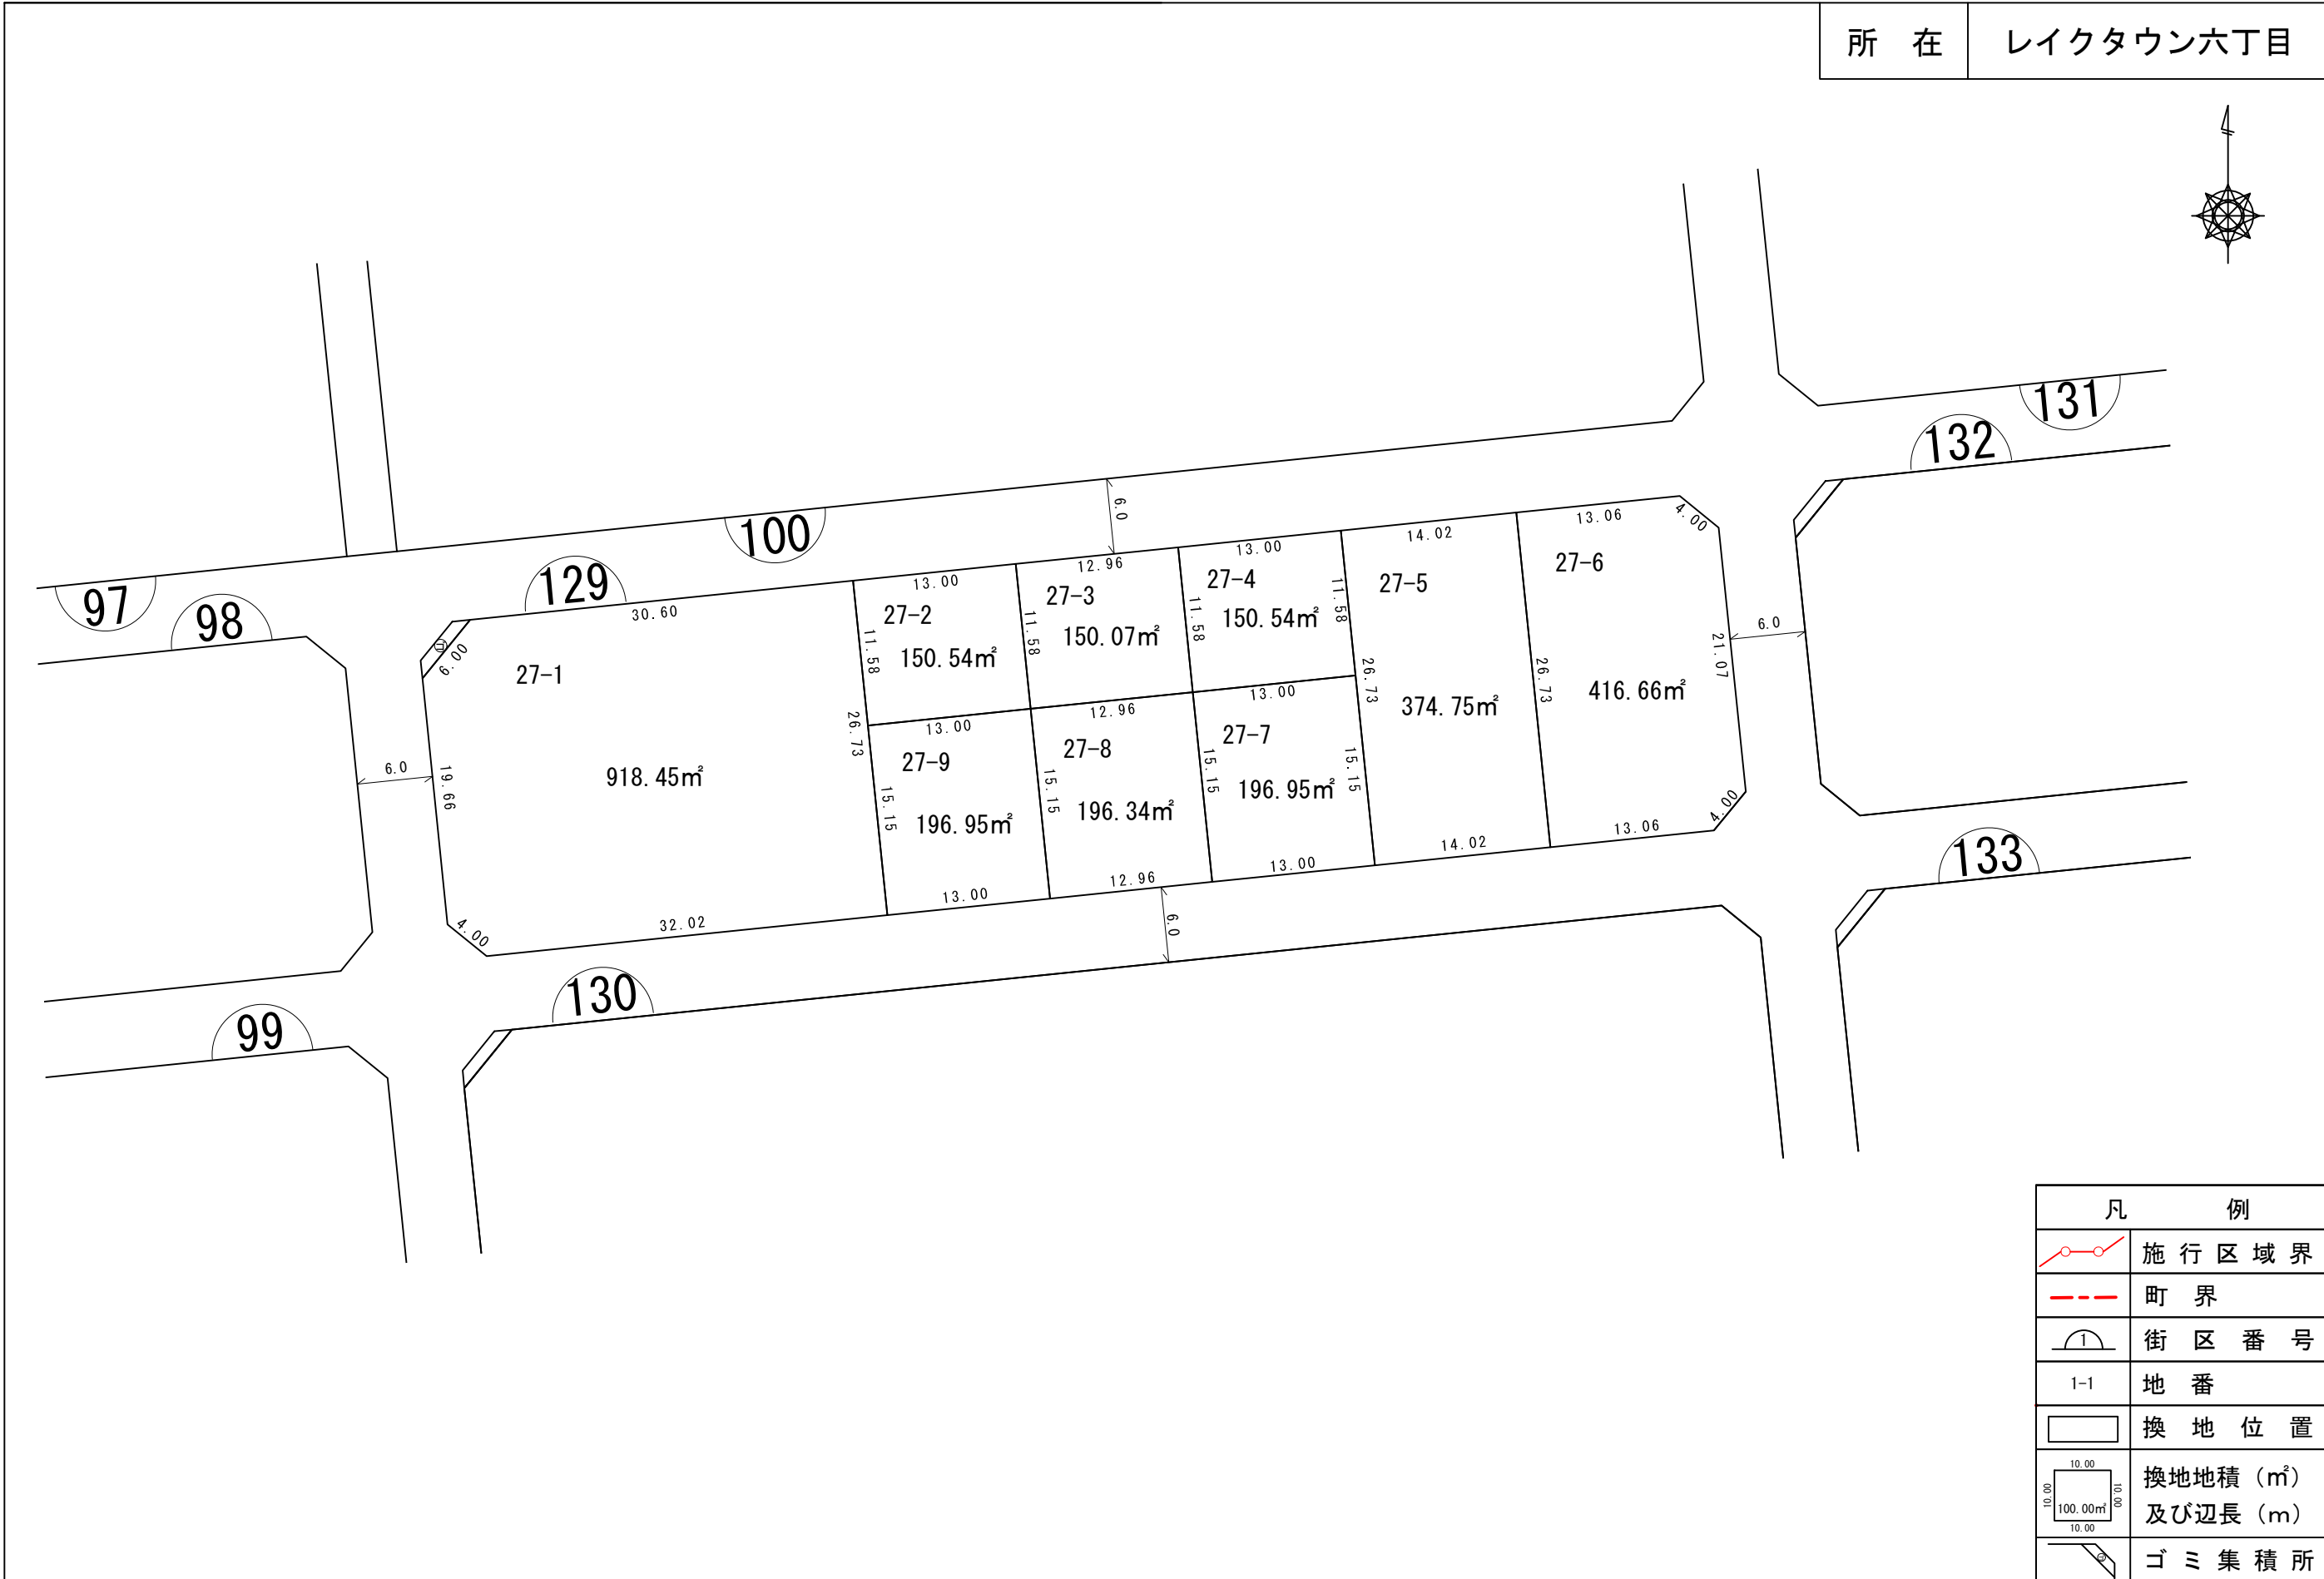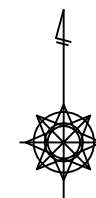

凡 例	
	施行区域界
	町界
	街区番号
1-1	地番
	換地位置
	換地地積 (m ²) 及び辺長 (m)
	ゴミ集積所

換地図



所在 レイクタウン六丁目

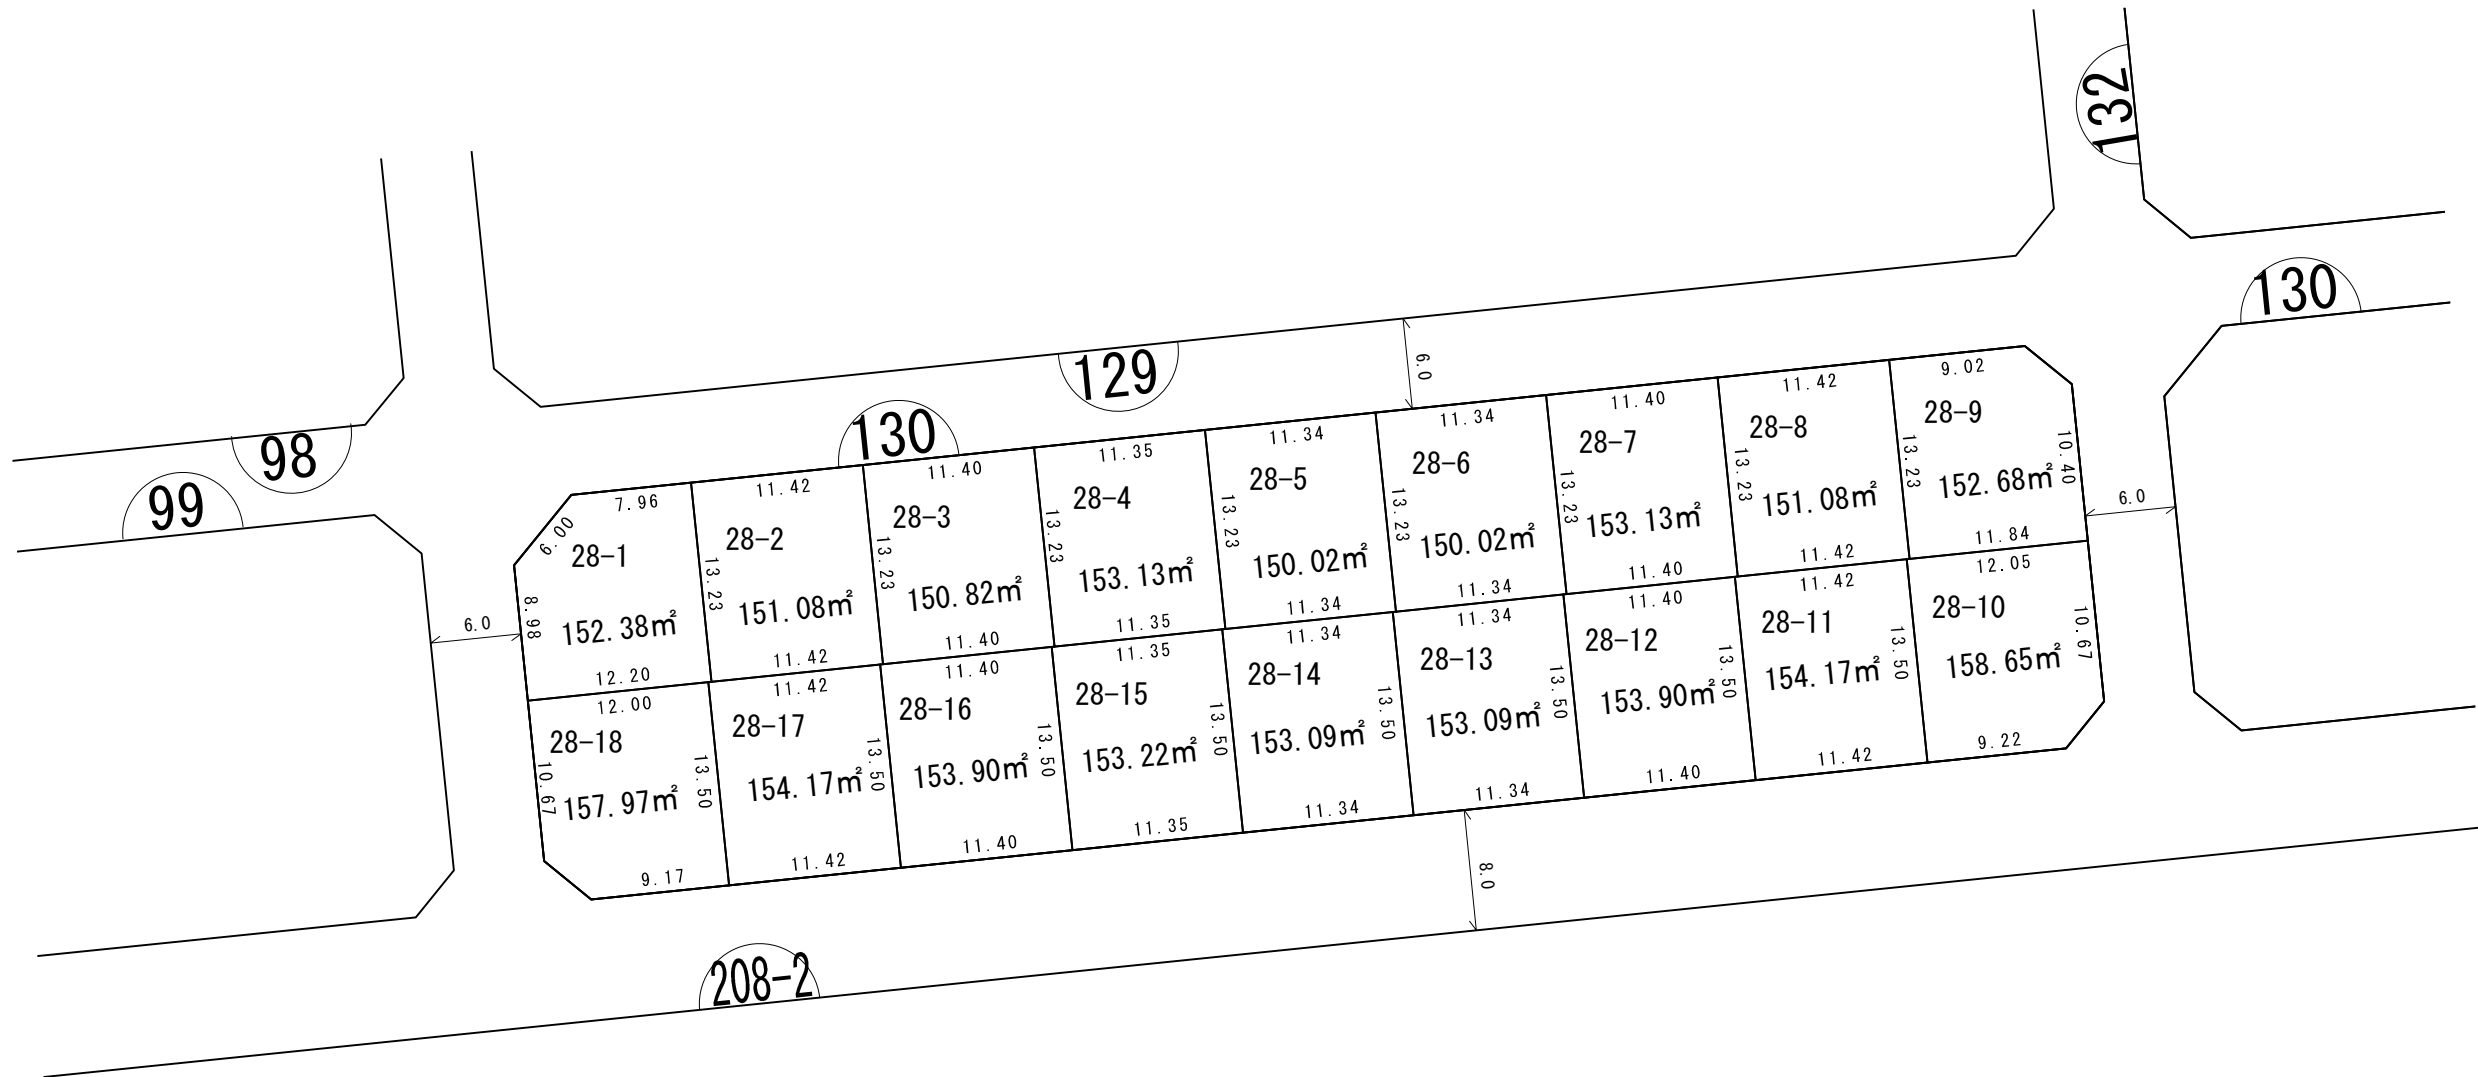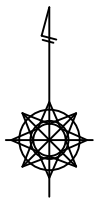

凡 例	
	施行区域界
	町界
	街区番号
1-1	地番
	換地位置
	換地地積 (m ²) 及び辺長 (m)
	ゴミ集積所

換地 図


所在 レイクタウン六丁目

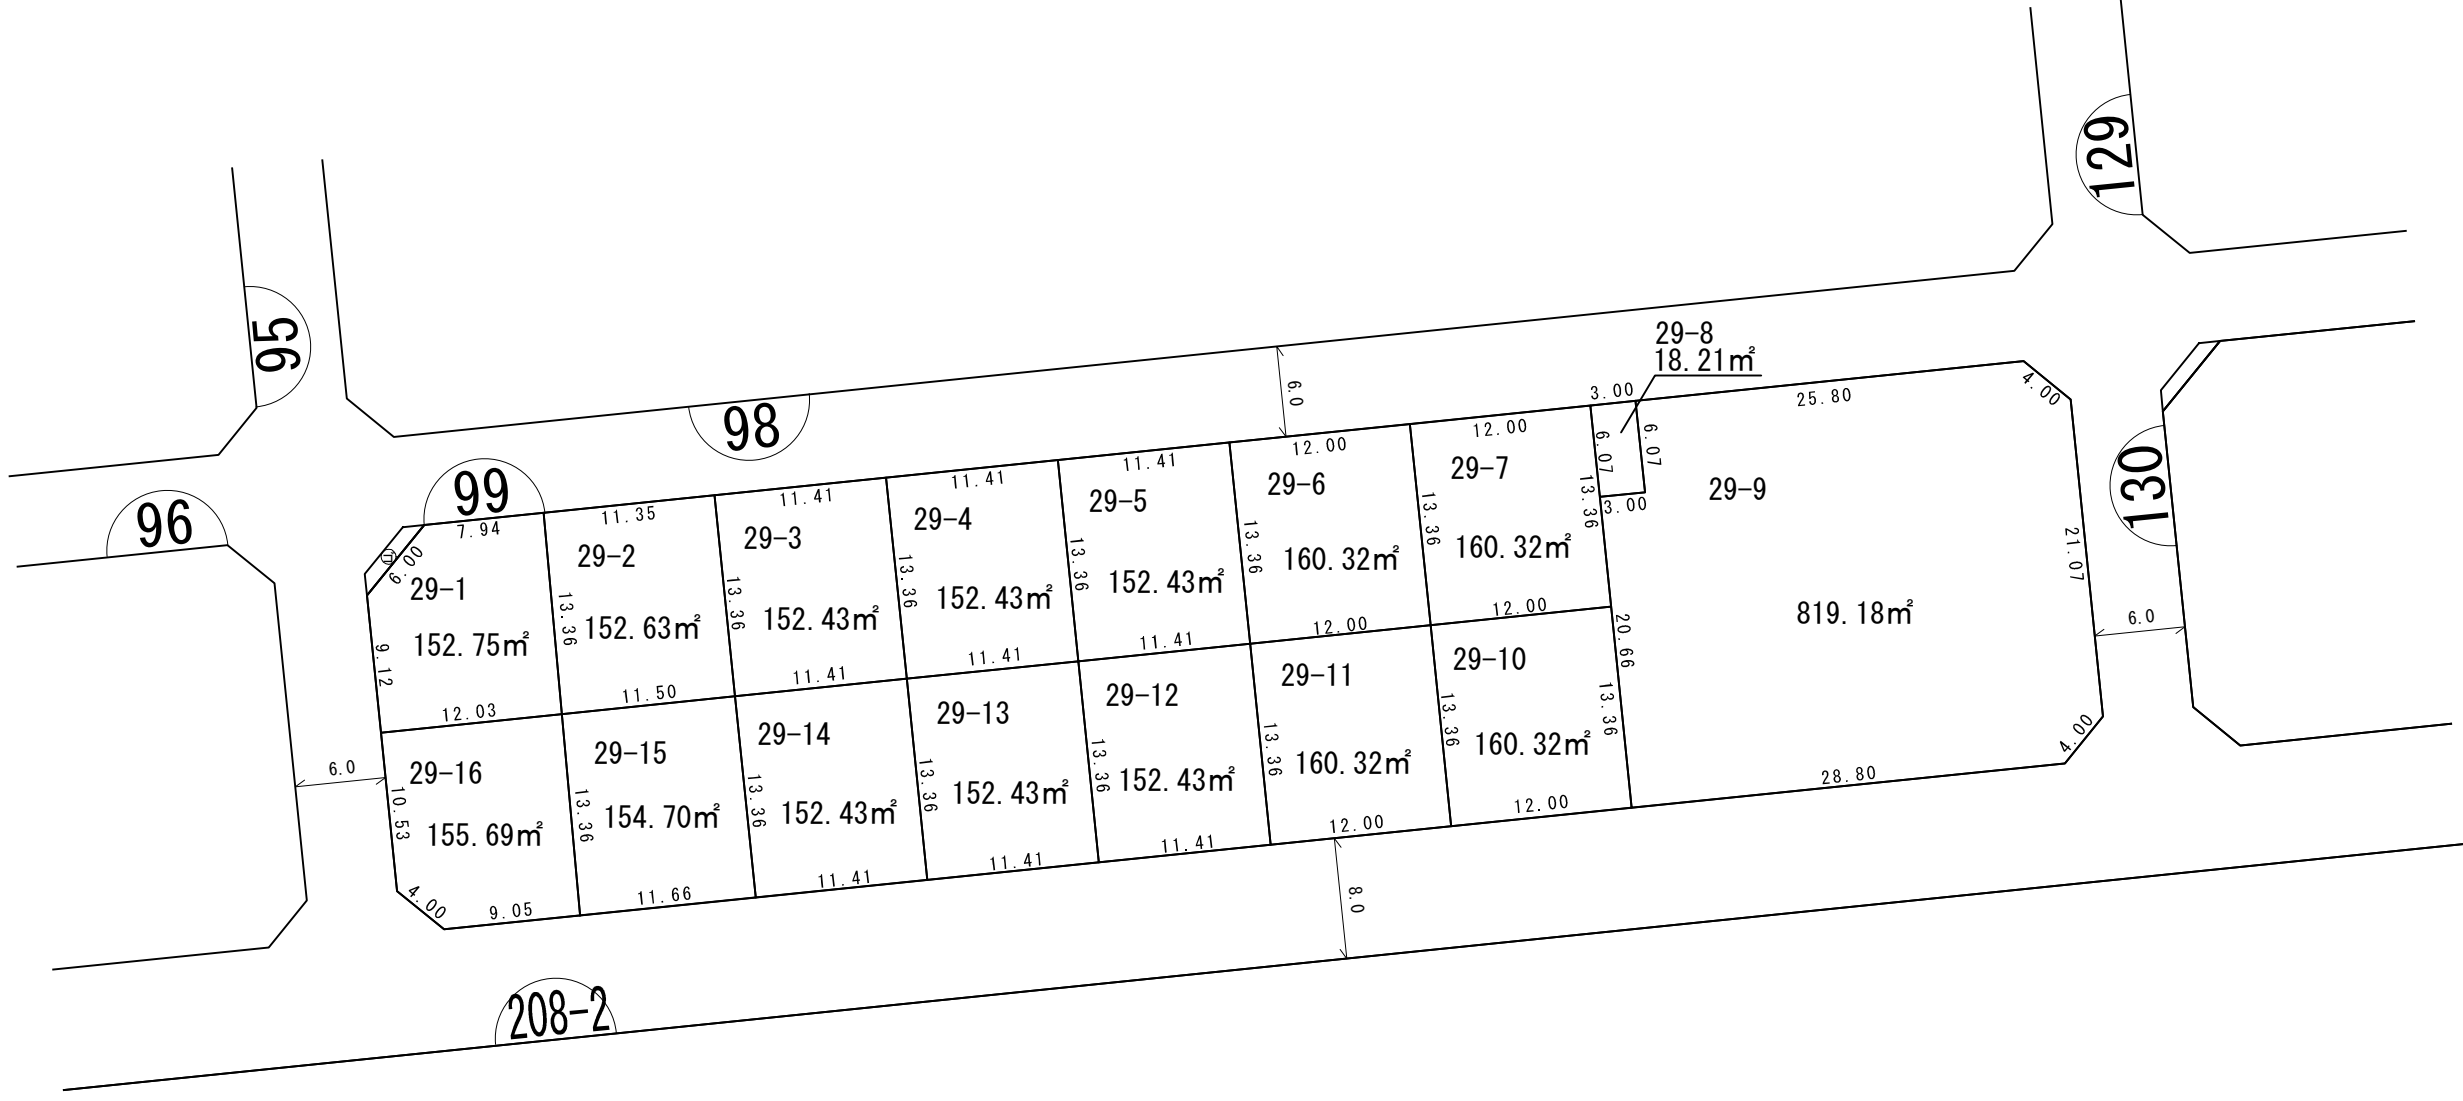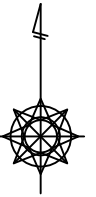

凡 例	
	施行区域界
	町界
	街区番号
1-1	地番
	換地位置
	換地地積 (m ²) 及び辺長 (m)
	ゴミ集積所

換地図



所在 レイクタウン六丁目

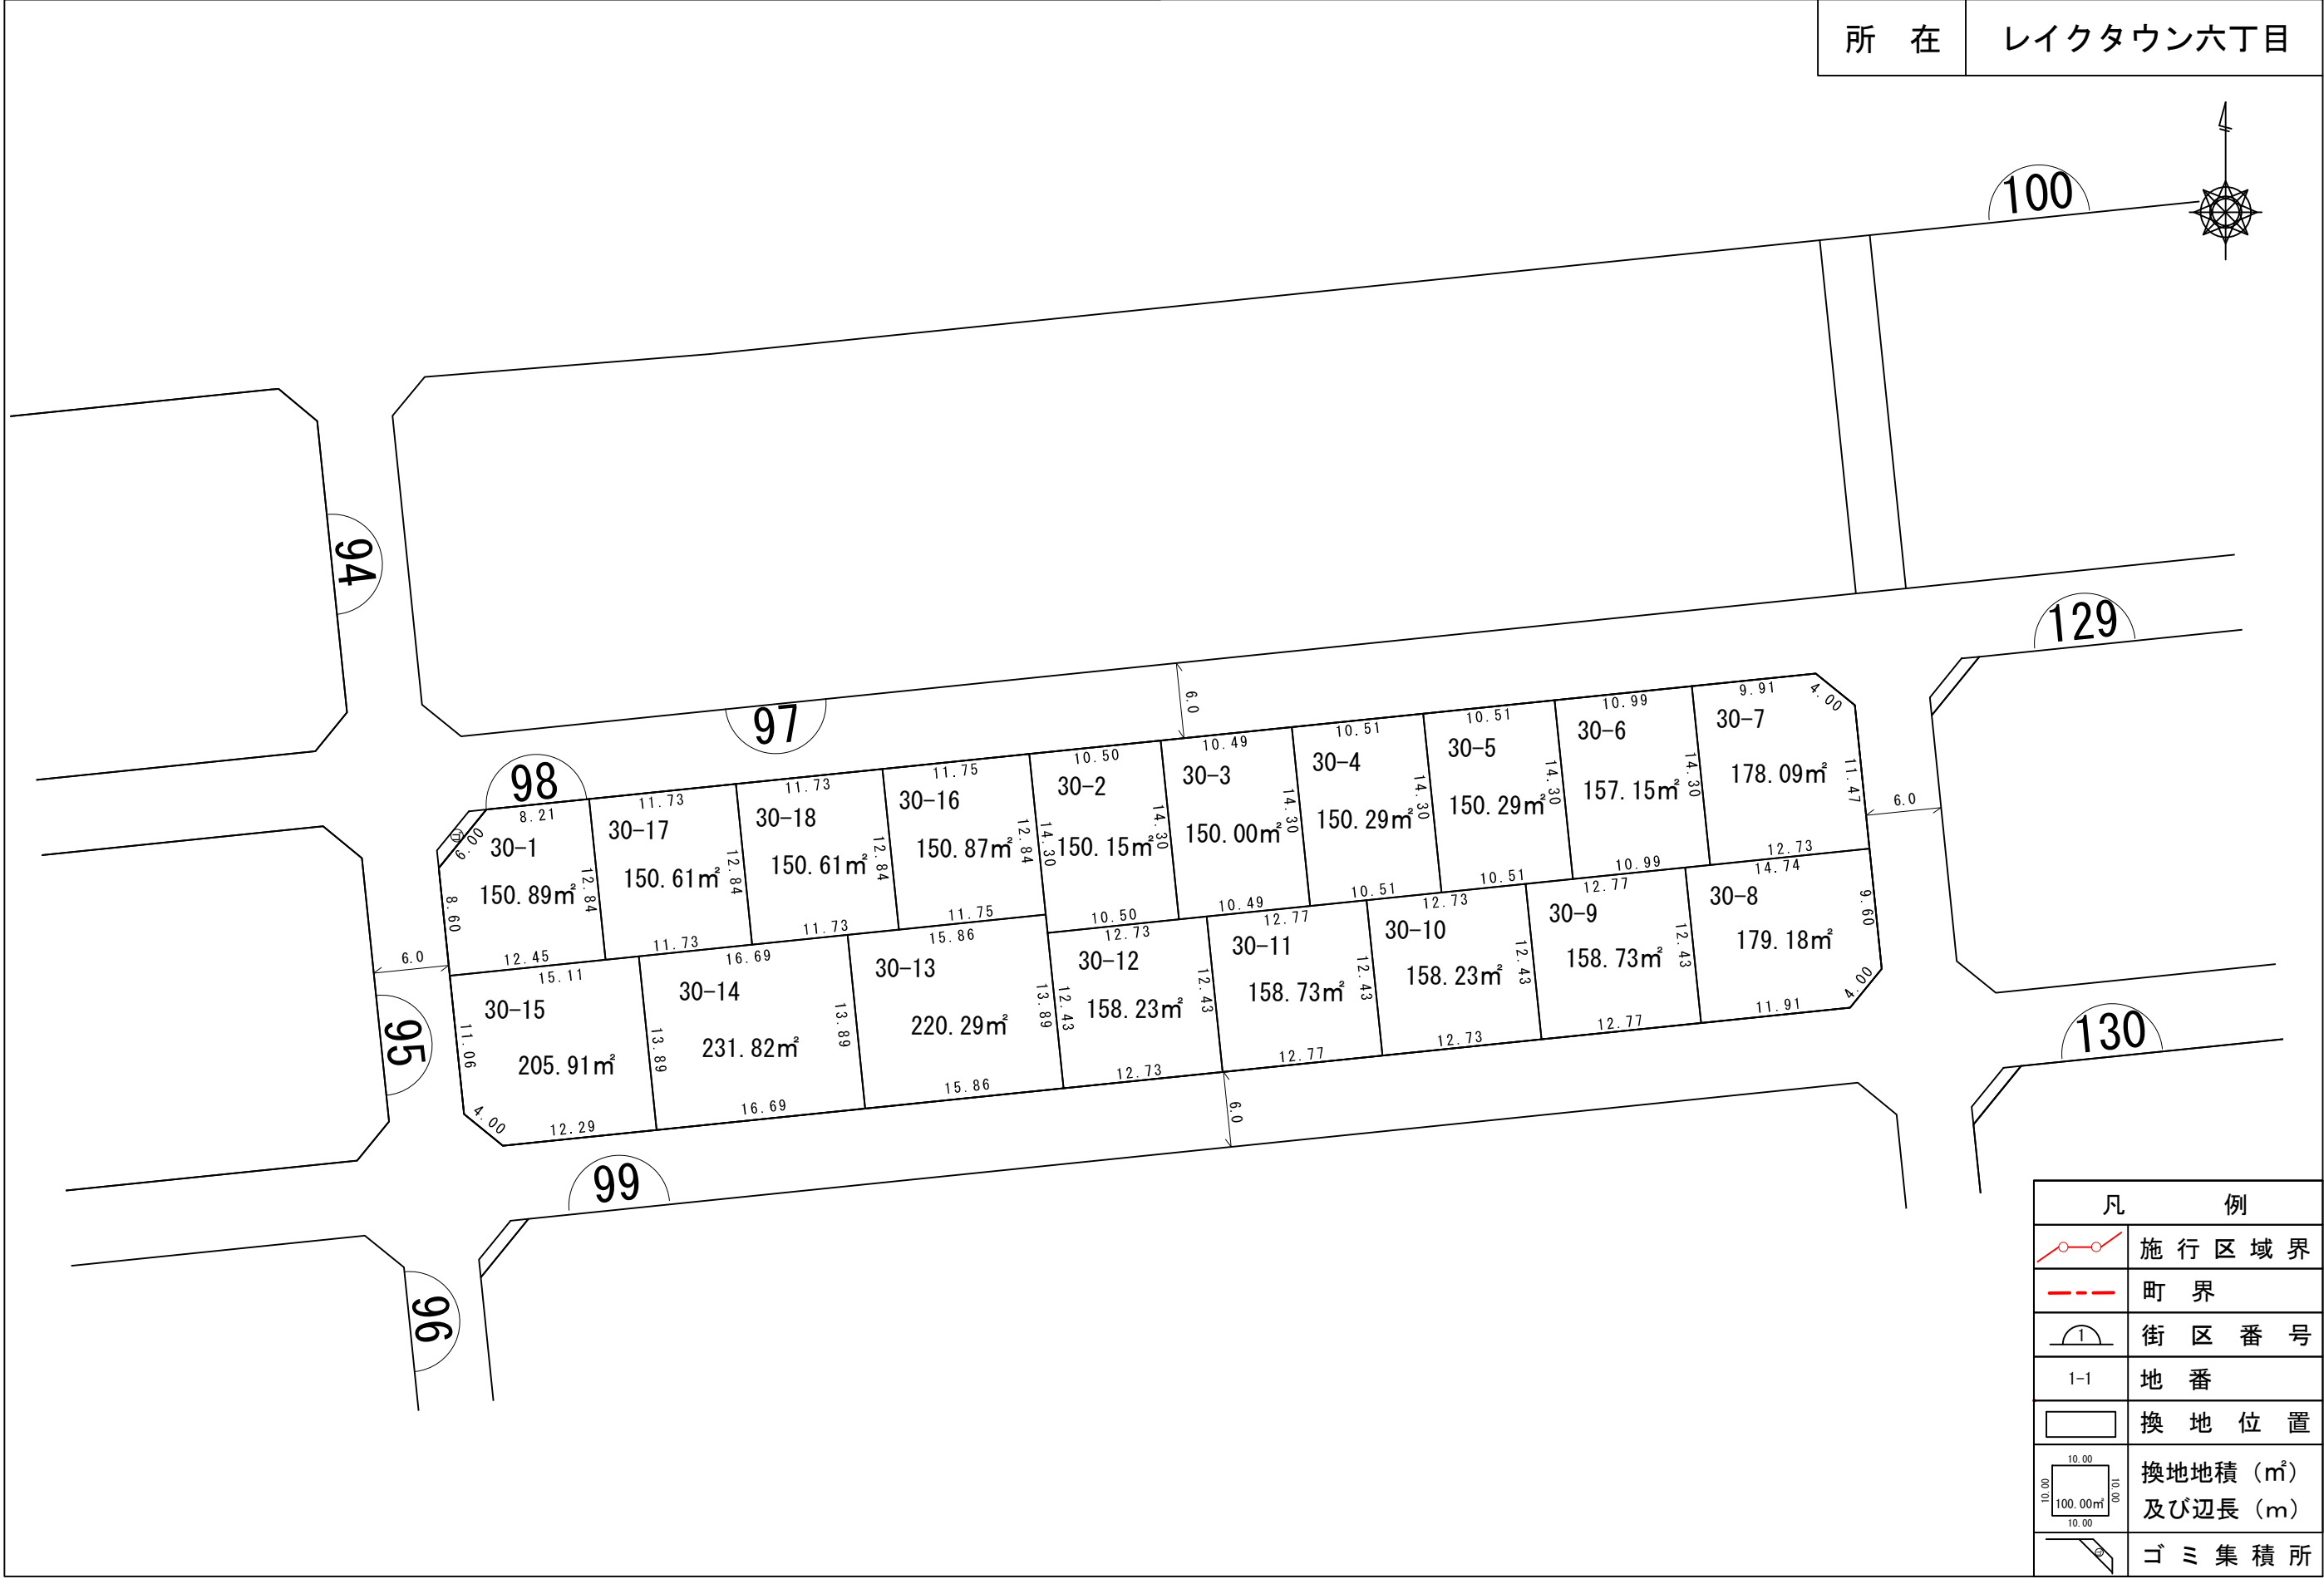

凡 例	
	施行区域界
	町界
	街区番号
1-1	地番
	換地位置
	換地地積 (m²) 及び辺長 (m)
	ゴミ集積所

換地図


所在 レイクタウン六丁目

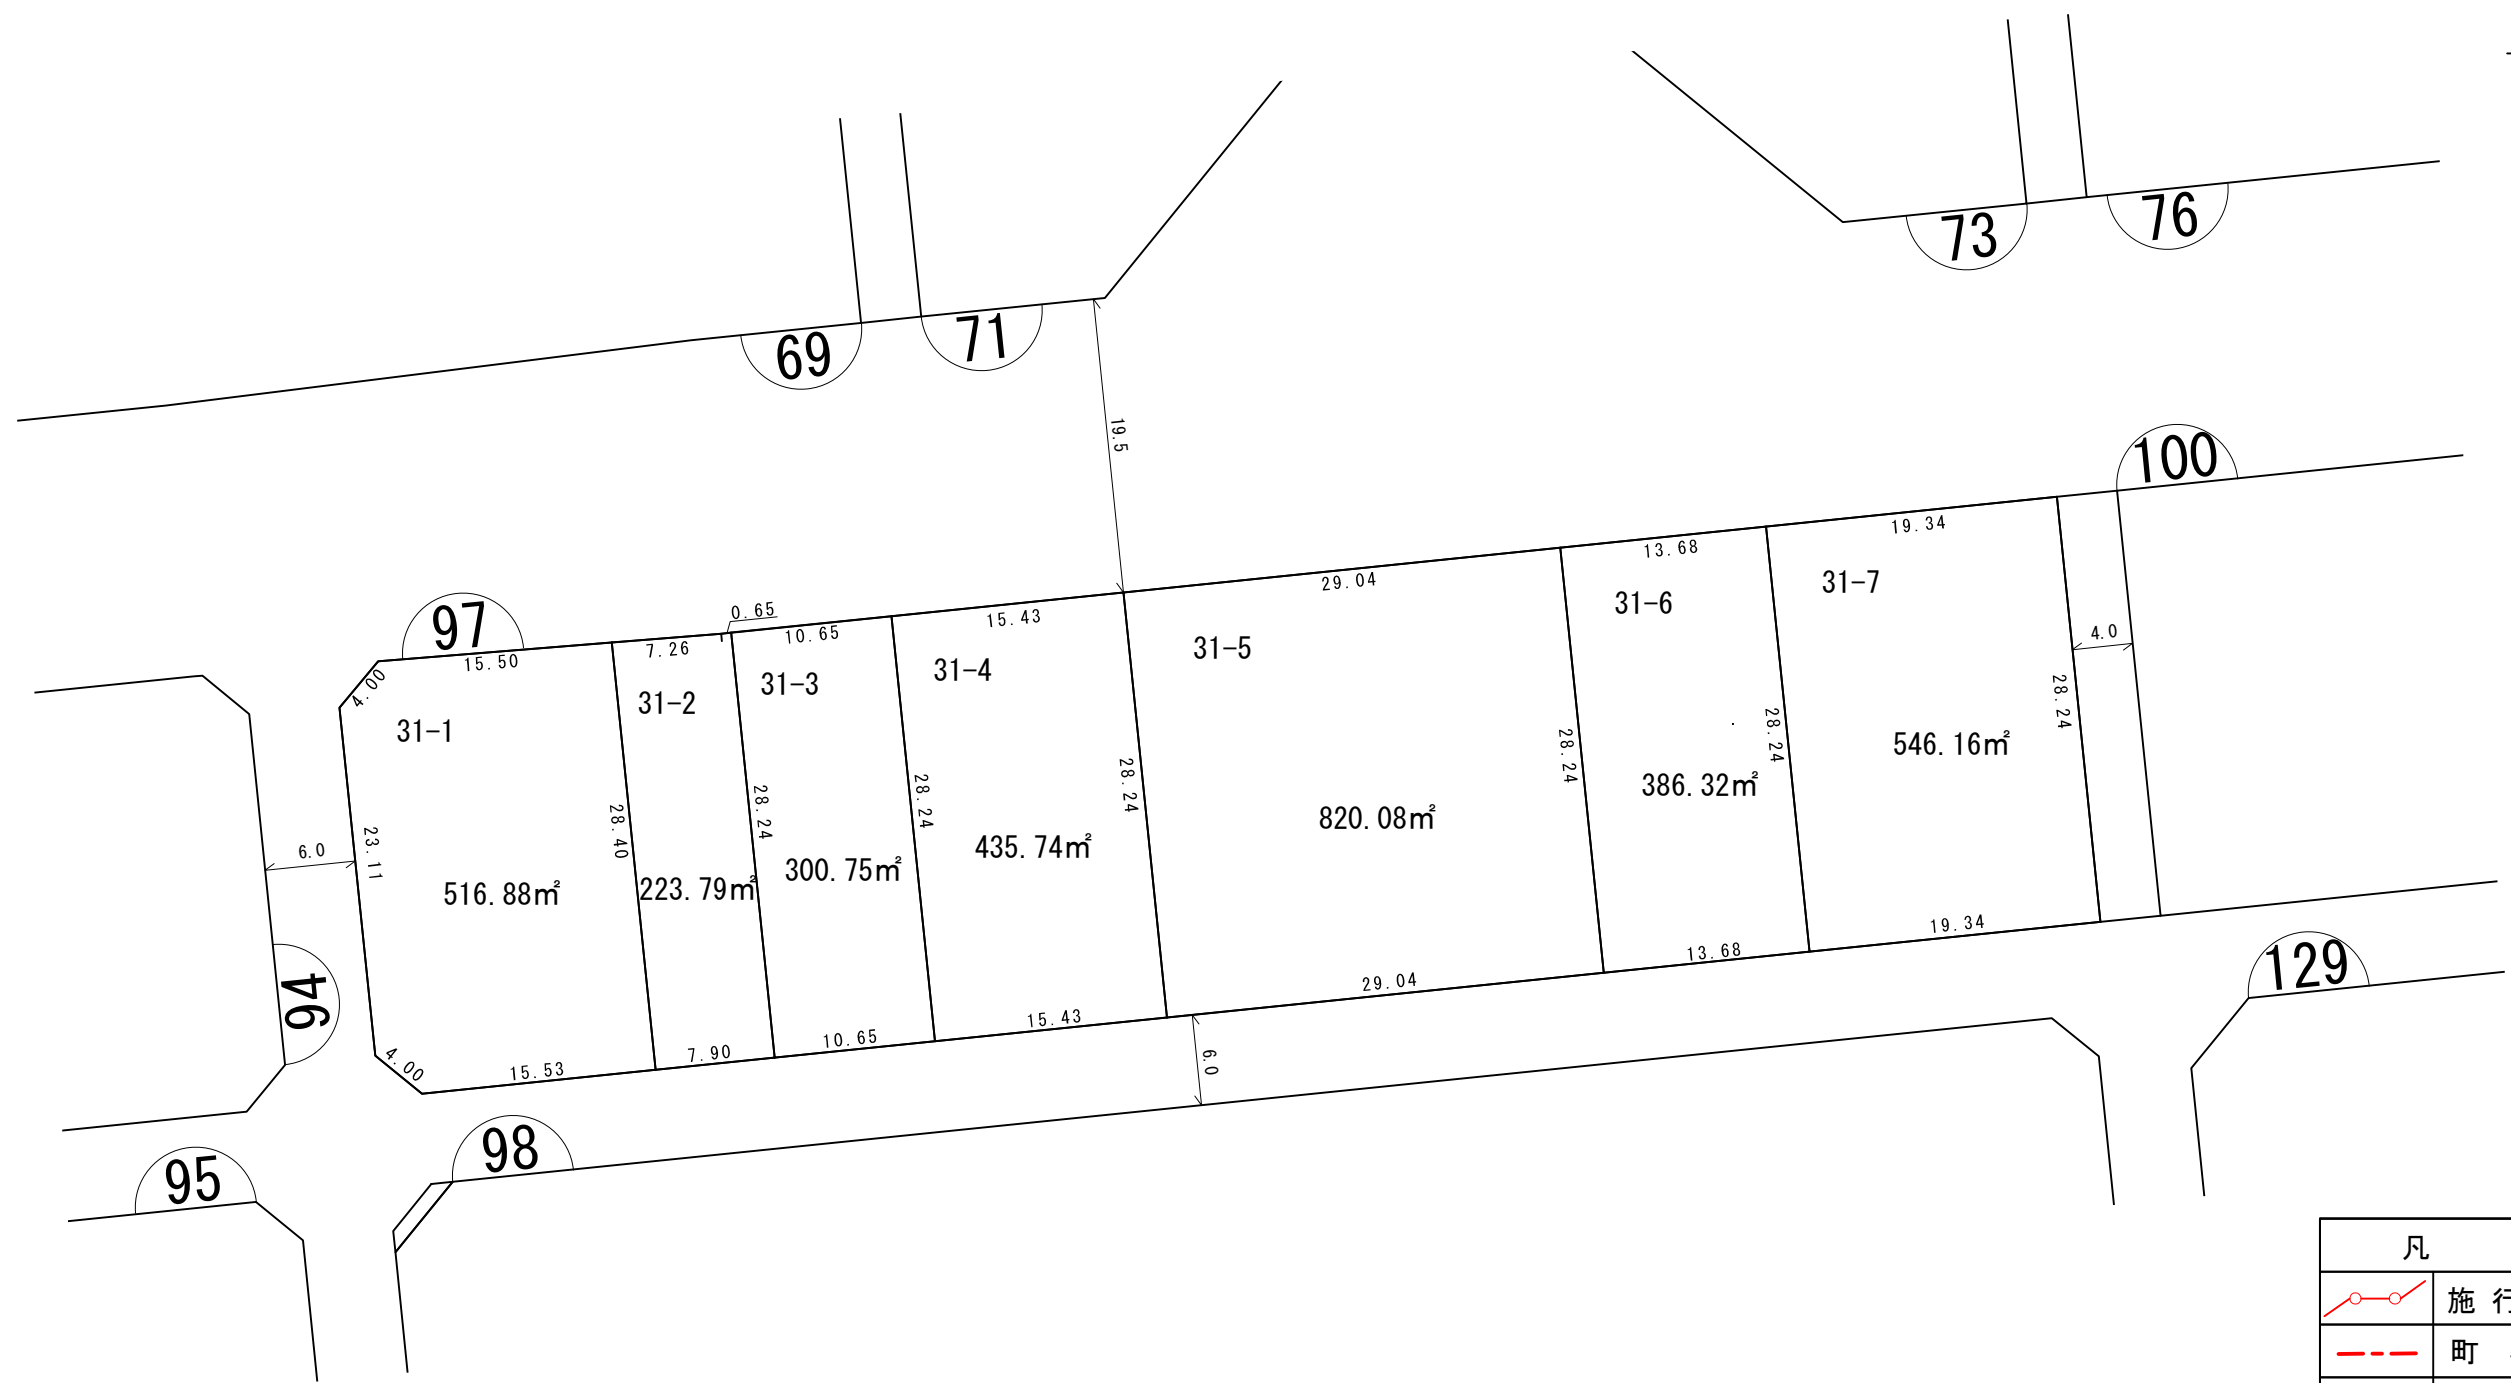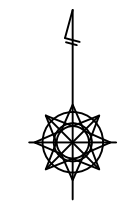

凡 例	
	施行区域界
	町界
	街区番号
1-1	地番
	換地位置
	換地地積 (m ²) 及び辺長 (m)
	ゴミ集積所

換地図

所在 レイクタウン六丁目

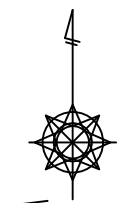


レイクタウン
七丁目

凡 例	
	施行区域界
	町界
	街区番号
	地番
	換地位置
	換地地積 (m ²) 及び辺長 (m)
	ゴミ集積所

換地 図

所 在 レイクタウン六丁目

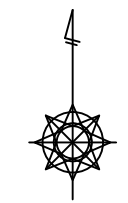



凡 例	
	施行区域界
	町界
	街区番号
	地番
	換地位置
	換地地積 (m ²) 及び辺長 (m)
	ゴミ集積所

レイクタウン
七丁目

公園

換地図



所在 レイクタウン六丁目

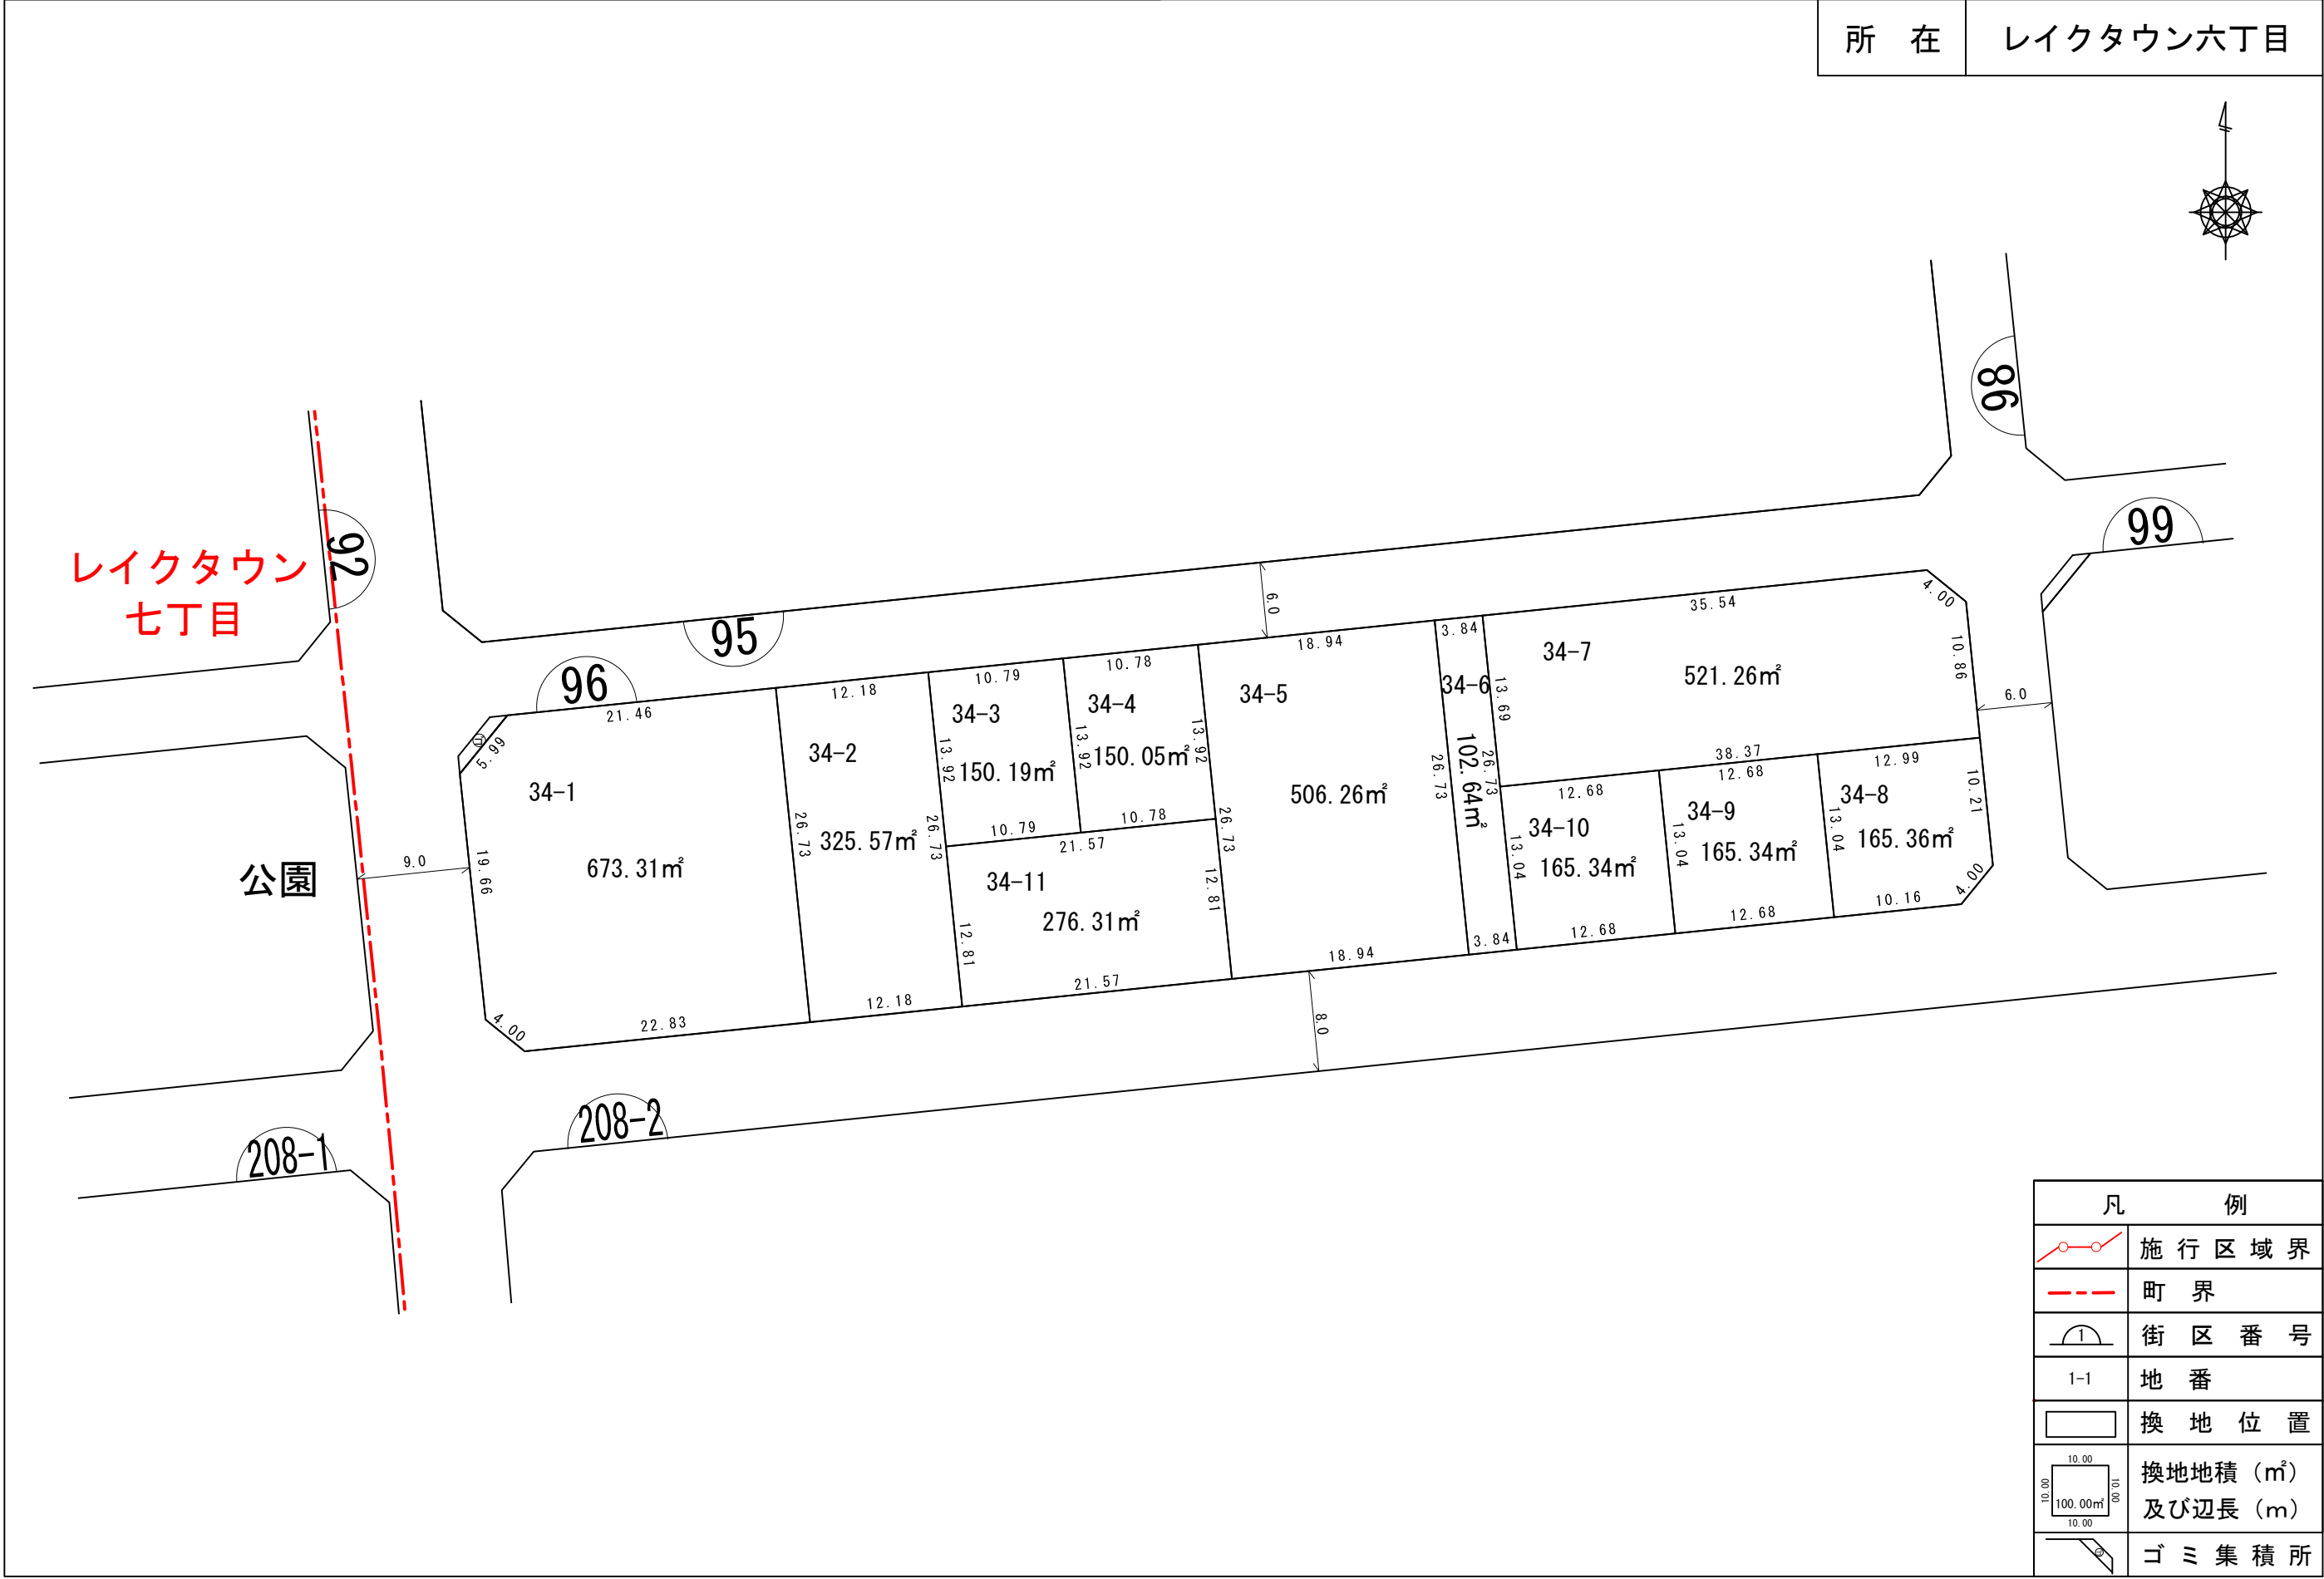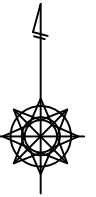

凡 例	
	施行区域界
	町界
	街区番号
	地番
	換地位置
	換地地積 (m ²) 及び辺長 (m)
	ゴミ集積所

換地図

所在 レイクタウン六丁目

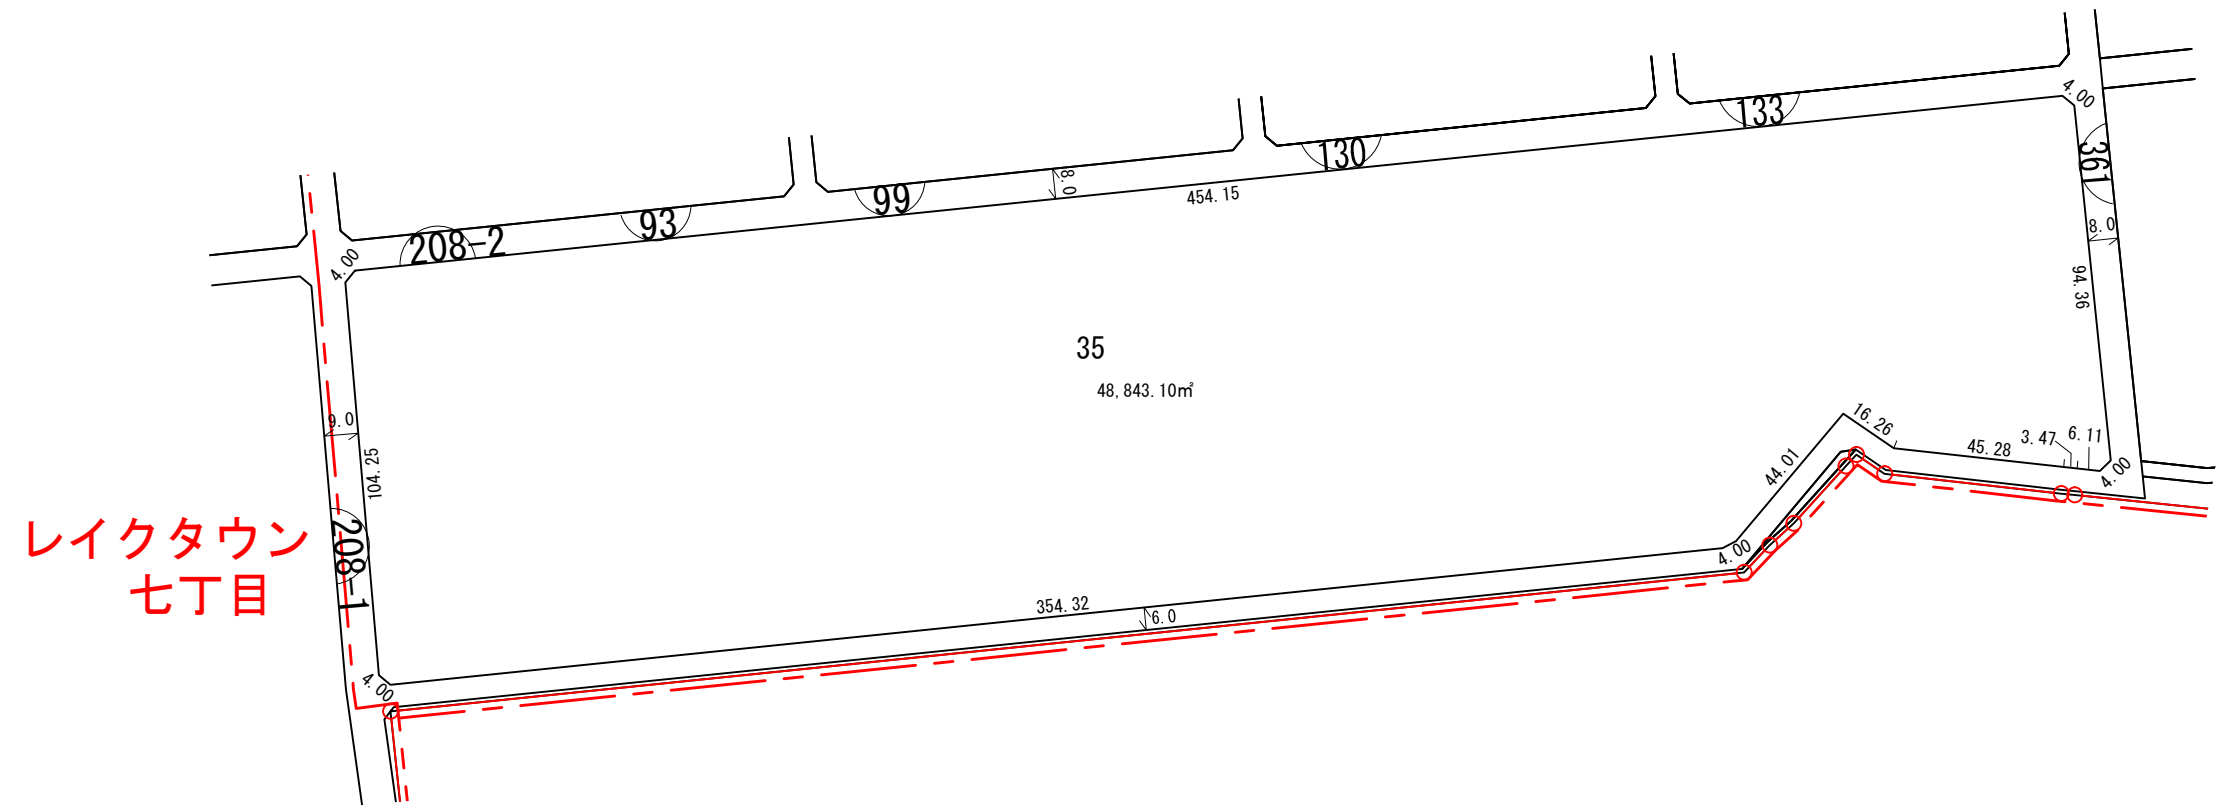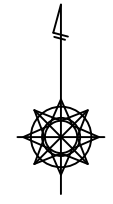

레이크タウン
七丁目

凡 例	
	施行区域界
	町界
	街区番号
1-1	地番
	換地位置
	換地地積 (m ²) 及び辺長 (m)
	ゴミ集積所