


# 換地 図

所在 レイクタウン八丁目

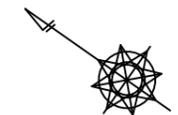

レイクタウン  
二丁目


公園

1

20689.61㎡

調節池

凡 例	
	施行区域界
	町界
	街区番号
	地番
	換地位置
	換地地積 (㎡) 及び辺長 (m)
	ゴミ集積所

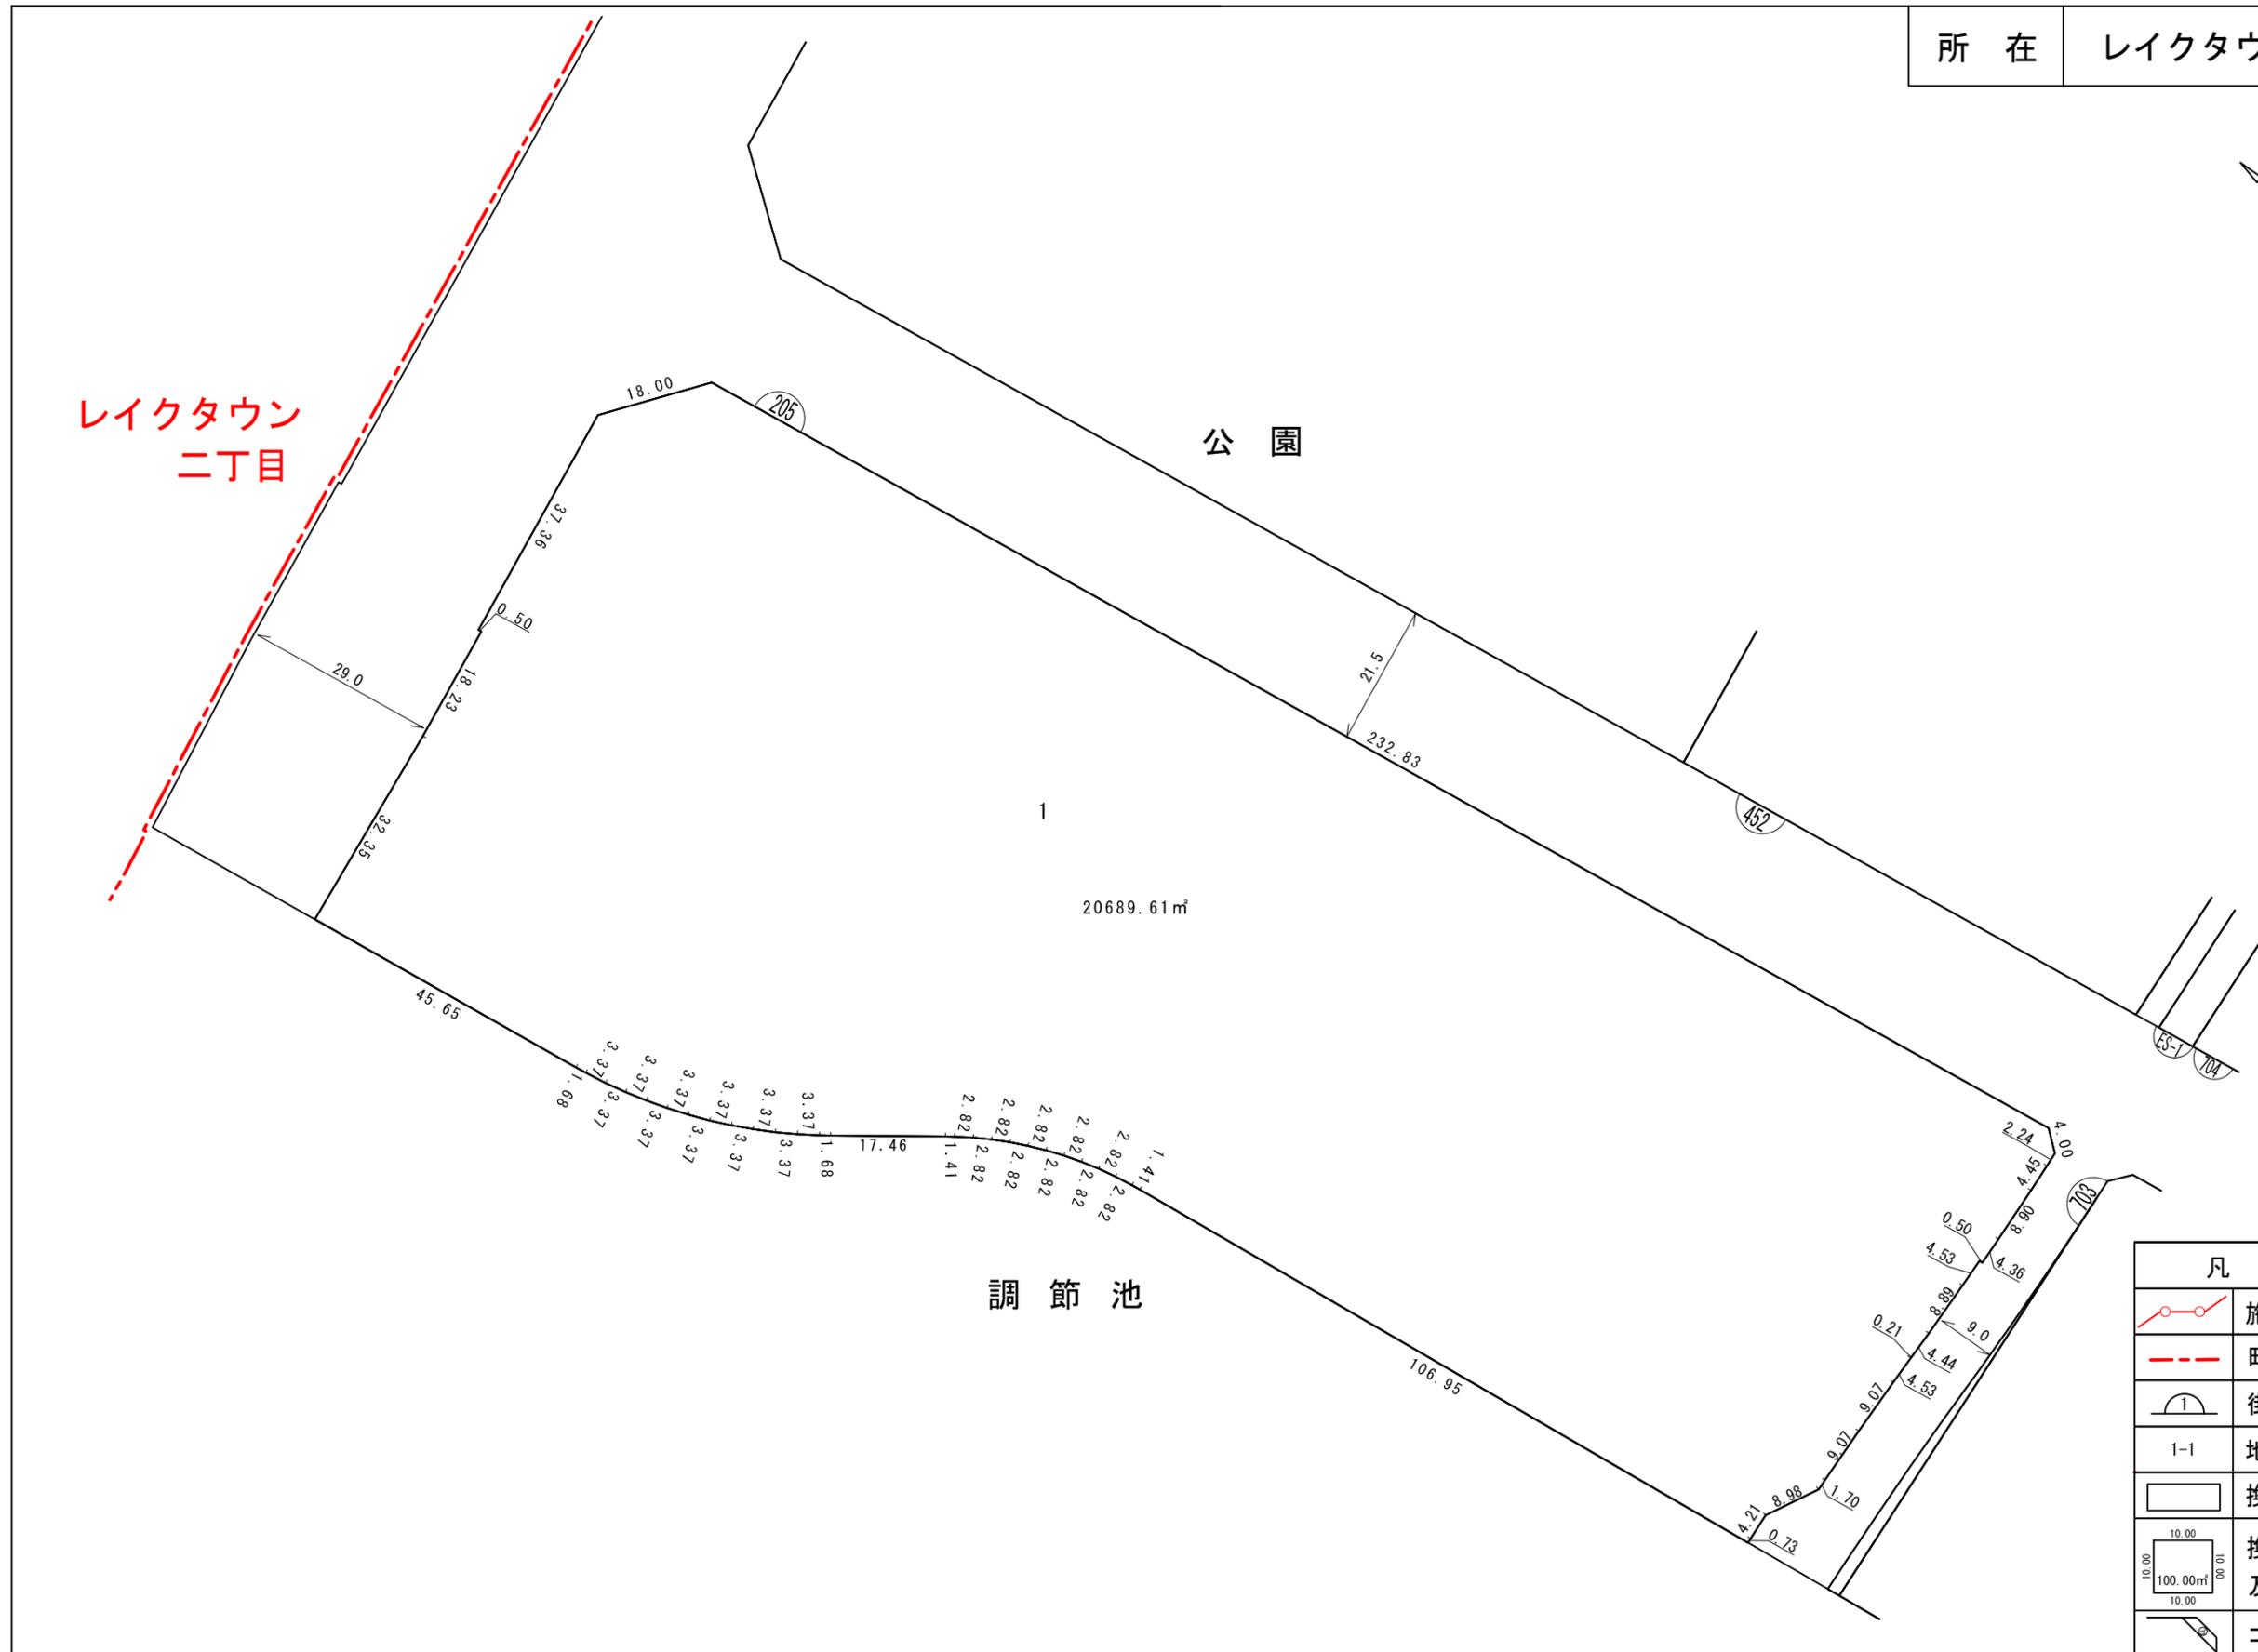


S = 1 : 800

# 越谷レイクタウン地区 街区原子図

街区番号 673

街区面積 25999.74㎡

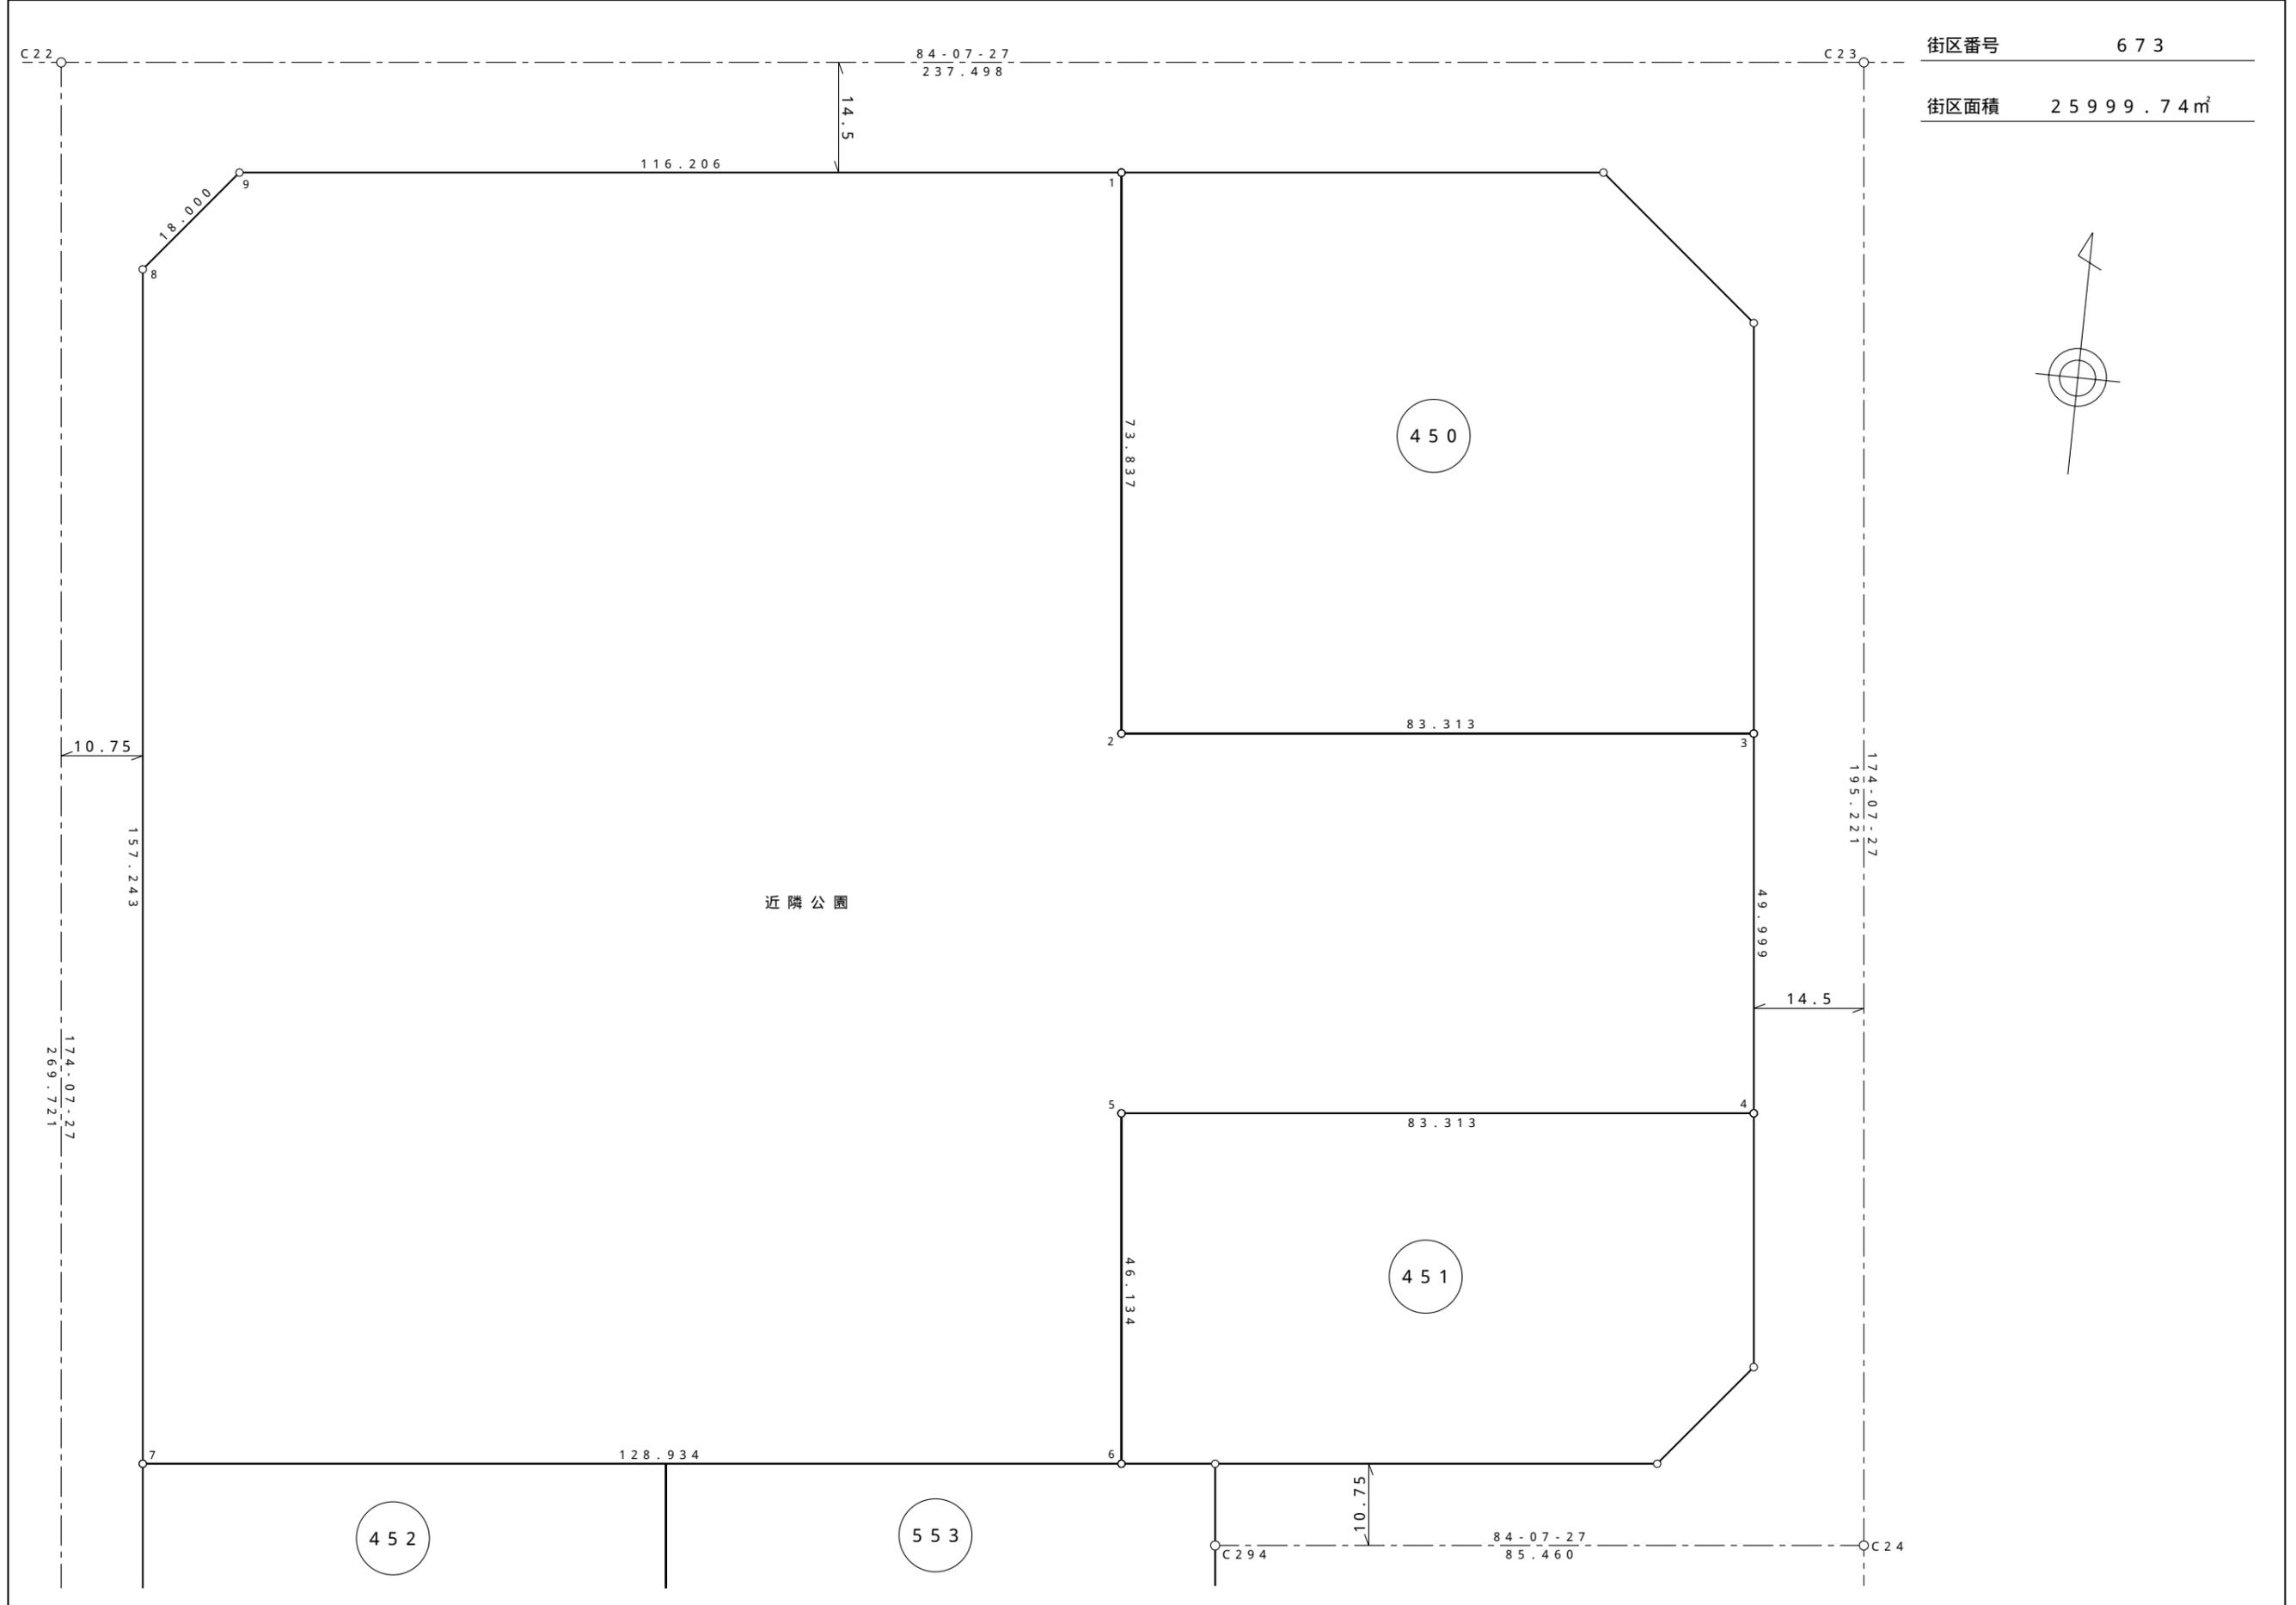



株式会社  
日測

独立行政法人  
都市再生機構

平成17年11月 作成

# 換地図



所在 レイクタウン八丁目

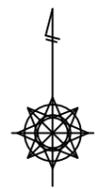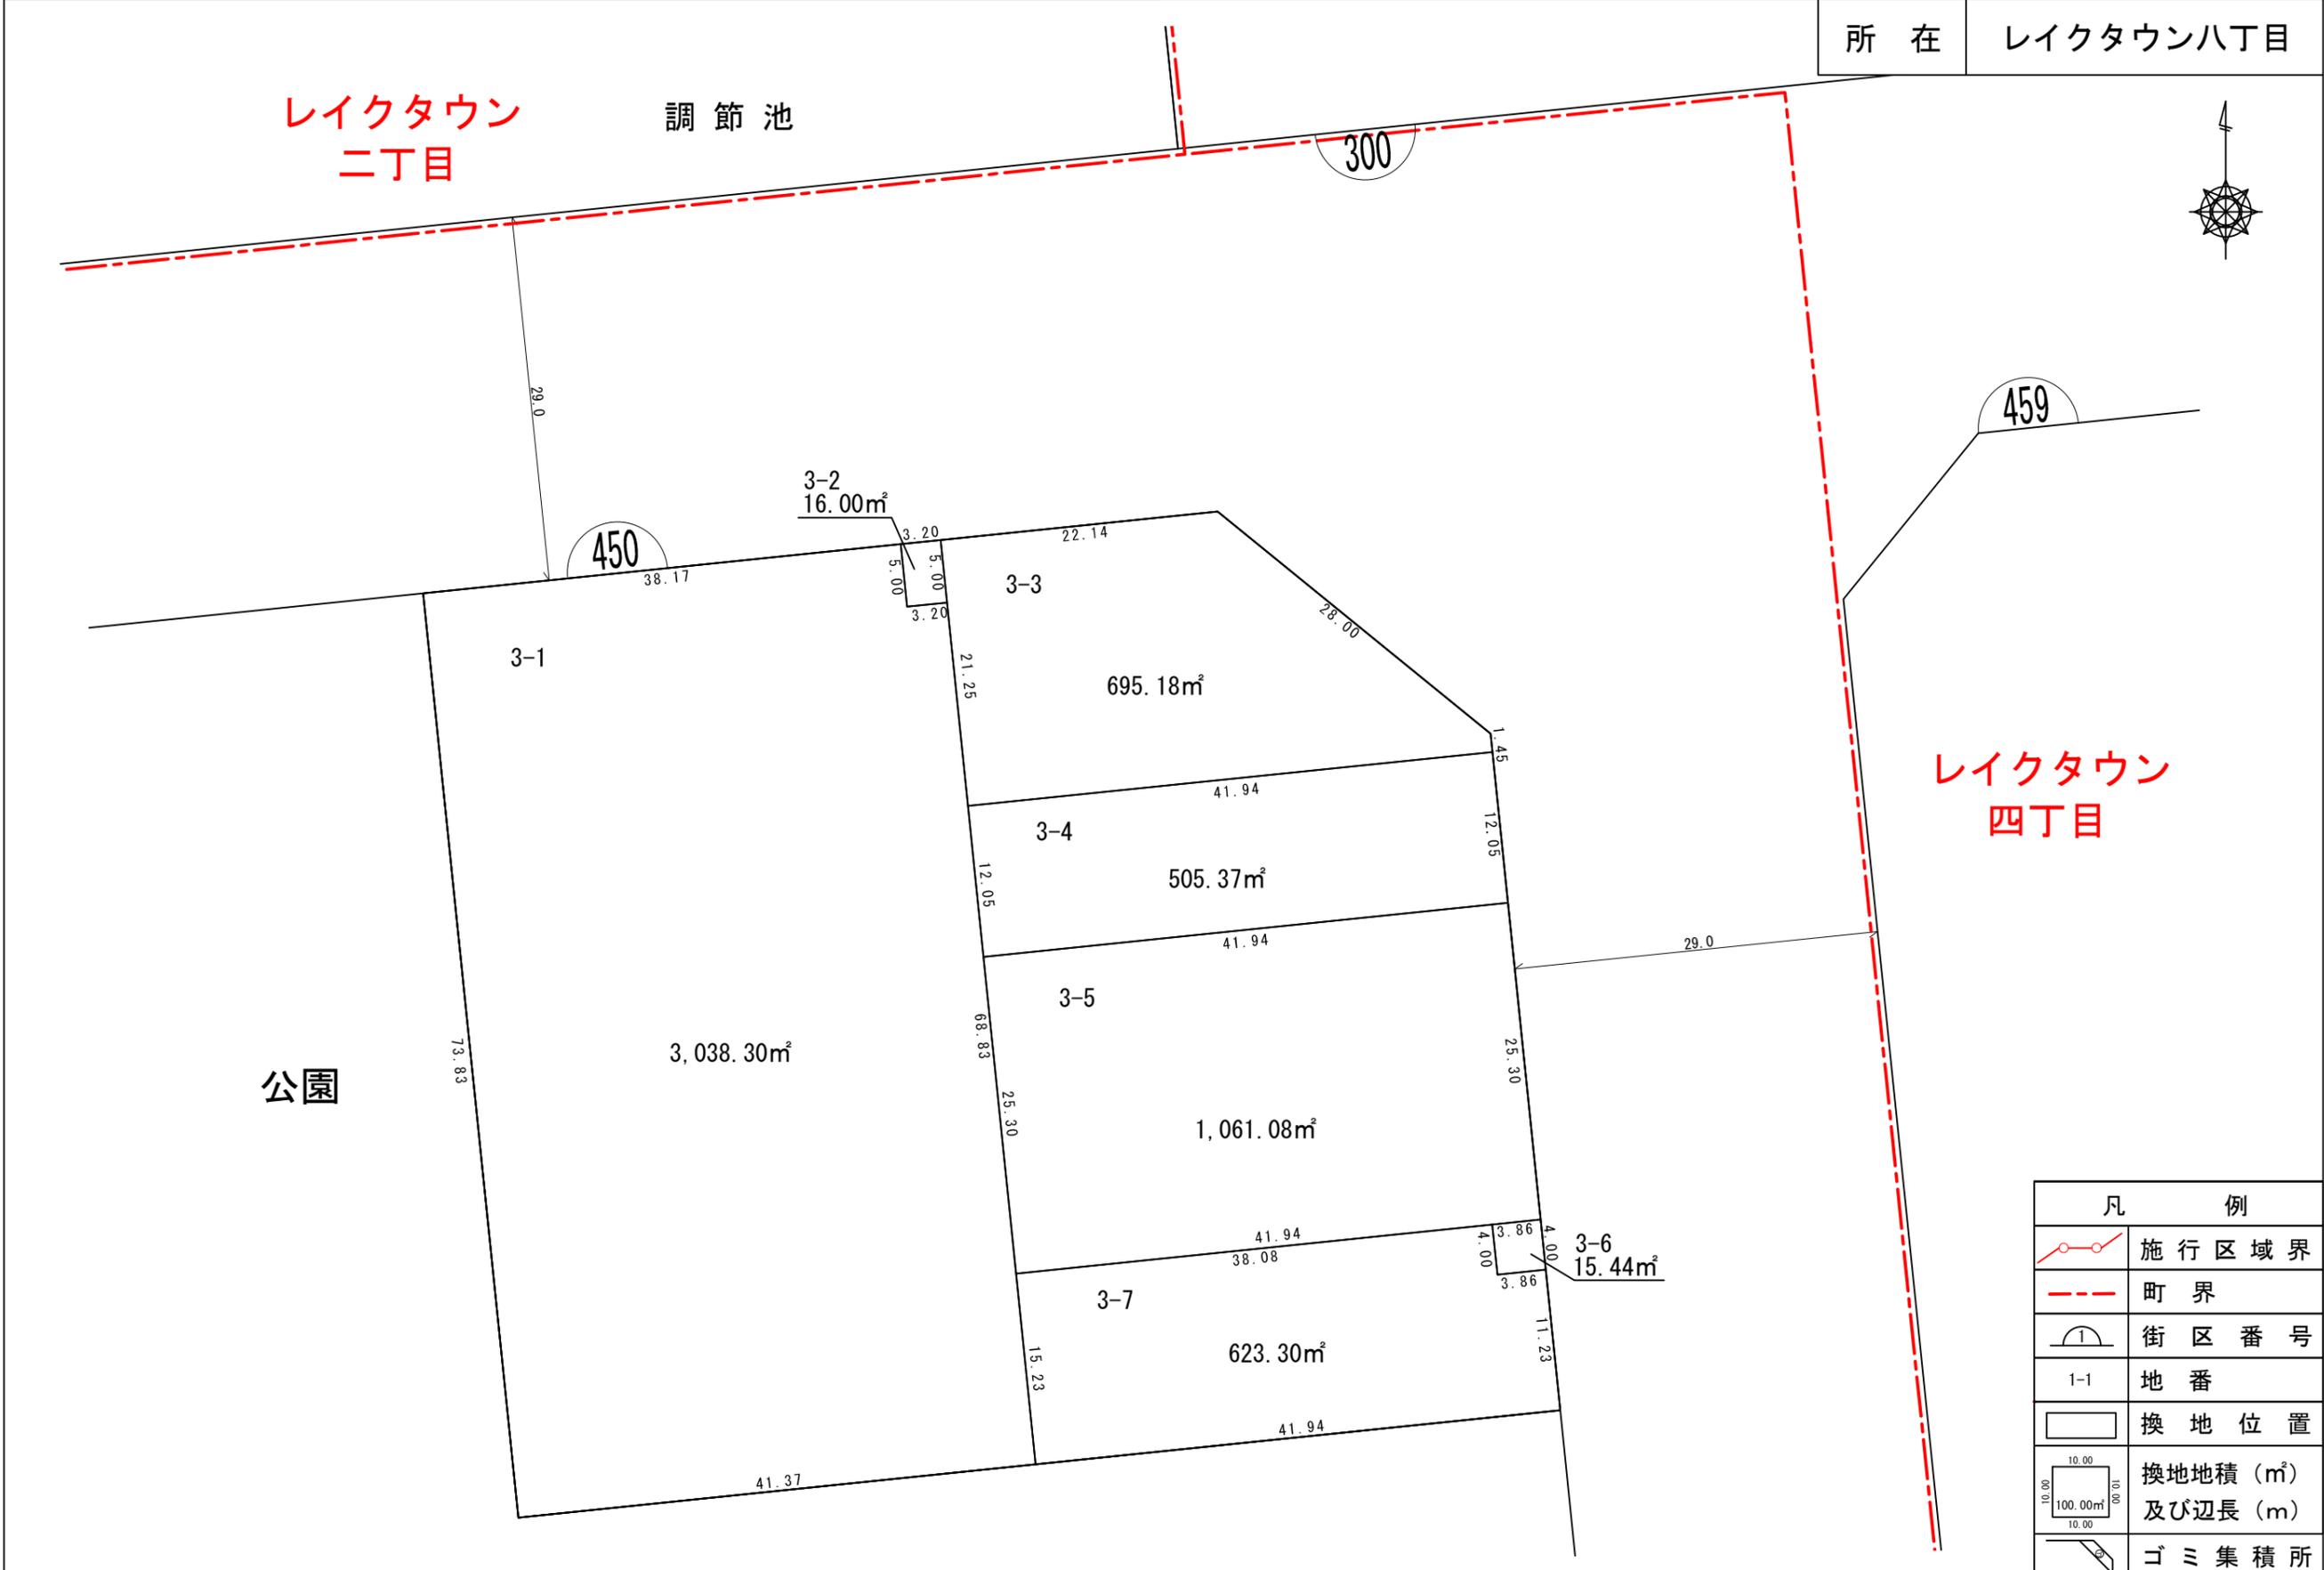

凡 例	
	施行区域界
	町界
	街区番号
	地番
	換地位置
	換地地積 (m <sup>2</sup> ) 及び辺長 (m)
	ゴミ集積所

# 換地図

所在 レイクタウン八丁目

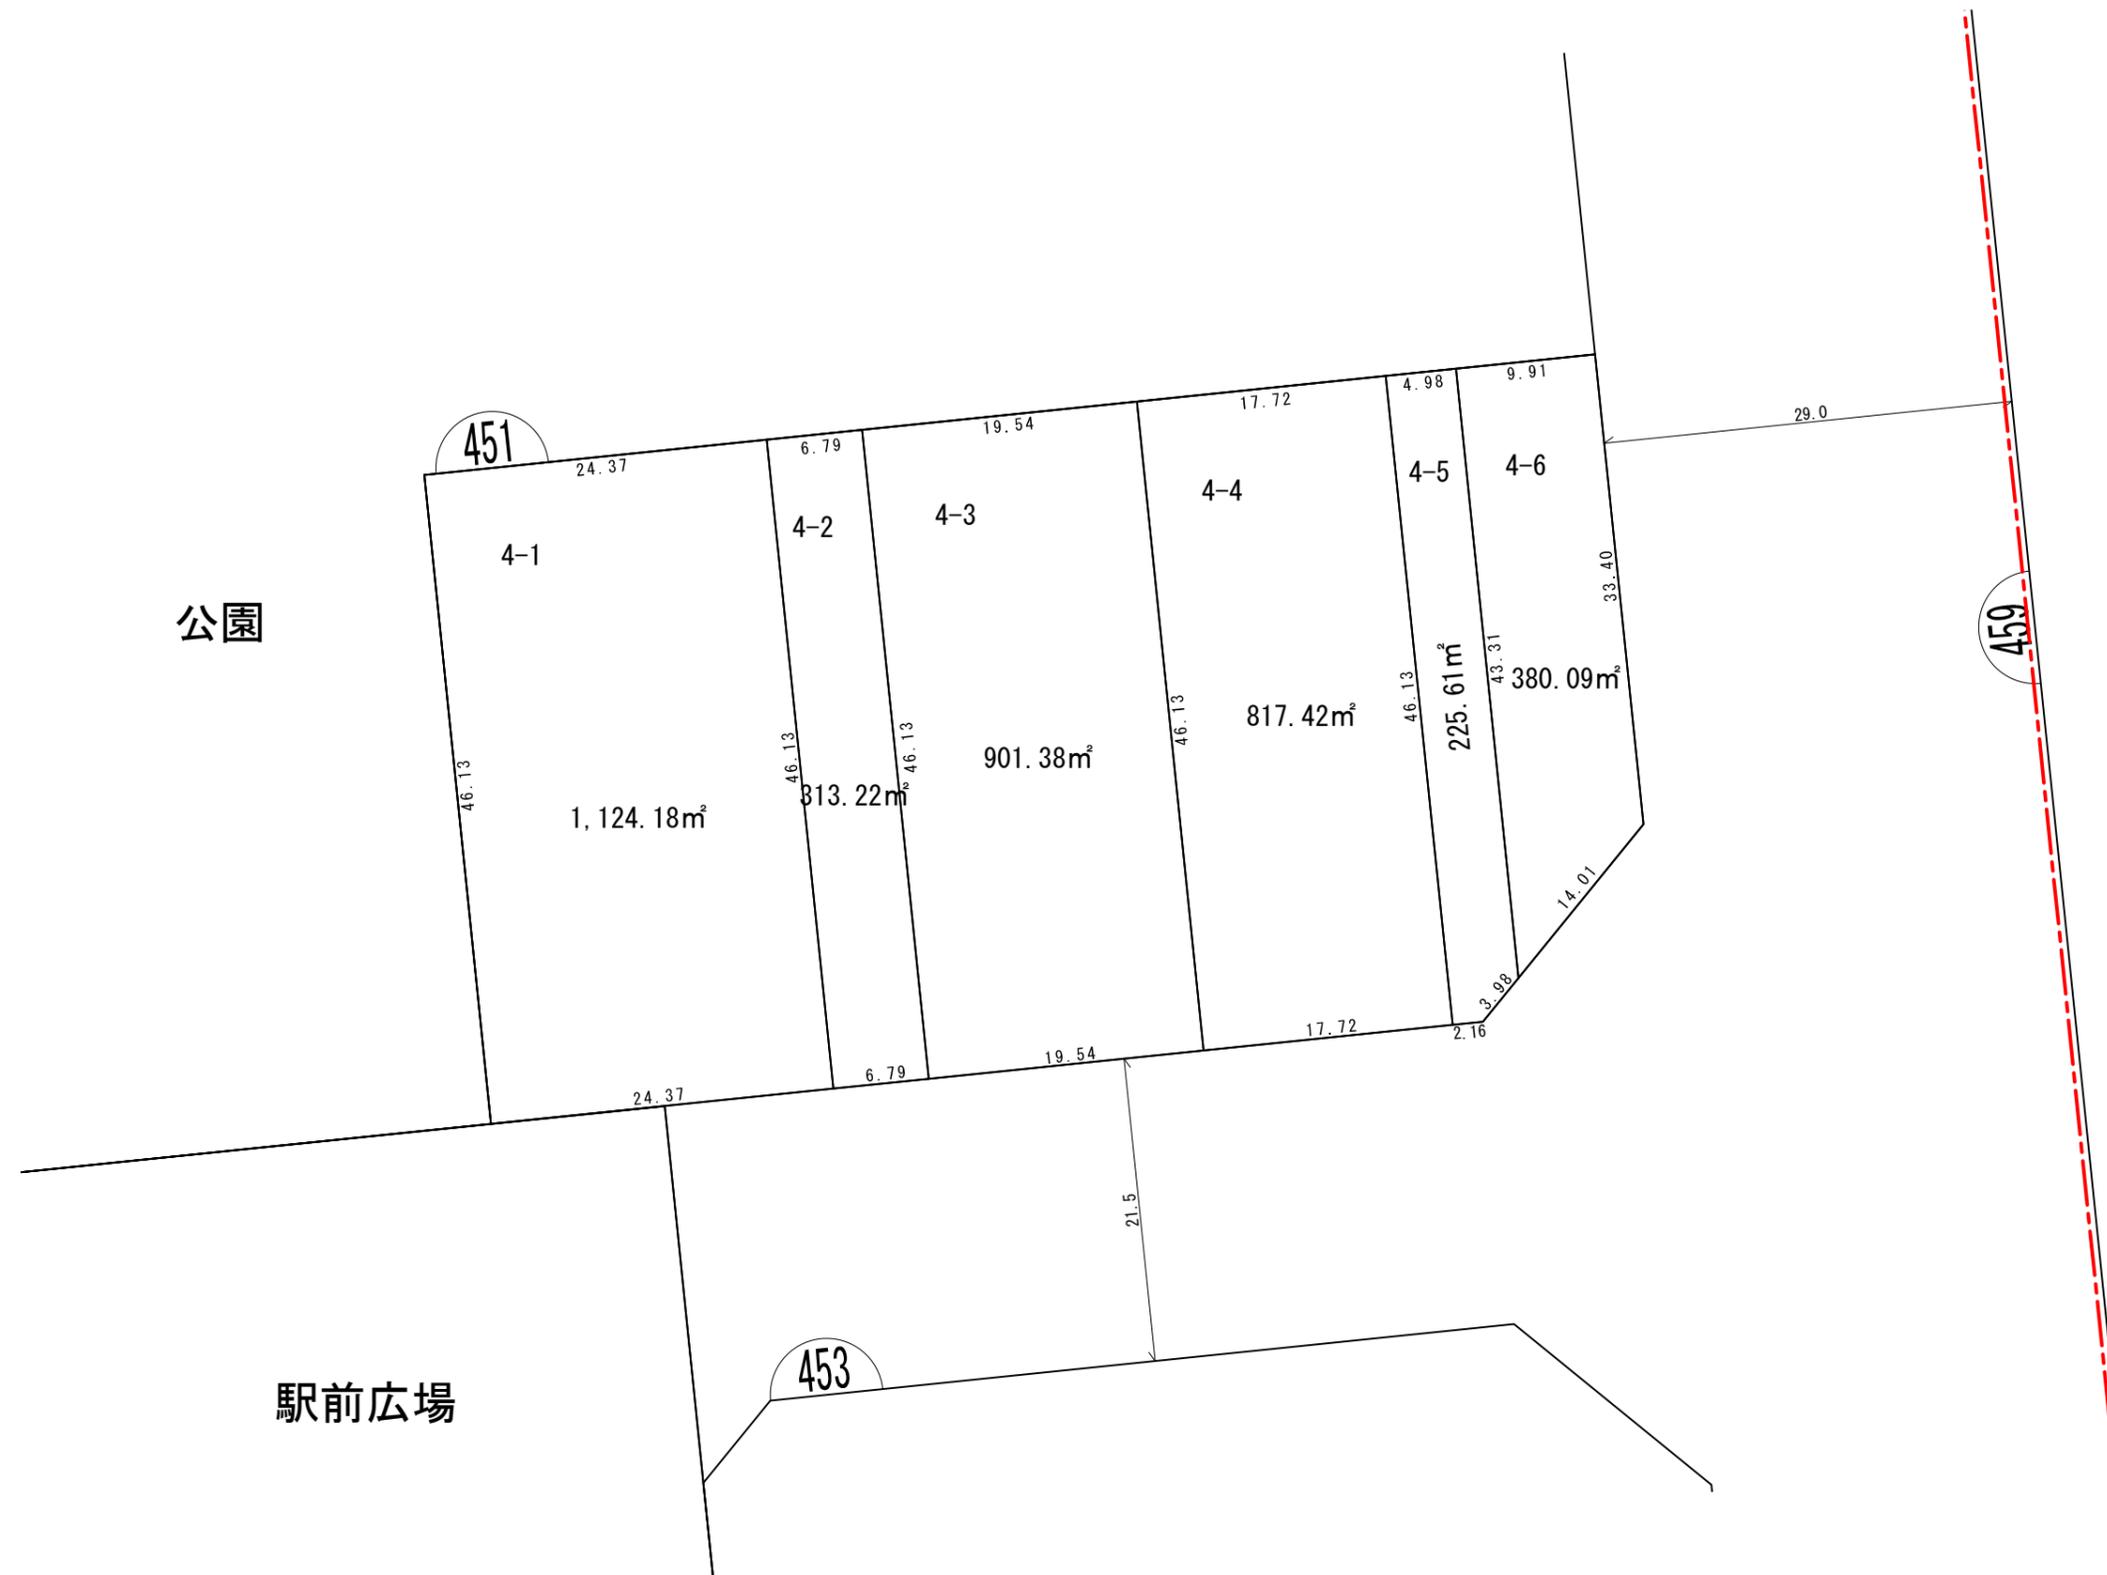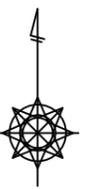

公園


駅前広場

레이크タウン  
四丁目

凡 例	
	施行区域界
	町界
	街区番号
	地番
	換地位置
	換地地積 (m <sup>2</sup> ) 及び辺長 (m)
	ゴミ集積所

# 換地図

所在 レイクタウン八丁目


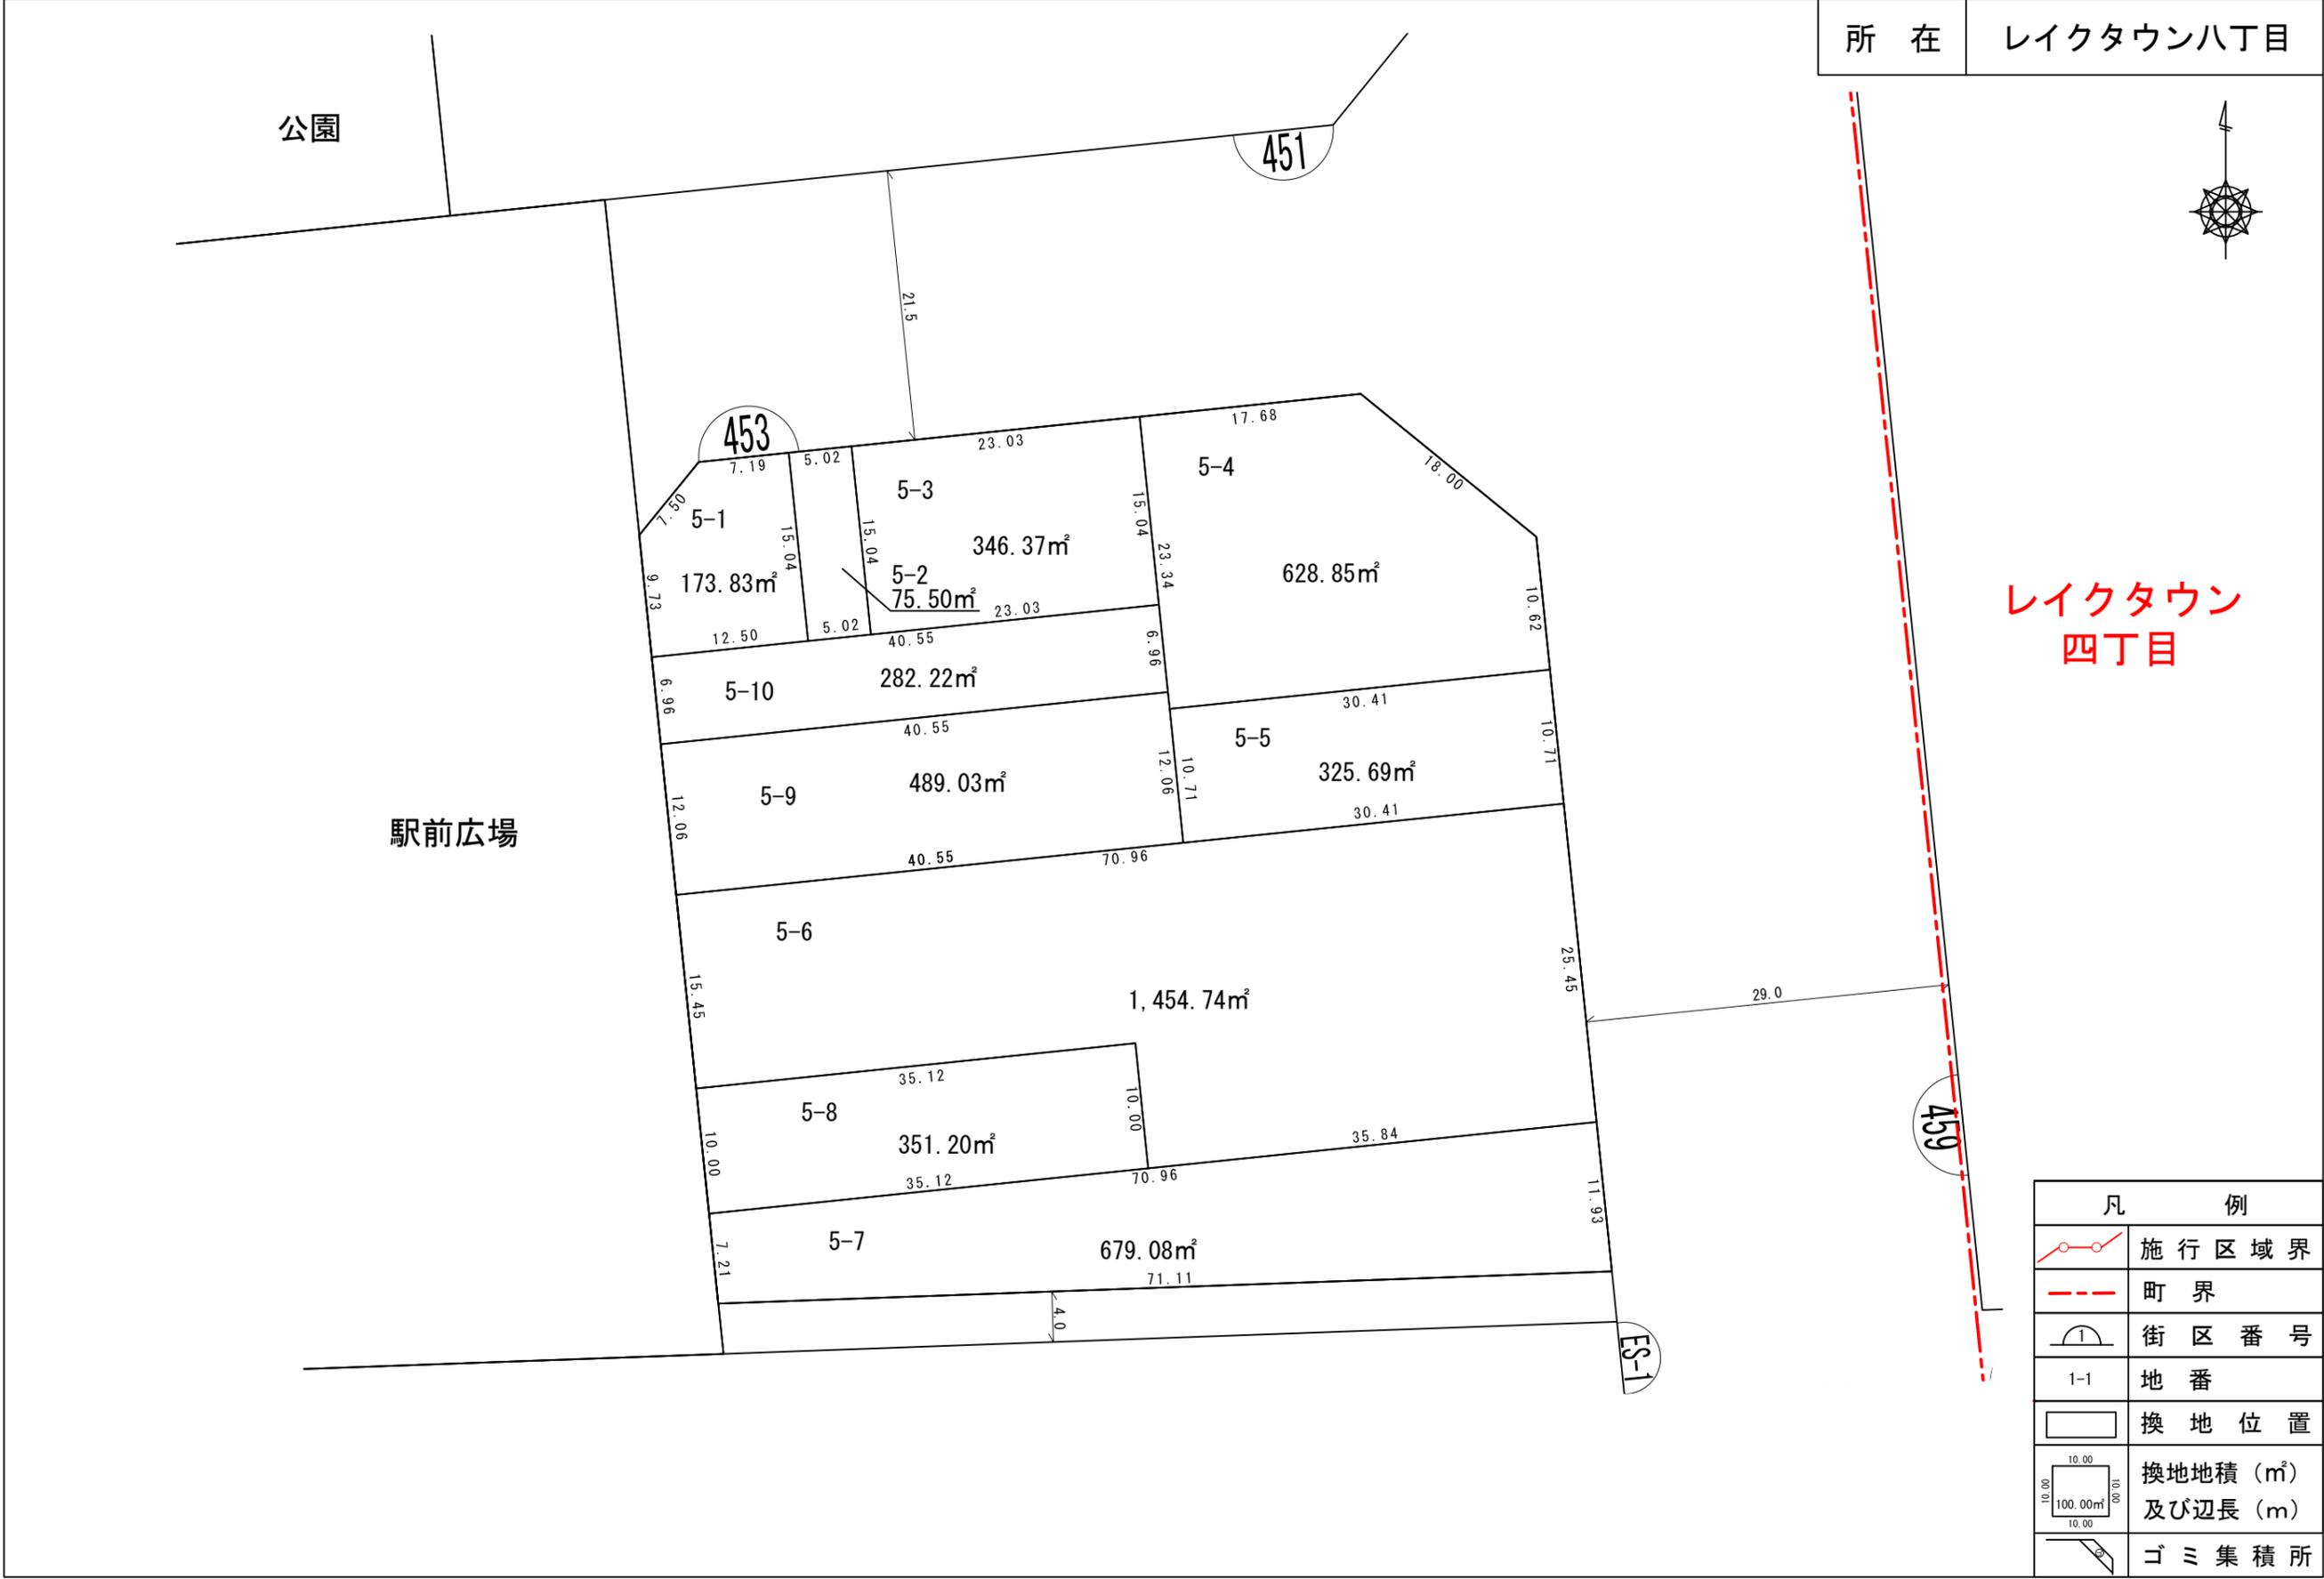


レイクタウン  
四丁目

凡 例	
	施行区域界
	町界
	街区番号
	地番
	換地位置
	換地地積 (m²) 及び辺長 (m)
	ゴミ集積所

# 換地図


所在 レイクタウン八丁目

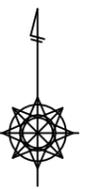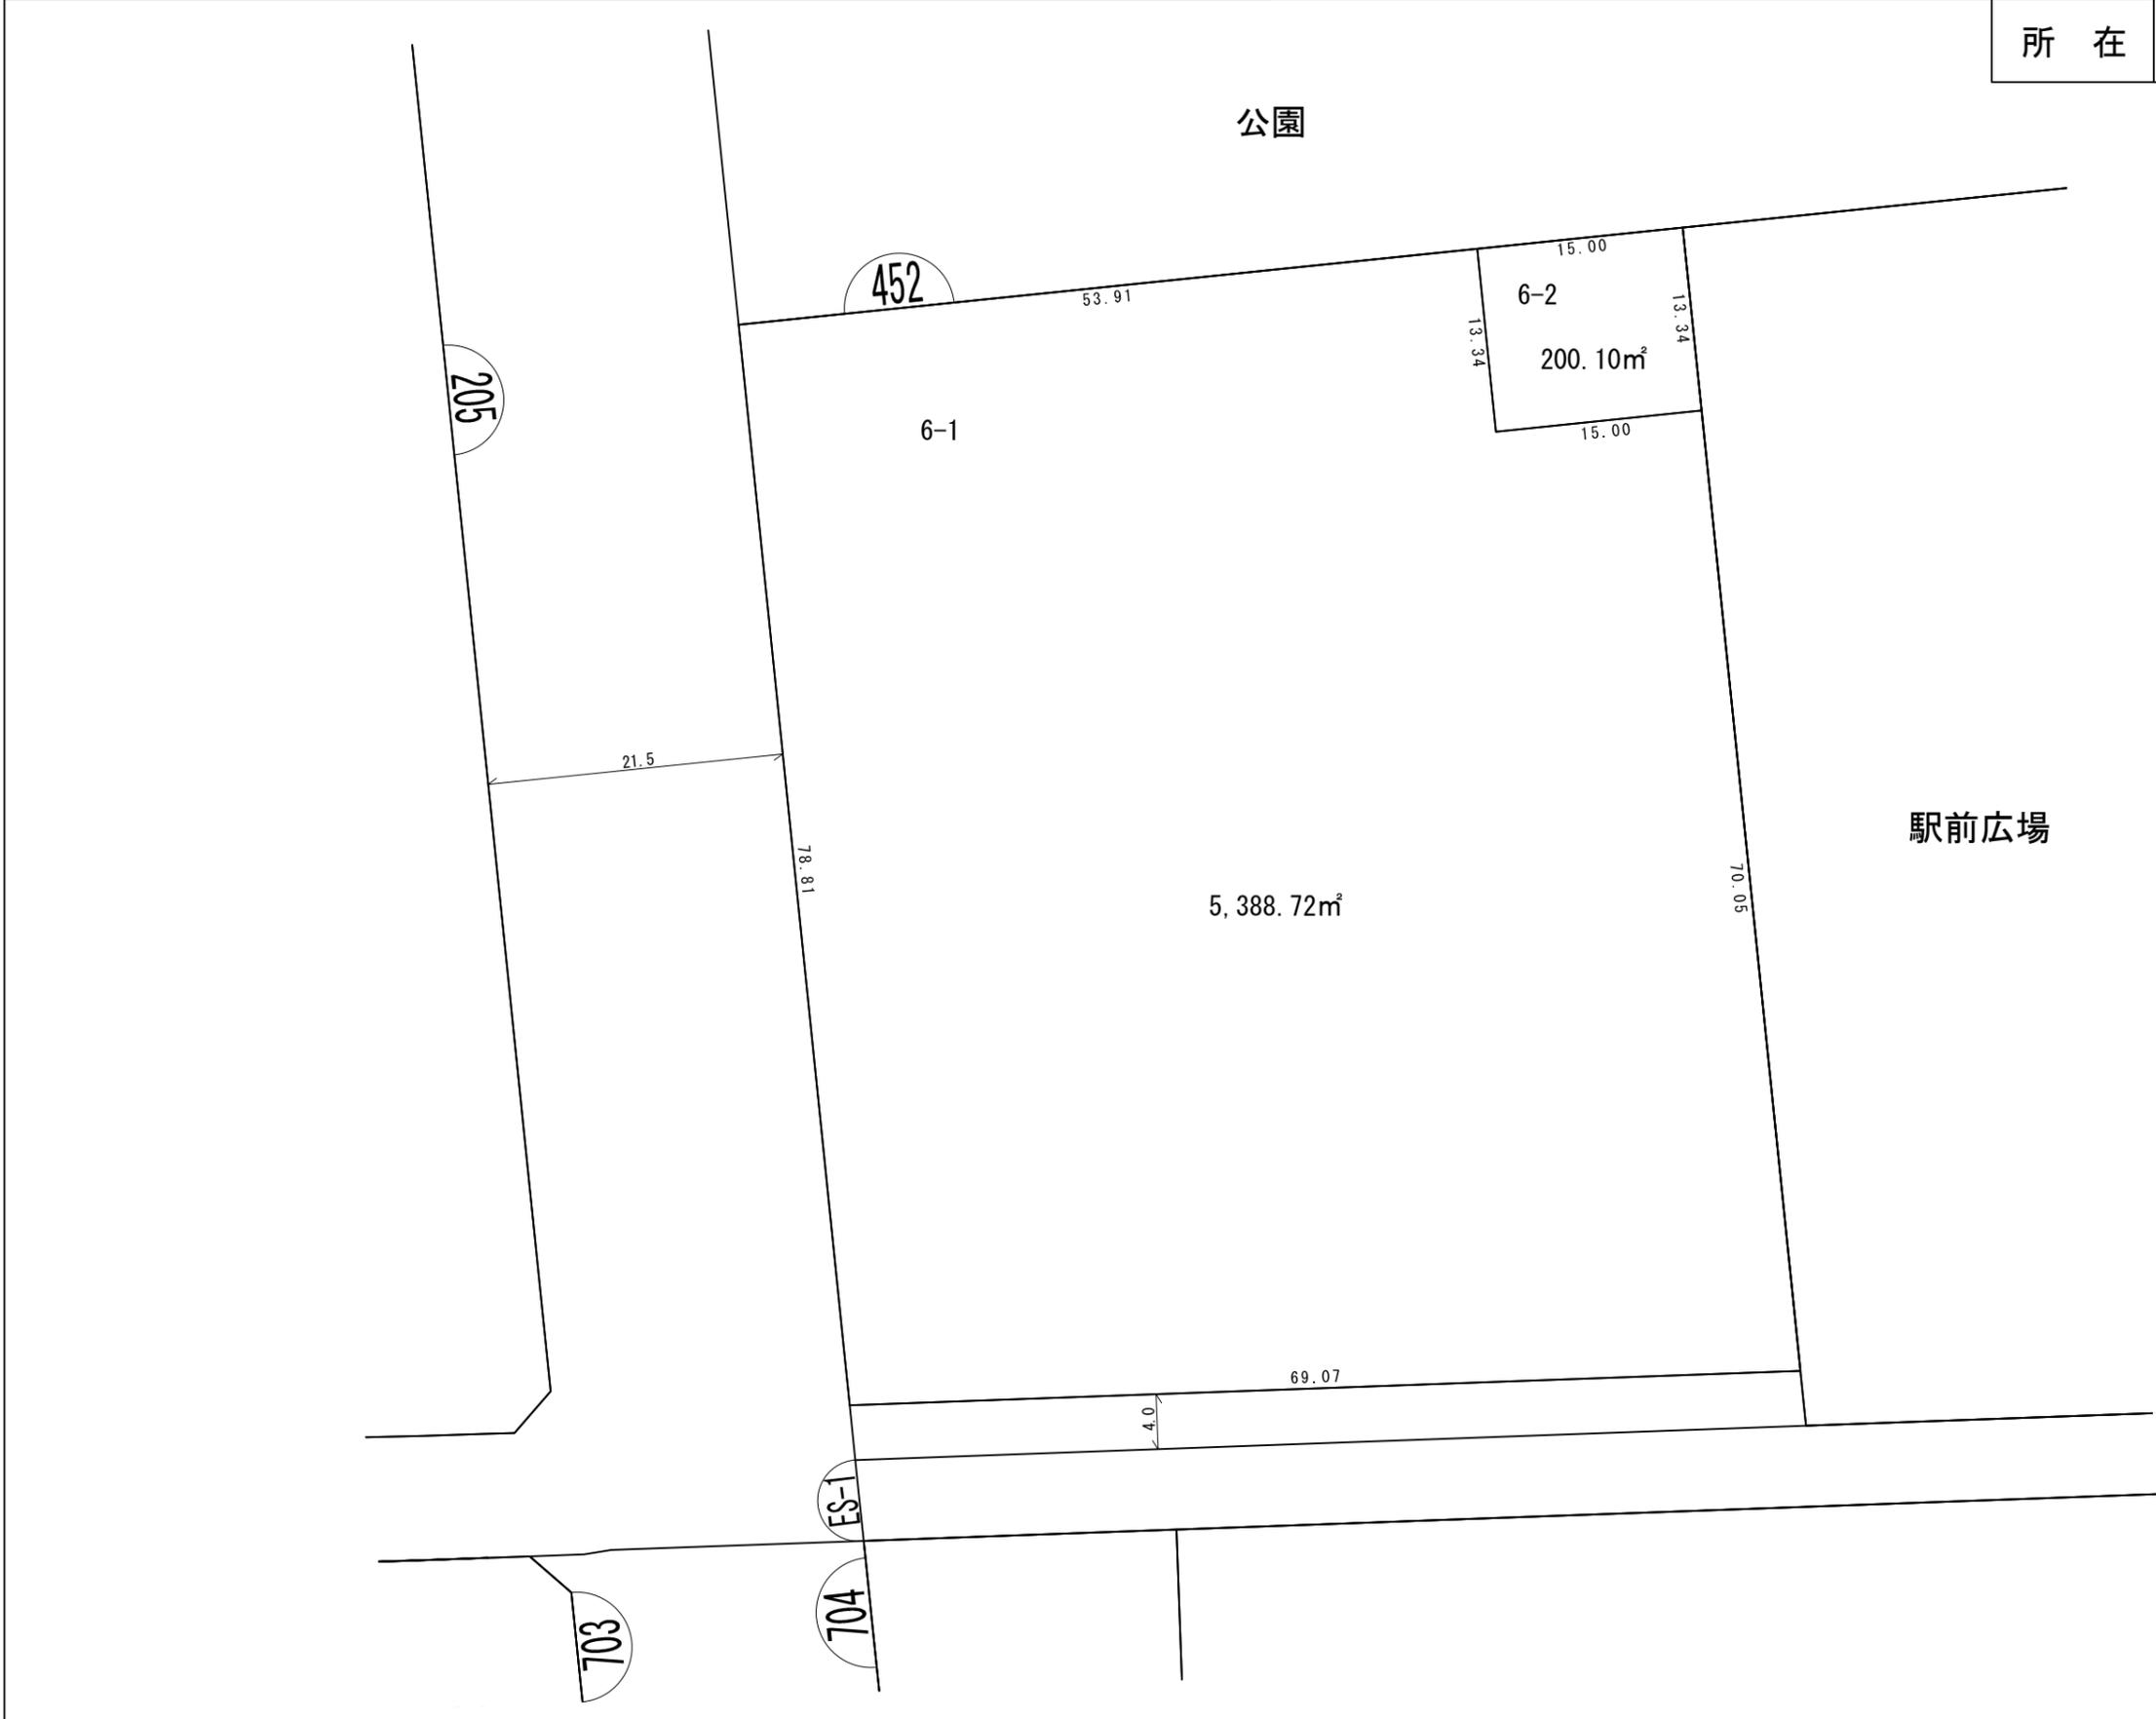

凡 例	
	施行区域界
	町界
	街区番号
1-1	地番
	換地位置
	換地地積 (m <sup>2</sup> ) 及び辺長 (m)
	ゴミ集積所

# 換地図

所在 レイクタウン八丁目

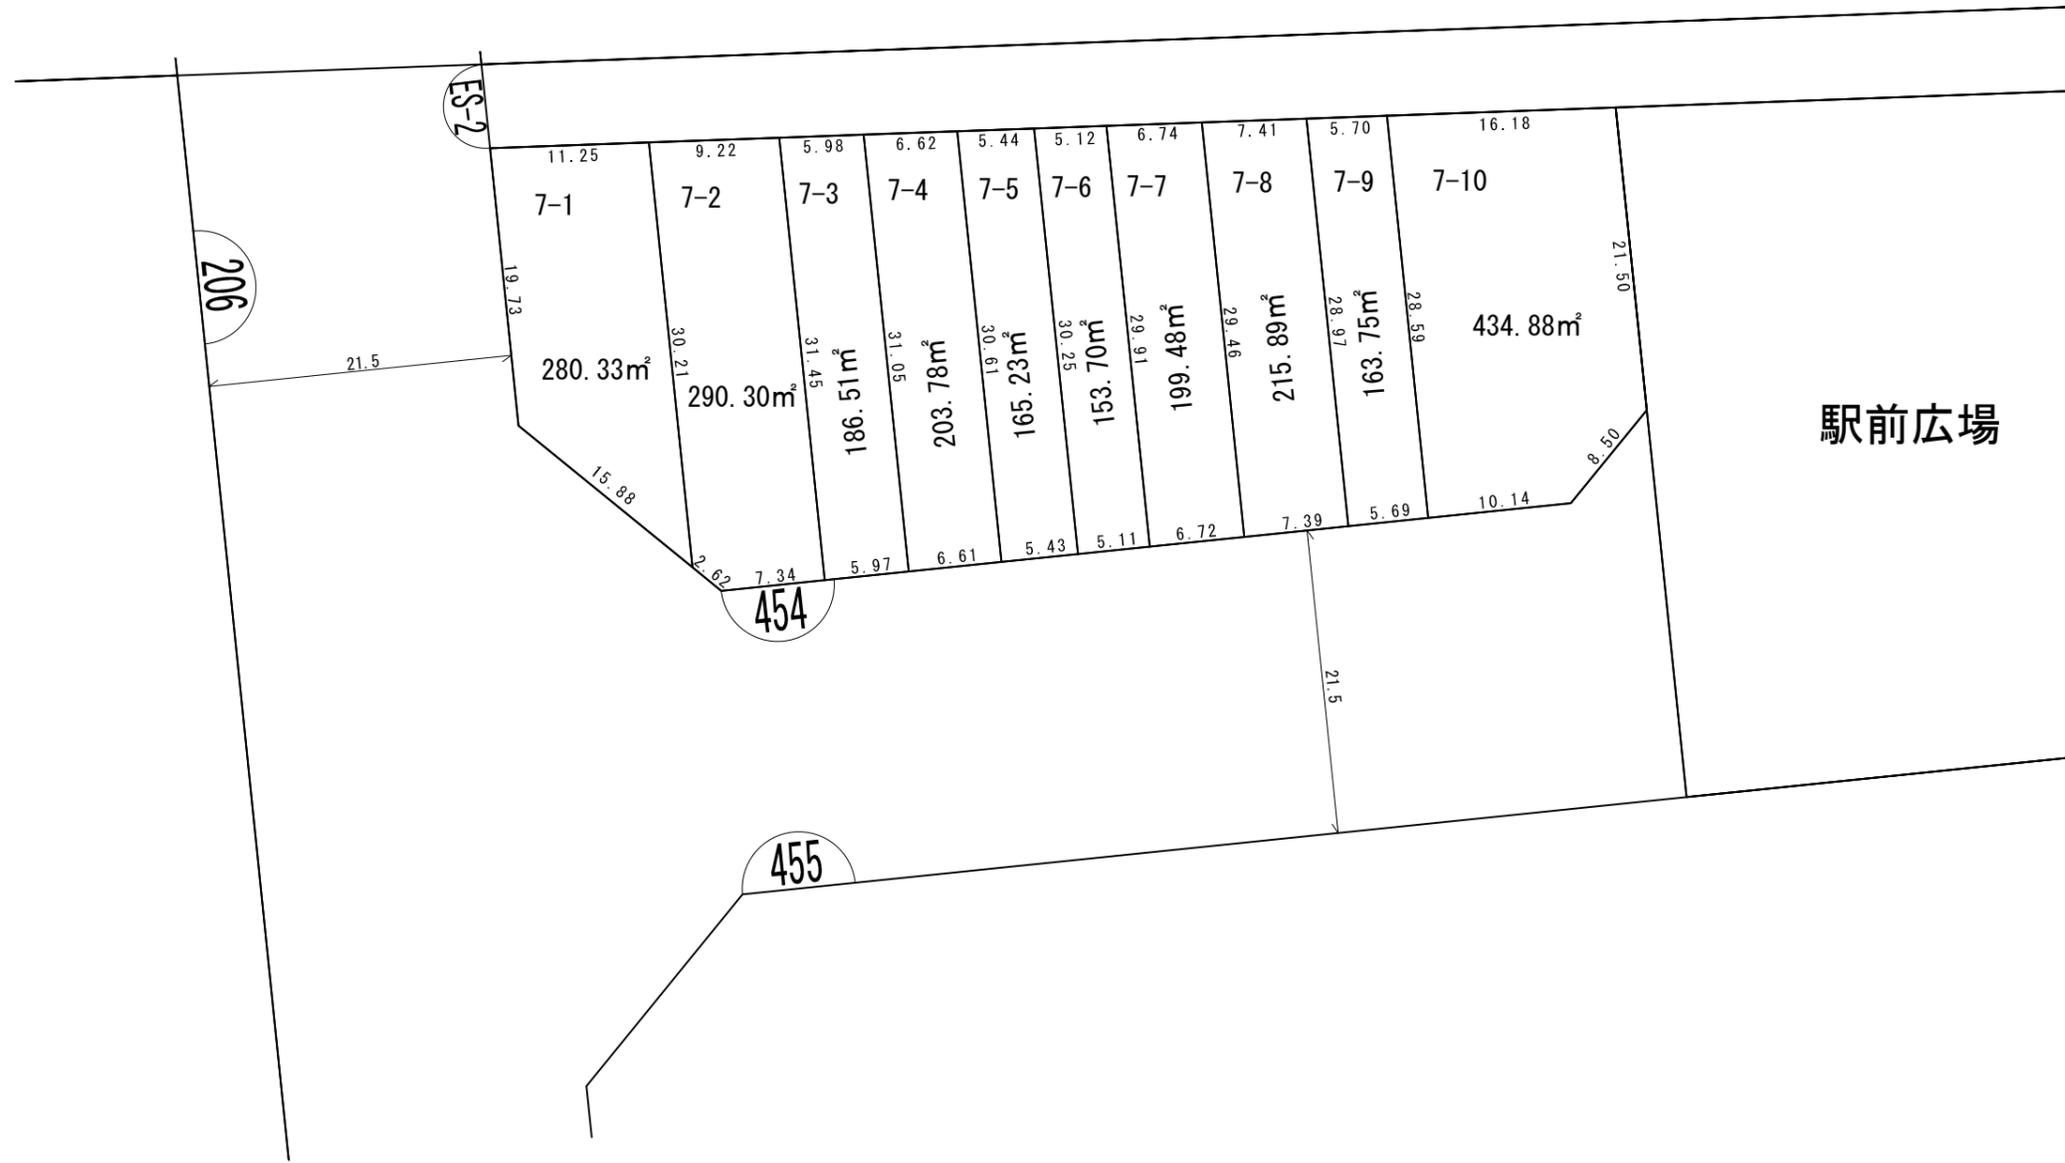


駅前広場

凡 例	
	施行区域界
	町界
	街区番号
1-1	地番
	換地位置
	換地地積 (m <sup>2</sup> ) 及び辺長 (m)
	ゴミ集積所

# 換地 図


所在 レイクタウン八丁目

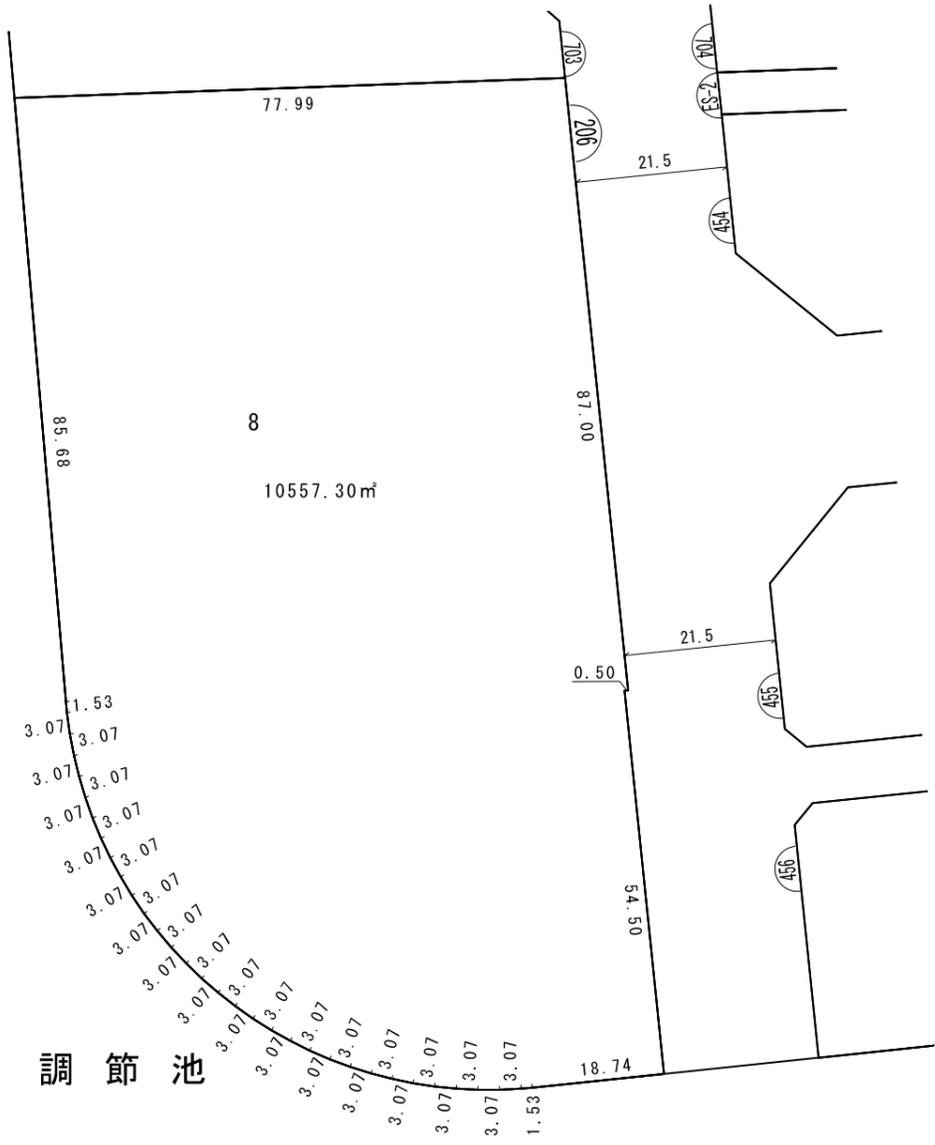

凡 例	
	施行区域界
	町界
	街区番号
1-1	地番
	換地位置
	換地地積 (㎡) 及び辺長 (m)
	ゴミ集積所

# 換地図

所在 レイクタウン八丁目

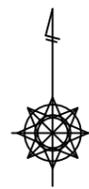


調節池

凡 例	
	施行区域界
	町界
	街区番号
1-1	地番
	換地位置
	換地地積 (m <sup>2</sup> ) 及び辺長 (m)
	ゴミ集積所

# 換地図


所在 レイクタウン八丁目

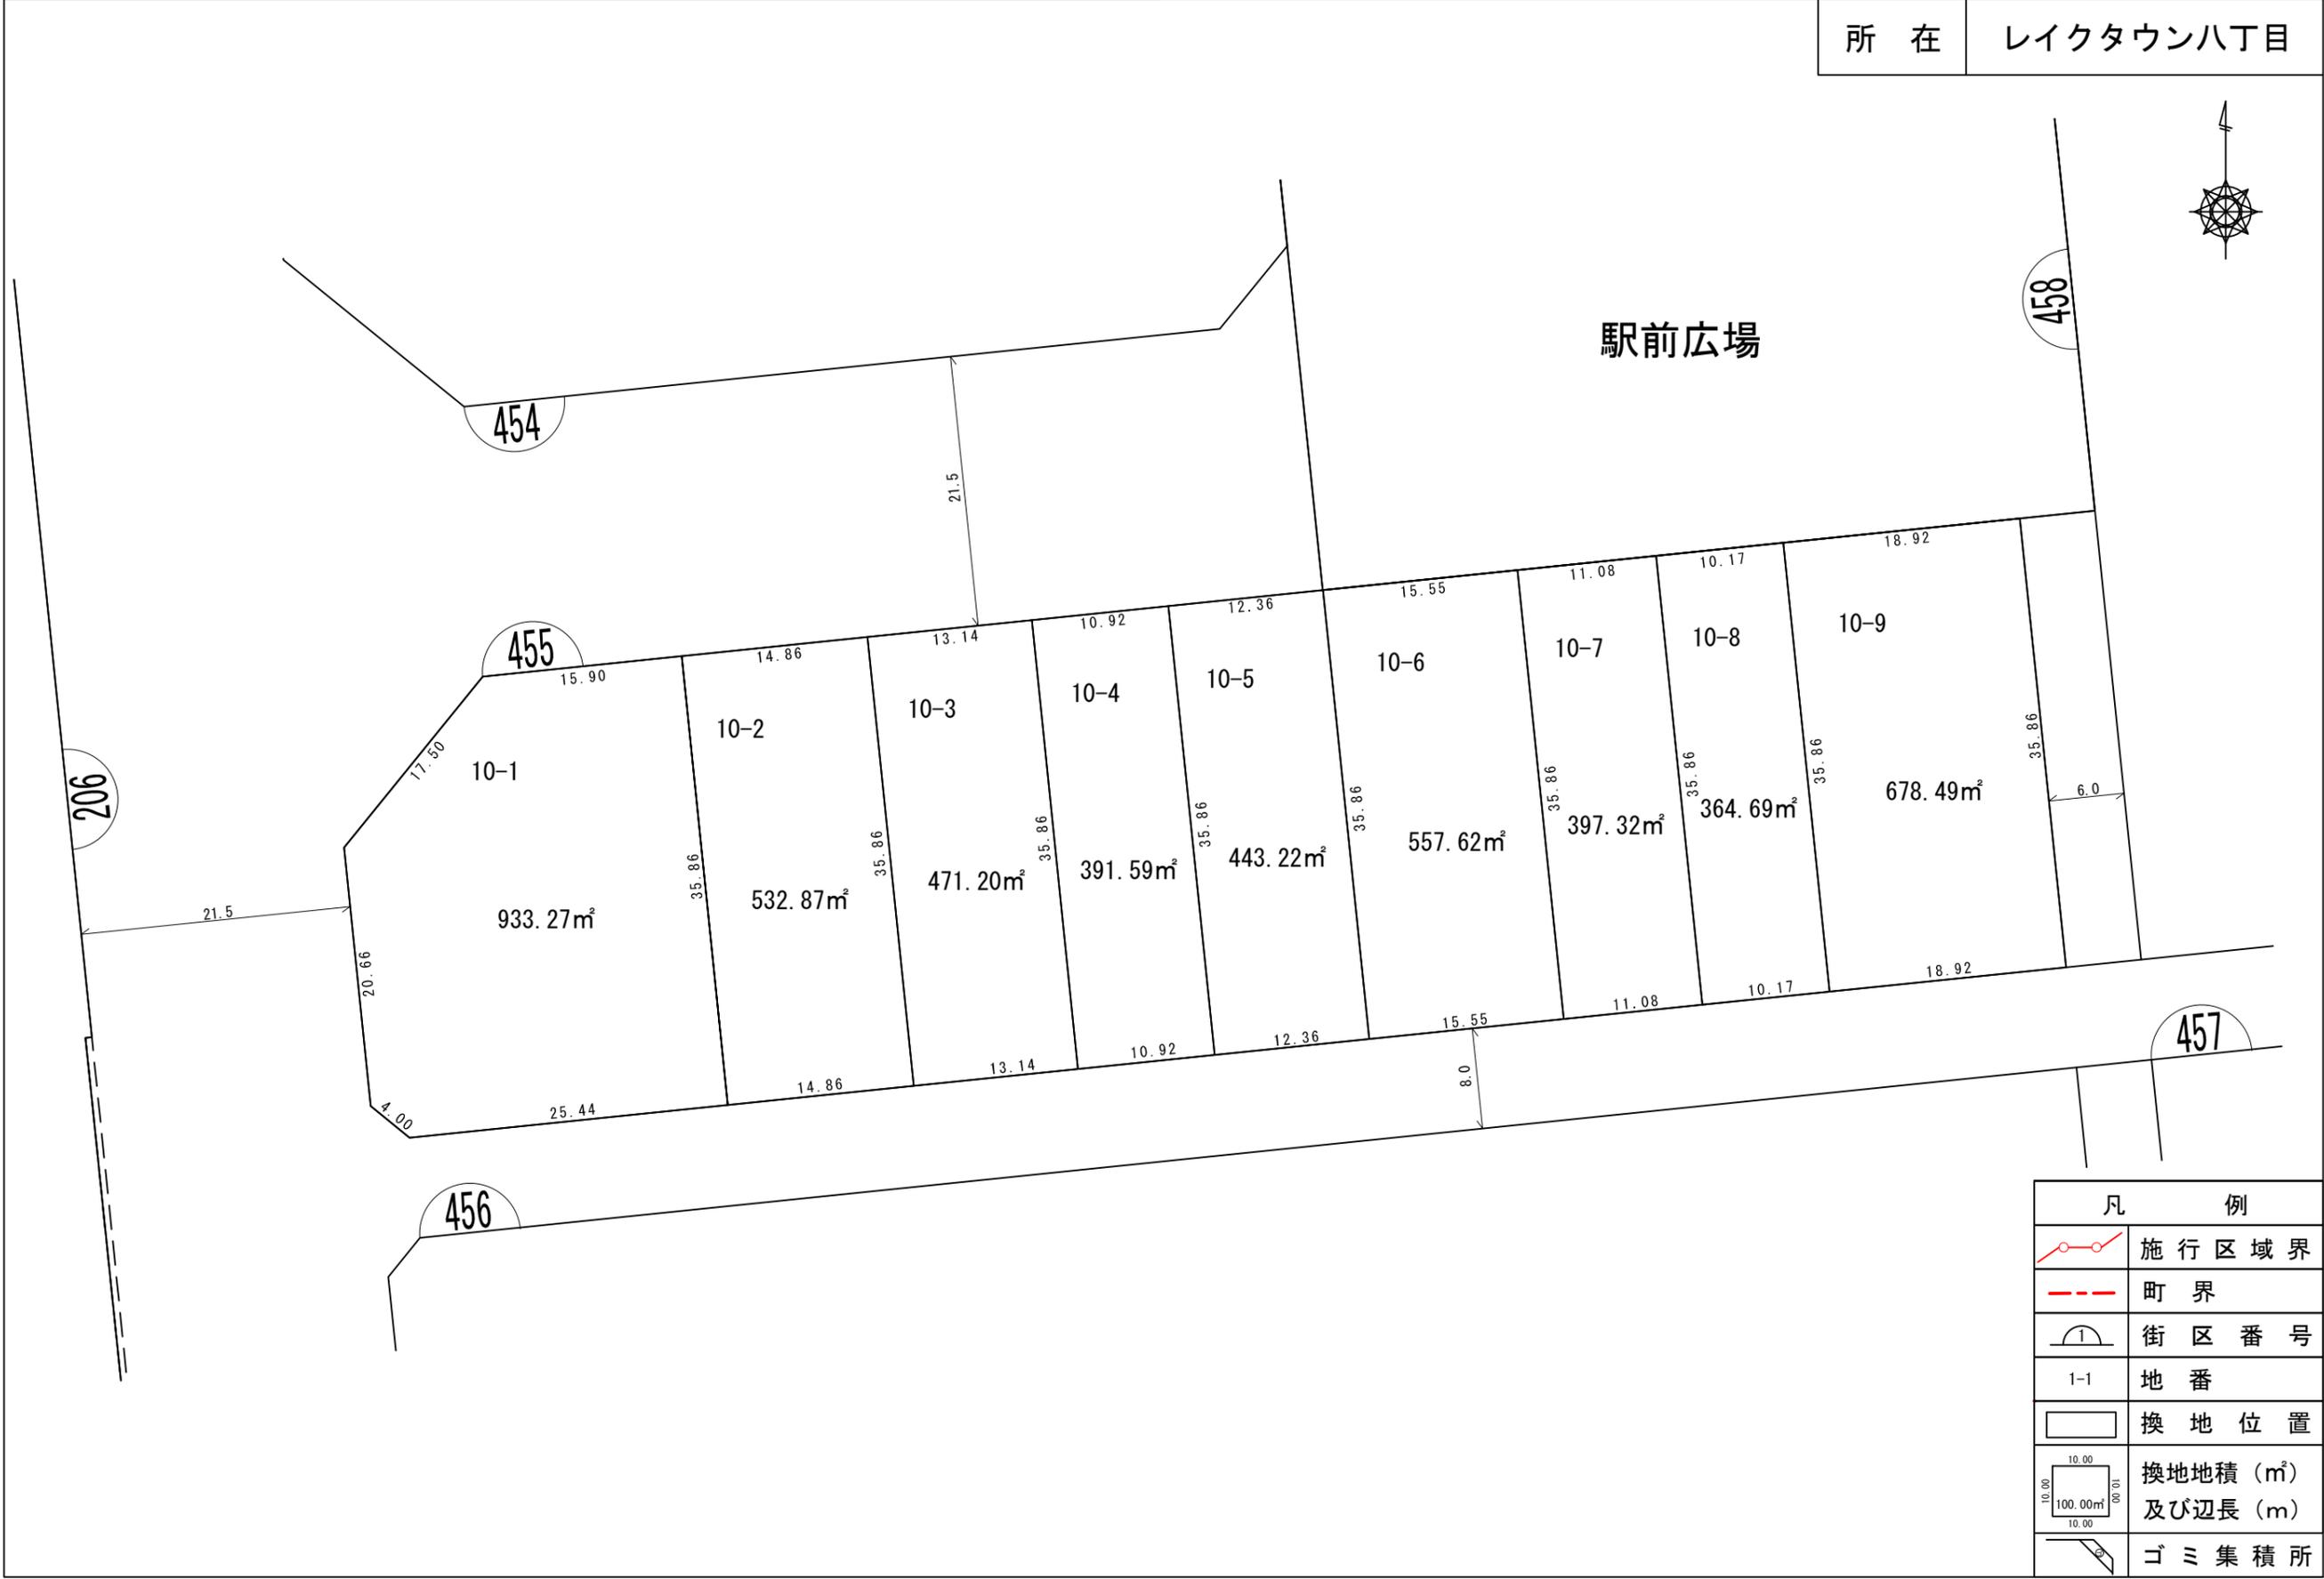

凡 例	
	施行区域界
	町界
	街区番号
1-1	地番
	換地位置
	換地地積 (m <sup>2</sup> ) 及び辺長 (m)
	ゴミ集積所

# 換地図

所在 レイクタウン八丁目


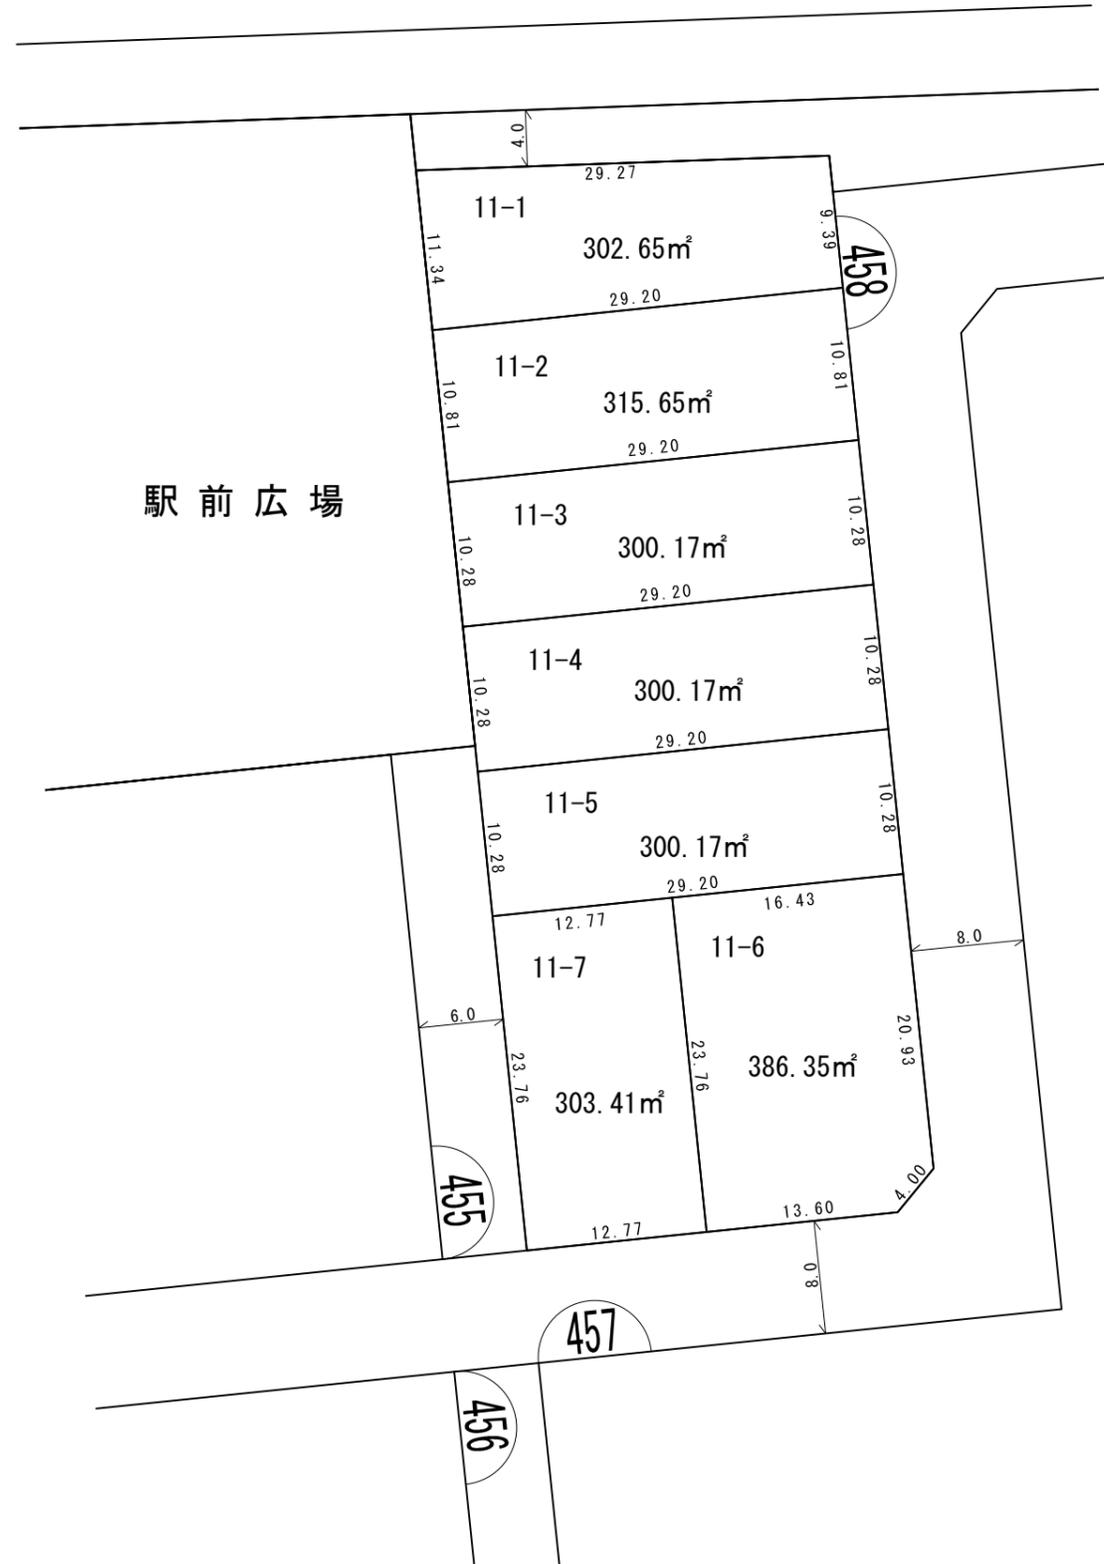


駅前広場

凡 例	
	施行区域界
	町界
	街区番号
1-1	地番
	換地位置
	換地地積 (m <sup>2</sup> ) 及び辺長 (m)
	ゴミ集積所

# 換地 図


所在 レイクタウン八丁目

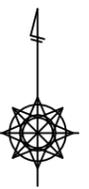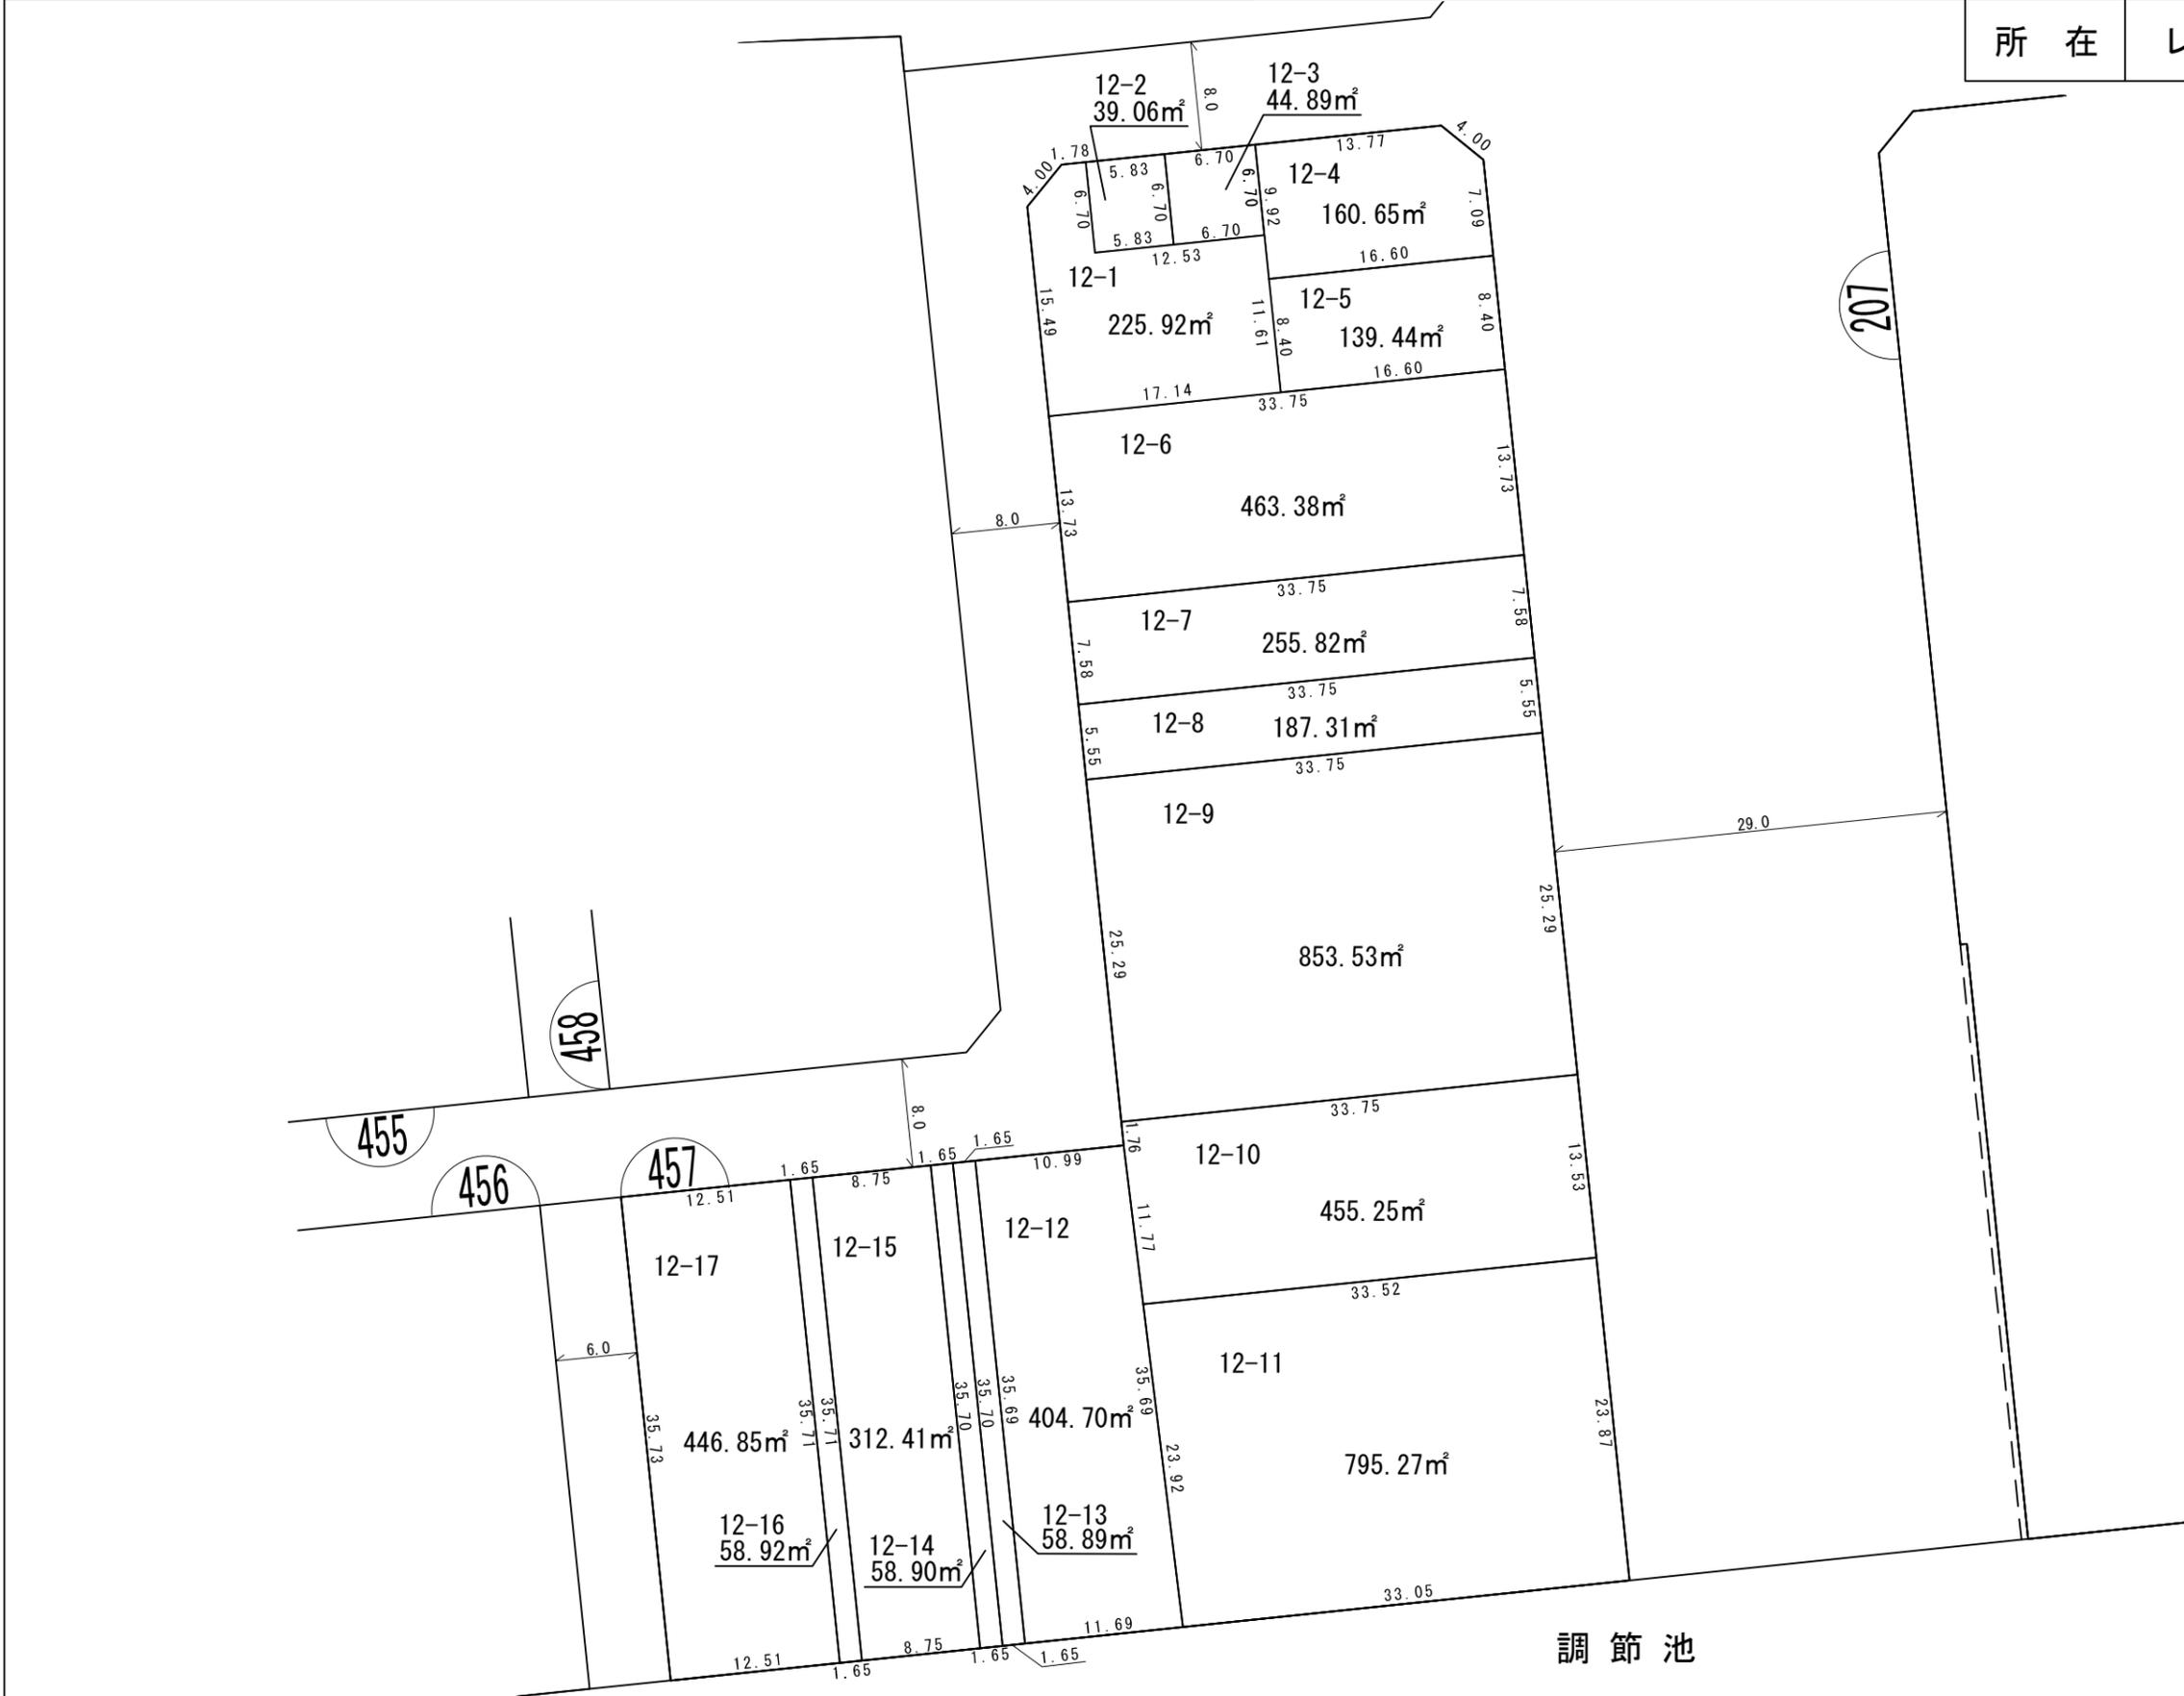

凡 例	
	施行区域界
	町界
	街区番号
1-1	地番
	換地位置
	換地地積 (m²) 及び辺長 (m)
	ゴミ集積所

# 換地図


所在 レイクタウン八丁目

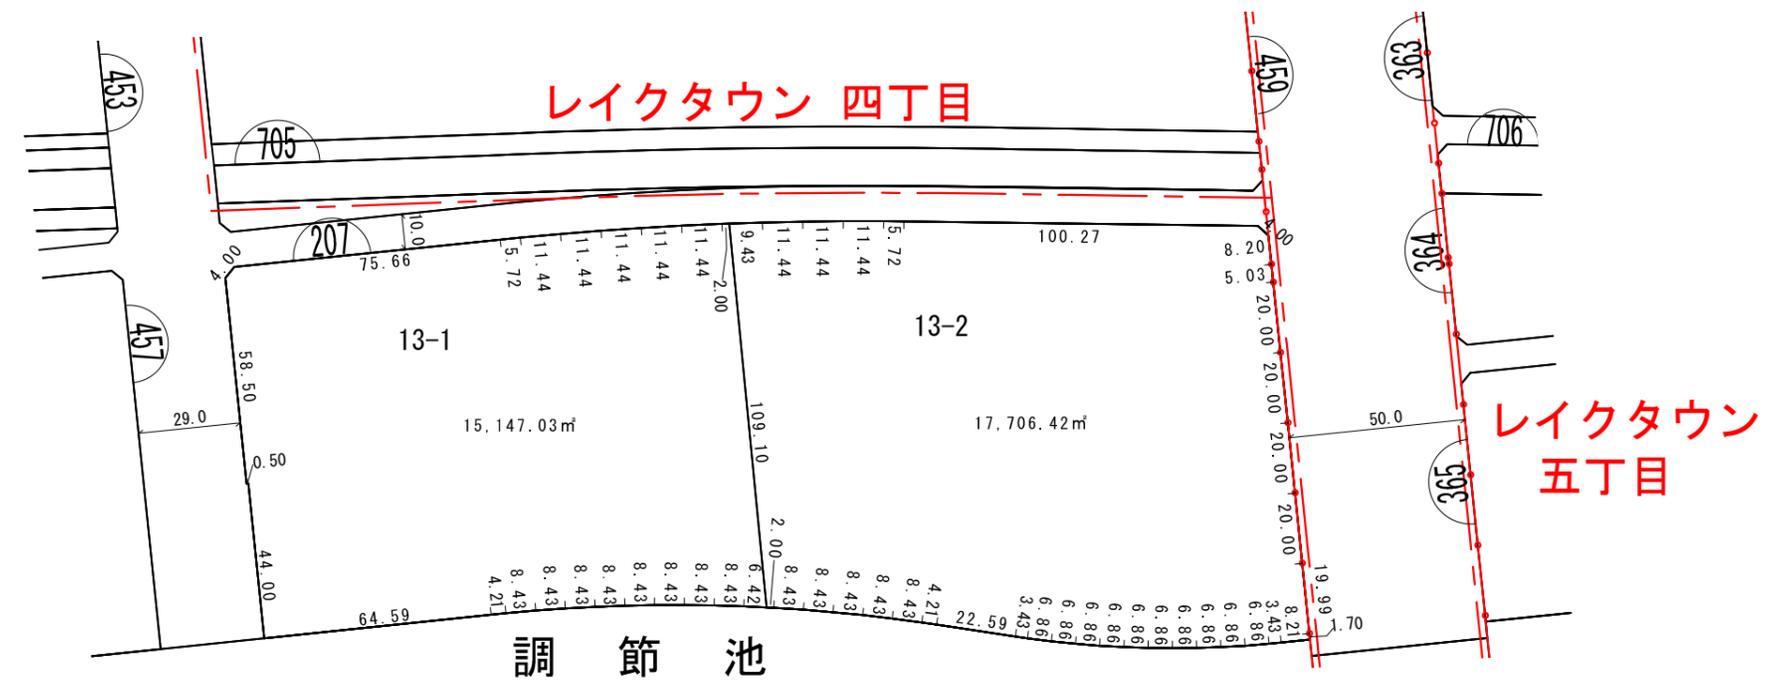

凡 例	
	施行区域界
	町界
	街区番号
1-1	地番
	換地位置
	換地地積 (m²) 及び辺長 (m)
	ゴミ集積所

# 換地 図


所在 レイクタウン八丁目

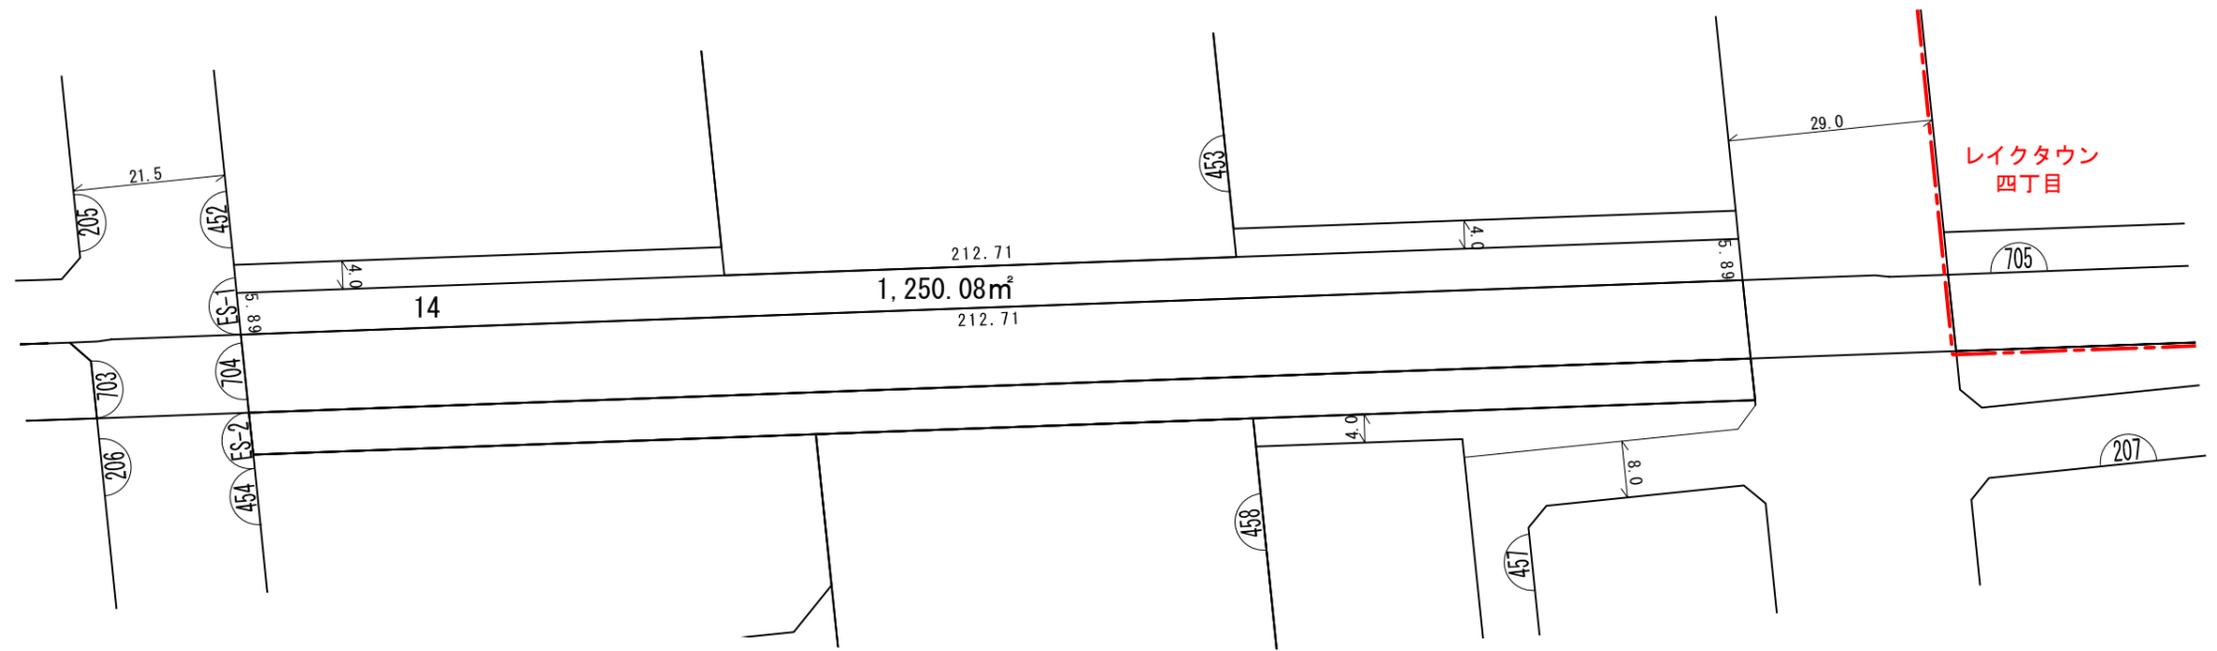

凡 例	
	施行区域界
	町界
	街区番号
1-1	地番
	換地位置
	換地地積 (m <sup>2</sup> ) 及び辺長 (m)
	ゴミ集積所

# 換地図


所在 レイクタウン八丁目

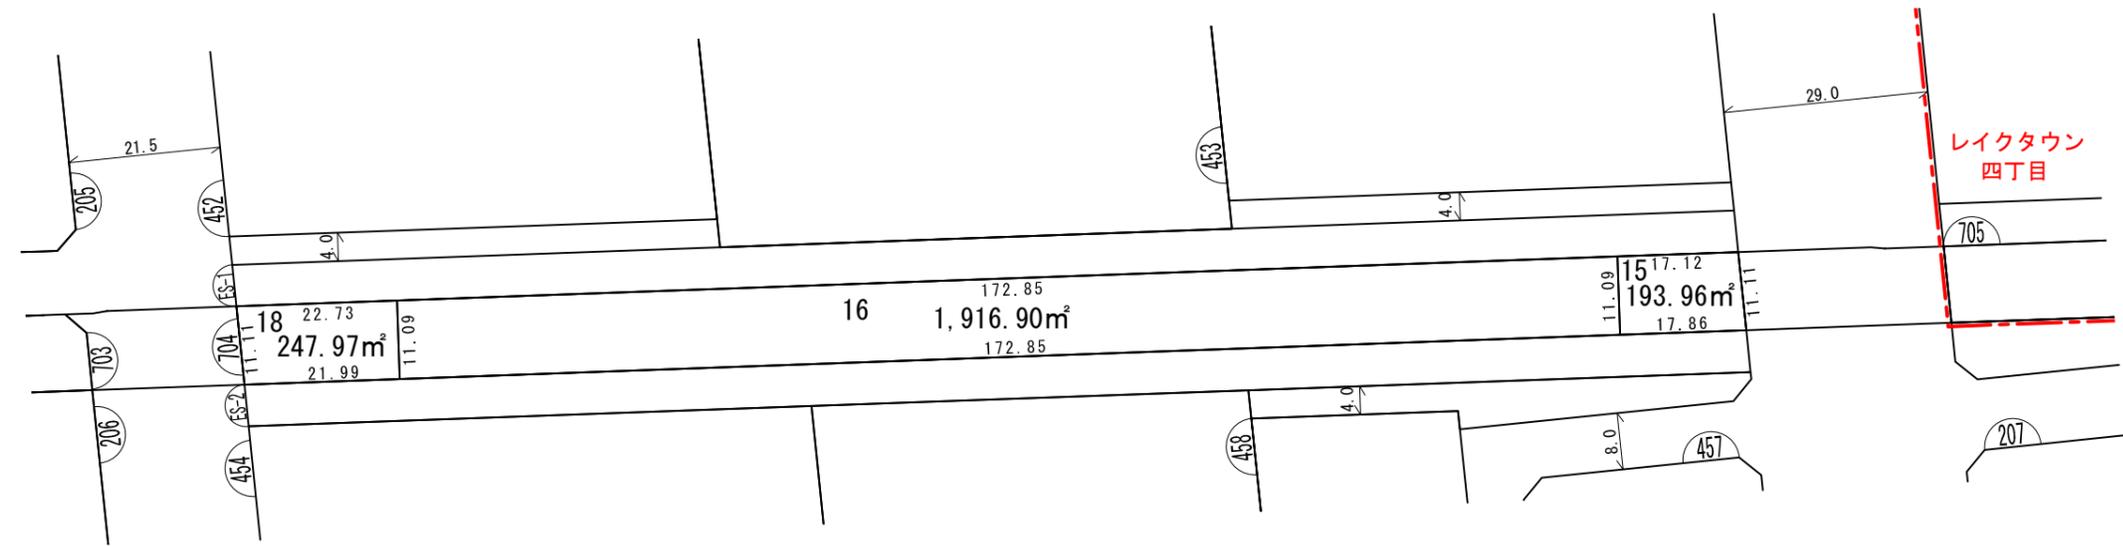

凡 例	
	施行区域界
	町界
	街区番号
	地番
	換地位置
	換地地積 (m <sup>2</sup> ) 及び辺長 (m)
	ゴミ集積所

# 換地図

所在 レイクタウン八丁目

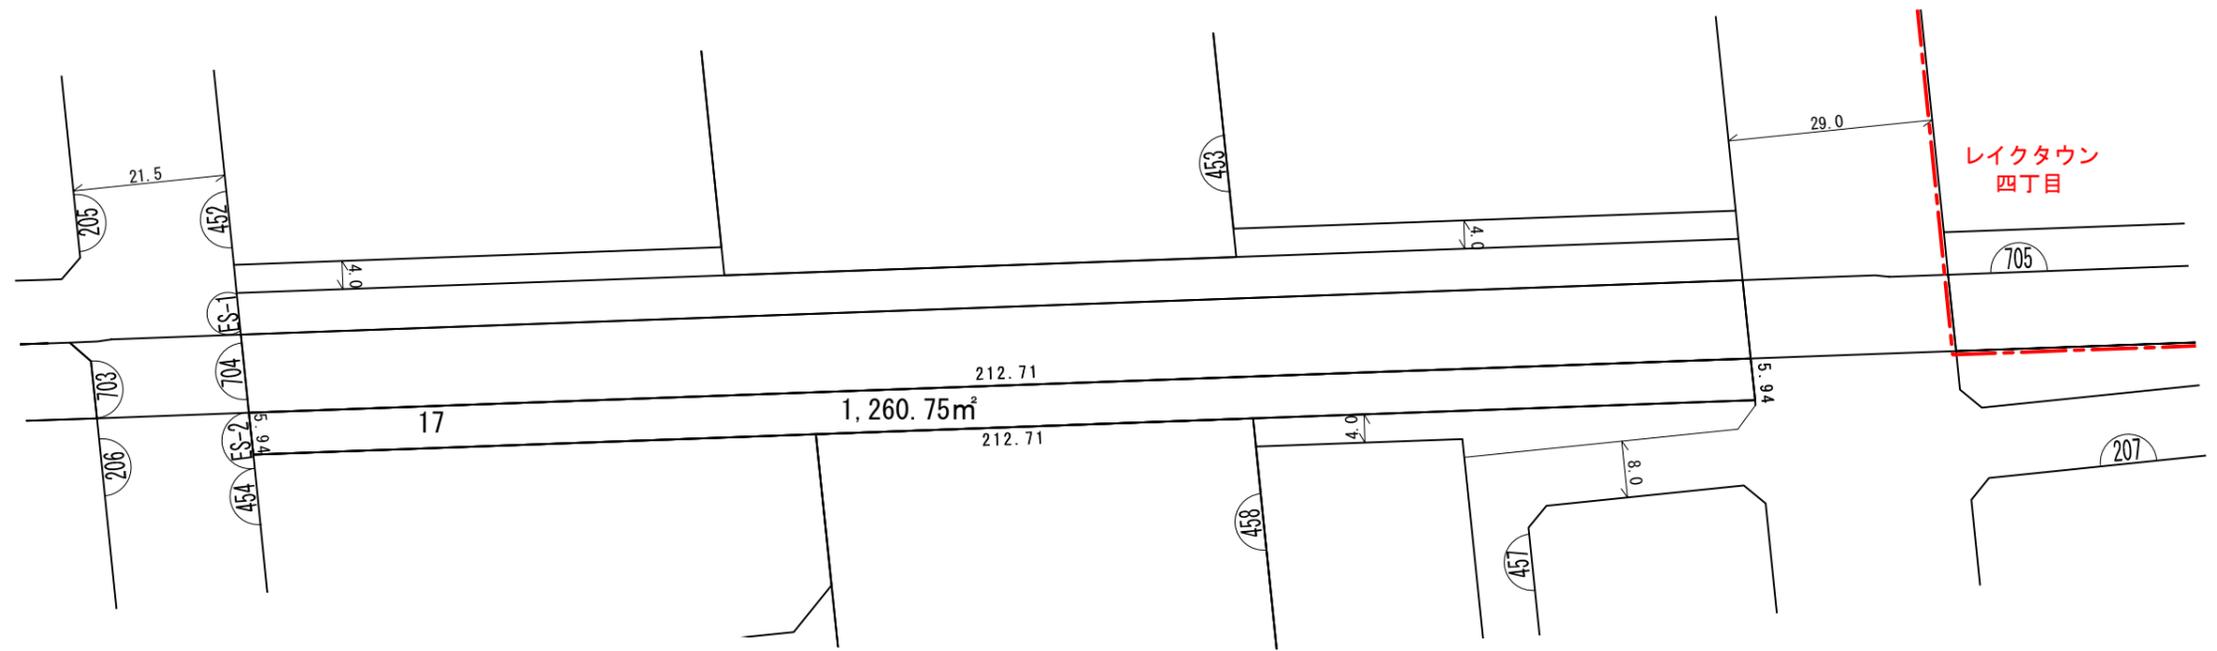


レイクタウン  
四丁目

凡 例	
	施行区域界
	町界
	街区番号
1-1	地番
	換地位置
	換地地積 (m <sup>2</sup> ) 及び辺長 (m)
	ゴミ集積所

# 換地 図

所 在 レイクタウン八丁目

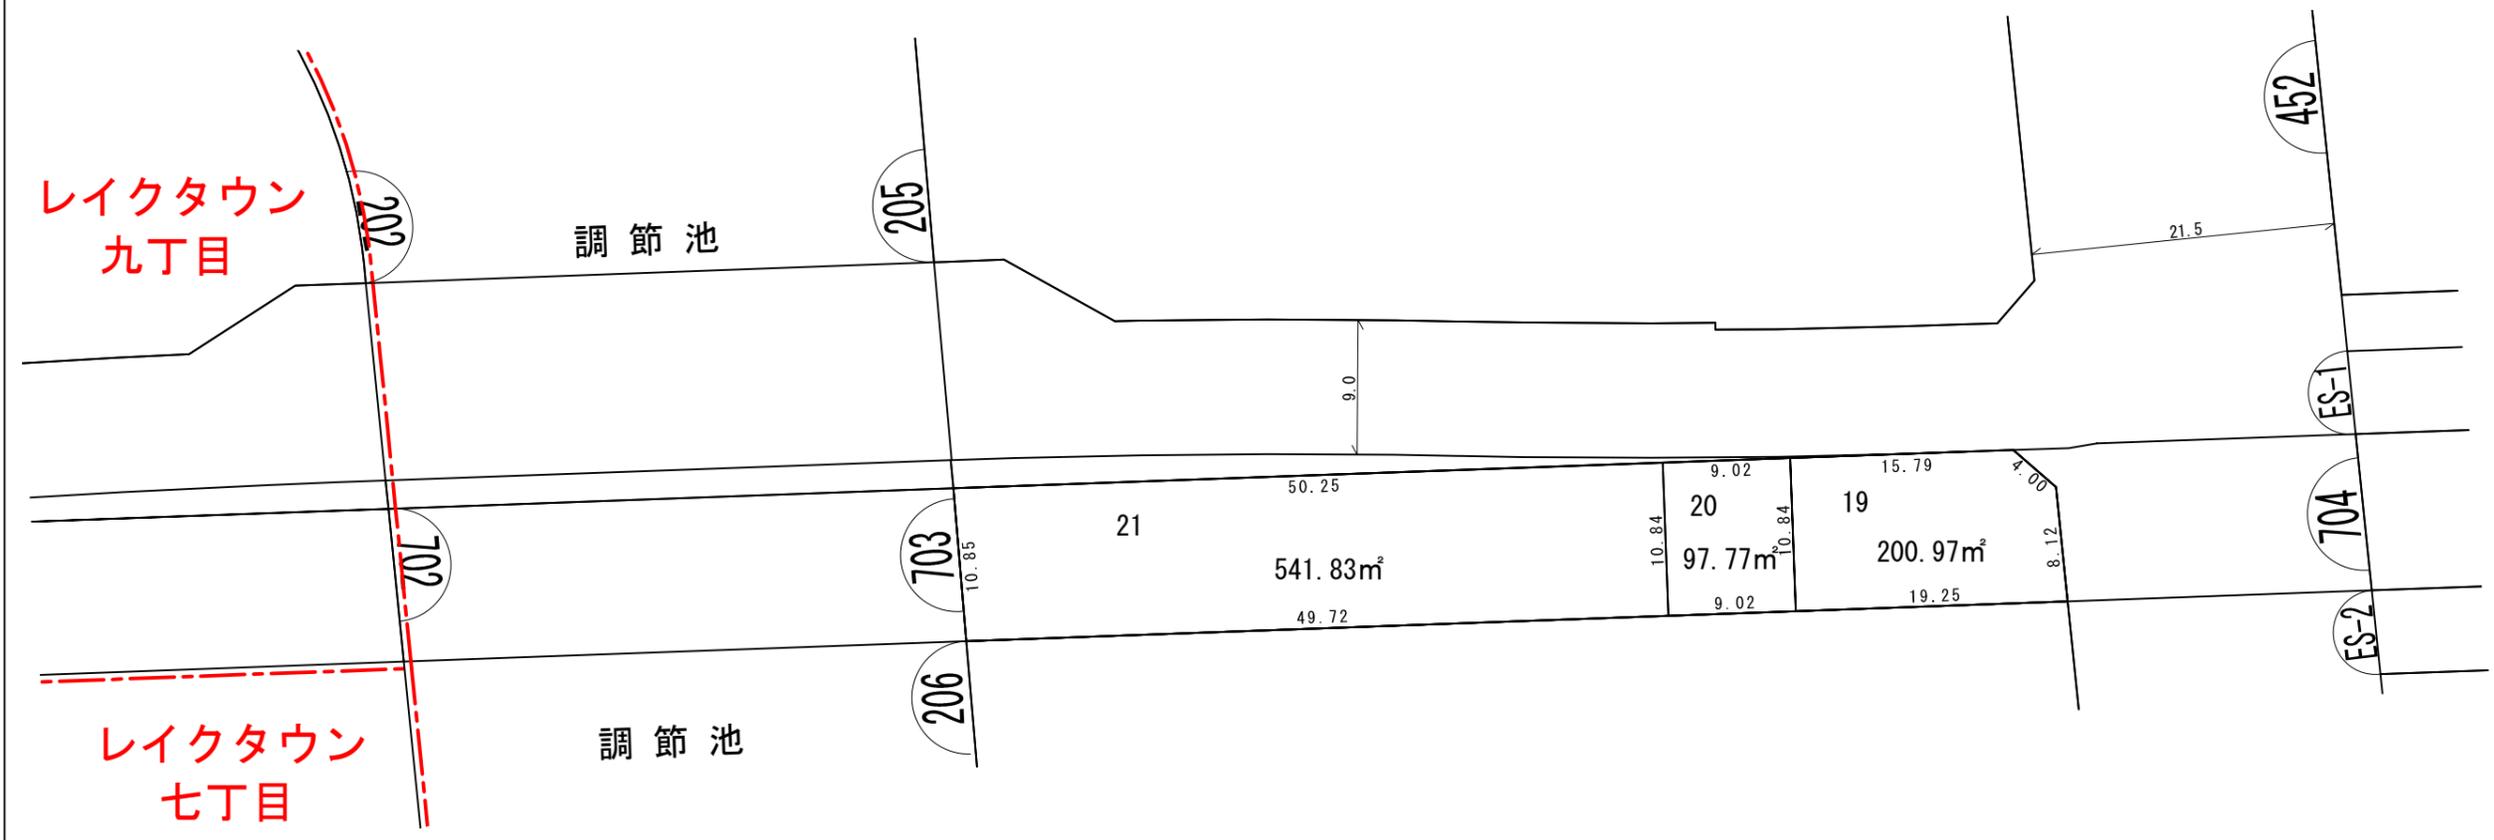

凡 例	
	施行区域界
	町界
	街区番号
1-1	地番
	換地位置
	換地地積 (m <sup>2</sup> ) 及び辺長 (m)
	ゴミ集積所