



換地 図

所在 レイクタウン三丁目

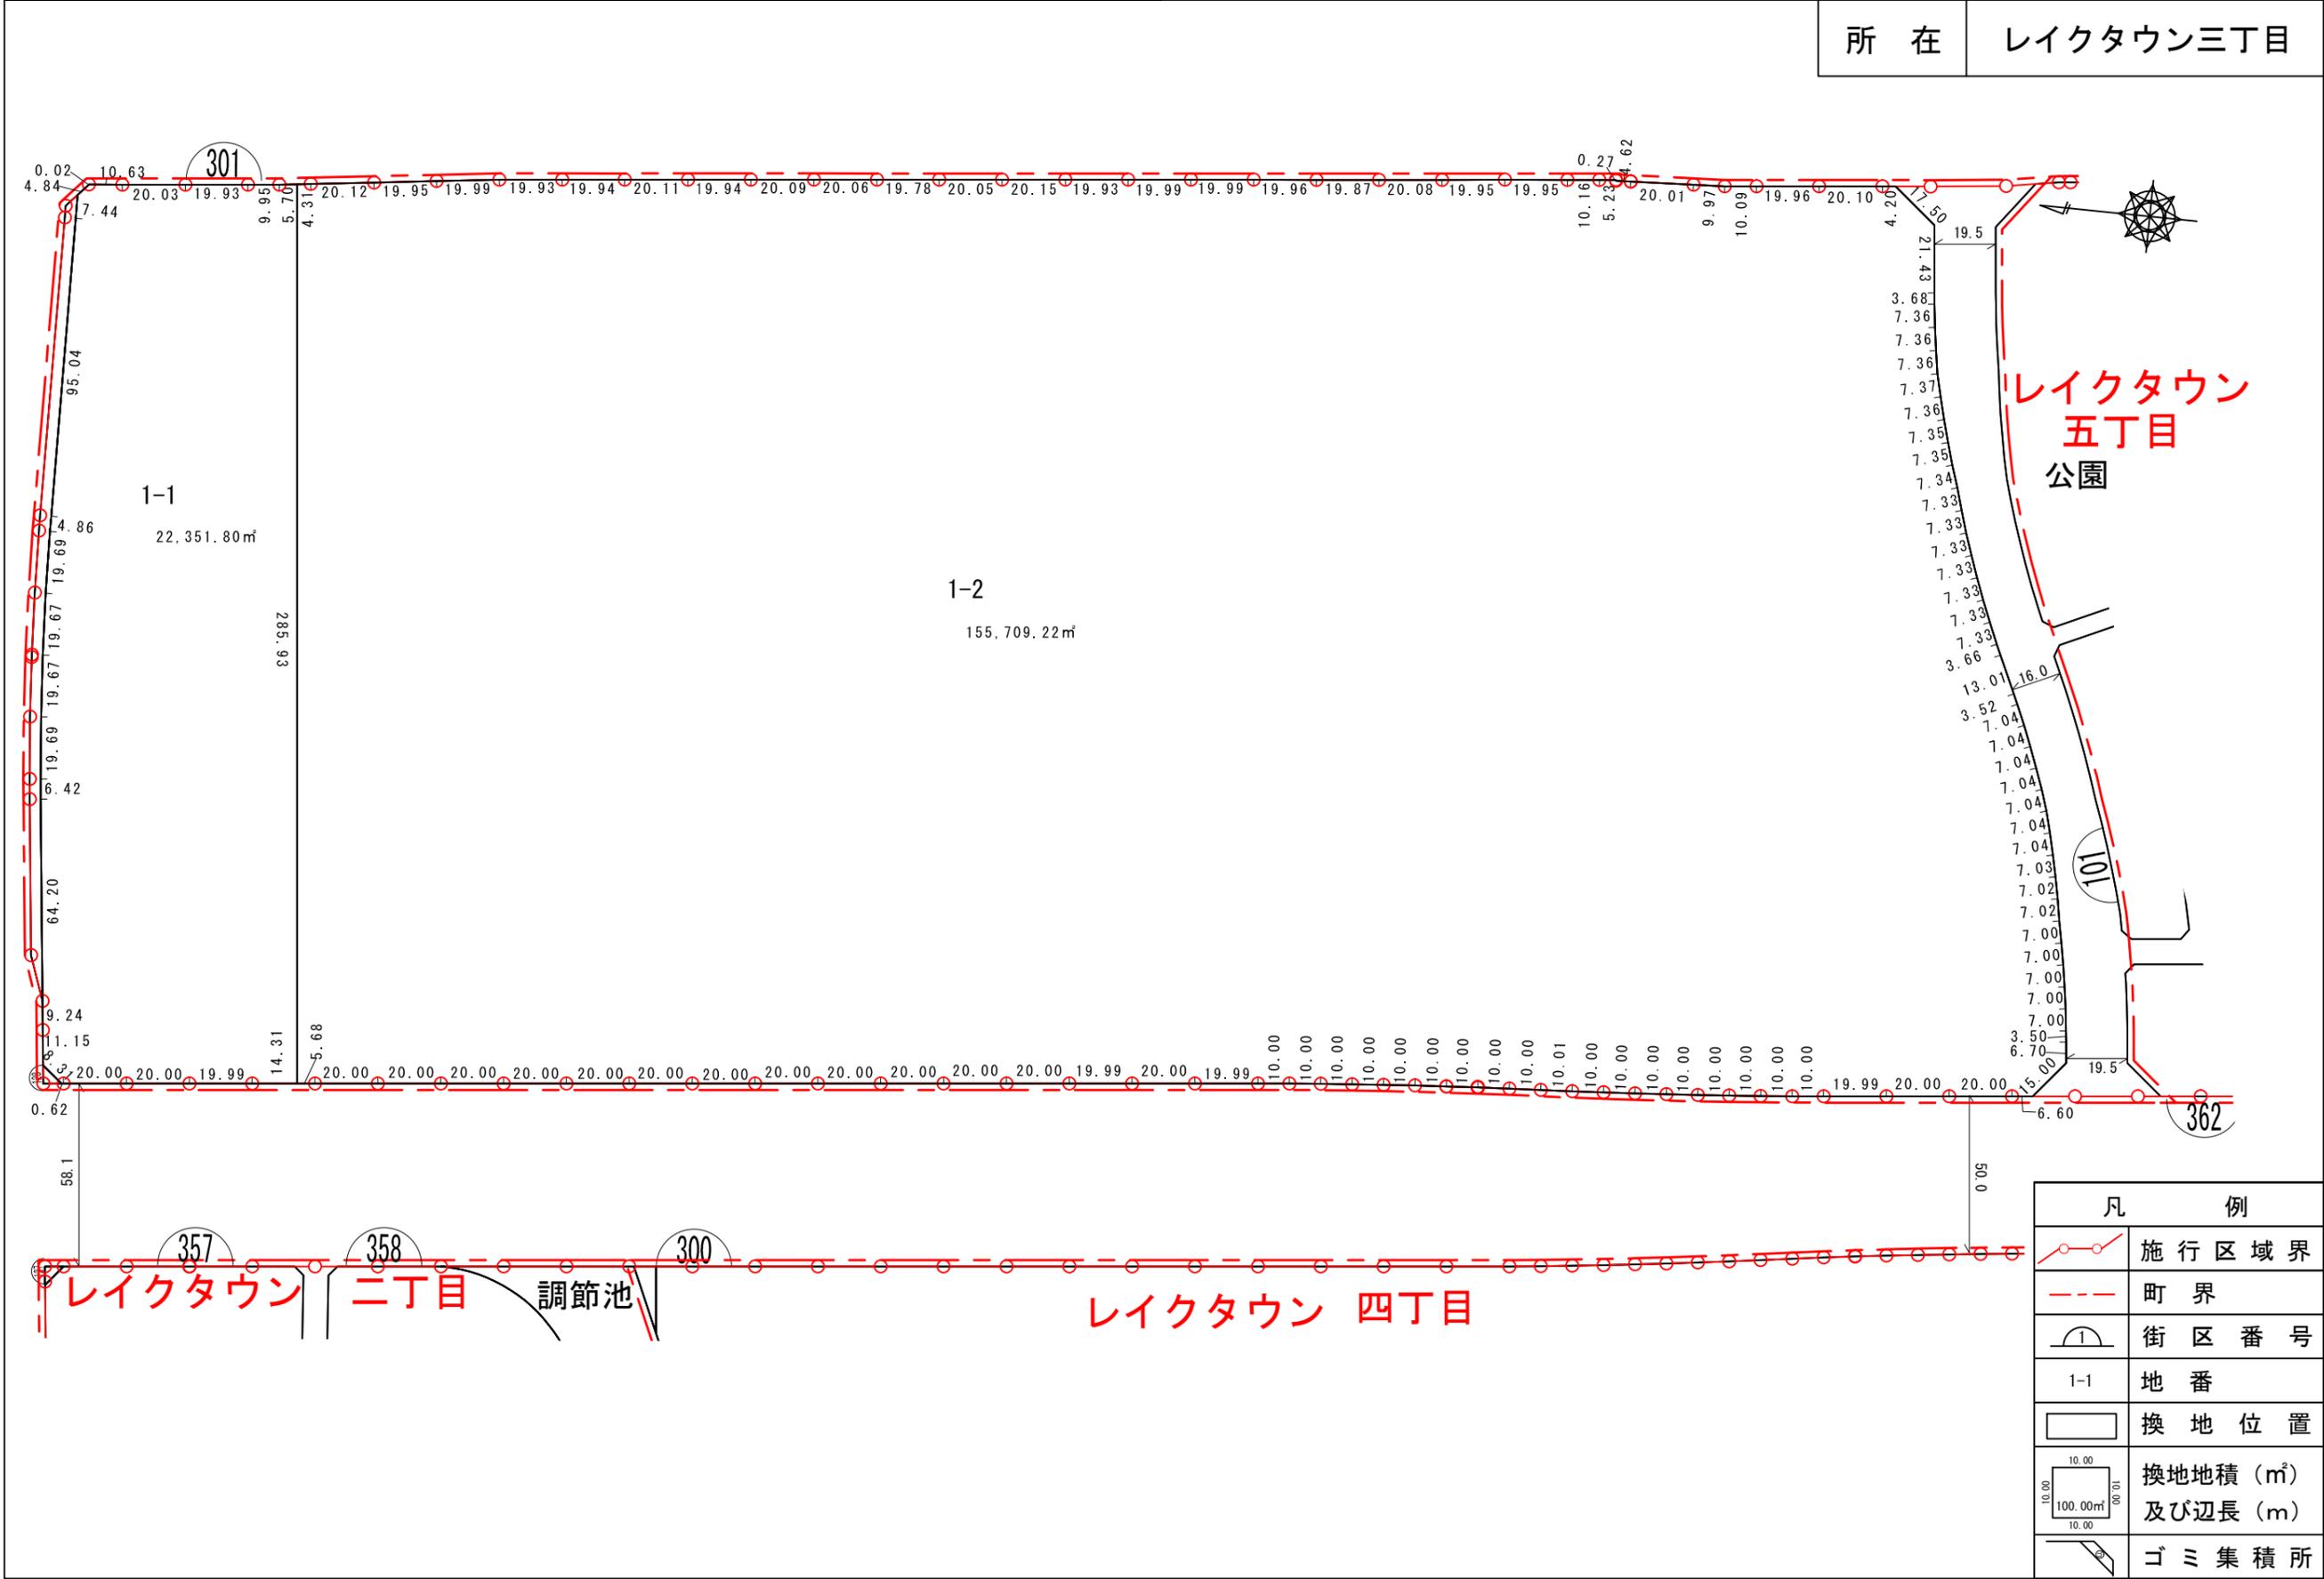

換地 図

所在 レイクタウン三丁目

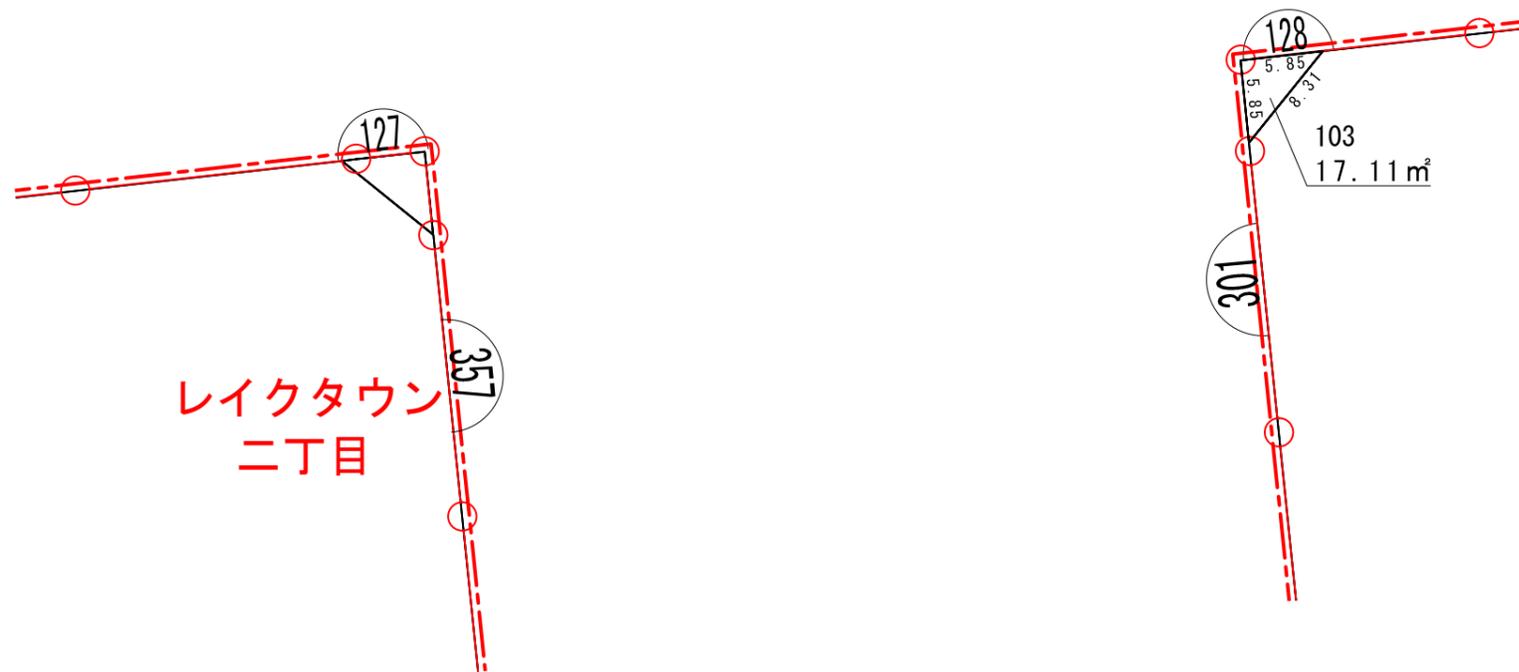

レイクタウン
二丁目

凡 例	
	施行区域界
	町界
	街区番号
1-1	地番
	換地位置
	換地地積 (m ²) 及び辺長 (m)
	ゴミ集積所