
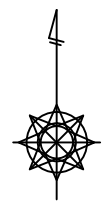


換地 図


所 在 レイクタウン九丁目

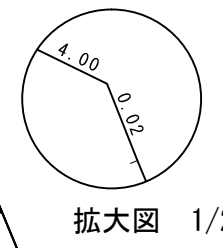

凡 例	
	施行区域界
	町界
	街区番号
1-1	地番
	換地位置
	換地地積 (m ²) 及び辺長 (m)
	ゴミ集積所

換地図


所在 レイクタウン九丁目

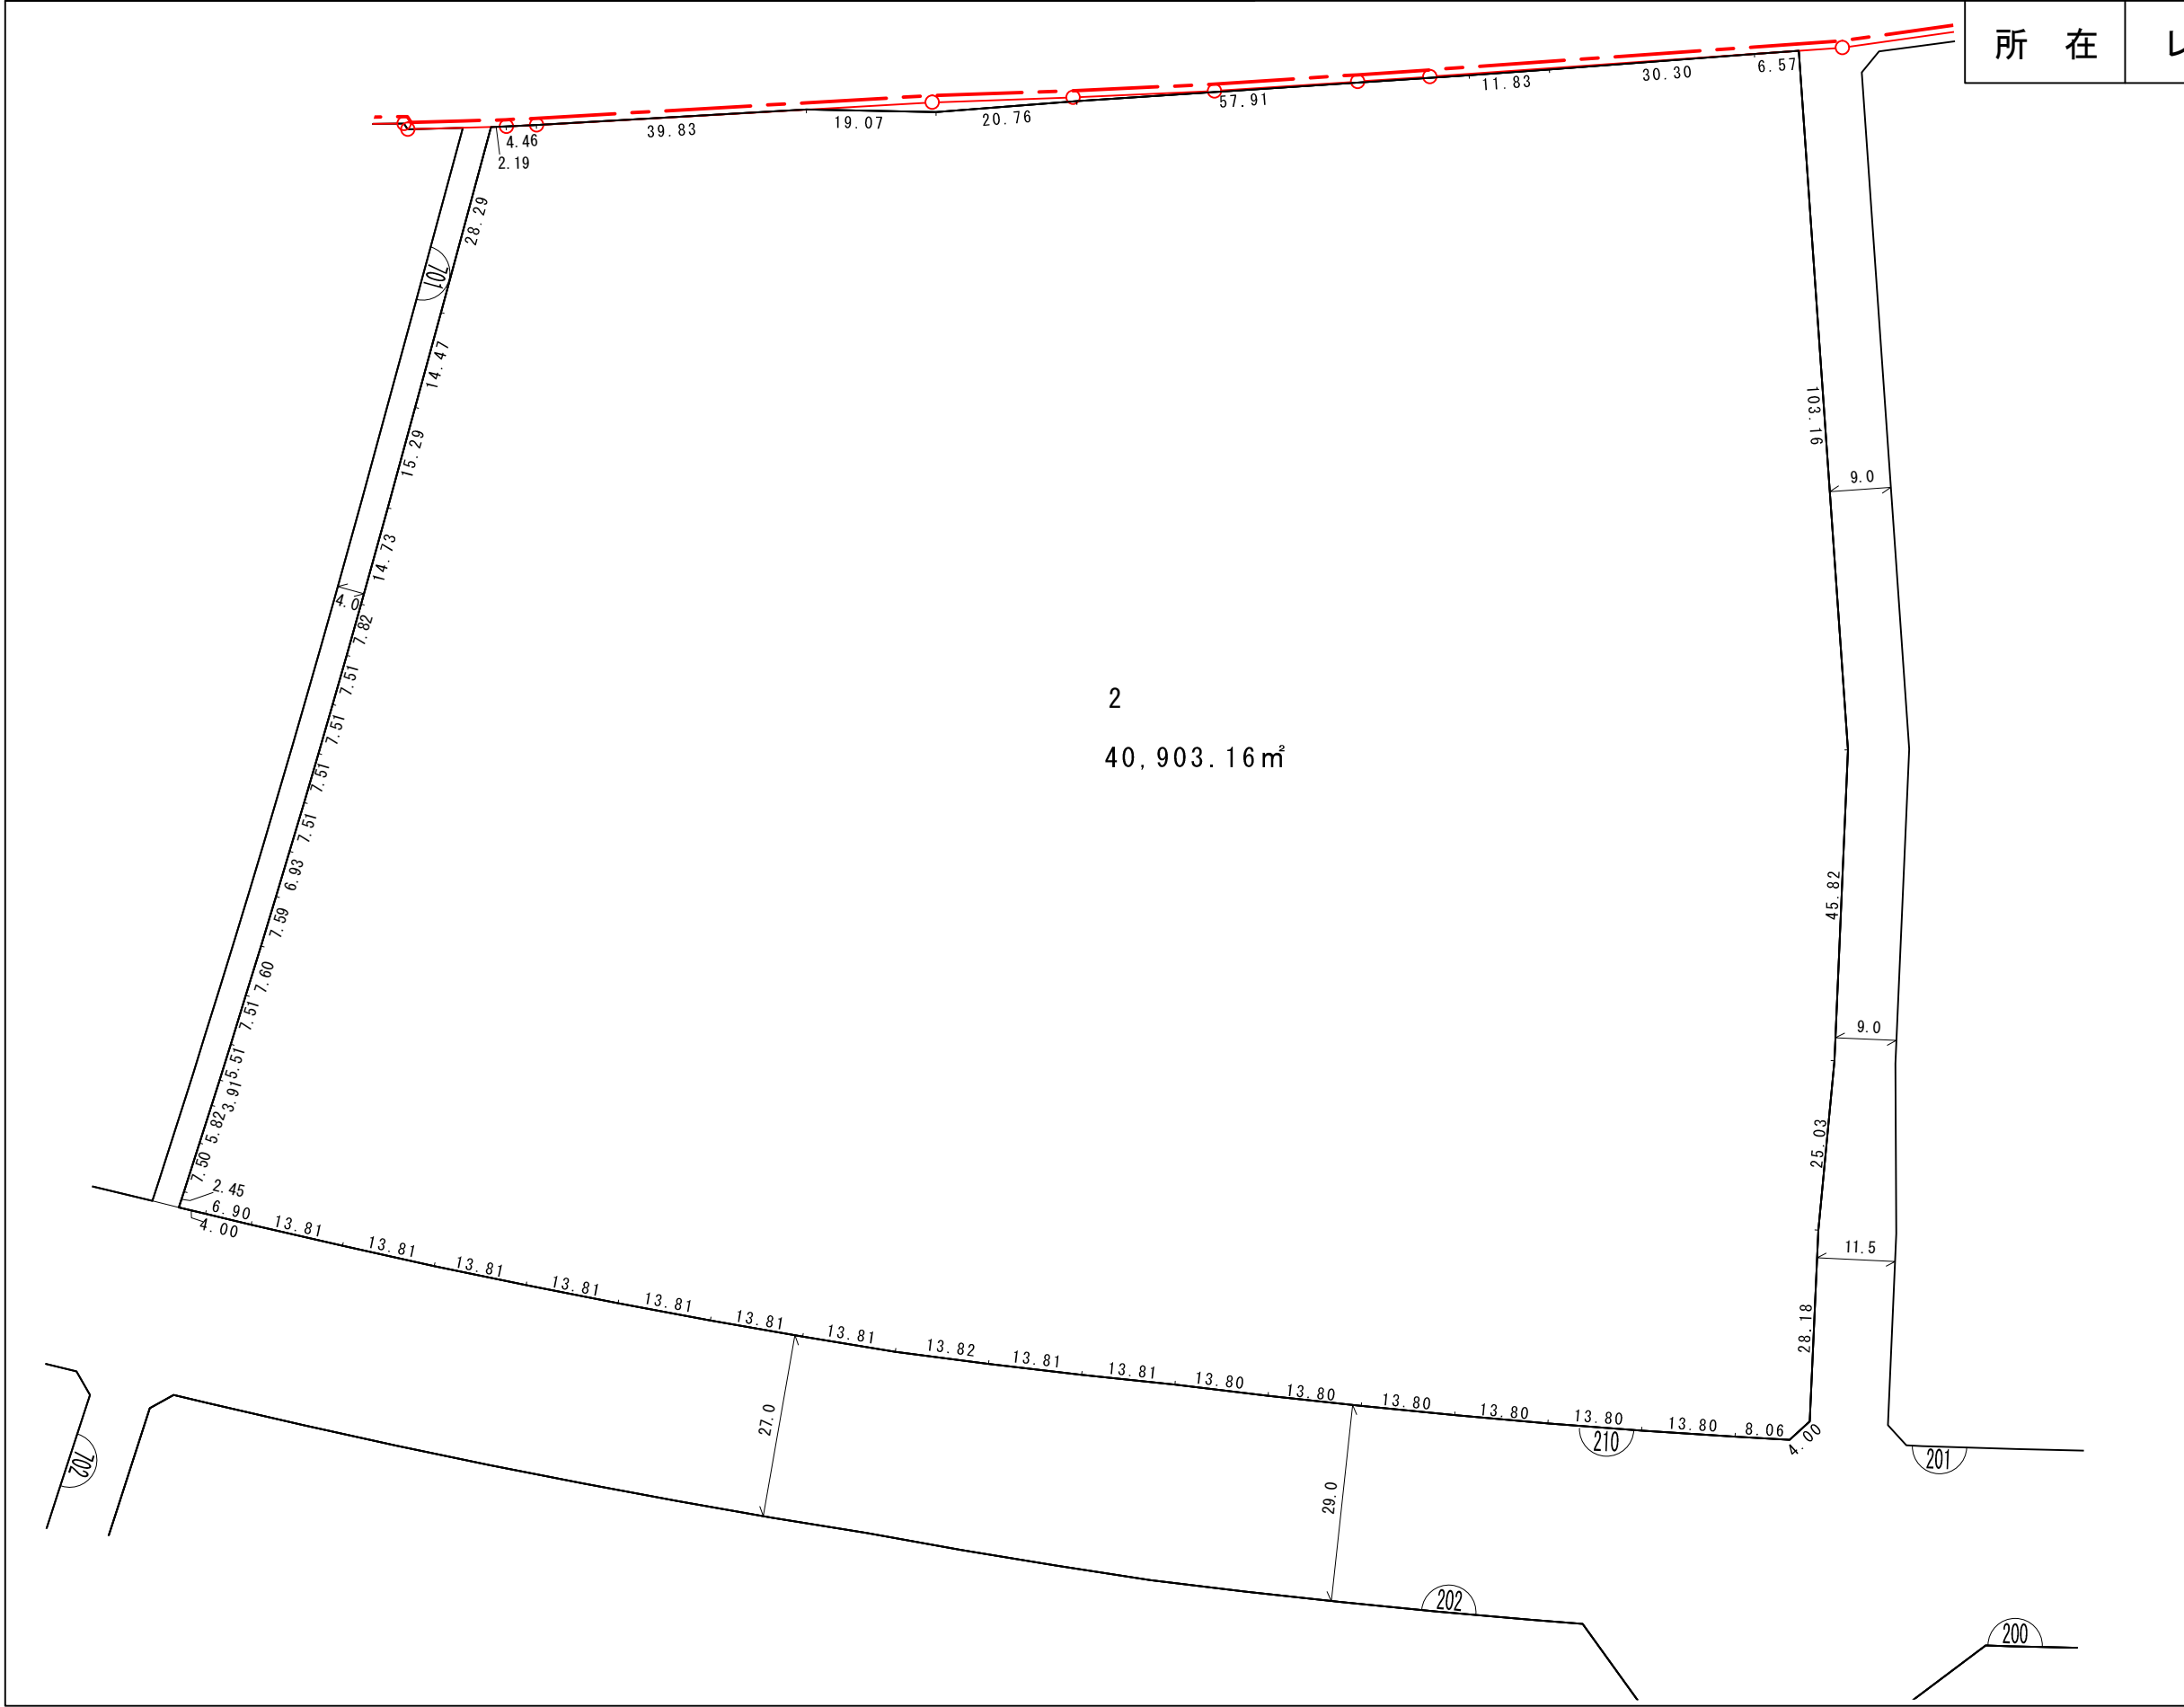







2
40,903.16m²

凡 例	
	施行区域界
	町界
	街区番号
1-1	地番
	換地位置
	換地地積 (m ²) 及び辺長 (m)
	ゴミ集積所

換地 図

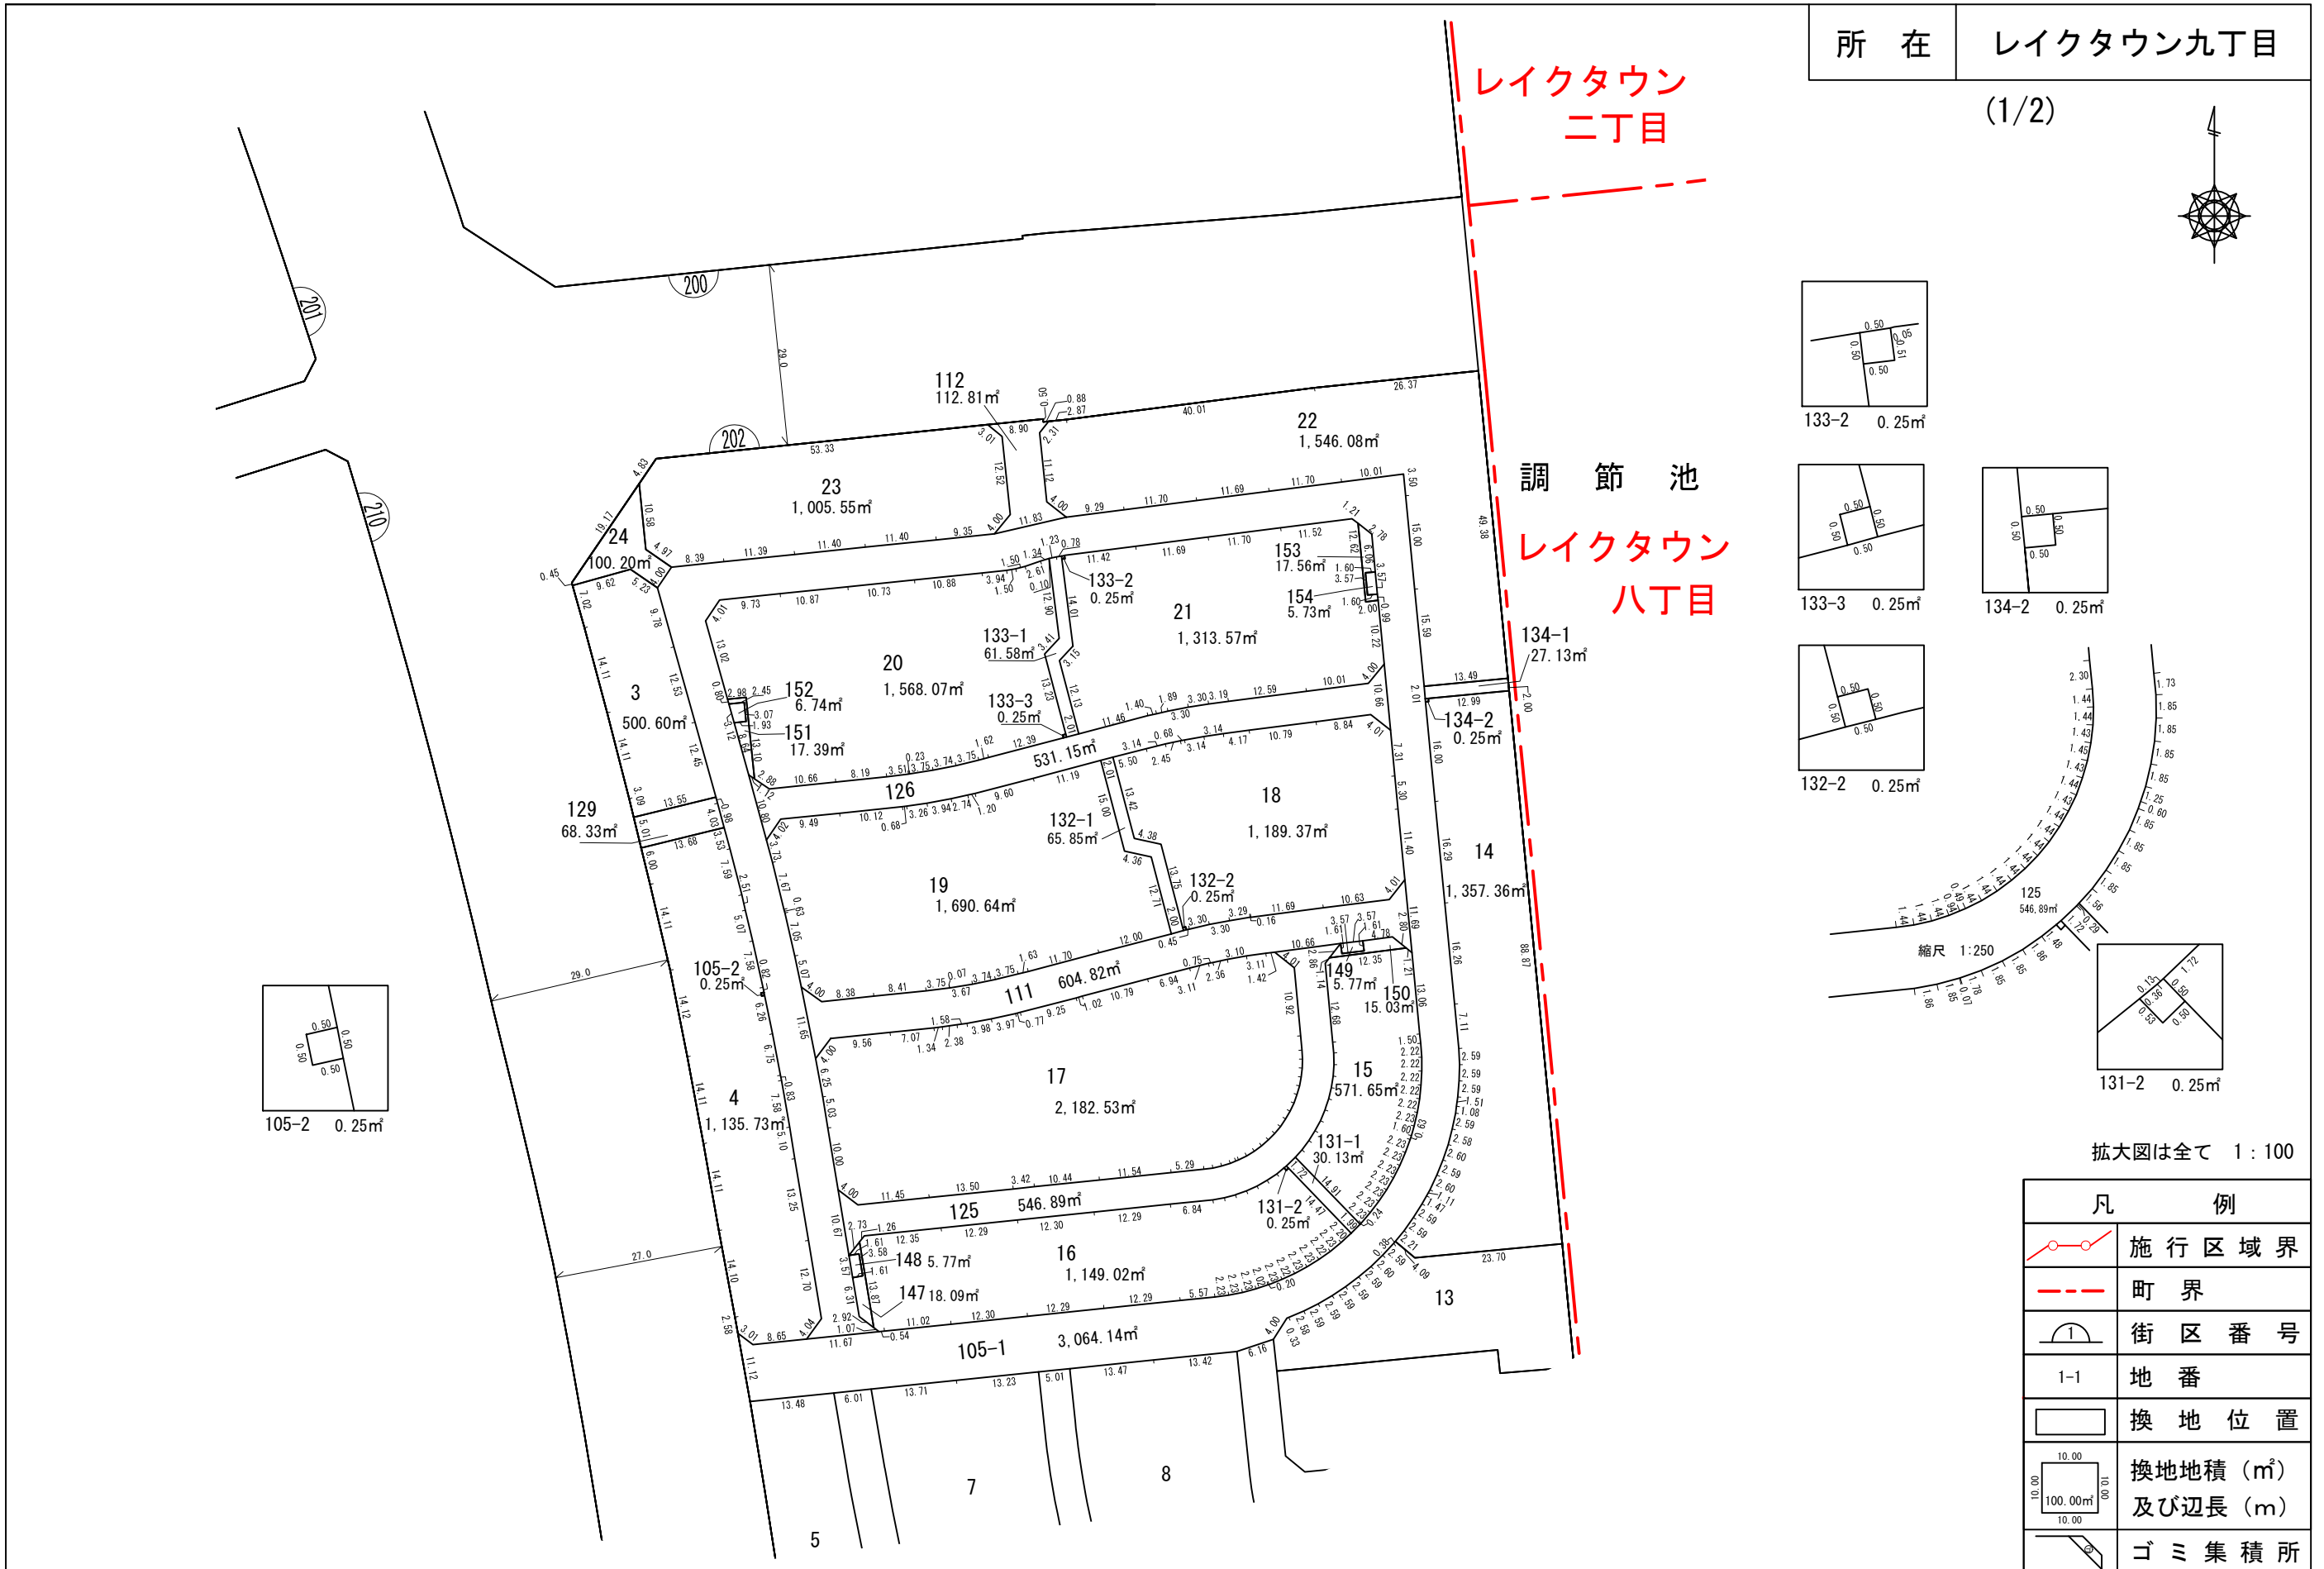

所在 レイクタウン九丁目 (1/2)

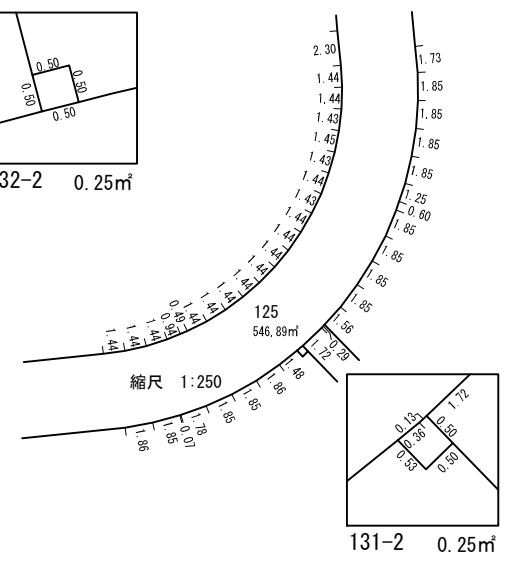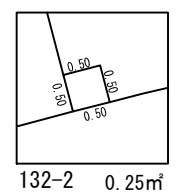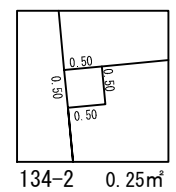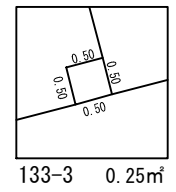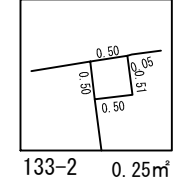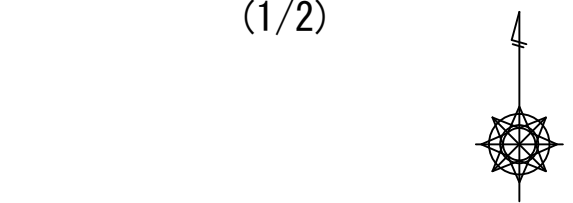



拡大図は全て 1:100

凡 例	
	施行区域界
	町界
	街区番号
	地番
	換地位置
	換地地積 (m ²) 及び辺長 (m)
	ゴミ集積所


換地 図

所在 レイクタウン九丁目


(2/2)

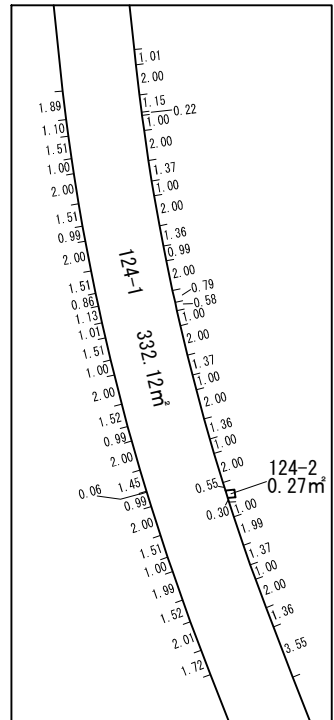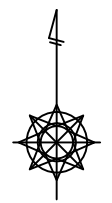

1:500

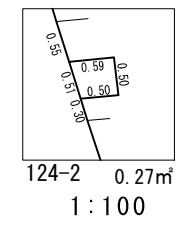


124-2 0.27m²
1:100

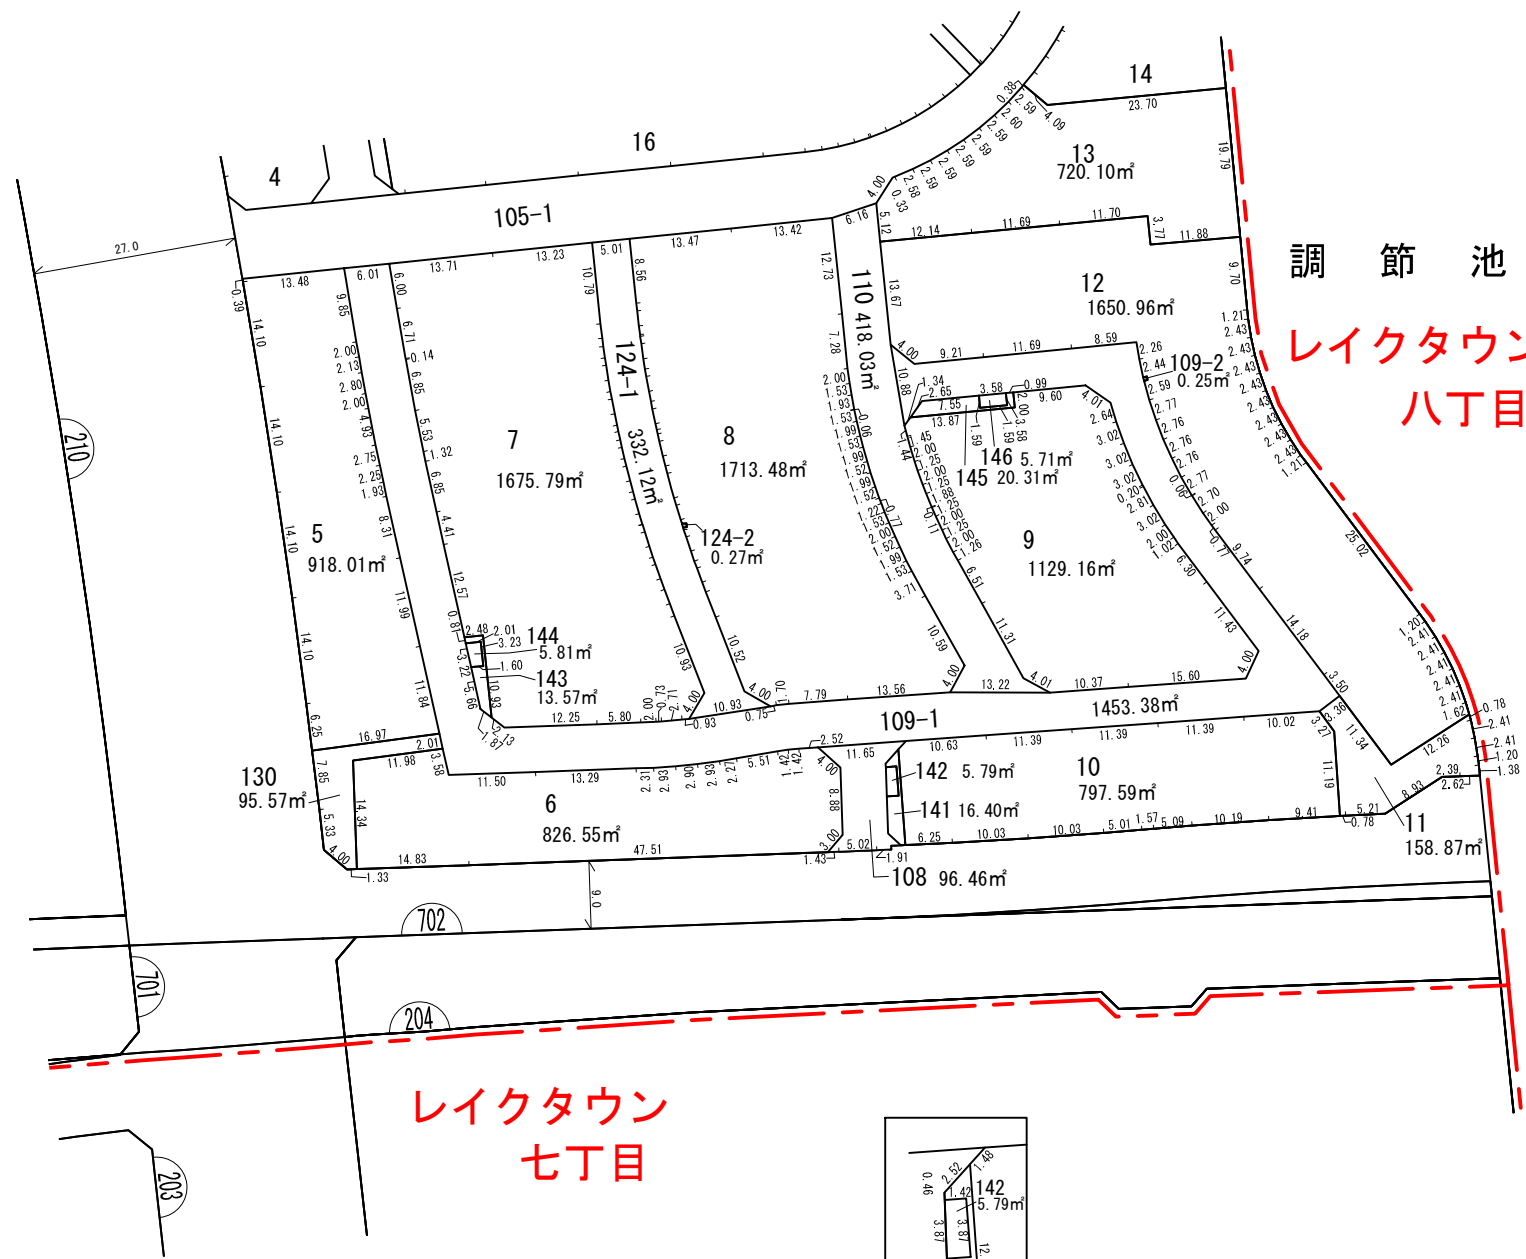


調節池
레이크タウン
八丁目

레이크タウン
七丁目

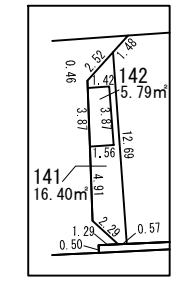

1:500

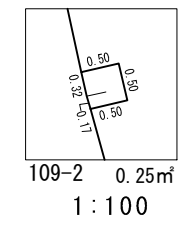

109-2 0.25m²
1:100

凡 例	
	施行区域界
	町界
	街区番号
	地番
	換地位置
	換地地積 (m²) 及び辺長 (m)
	ゴミ集積所

越谷レイクタウン地区200街区 画地確定図

縮尺1:500

平成二十五年三月

画地測量設計棟





S = 1 : 500

越谷レイクタウン地区 街区原子図

街区番号 671

街区面積 9999.86㎡

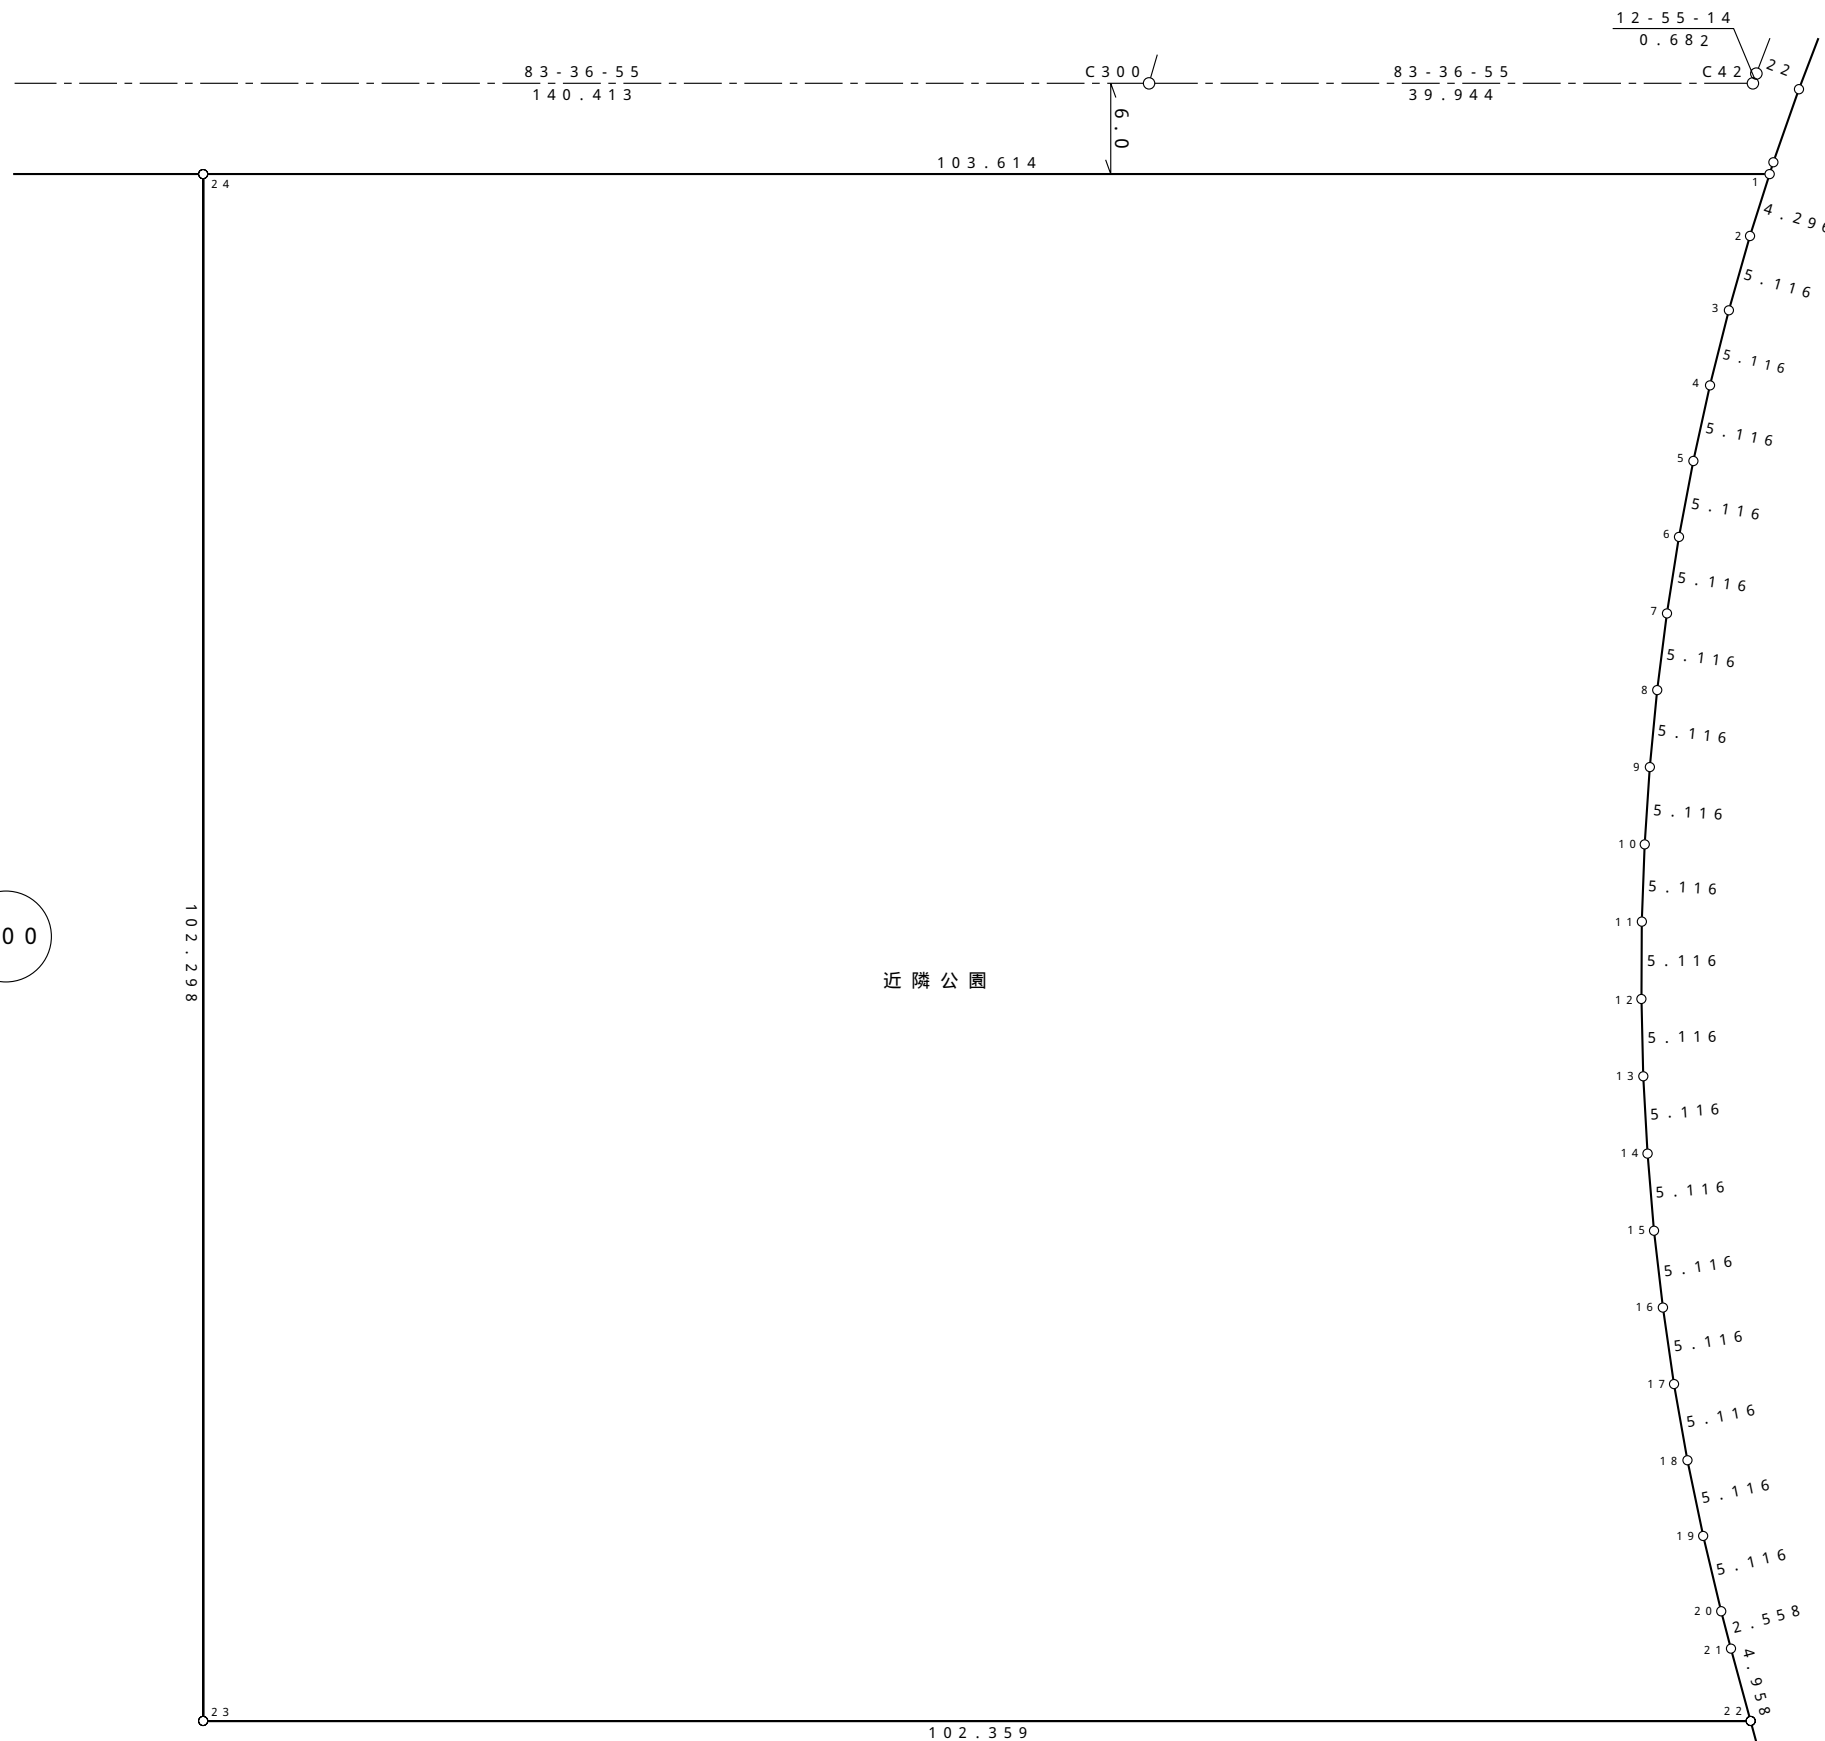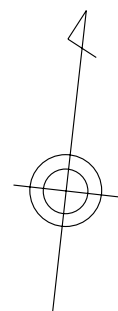

200

750

調節池

株式会社
日測

独立行政法人
都市再生機構

平成17年11月 作成

換地図

所在 レイクタウン九丁目



凡 例	
	施行区域界
	町界
	街区番号
1-1	地番
	換地位置
	換地地積 (m ²) 及び辺長 (m)
	ゴミ集積所

換地図

所在 レイクタウン九丁目

