
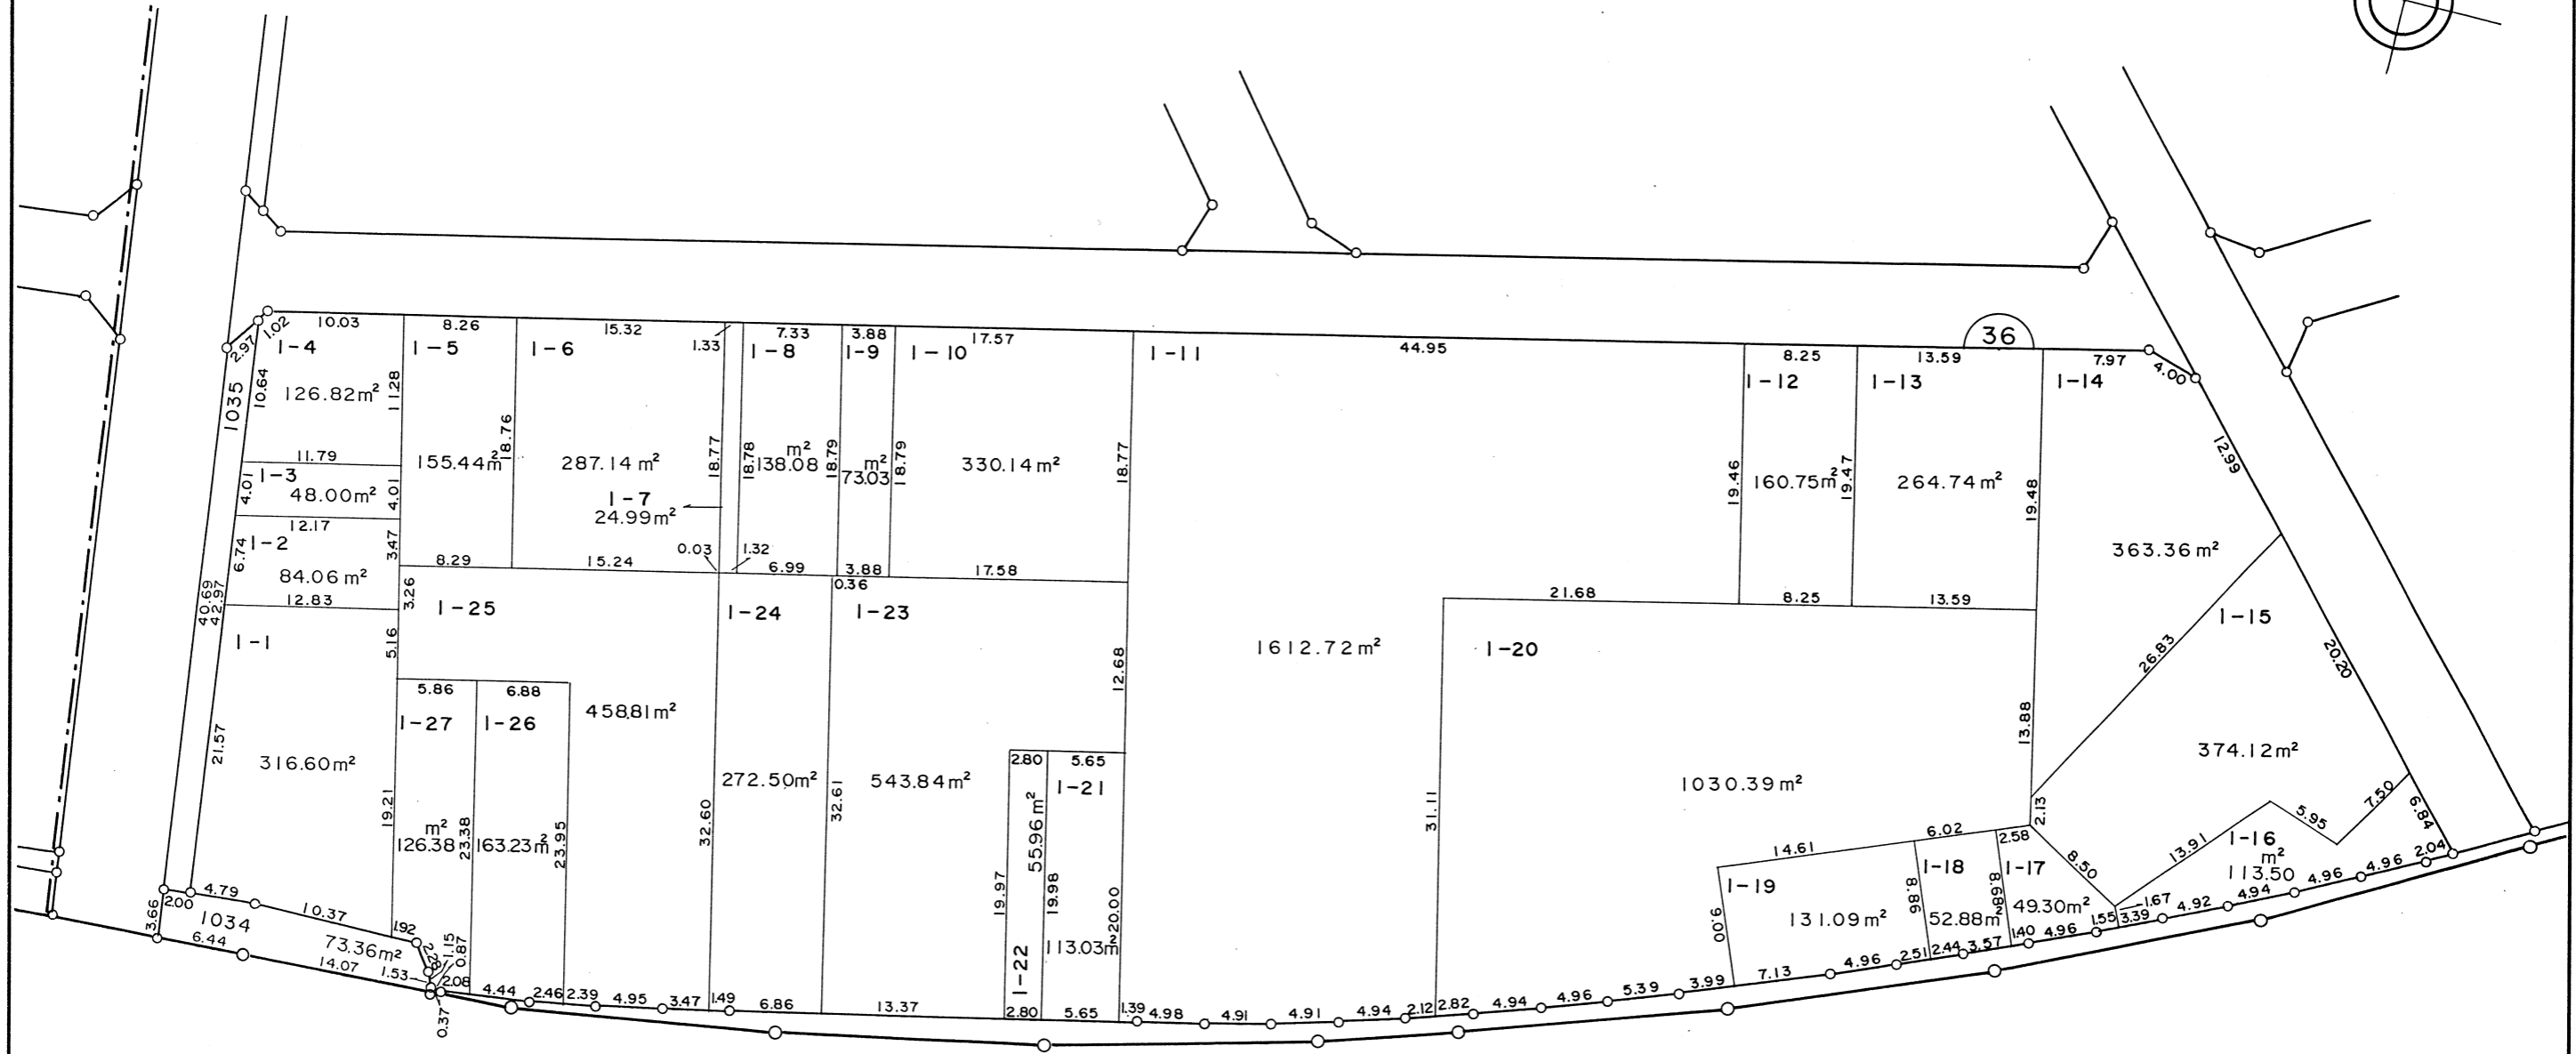


越谷都市計画事業間久里土地区画整理事業

換地図

縮尺 1 : 500

千間台東三丁目

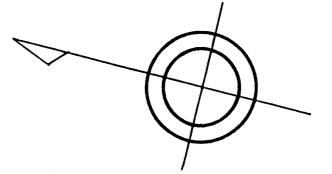

凡 例	
-----	町 名 界
12-3	地 番
○ 30.00 ○	換地外周寸法(m)
13	街 区 番 号



印があなたの換地です。

越
谷
市

越谷都市計画事業間久里土地区画整理事業 換地図

縮尺 1 : 500

千間台東三丁目

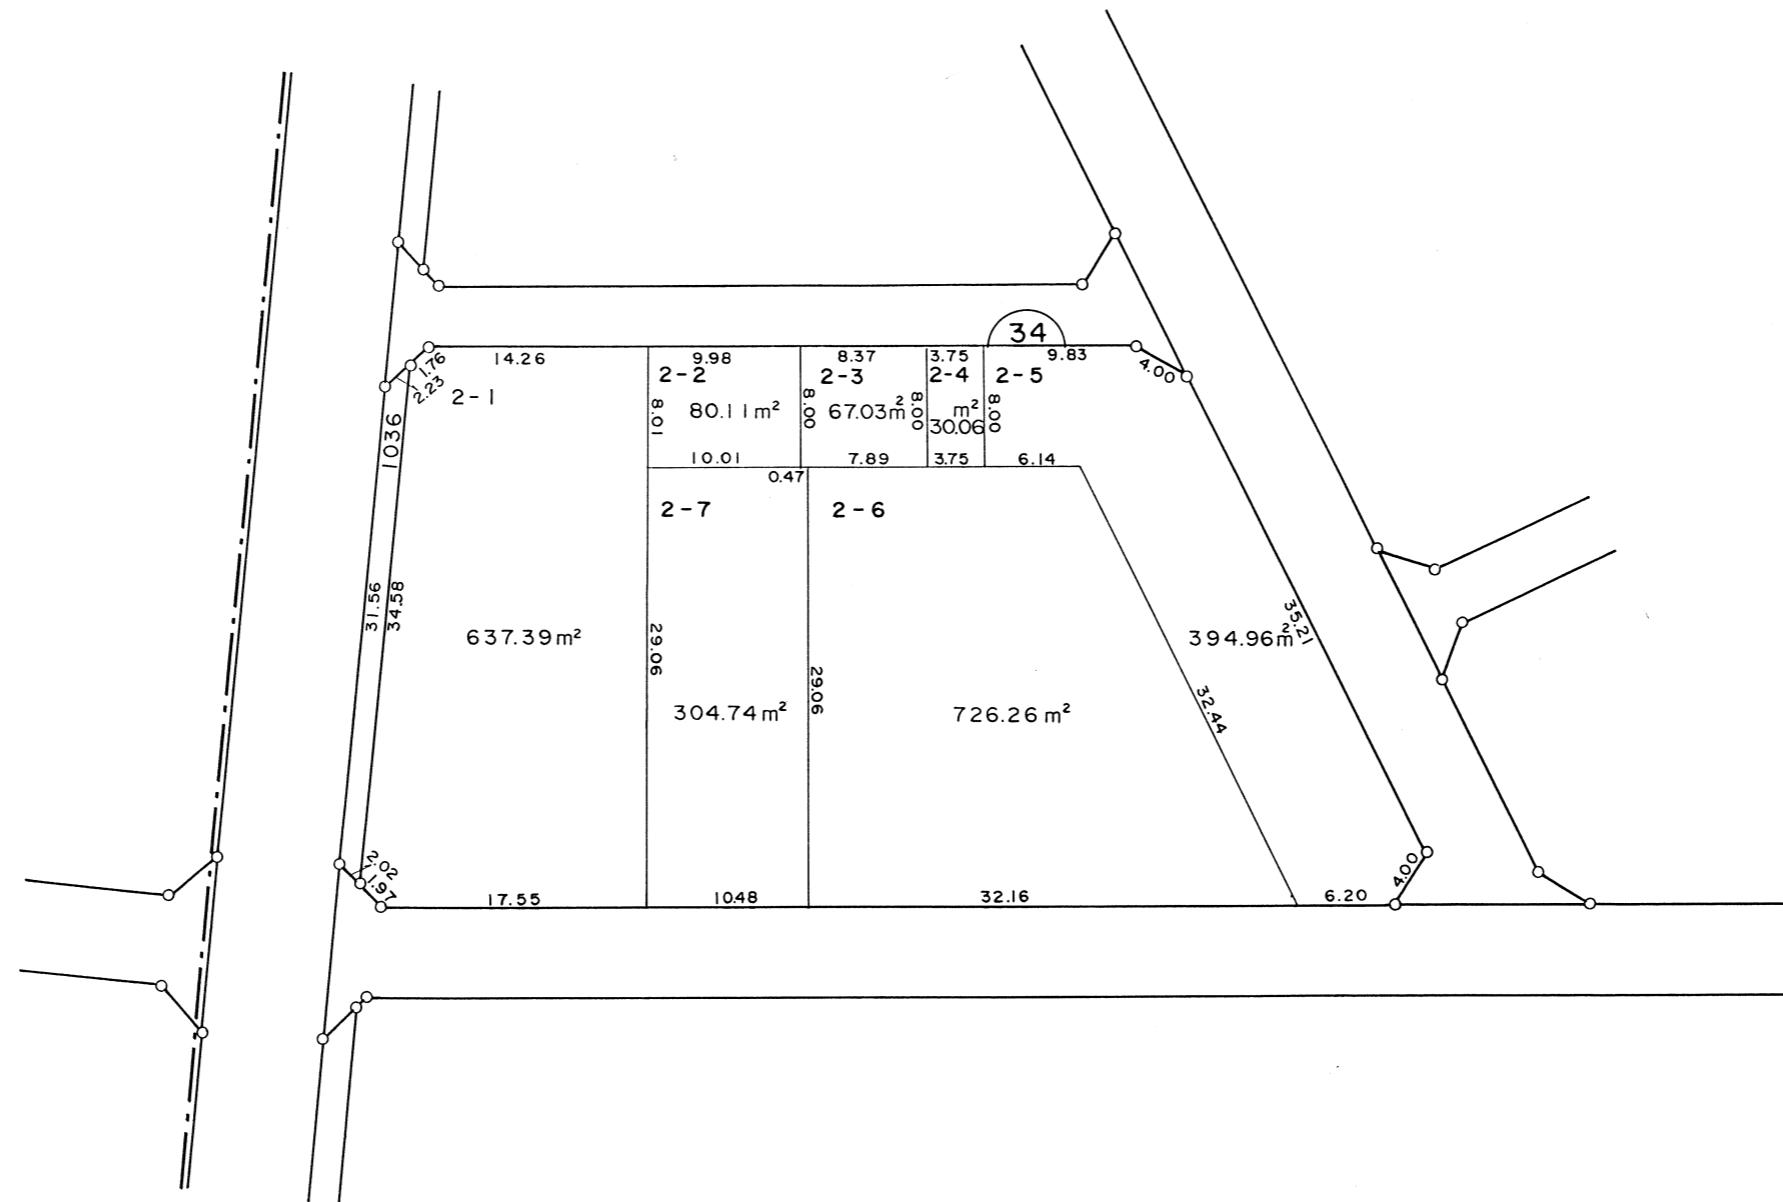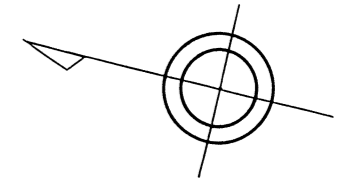



凡 例	
-----	町 名 界
12-3	地 番
○ 30.00 ○ ○ 30.00 ○	換地外周寸法(m)
(13)	街 区 番 号

印があなたの換地です。

越谷都市計画事業間久里土地区画整理事業 換地図

縮尺 1 : 500

千間台東三丁目

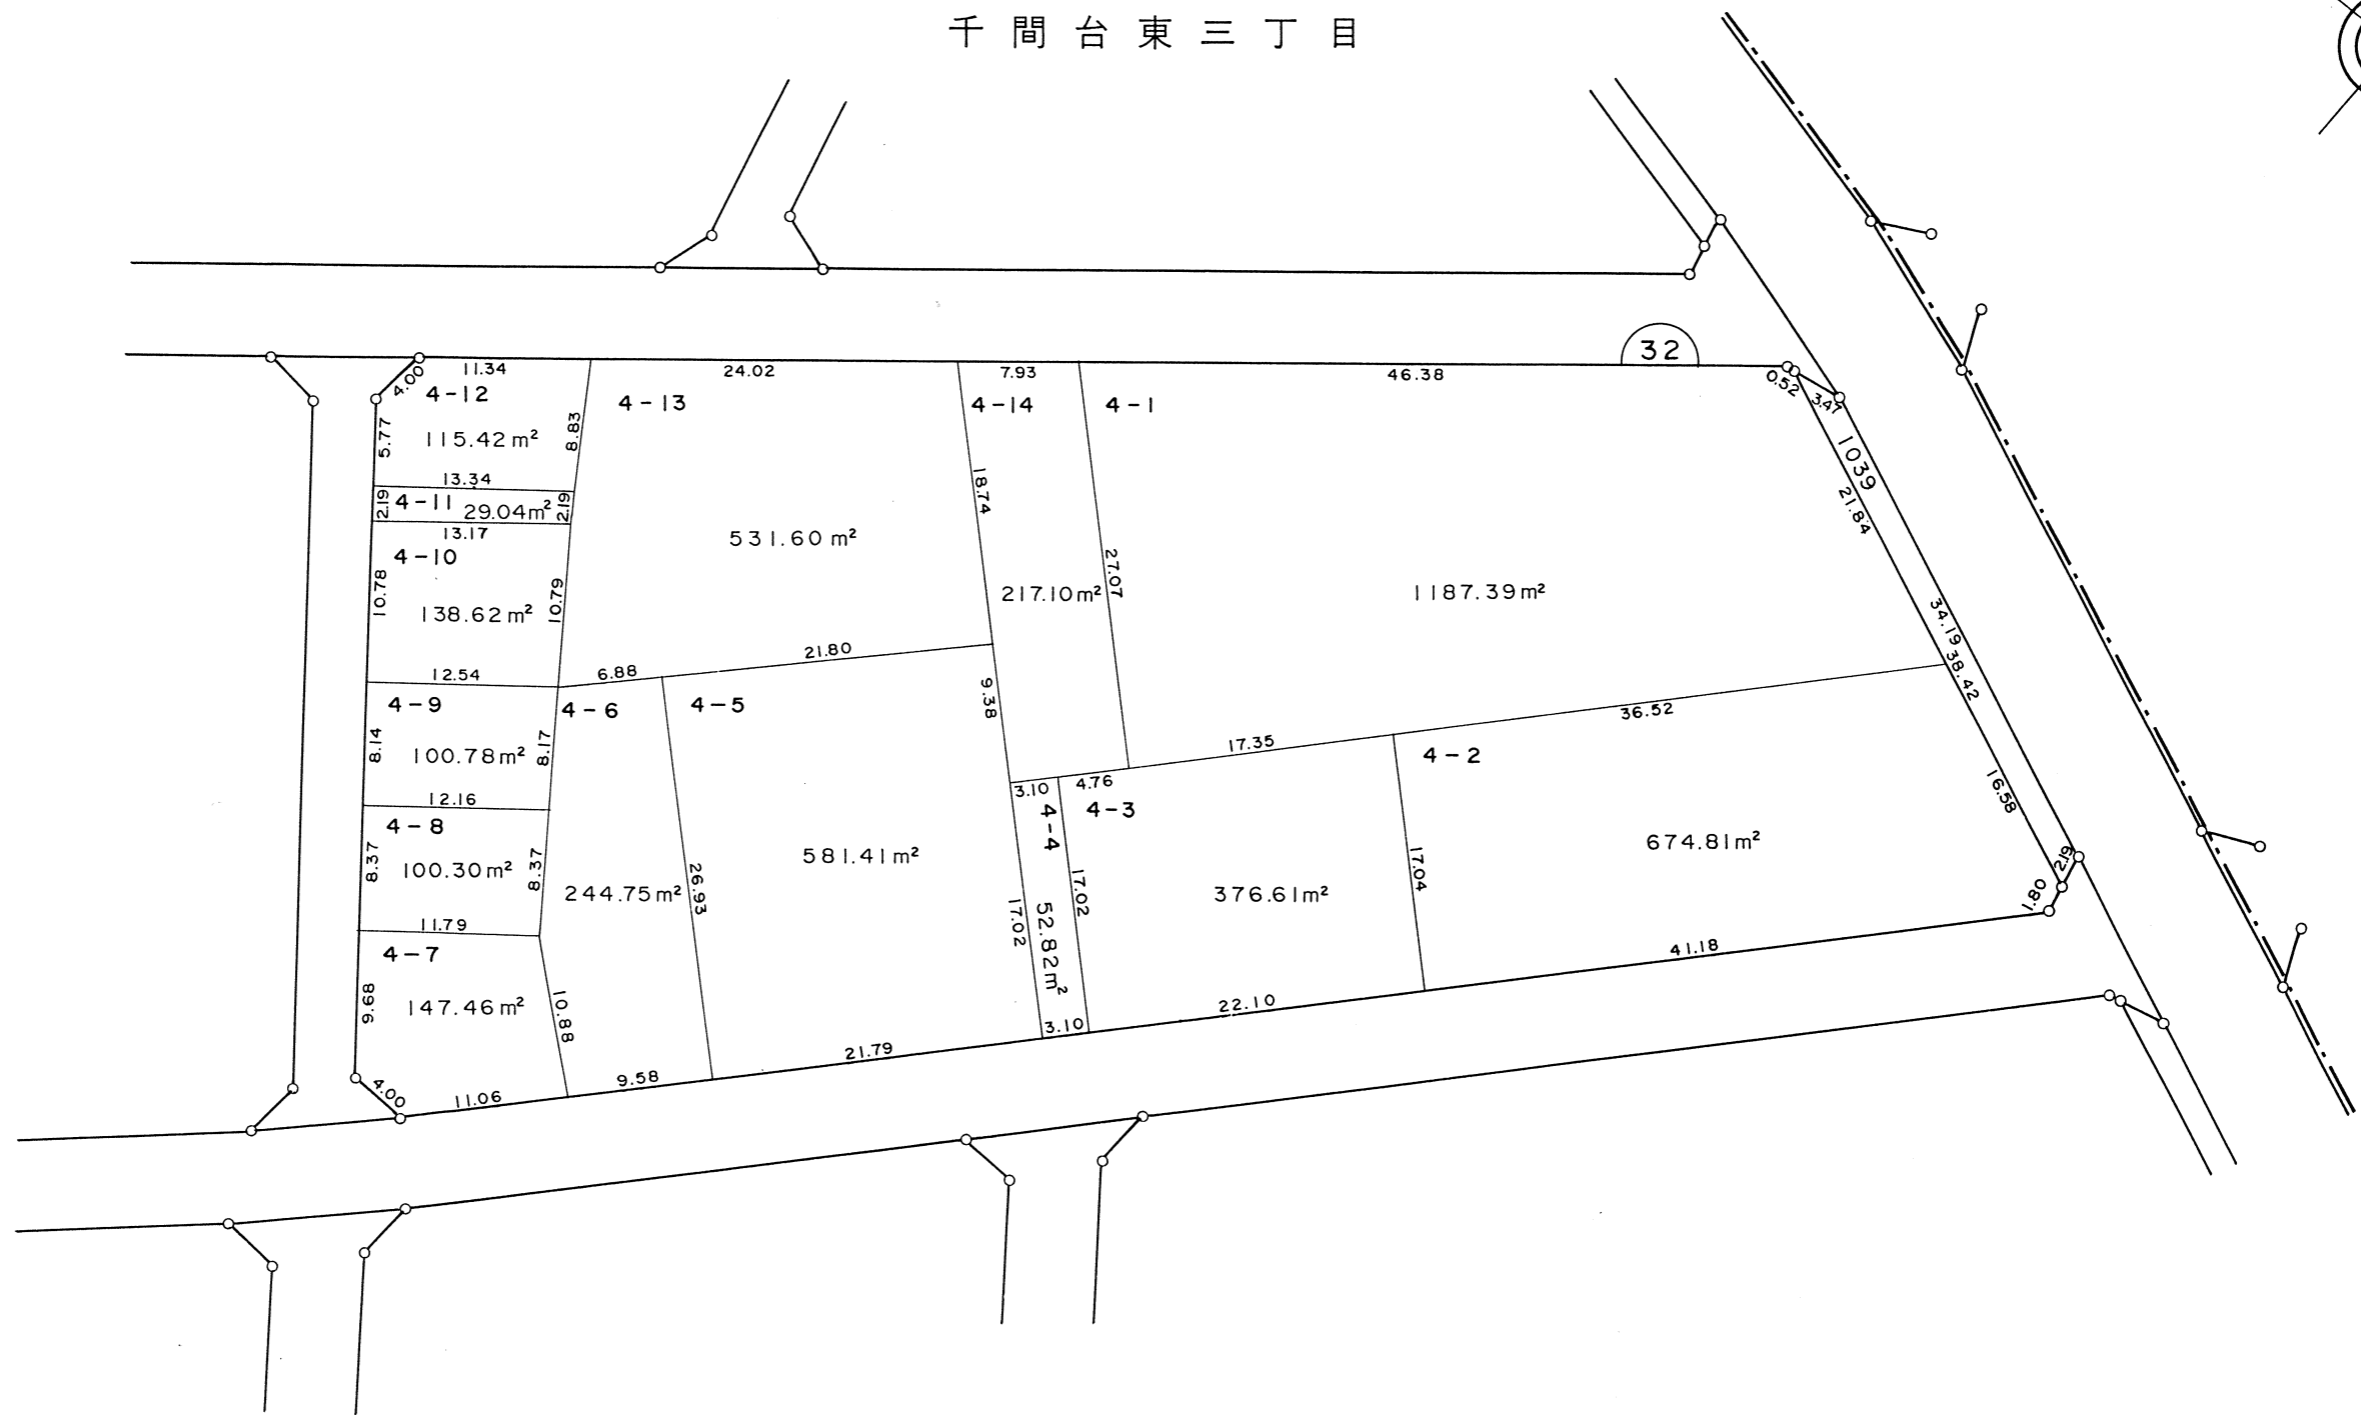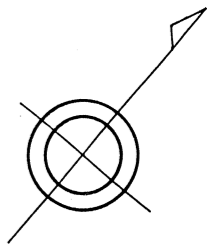

凡 例	
-----	町 名 界
12-3	地 番
30.00	換地外周寸法(m)
13	街 区 番 号


印があなたの換地です。

越谷都市計画事業間久里土地区画整理事業

換地図

縮尺 1 : 500

千間台東三丁目

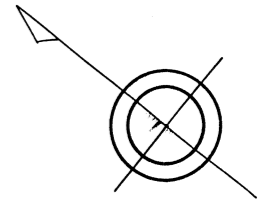

凡 例	
-----	町 名 界
12-3	地 番
30.00	換地外周寸法(m)
13	街 区 番 号



印があなたの換地です。

越谷都市計画事業間久里土地区画整理事業

換地図

縮尺 1 : 500

千間台東三丁目

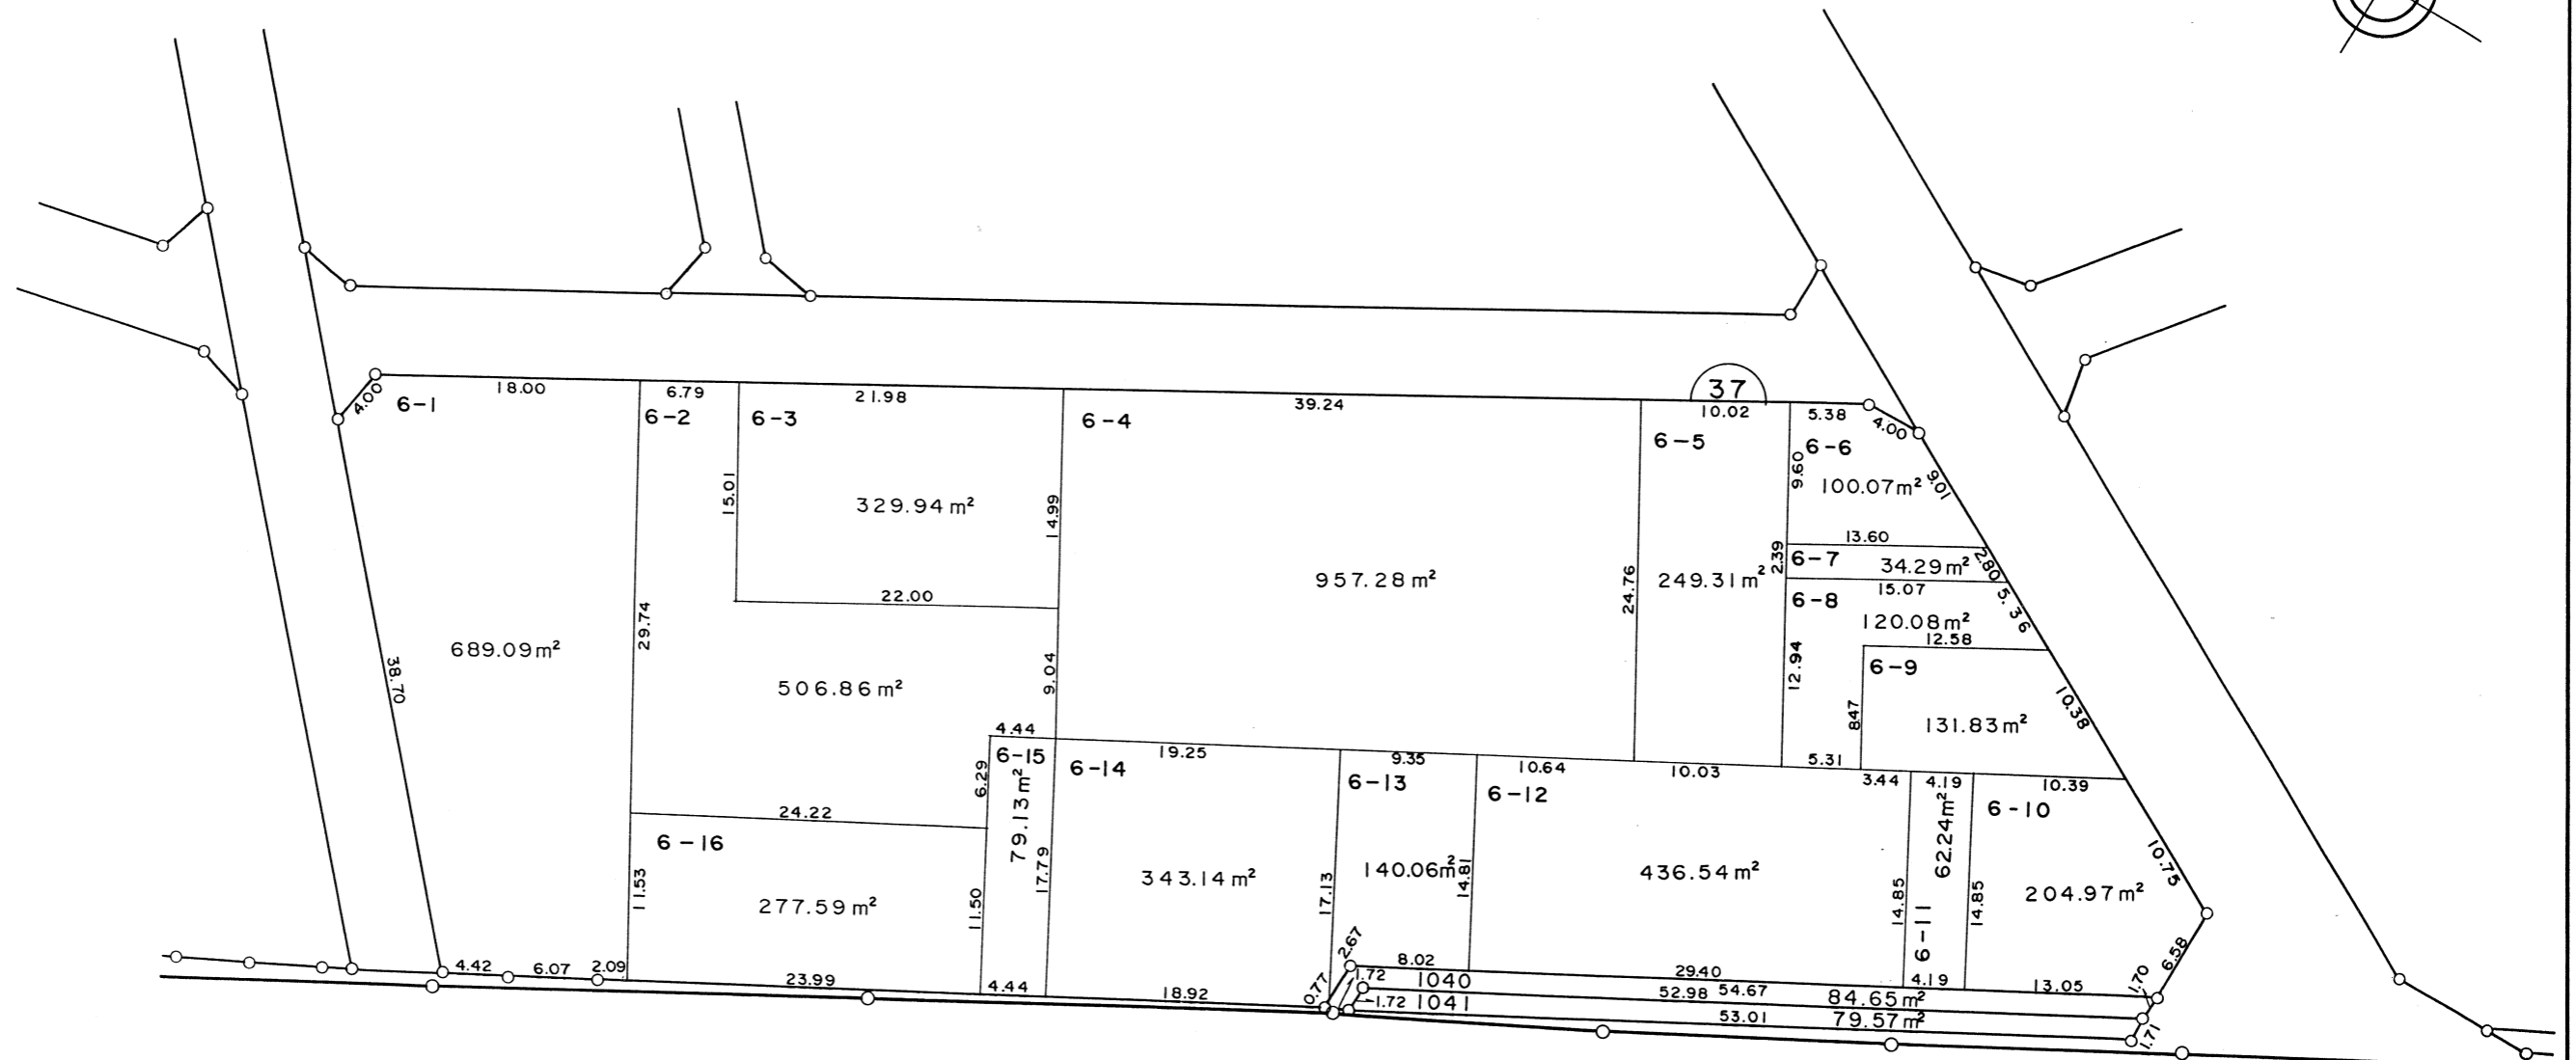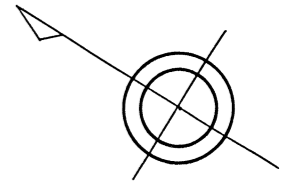


凡 例	
-----	町 名 界
12-3	地 番
30.00	換地外周寸法(m)
13	街 区 番 号


印があなたの換地です。

越谷都市計画事業間久里土地区画整理事業 換地図

縮尺 1 : 500

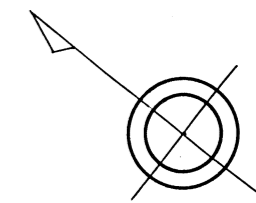

千間台東三丁目

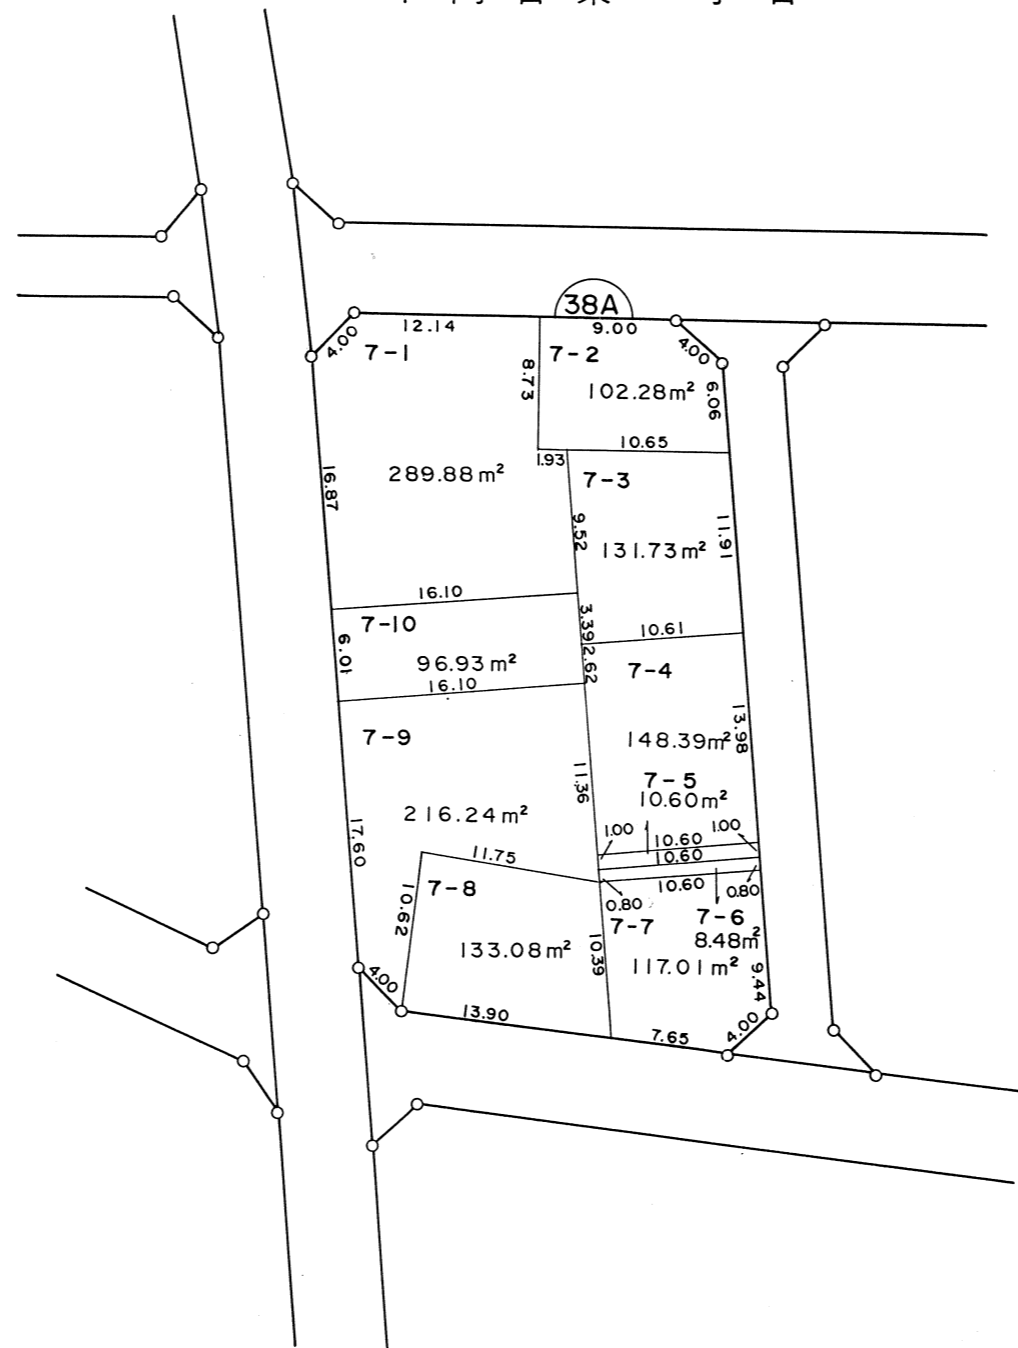



凡 例	
-----	町 名 界
12-3	地 番
30.00	換地外周寸法(m)
13	街 区 番 号

印があなたの換地です。

越谷都市計画事業間久里土地区画整理事業 換地図

縮尺 1 : 500

千間台東三丁目

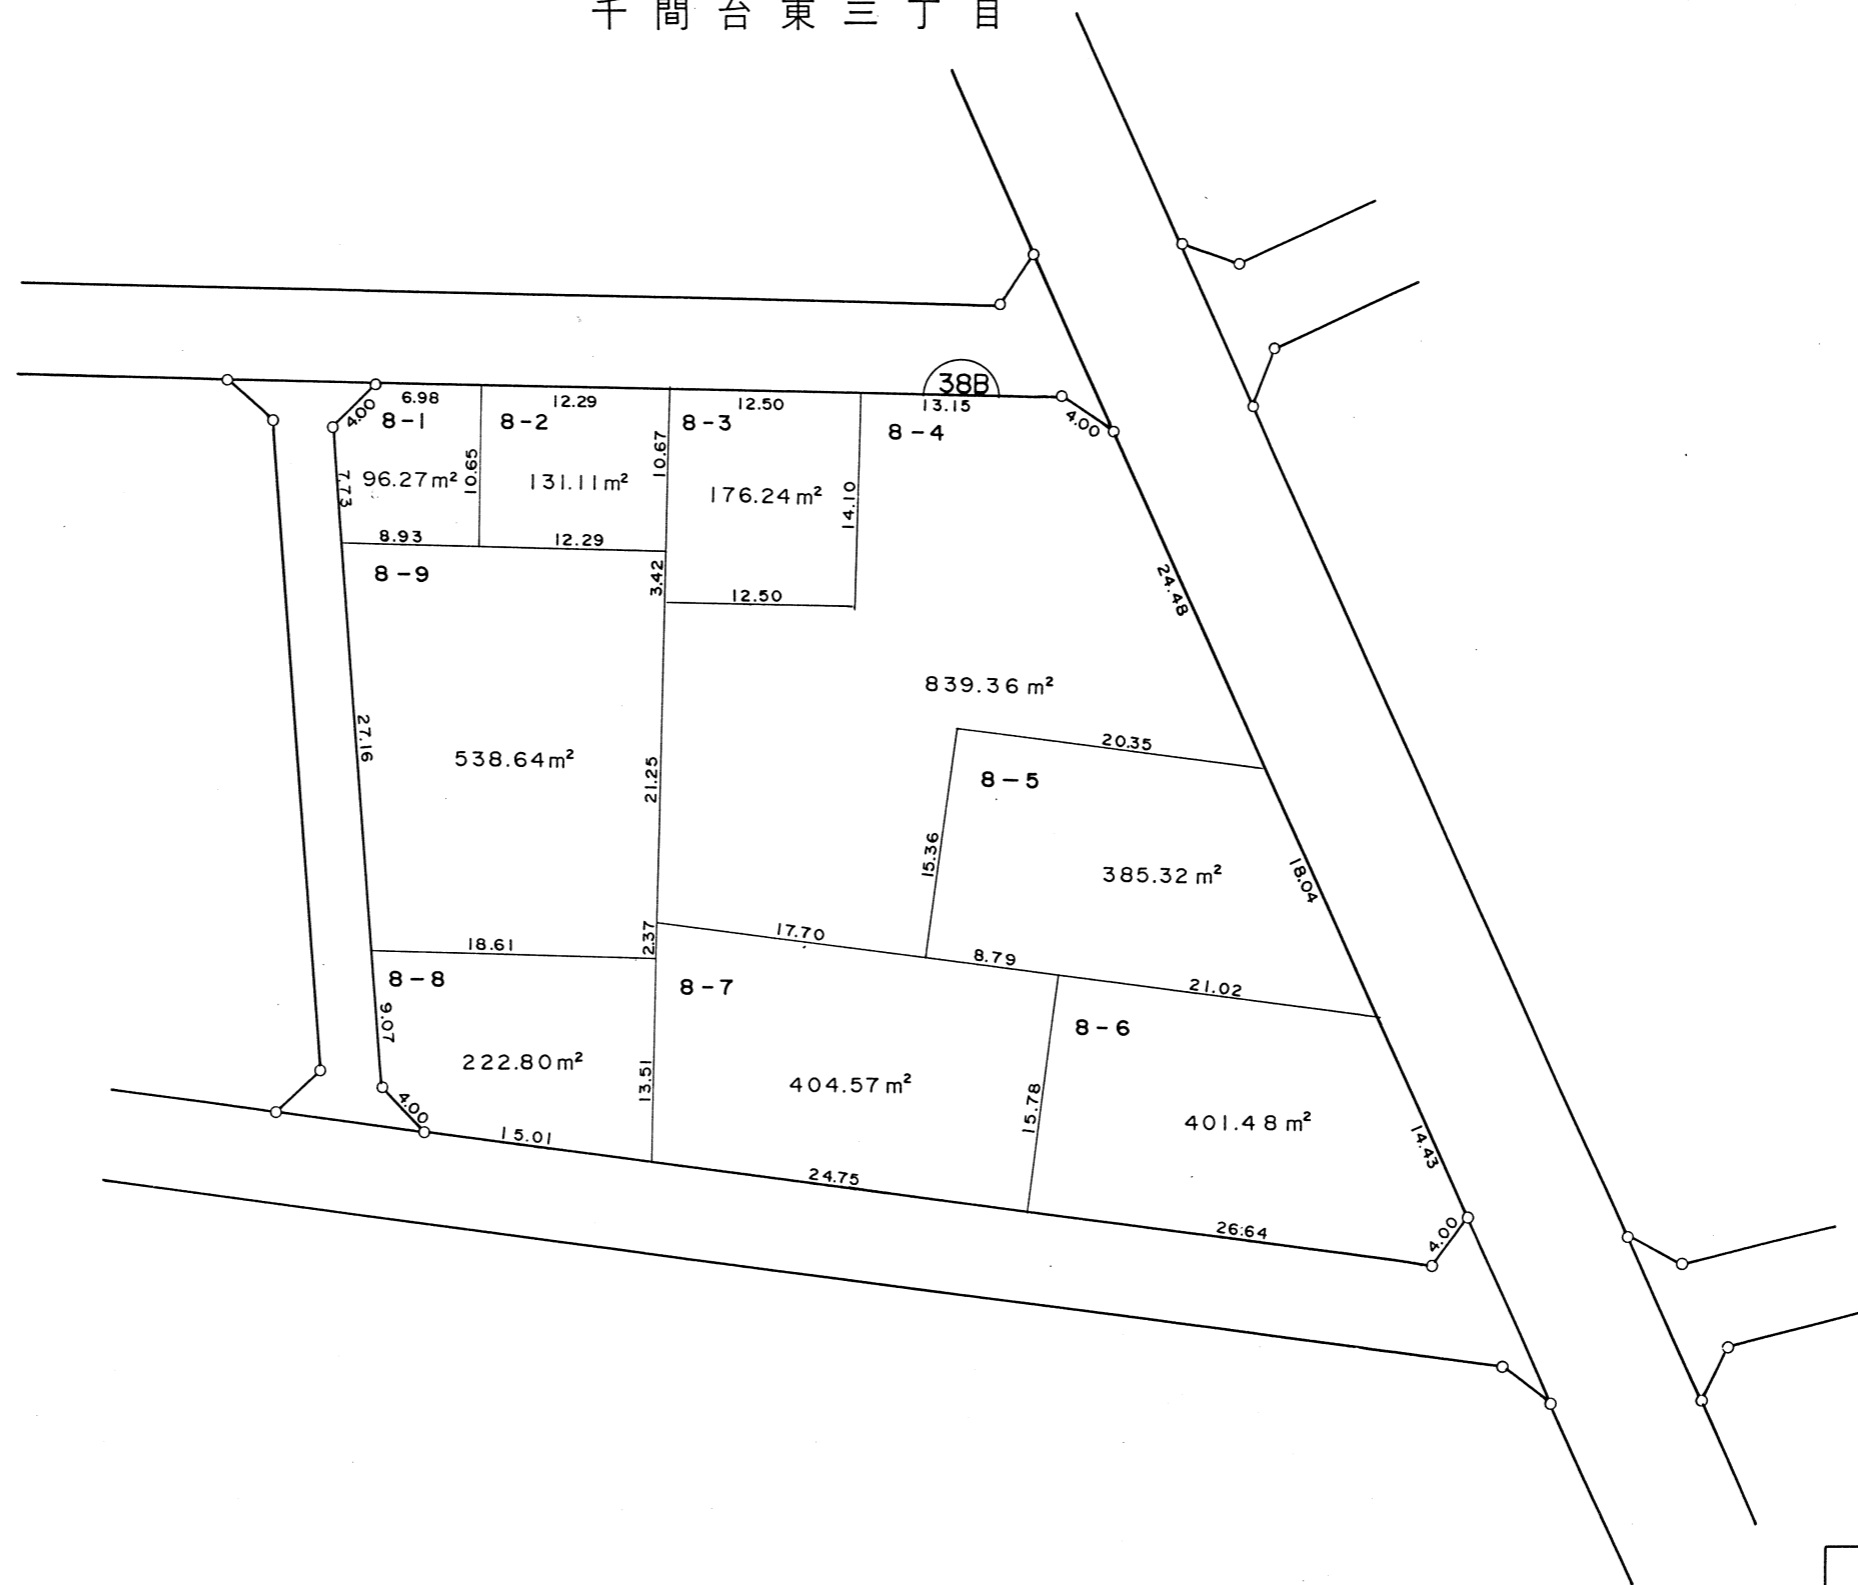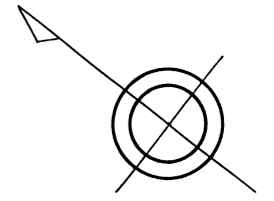



凡 例	
-----	町 名 界
12-3	地 番
8 30.00 8 30.00 8	換地外周寸法(m)
(13)	街 区 番 号

印があなたの換地です。

越谷都市計画事業間久里土地区画整理事業 換地図

縮尺 1 : 500

千間台東三丁目

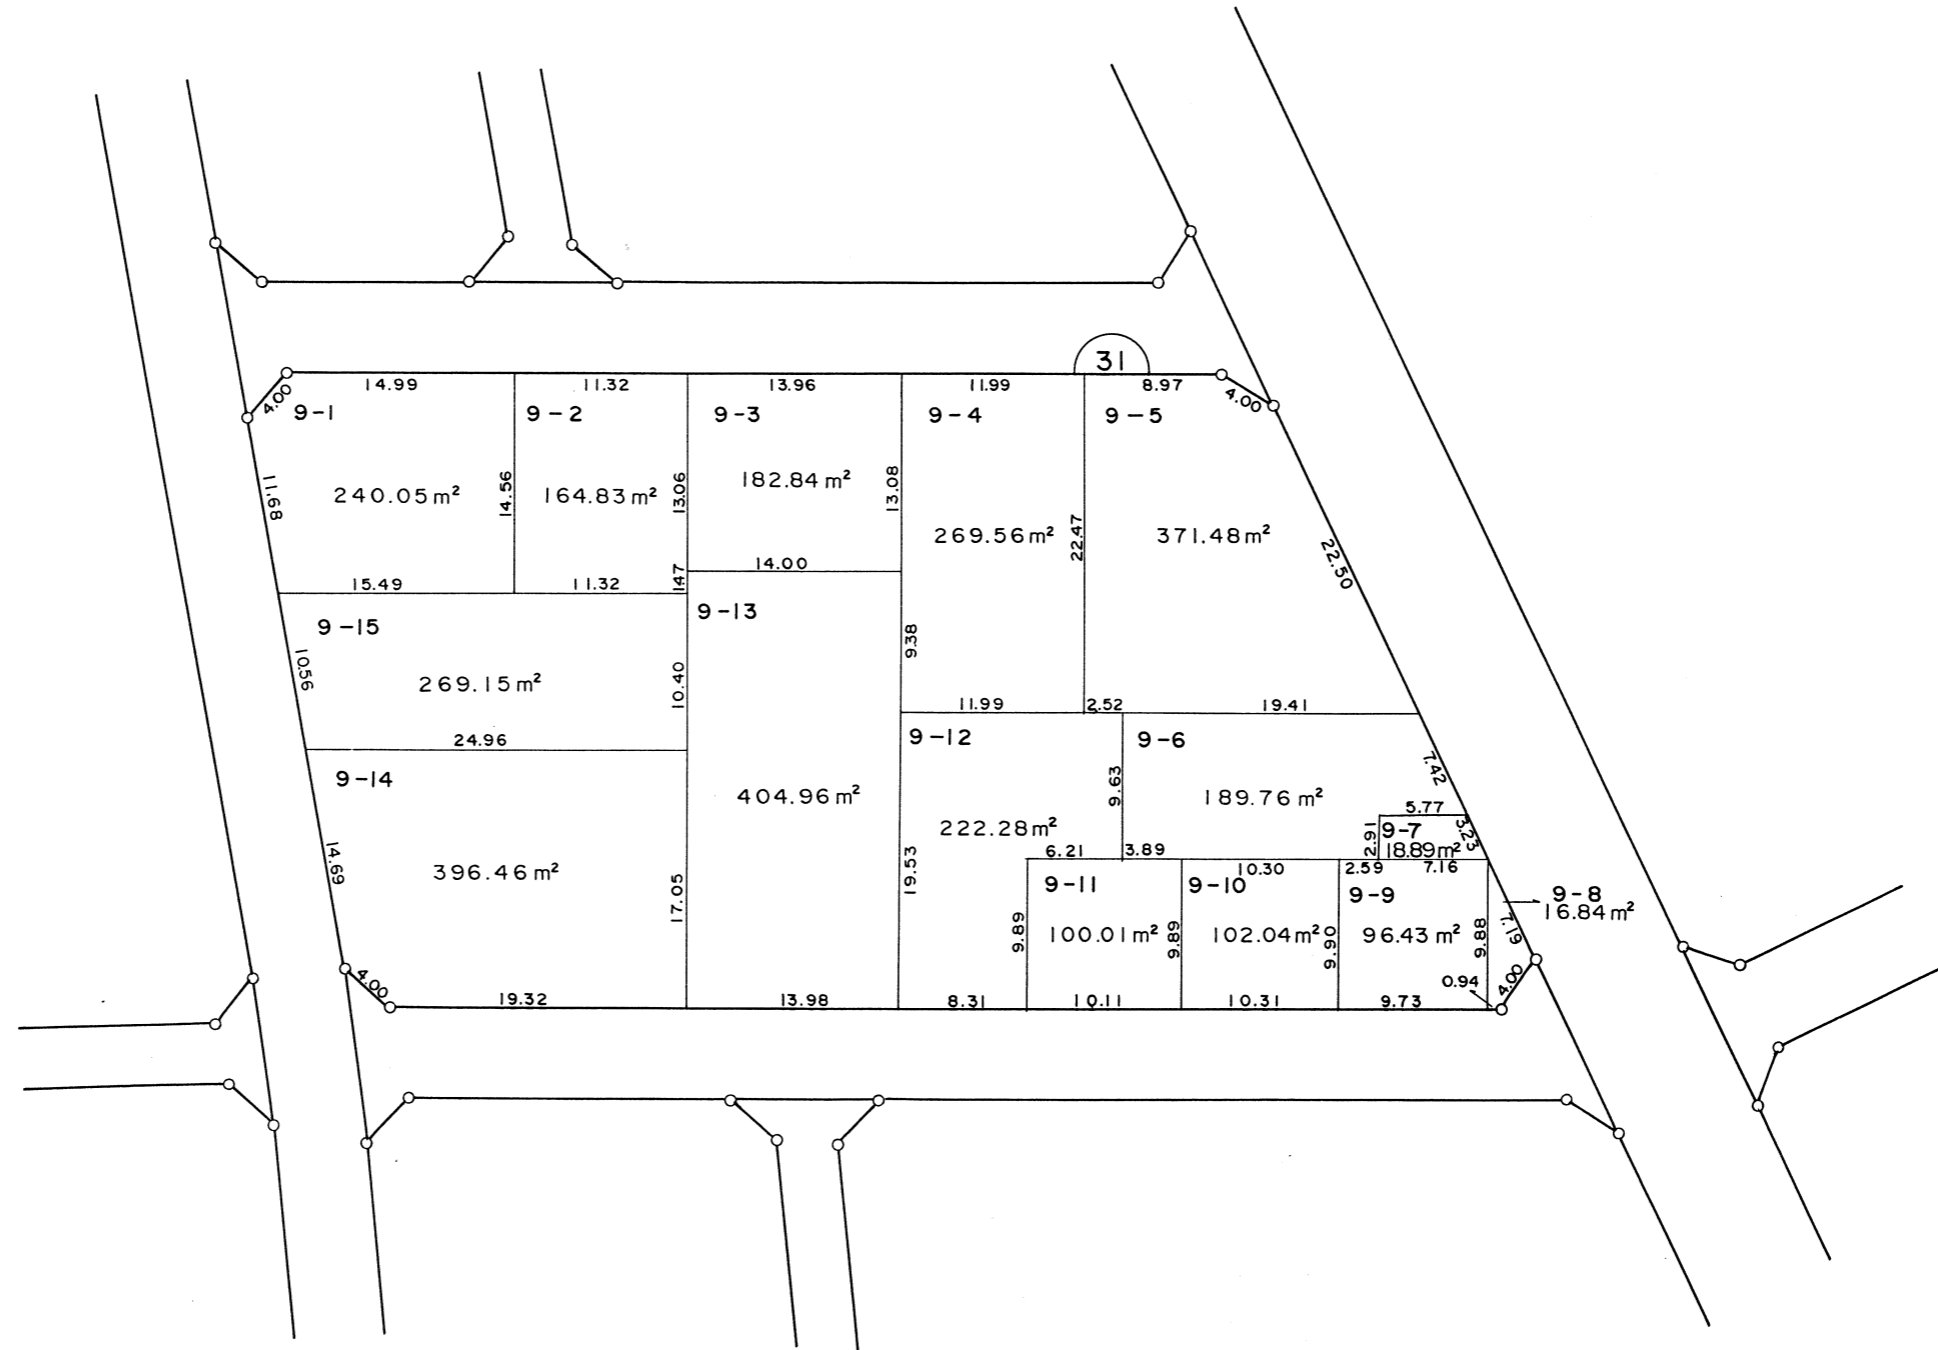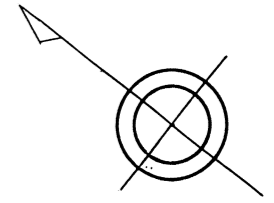



凡 例	
-----	町 名 界
12-3	地 番
30.00 30.00	換地外周寸法(m)
13	街 区 番 号

印があなたの換地です。

越谷都市計画事業間久里土地区画整理事業 換地図

縮尺 1 : 500

千間台東三丁目

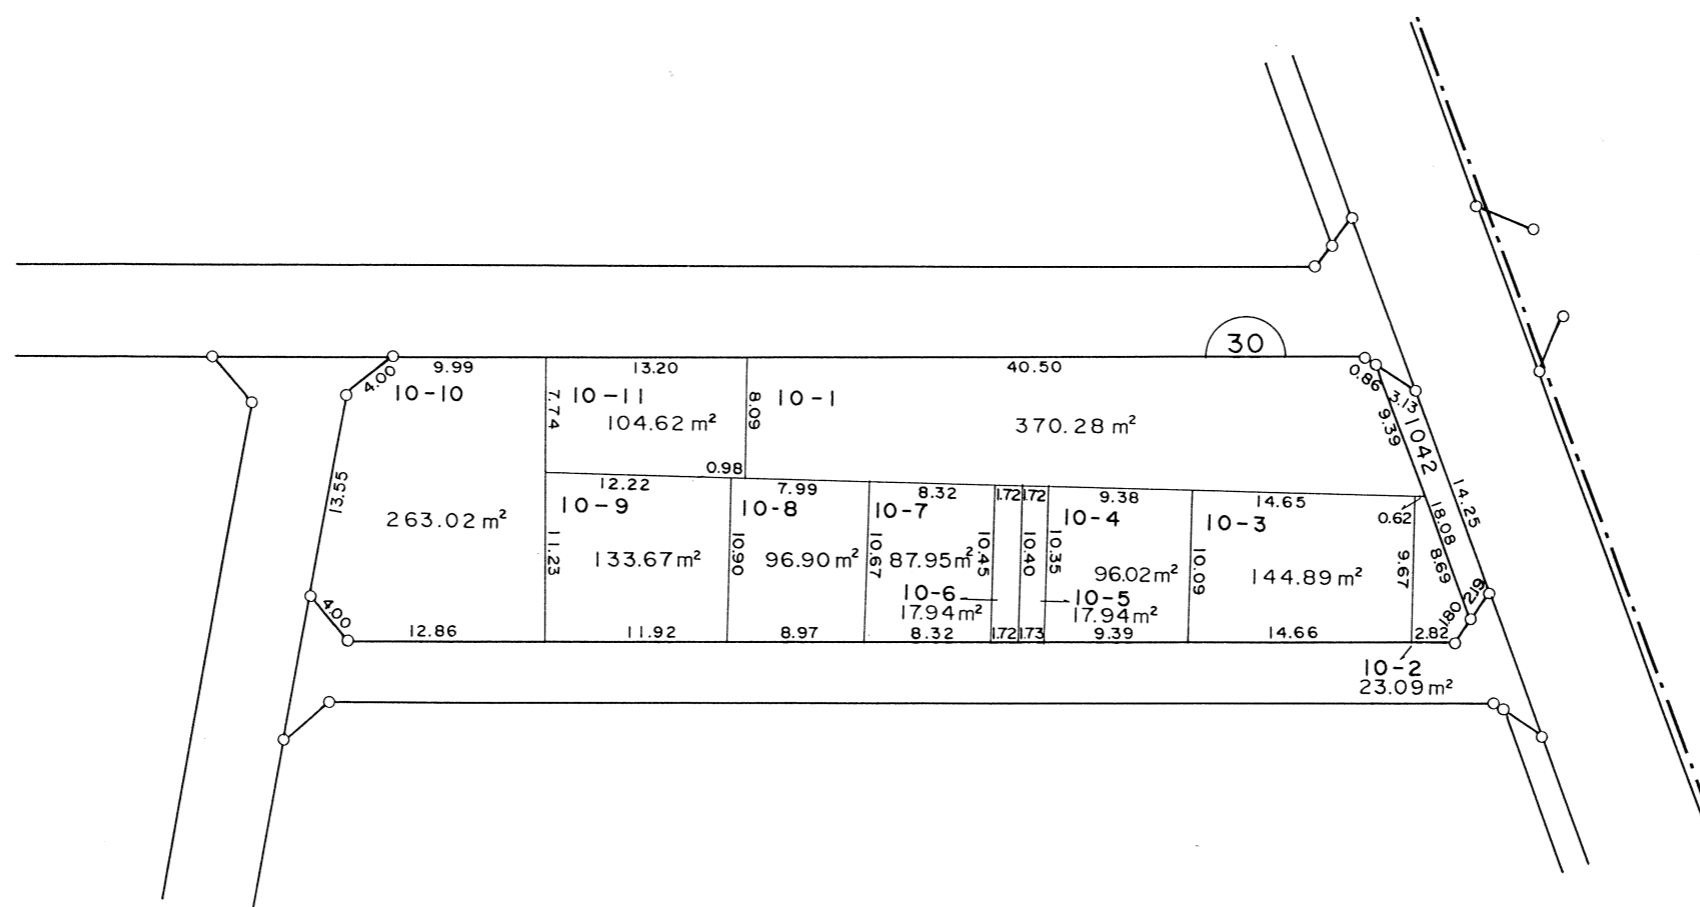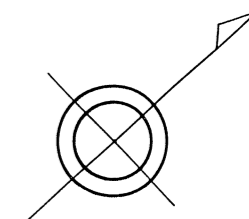

凡 例	
-----	町 名 界
12-3	地 番
○ 30.00 ○ ○ 30.00 ○	換地外周寸法(m)
(13)	街 区 番 号



印があなたの換地です。

越谷都市計画事業間久里土地区画整理事業

換地図

縮尺 1 : 500

千間台東三丁目

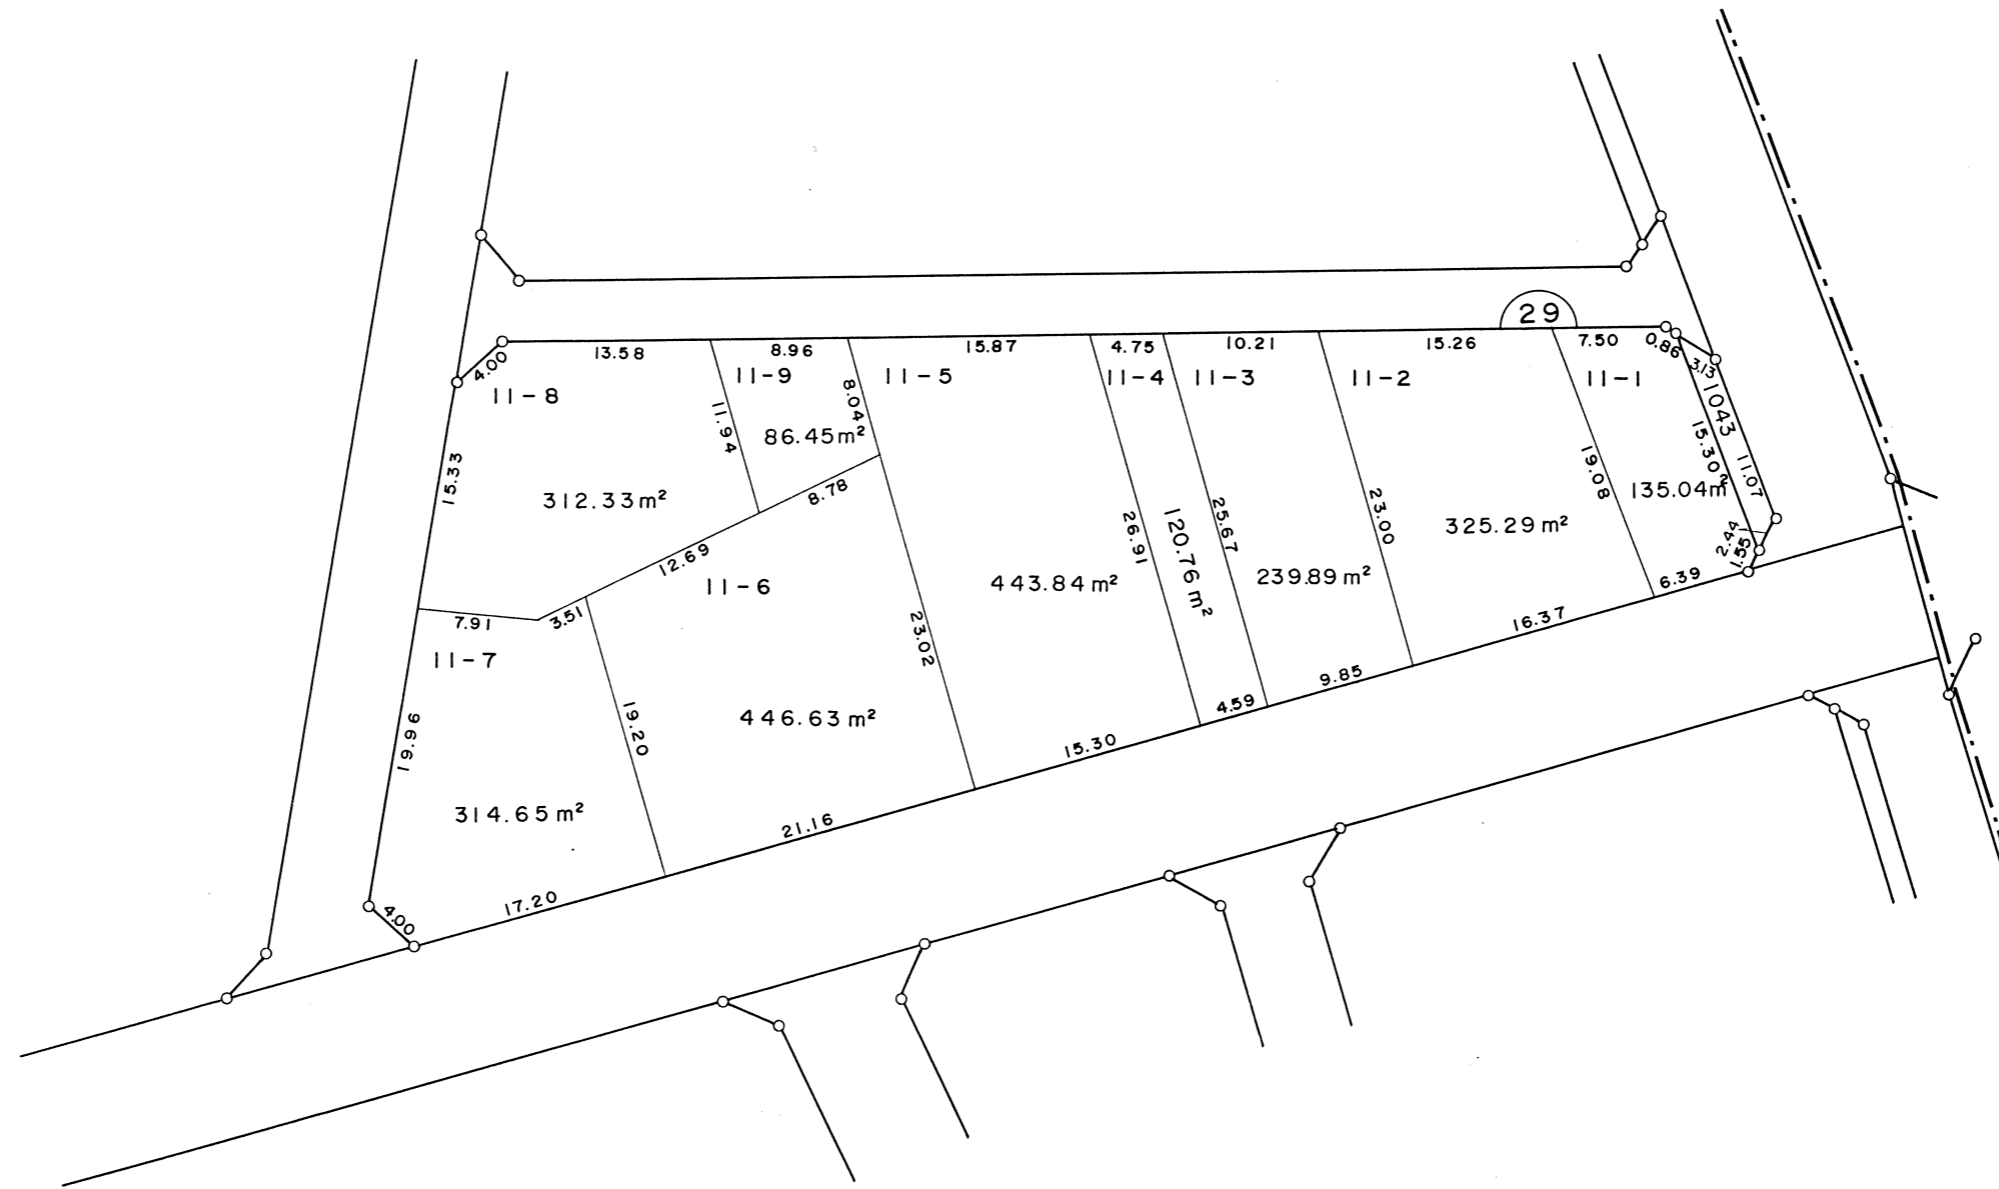
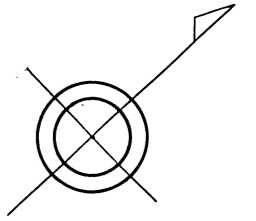


凡 例	
-----	町 名 界
12-3	地 番
30.00	換地外周寸法(m)
13	街 区 番 号

印があなたの換地です。

越谷都市計画事業間久里土地区画整理事業 換地図

縮尺 1 : 500

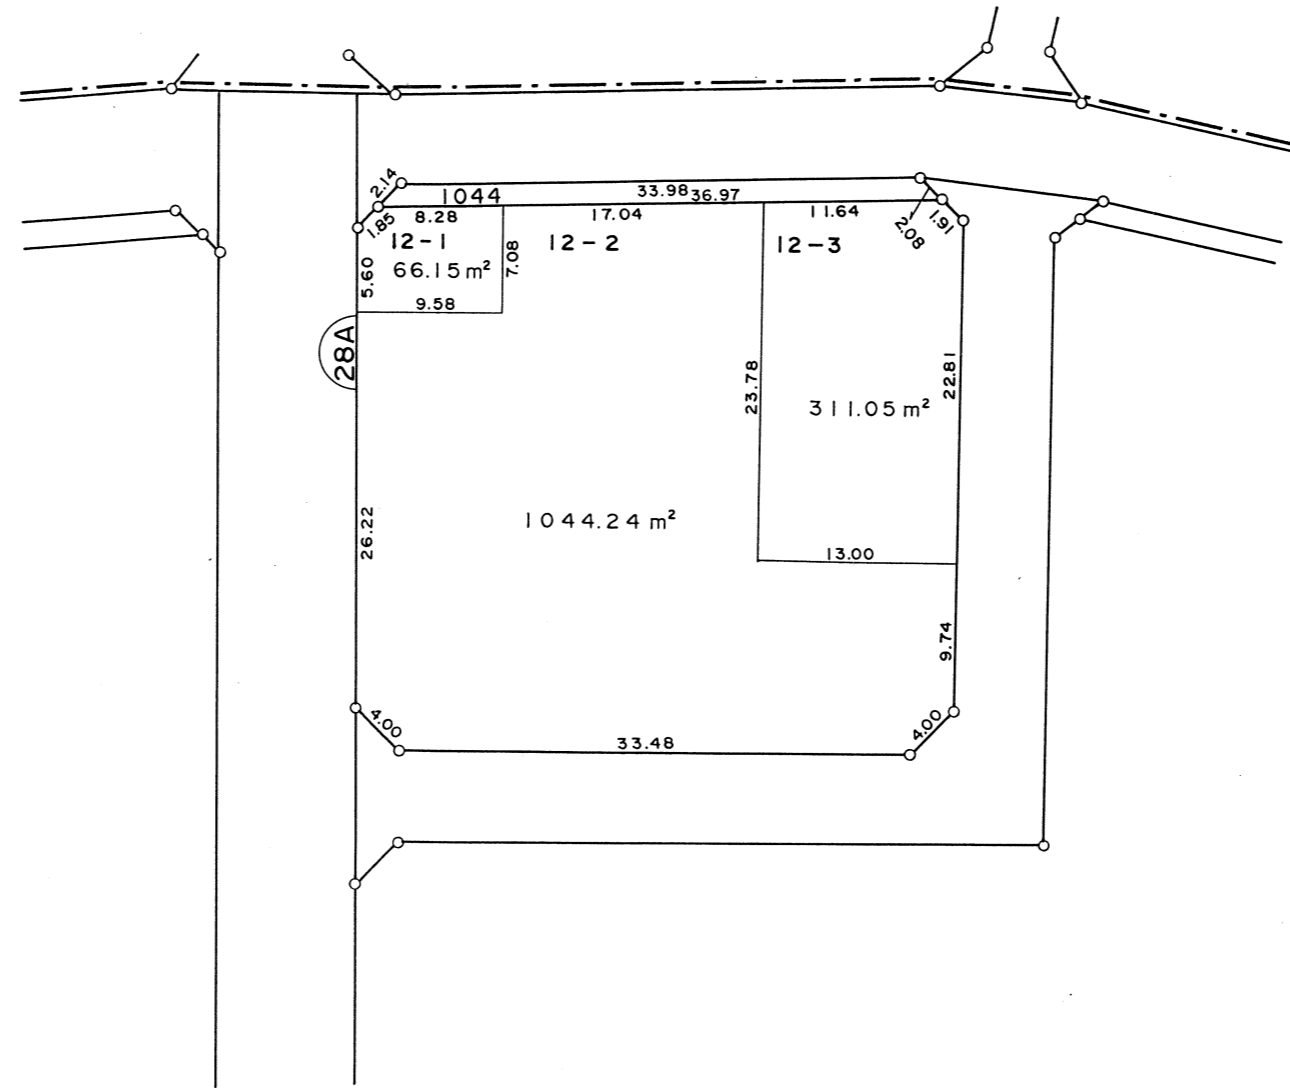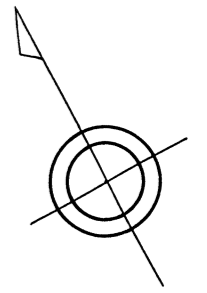



千間台東三丁目

凡 例	
-----	町 名 界
12-3	地 番
30.00 30.00	換地外周寸法(m)
13	街 区 番 号

印があなたの換地です。

越谷都市計画事業間久里土地区画整理事業 換地図

縮尺 1 : 500

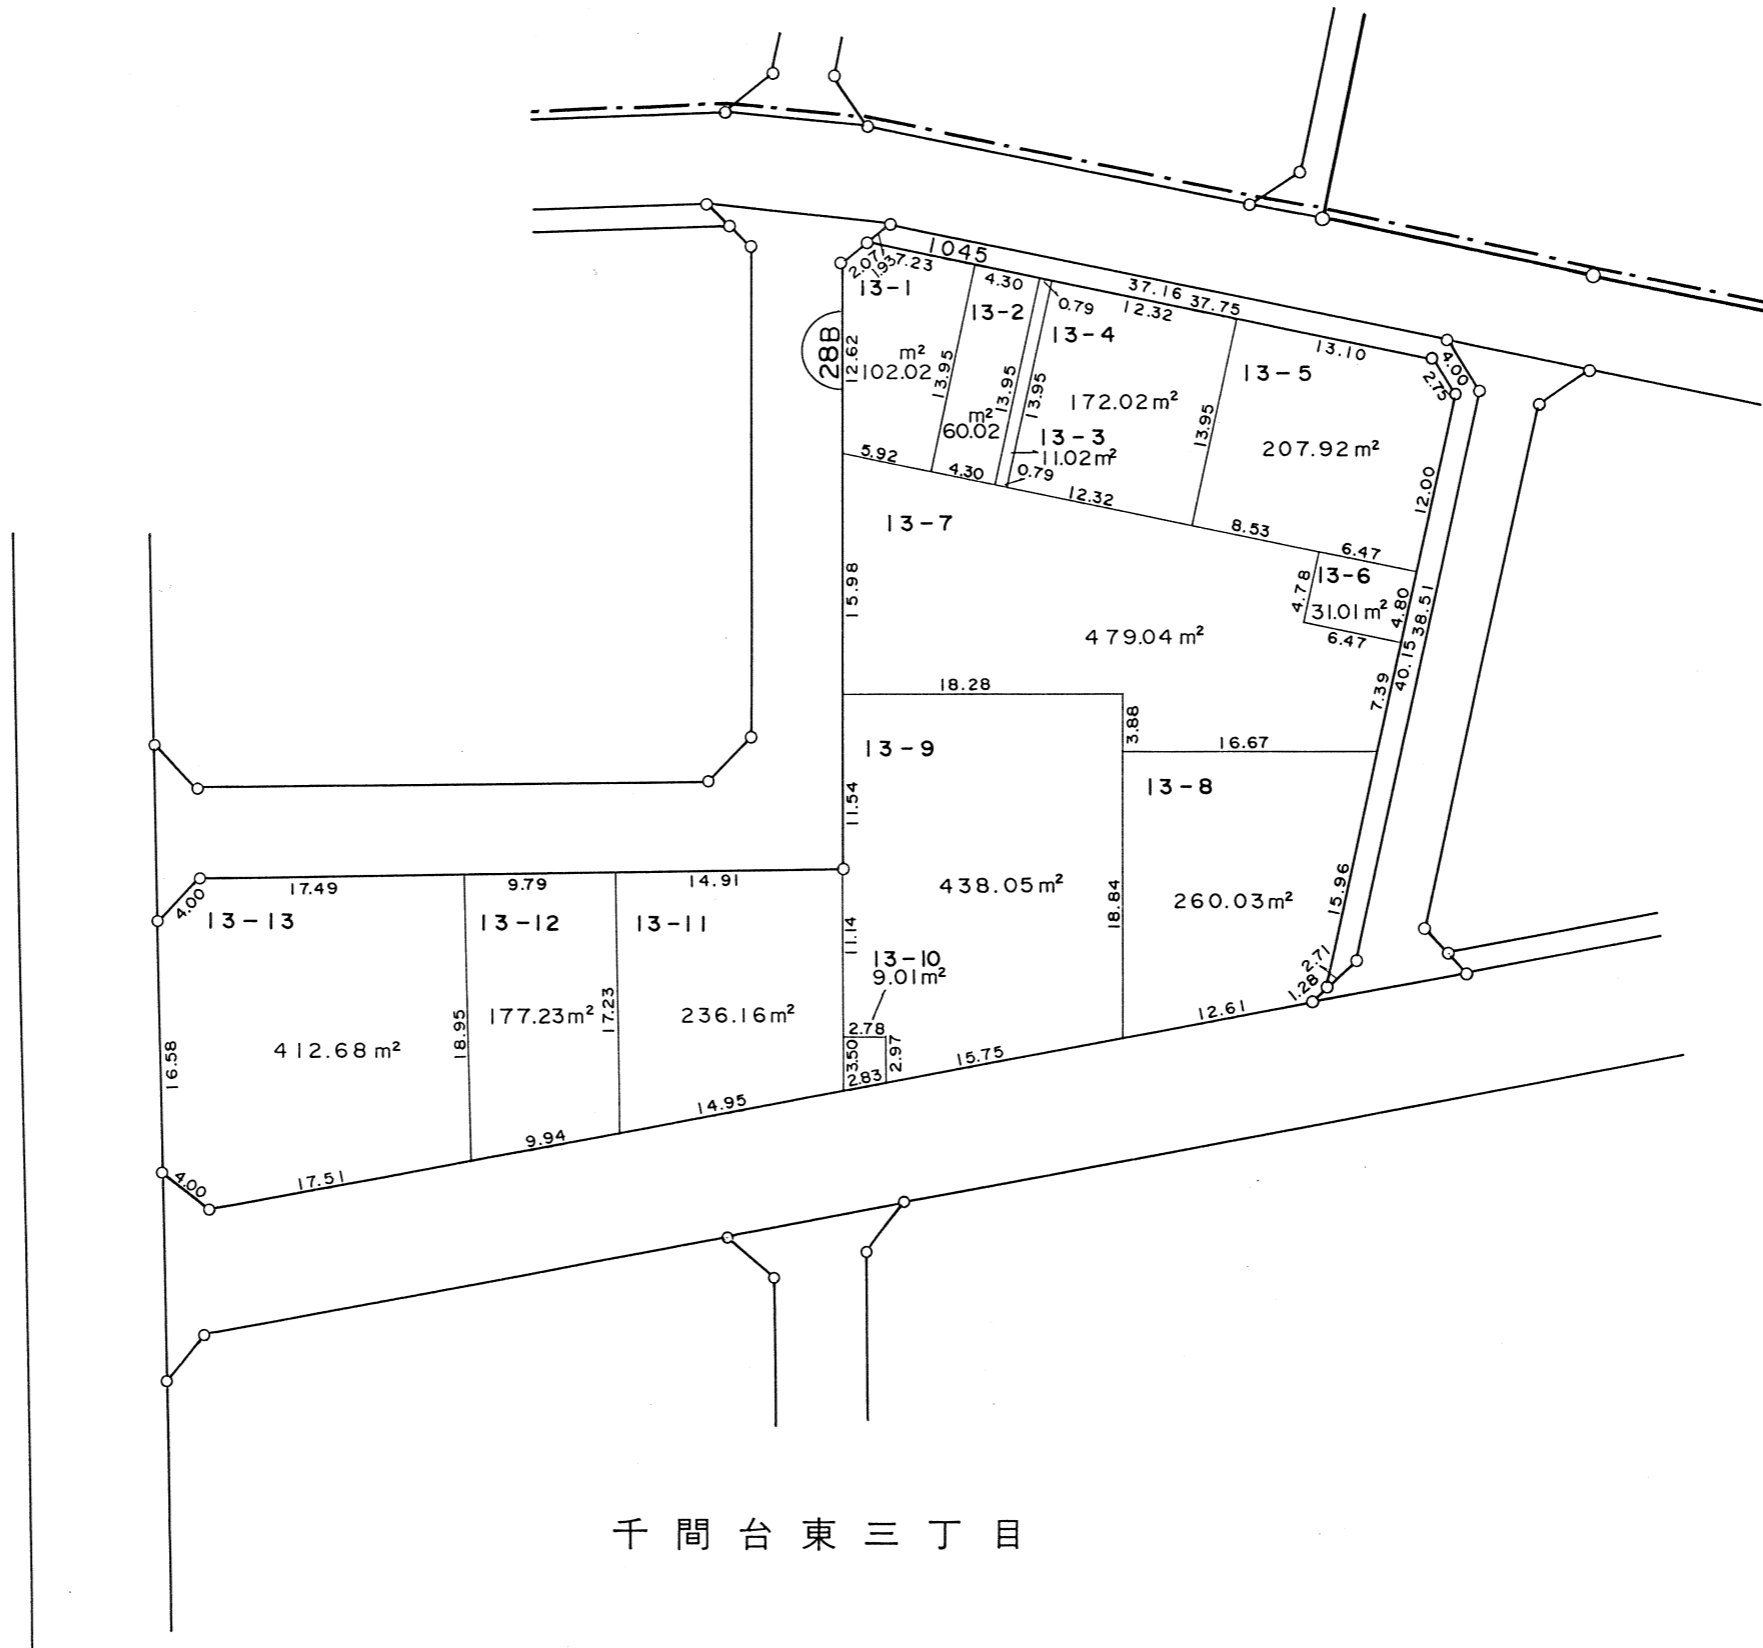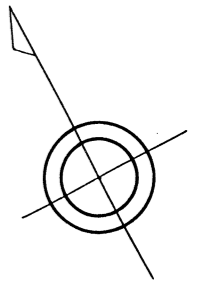



凡 例	
-----	町 名 界
12-3	地 番
30.00	換地外周寸法(m)
13	街 区 番 号

印があなたの換地です。

越谷都市計画事業間久里土地区画整理事業 換地図

縮尺 1 : 500

千間台東三丁目

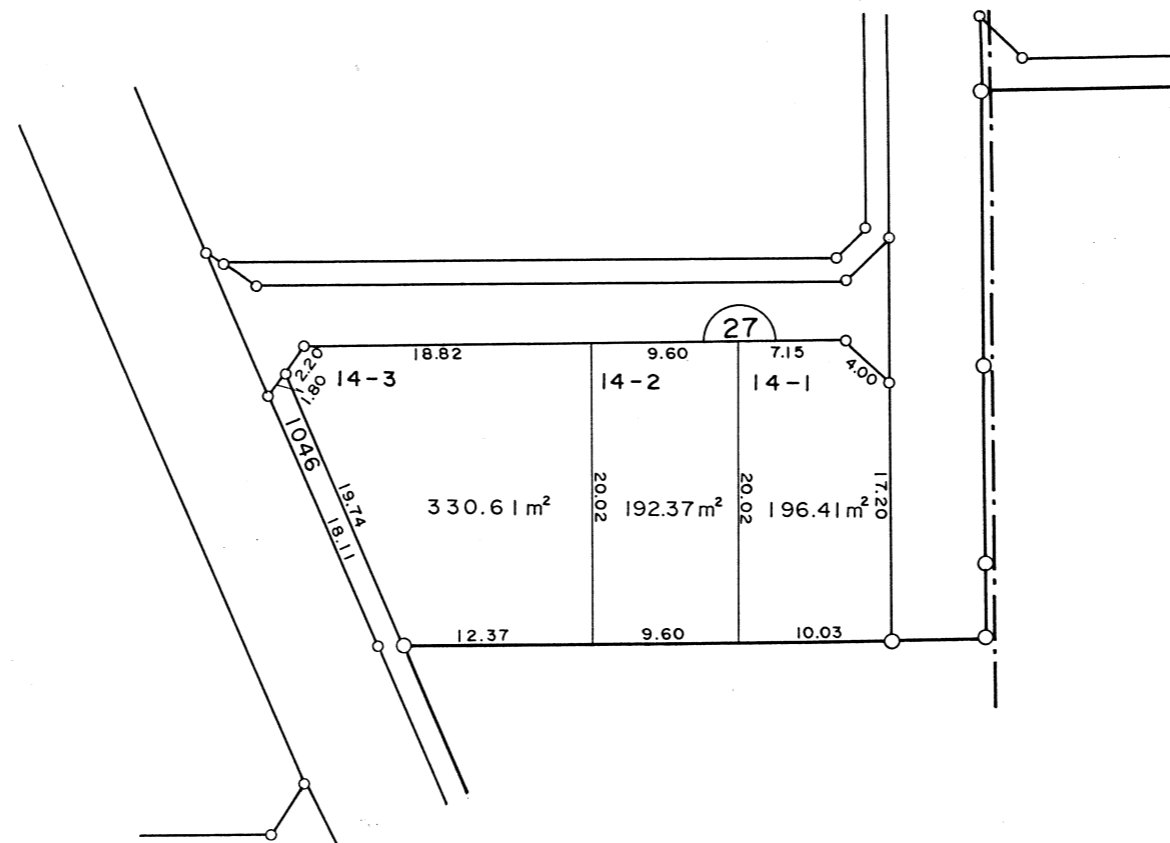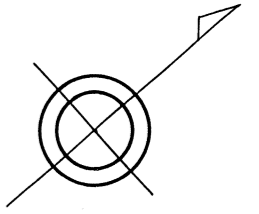

凡 例	
-----	町 名 界
12-3	地 番
⊕ 30.00 ⊕ ⊖ 30.00 ⊖	換地外周寸法(m)
(13)	街 区 番 号



印があなたの換地です。

越谷都市計画事業間久里土地区画整理事業

換地図

縮尺 1 : 500

千間台東三丁目

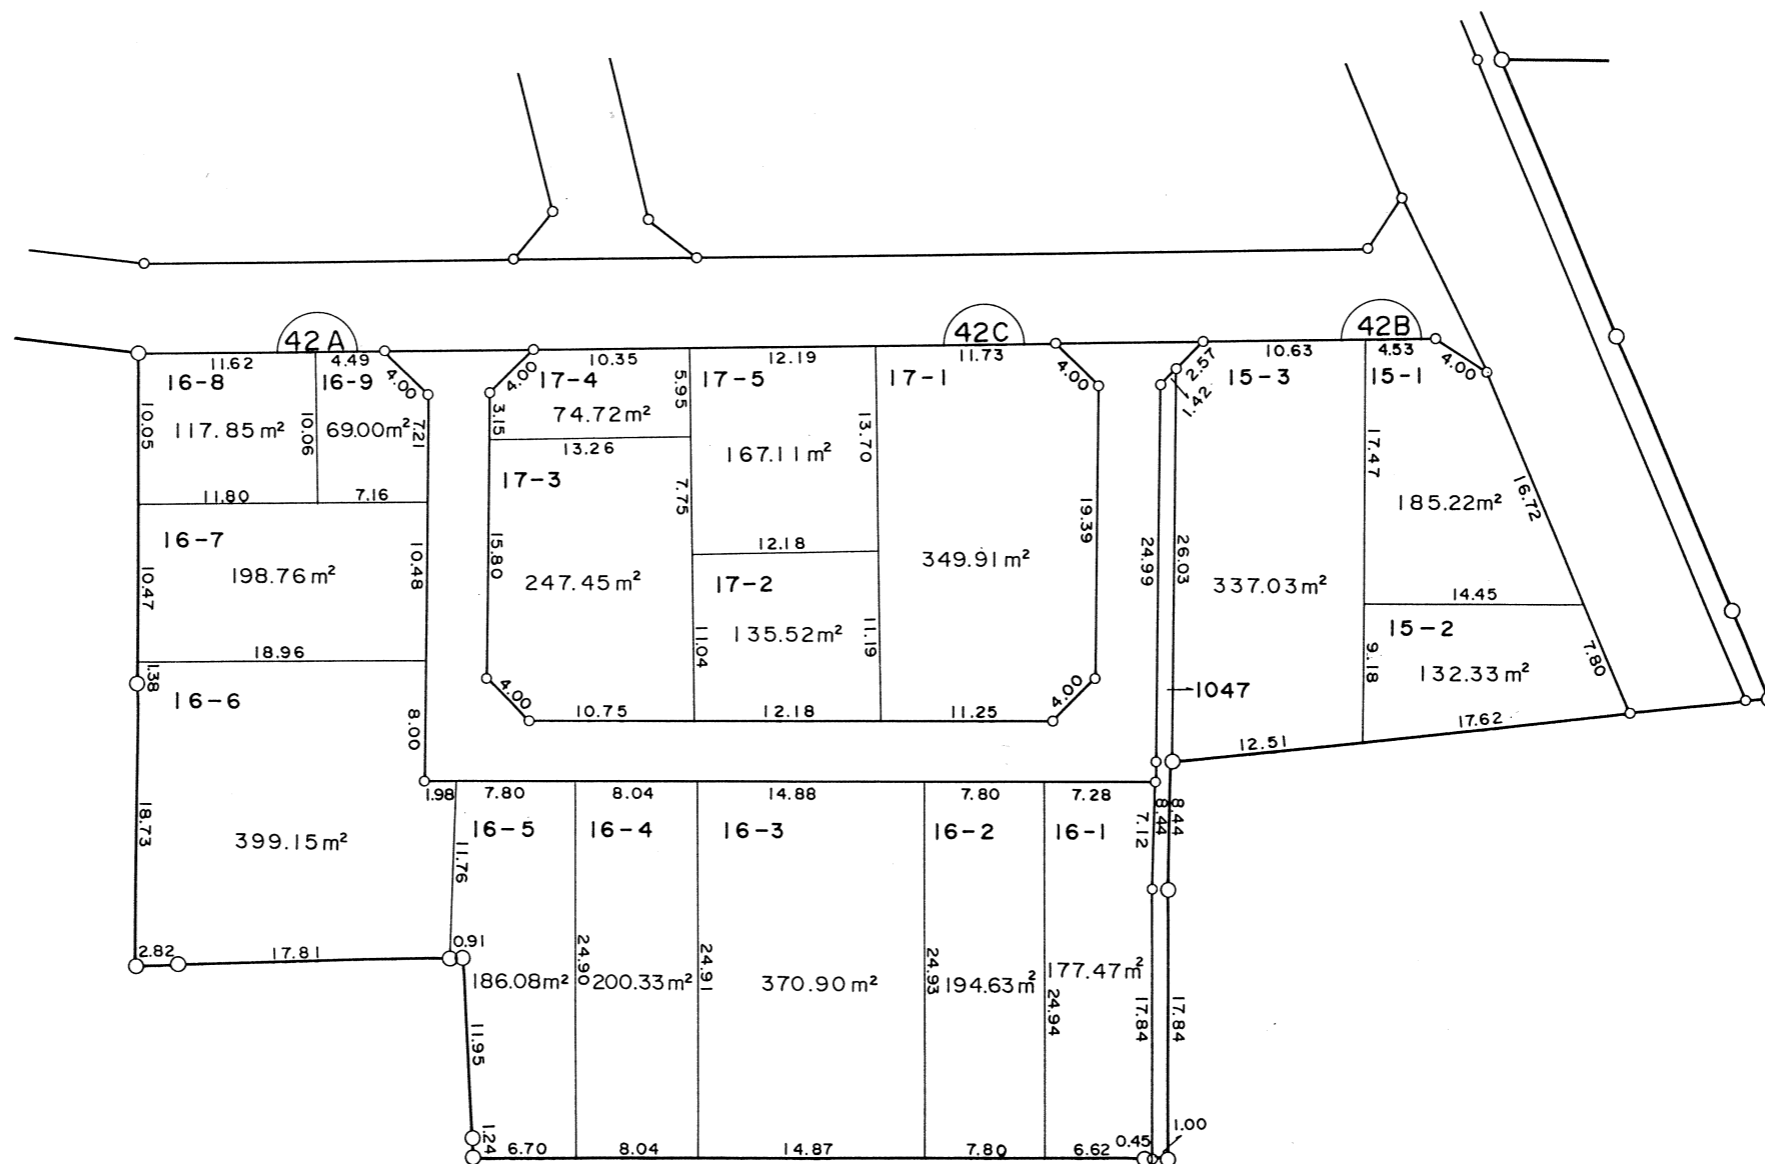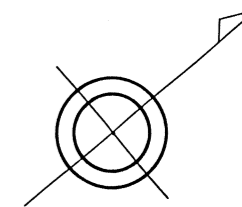


凡 例	
-----	町 名 界
12-3	地 番
30.00	換地外周寸法(m)
13	街 区 番 号


印があなたの換地です。

越谷都市計画事業間久里土地区画整理事業 換地図

縮尺 1 : 500

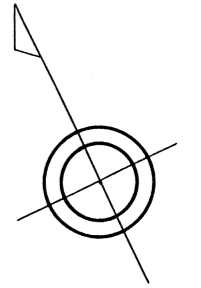

千間台東三丁目

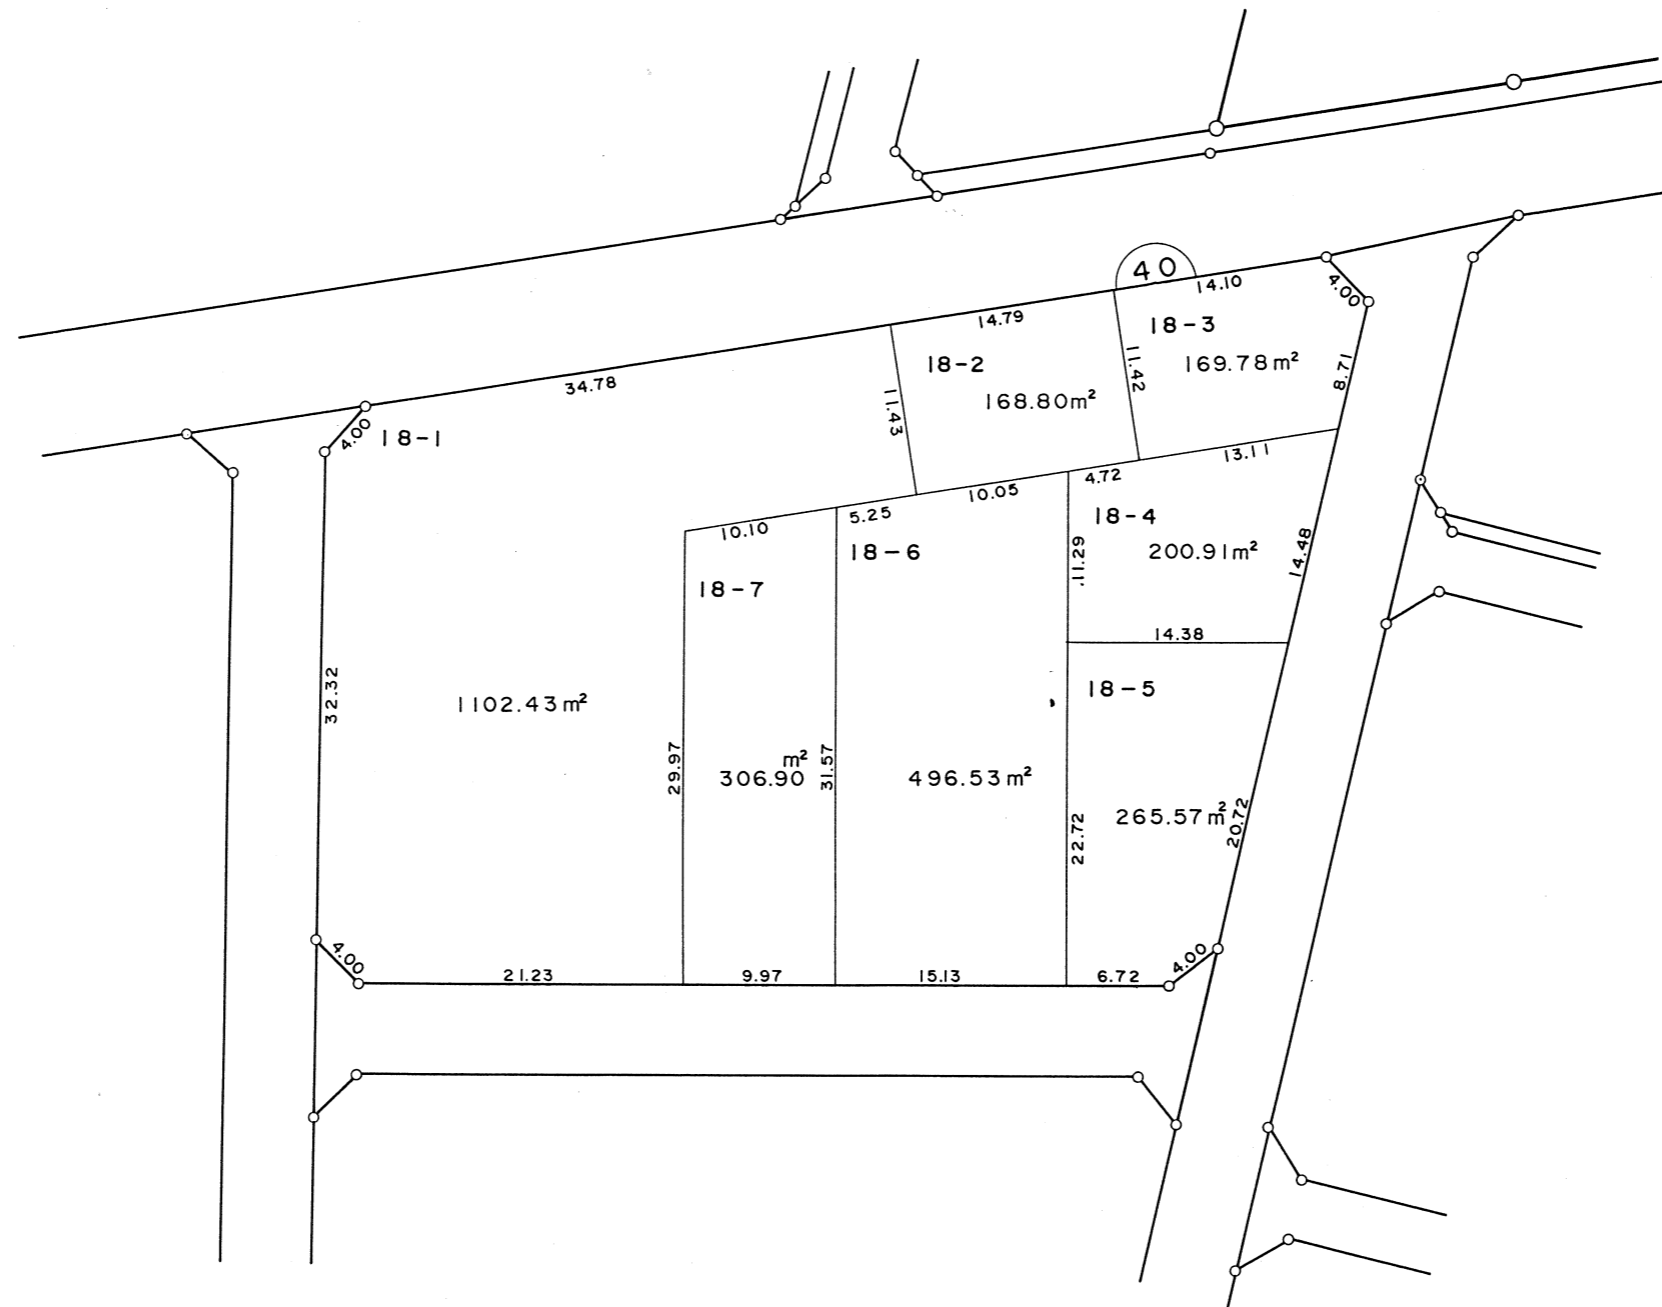



凡 例	
-----	町 名 界
12-3	地 番
	換地外周寸法(m)
12	街 区 番 号

印があなたの換地です。

越谷都市計画事業間久里土地区画整理事業 換地図

縮尺 1 : 500

千間台東三丁目

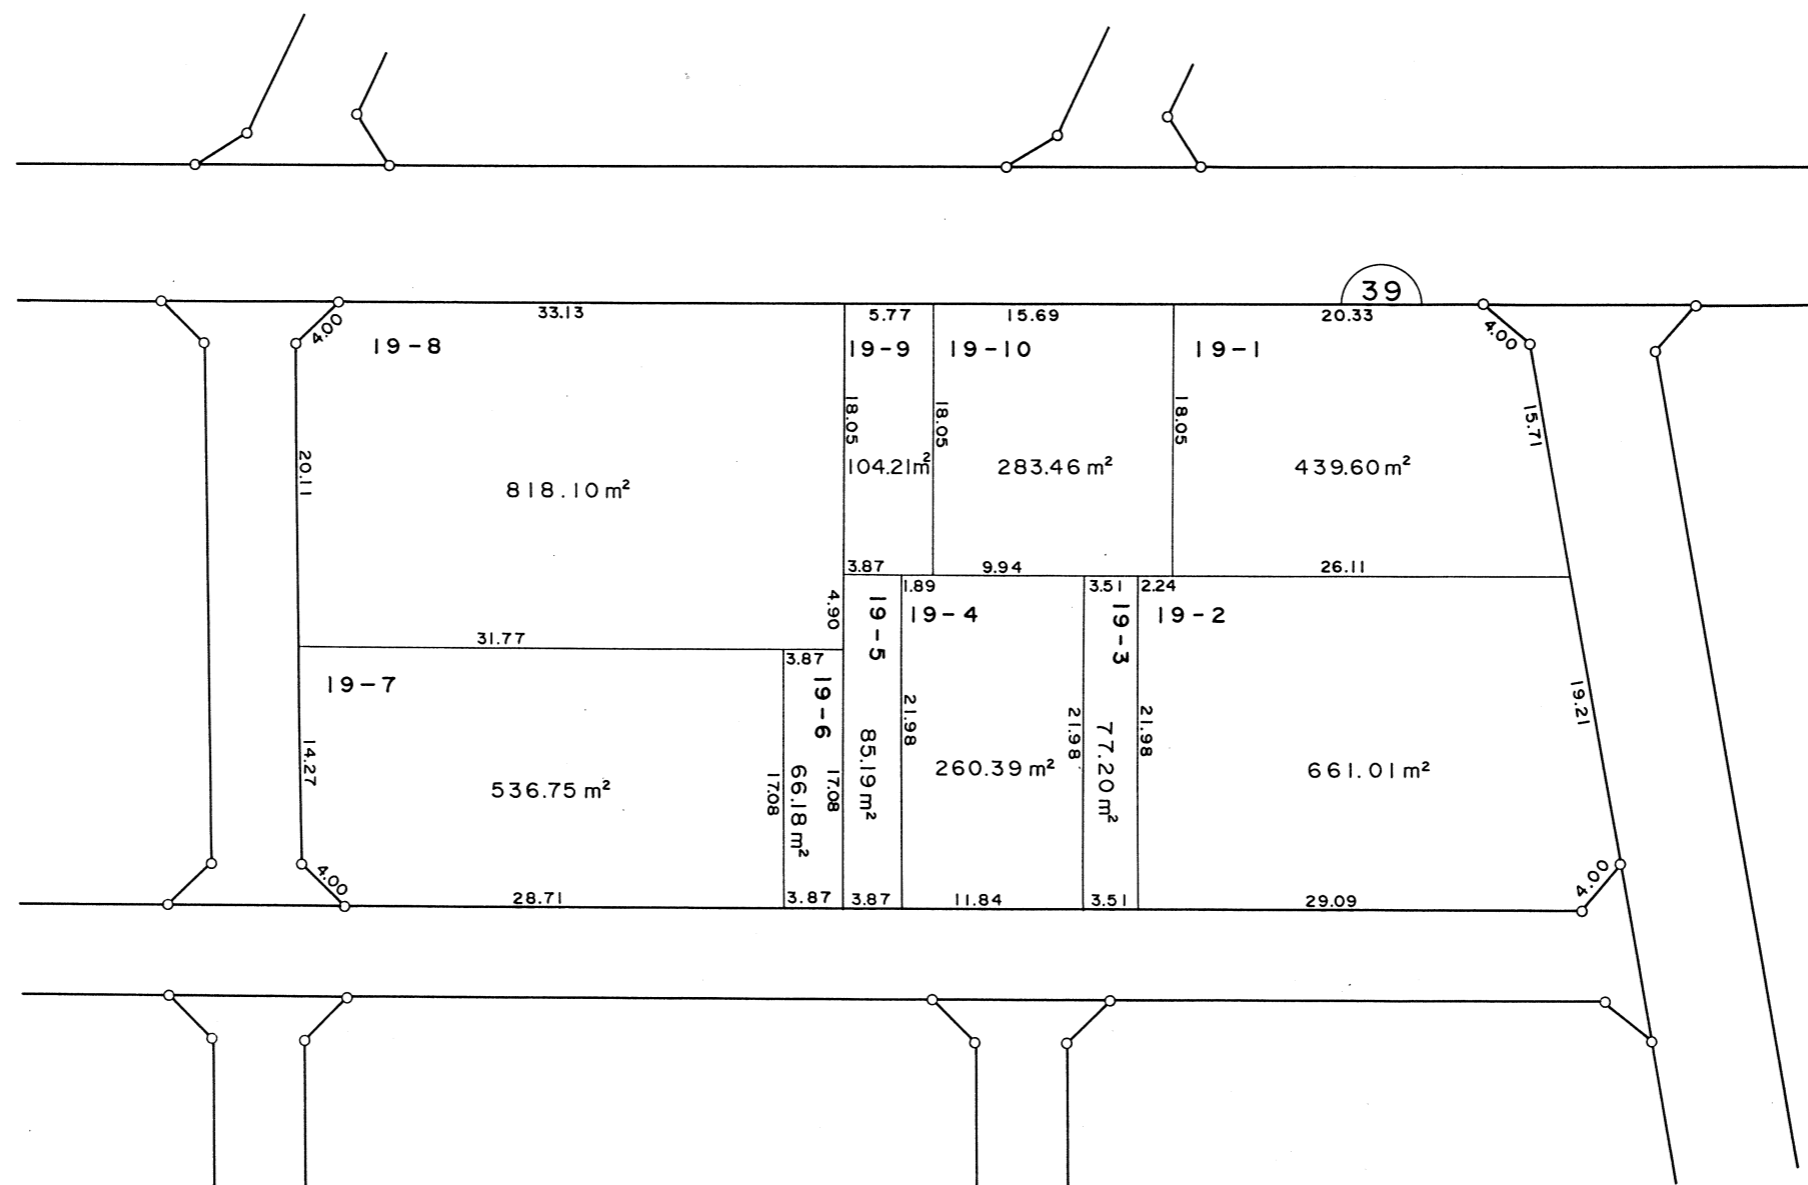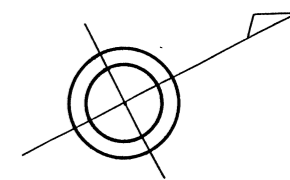


凡 例	
-----	町 名 界
12-3	地 番
30.00	換地外周寸法(m)
13	街 区 番 号


印があなたの換地です。

越谷都市計画事業間久里土地区画整理事業 換地図

縮尺 1 : 500

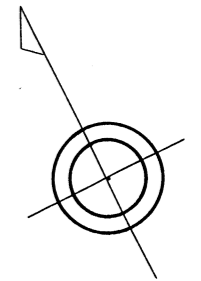

千間台東三丁目

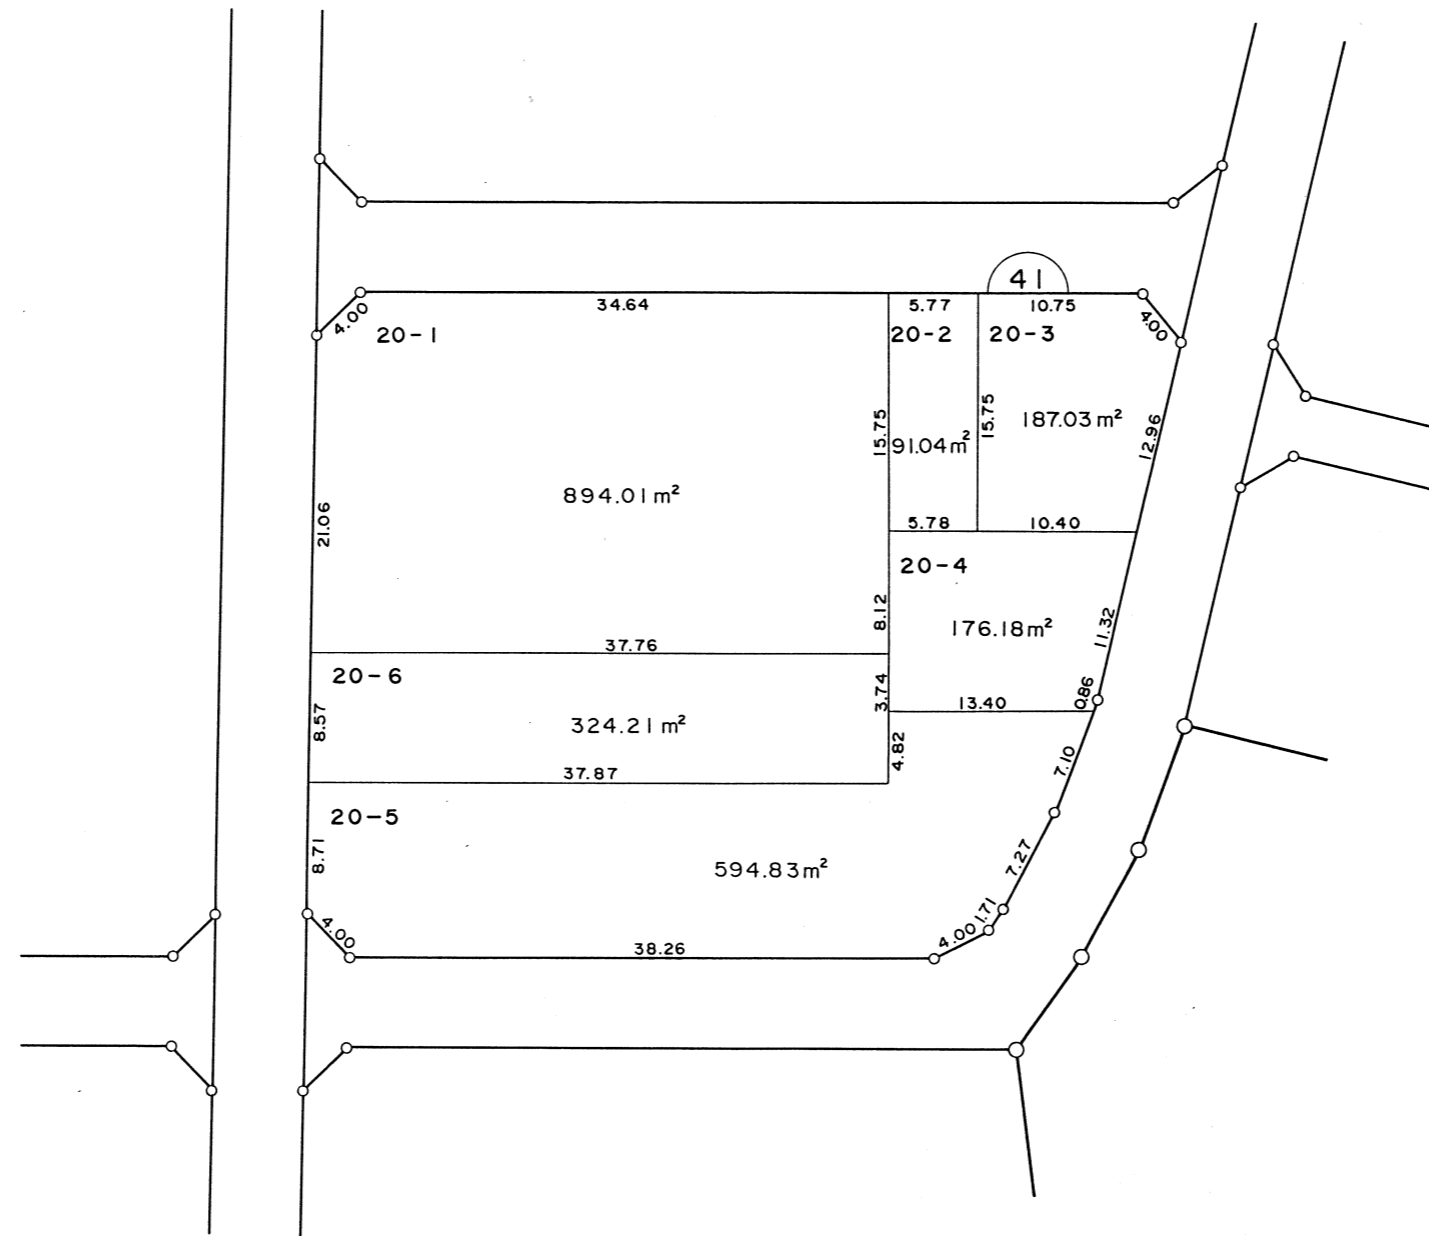

凡 例	
-----	町 名 界
12-3	地 番
30.00	換地外周寸法(m)
13	街 区 番 号



印があなたの換地です。

越谷都市計画事業間久里土地区画整理事業

換地図

縮尺 1 : 500

千間台東三丁目

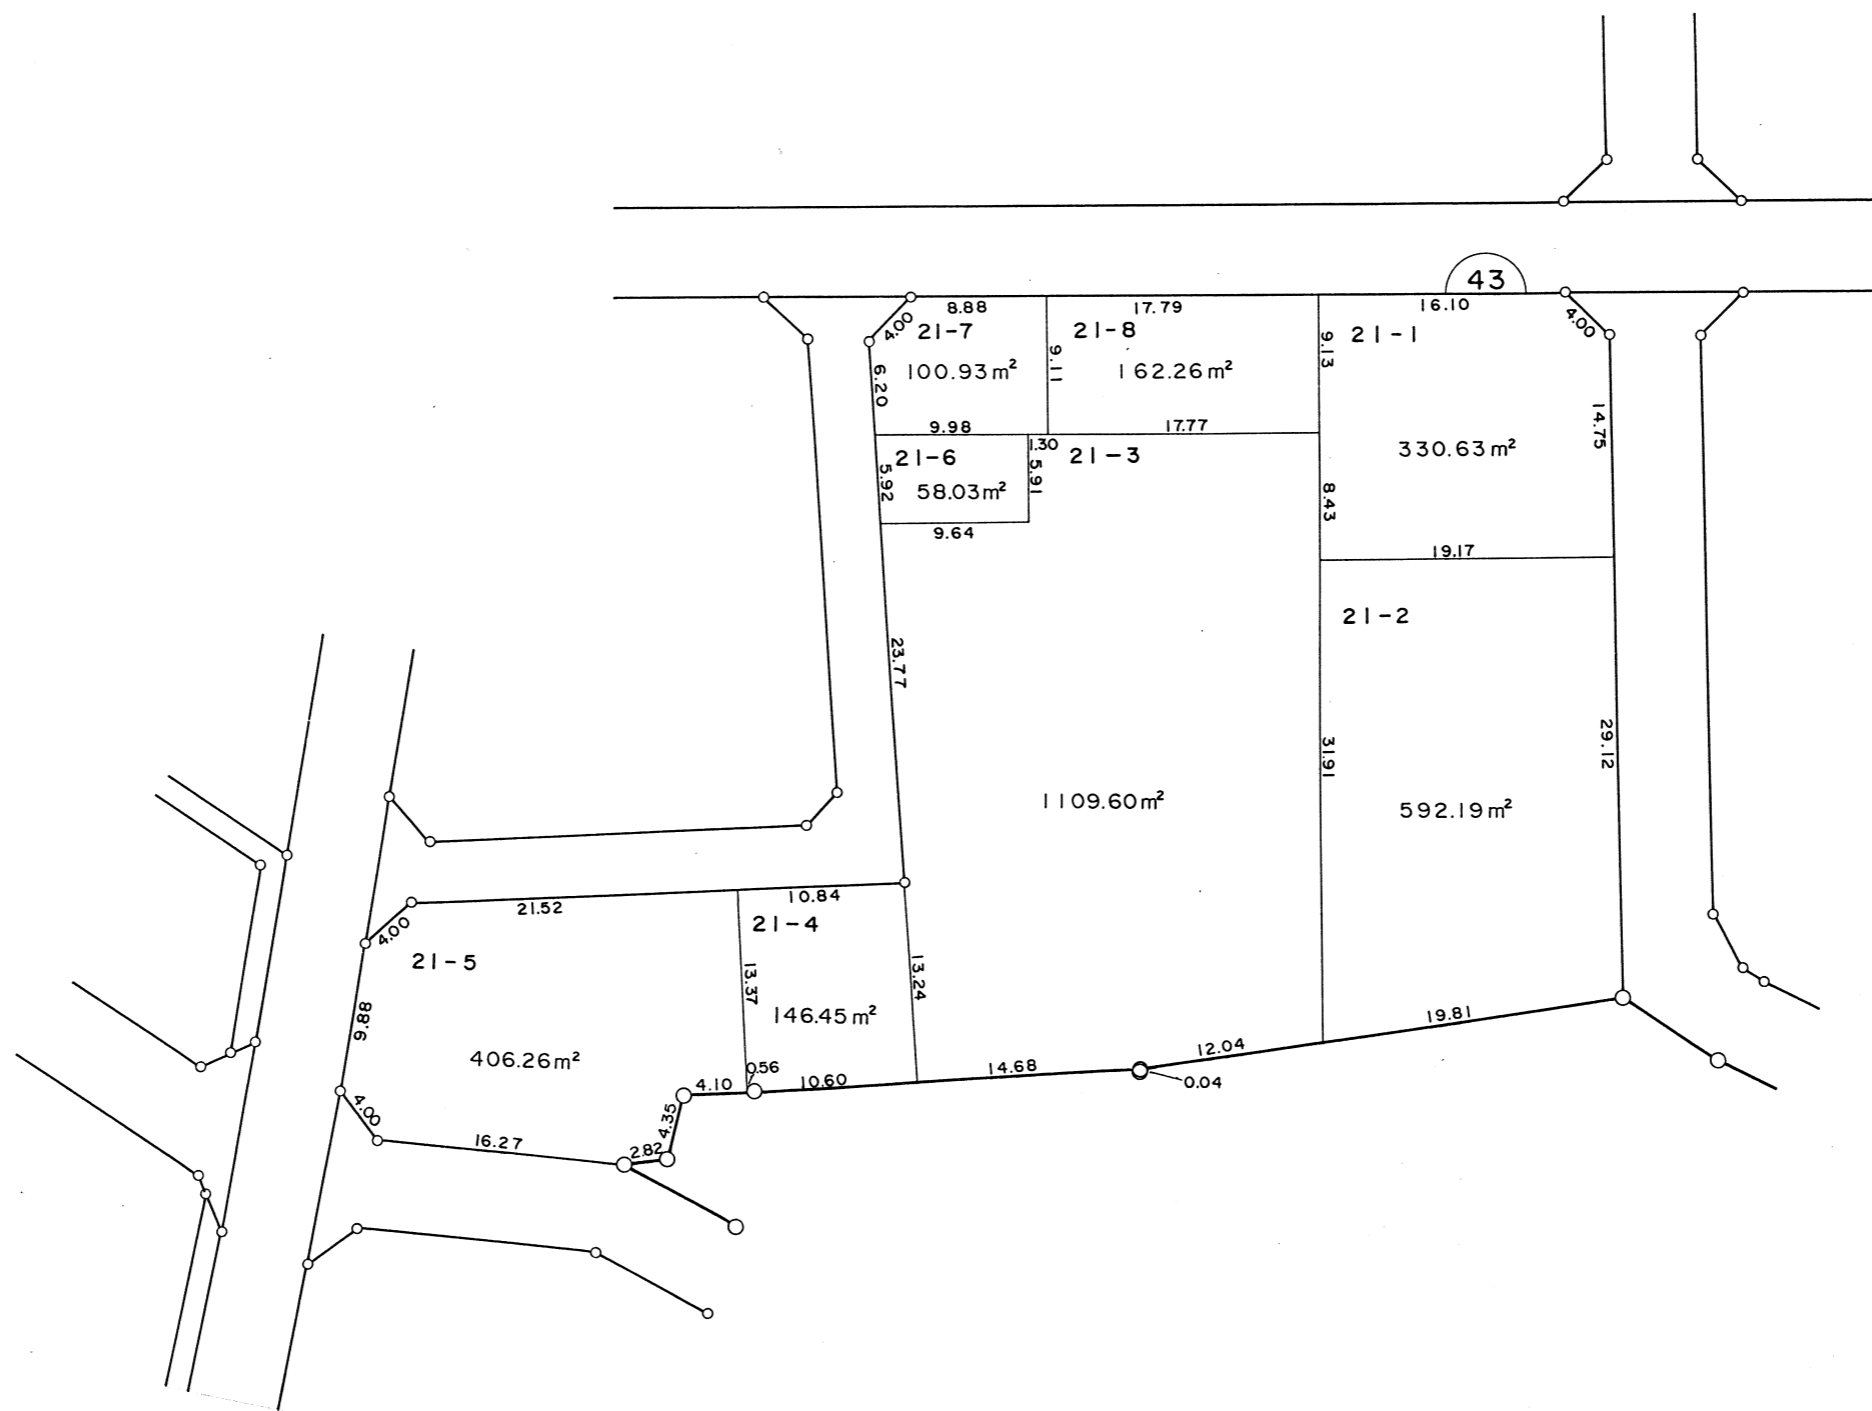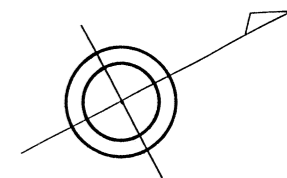


凡 例	
-----	町 名 界
12-3	地 番
8 30.00 8 30.00 8	換地外周寸法(m)
(13)	街 区 番 号


印があなたの換地です。

越谷都市計画事業間久里土地区画整理事業 換地図

縮尺 1 : 500

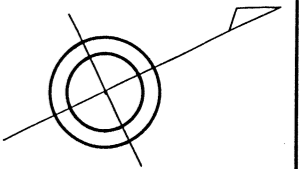

千間台東三丁目

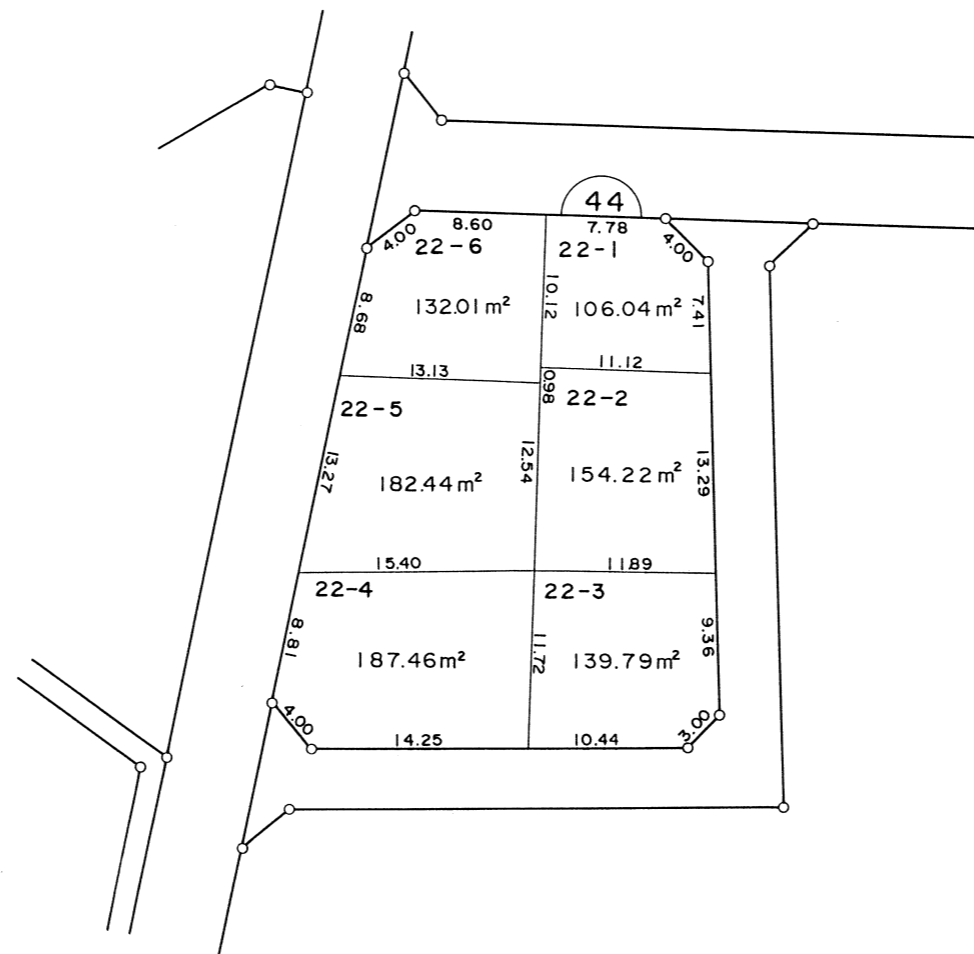



凡 例	
-----	町 名 界
12-3	地 番
8 30.00 8 30.00 8	換地外周寸法(m)
13	街 区 番 号

印があなたの換地です。

越谷都市計画事業間久里土地区画整理事業 換地図

縮尺 1 : 500

千間台東三丁目

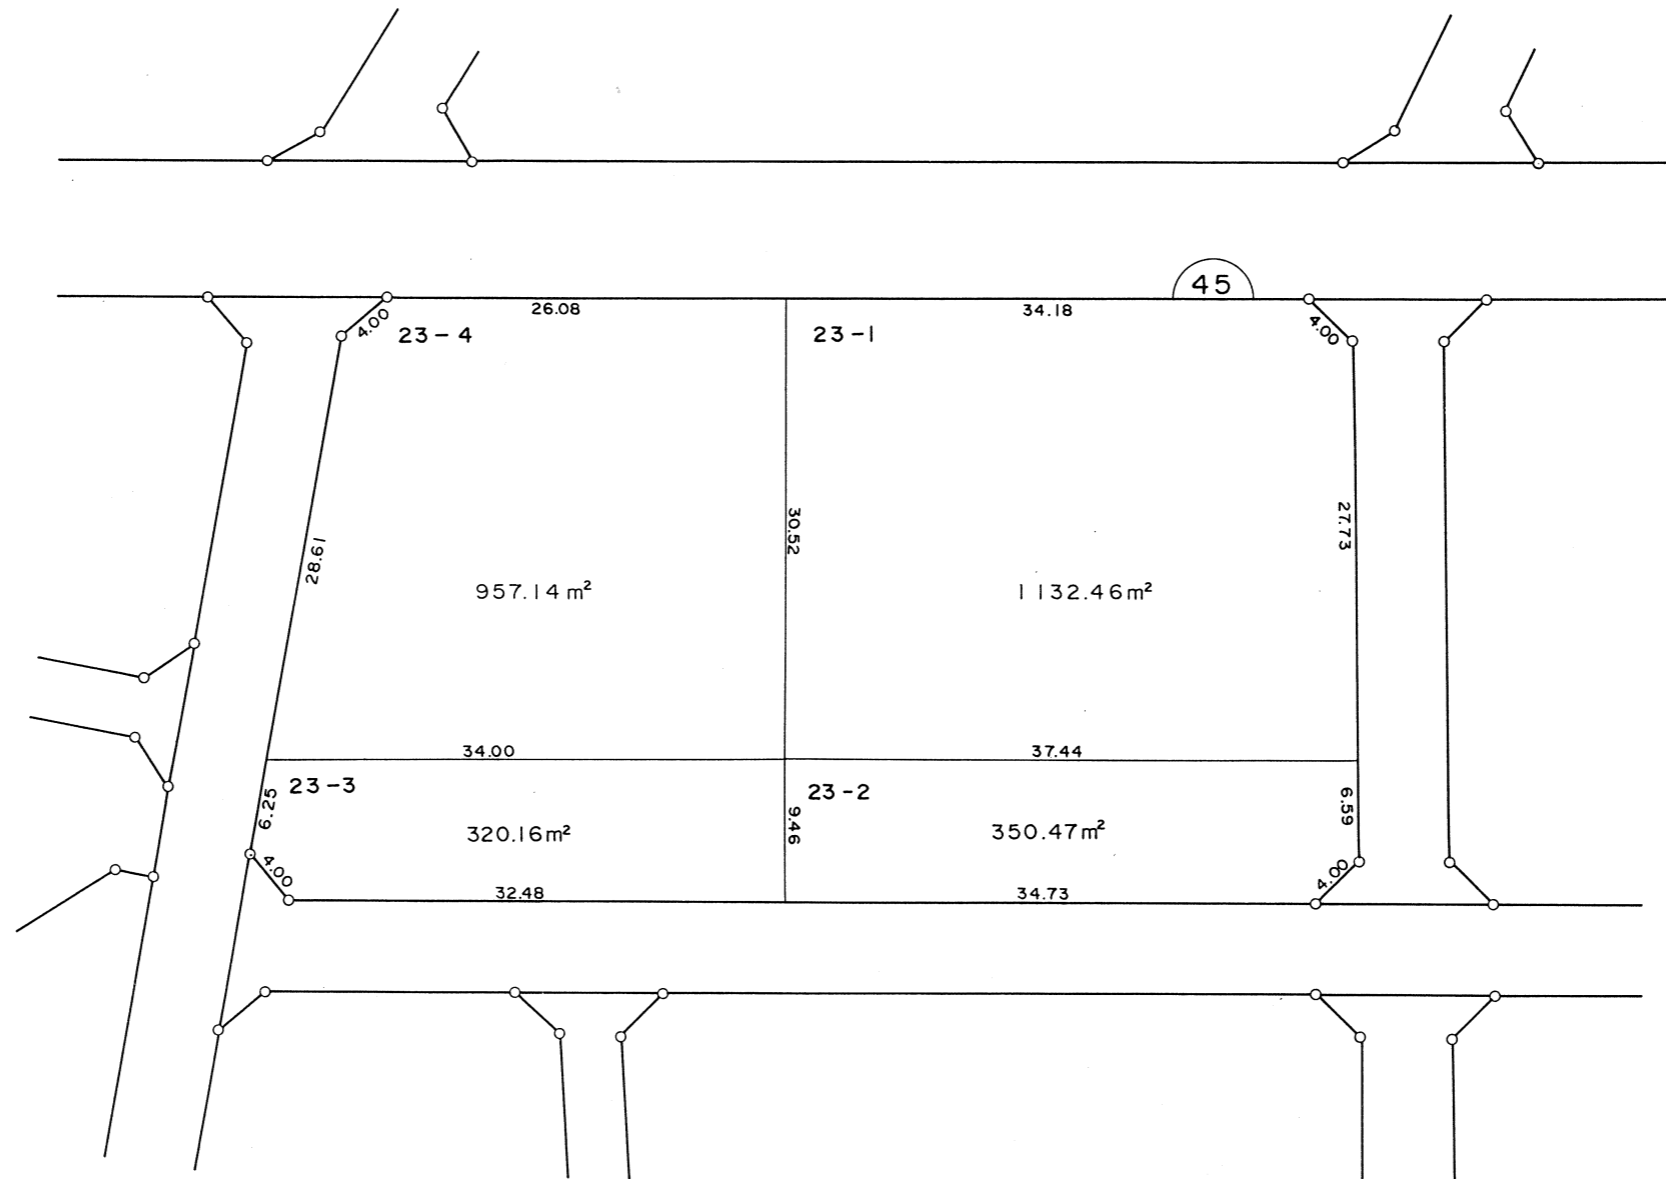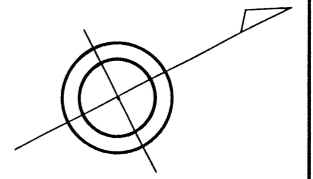


凡 例	
-----	町 名 界
12-3	地 番
30.00	換地外周寸法(m)
13	街 区 番 号


印があなたの換地です。

越谷都市計画事業間久里土地区画整理事業 換地図

縮尺 1 : 500

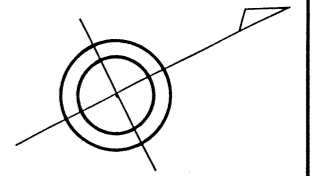

千間台東三丁目

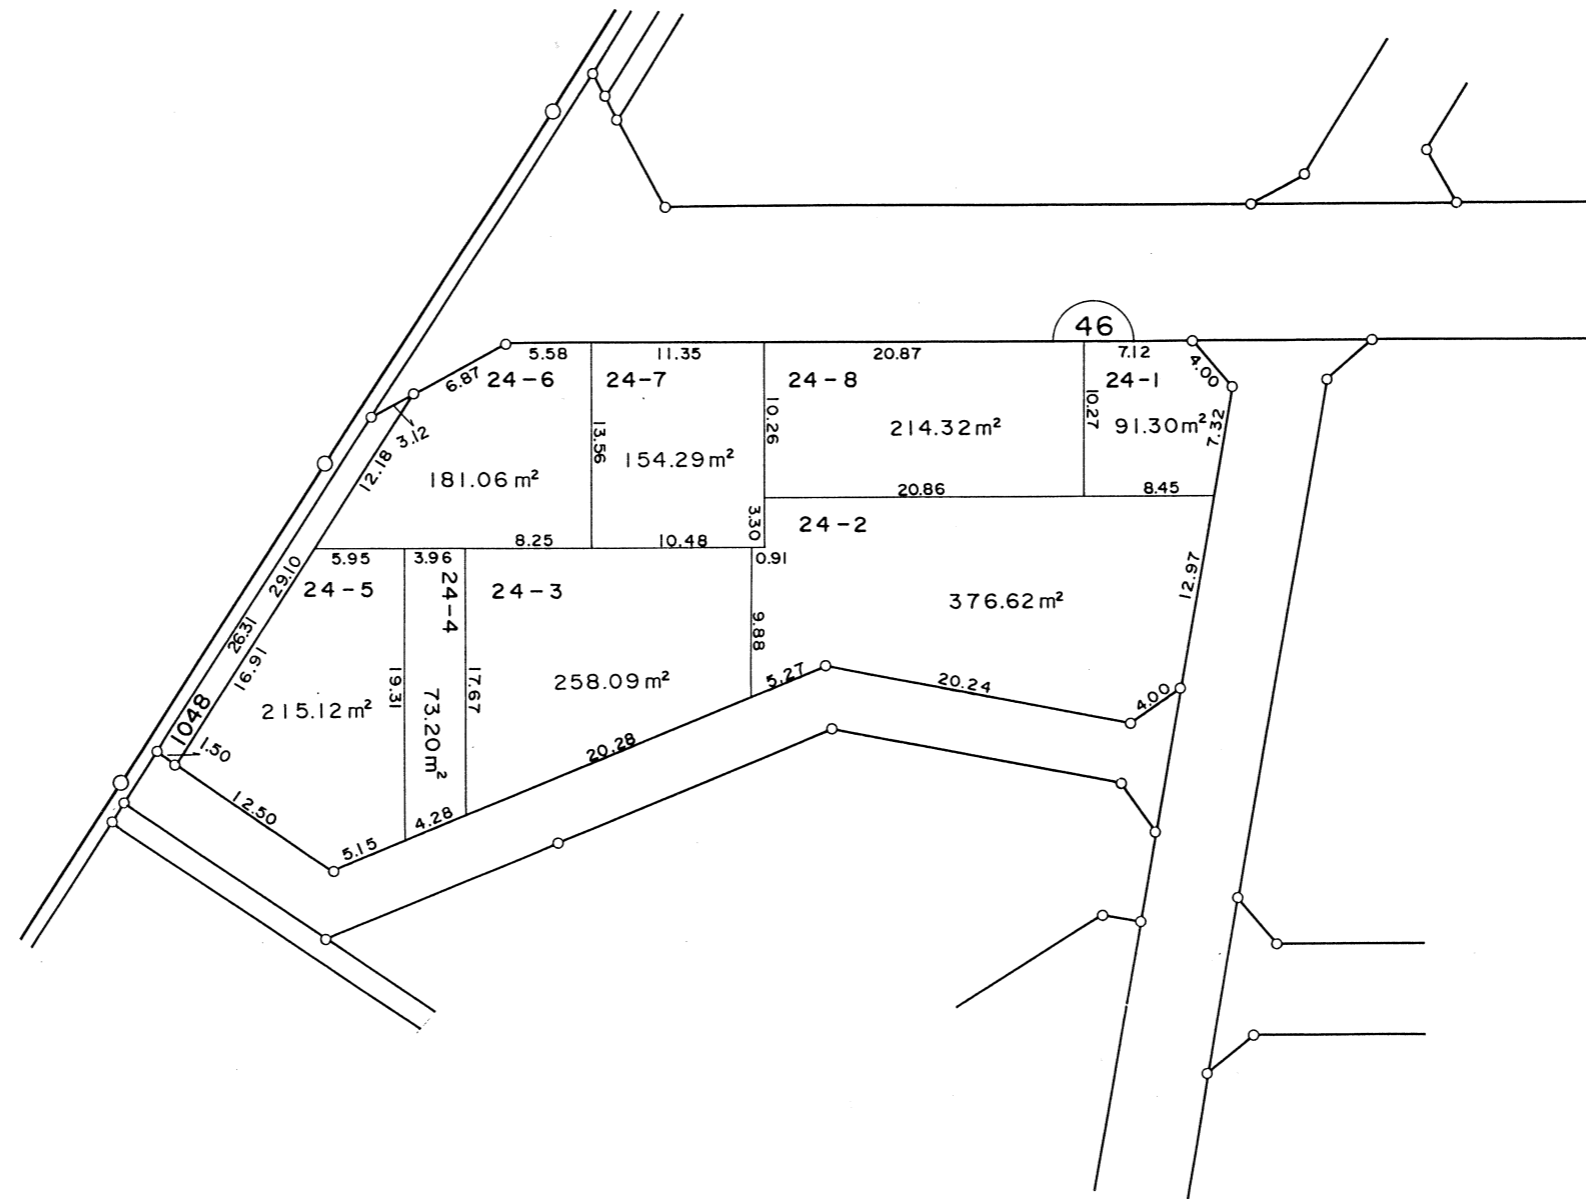



凡 例	
-----	町 名 界
12-3	地 番
30.00	換地外周寸法(m)
13	街 区 番 号

印があなたの換地です。

越谷都市計画事業間久里土地区画整理事業 換地図

縮尺 1 : 500

千間台東三丁目

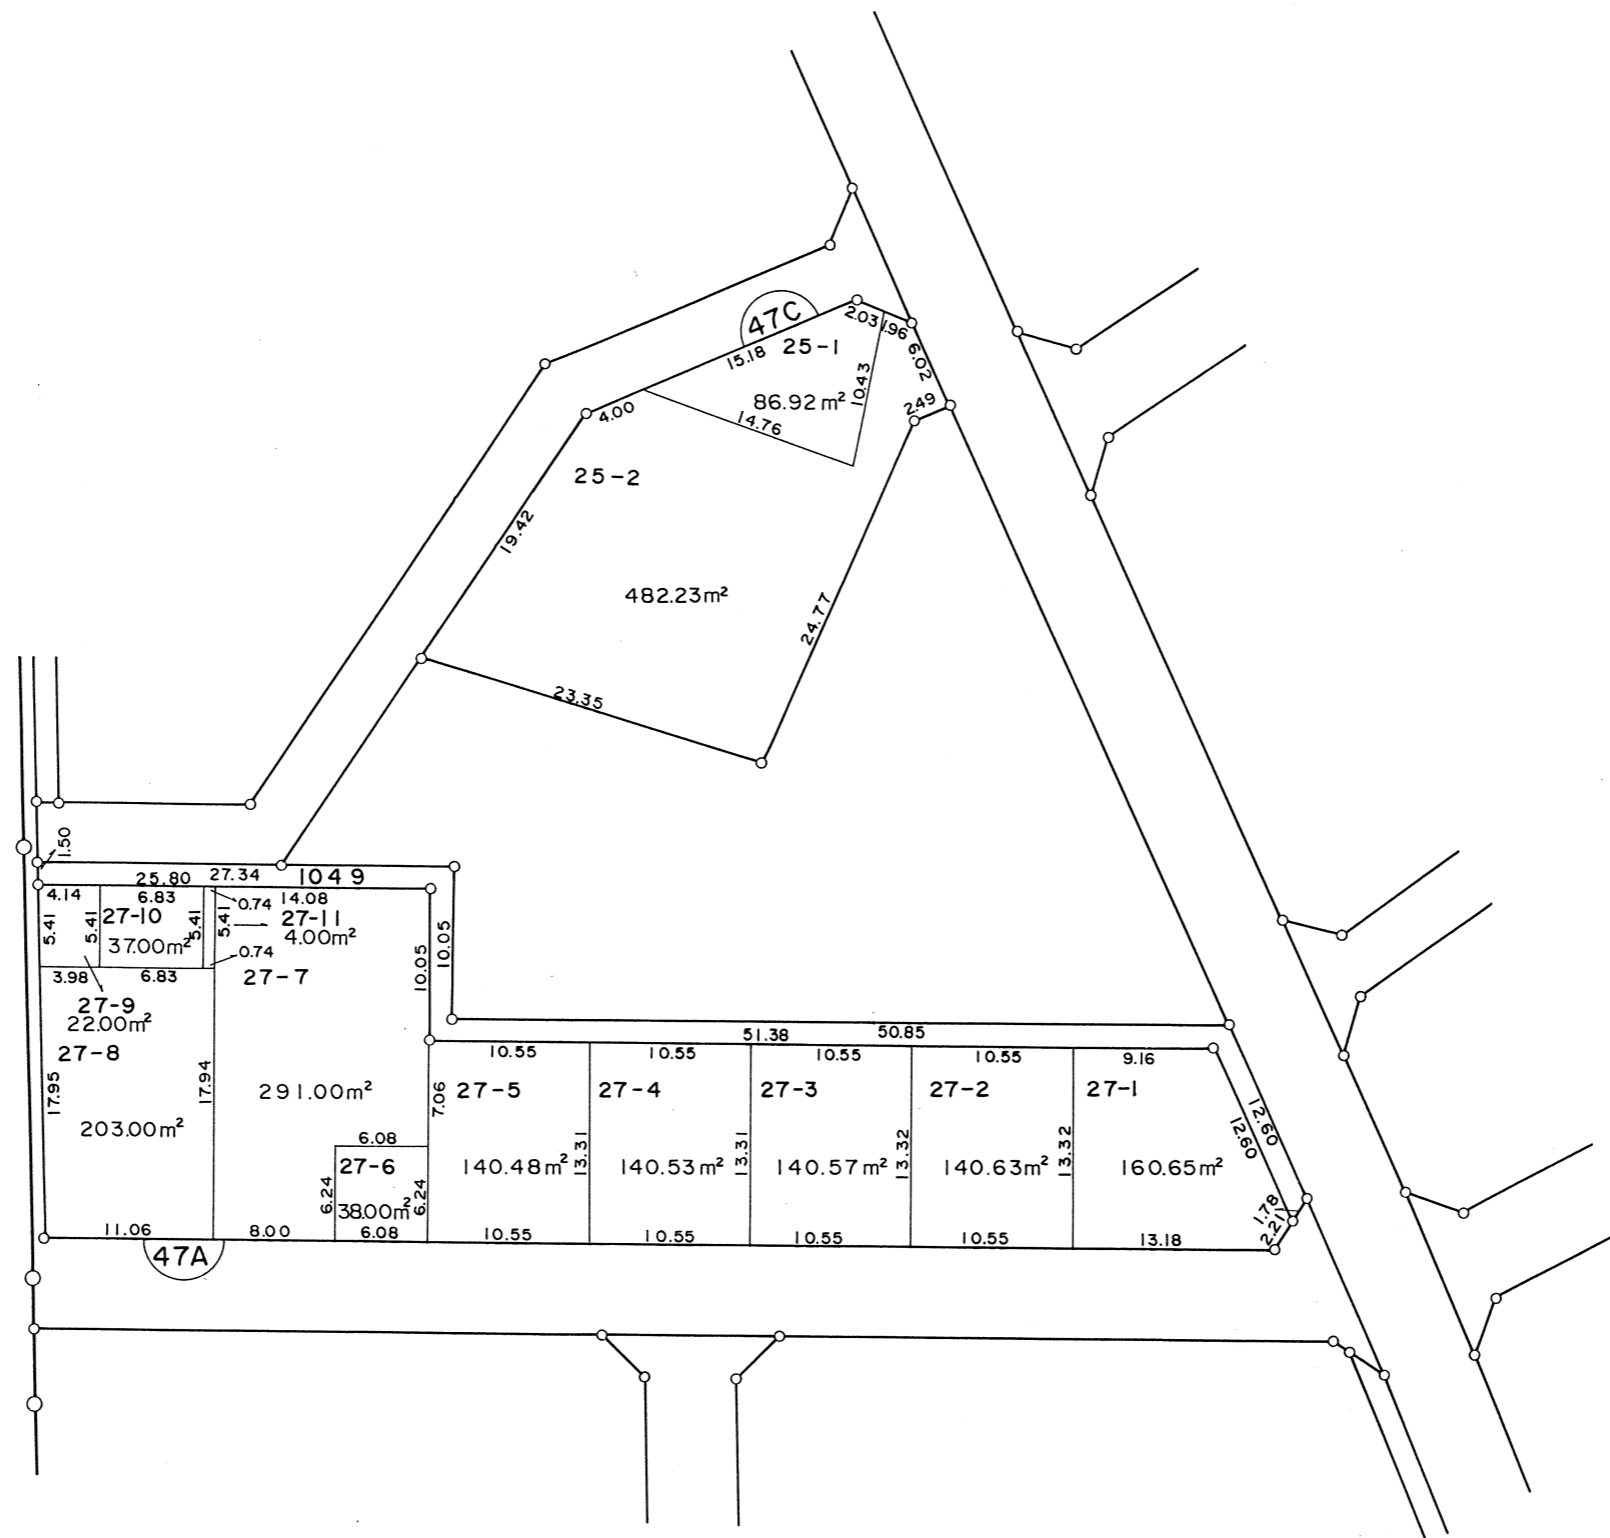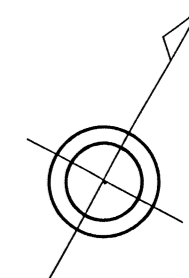


凡 例	
	町 名 界
	地 番
	換地外周寸法 (m)
	街 区 番 号

印があなたの換地です。


越 谷 市

越谷都市計画事業間久里土地区画整理事業 換地図

縮尺 1 : 500

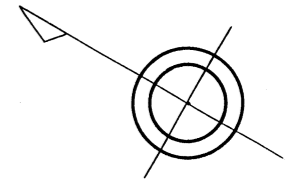

千間台東三丁目

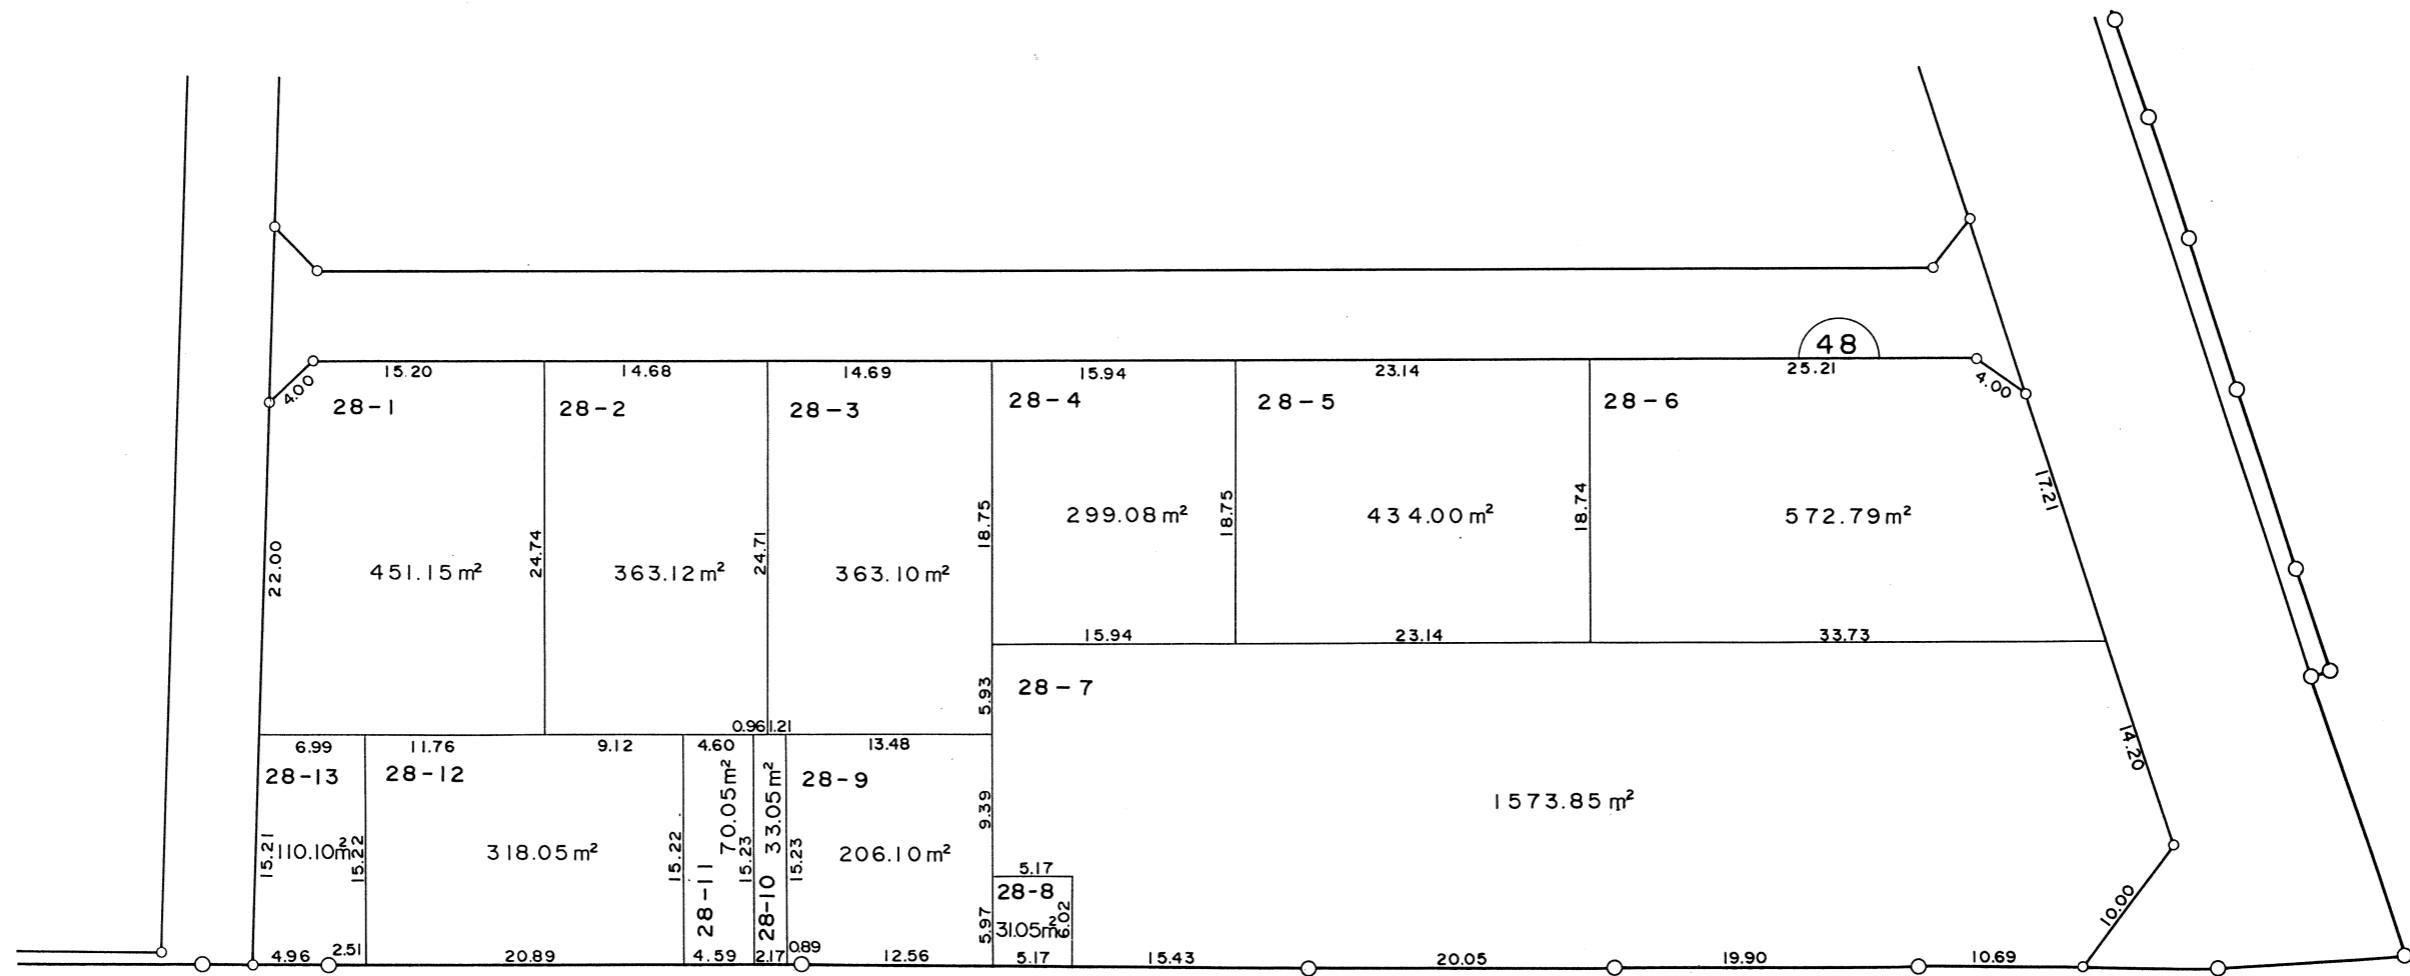



凡 例	
-----	町 名 界
12-3	地 番
30.00	換地外周寸法(m)
13	街 区 番 号

印があなただの換地です。

越谷都市計画事業間久里土地区画整理事業 換地図

縮尺 1 : 500

千間台東三丁目

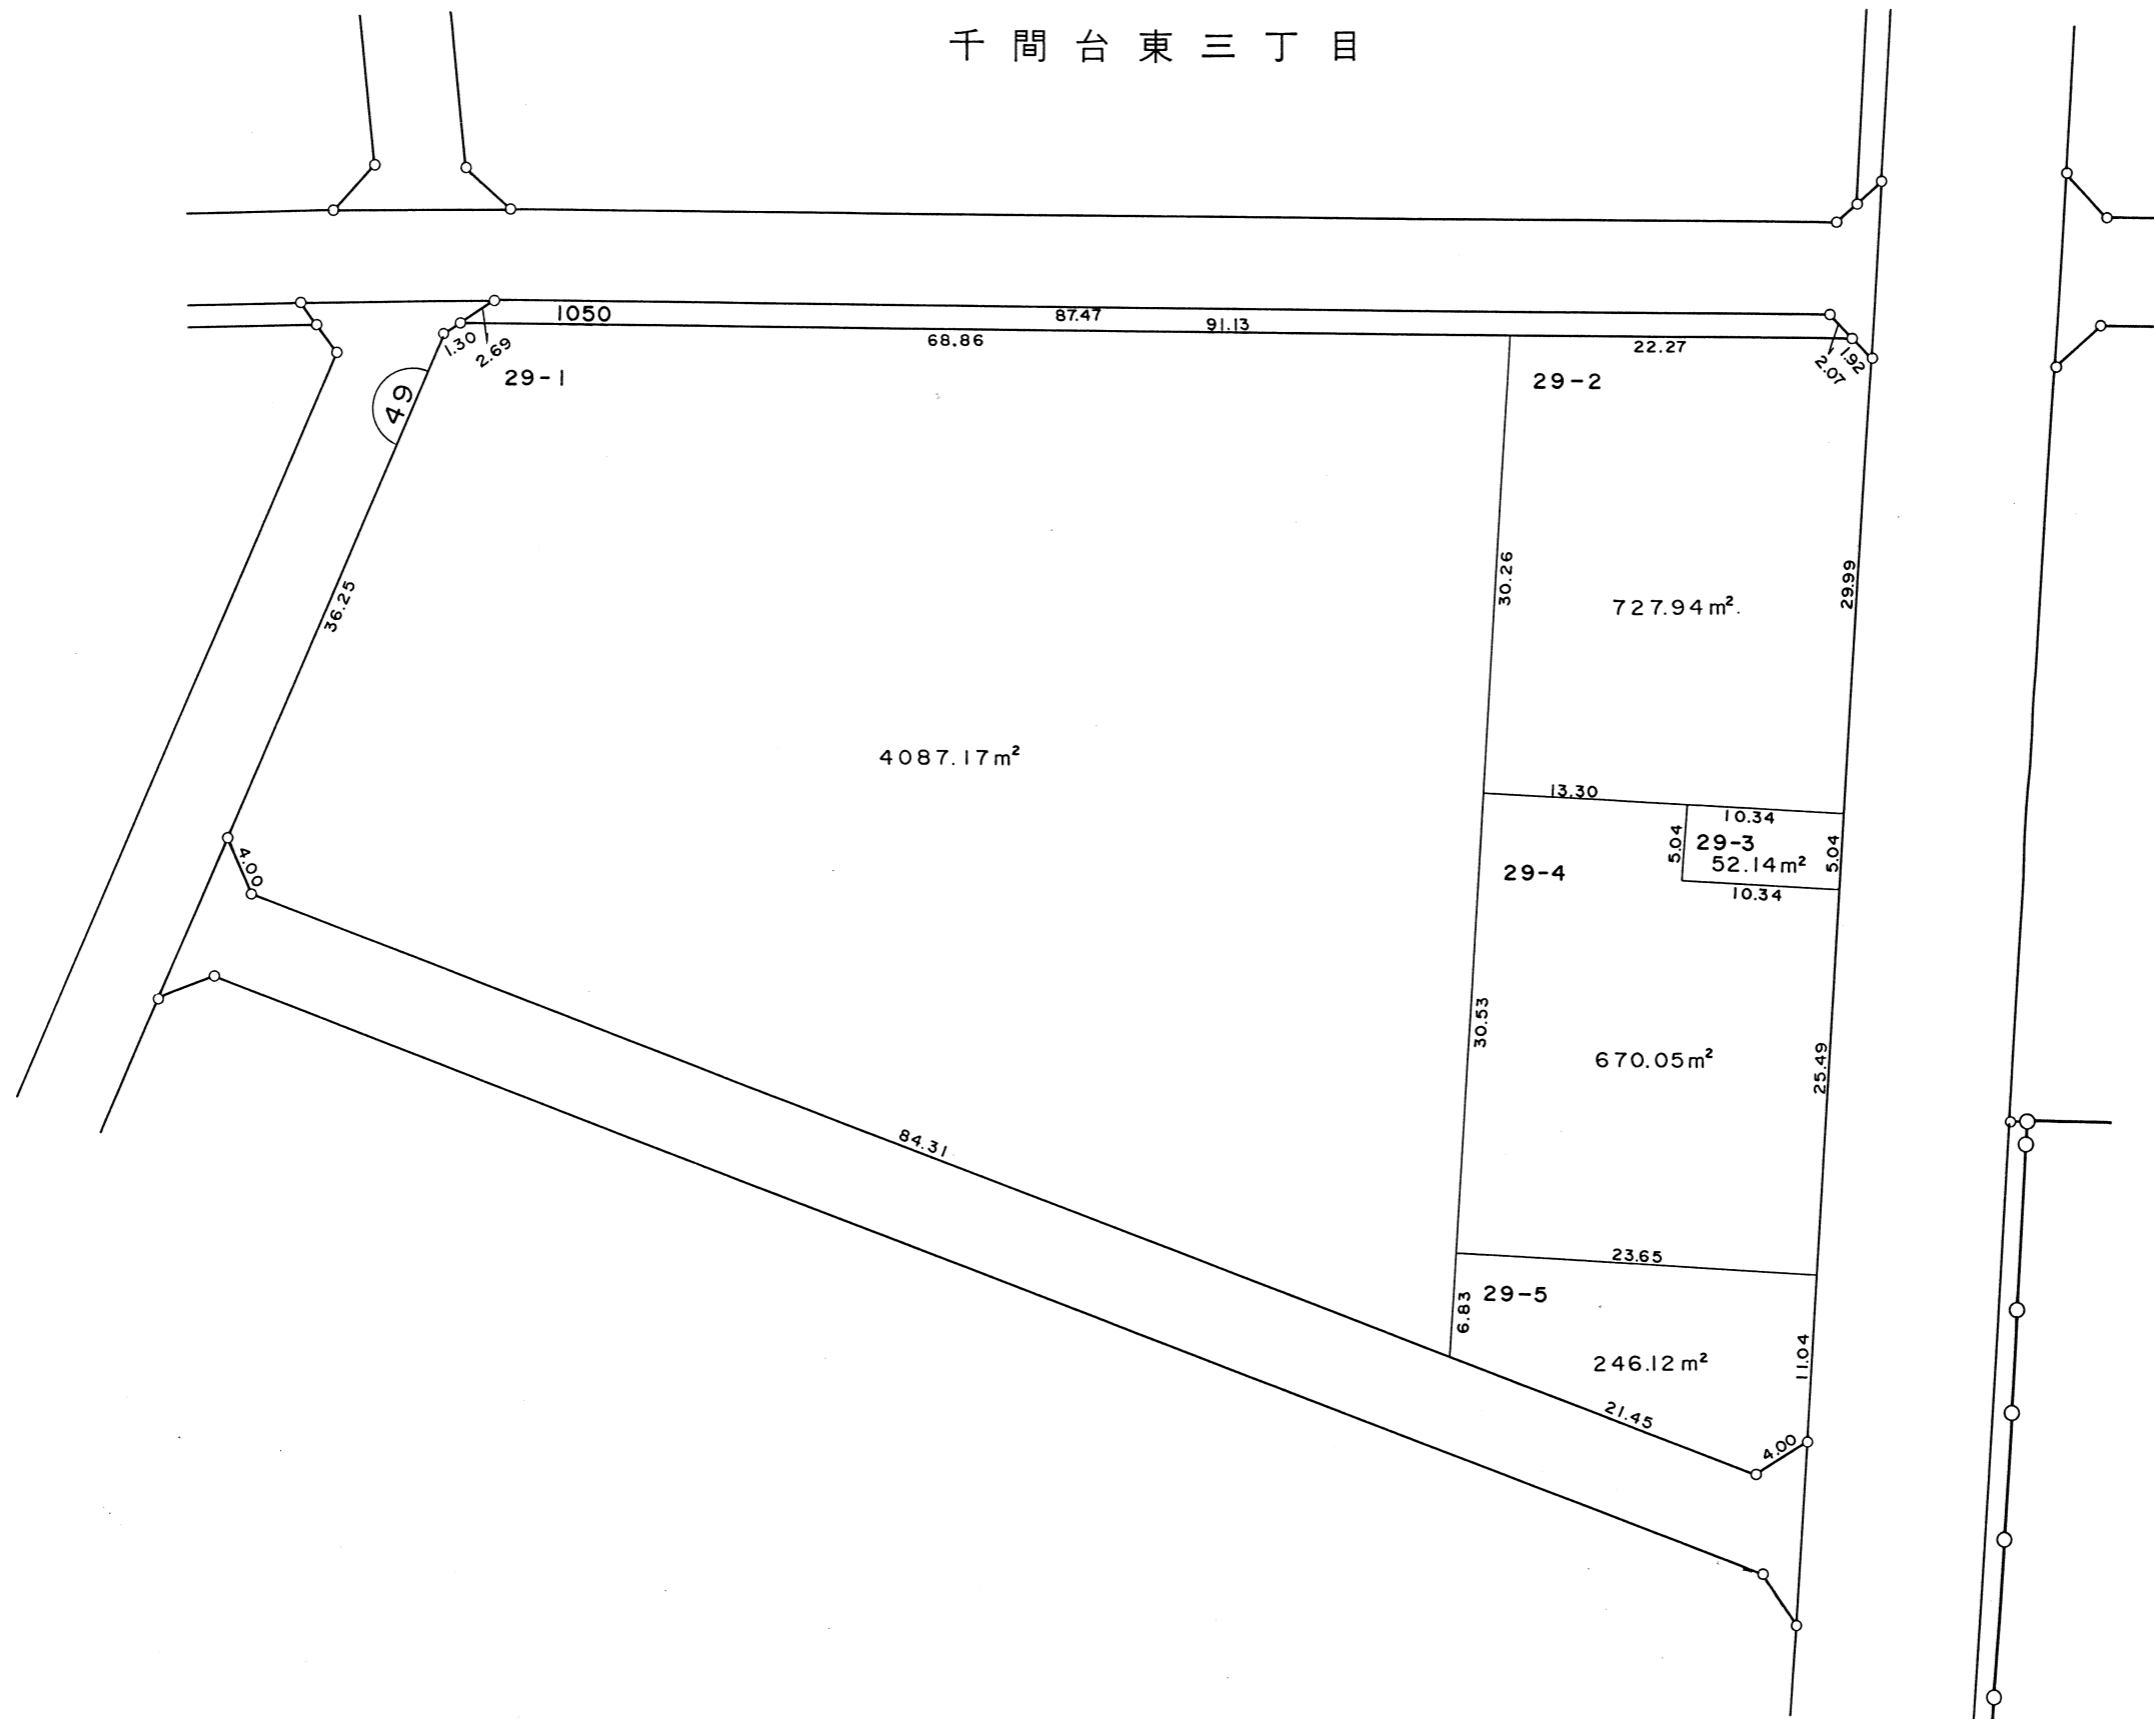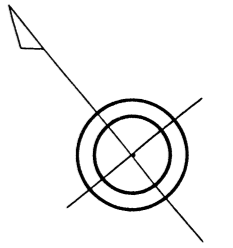


印があなたの換地です。


凡 例	
-----	町 名 界
12-3	地 番
30.00 10.00 30.00	換地外周寸法(m)
13	街 区 番 号

越谷都市計画事業間久里土地区画整理事業 換地図

縮尺 1 : 500

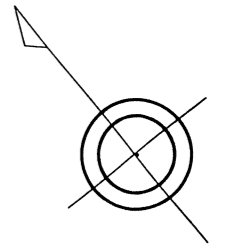

千間台東三丁目

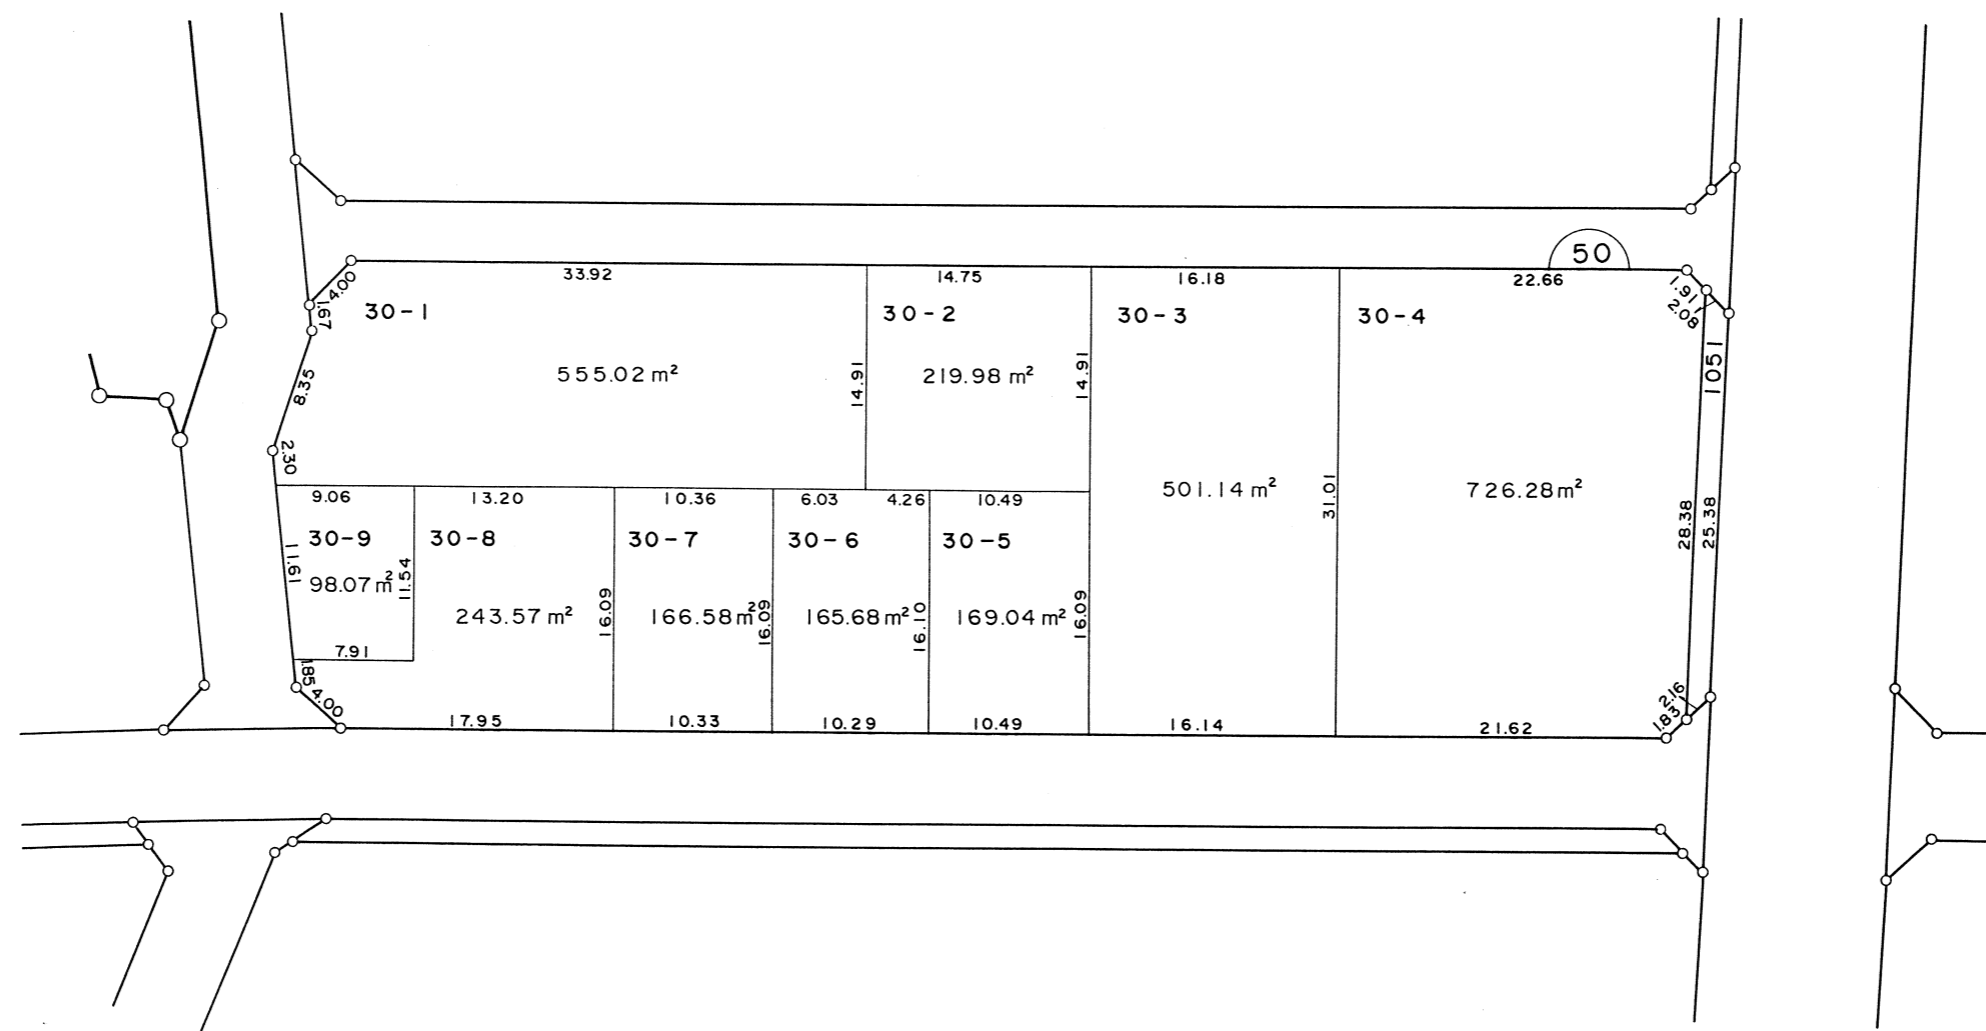



凡 例	
-----	町 名 界
12-3	地 番
30.00	換地外周寸法 (m)
13	街 区 番 号

印があなたの換地です。

越谷都市計画事業間久里土地区画整理事業 換地図

縮尺 1:500

千間台東三丁目

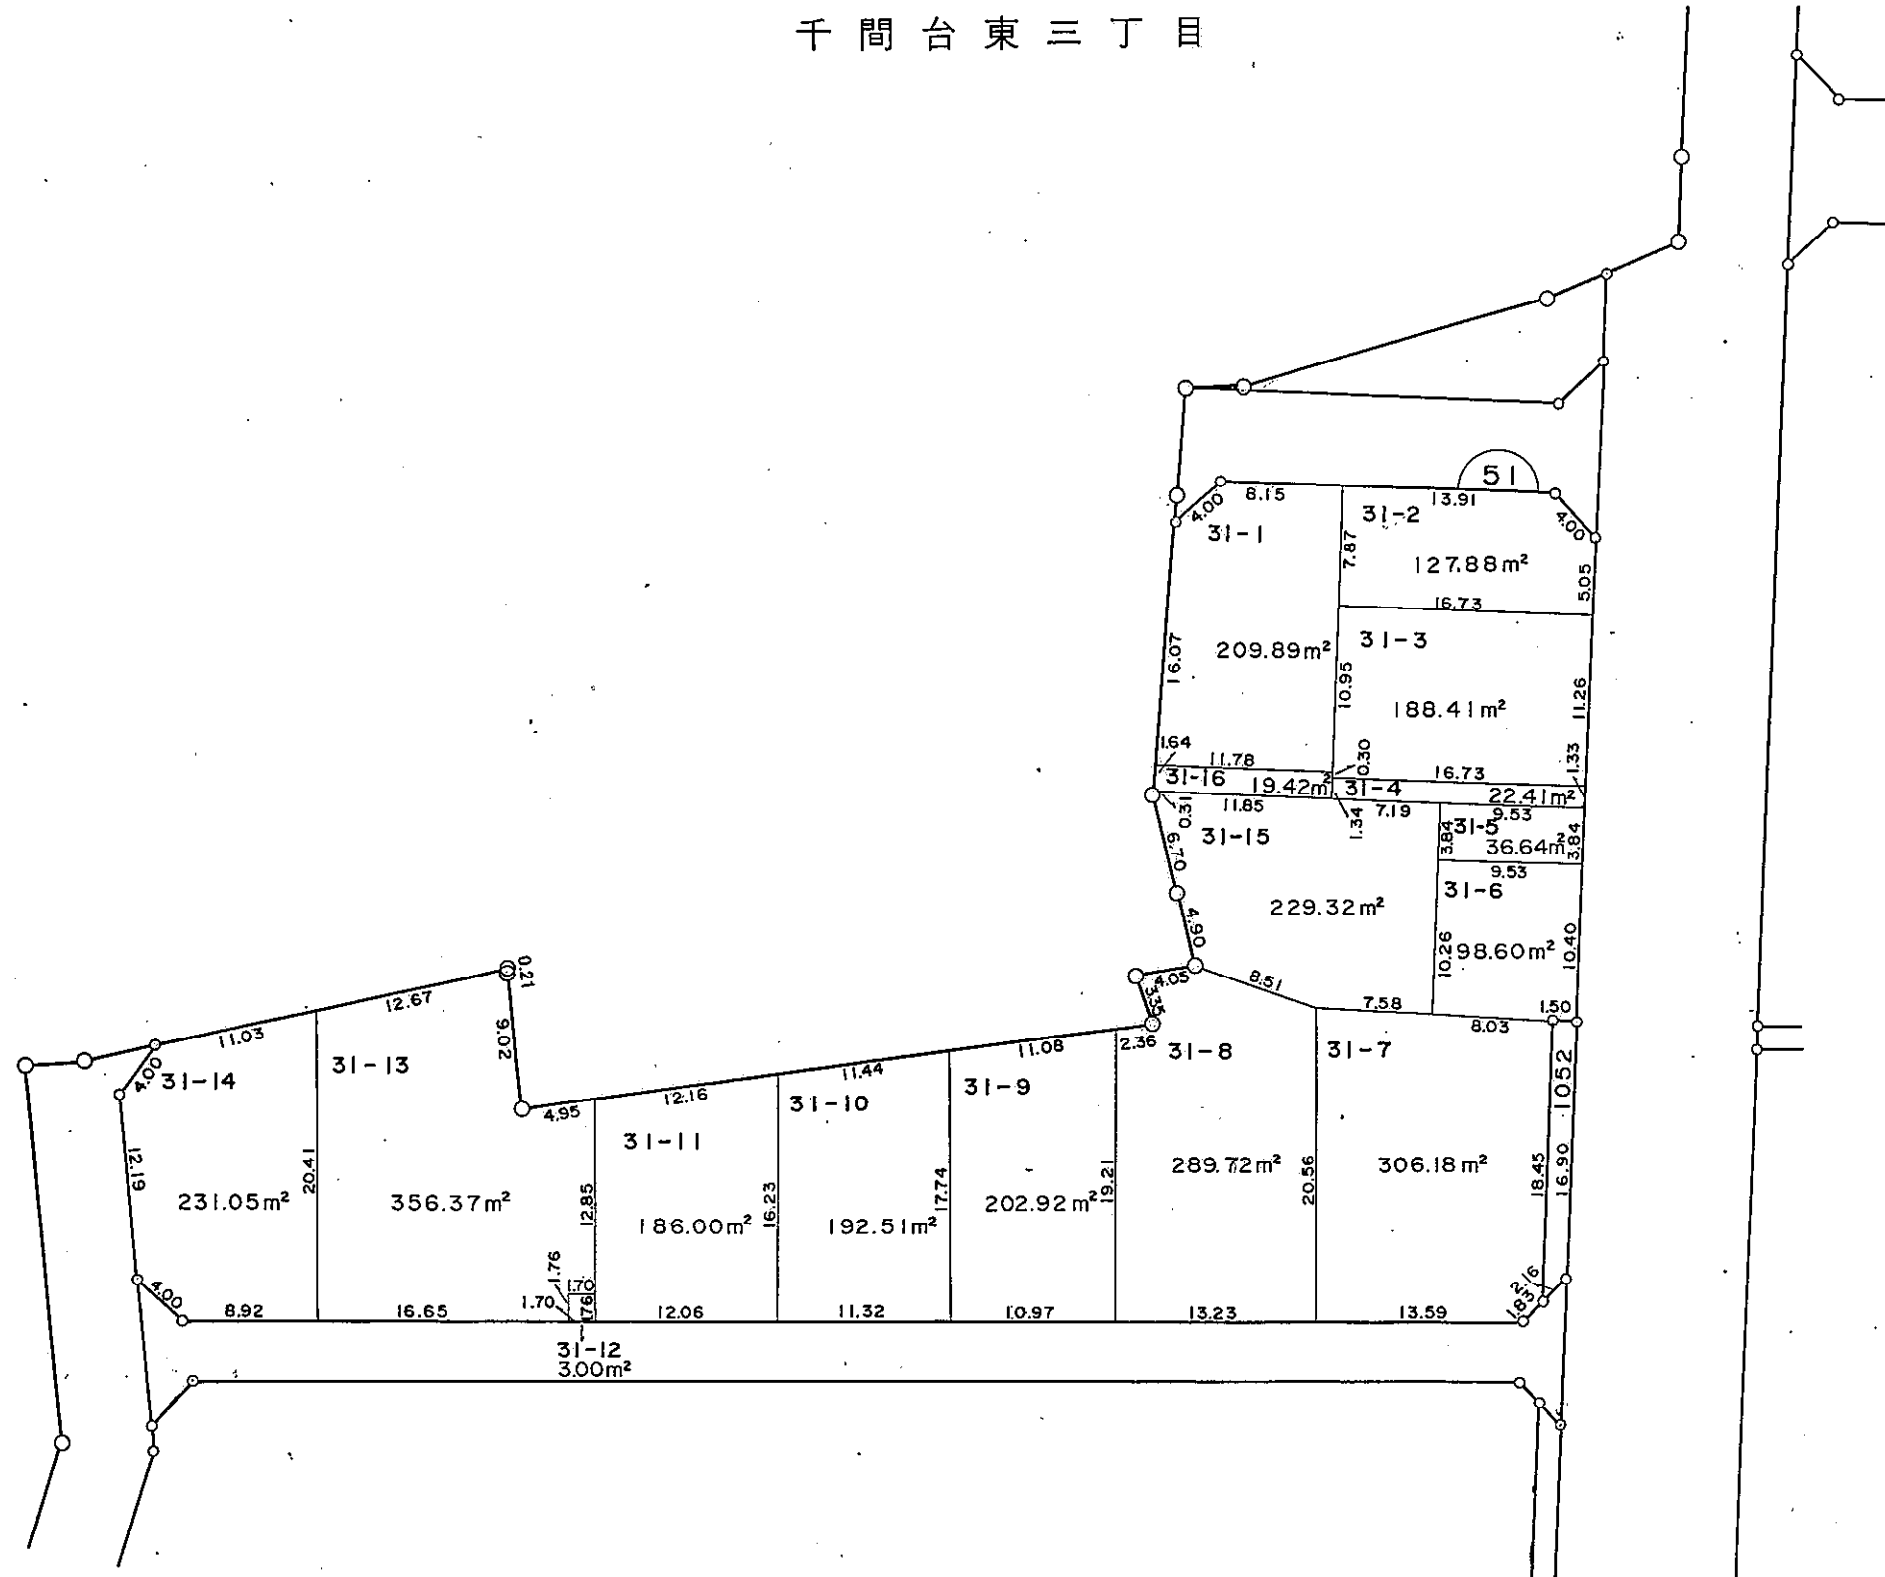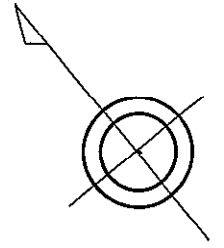


凡 例	
-----	町 名 界
12-3	地 番
30.00 10.00 30.00	換地外周寸法(m)
13	街 区 番 号

印があなたの換地です。


越谷都市計画事業間久里土地区画整理事業

換地図

縮尺 1 : 500

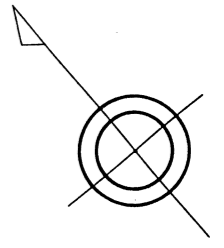

千間台東三丁目

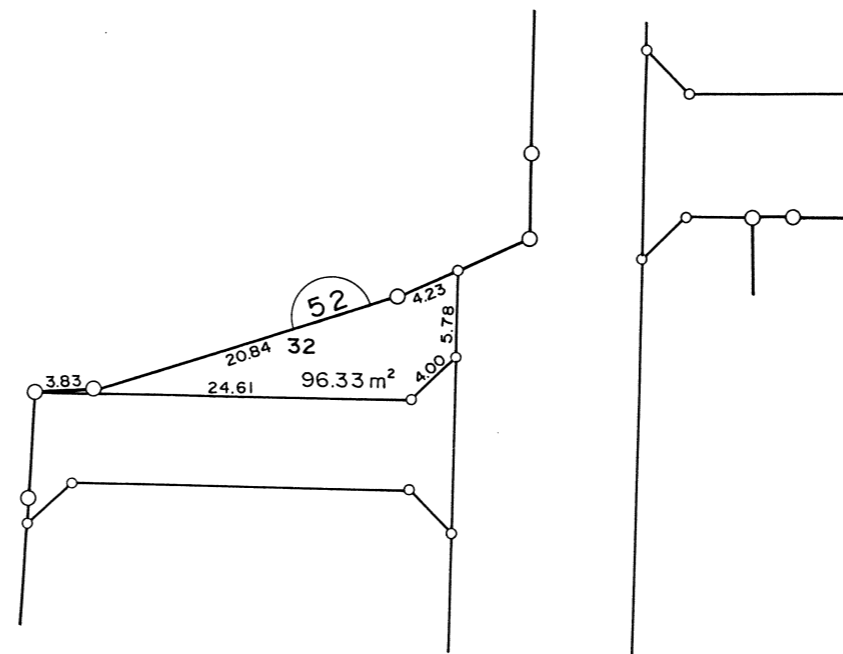


凡 例	
-----	町 名 界
12-3	地 番
30.00	換地外周寸法(m)
13	街 区 番 号


印があなたの換地です。

越谷都市計画事業間久里土地区画整理事業 換地図

縮尺 1 : 500

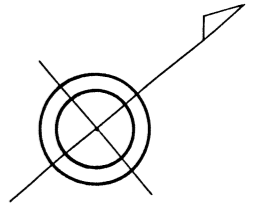

千間台東三丁目

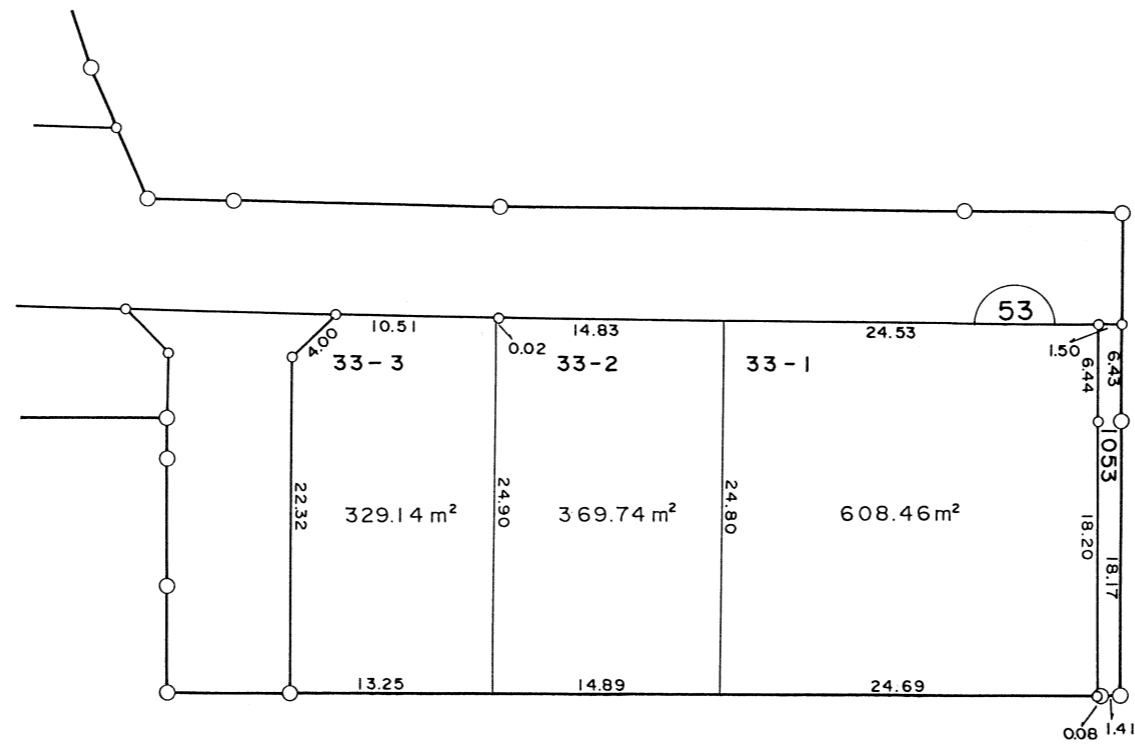


凡 例	
-----	町 名 界
12-3	地 番
30.00	換地外周寸法 (m)
13	街 区 番 号


印があなたの換地です。

越谷都市計画事業間久里土地区画整理事業 換地図

縮尺 1 : 500

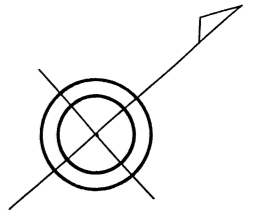

千間台東三丁目

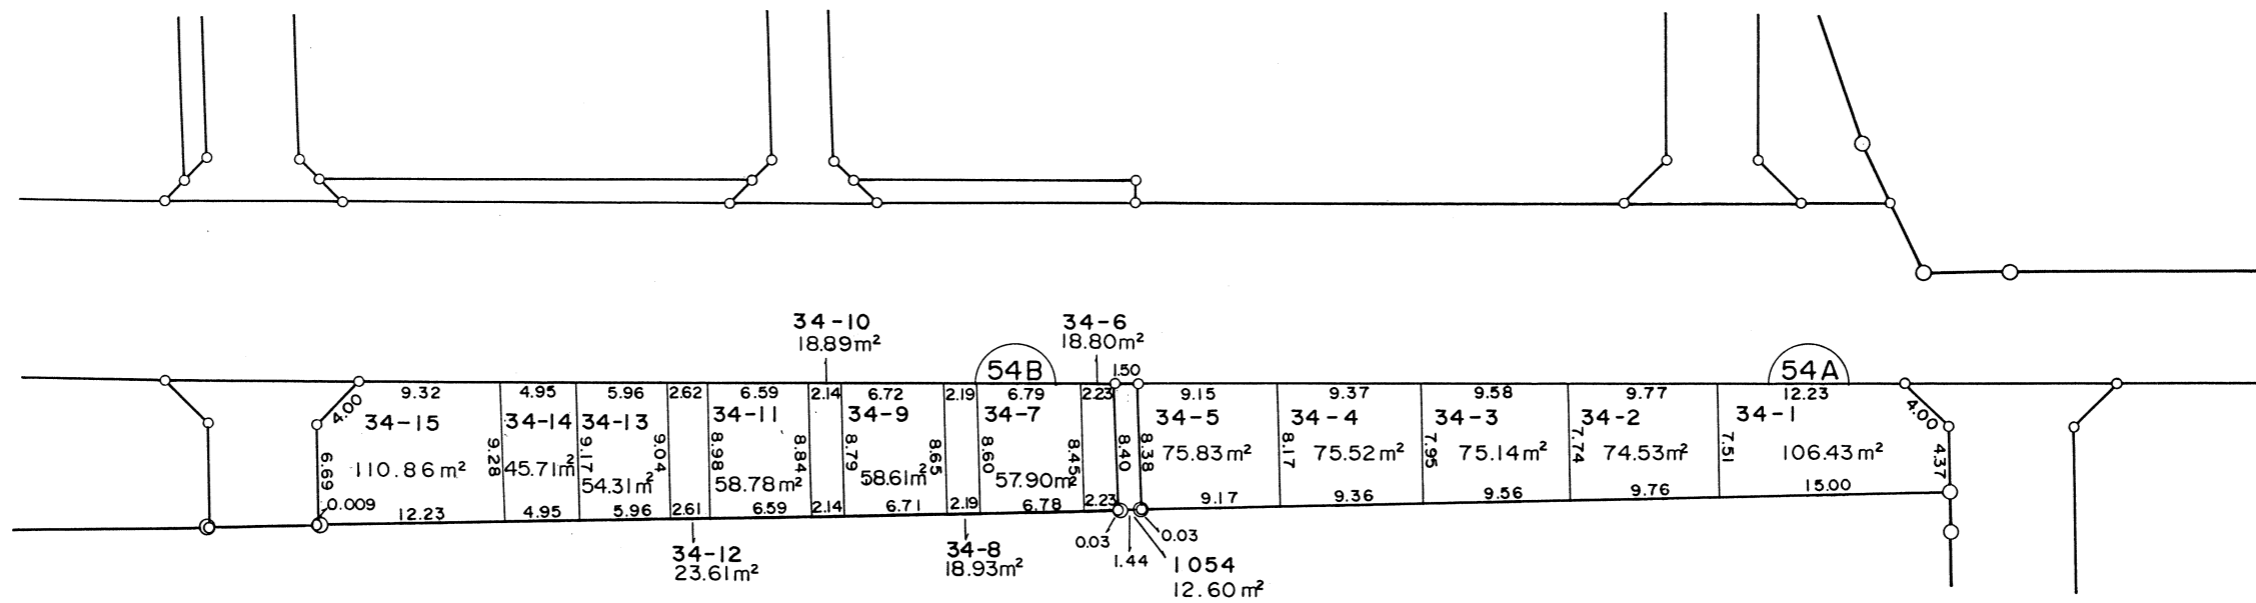


凡 例	
-----	町 名 界
12-3	地 番
30.00	換地外周寸法 (m)
13	街 区 番 号


印があなたの換地です。

越谷都市計画事業間久里土地区画整理事業 換地図

縮尺 1 : 500

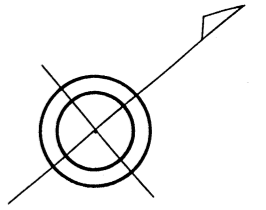

千間台東三丁目

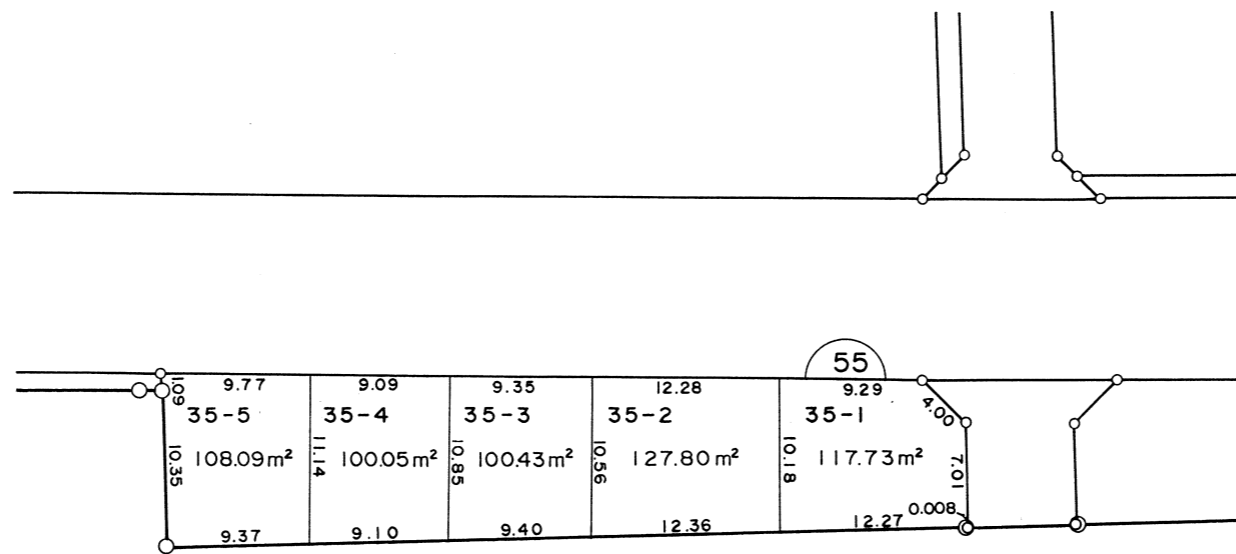

凡 例	
-----	町 名 界
12-3	地 番
30.00 10.00 30.00	換地外周寸法 (m)
13	街 区 番 号

印があなたの換地です。