



換地図

縮尺 500分之1

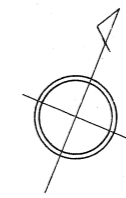

千間台西三丁目

71街区

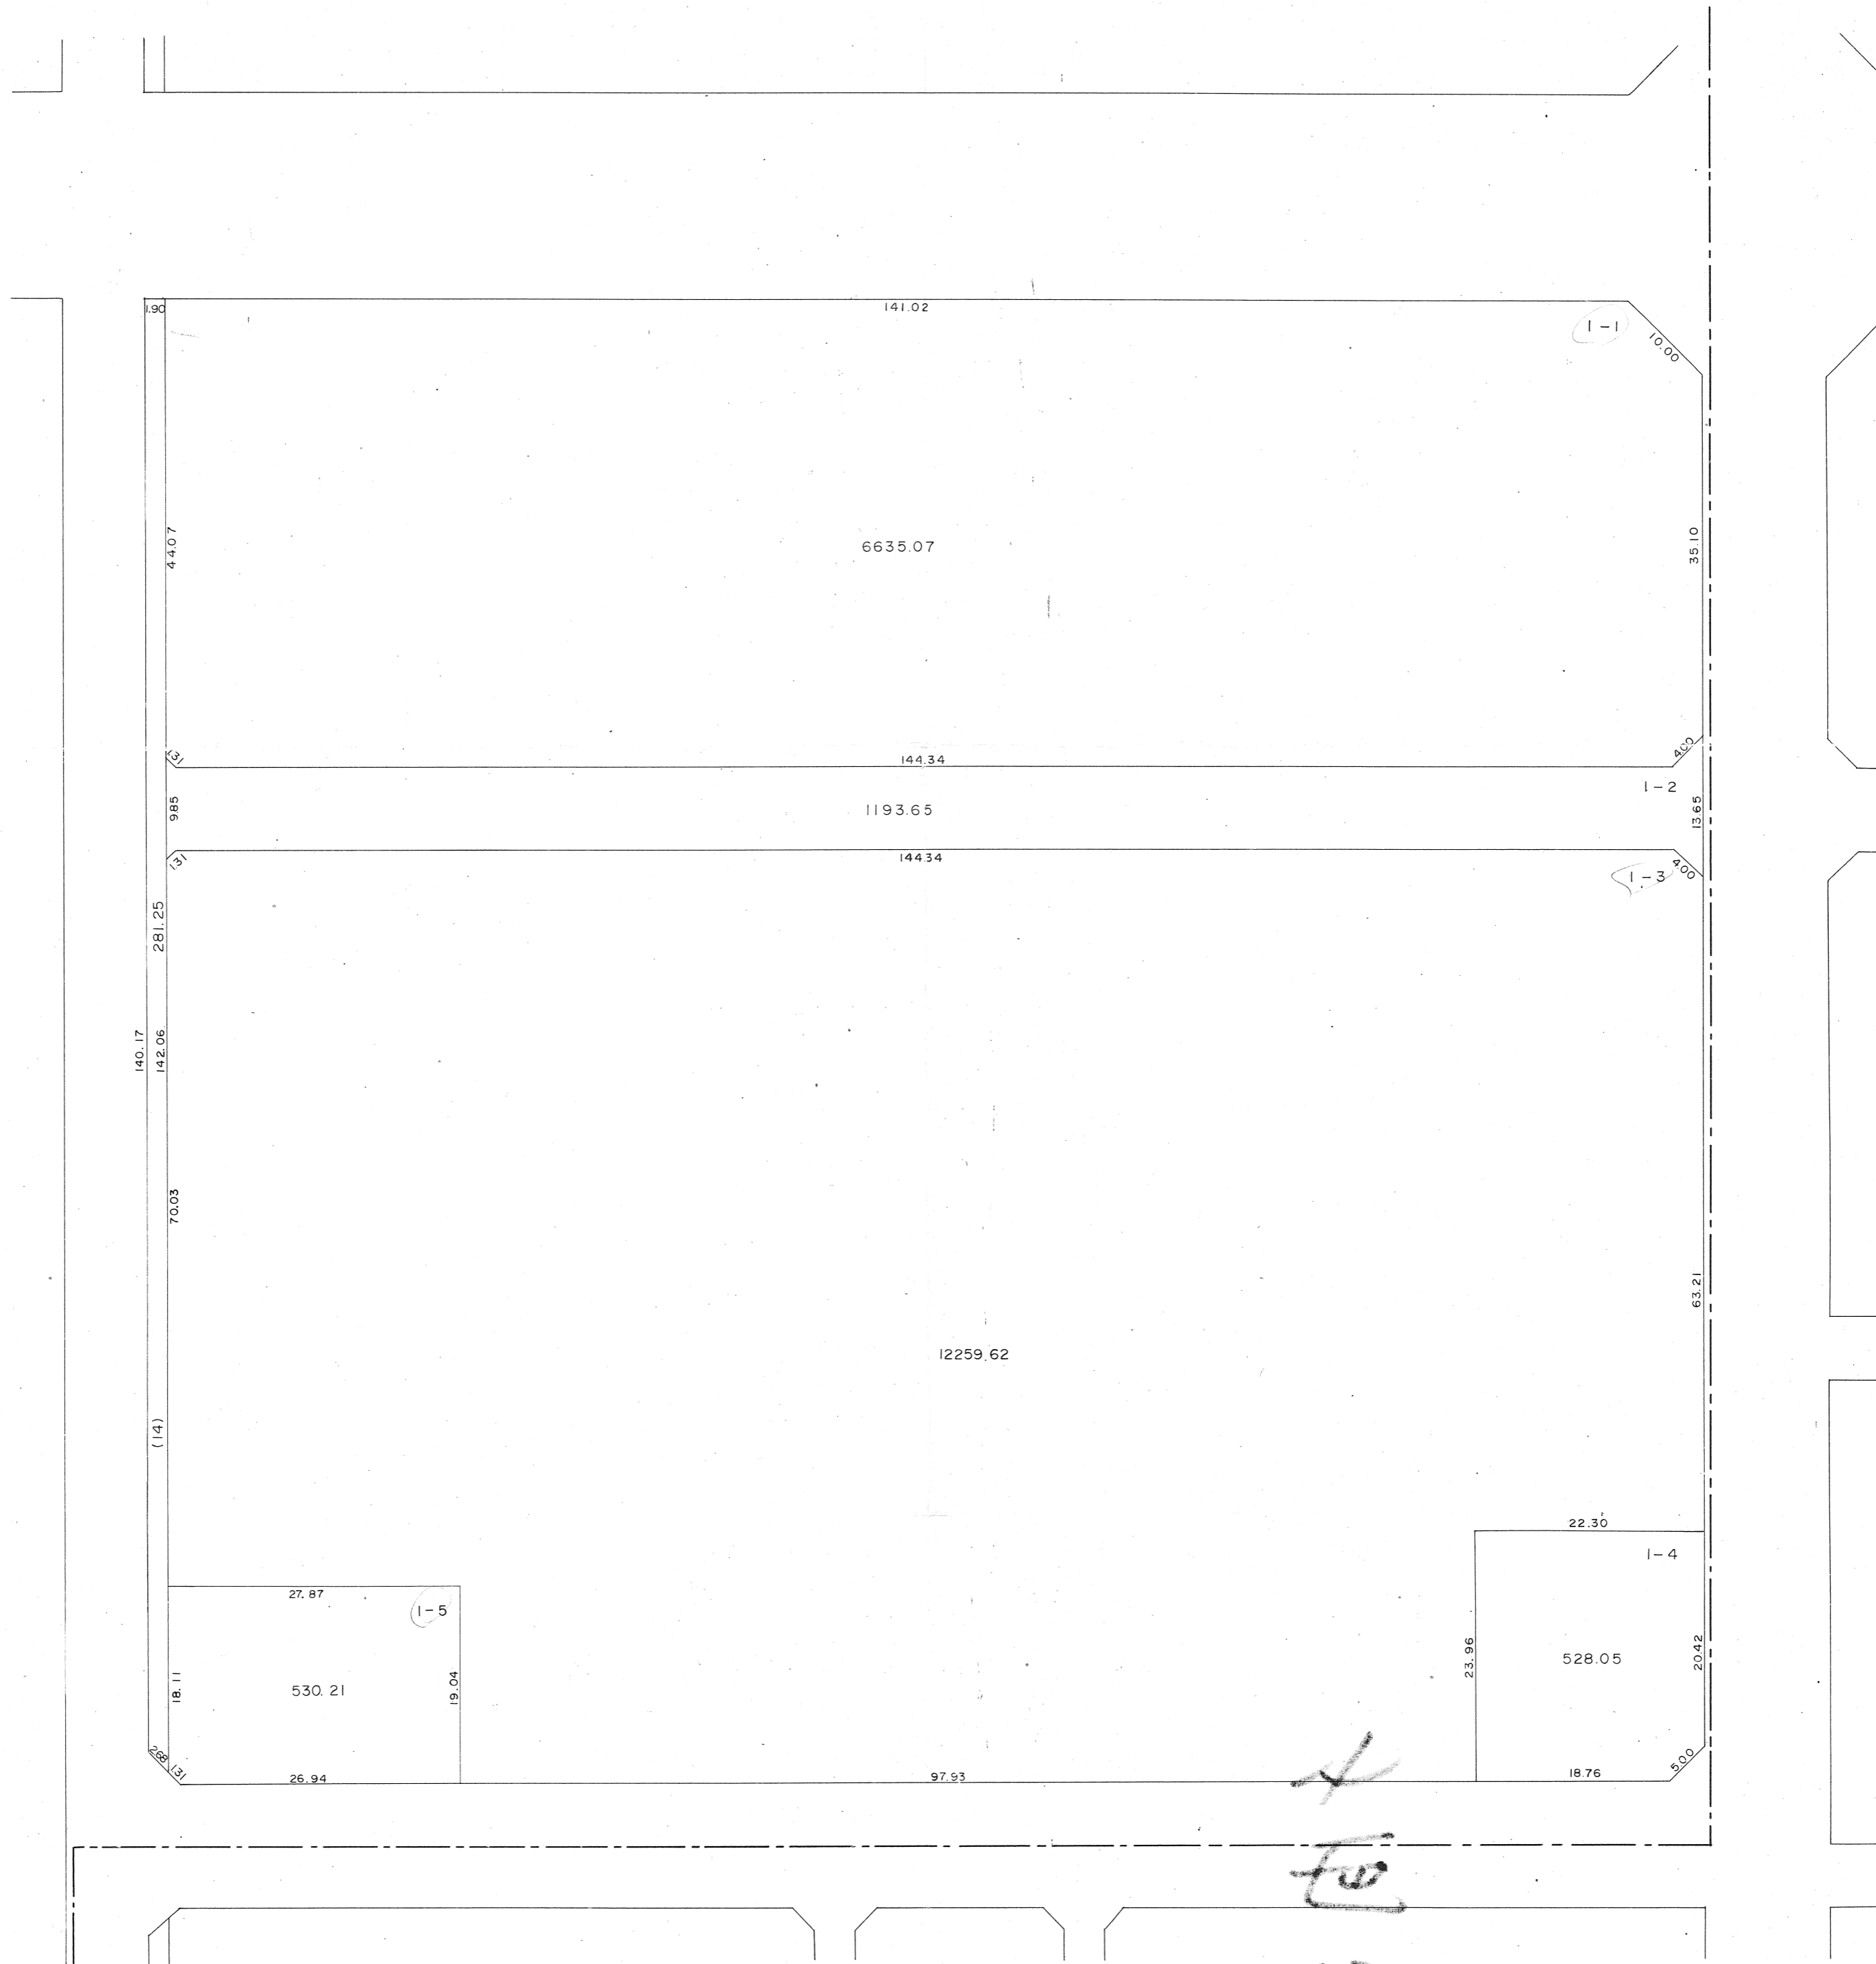


Handwritten signature and the number 20.

印が貴殿の換地です。

換地図

縮尺 1000分之1

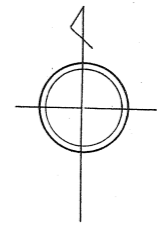

千間台西三丁目

85 街区


02  
[Handwritten mark]  
[Handwritten mark]



印が貴殿の換地です。

換地図


縮尺 1000分之1

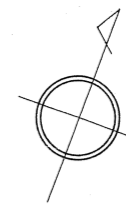

千間台西三丁目

91街区


02  
04  
4

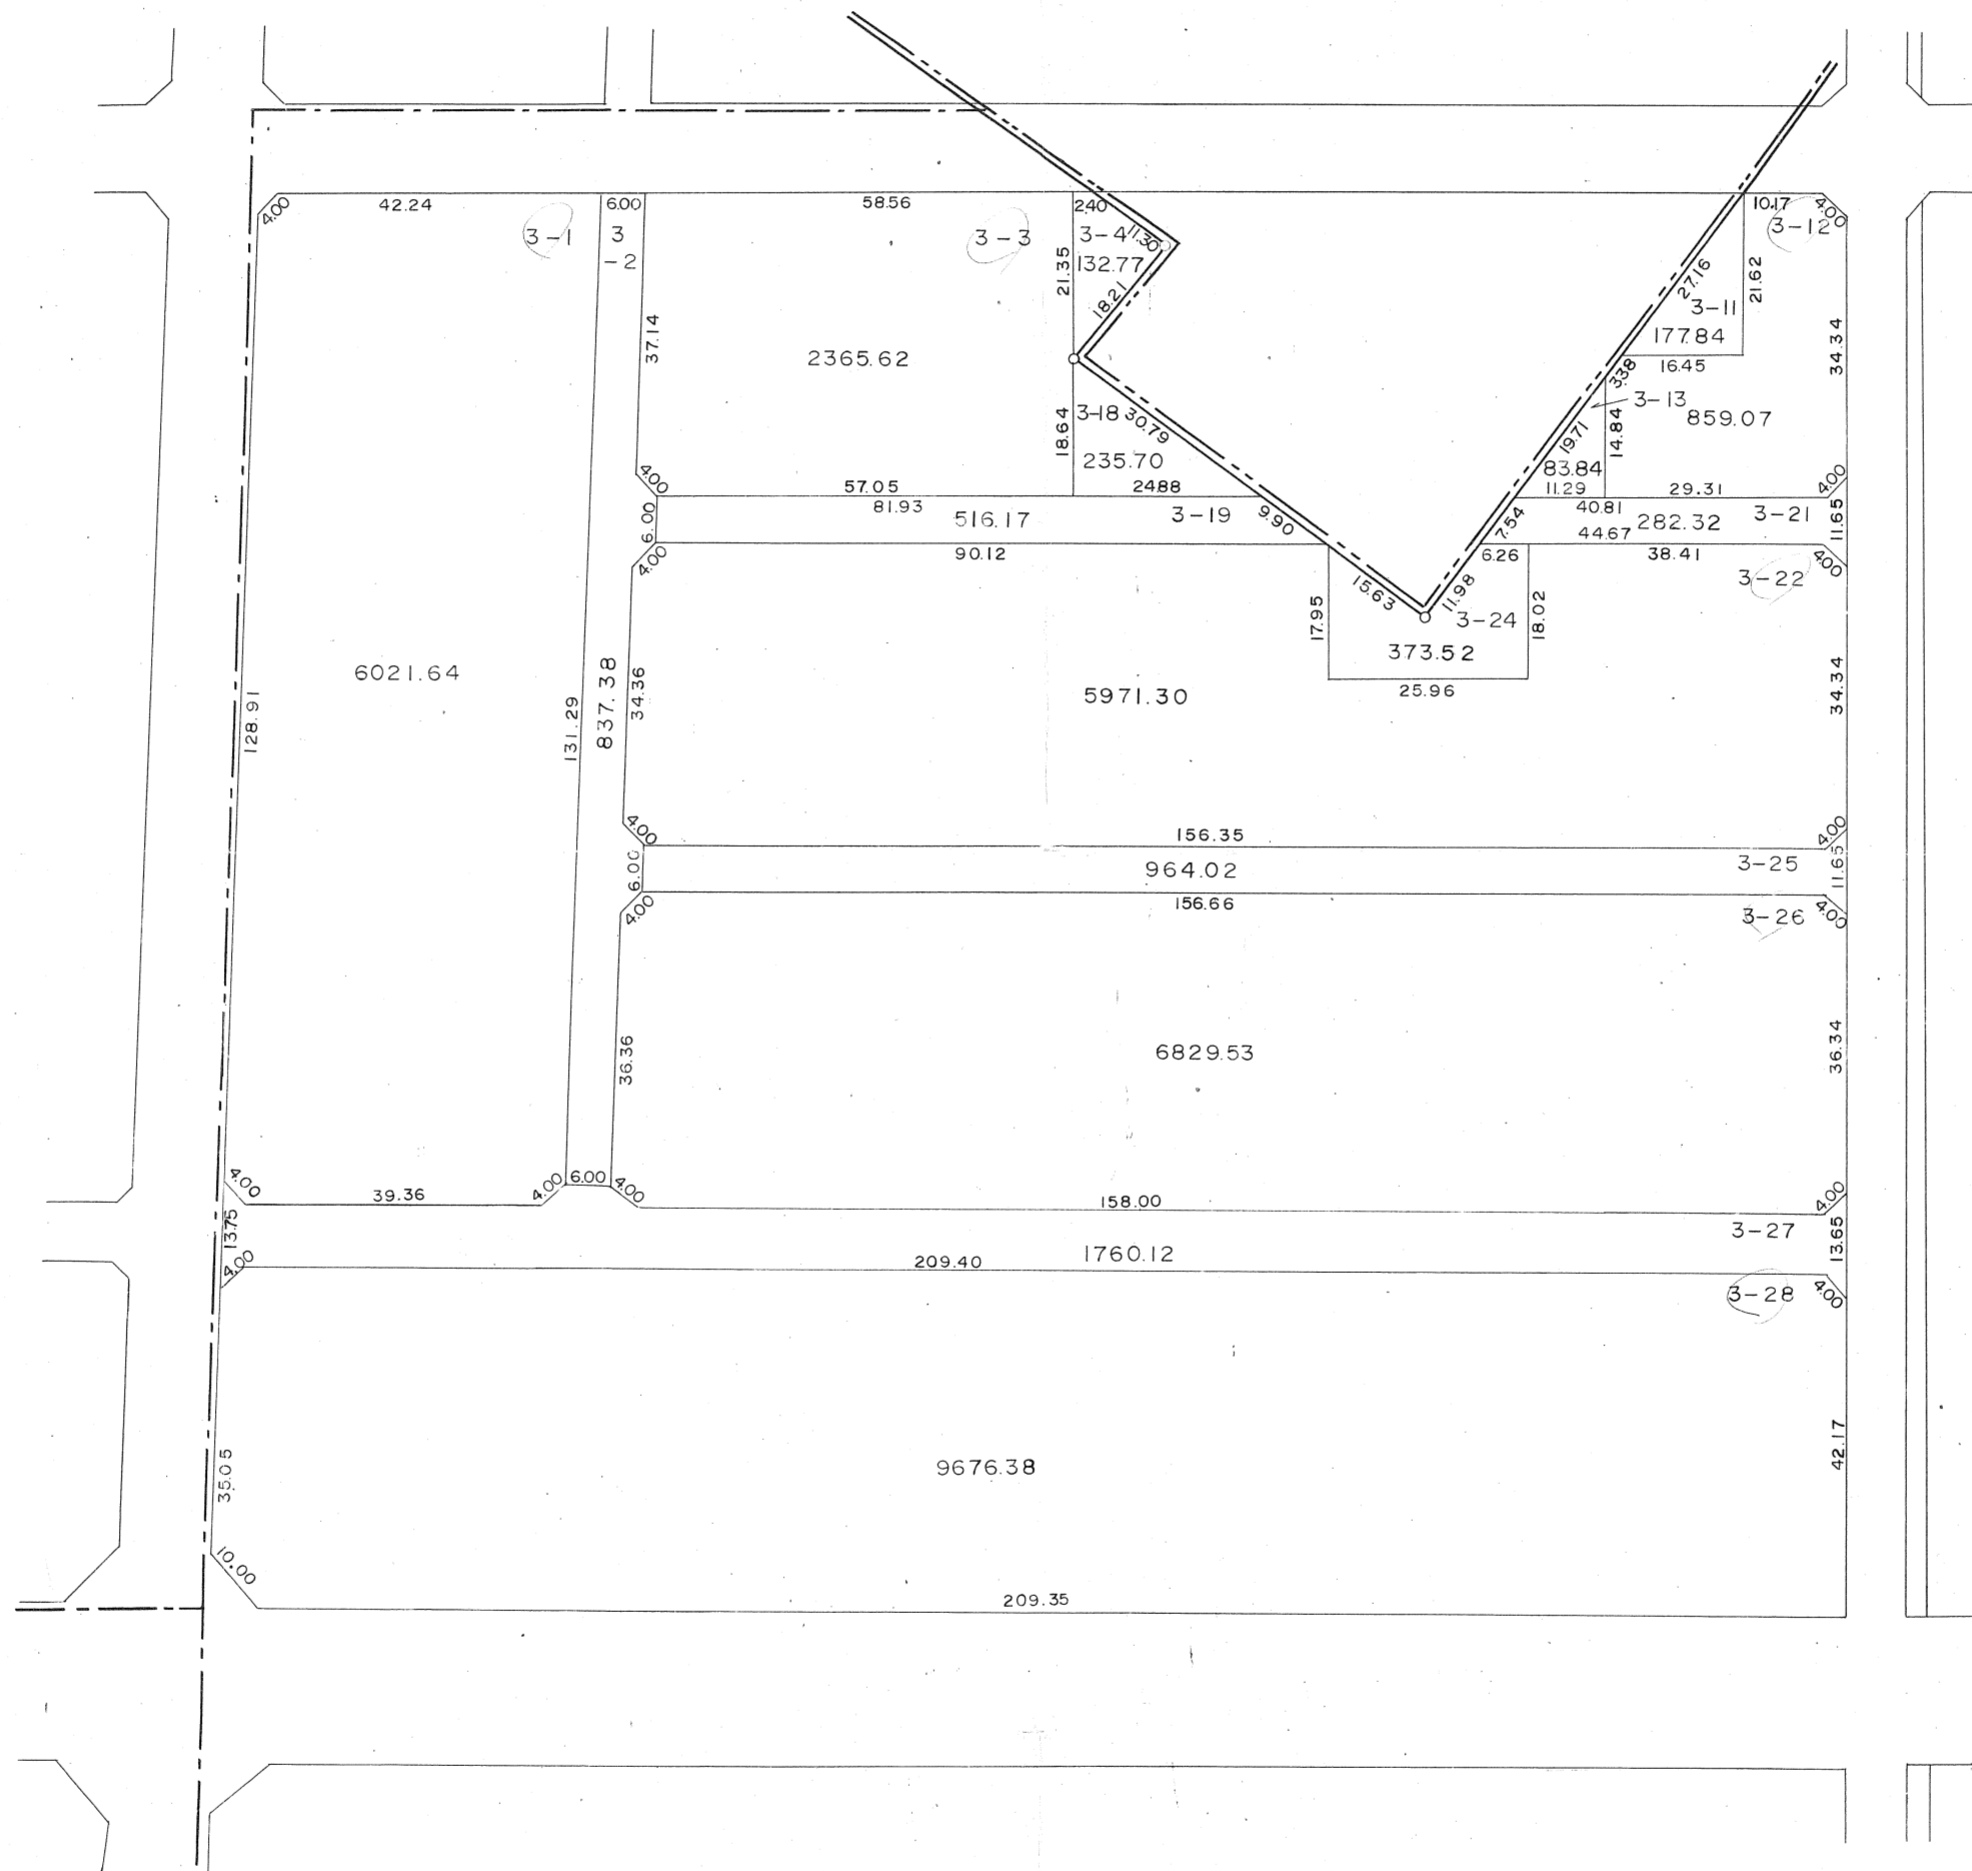

印が貴殿の換地です。


換地図

縮尺 500分之1

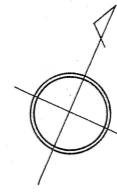

千間台西三丁目

65街区

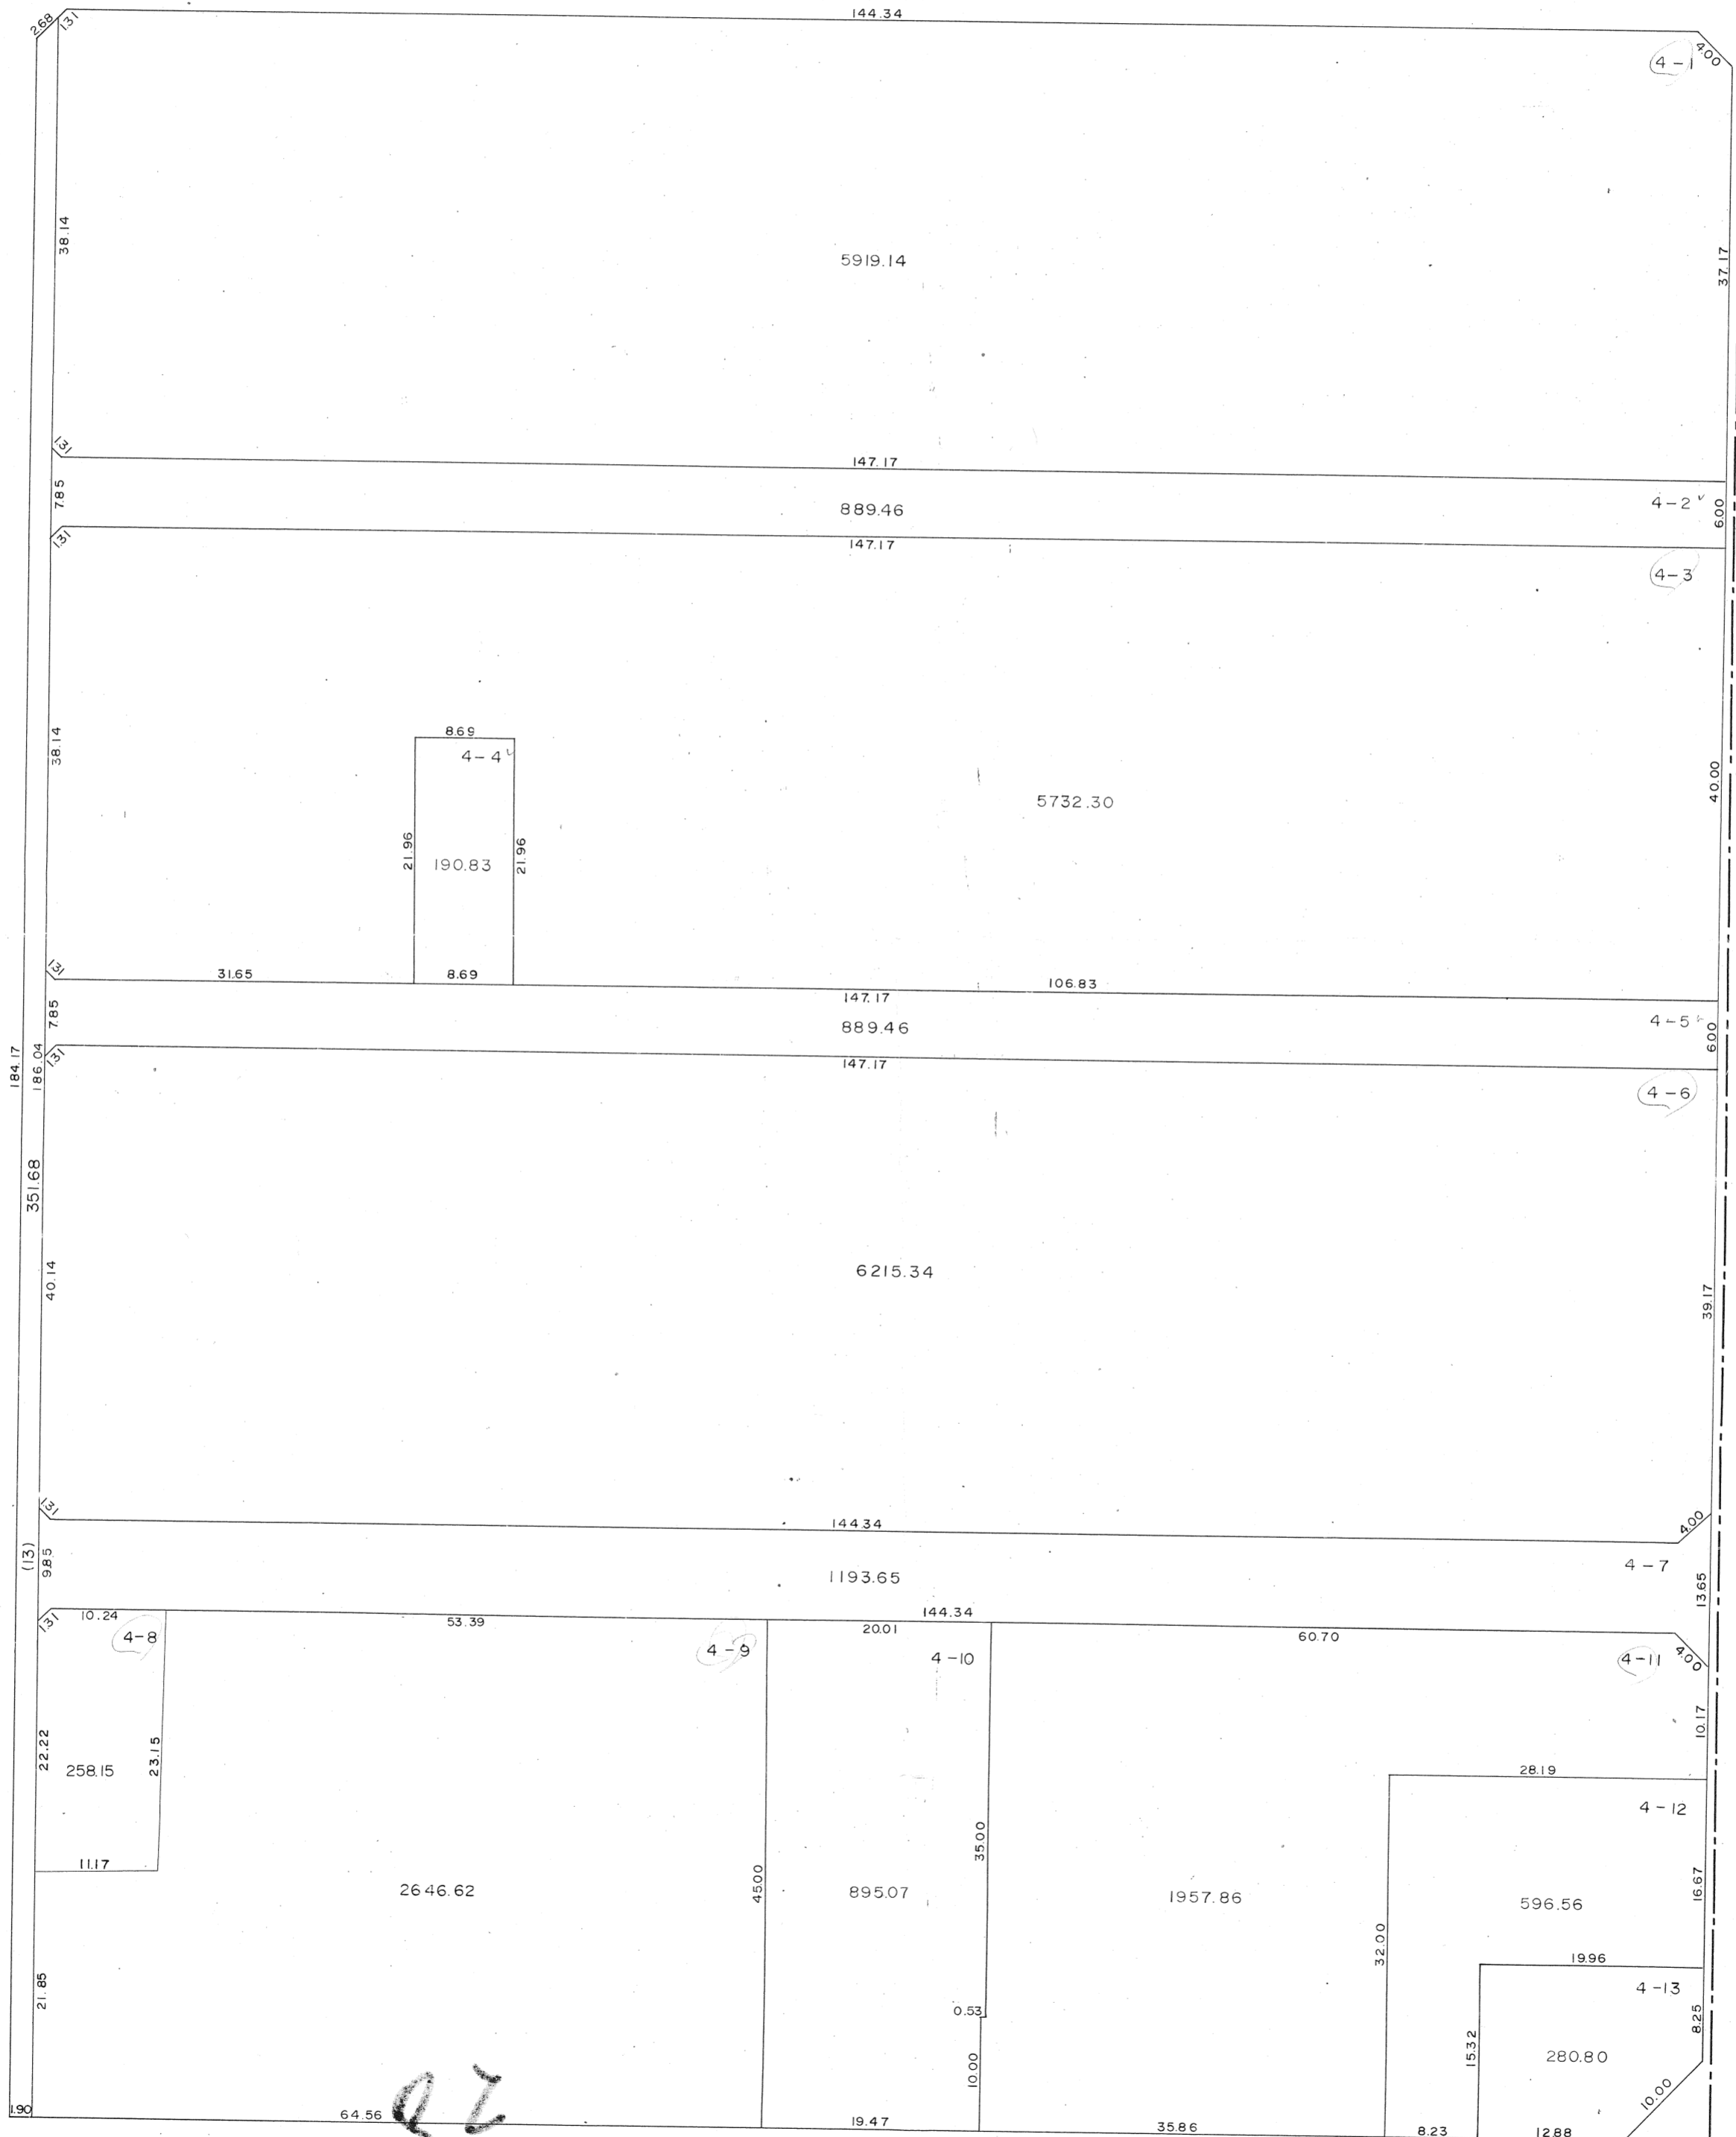


Handwritten signature or initials in the bottom left corner of the diagram area.

印が貴殿の換地です。


# 換地図

縮尺 500分之1

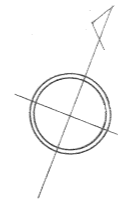

千間台西三丁目


64街区

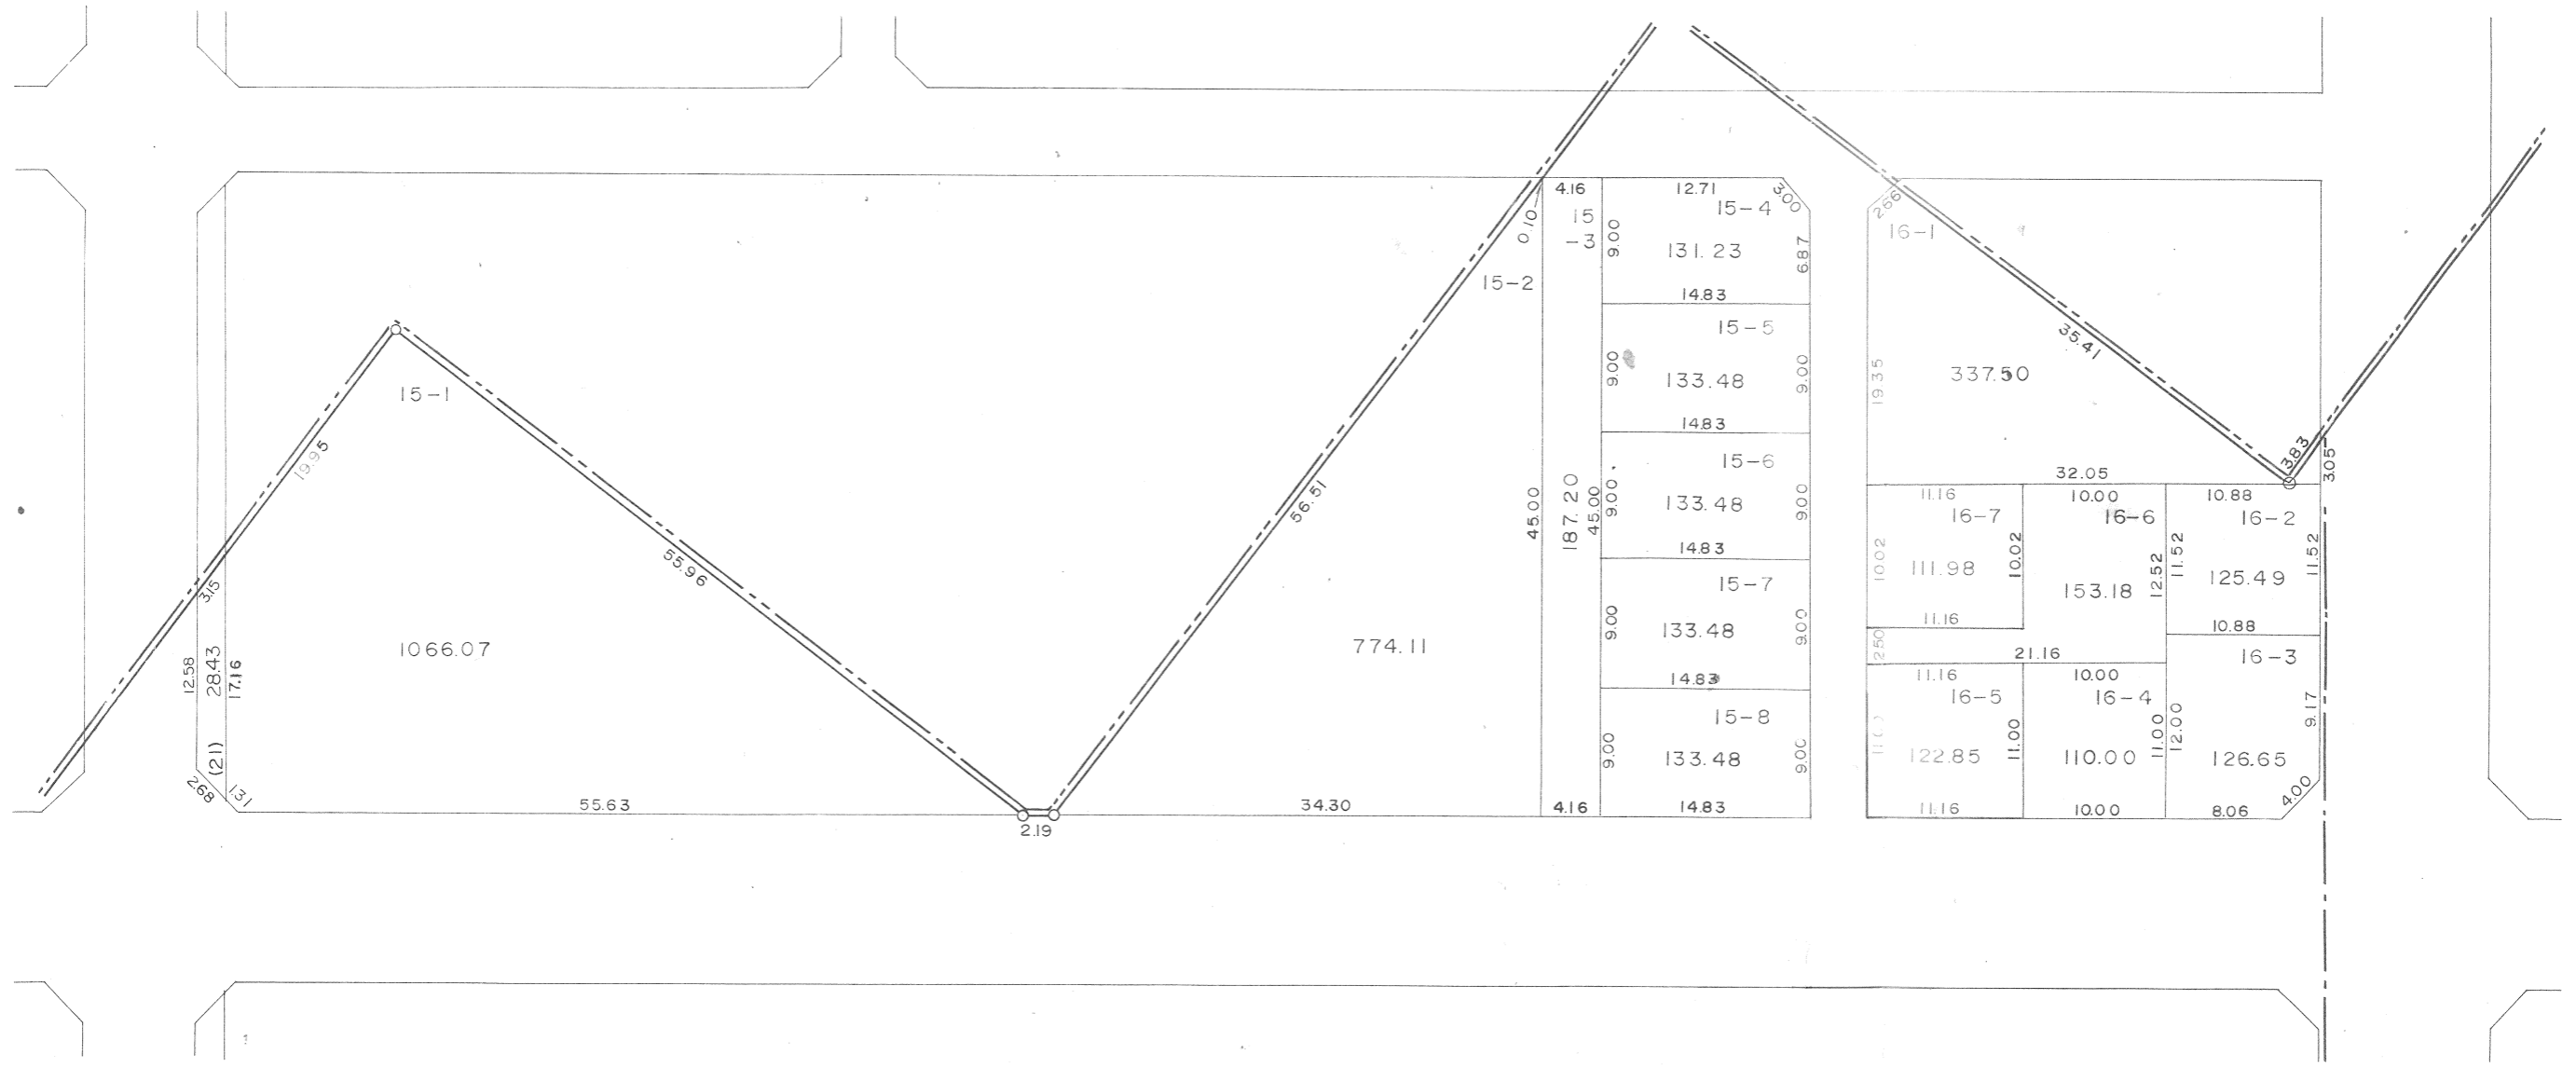

印が貴殿の換地です。


# 換地 図

縮尺 500分之1

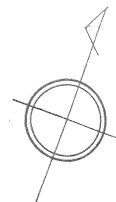

千間台西三丁目

62 街区

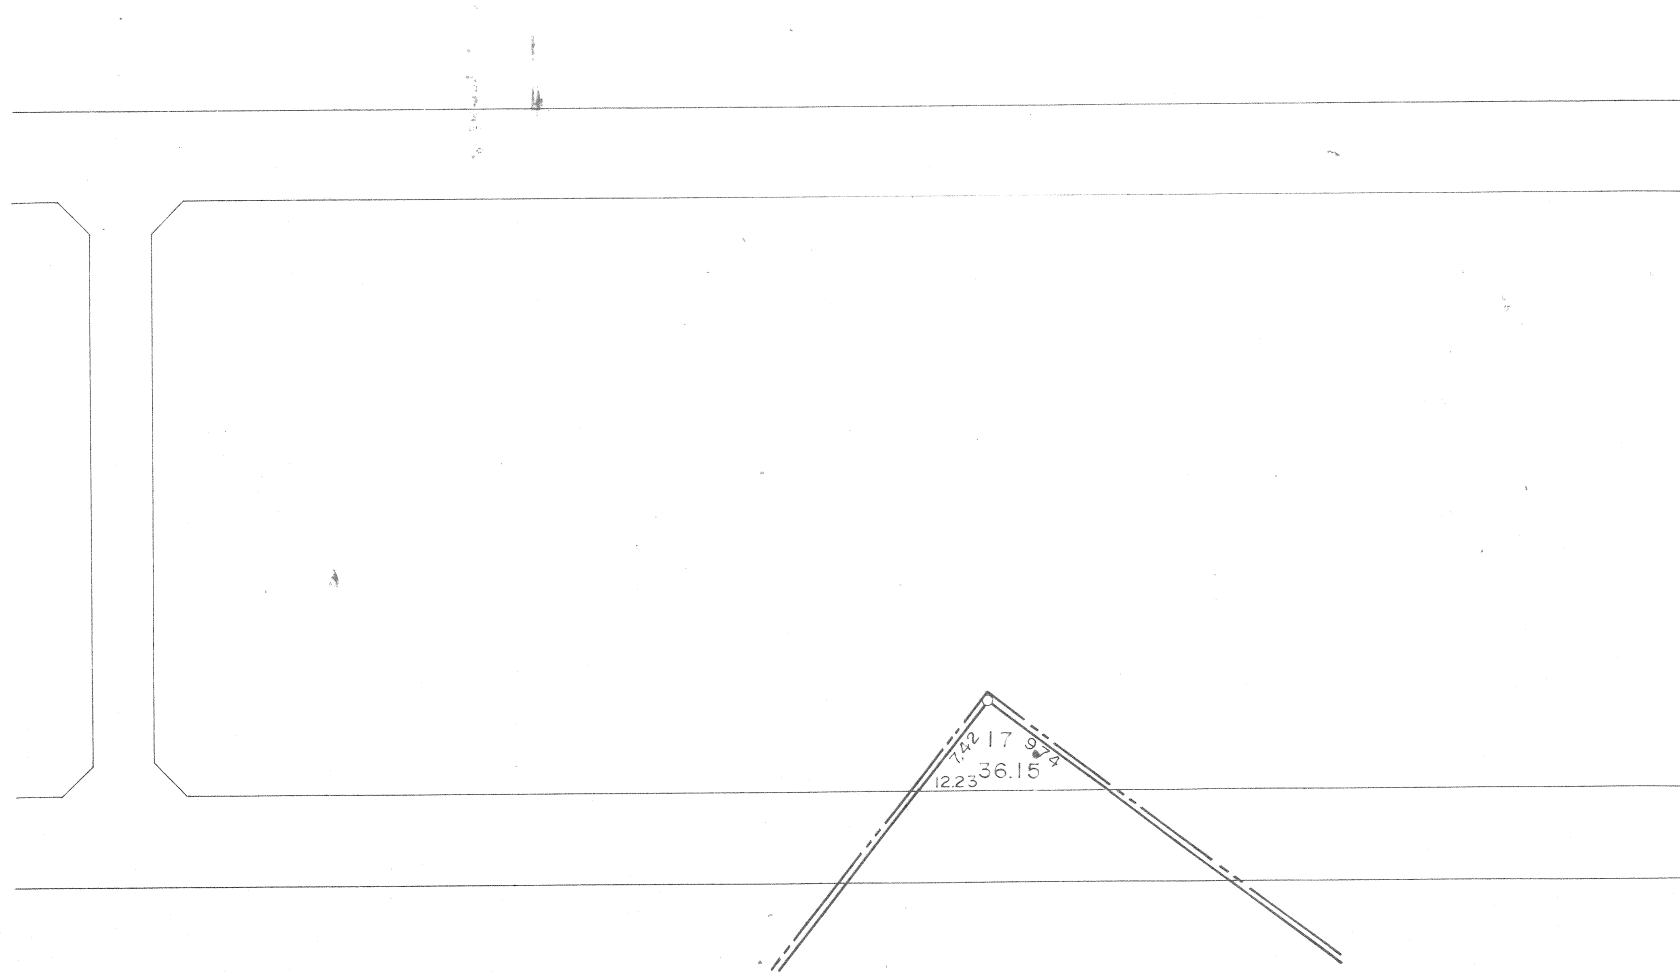

印が貴殿の換地です。