


越谷都市計画事業 七左第一土地区画整理事業 換地図 縮尺500分の1

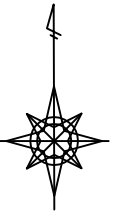


新越谷二丁目

新越谷一丁目





凡 例	
	街区番号
123-4	換地処分後の地番
	換地外周寸法(m)
	町又は字界
	あなたの換地

越谷都市計画事業 七左第一土地区画整理事業 換地図 縮尺500分の1

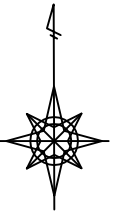



凡 例	
	街区番号
123-4	換地処分後の地番
	換地外周寸法(m)
	町又は字界
	あなたの換地

越谷都市計画事業 七左第一土地区画整理事業 換地図 縮尺500分の1

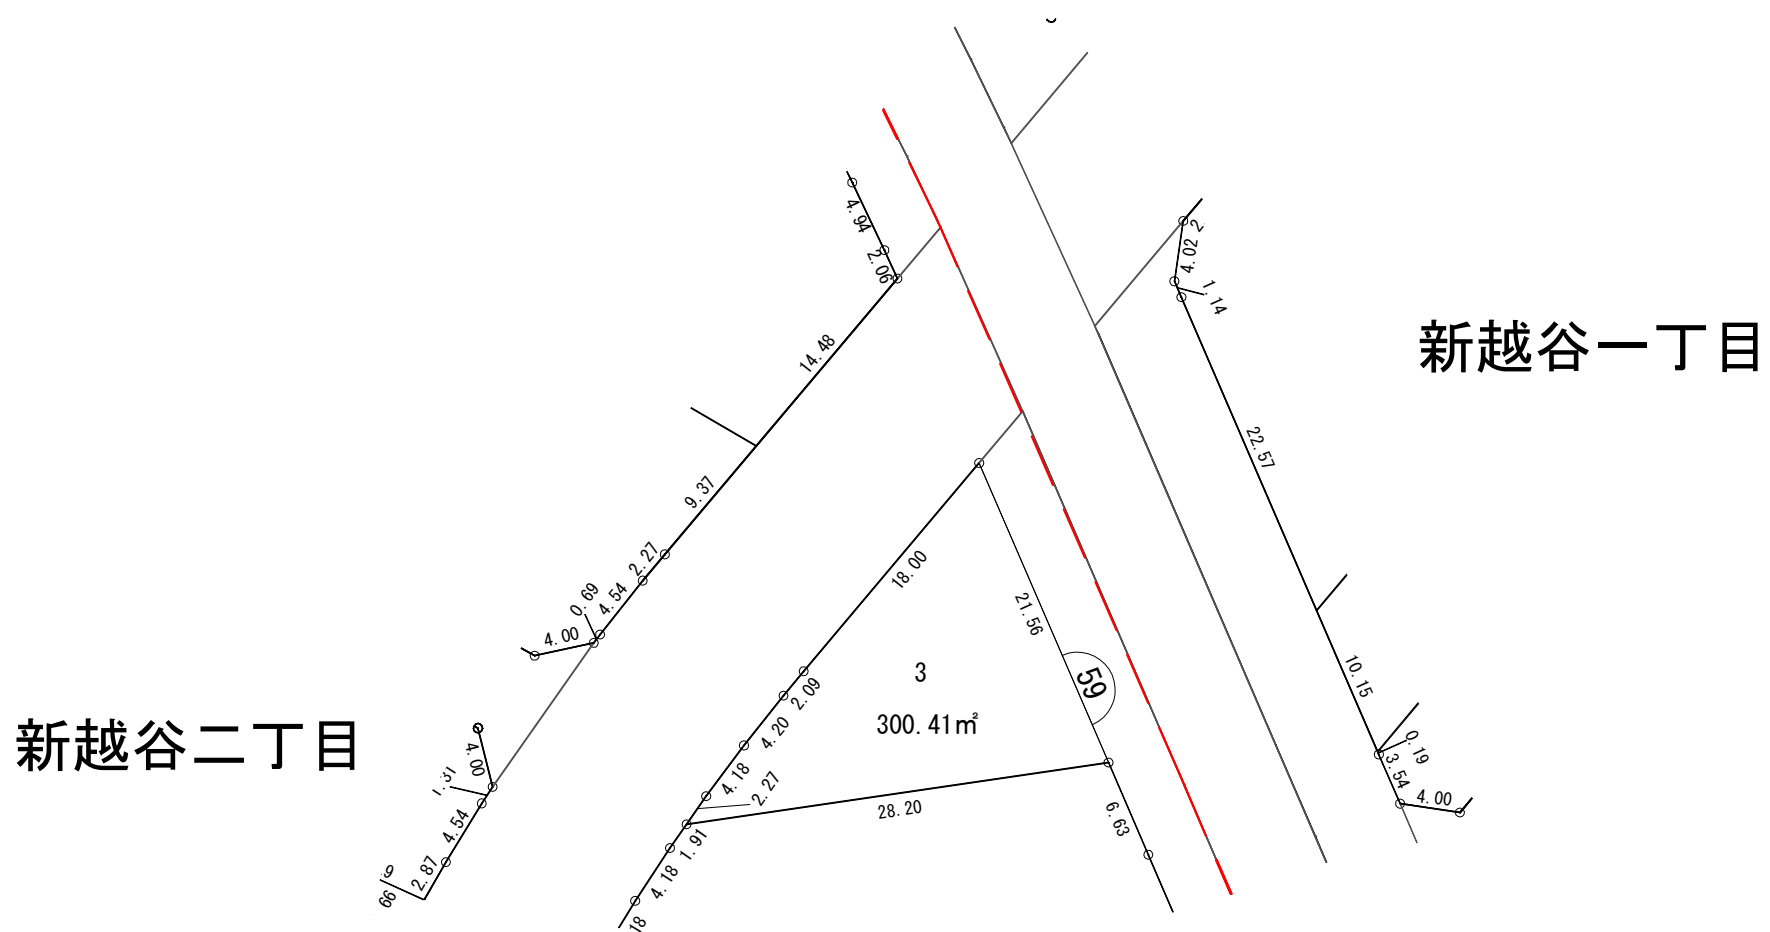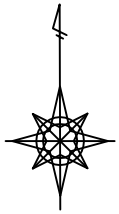


凡 例	
	街 区 番 号
123-4	換地処分後の地番
	換地外周寸法(m)
	町 又 は 字 界
	あなたの換地

越谷都市計画事業 七左第一土地区画整理事業 換地図 縮尺500分の1

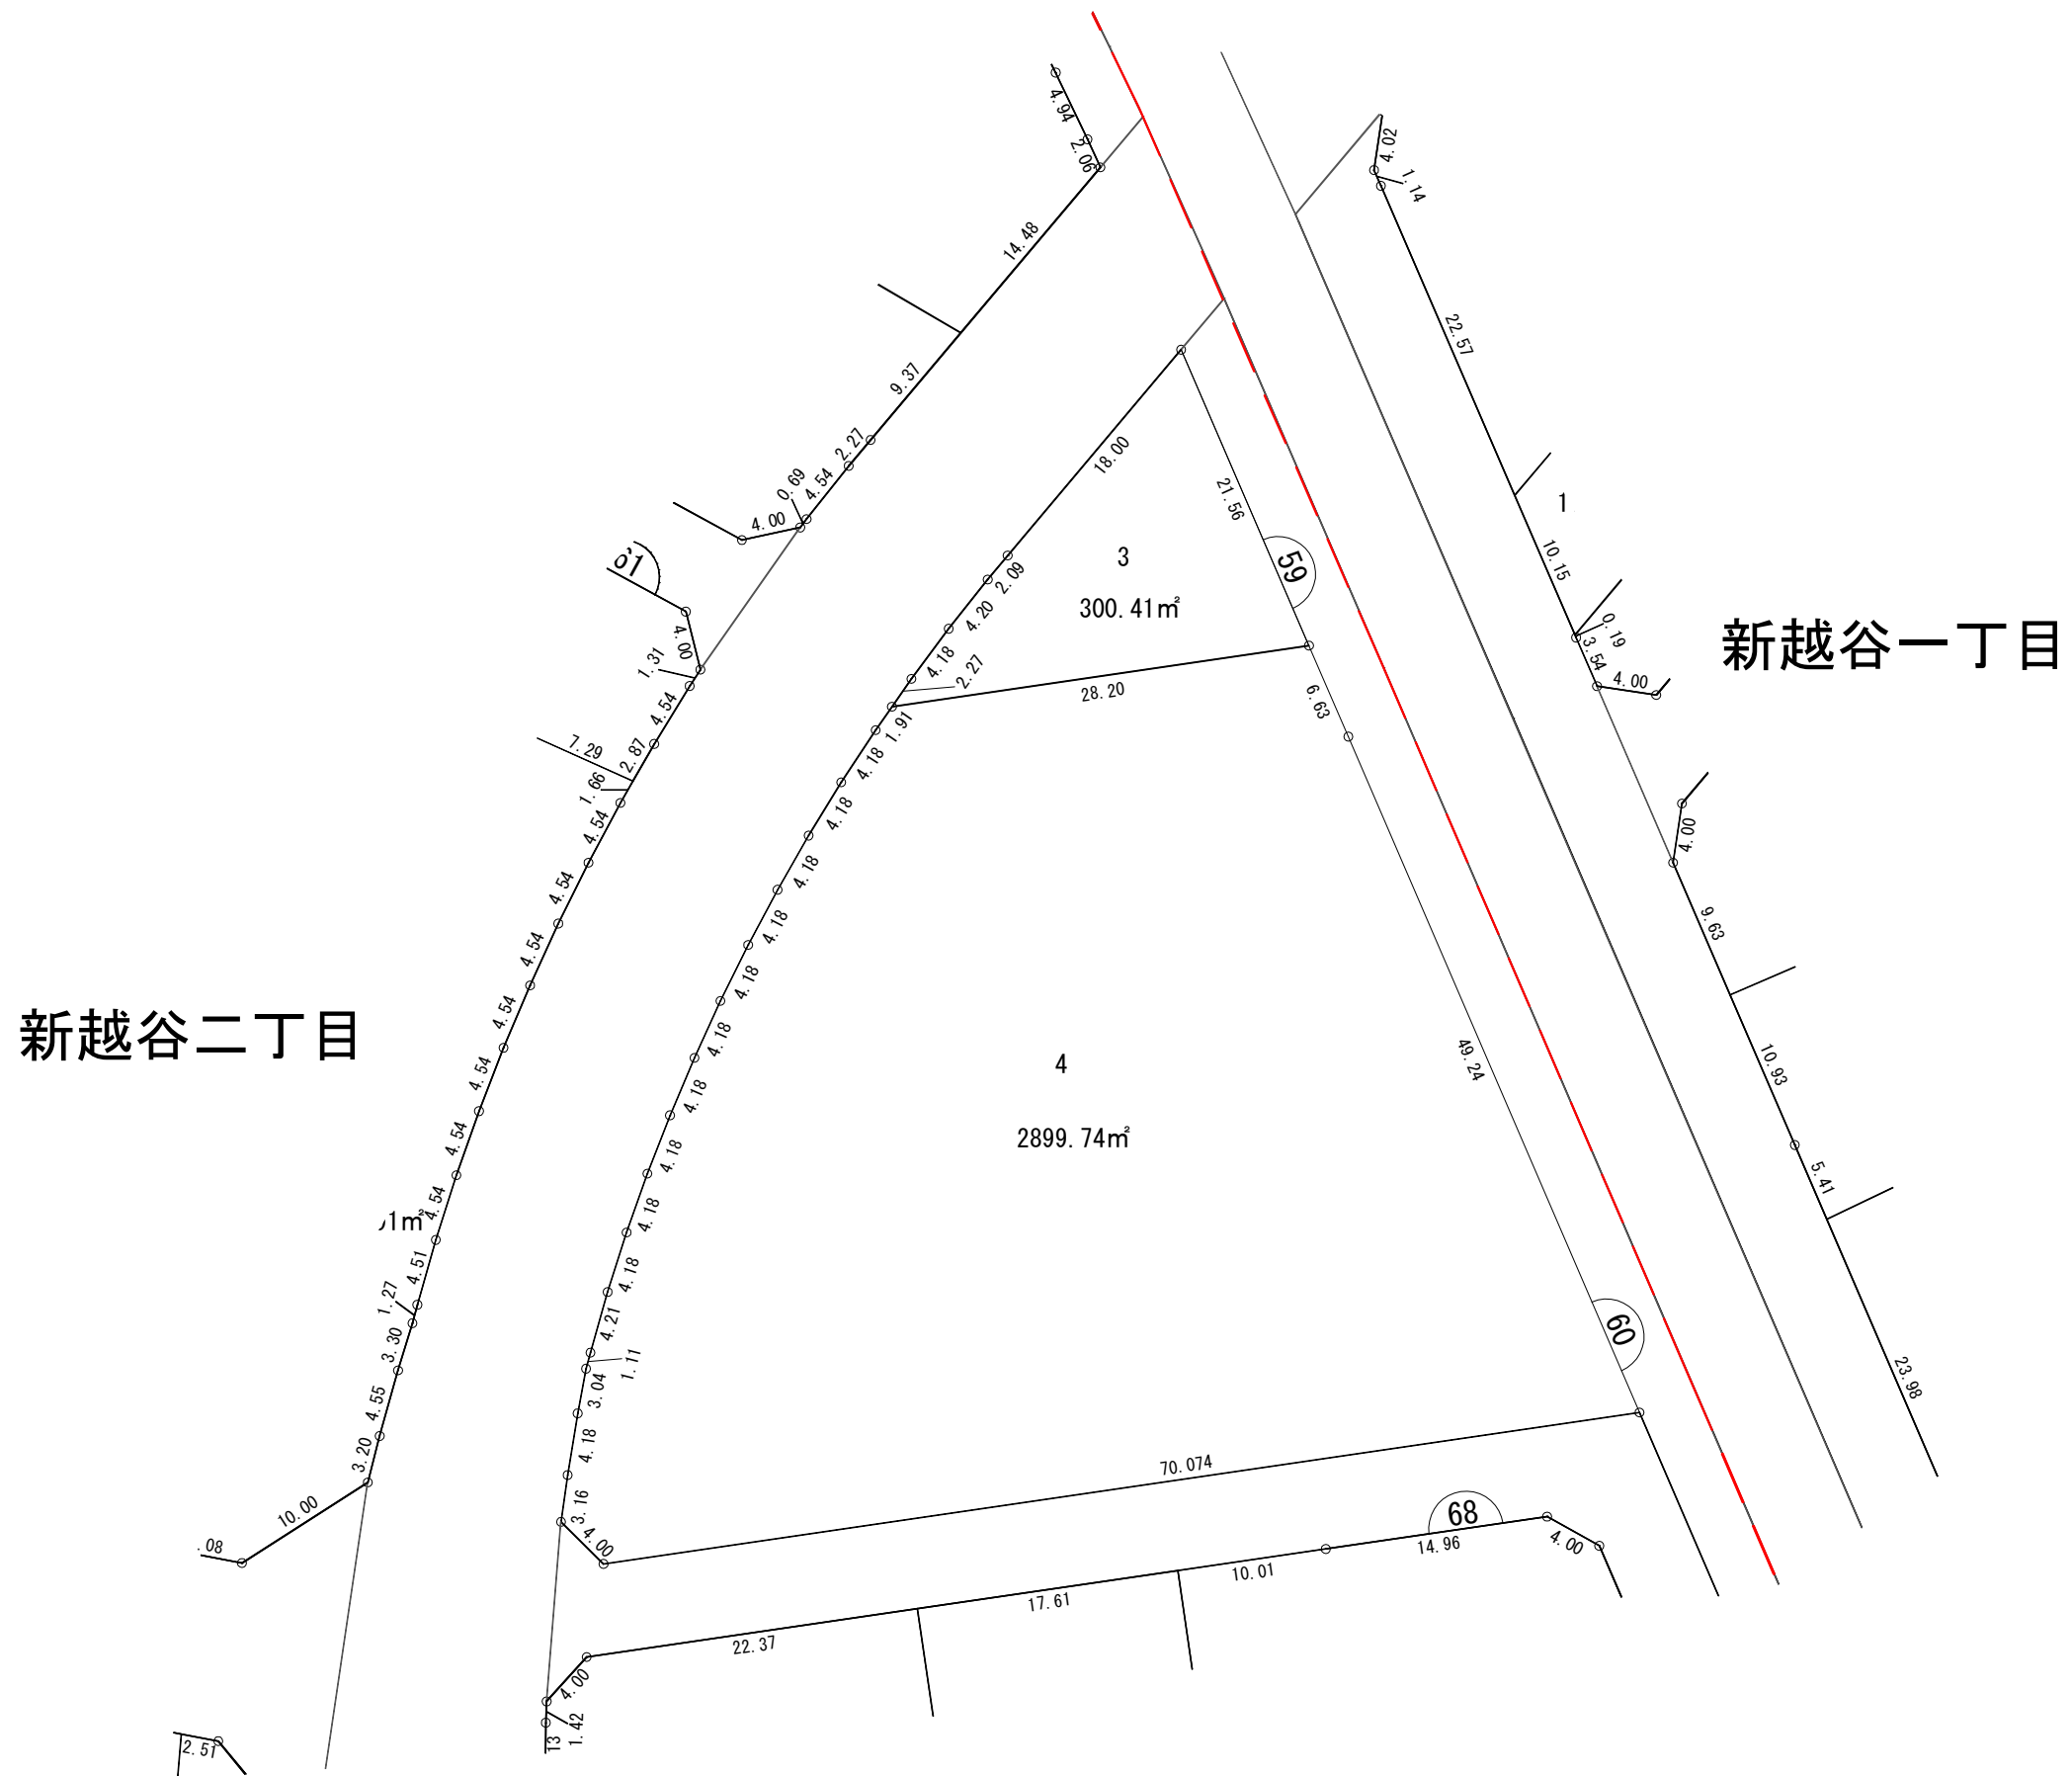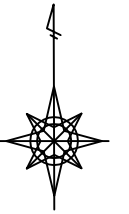


凡 例	
	街区番号
123-4	換地処分後の地番
	換地外周寸法(m)
	町又は字界
	あなたの換地

越谷都市計画事業 七左第一土地区画整理事業 換地図 縮尺500分の1

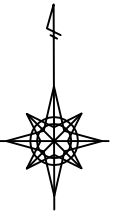


新越谷二丁目

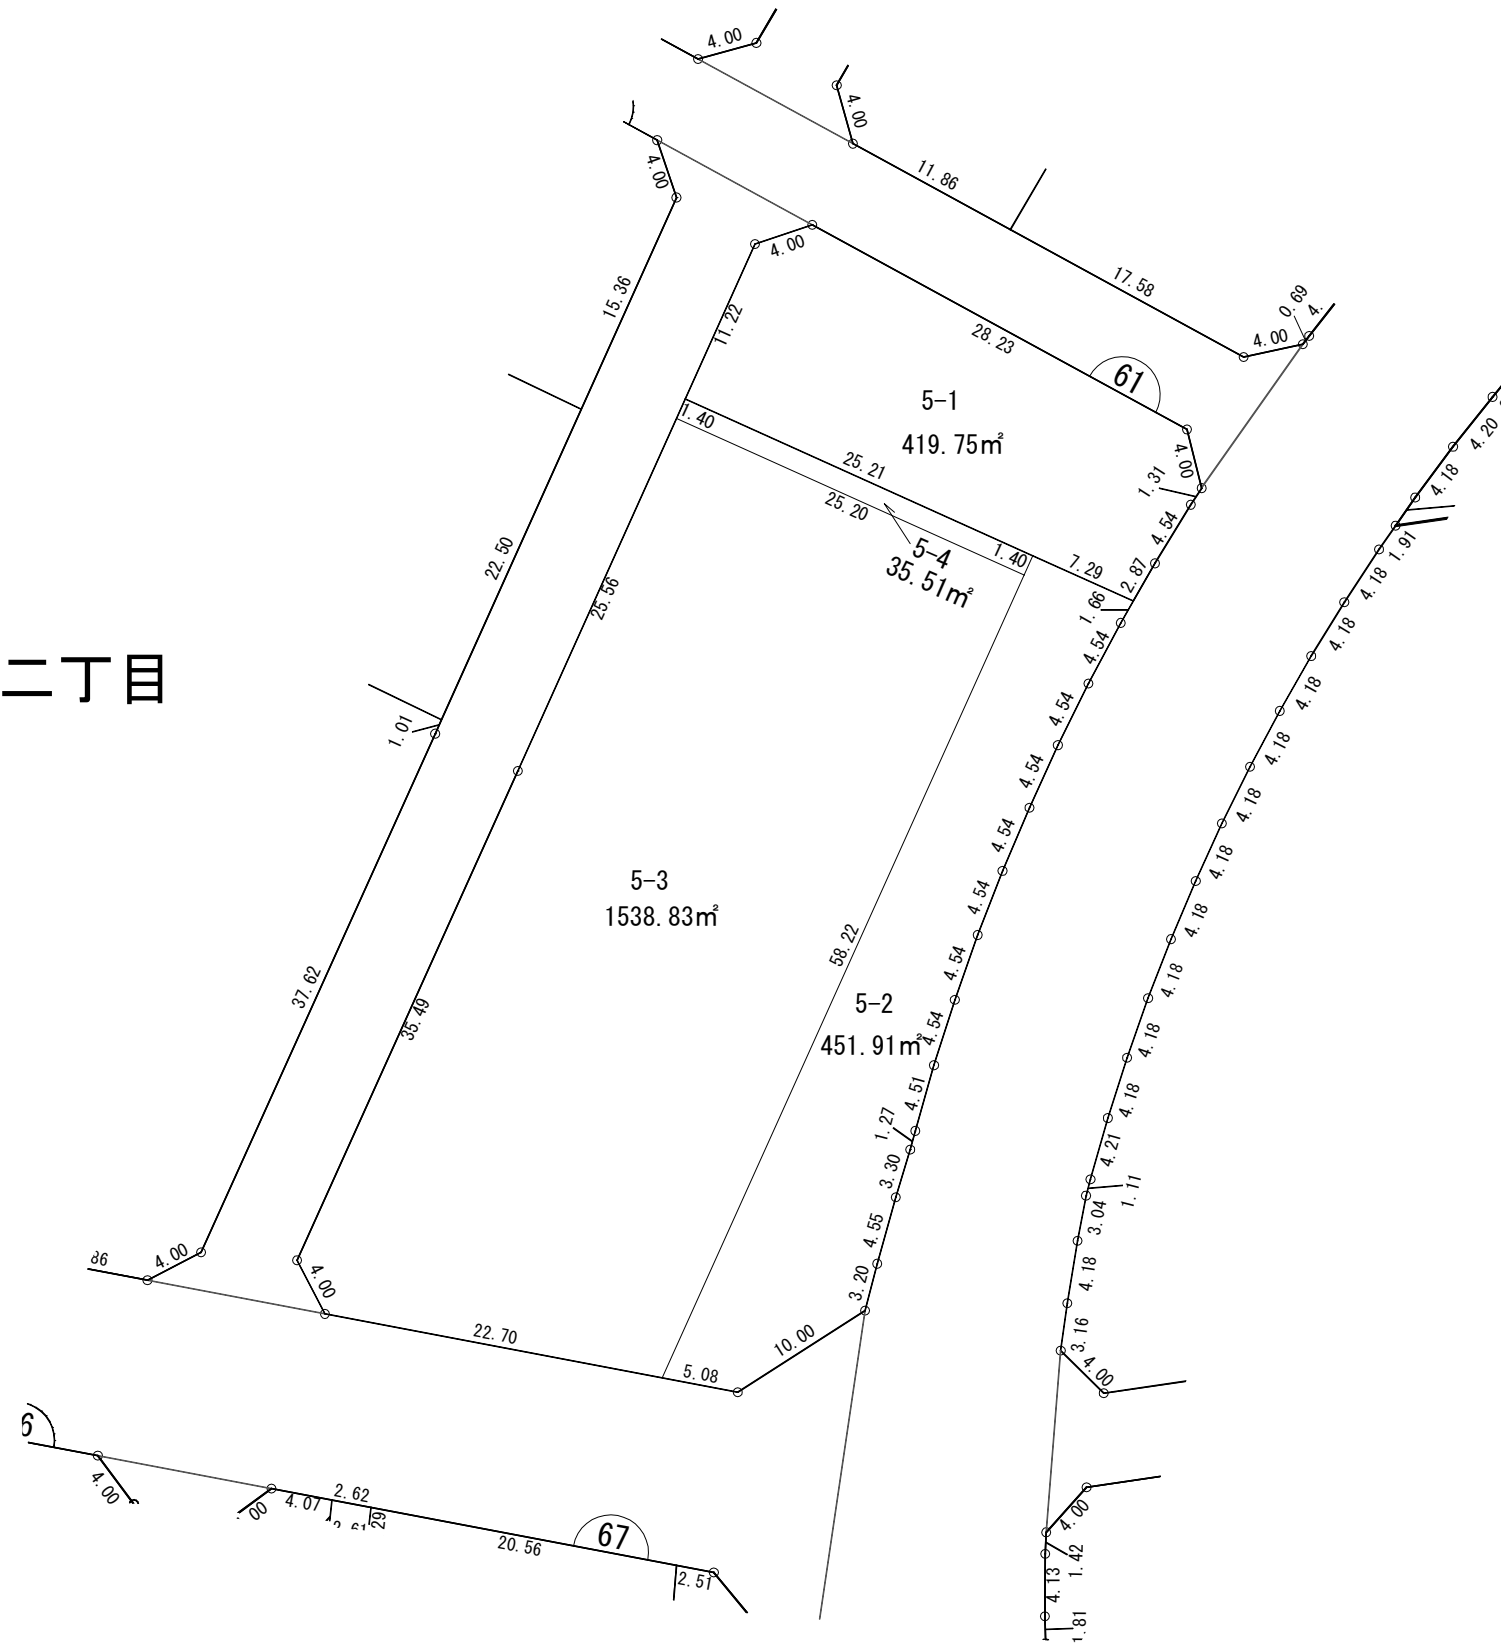

凡 例	
	街区番号
123-4	換地処分後の地番
	換地外周寸法(m)
	町又は字界
	あなたの換地


越谷都市計画事業 七左第一土地区画整理事業 換地図 縮尺500分の1

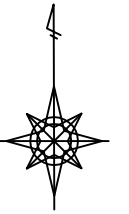


新越谷二丁目



凡 例	
	街区番号
123-4	換地処分後の地番
	換地外周寸法(m)
	町又は字界
	あなたの換地

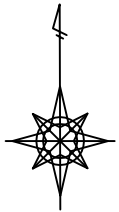


新越谷二丁目

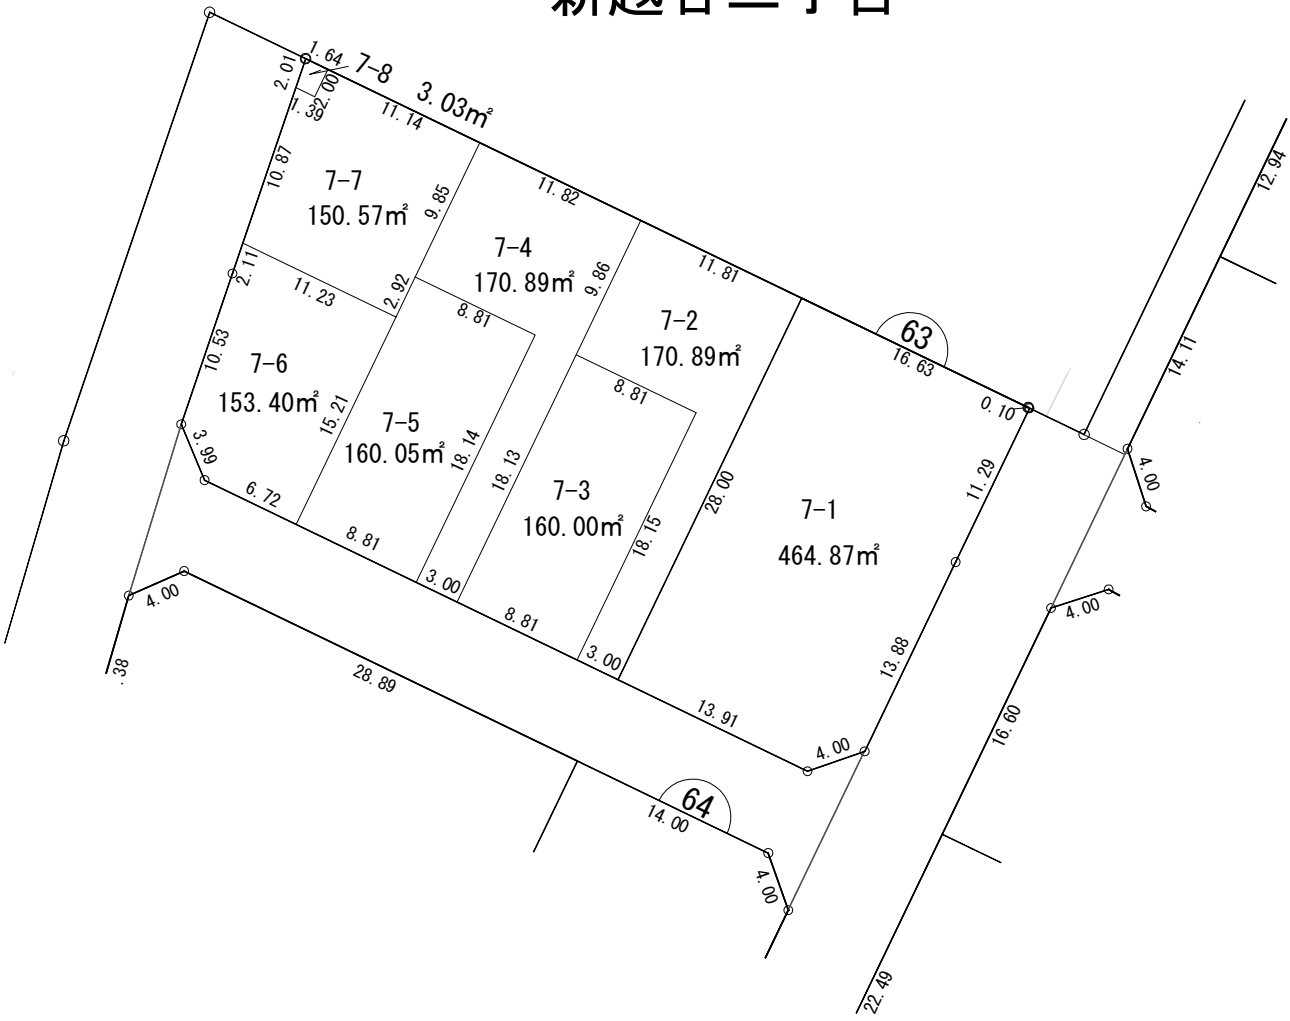

凡 例	
	街 区 番 号
123-4	換地処分後の地番
	換地外周寸法(m)
	町 又 は 字 界
	あなたの換地



越谷都市計画事業 七左第一土地区画整理事業 換地図 縮尺500分の1

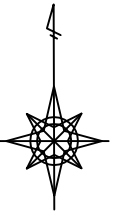

新越谷二丁目



凡 例	
	街区番号
123-4	換地処分後の地番
	換地外周寸法(m)
	町又は字界
	あなたの換地

越谷都市計画事業 七左第一土地区画整理事業 換地図 縮尺500分の1

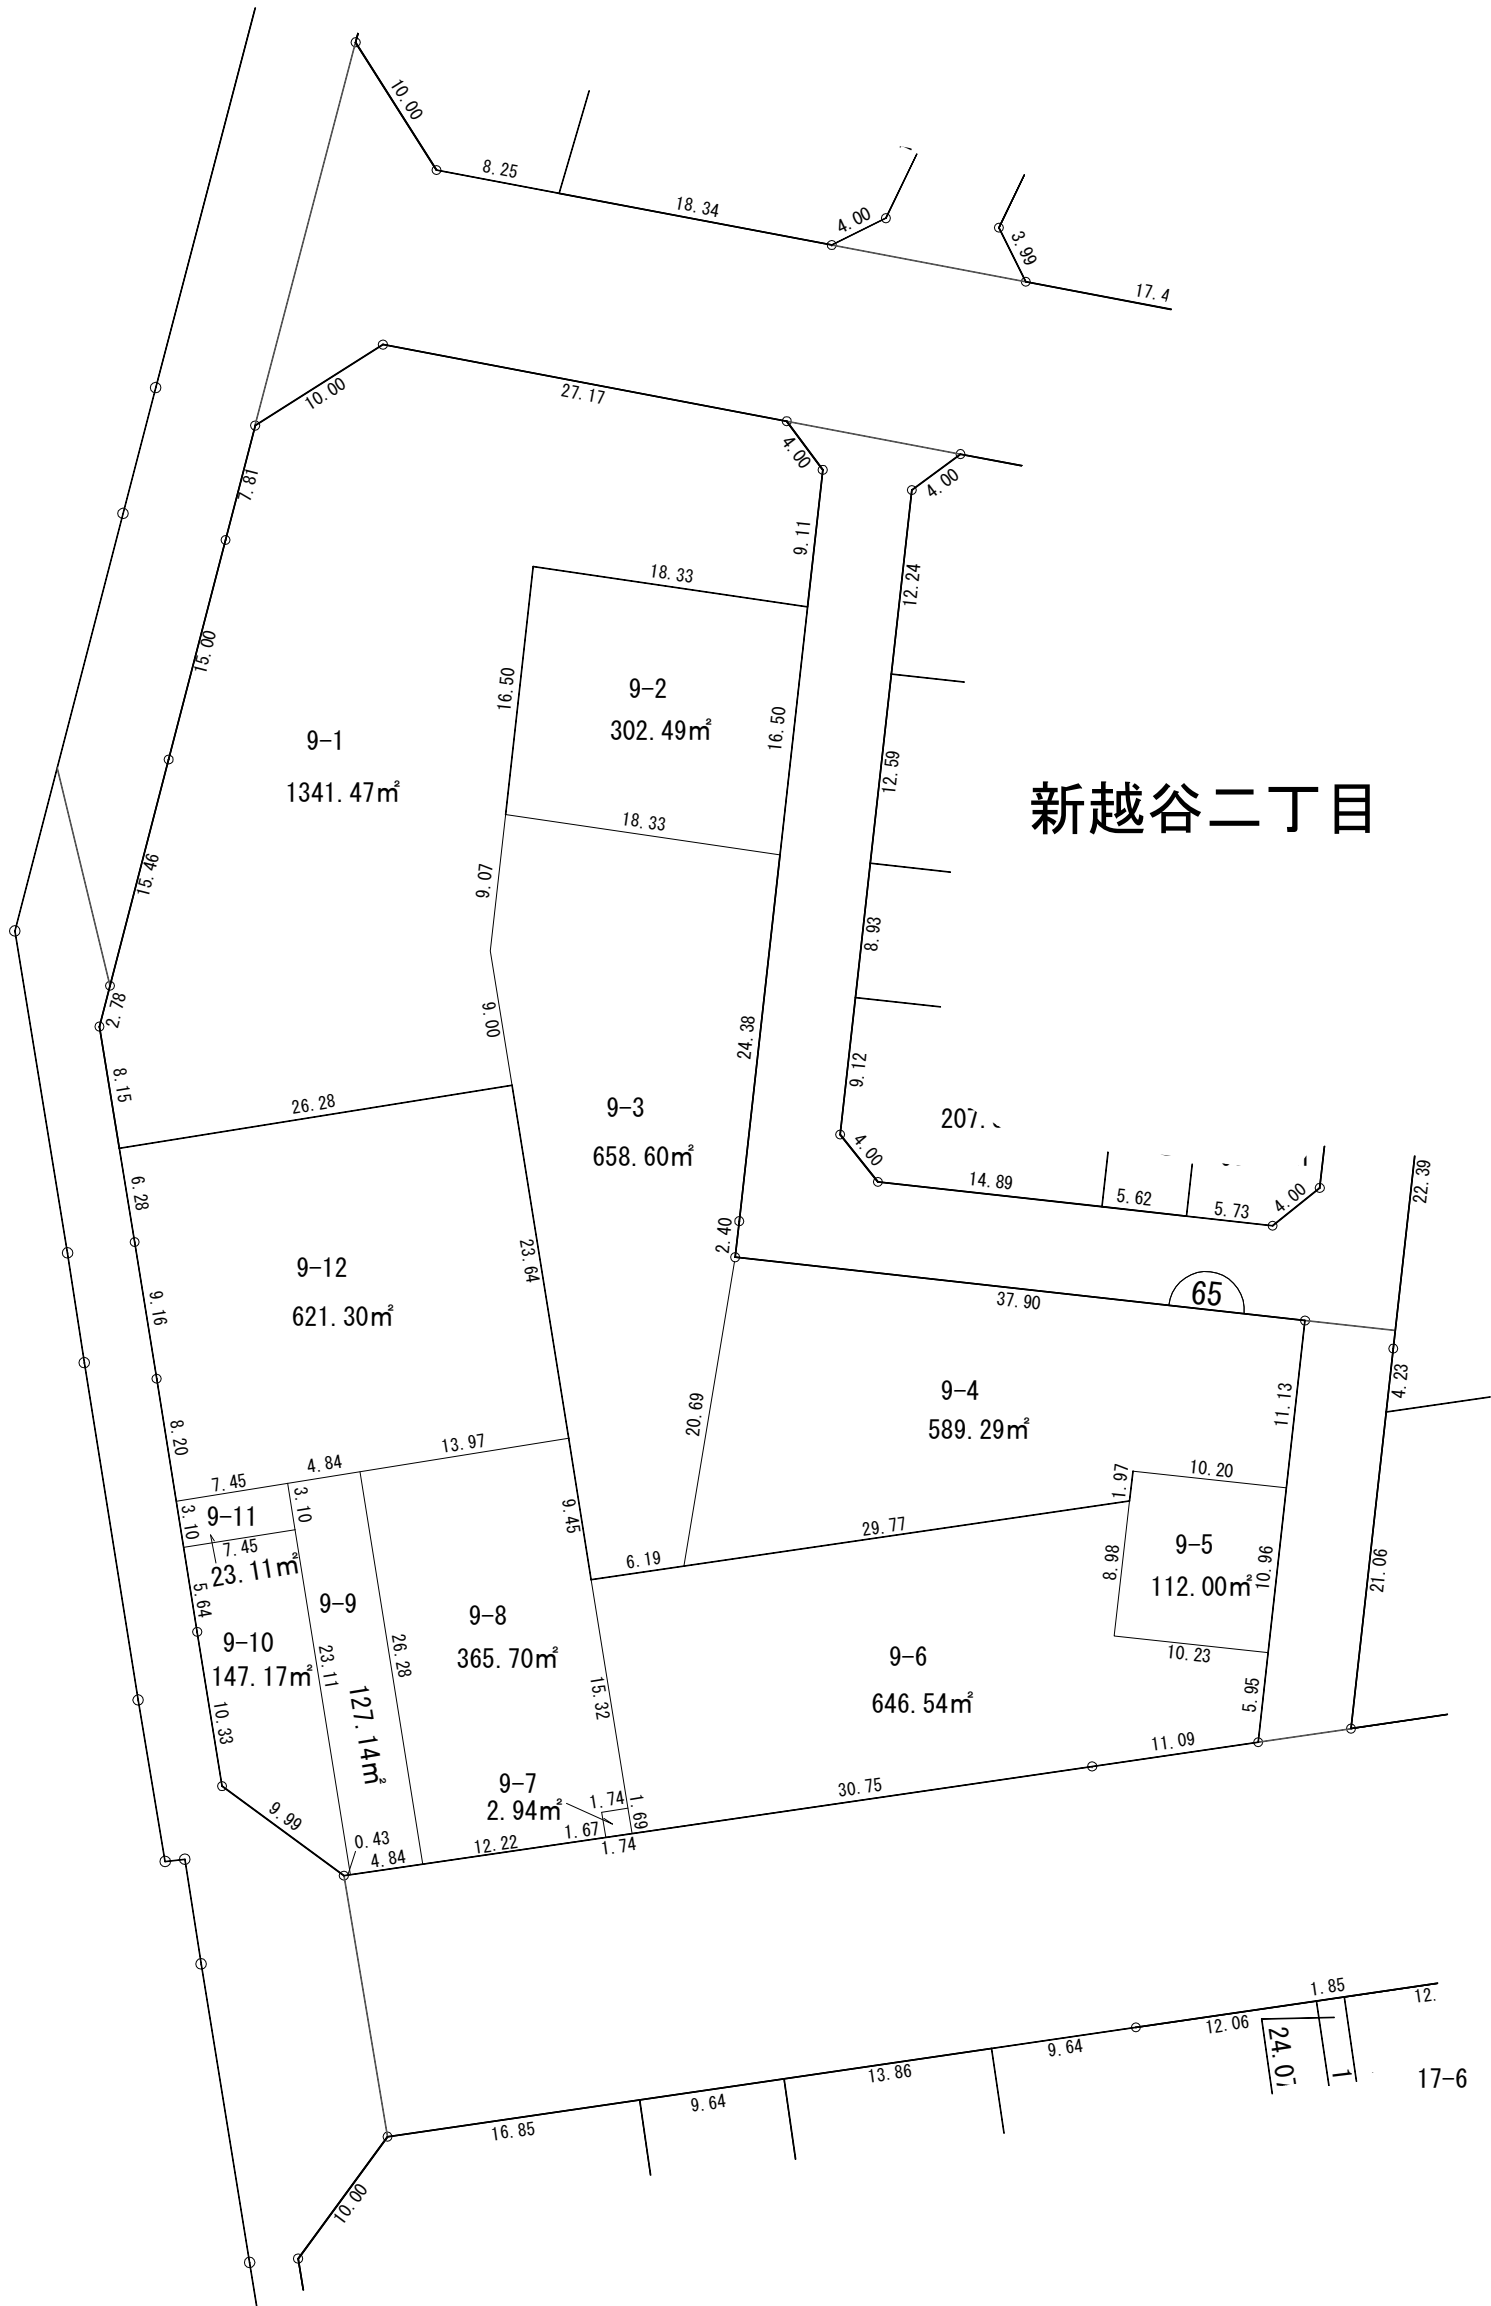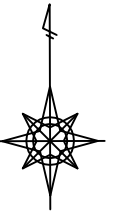

凡 例	
	街 区 番 号
123-4	換地処分後の地番
	換地外周寸法(m)
	町 又 は 字 界
	あなたの換地



越谷都市計画事業 七左第一土地区画整理事業 換地図 縮尺500分の1

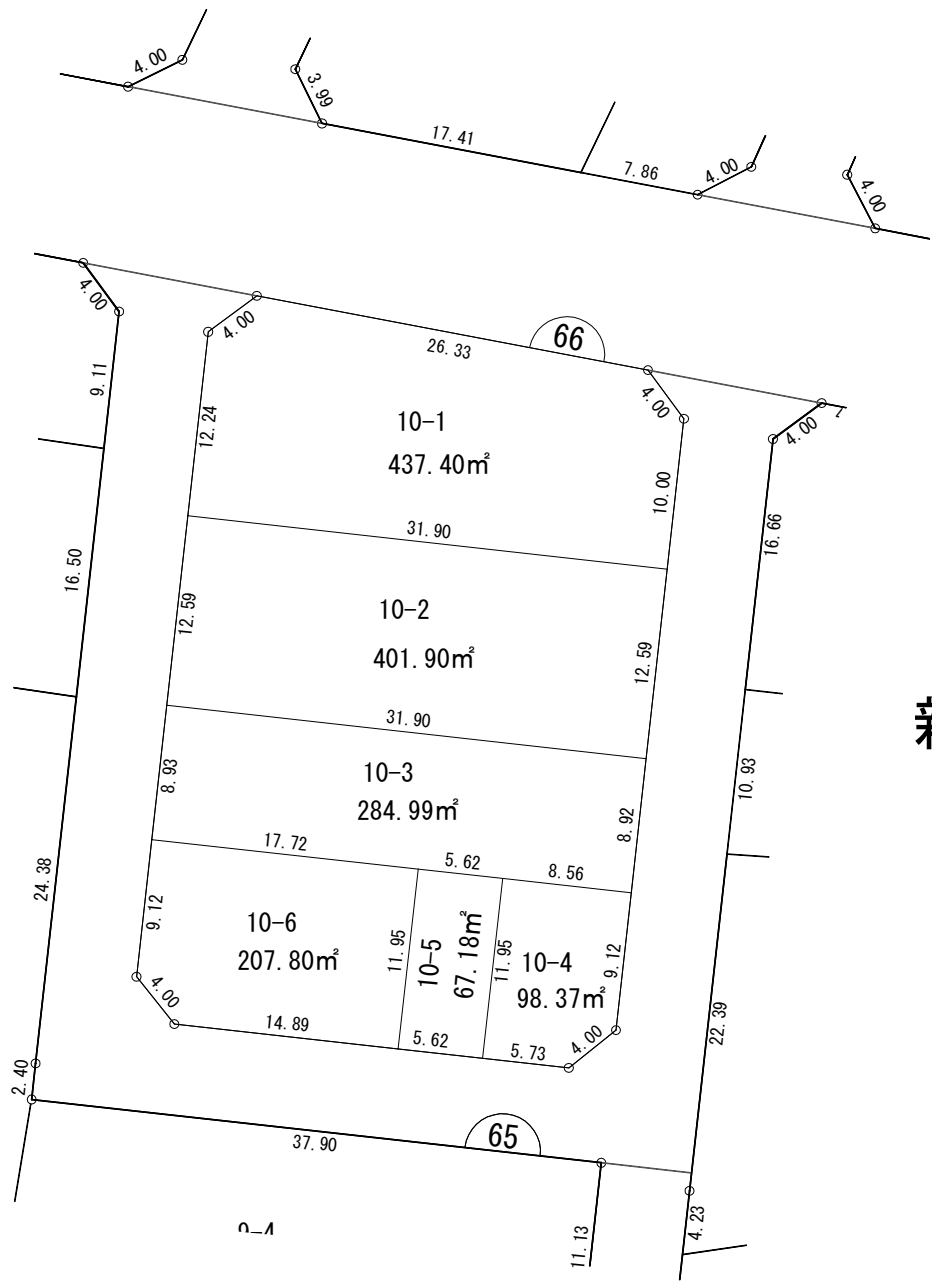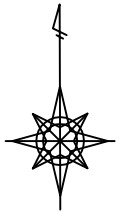

新越谷二丁目

凡 例	
	街 区 番 号
123-4	換地処分後の地番
	換地外周寸法(m)
	町 又 は 字 界
	あなたの換地


越谷都市計画事業 七左第一土地区画整理事業 換地図 縮尺500分の1

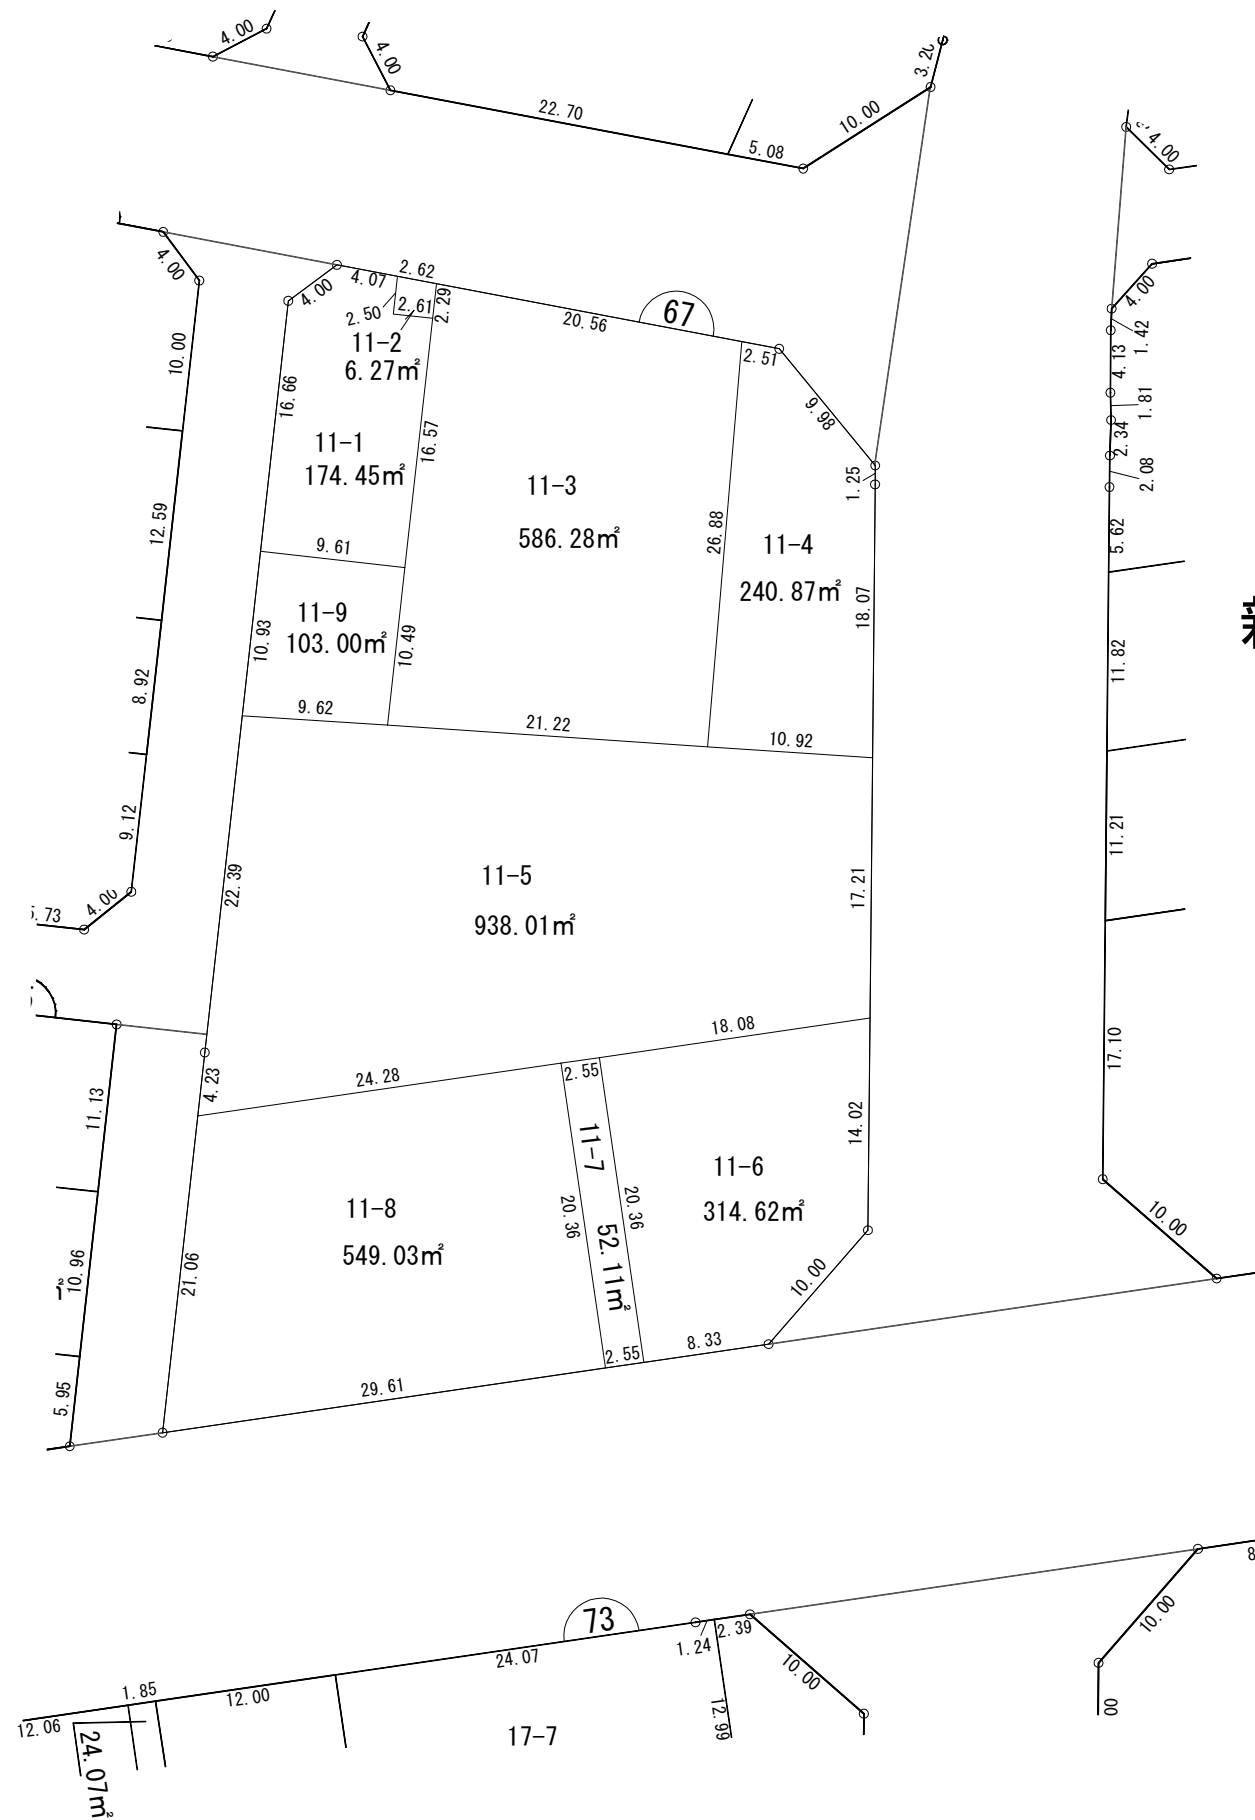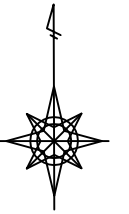

新越谷二丁目

凡 例	
	街 区 番 号
123-4	換地処分後の地番
	換地外周寸法(m)
	町 又 は 字 界
	あなたの換地

越谷都市計画事業 七左第一土地区画整理事業 換地図 縮尺500分の1

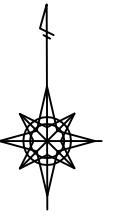



新越谷二丁目

新越谷一丁目



凡 例	
	街区番号
123-4	換地処分後の地番
	換地外周寸法(m)
	町又は字界
	あなたの換地

越谷都市計画事業 七左第一土地区画整理事業 換地図 縮尺500分の1

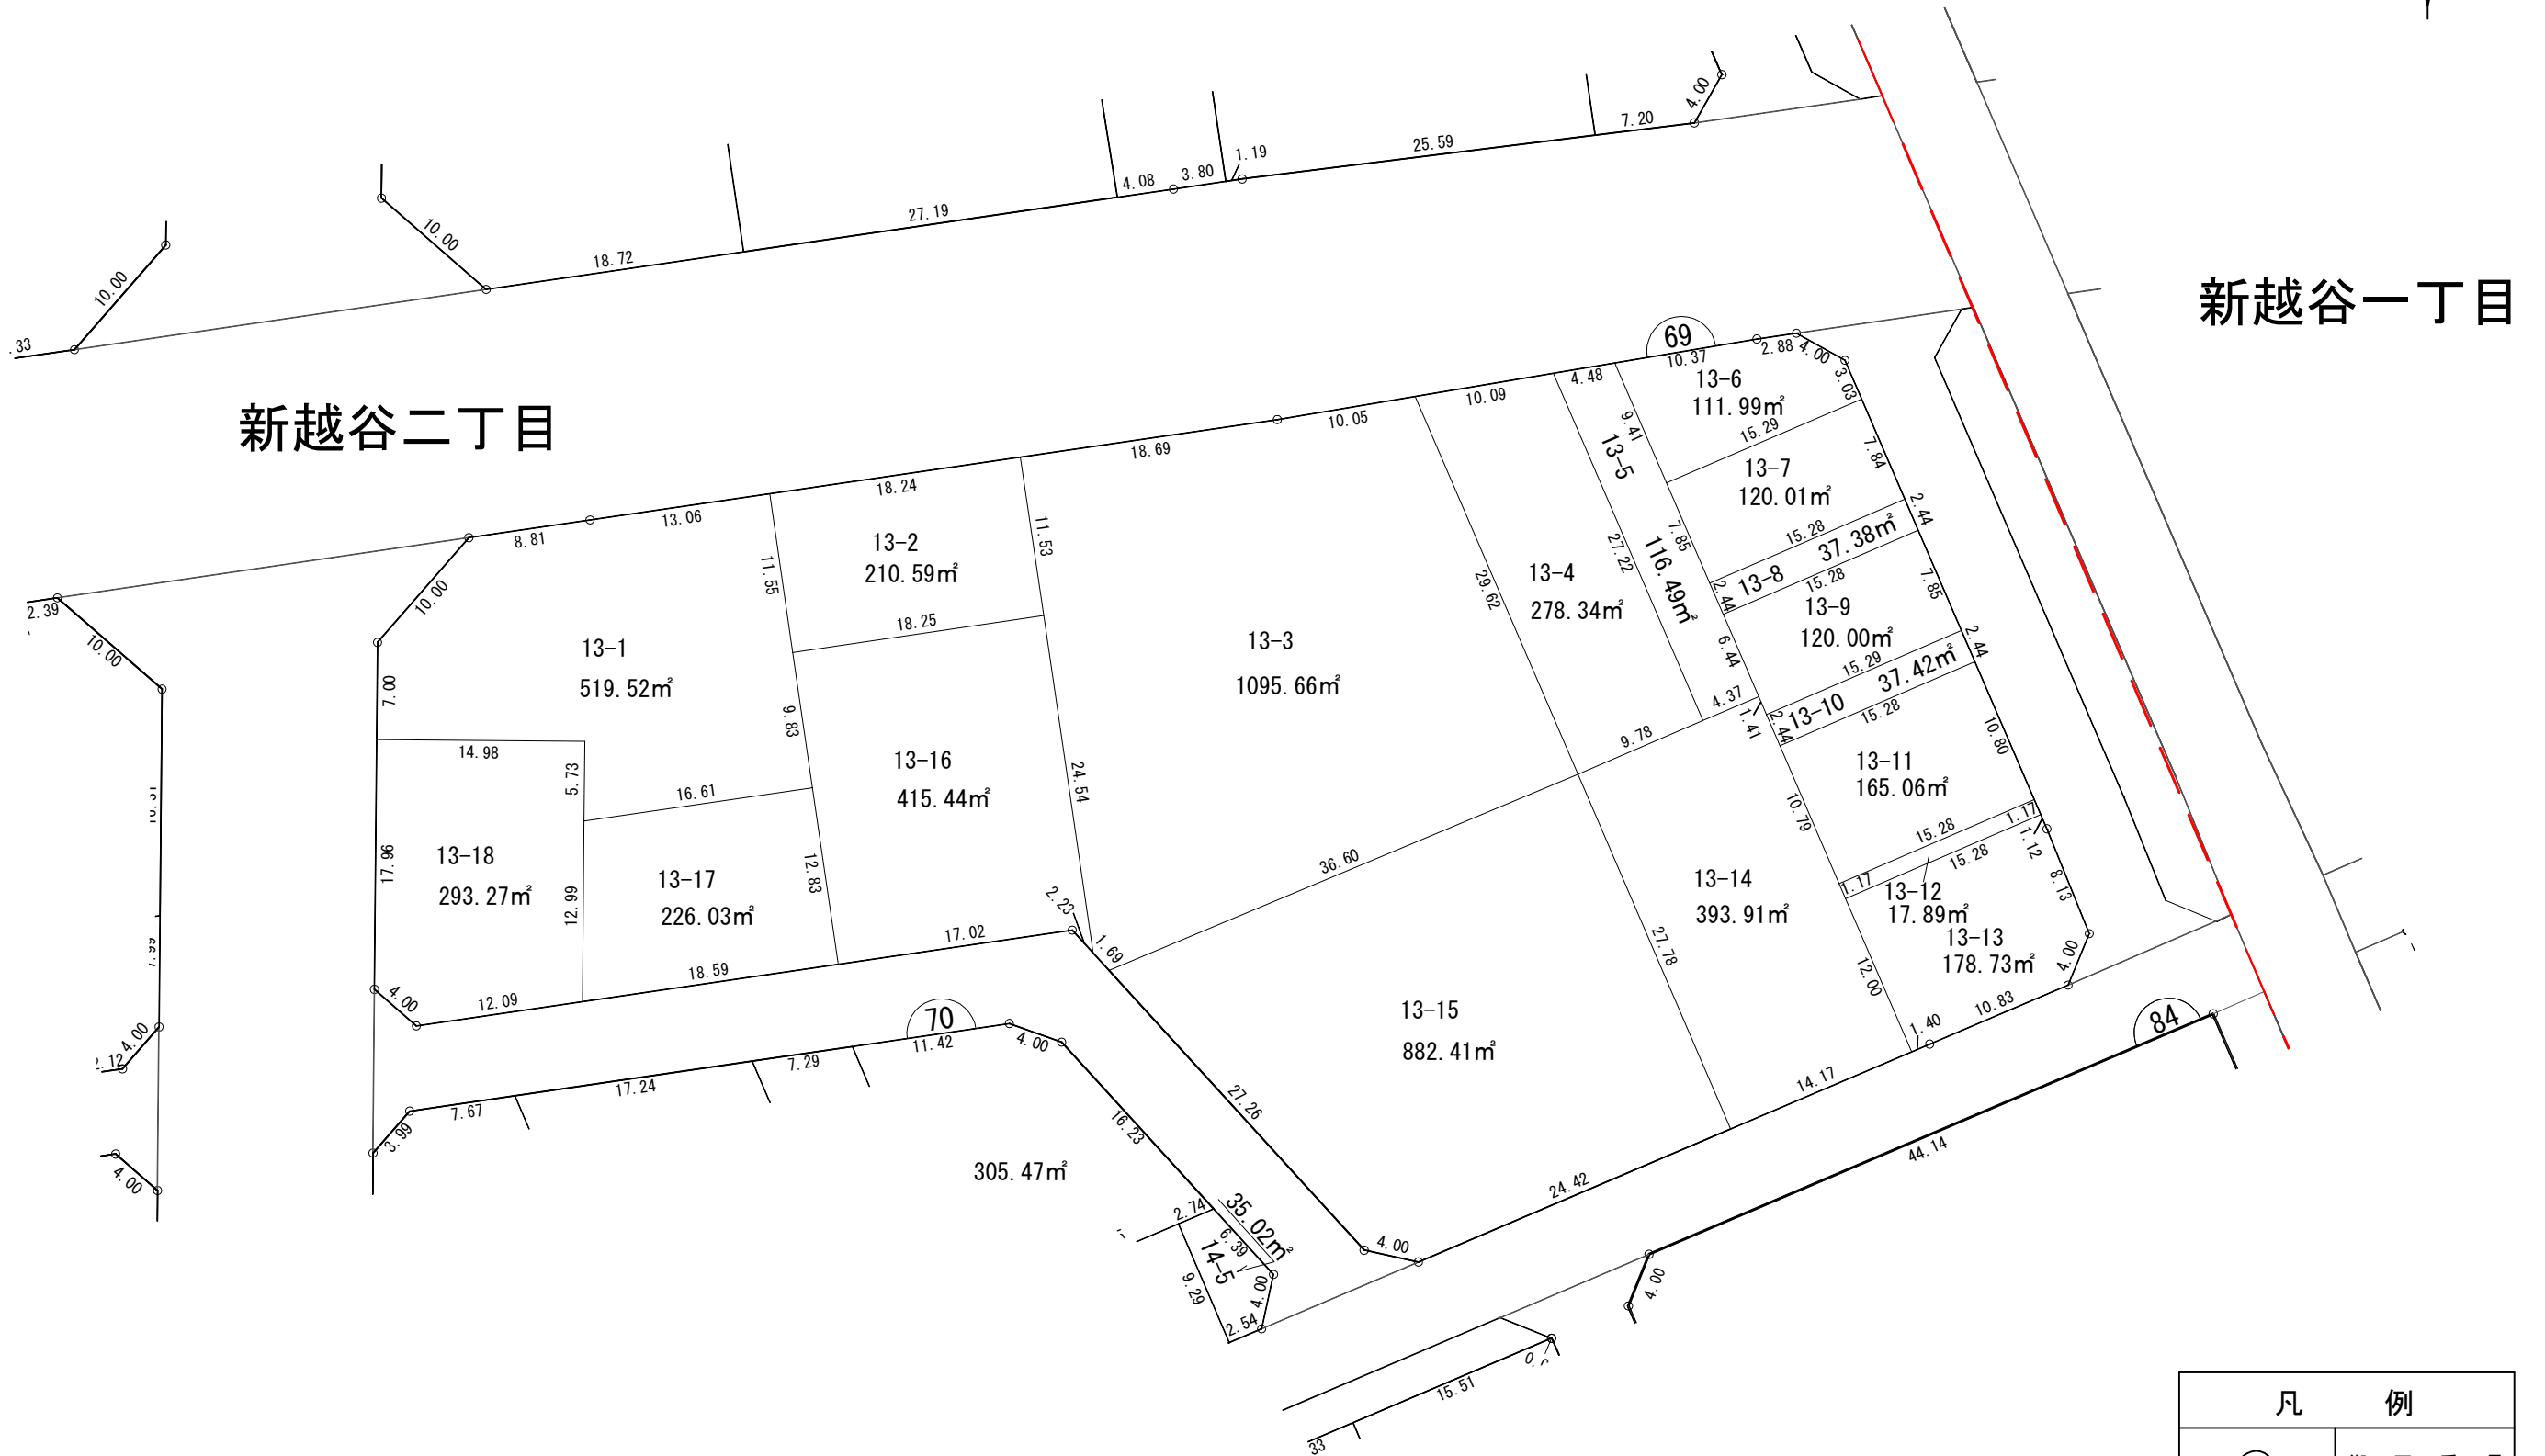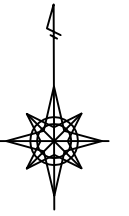


新越谷一丁目

新越谷二丁目

凡 例	
	街区番号
123-4	換地処分後の地番
	換地外周寸法(m)
	町又は字界
	あなたの換地




新越谷二丁目

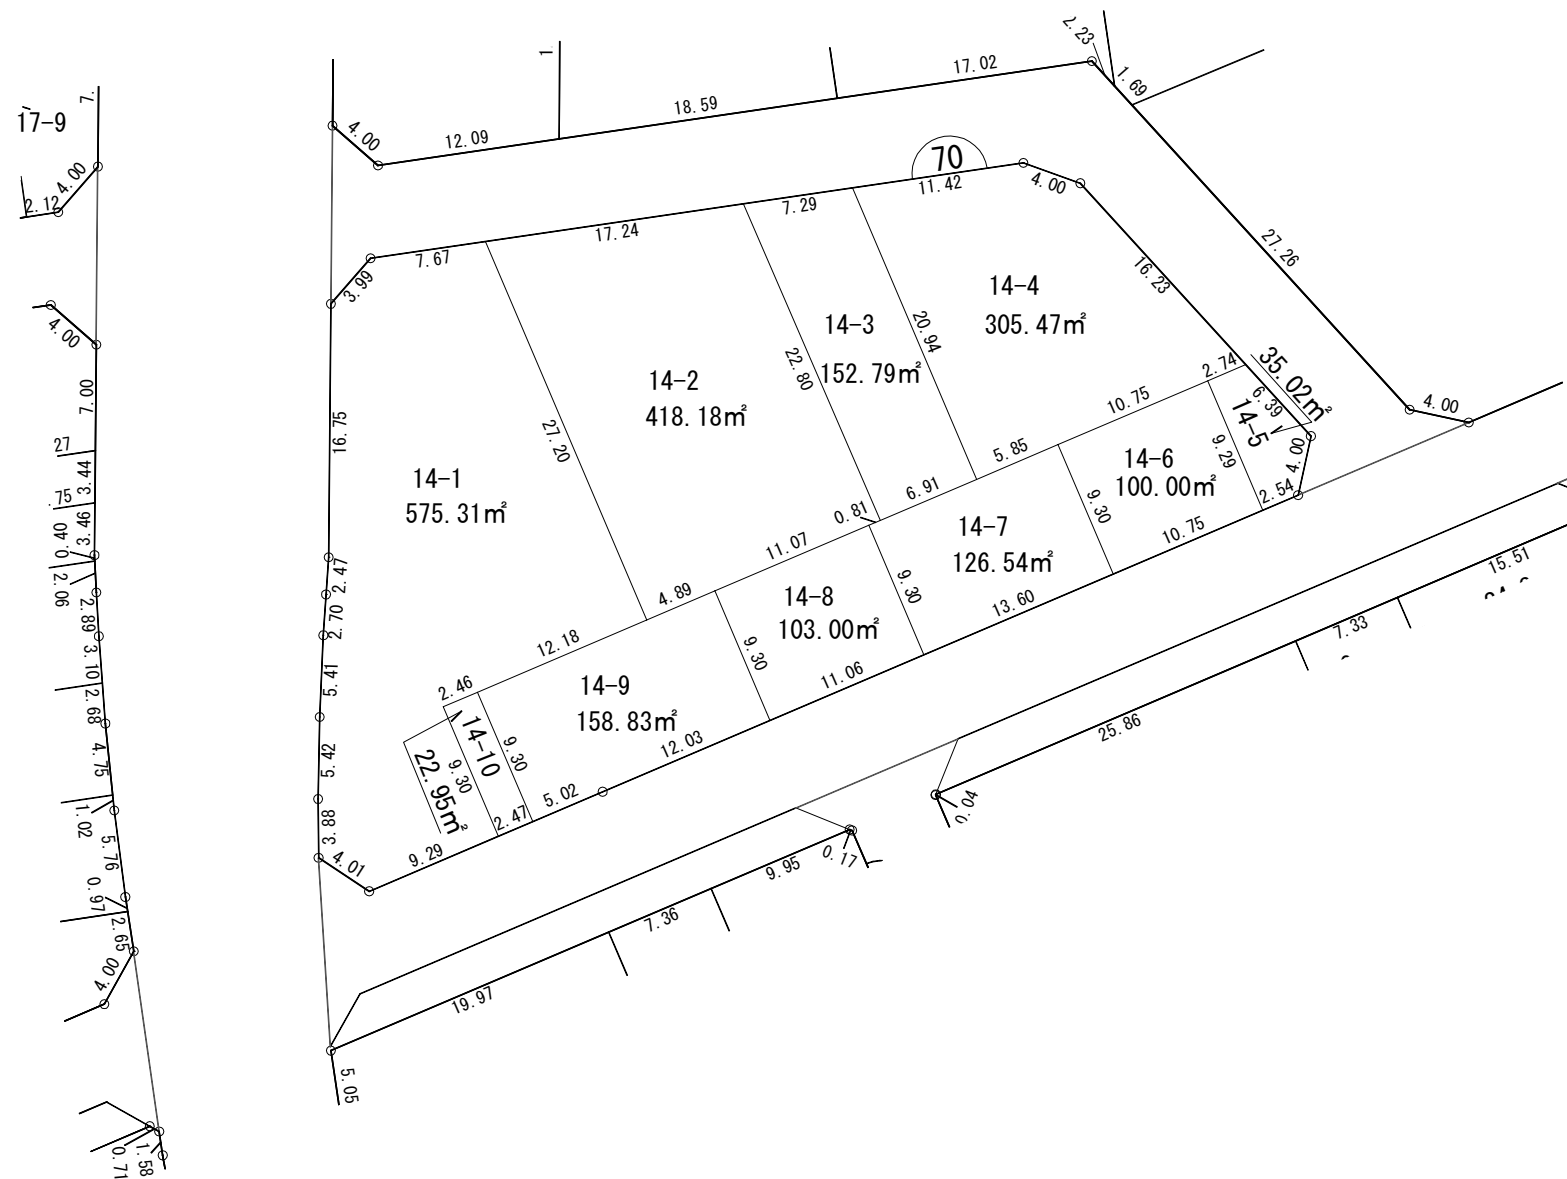


凡 例	
	街 区 番 号
123-4	換地処分後の地番
	換地外周寸法(m)
	町 又 は 字 界
	あ な た の 換 地

越谷都市計画事業 七左第一土地区画整理事業 換地図 縮尺500分の1


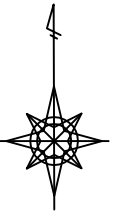


新越谷二丁目

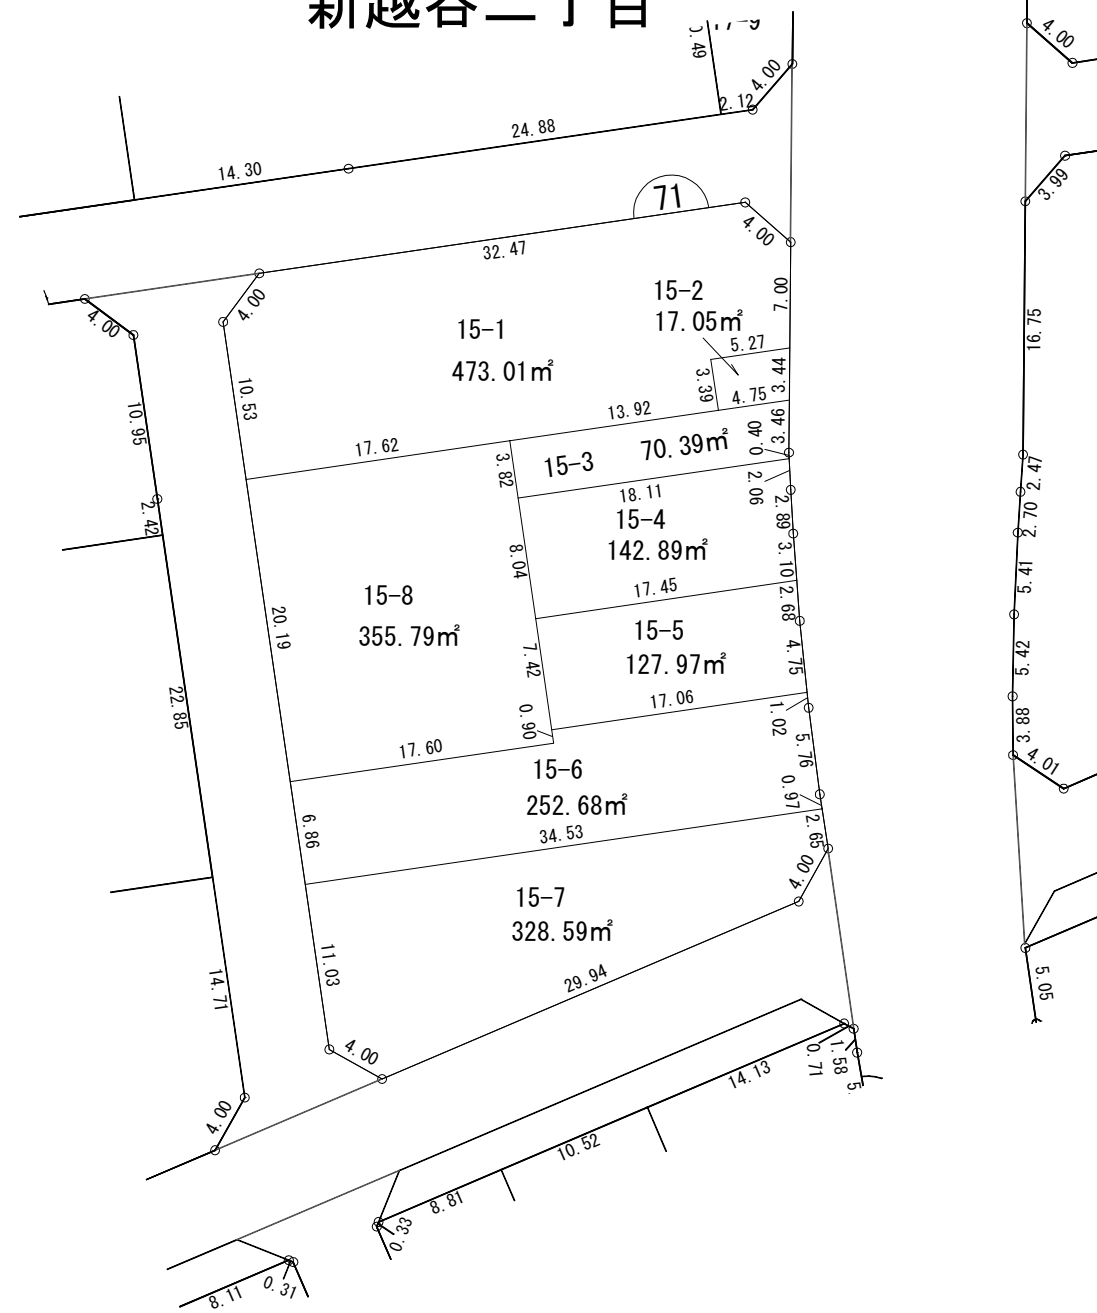

凡 例	
	街 区 番 号
123-4	換地処分後の地番
	換地外周寸法(m)
	町 又 は 字 界
	あなたの換地



越谷都市計画事業 七左第一土地区画整理事業 換地図 縮尺500分の1

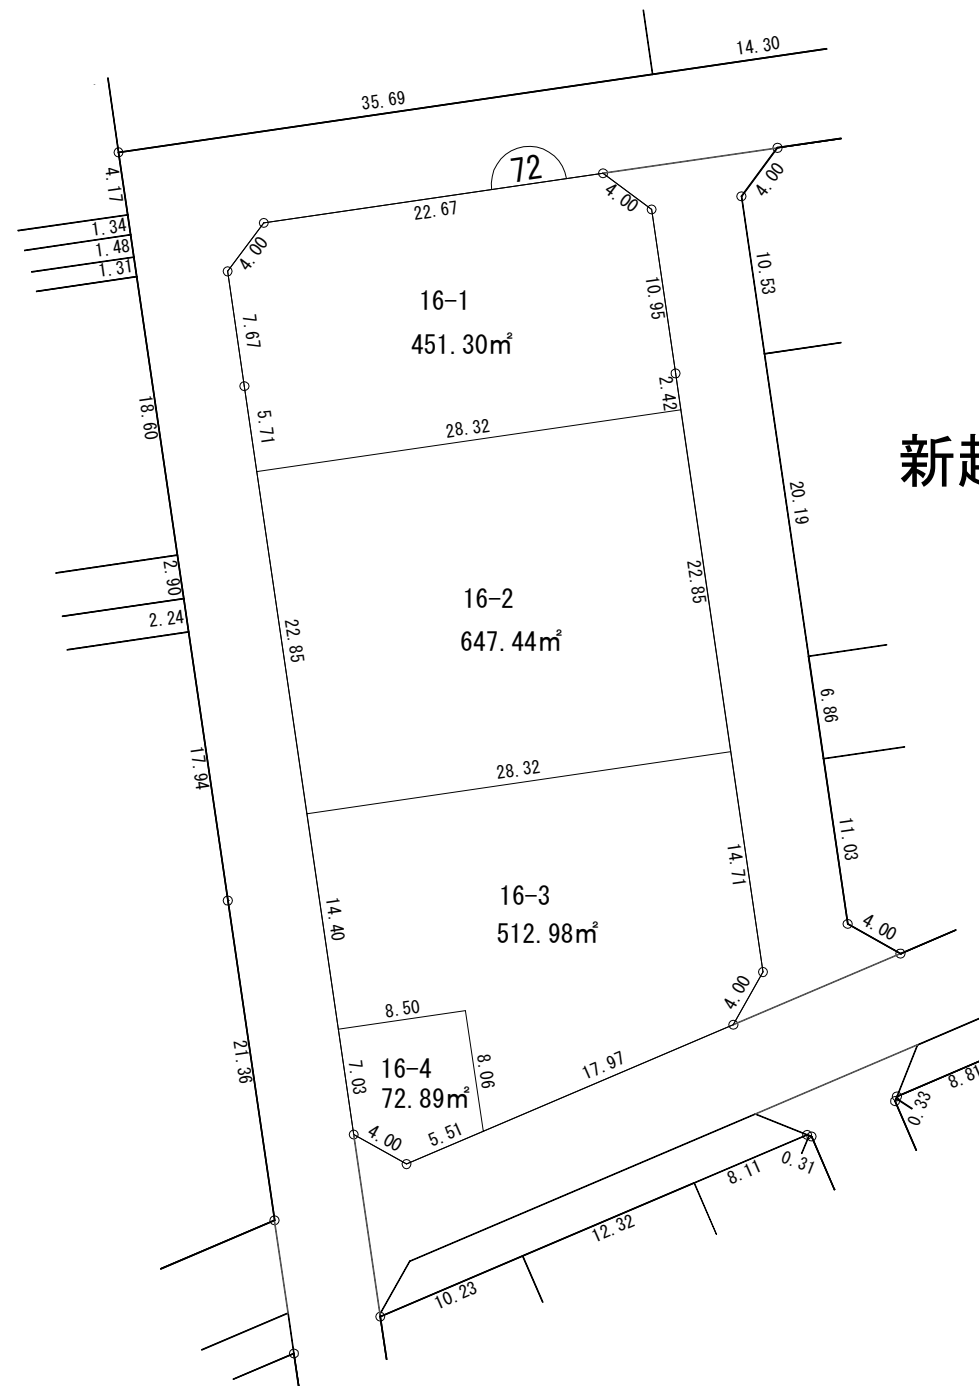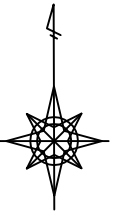

新越谷二丁目

凡 例	
	街区番号
123-4	換地処分後の地番
	換地外周寸法(m)
	町又は字界
	あなたの換地



越谷都市計画事業 七左第一土地区画整理事業 換地図 縮尺500分の1

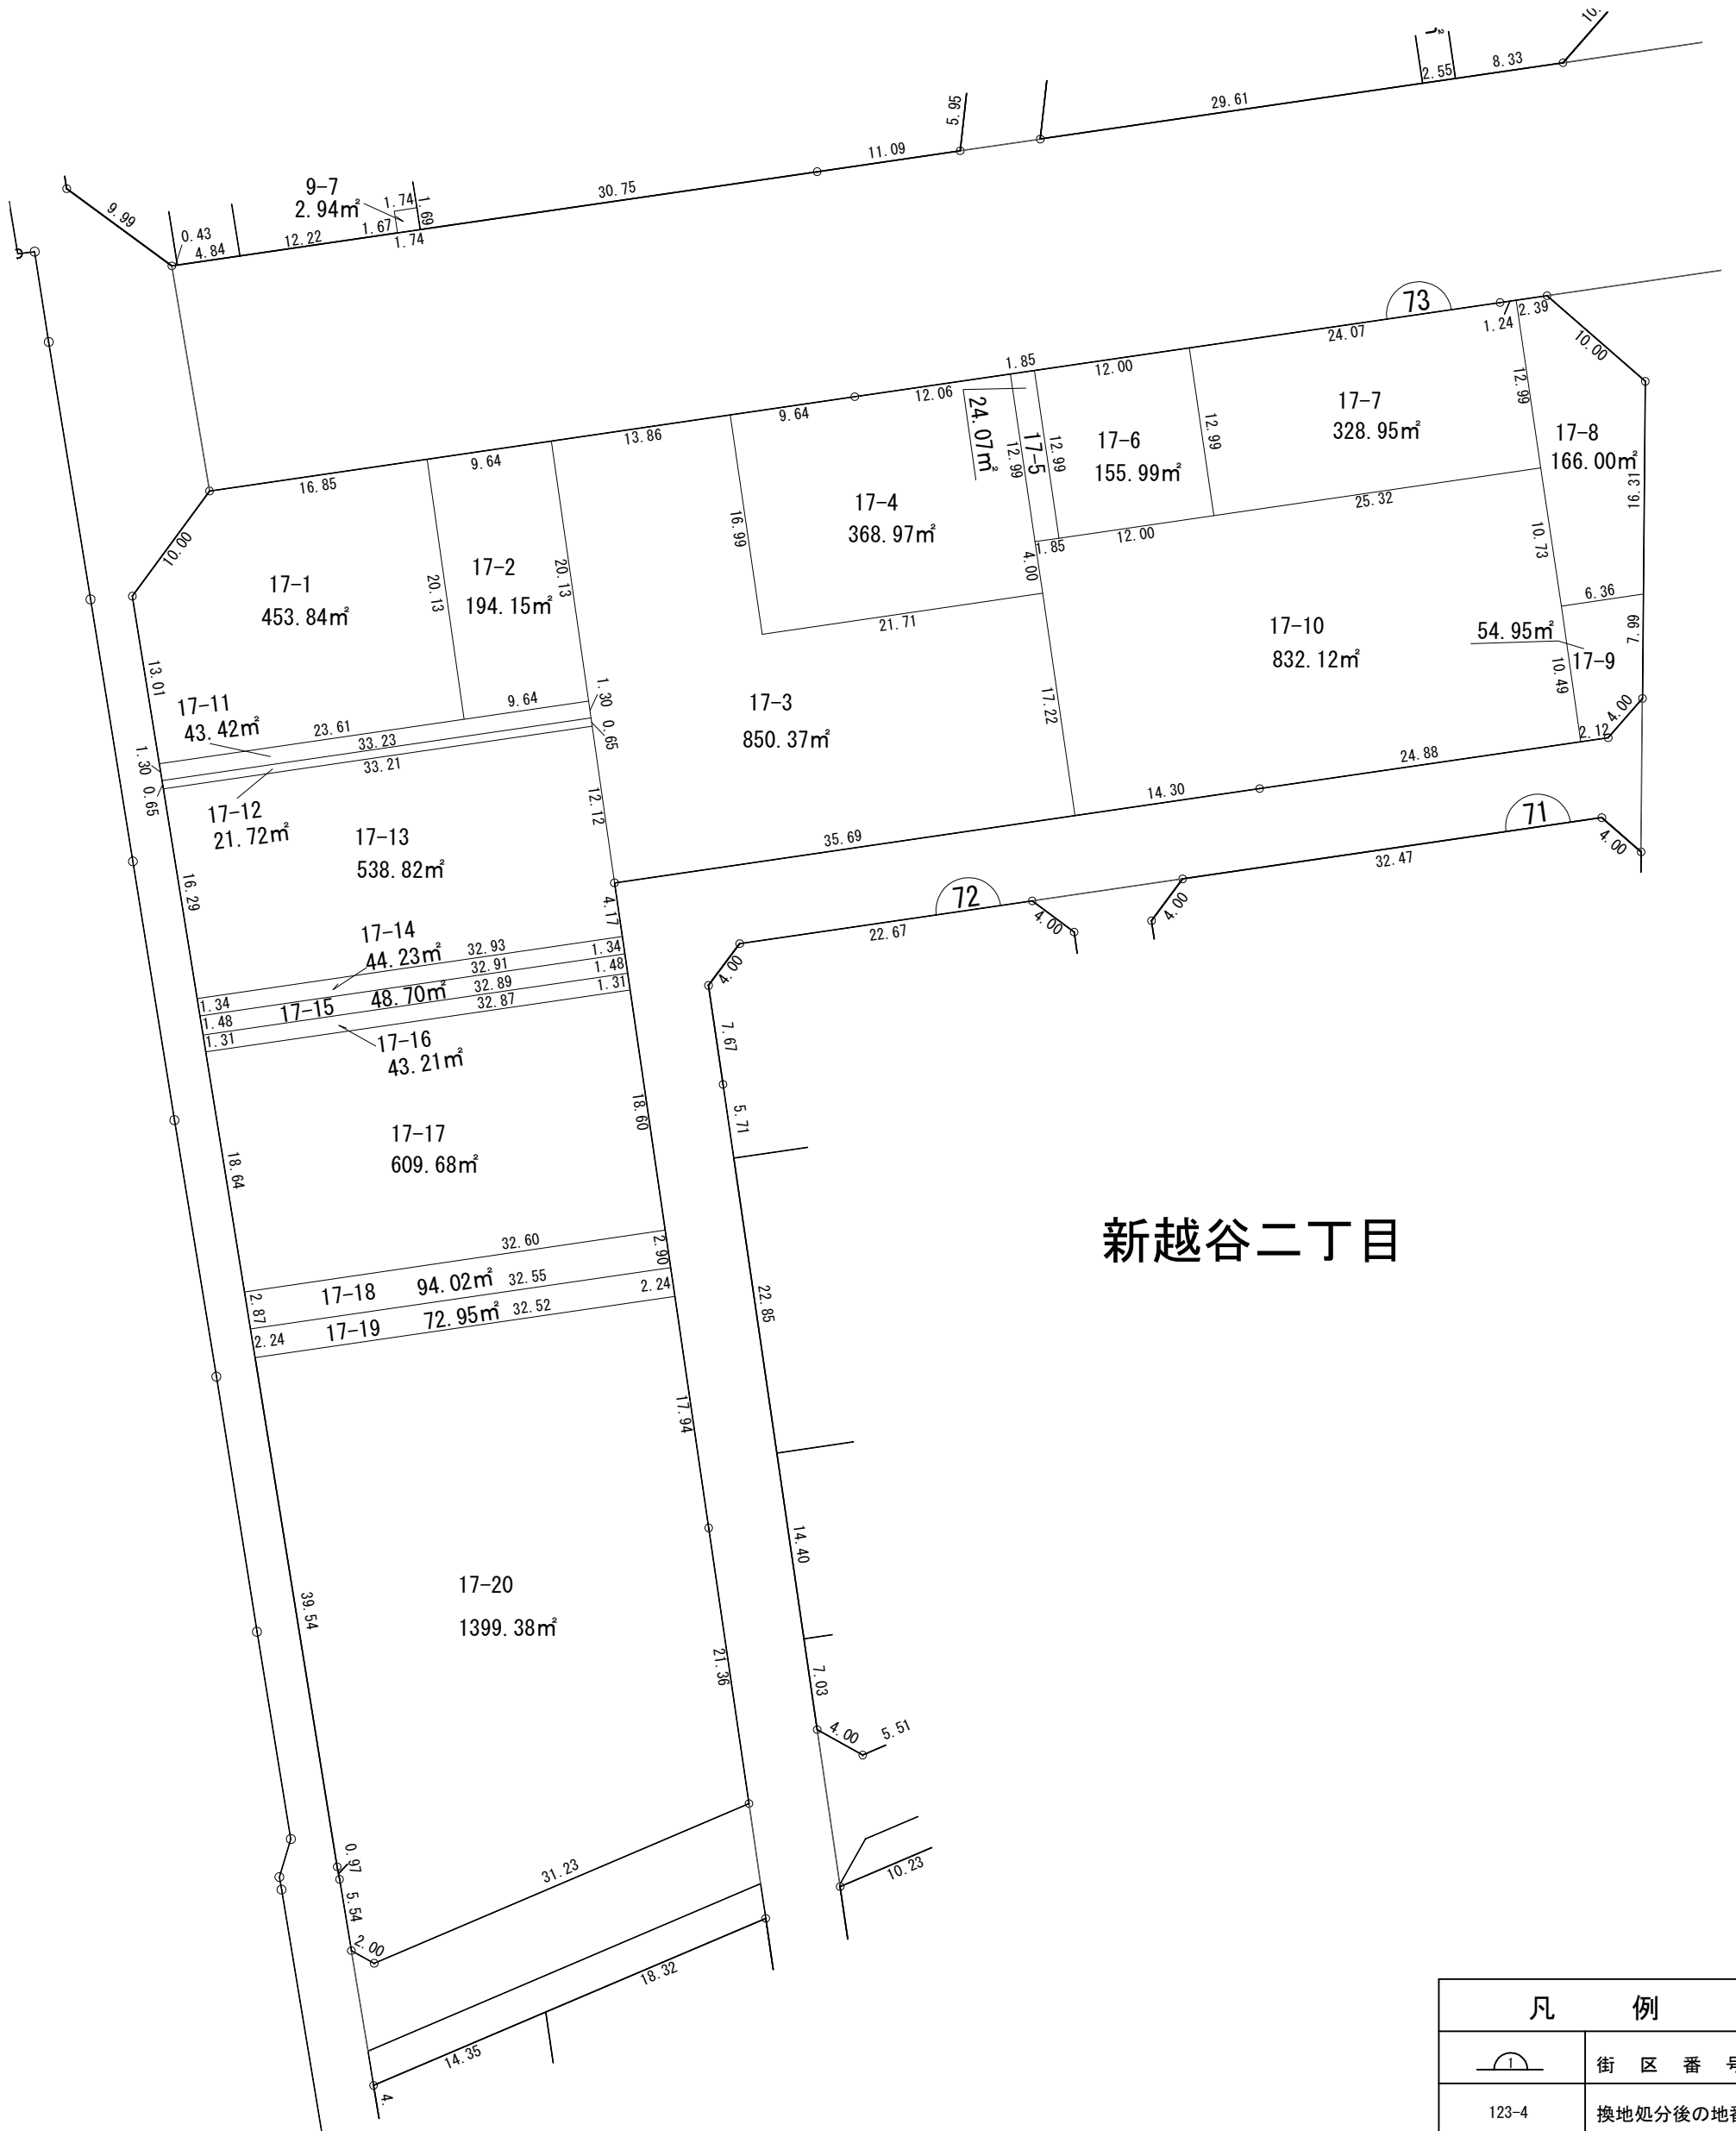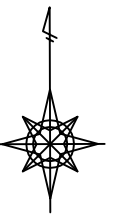

新越谷二丁目

凡 例	
	街 区 番 号
123-4	換地処分後の地番
	換地外周寸法(m)
	町 又 は 字 界
	あなたの換地



越谷都市計画事業 七左第一土地区画整理事業 換地図 縮尺500分の1

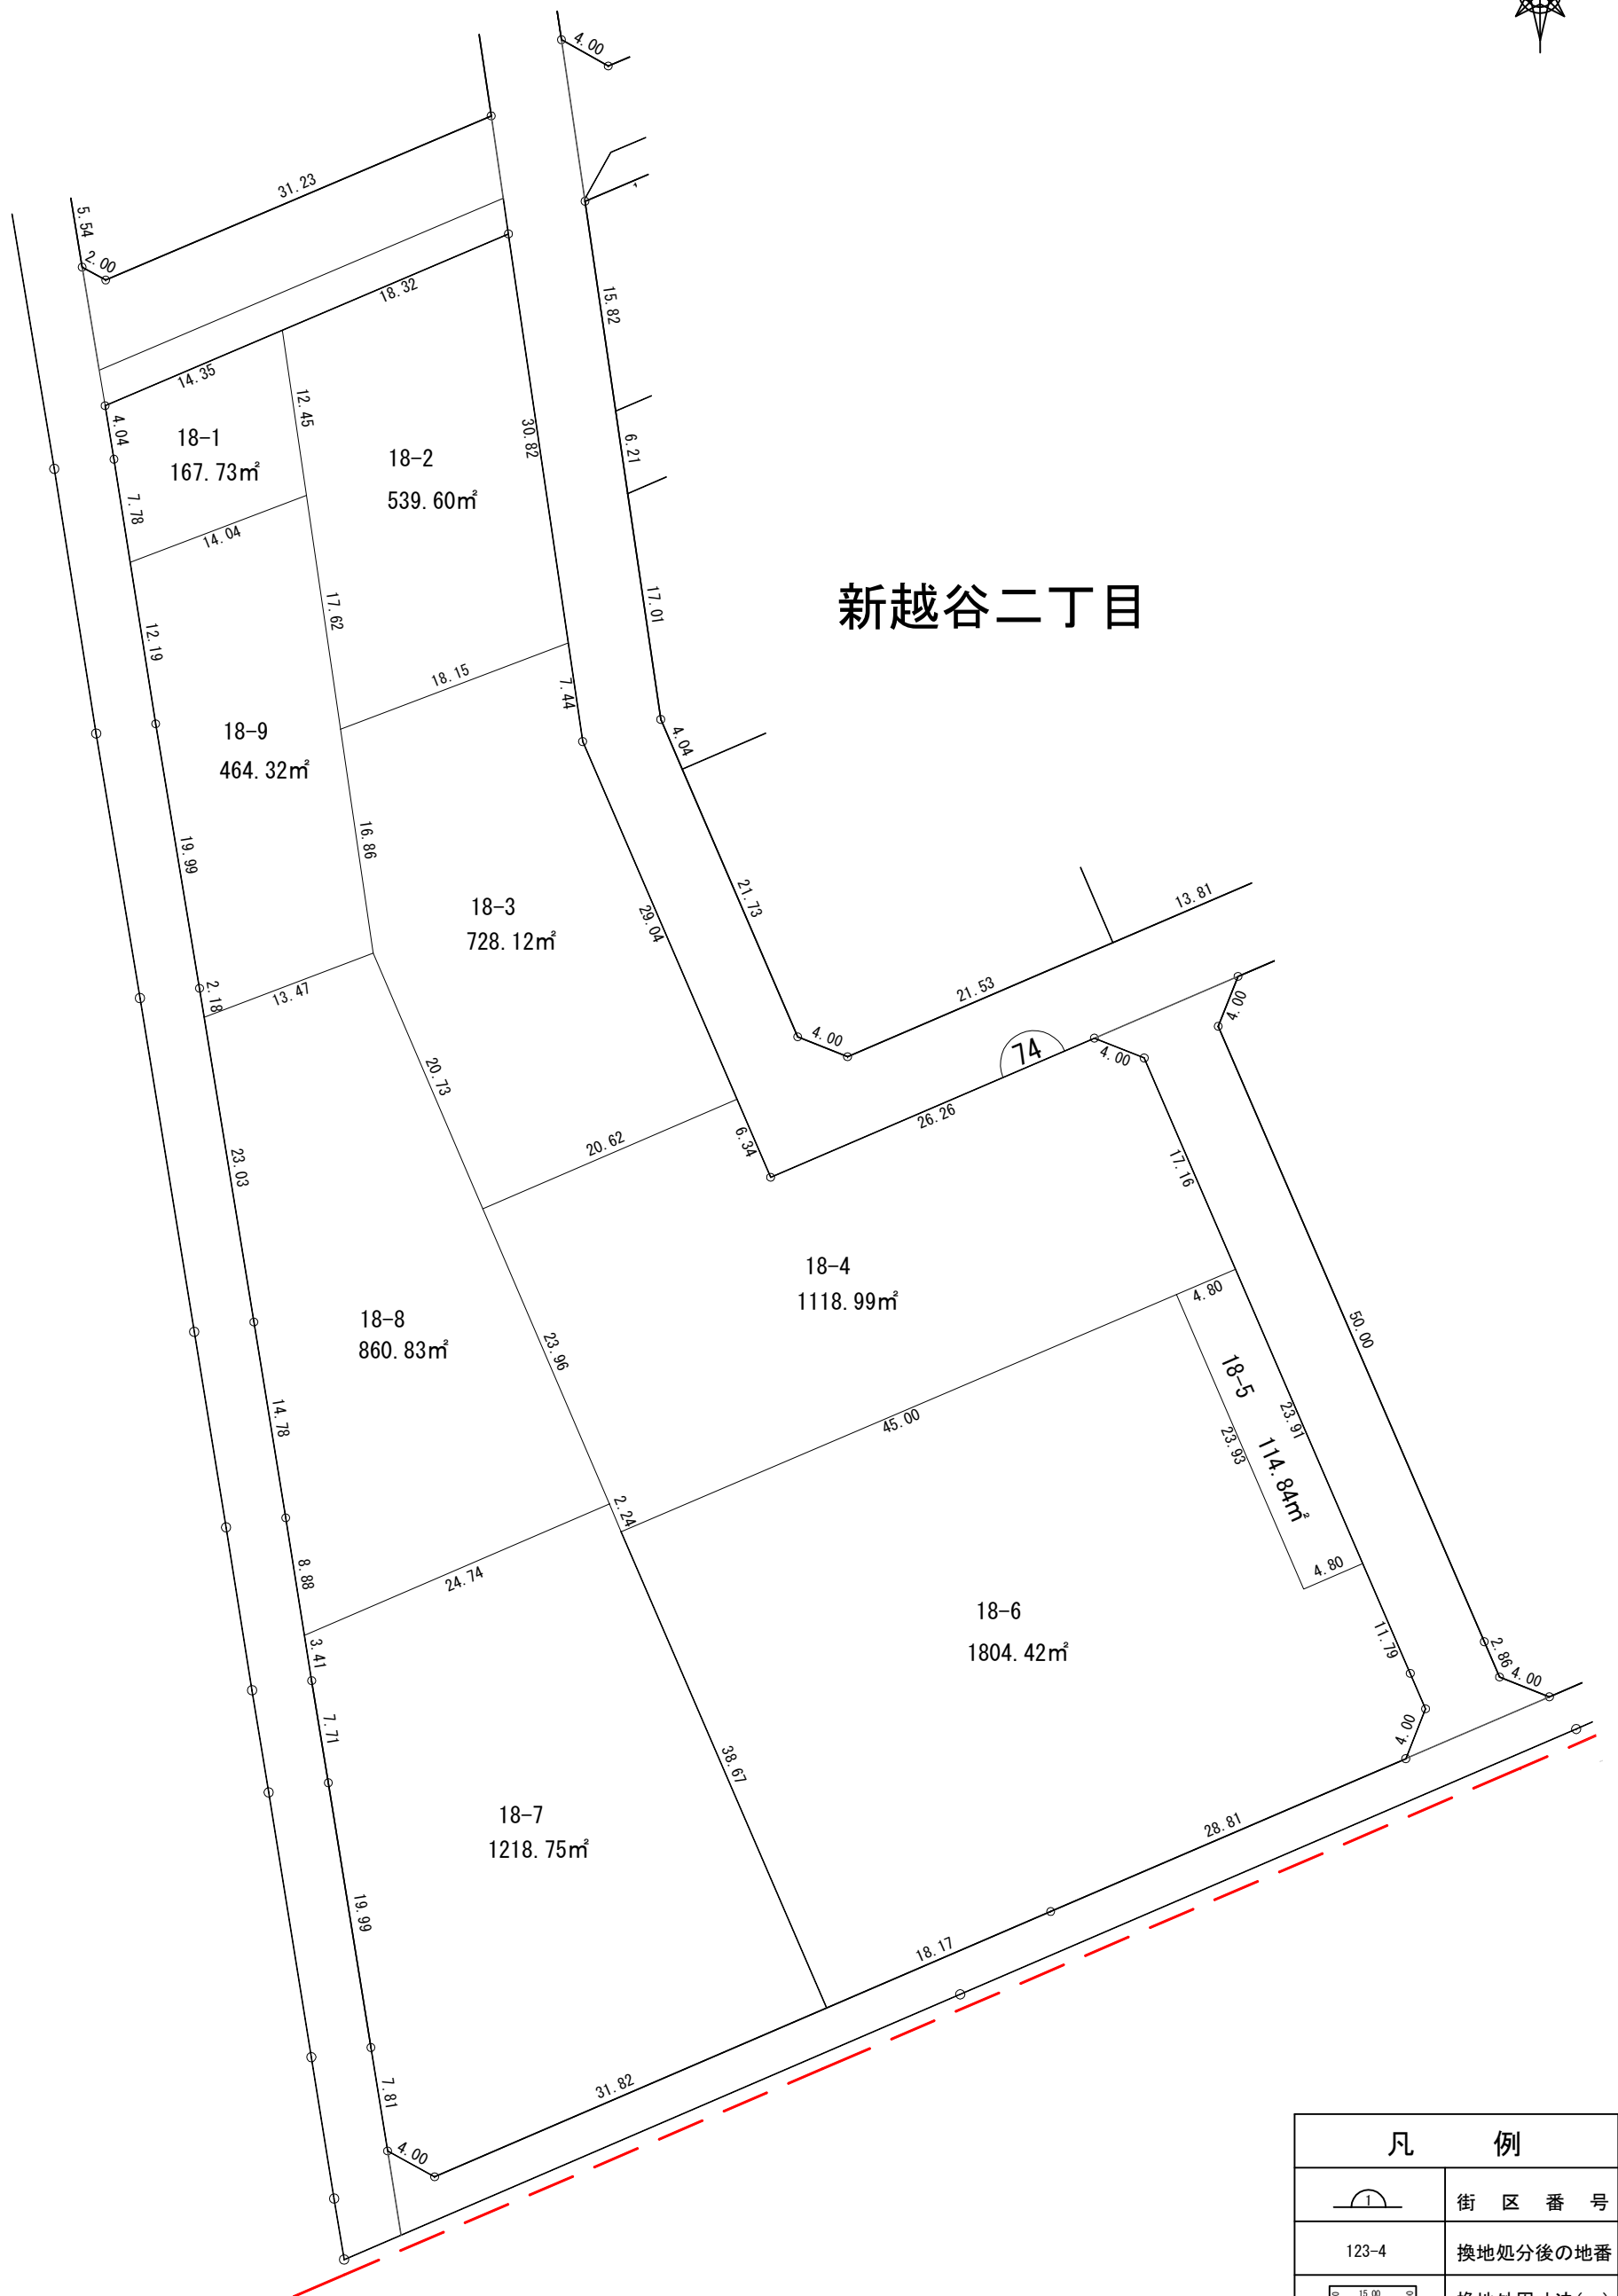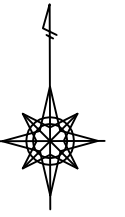

新越谷二丁目

凡 例	
	街 区 番 号
123-4	換地処分後の地番
	換地外周寸法(m)
	町 又 は 字 界
	あなたの換地



越谷都市計画事業 七左第一土地区画整理事業 換地図 縮尺500分の1

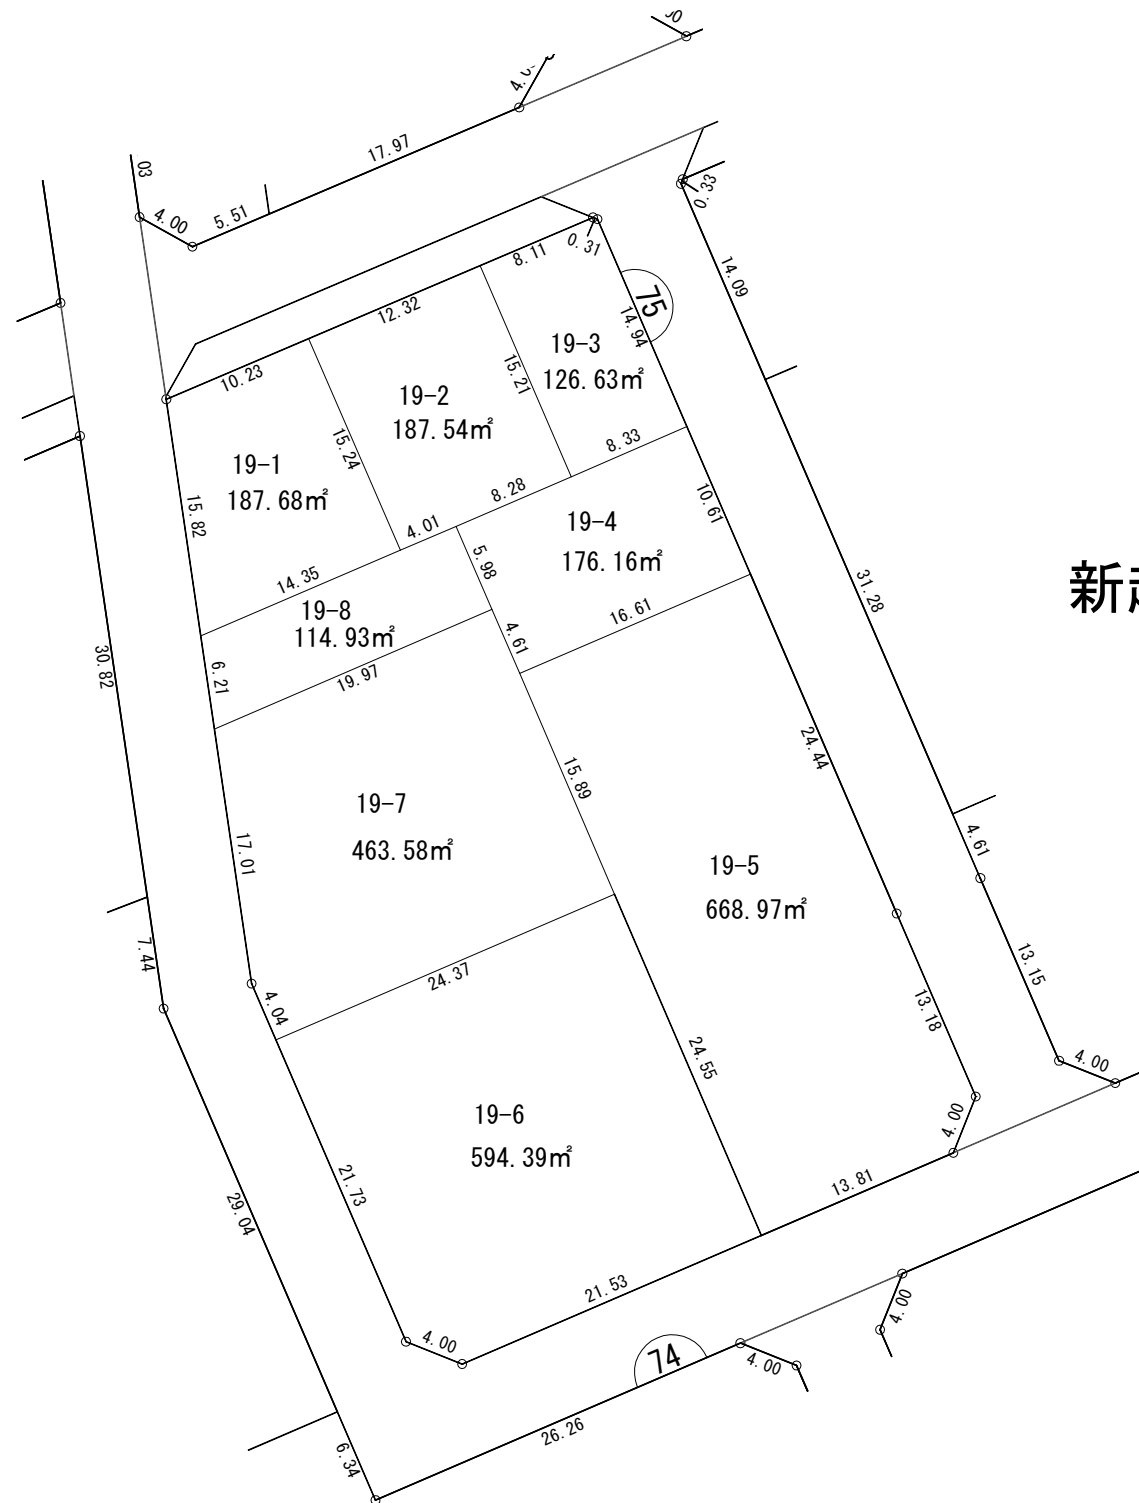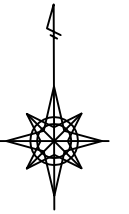

新越谷二丁目



凡 例	
	街区番号
123-4	換地処分後の地番
	換地外周寸法(m)
	町又は字界
	あなたの換地

越谷都市計画事業 七左第一土地区画整理事業 換地図 縮尺500分の1

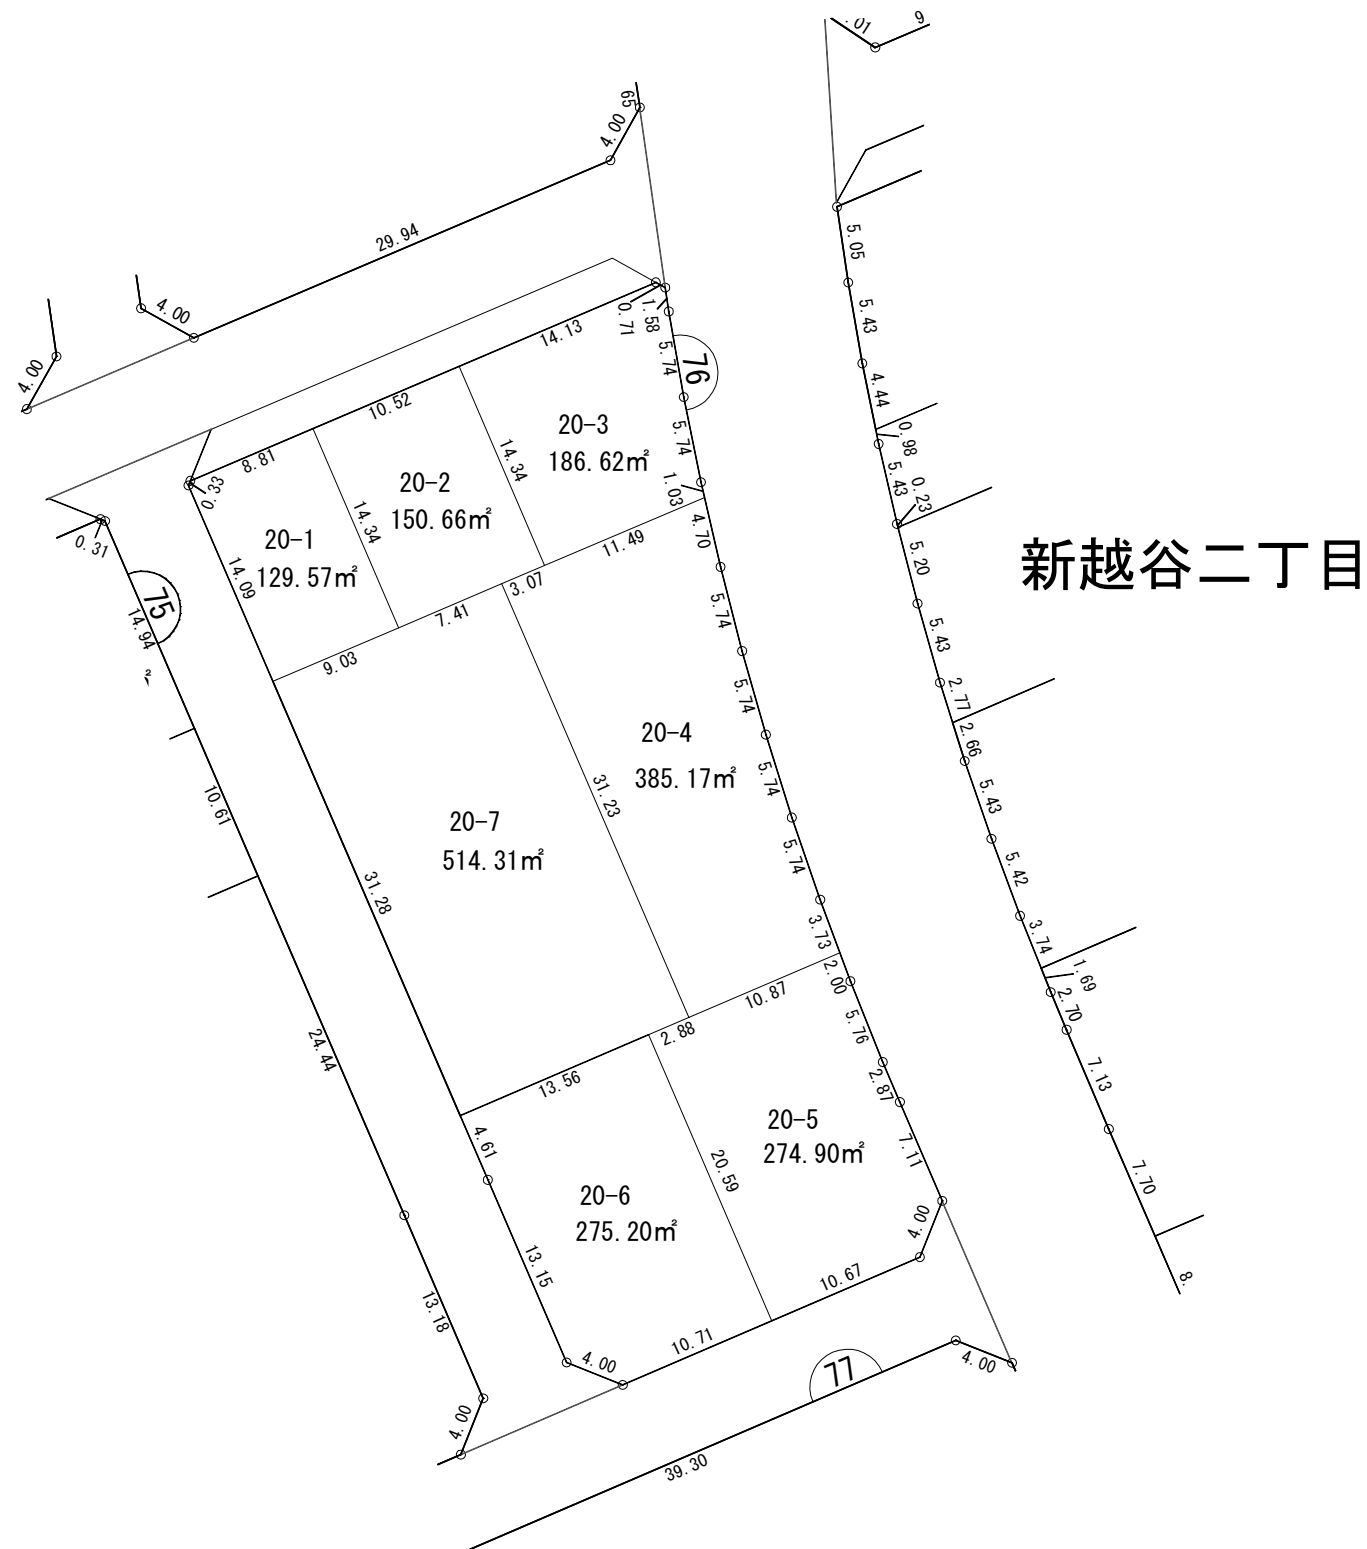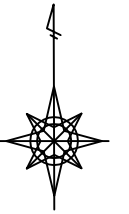


凡 例	
	街区番号
123-4	換地処分後の地番
	換地外周寸法(m)
	町又は字界
	あなたの換地

越谷都市計画事業 七左第一土地区画整理事業 換地図 縮尺500分の1

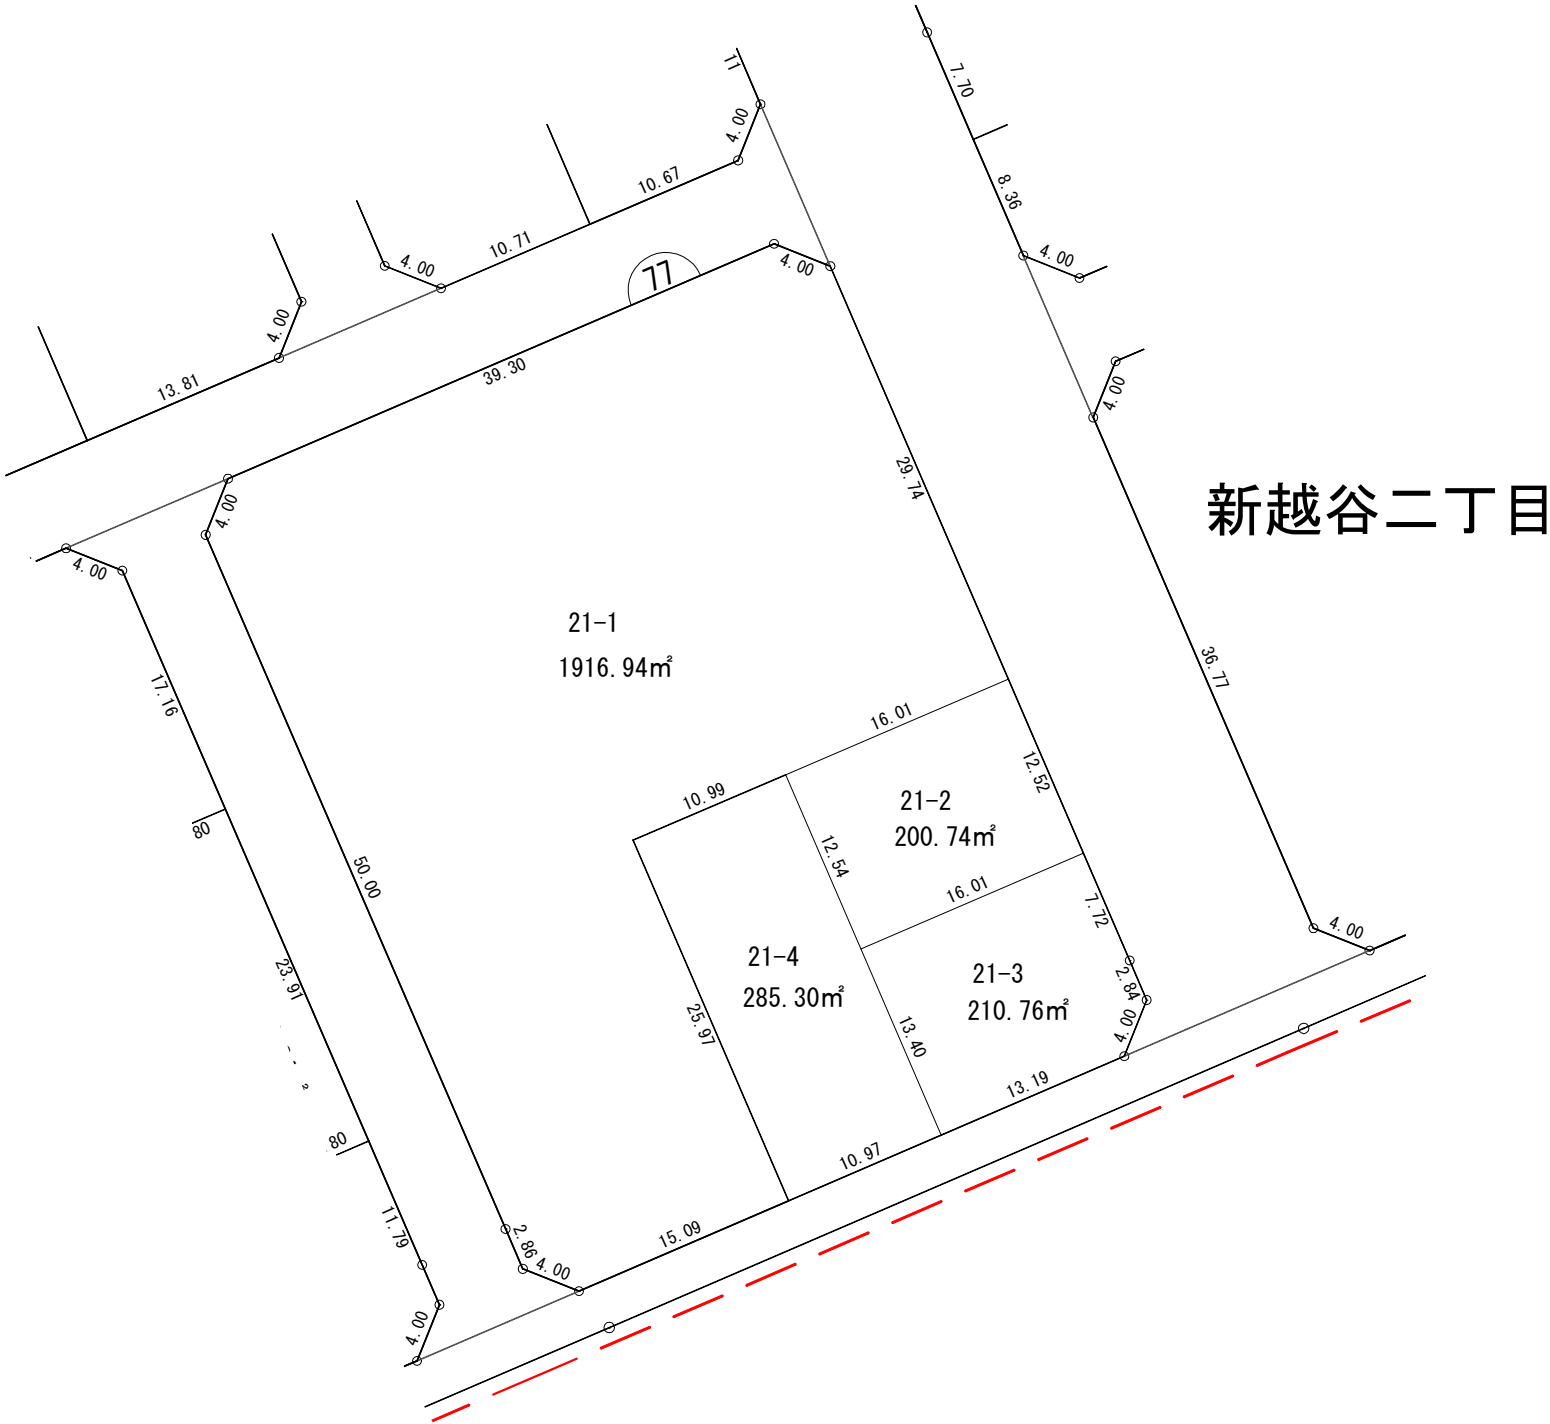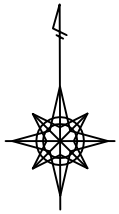


凡 例	
	街区番号
123-4	換地処分後の地番
	換地外周寸法(m)
	町又は字界
	あなたの換地

越谷都市計画事業 七左第一土地区画整理事業 換地図 縮尺500分の1

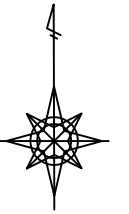


新越谷二丁目

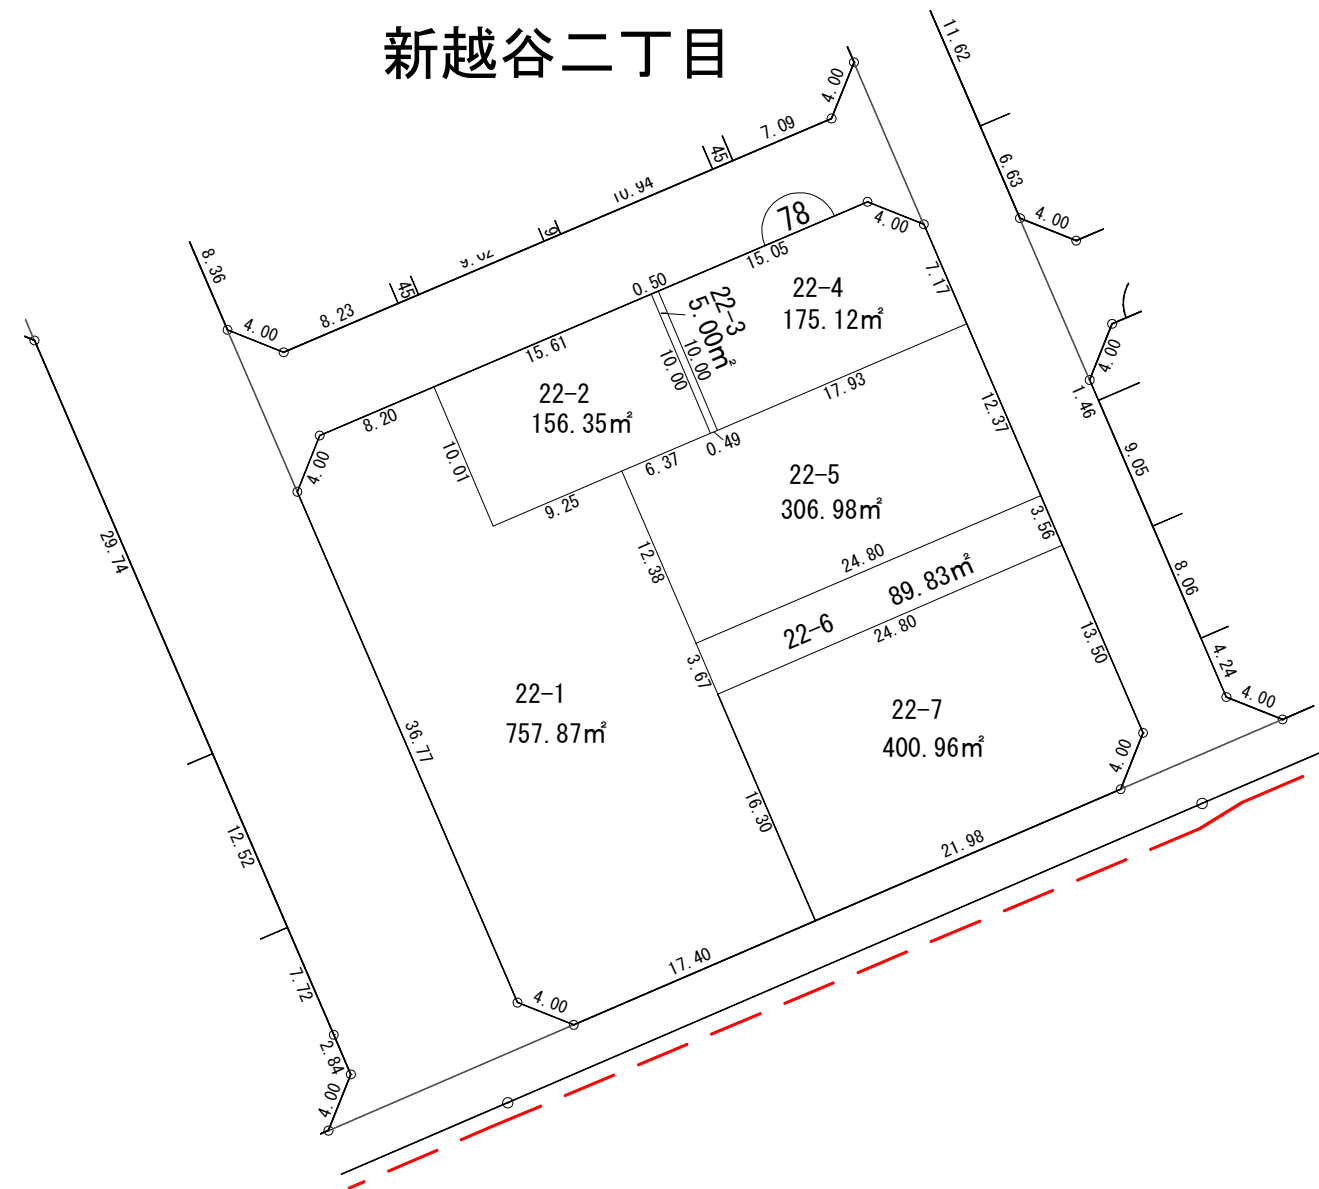

凡 例	
	街 区 番 号
123-4	換地処分後の地番
	換地外周寸法(m)
	町 又 は 字 界
	あ な た の 換 地



越谷都市計画事業 七左第一土地区画整理事業 換地図 縮尺500分の1

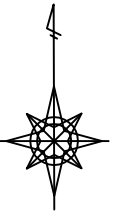

新越谷二丁目


凡 例	
	街区番号
123-4	換地処分後の地番
	換地外周寸法(m)
	町又は字界
	あなたの換地

越谷都市計画事業 七左第一土地区画整理事業 換地図 縮尺500分の1

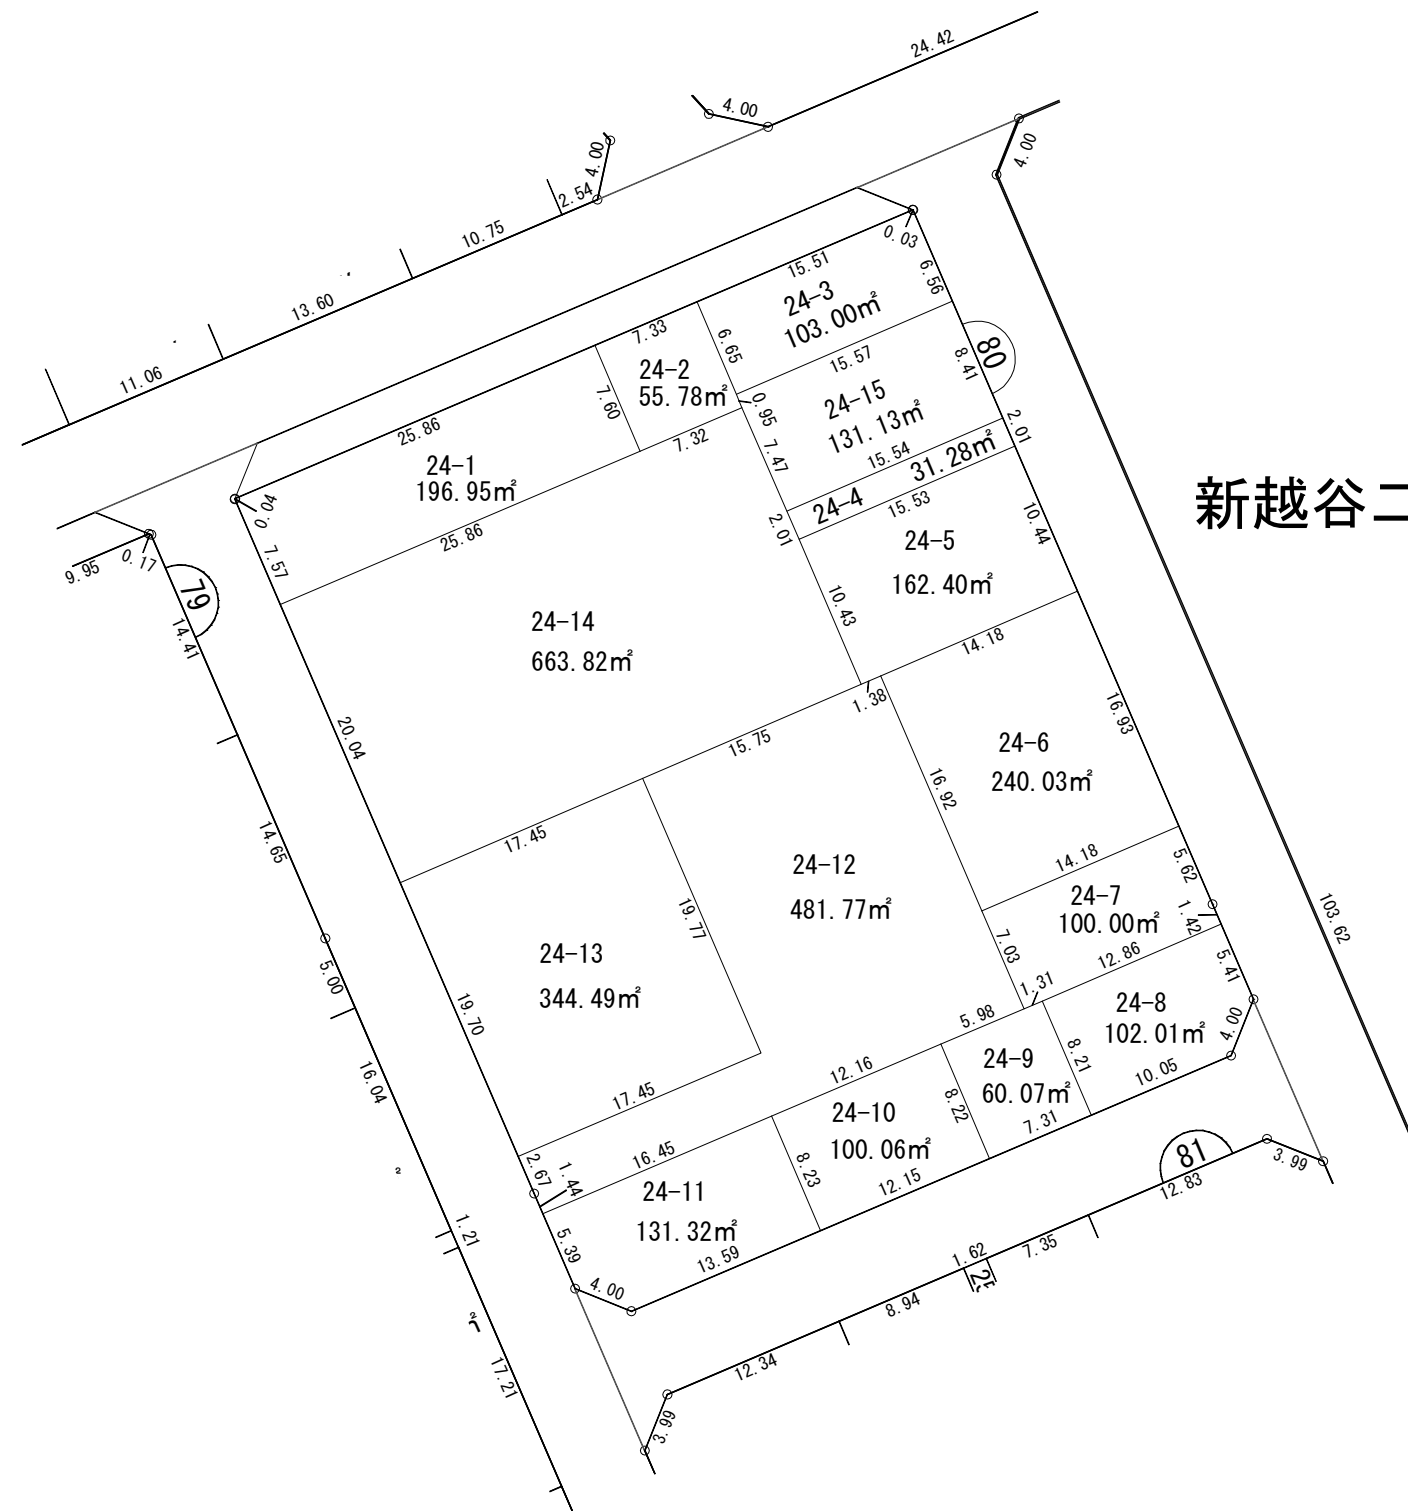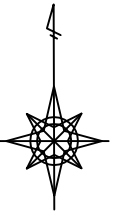

凡 例	
	街 区 番 号
123-4	換地処分後の地番
	換地外周寸法(m)
	町 又 は 字 界
	あなたの換地



越谷都市計画事業 七左第一土地区画整理事業 換地図 縮尺500分の1

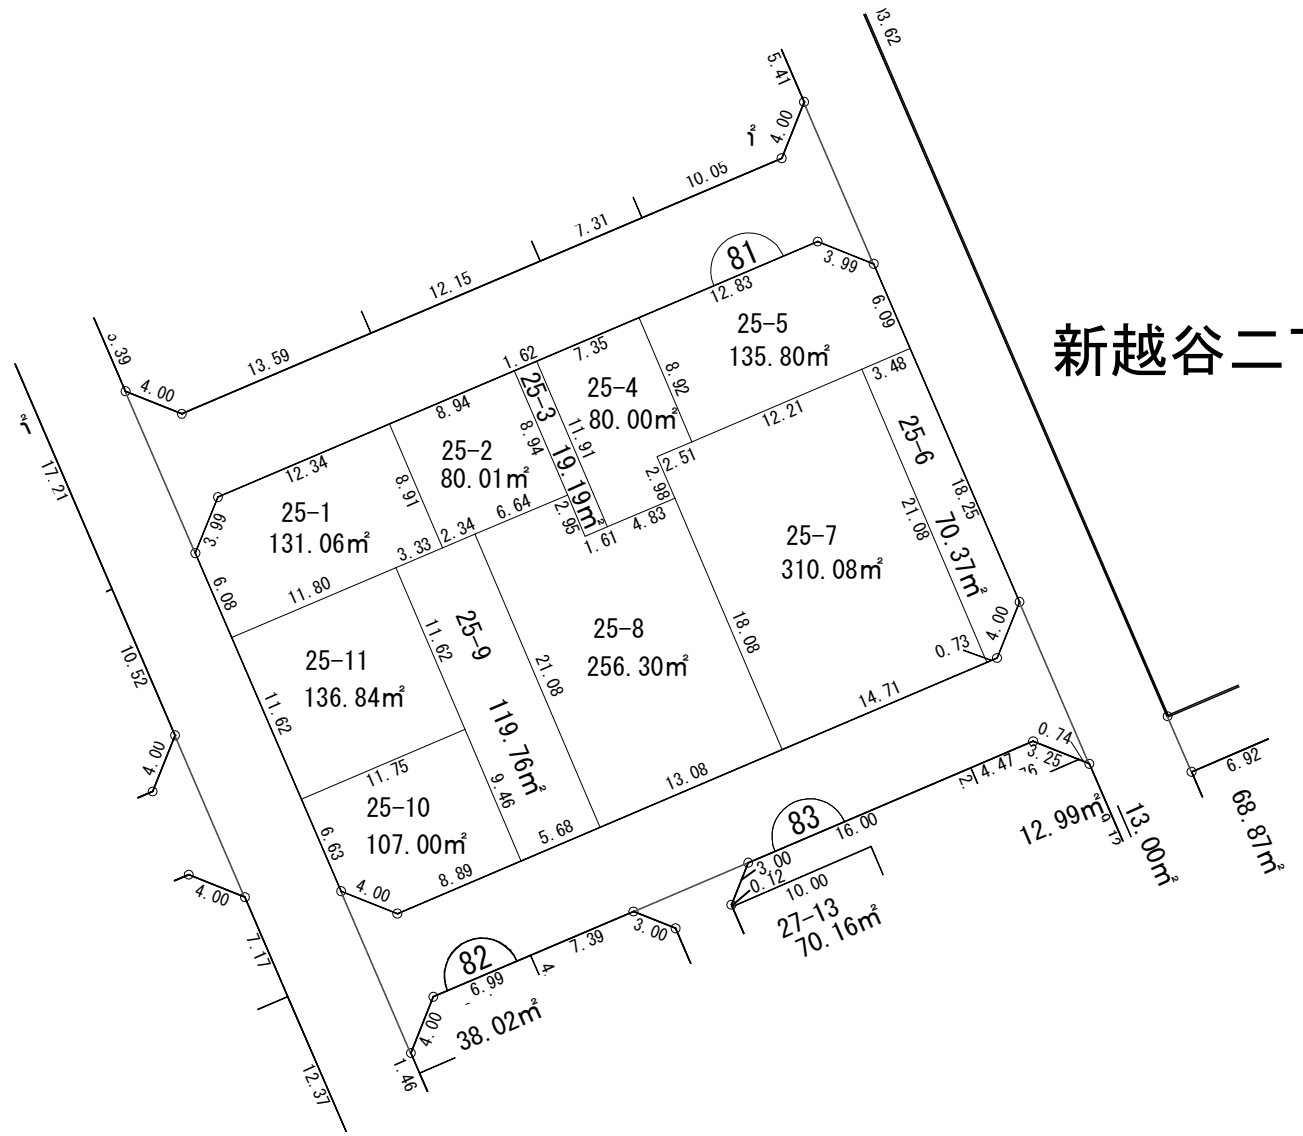

新越谷二丁目

凡 例	
	街 区 番 号
123-4	換地処分後の地番
	換地外周寸法(m)
	町 又 は 字 界
	あなたの換地



越谷都市計画事業 七左第一土地区画整理事業 換地図 縮尺500分の1

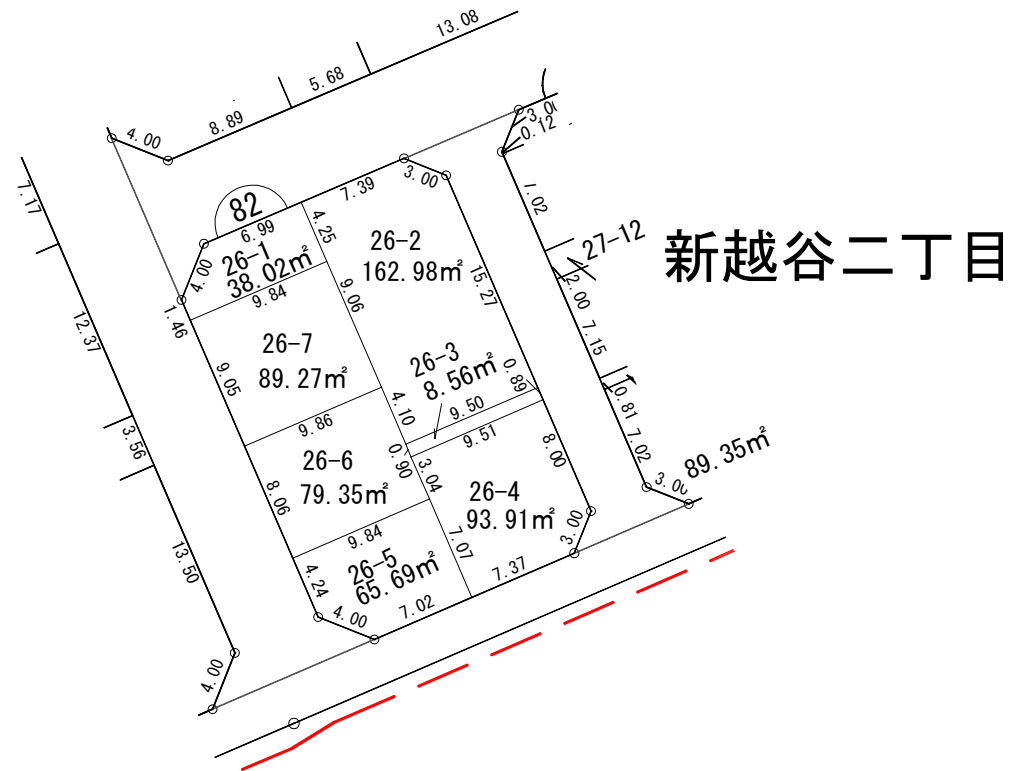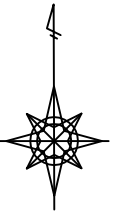

新越谷二丁目



凡 例	
	街区番号
123-4	換地処分後の地番
	換地外周寸法(m)
	町又は字界
	あなたの換地

越谷都市計画事業 七左第一土地区画整理事業 換地図 縮尺500分の1

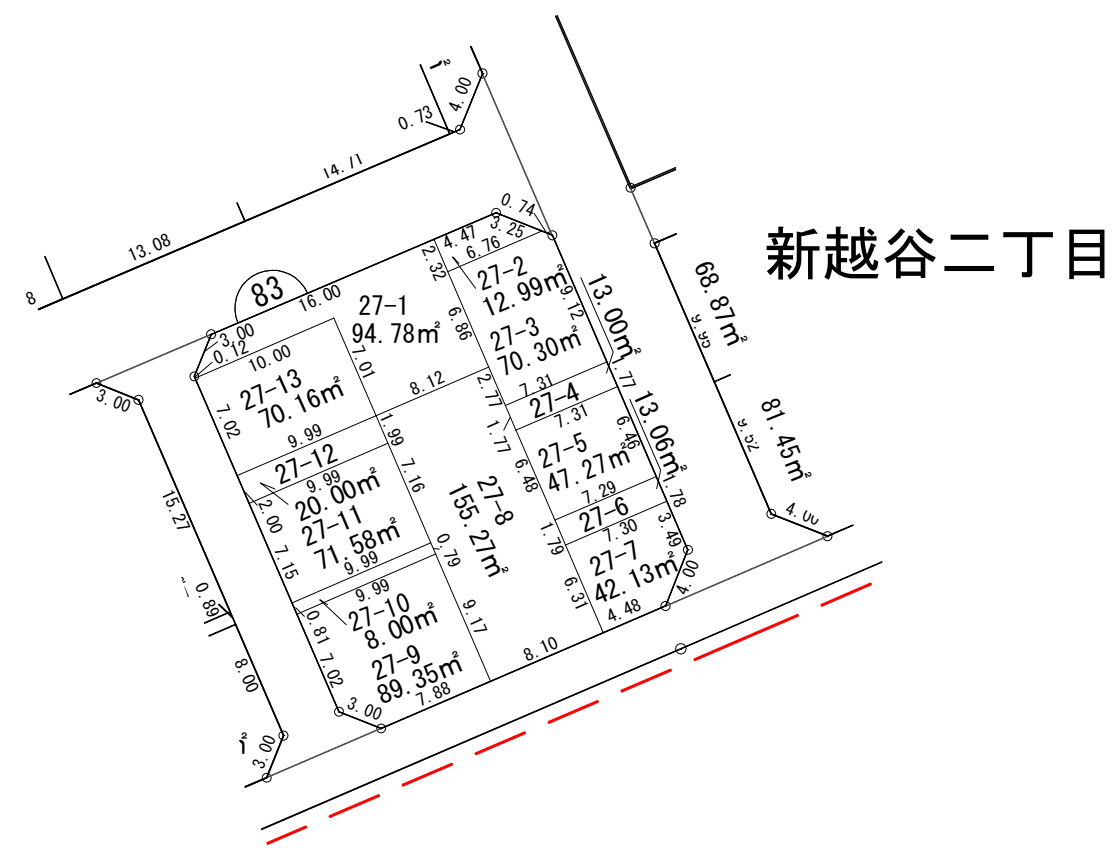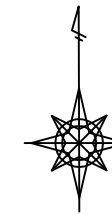



凡 例	
	街区番号
123-4	換地処分後の地番
	換地外周寸法(m)
	町又は字界
	あなたの換地

越谷都市計画事業 七左第一土地区画整理事業 換地図 縮尺500分の1

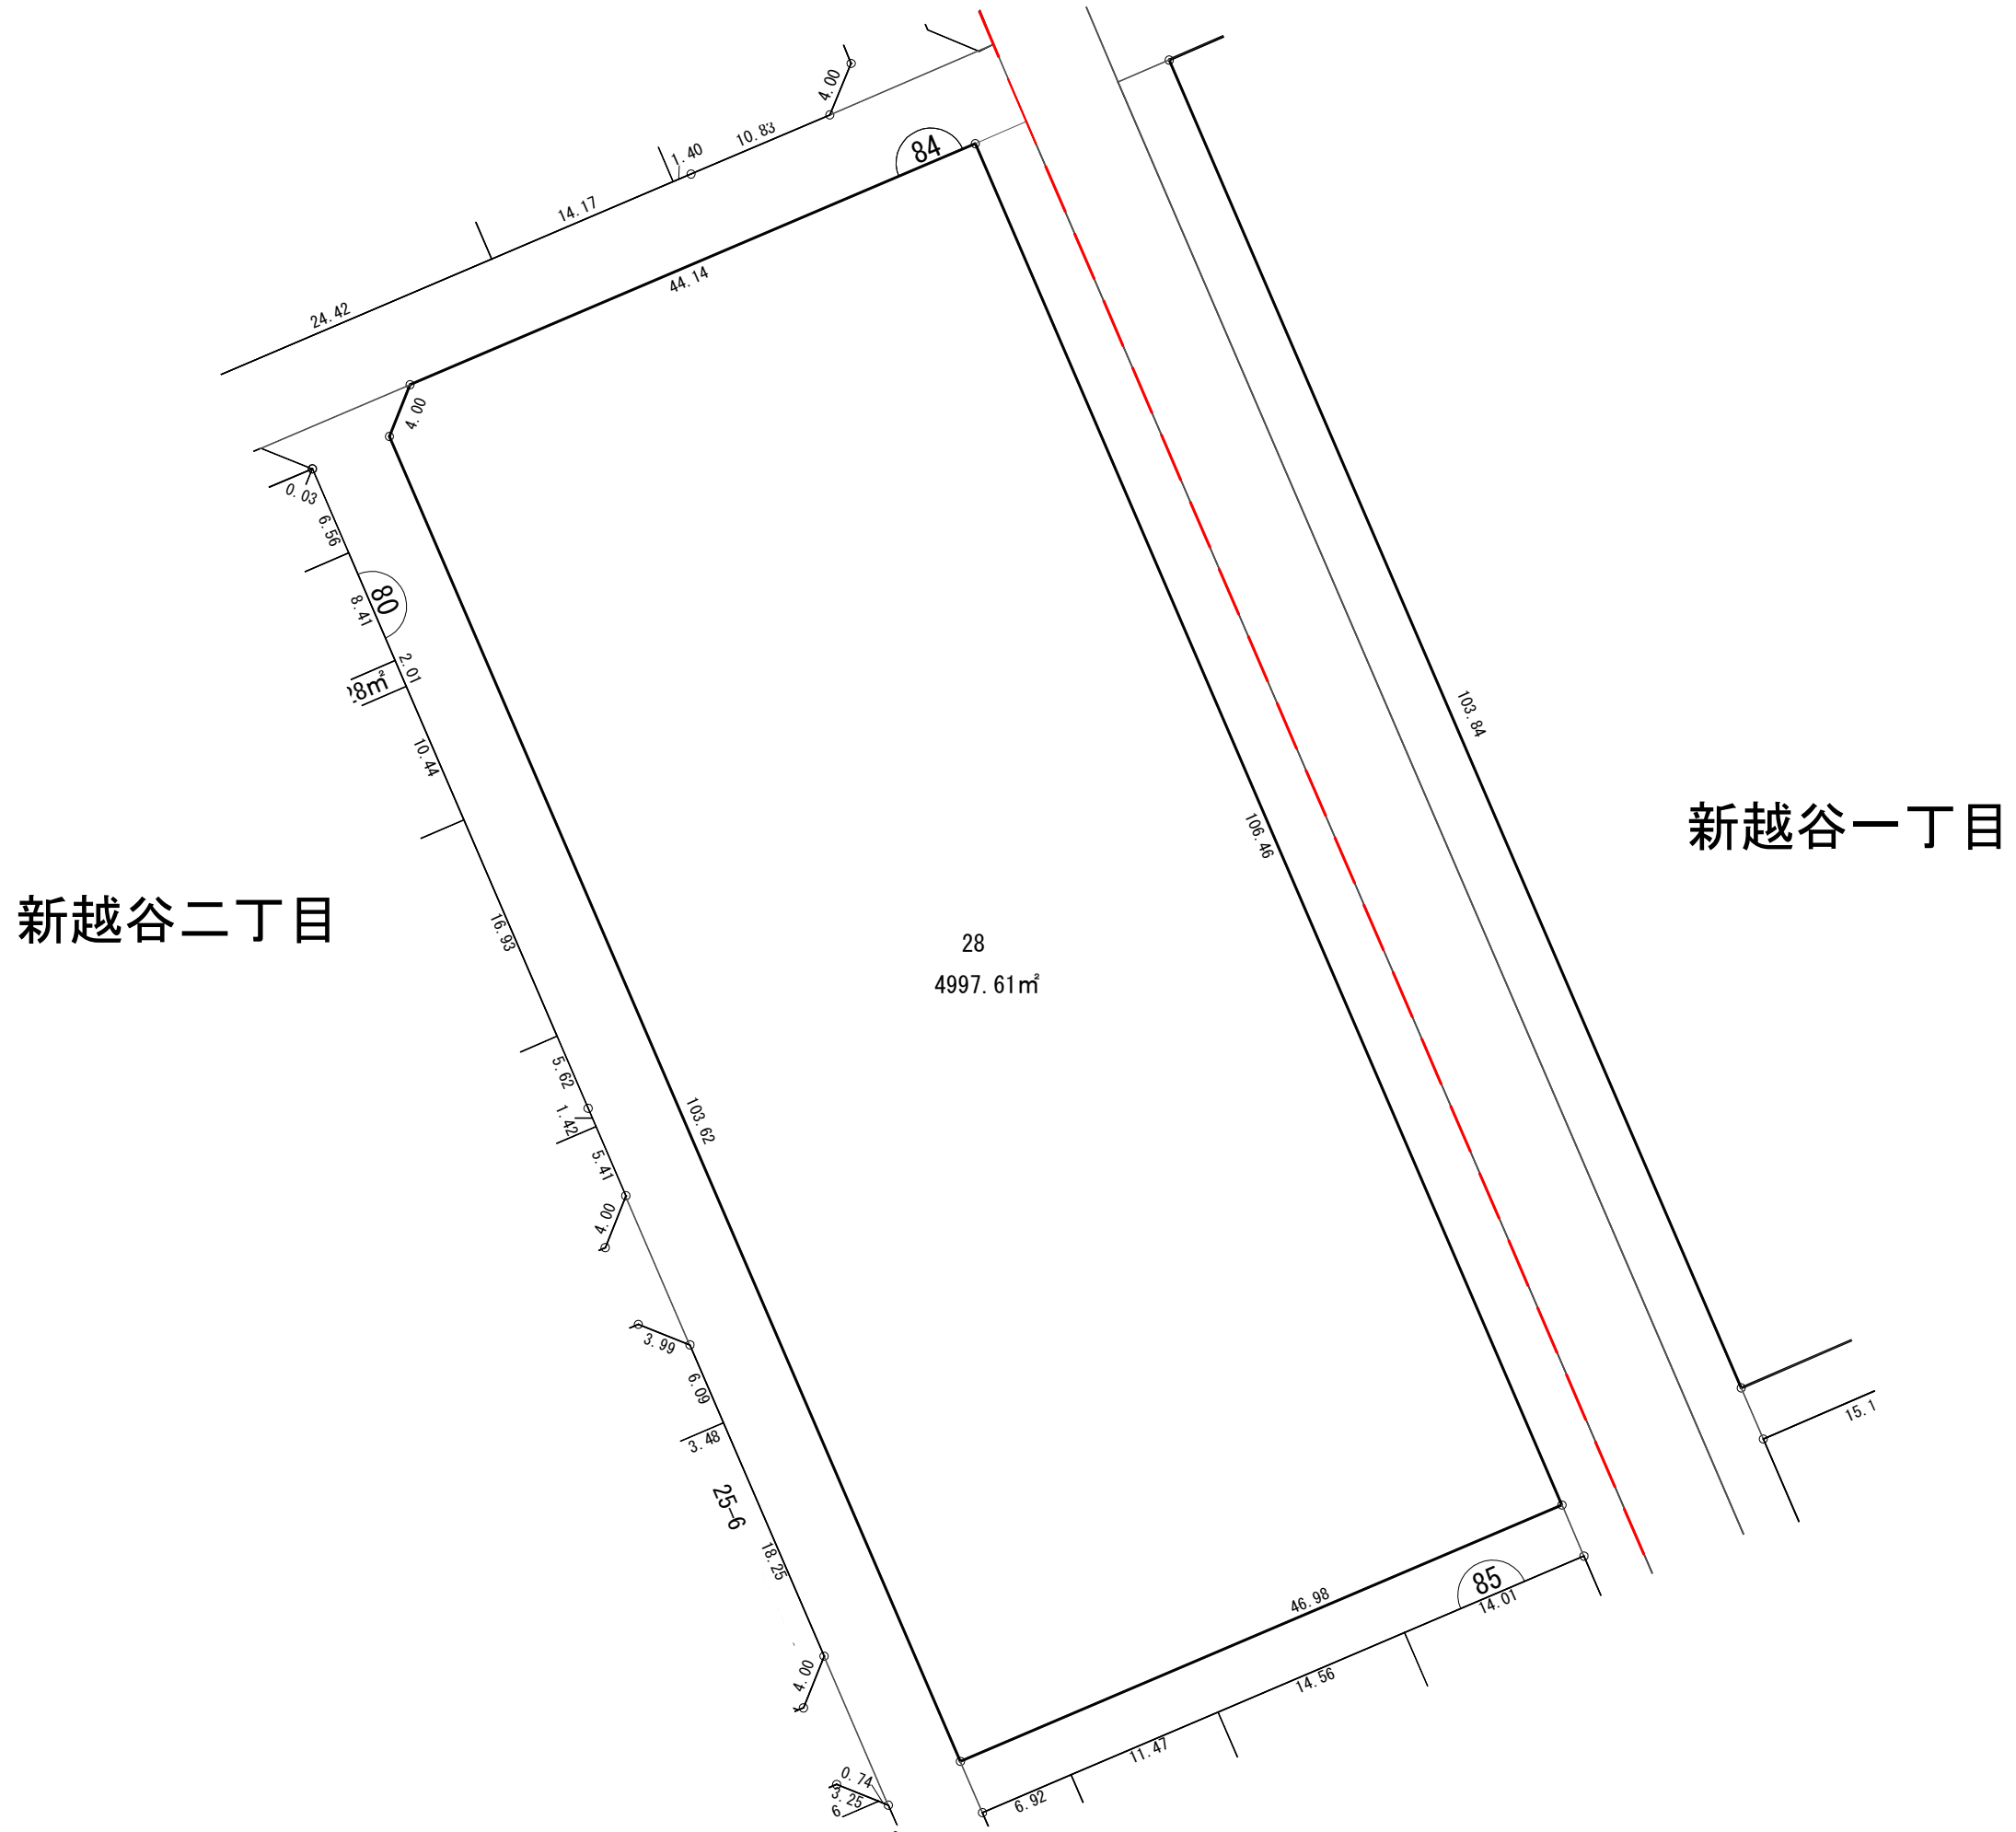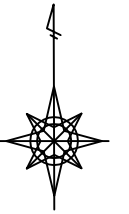

凡 例	
	街区番号
123-4	換地処分後の地番
	換地外周寸法(m)
	町又は字界
	あなたの換地

越谷都市計画事業 七左第一土地区画整理事業 換地図 縮尺500分の1

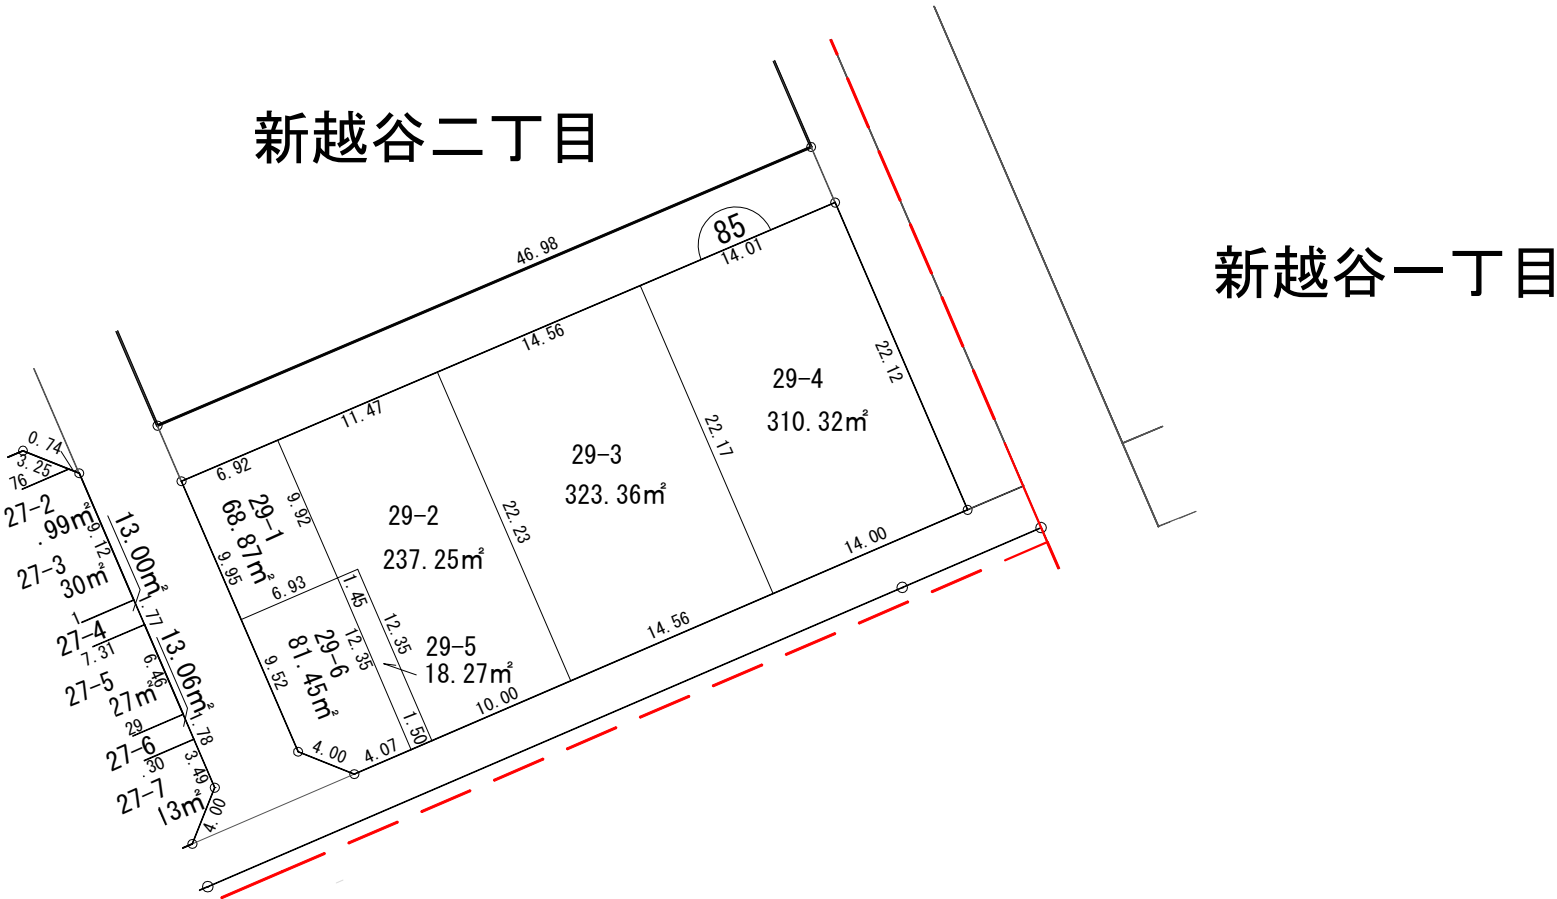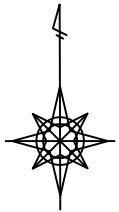

凡 例	
	街 区 番 号
123-4	換地処分後の地番
	換地外周寸法(m)
	町 又 は 字 界
	あ な た の 換 地