


位置図 (エントランス棟平面図 1階)



貸付対象範囲

市民ラウンジはどなたでも利用でき、
売店で購入したのものも、ここで飲食可能

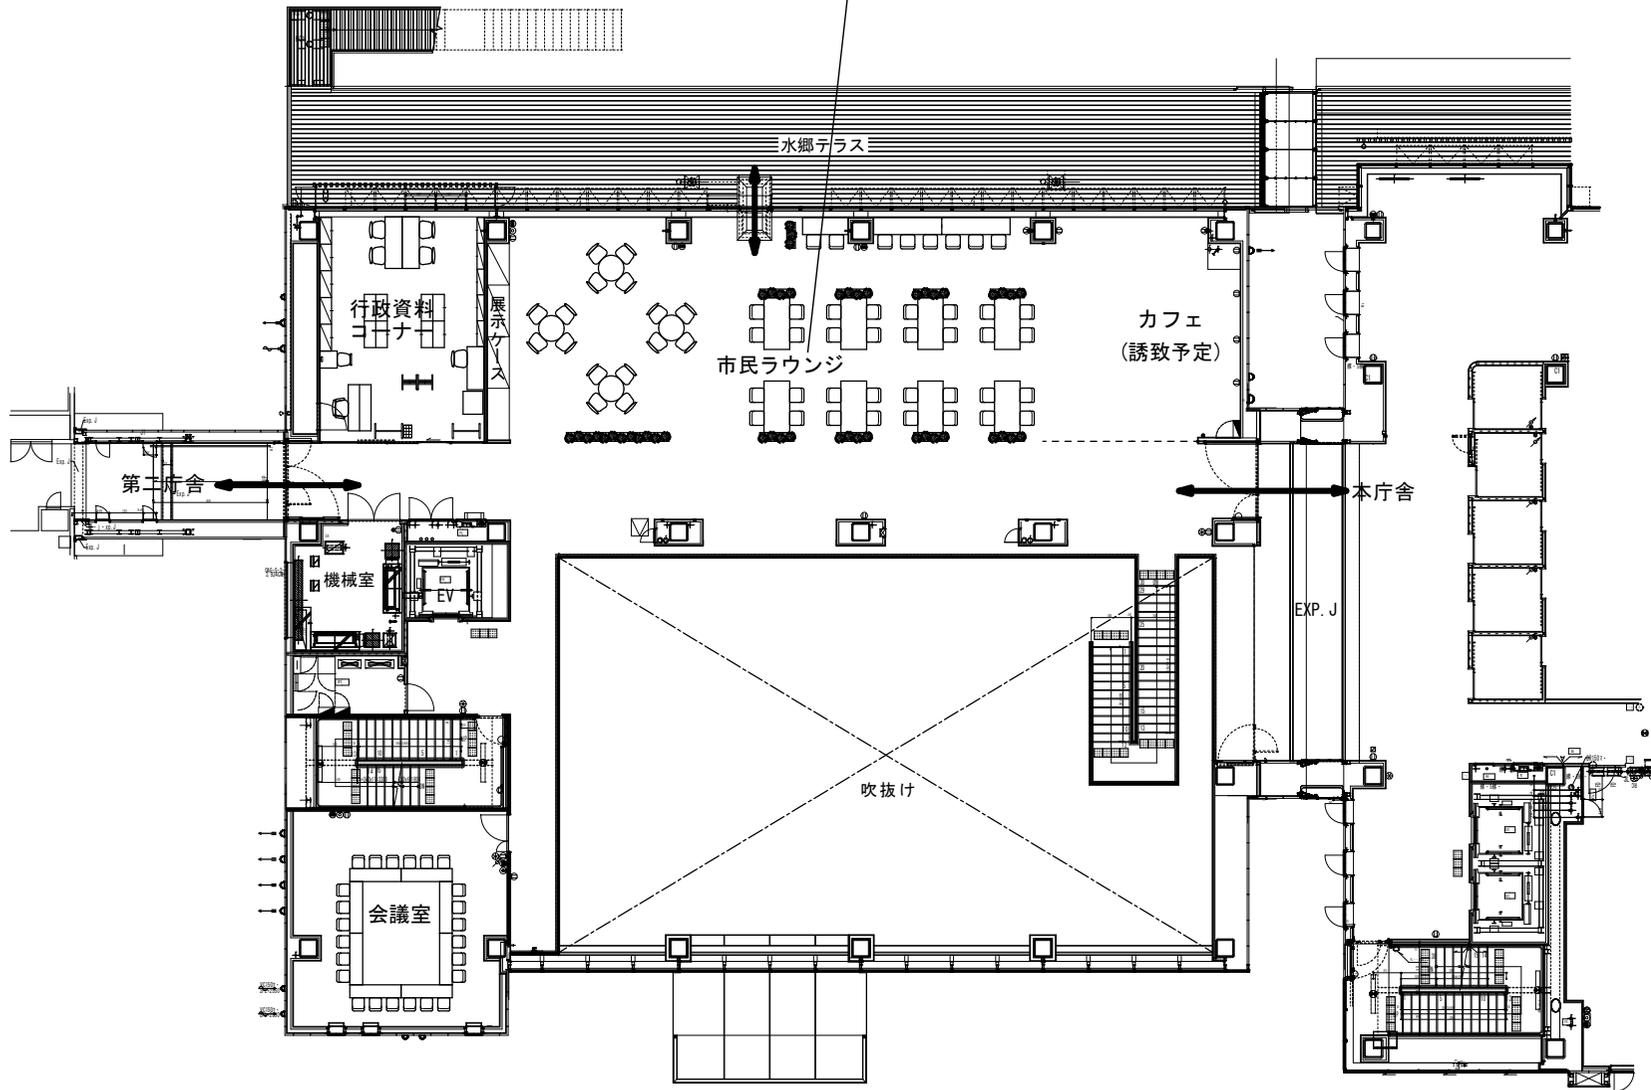

位置図 (エントランス棟平面図 2階)