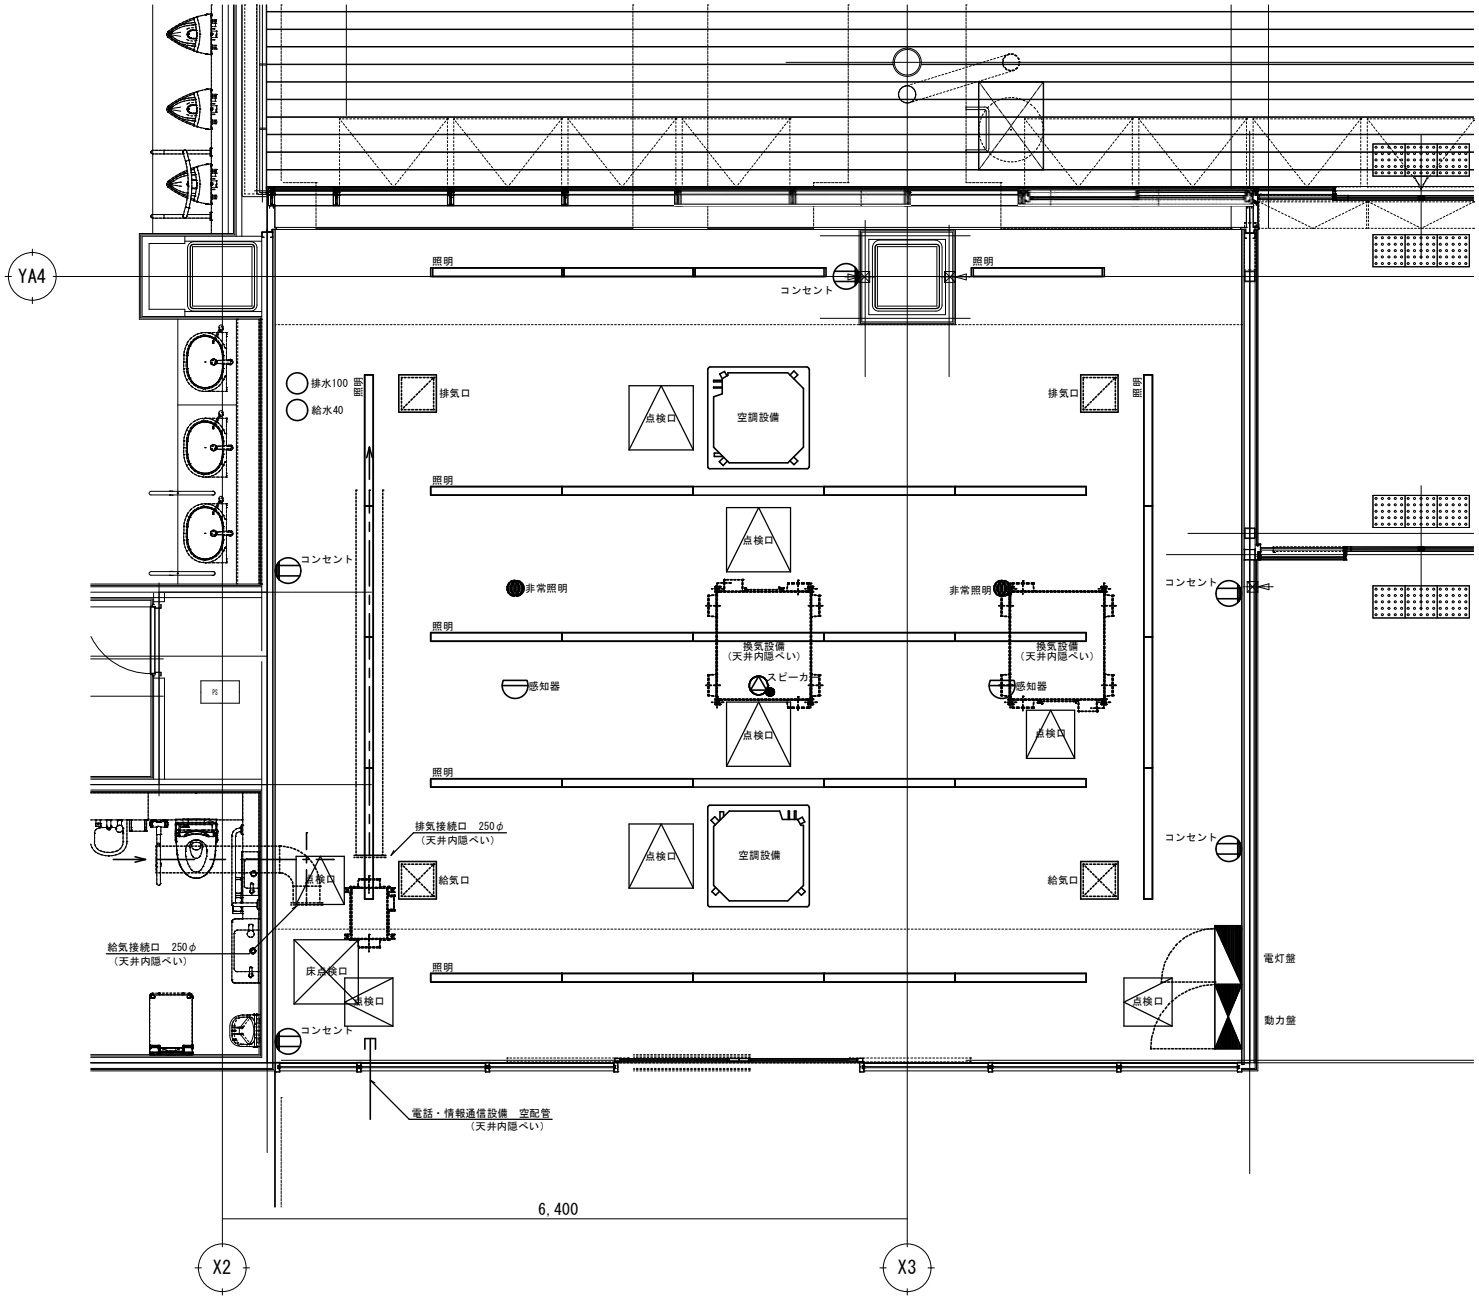

Ａ工事設備図（売店 店舗）　　S=1/50 (A3)

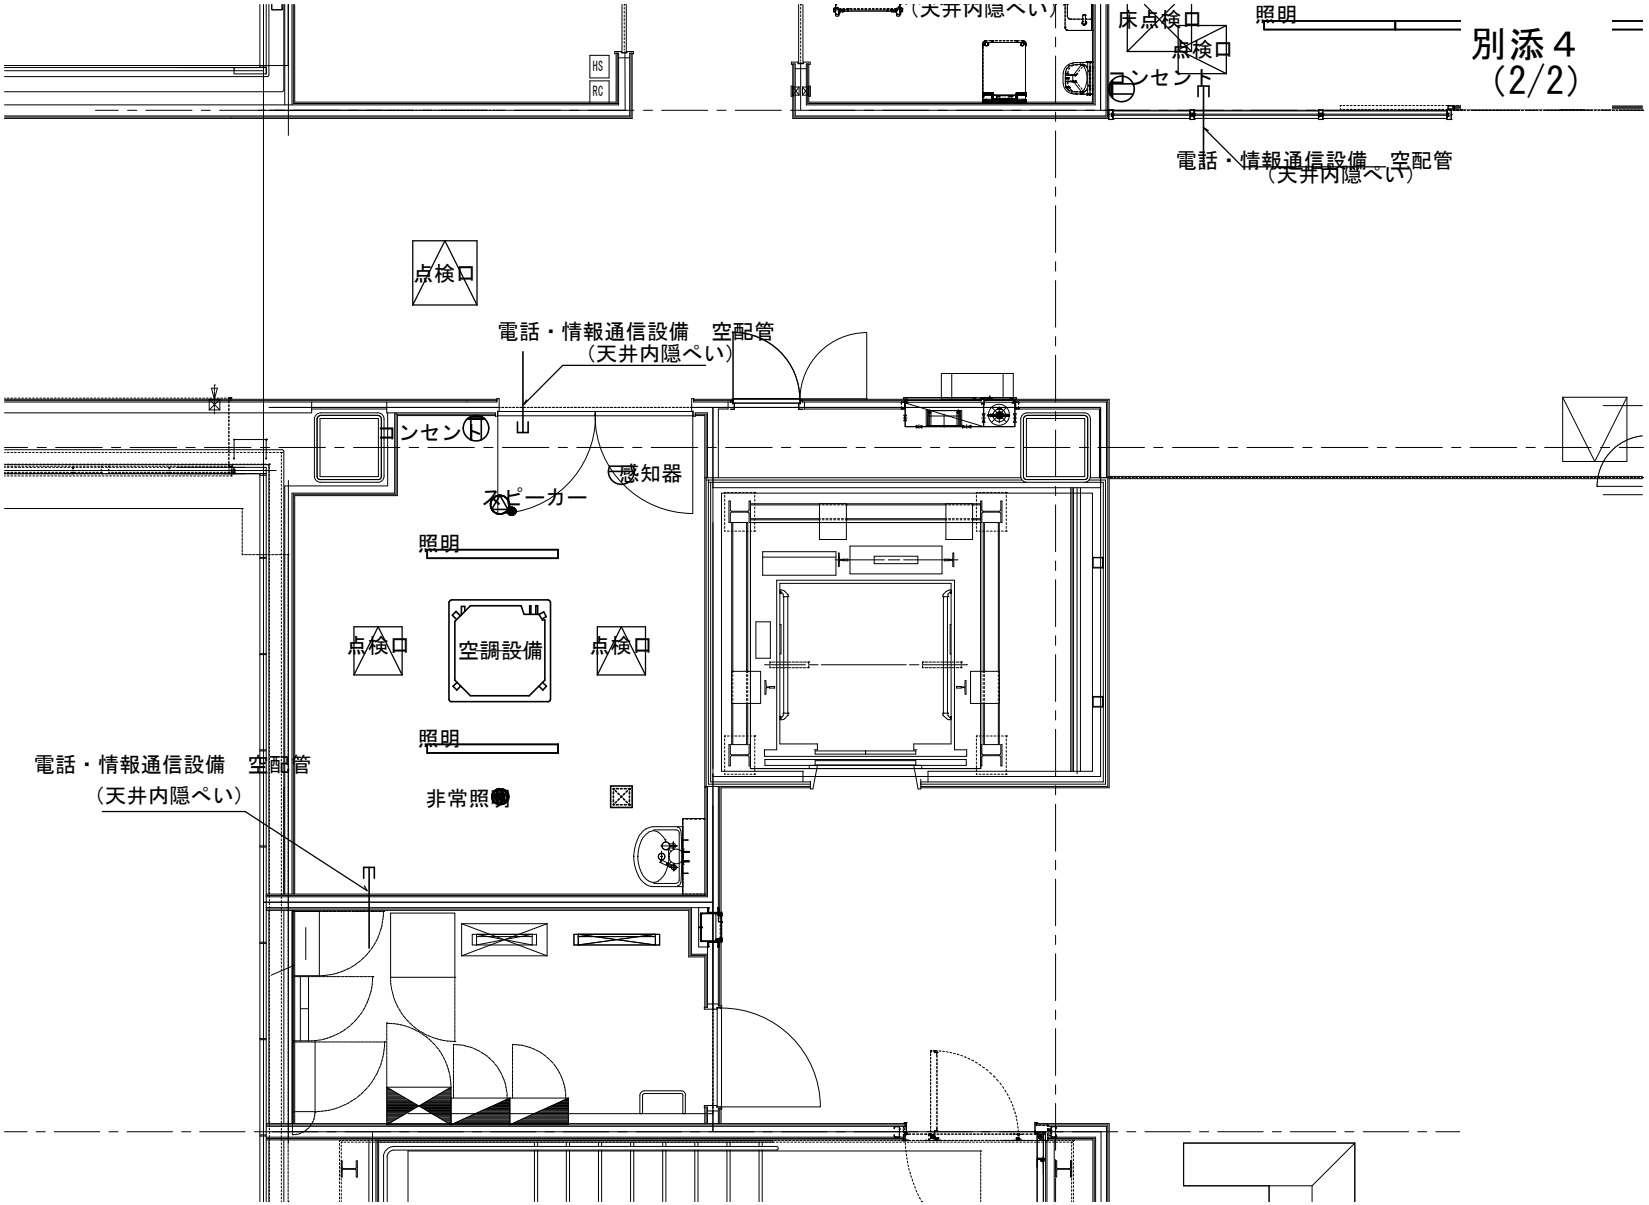

Ａ工事設備図（売店事務所）　　S=1/50 A3