



位置図 (エンタランス棟平面図 1階)

貸付対象範囲

市民ラウンジはどなたでも利用でき、  
カフェで購入したのも、ここで飲食可能

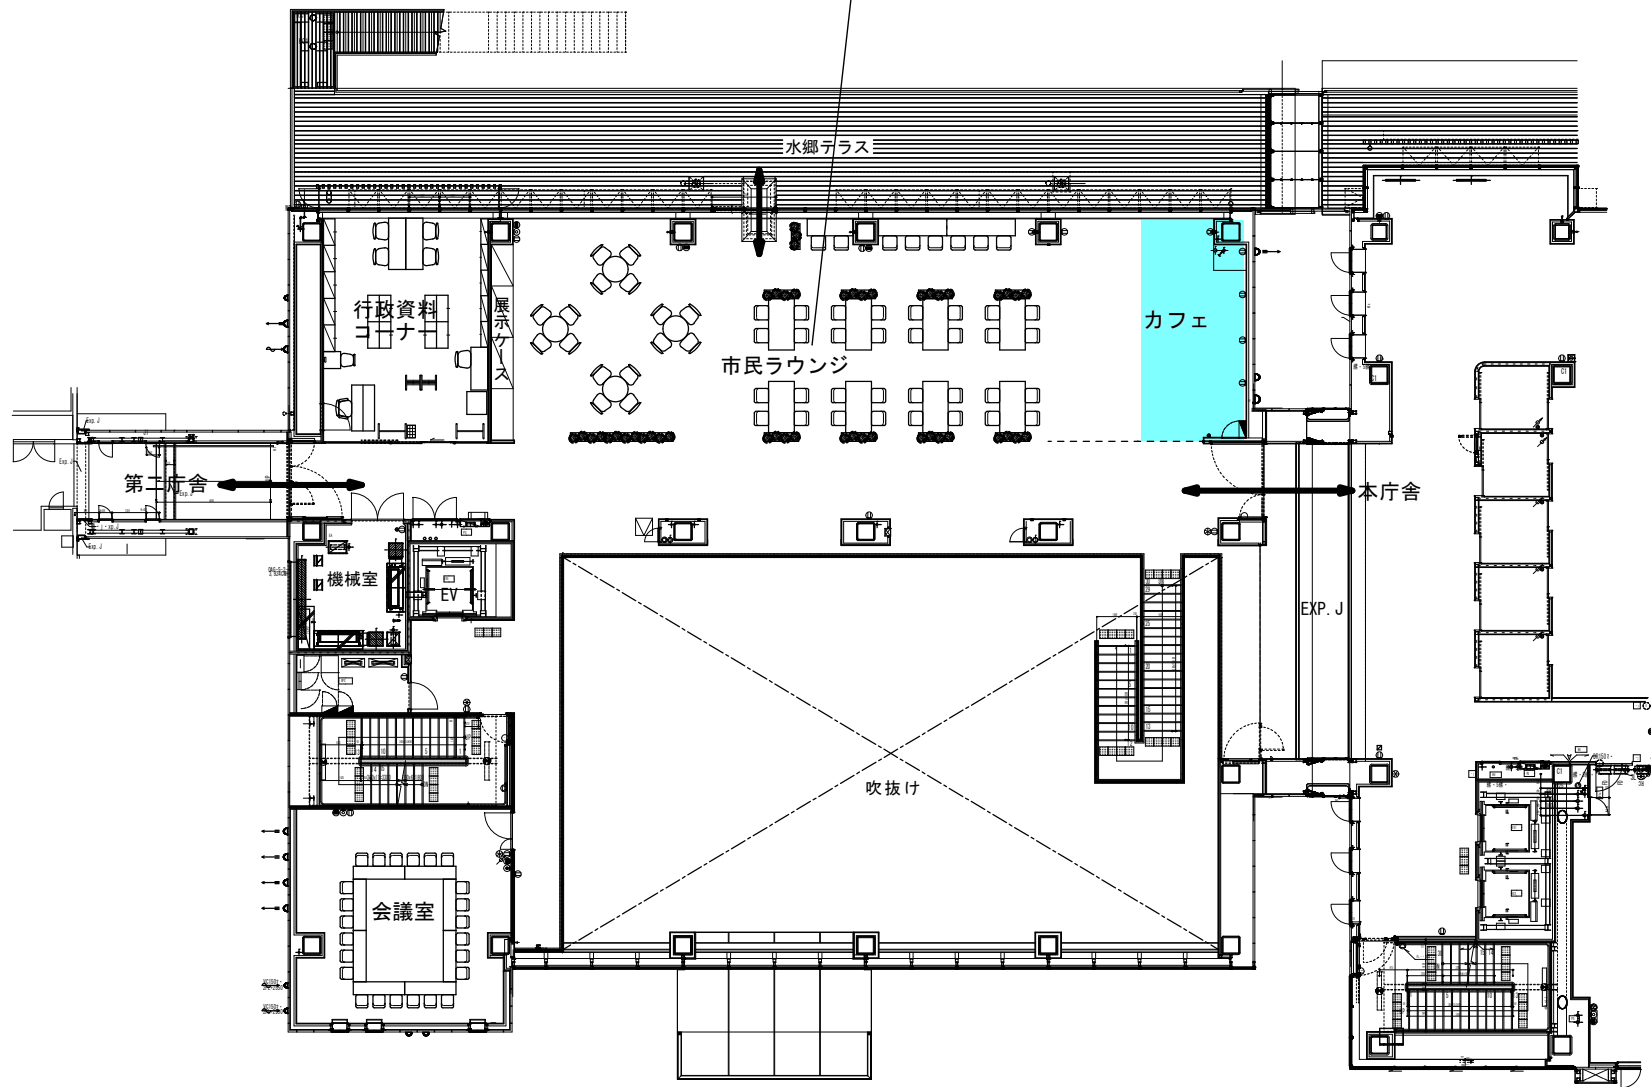

位置図 (エントランス棟平面図 2階)

 貸付対象範囲