




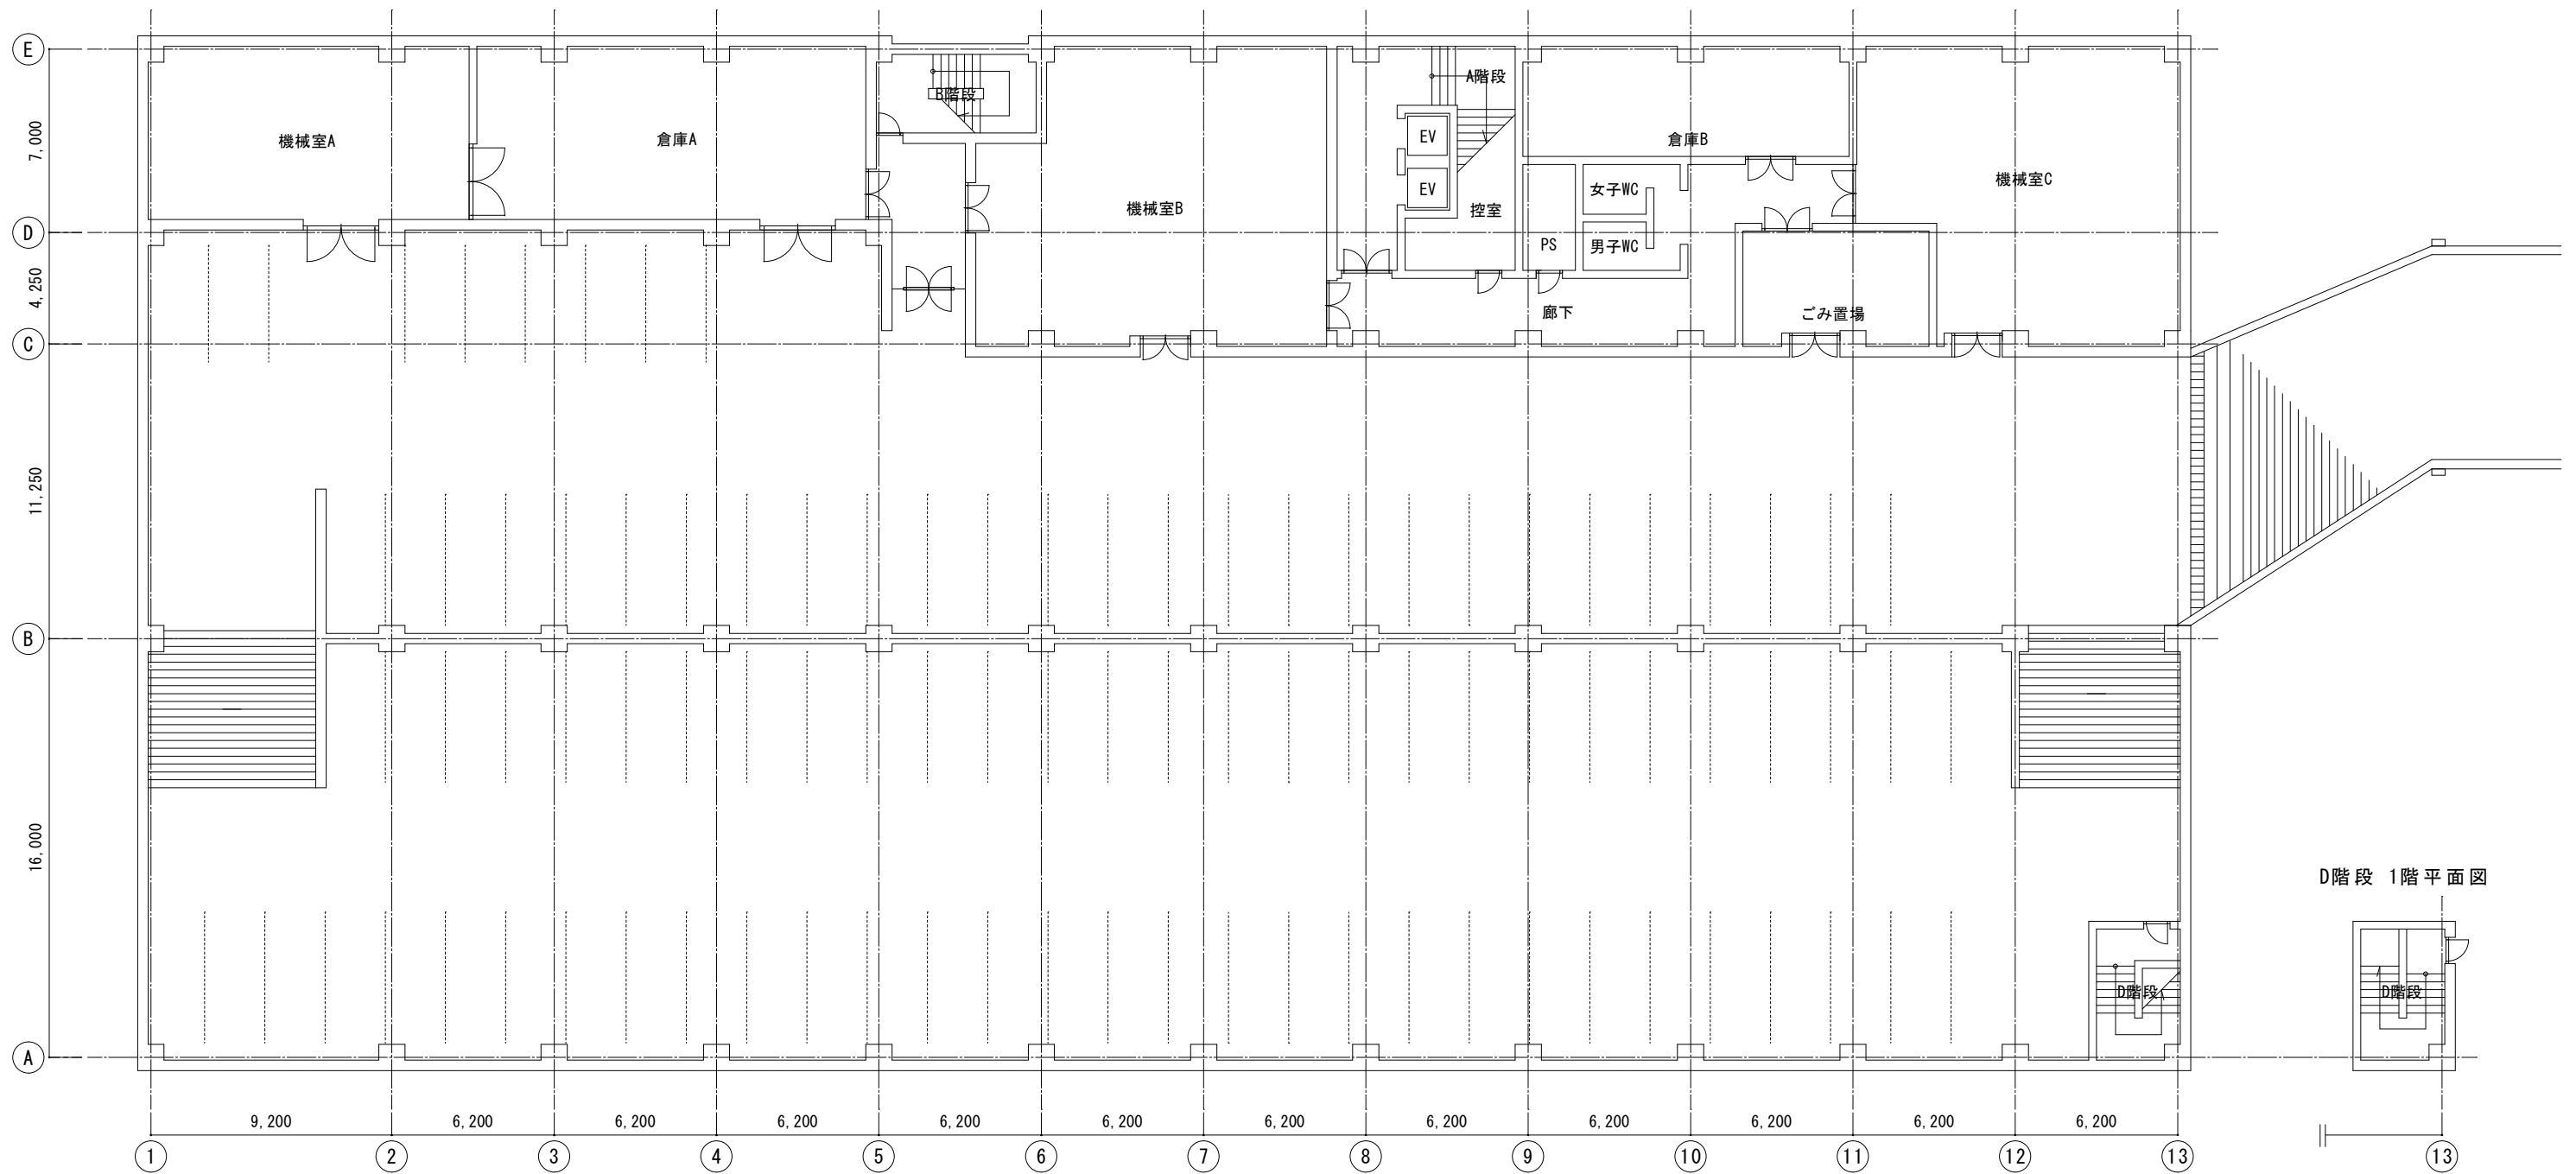


【B 1階 平面図】

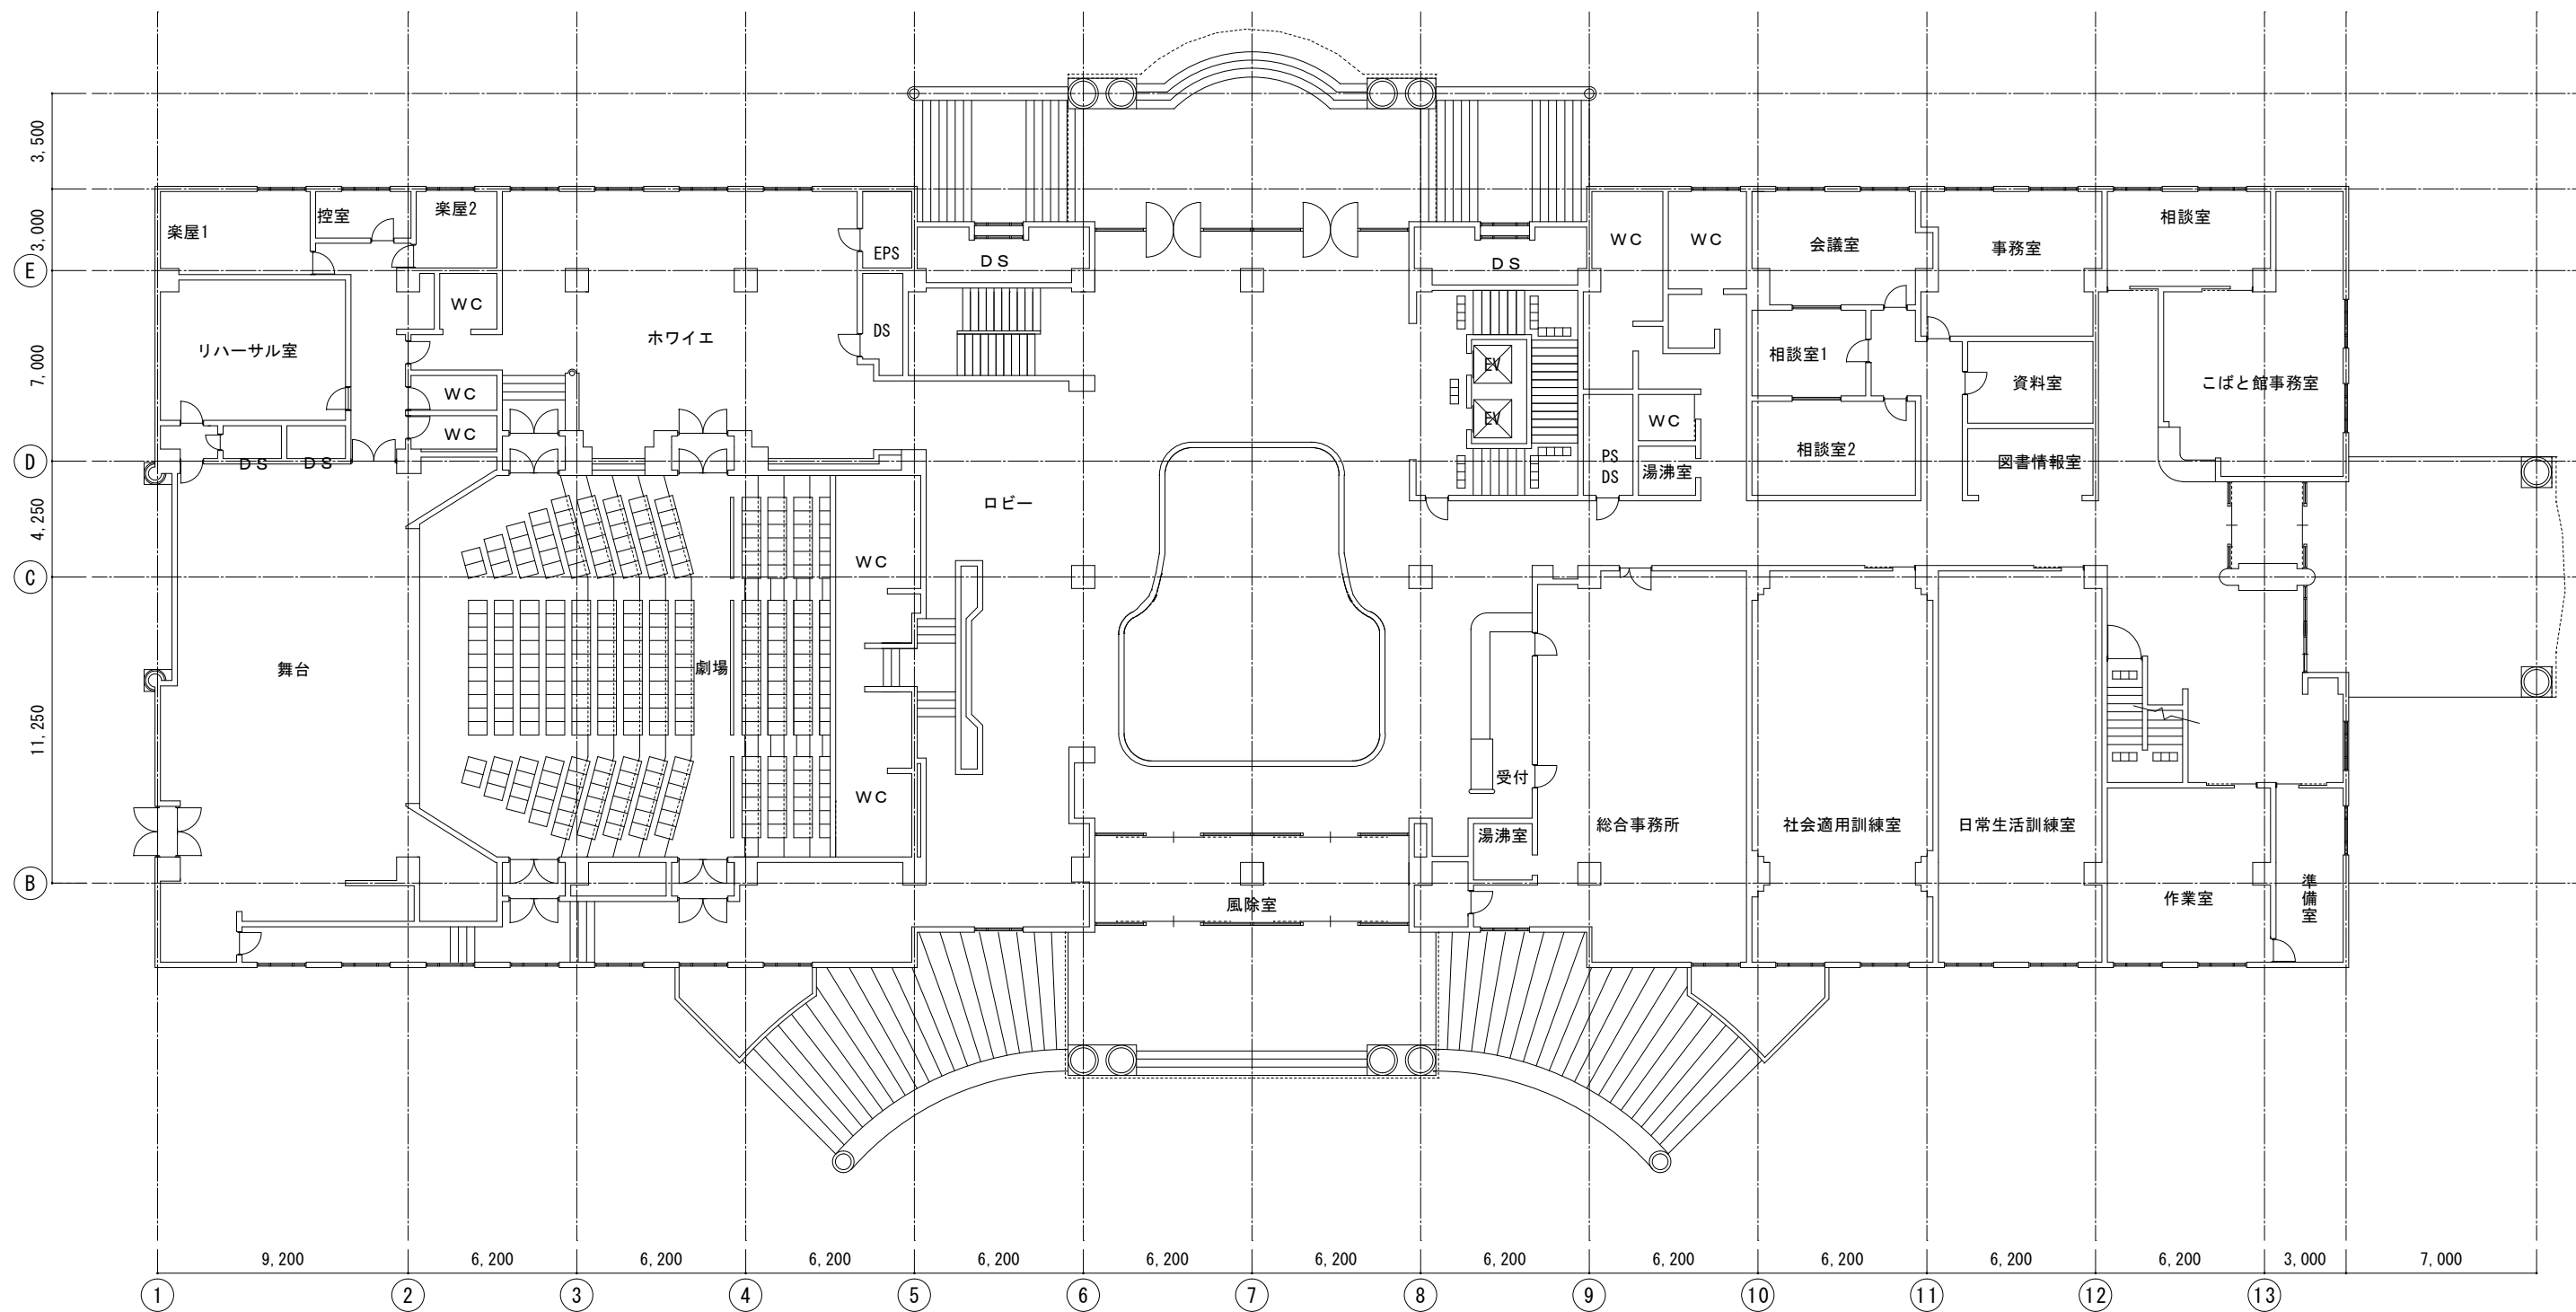

【1階 平面図】

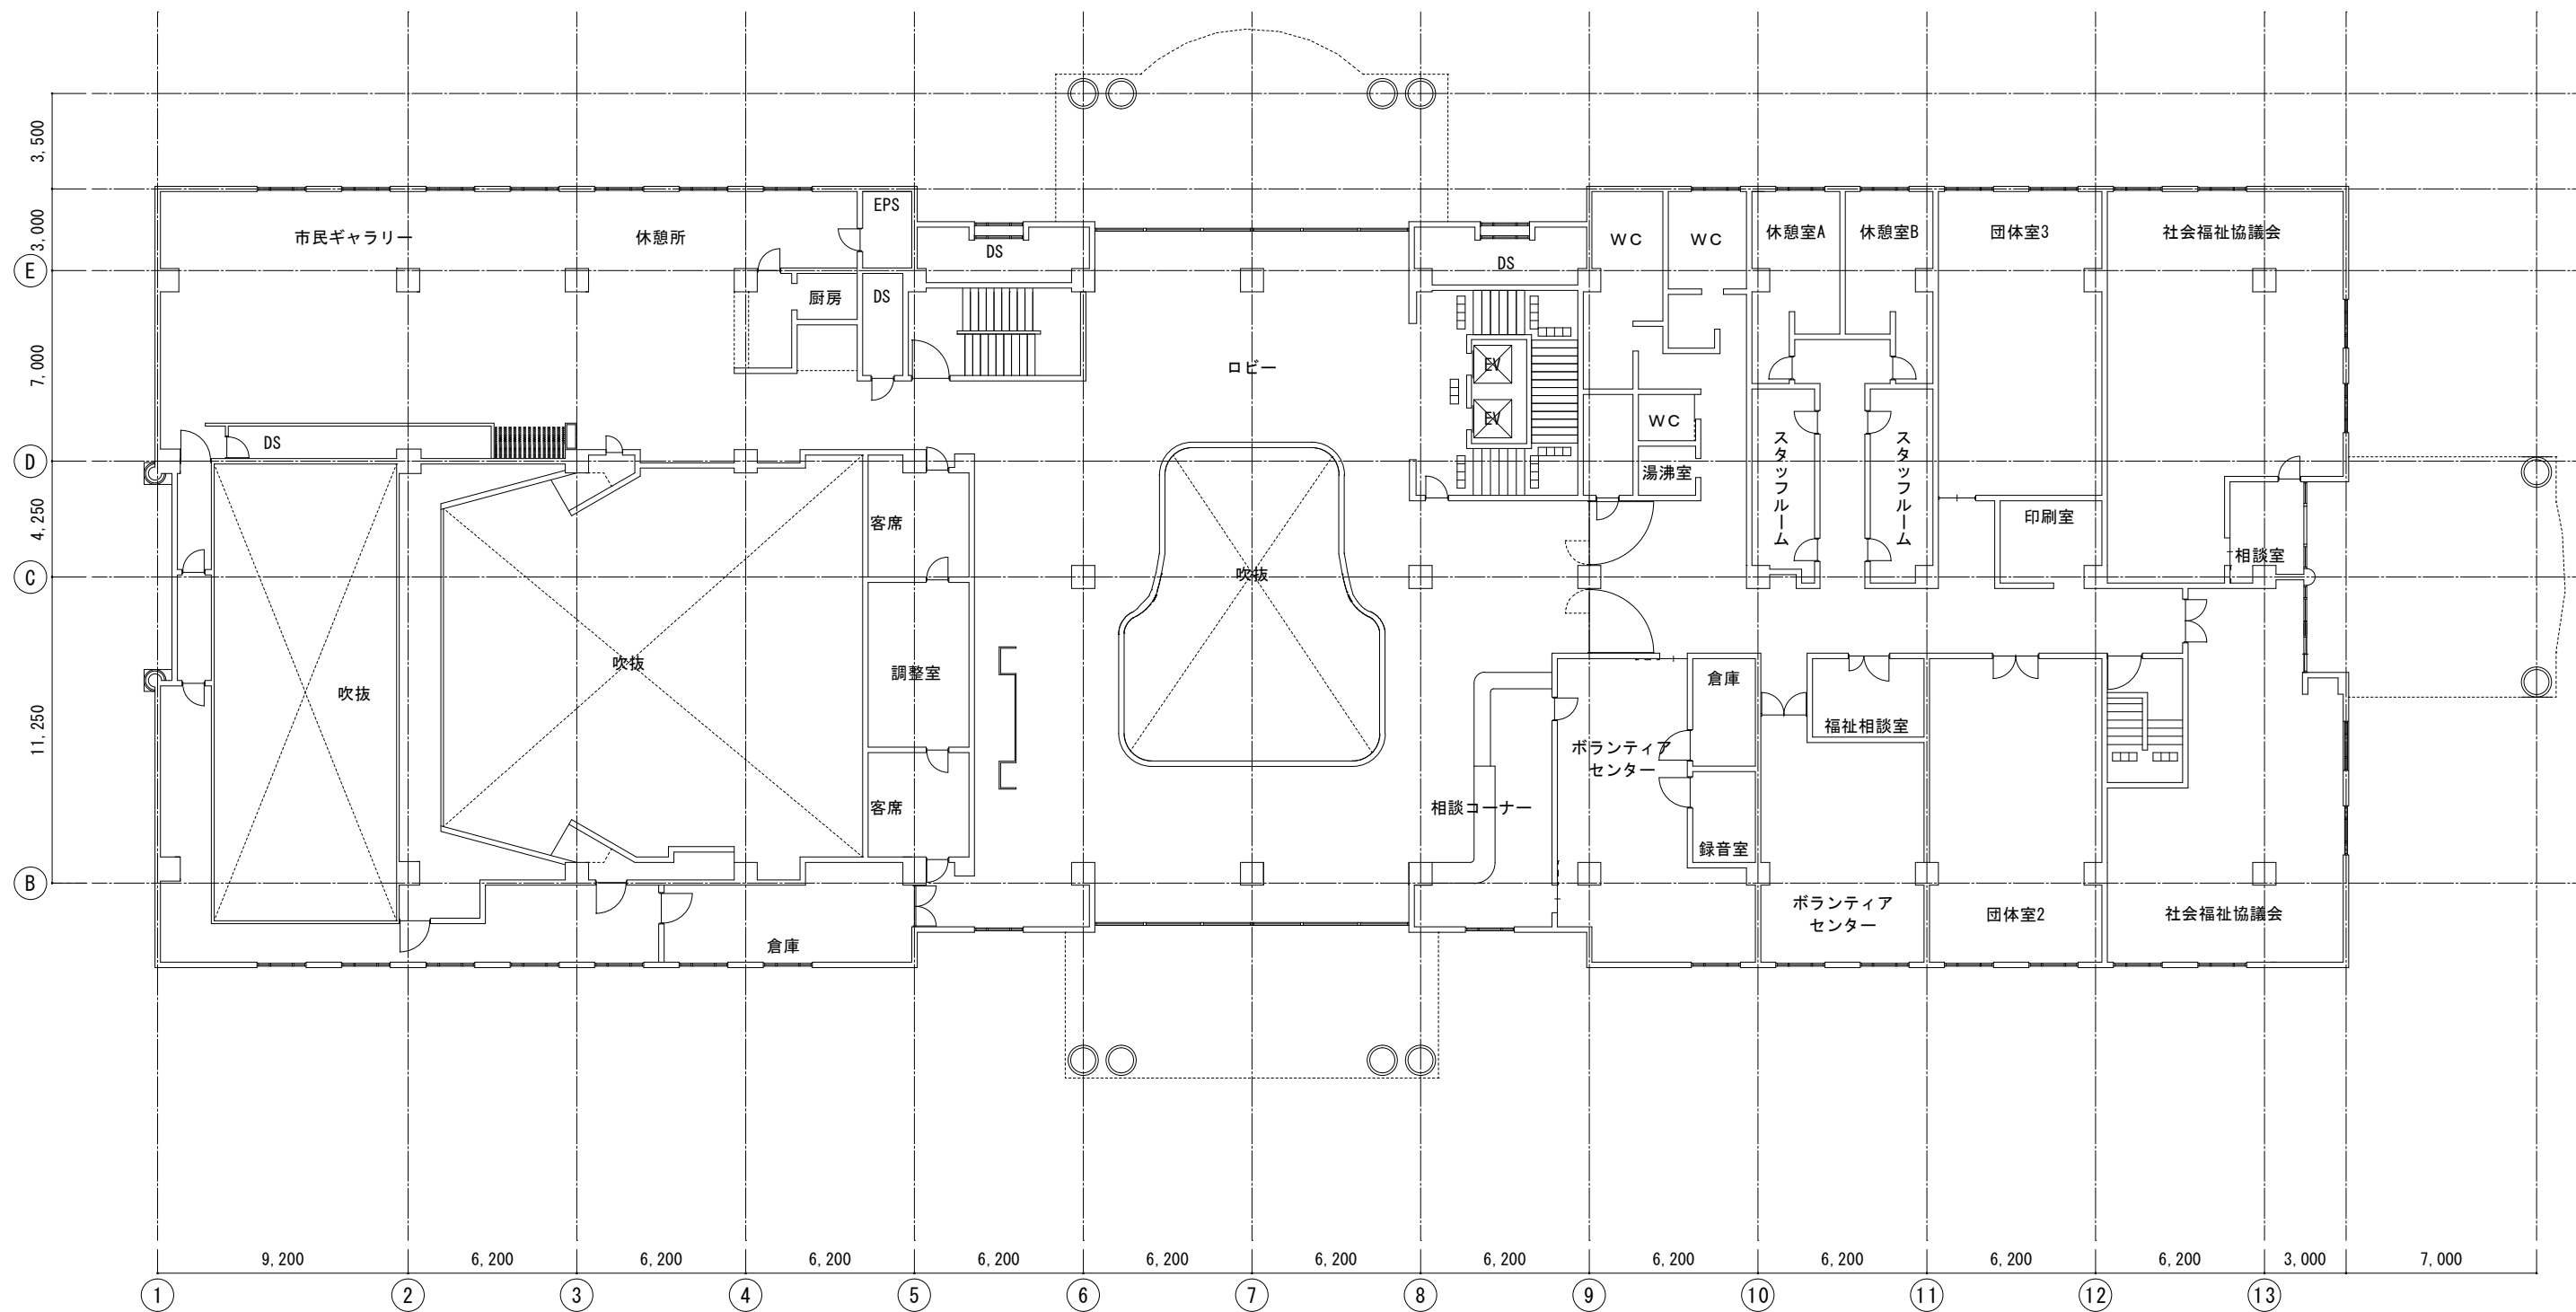

【2階 平面図】

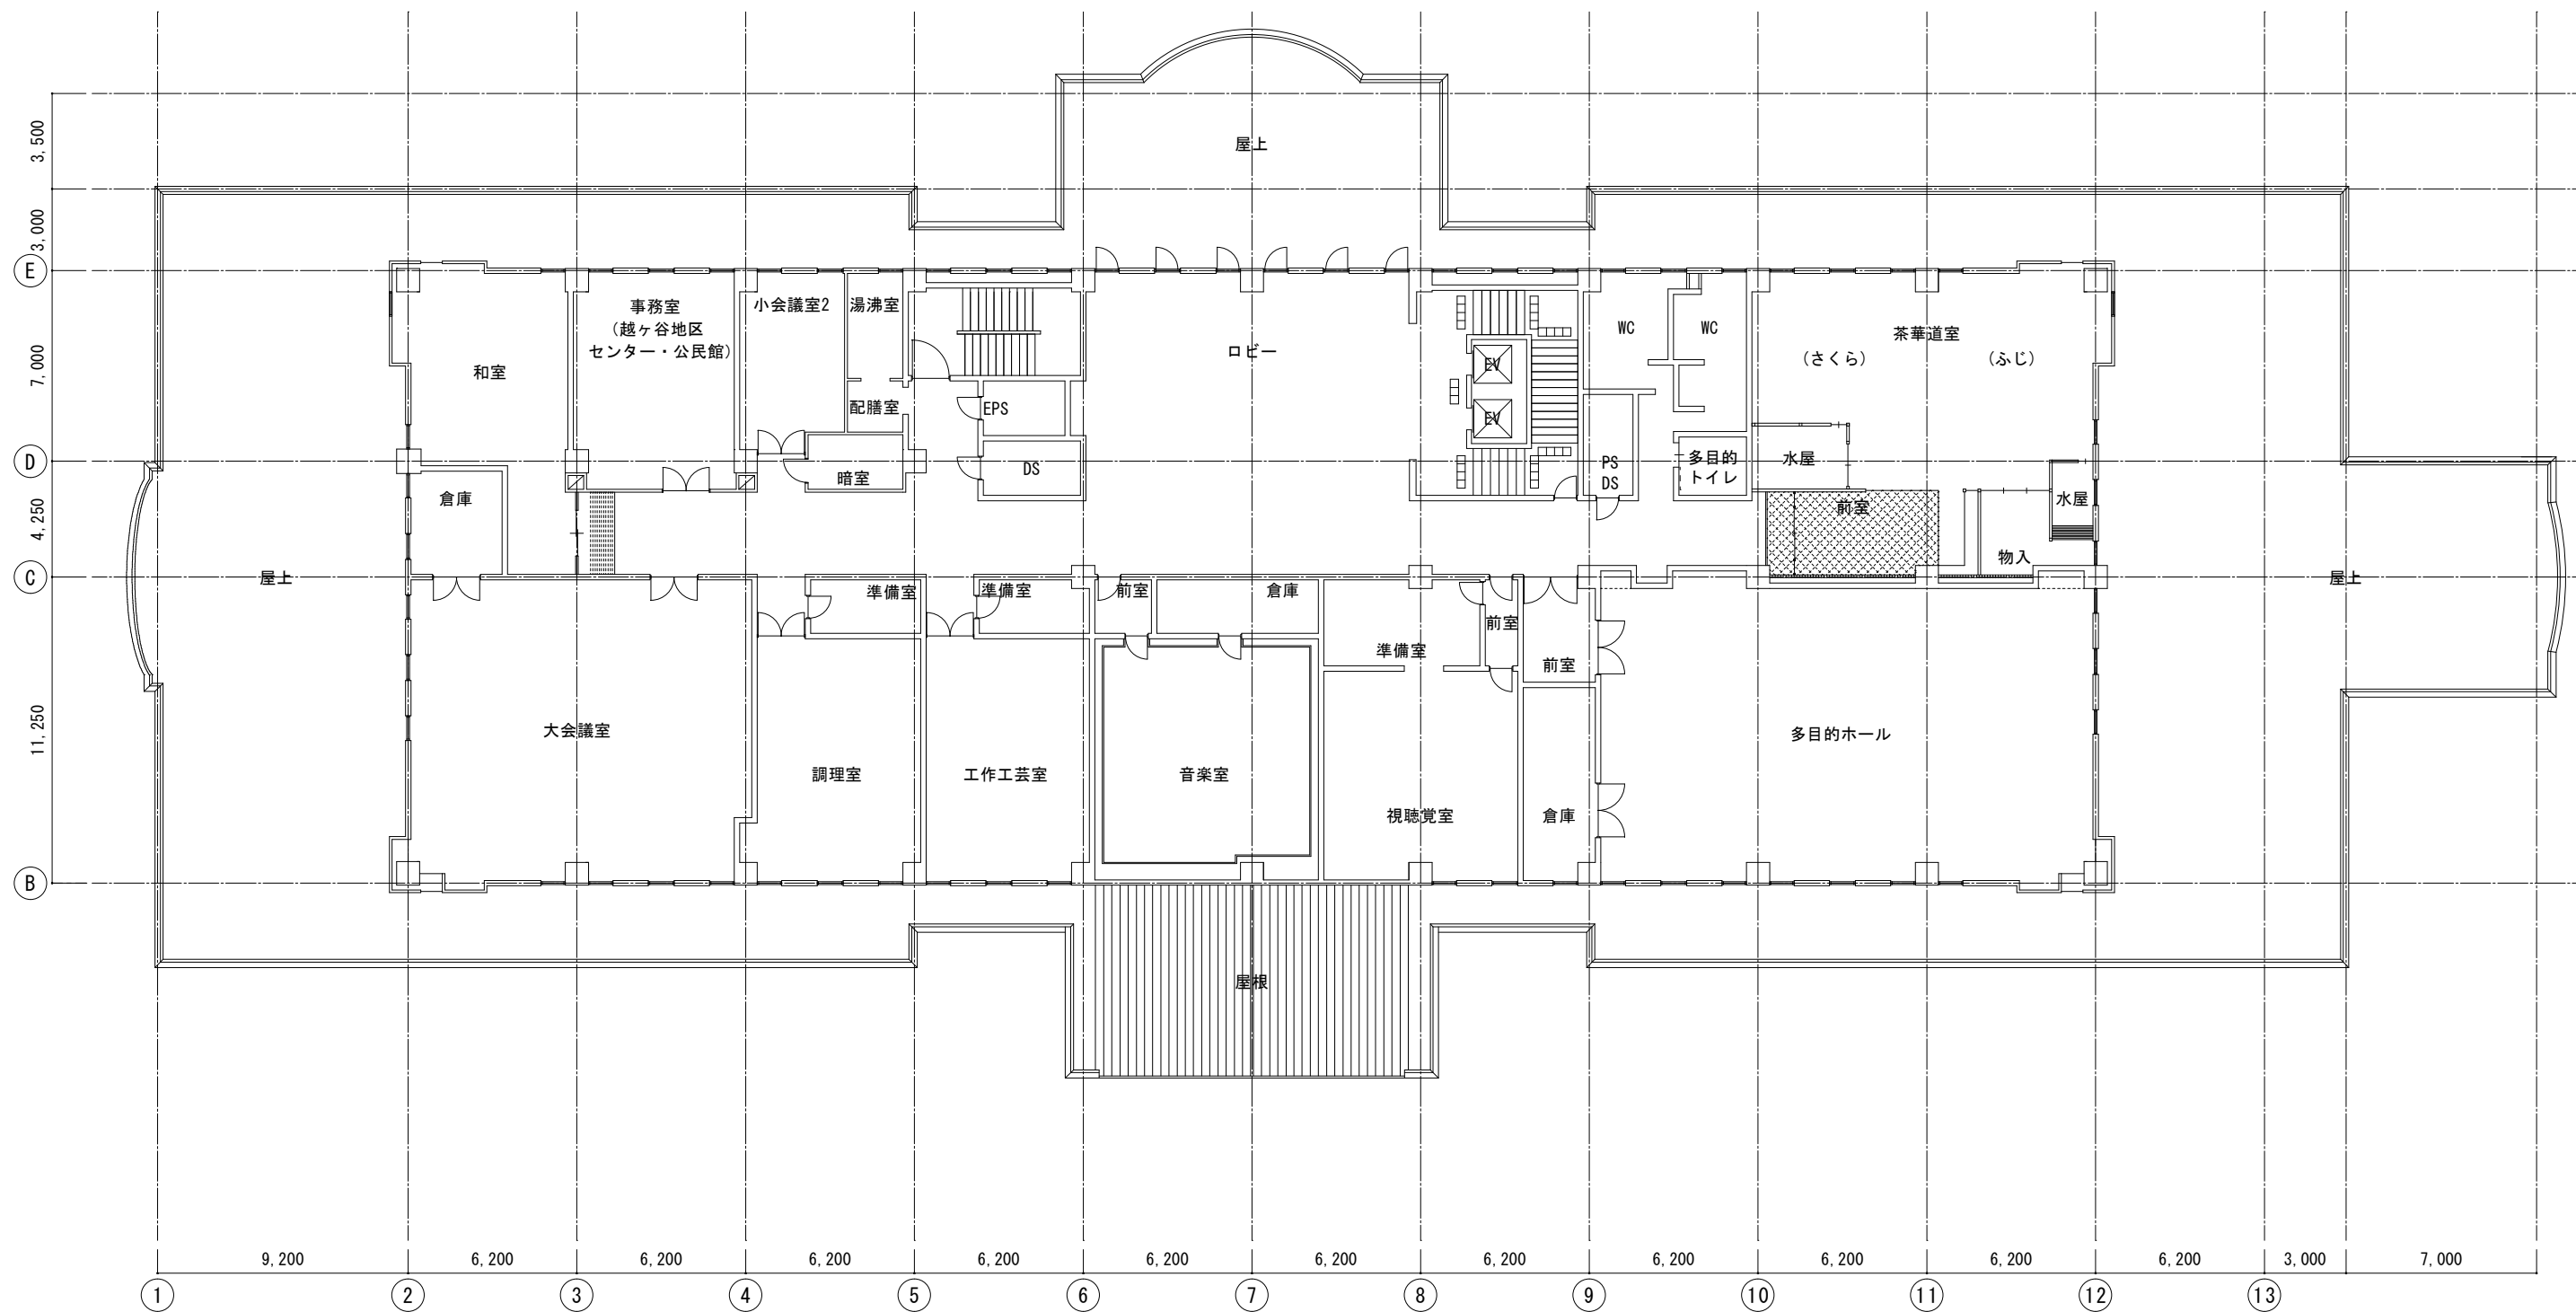


【3階 平面図】



【 4 階 平面図】



【5階 平面図】

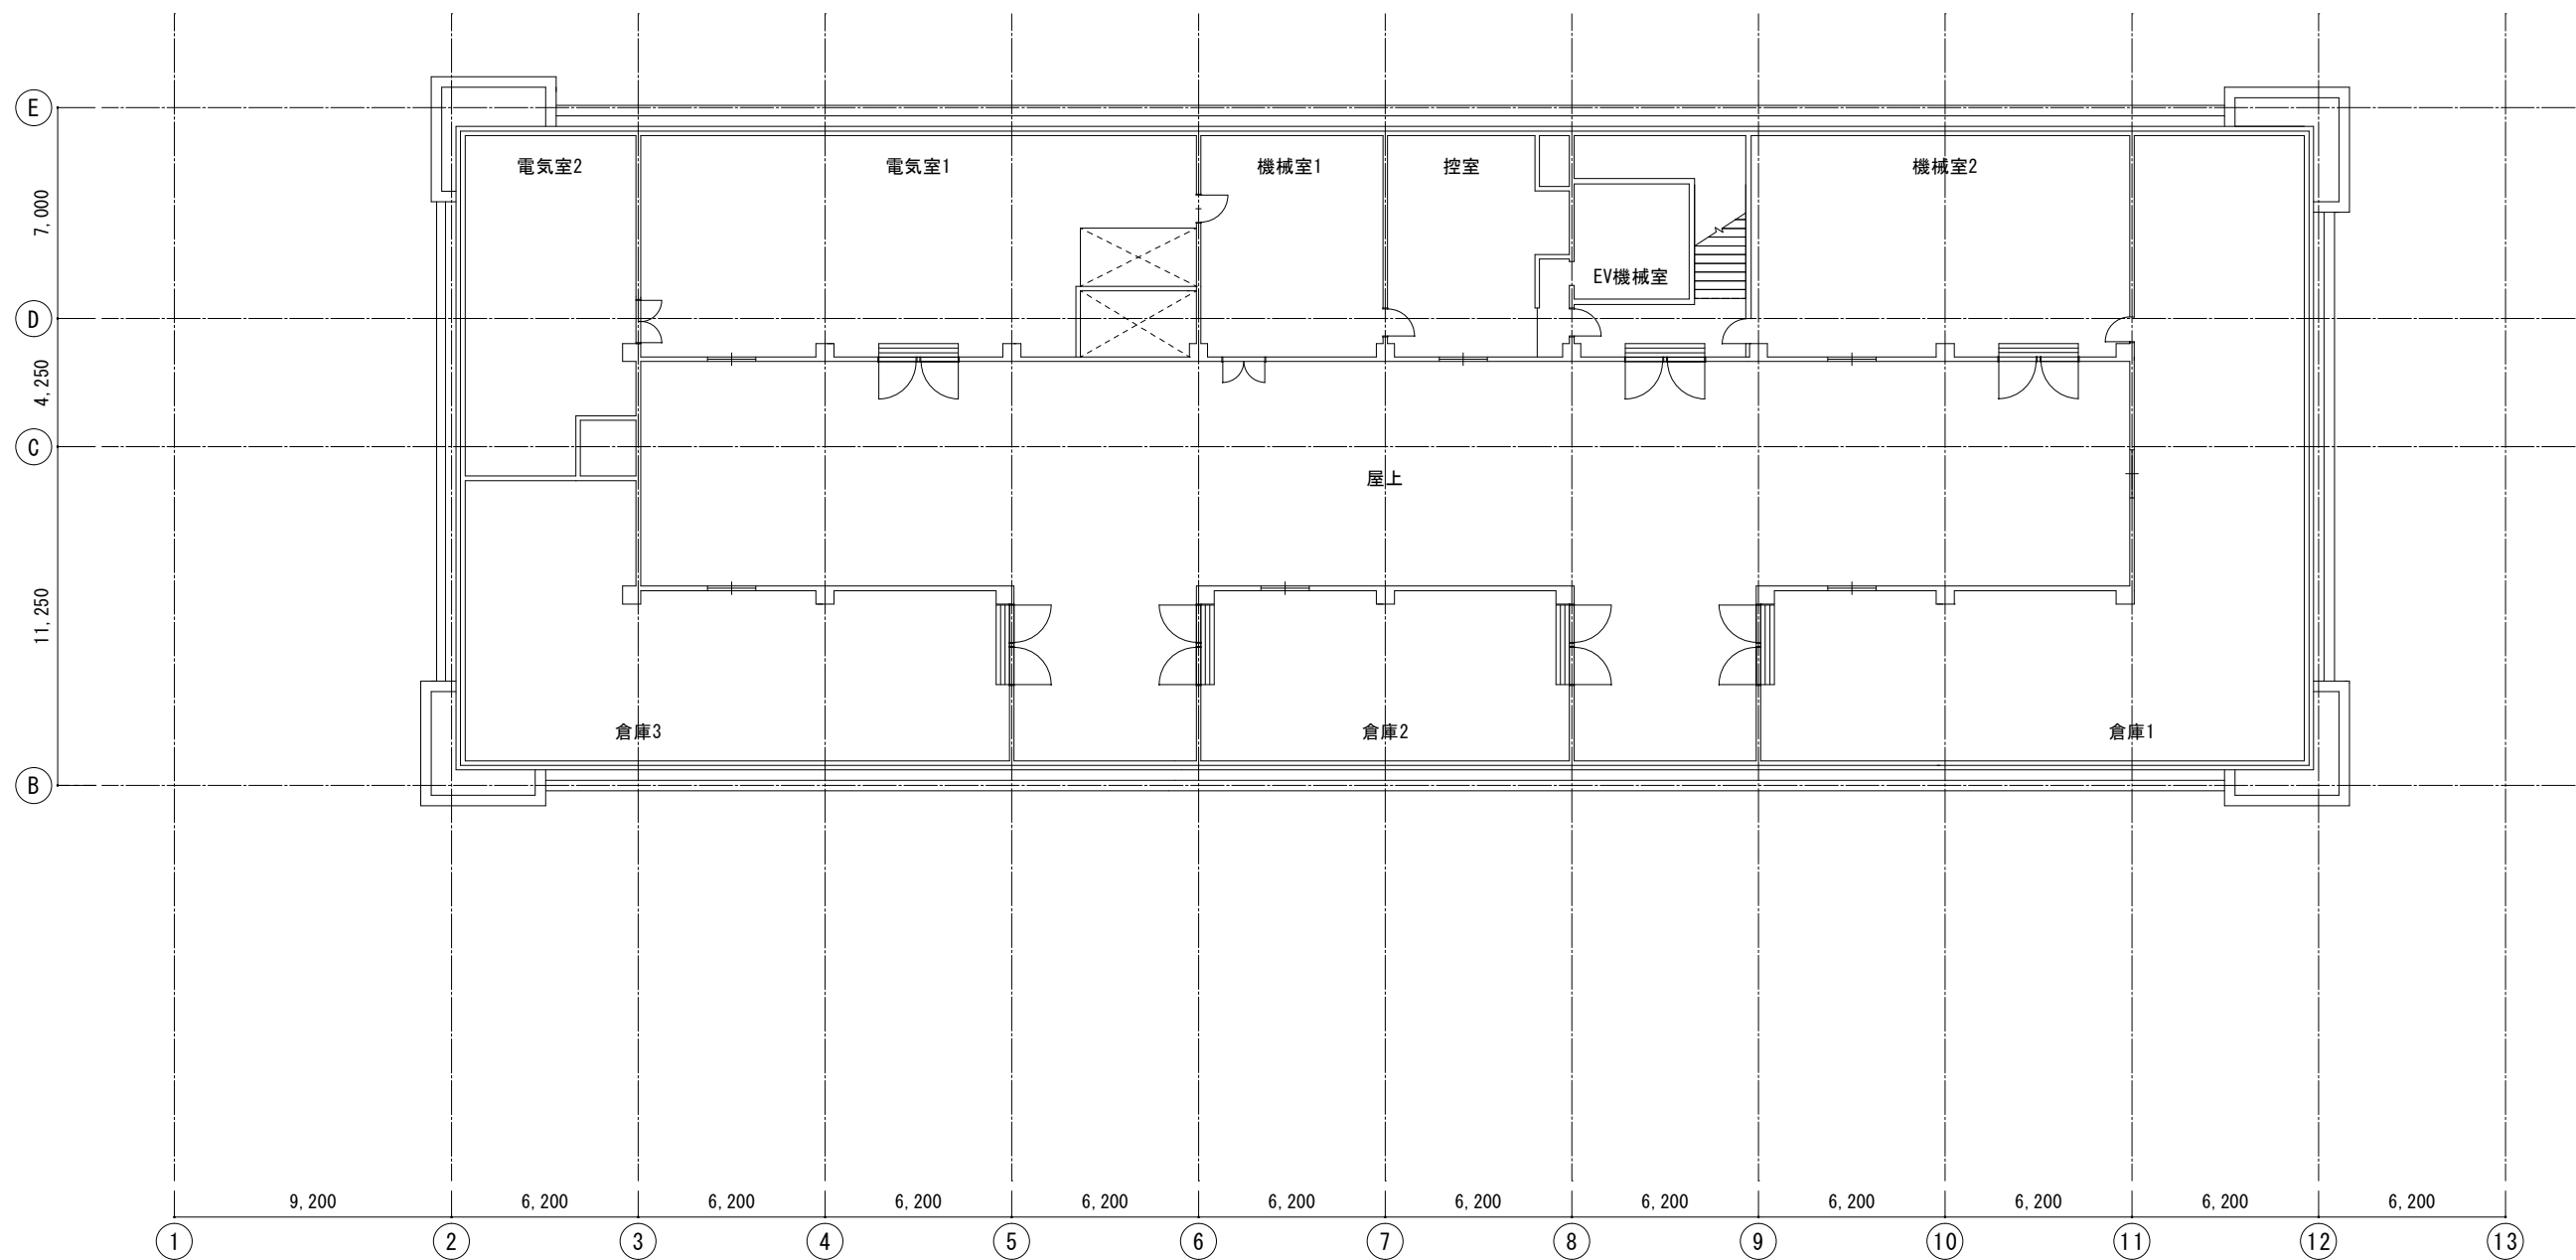

【R階 平面図】