

【荻島地区センター間取図（1階）】




No.8: 調理室
昇降式調理台を備えています。



▲水屋



No.6: 和室1
茶道の炉を備えています。「和室2」と引き戸で間仕切りされており、一体的に使用できます。

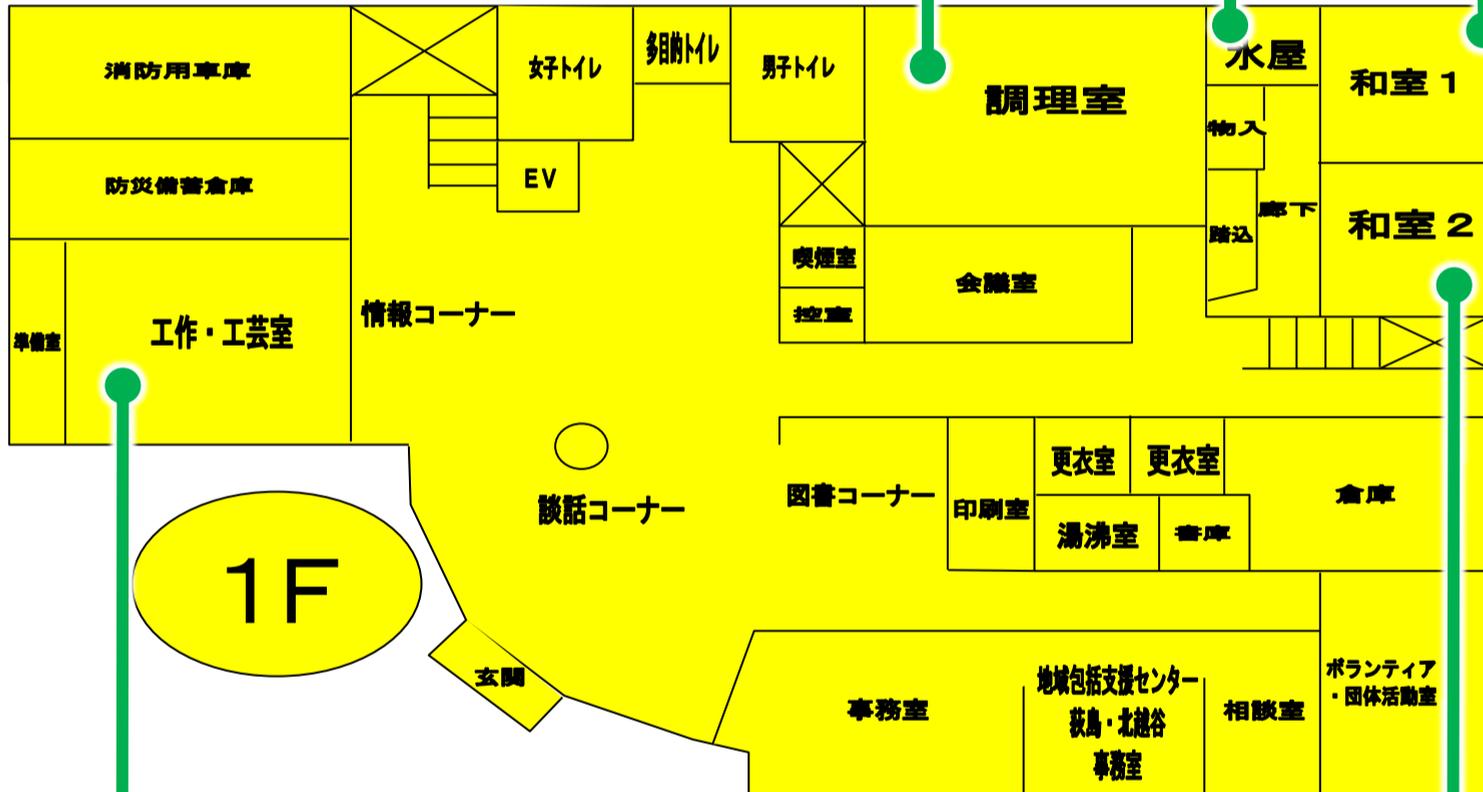

No.5: 工作工芸室
陶芸窯を備えています。



No.7: 和室2
「和室1」と引き戸で間仕切りされており、一体的に使用できます。