


# 換地図

縮尺 500分之1

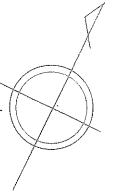

宮前一丁目


11 街区



印が貴殿の換地です。


# 換地図

縮尺 500分之1

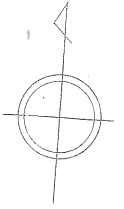

宮前一丁目

48 街区

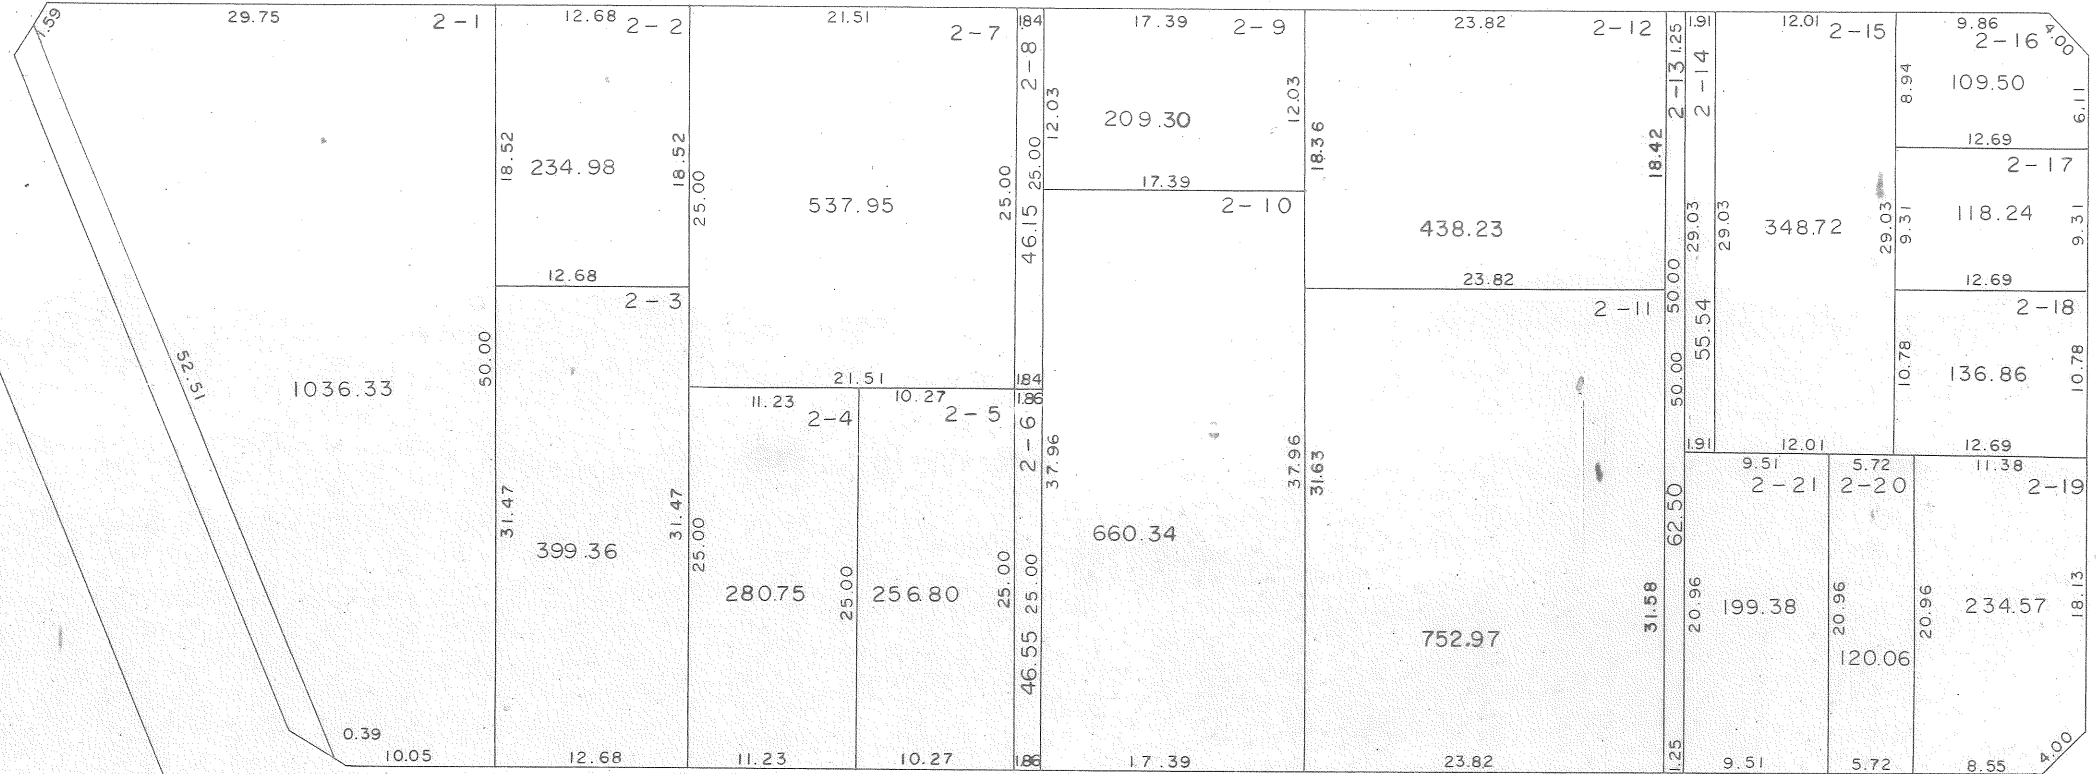


印が貴殿の換地です。




# 換地図

縮尺 500分之1

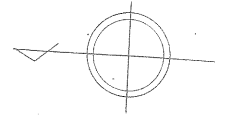

宮前一丁目

47 街区

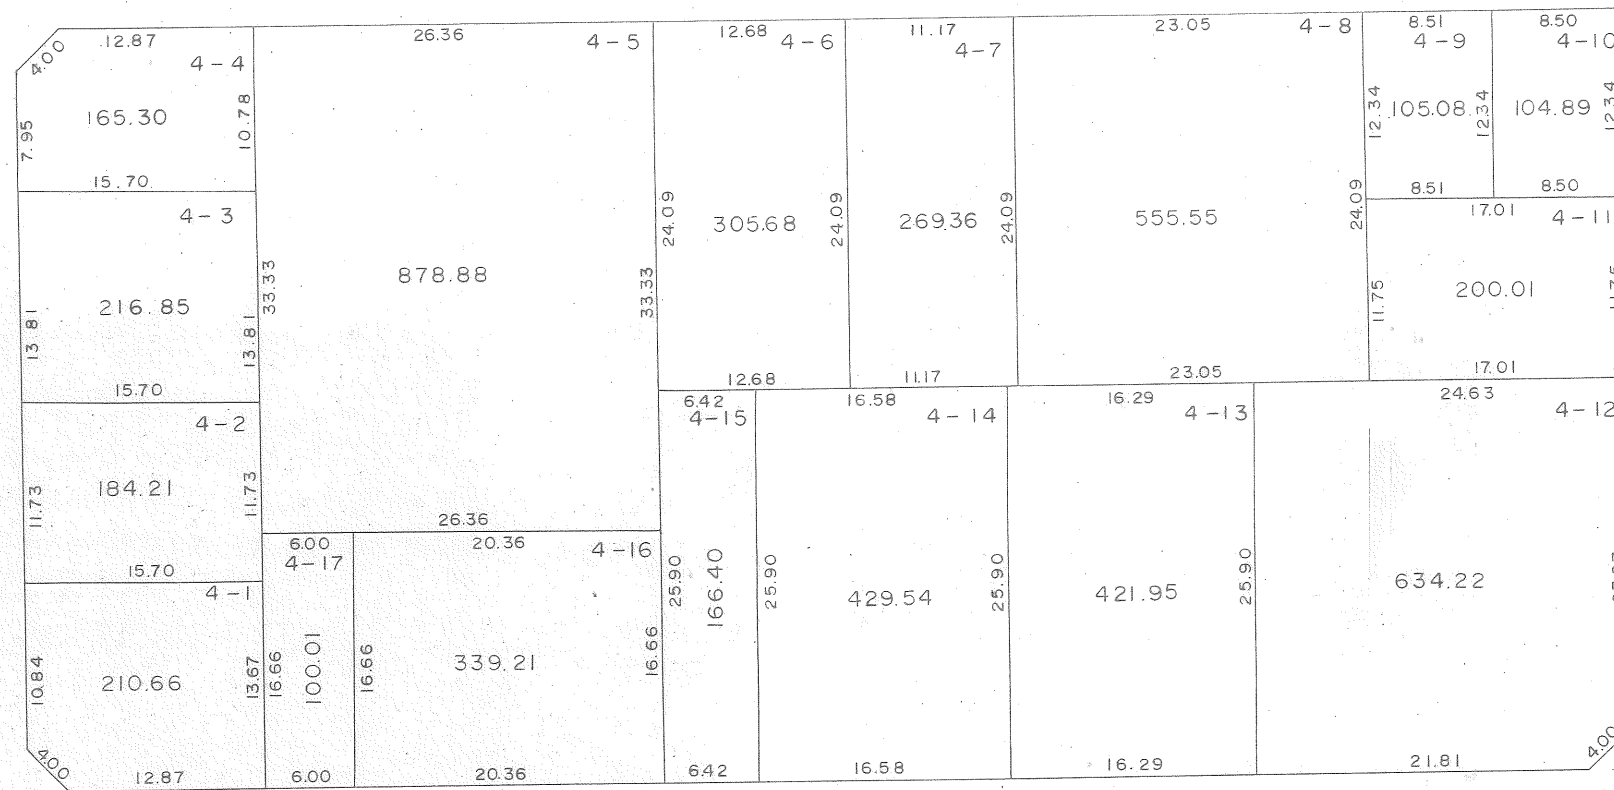


印が貴殿の換地です。

# 換地図

縮尺 500分之1

宮前一丁目

46 街区

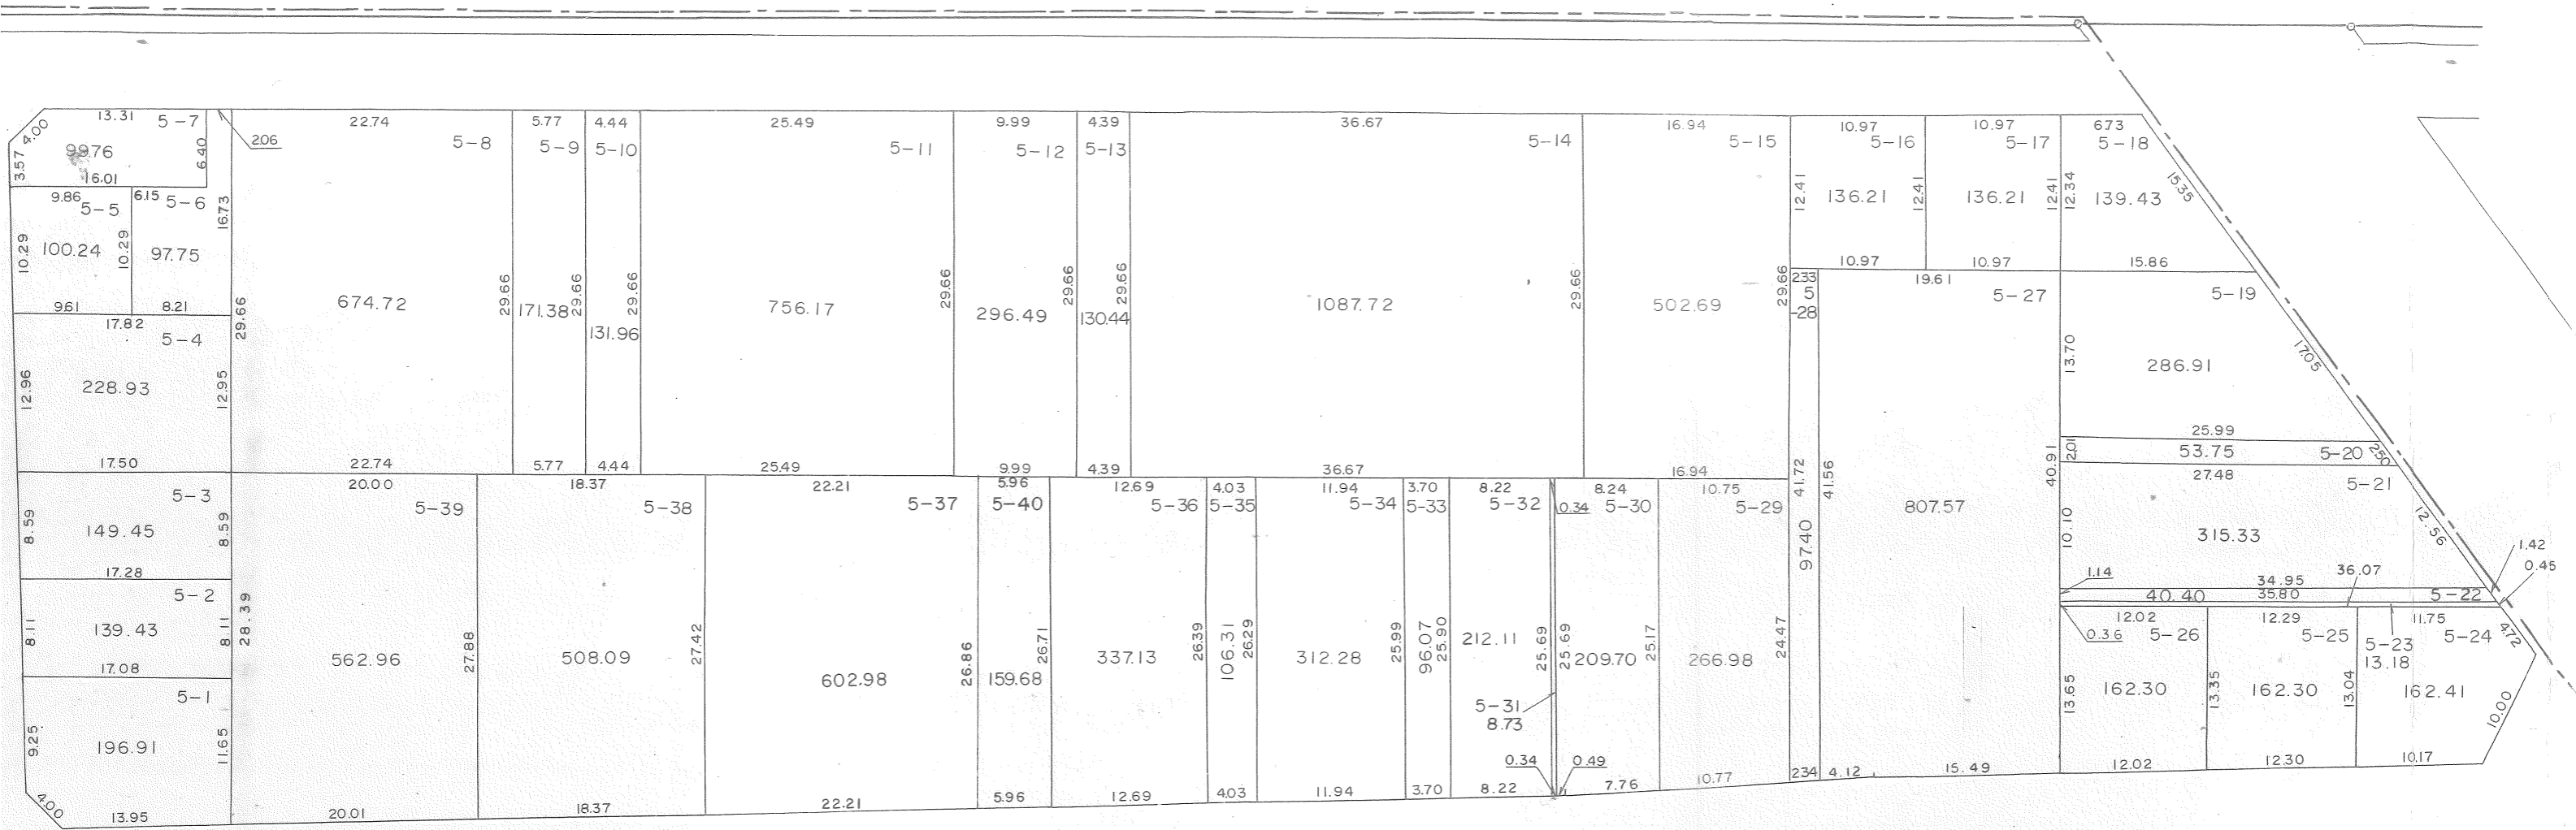


# 換地図

縮尺 500分之1

宮前一丁目

53 街区

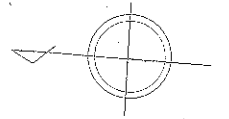


印が貴殿の換地です。



# 換地図

縮尺 500分之1

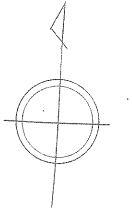

宮前一丁目

50 街区




印が貴殿の換地です。

# 換地図

縮尺 500分之1

宮前一丁目

10街区

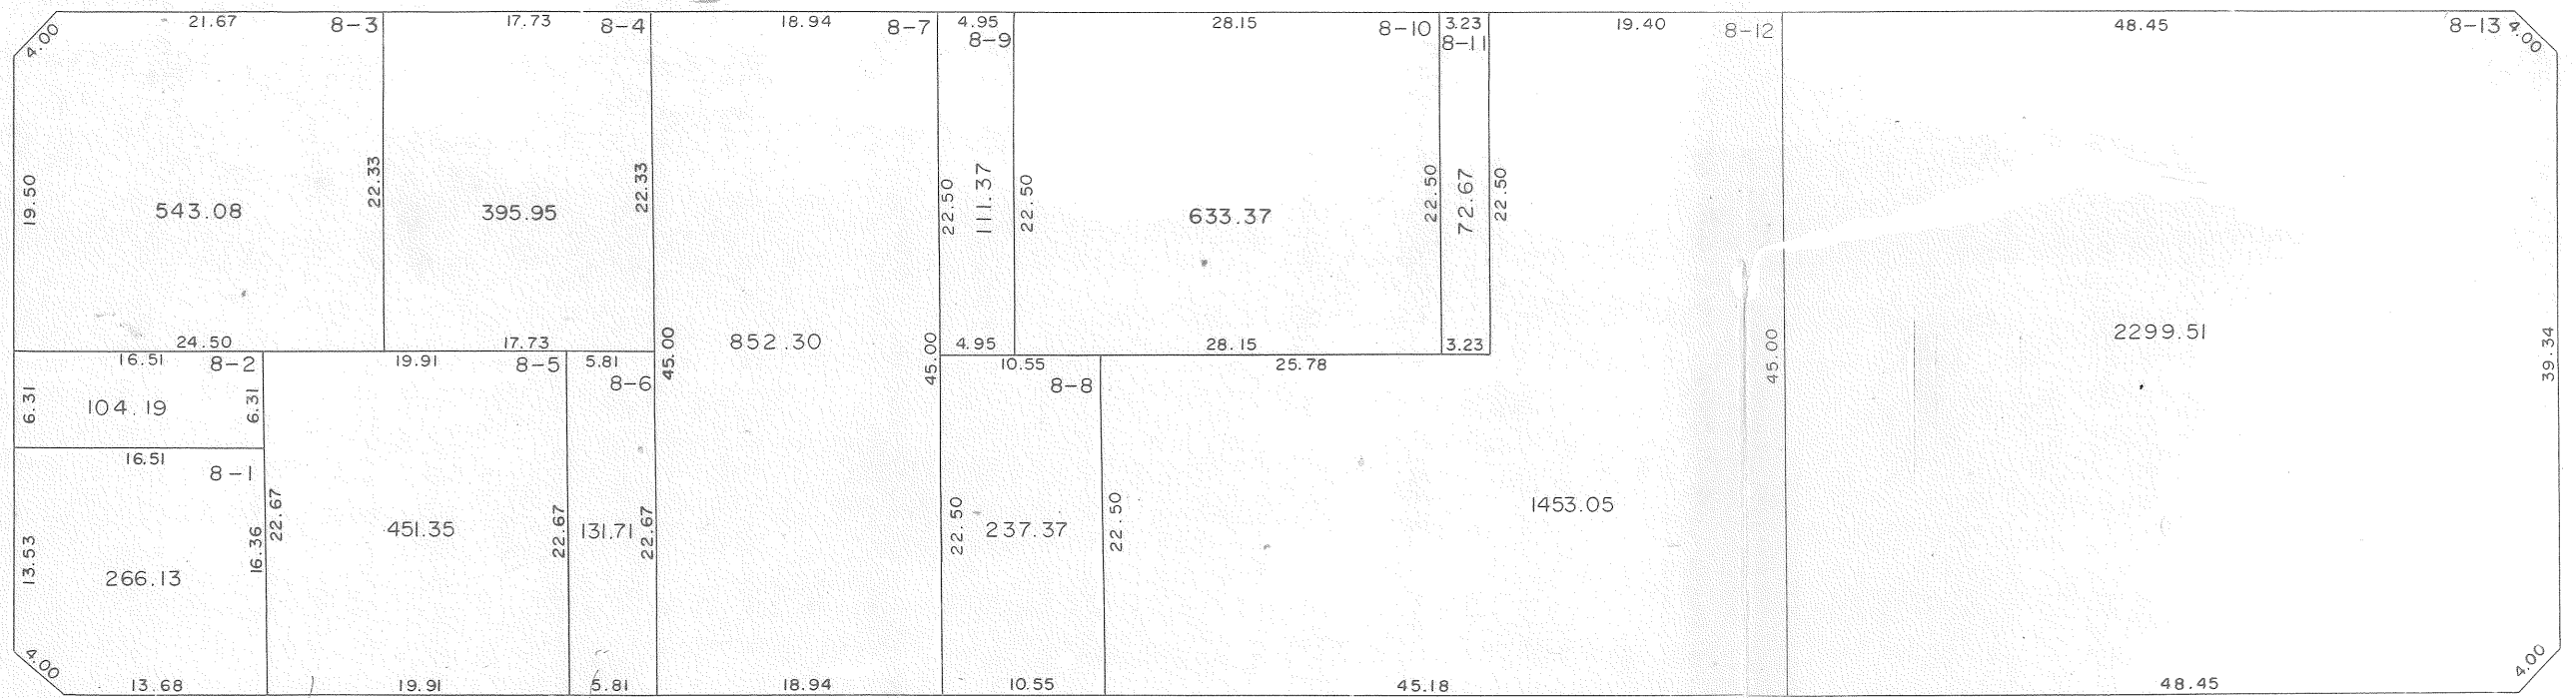





# 換地図

縮尺 500分之1

宮前一丁目

9 街区

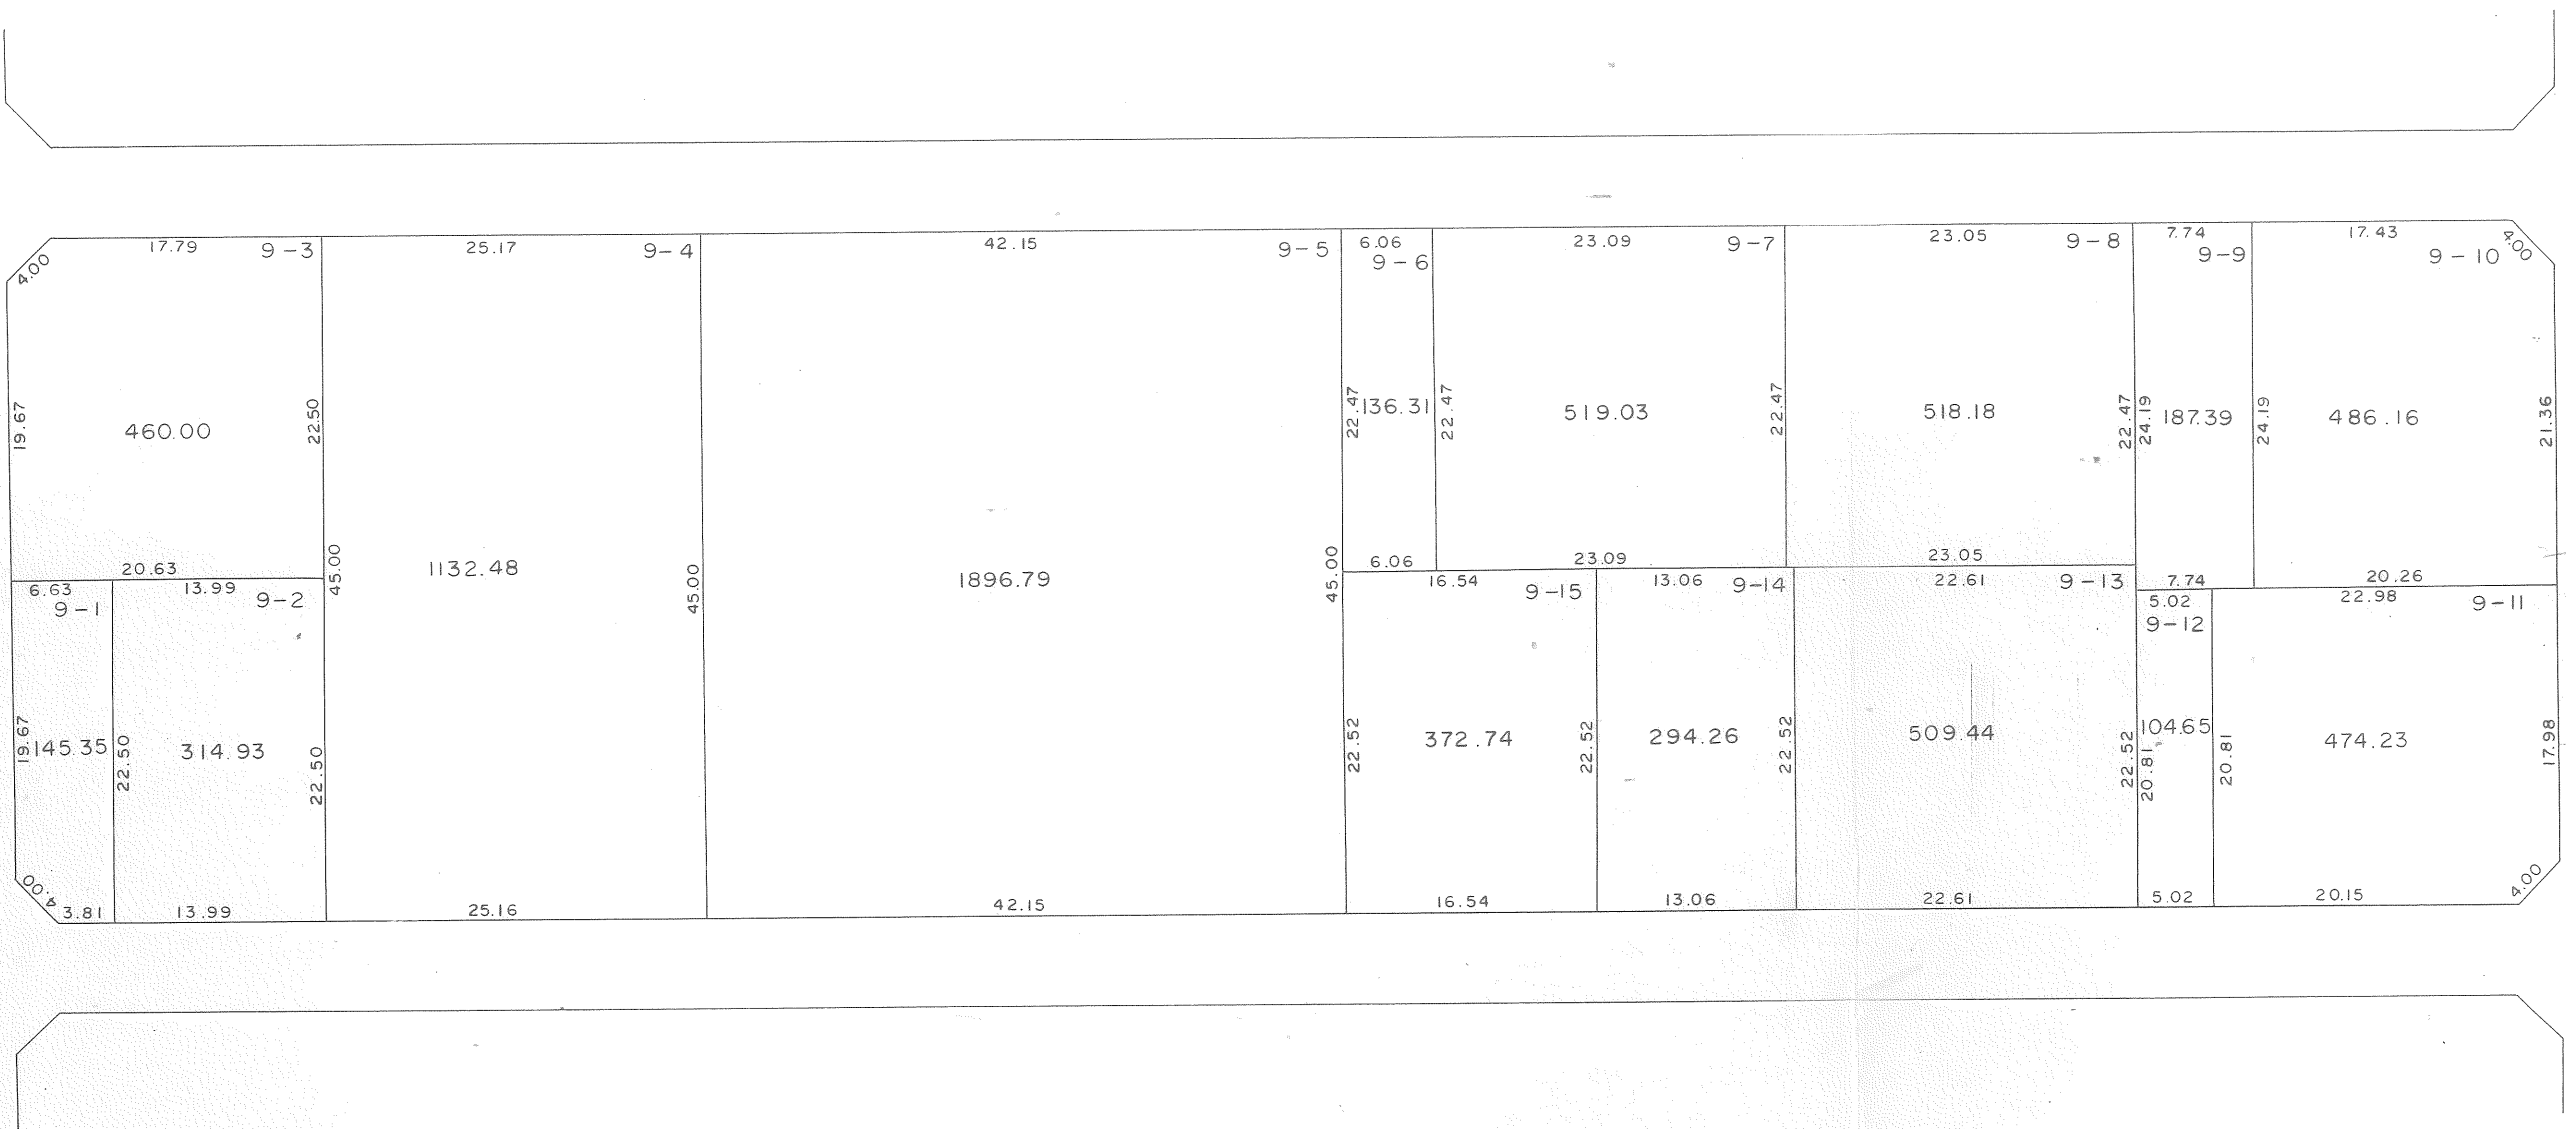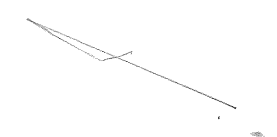

# 換地図

縮尺 500分之1





宮前一丁目

8 街区




宮前一丁目

8 街区

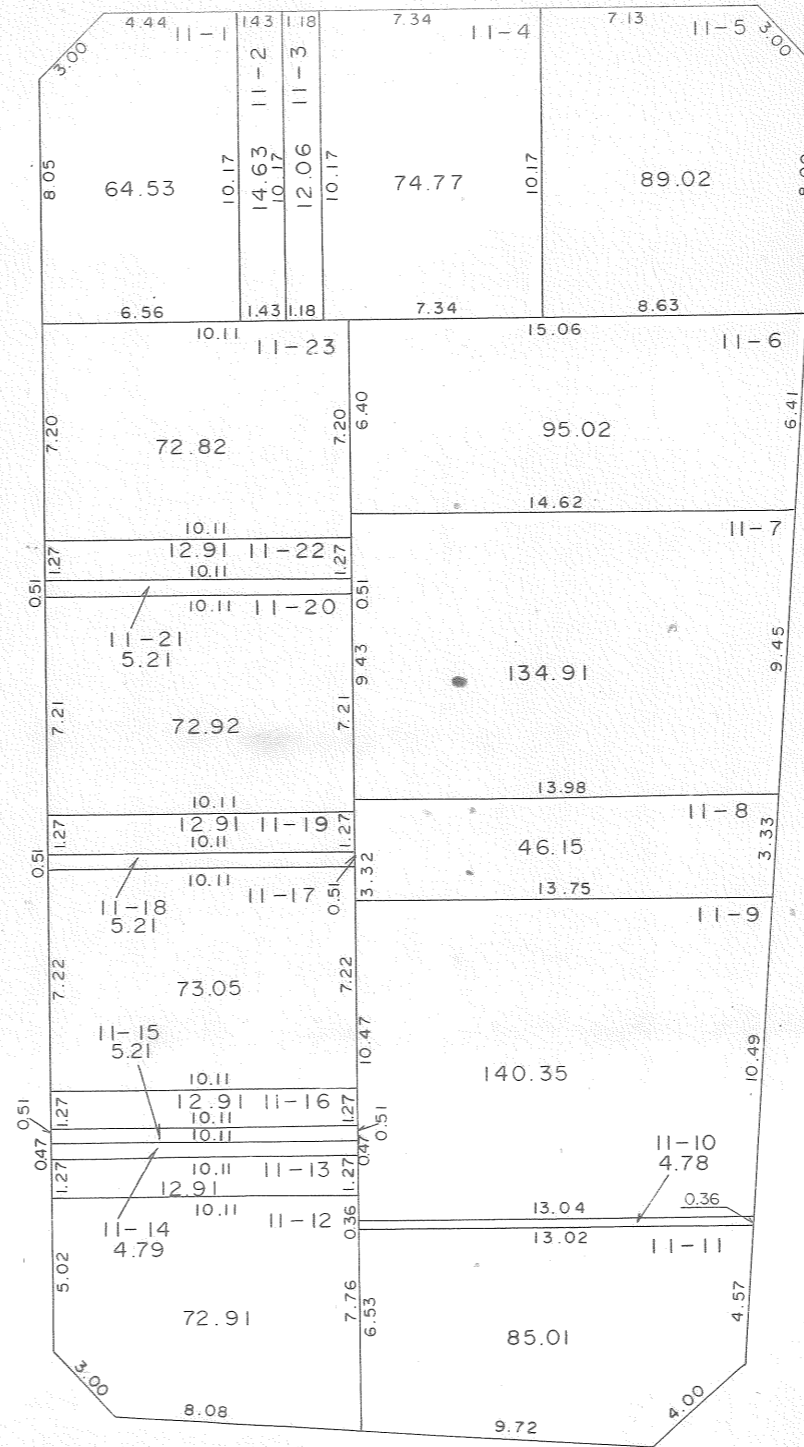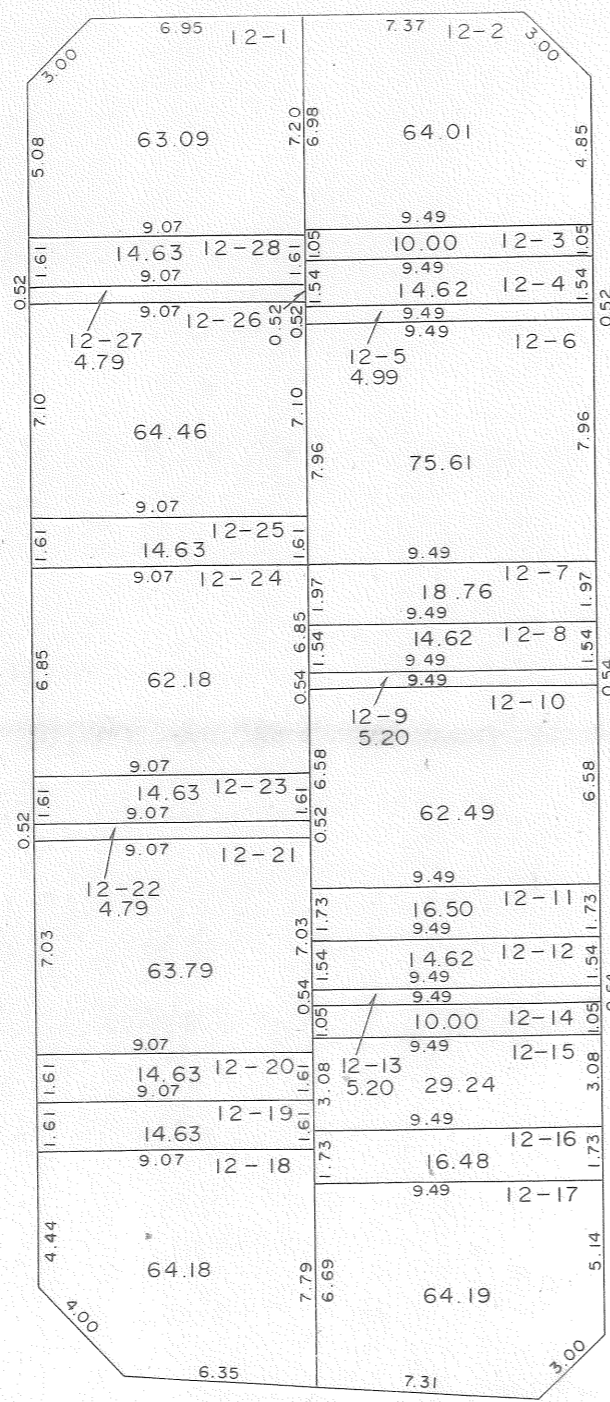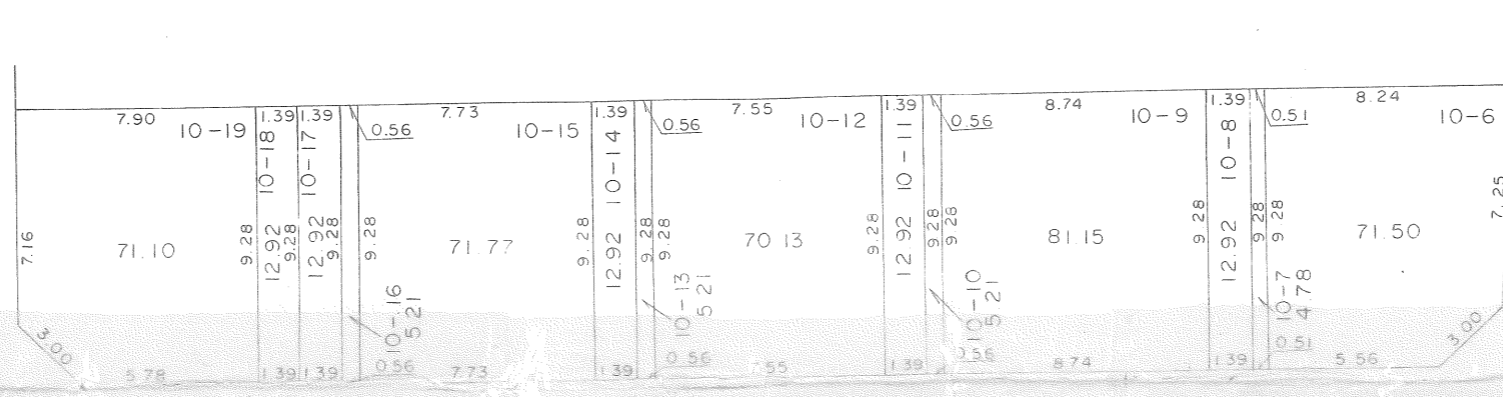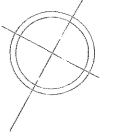


# 換地図


縮尺 500分之1

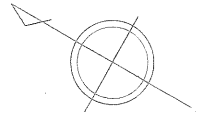

宮前一丁目


7 街区

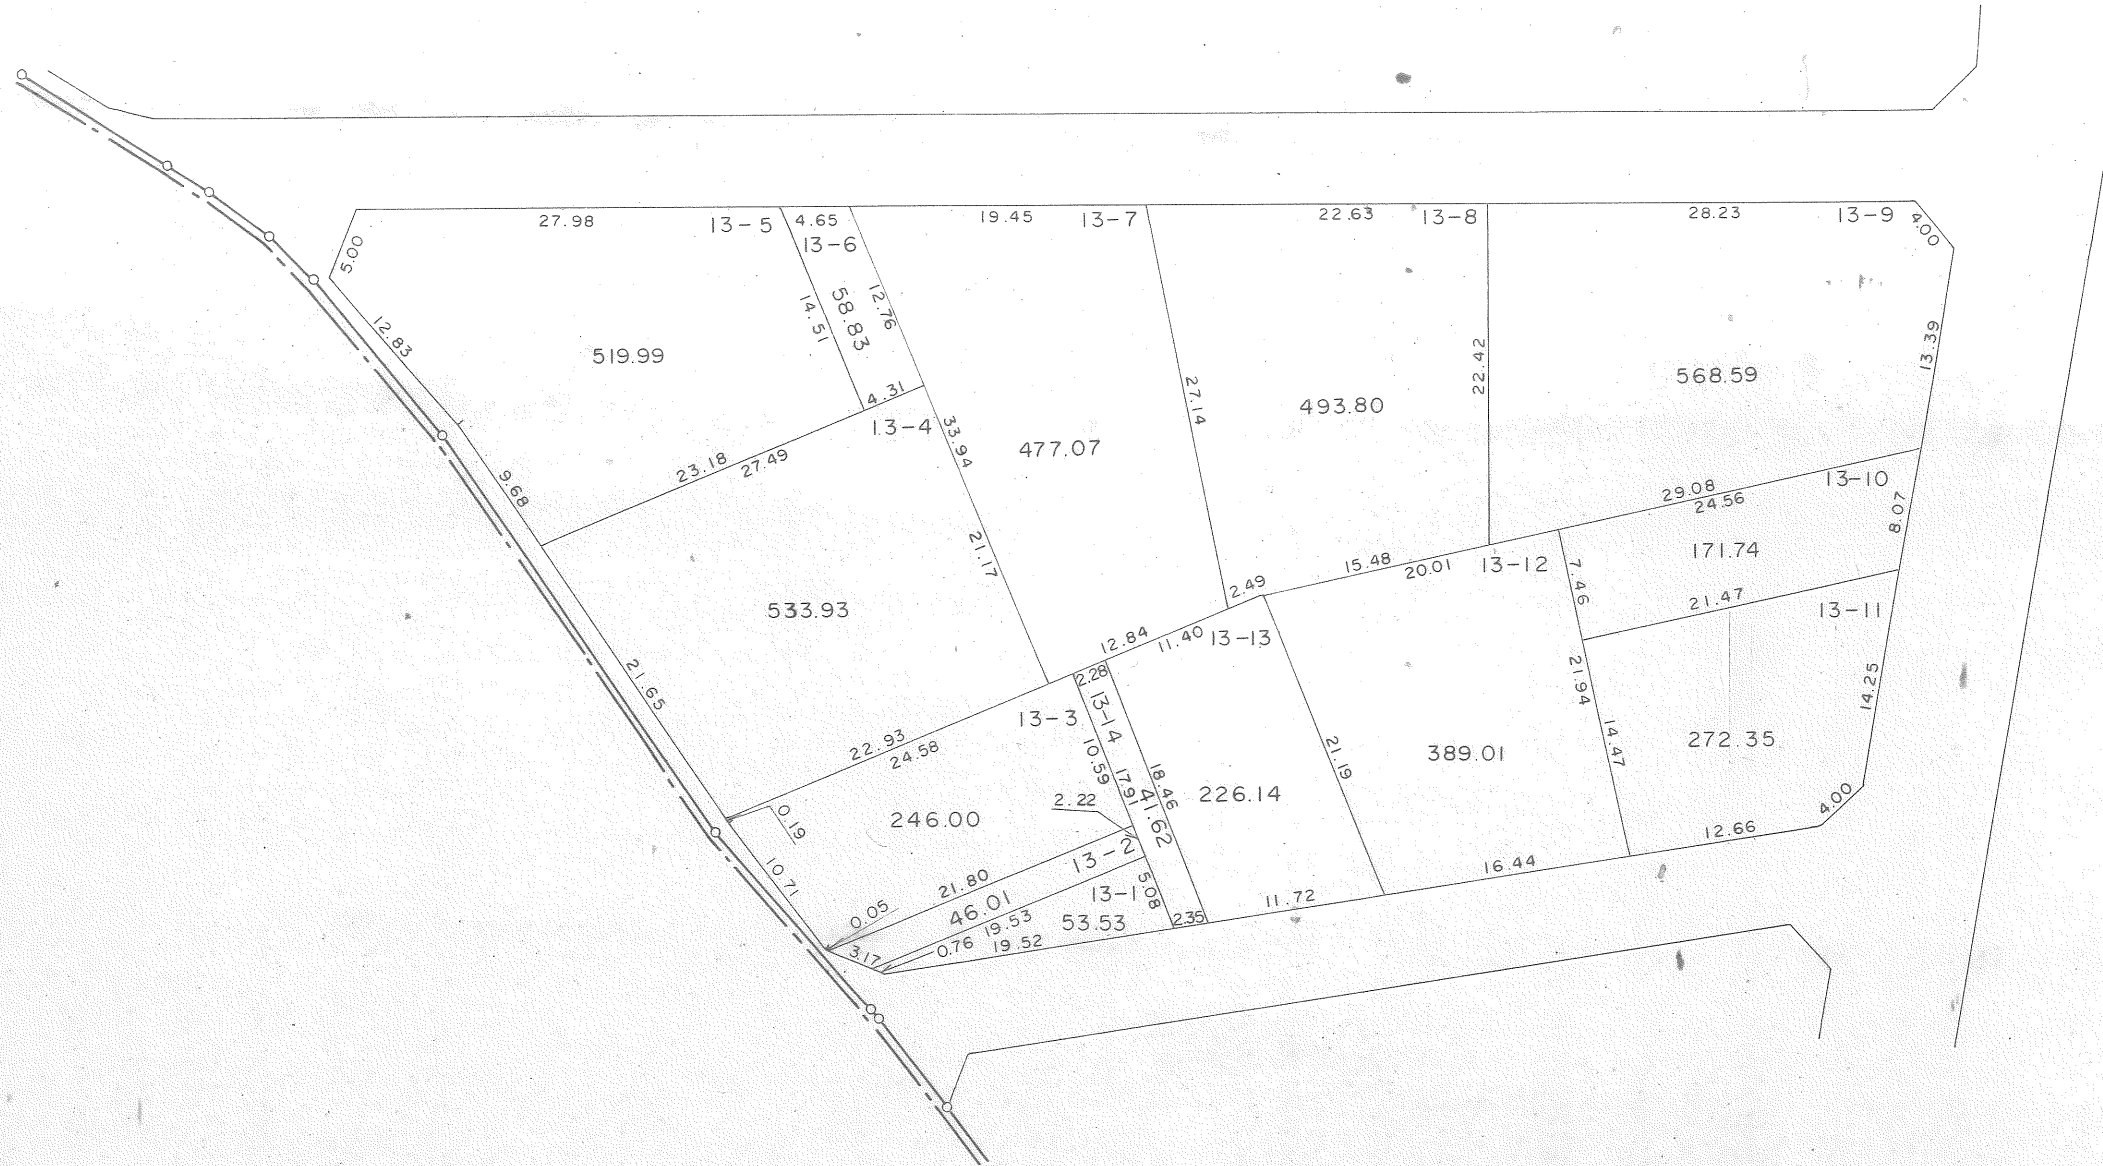

 印が貴殿の換地です。


# 換地図

縮尺 500分之1

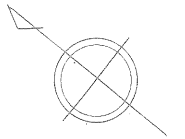

宮前一丁目

6 街区

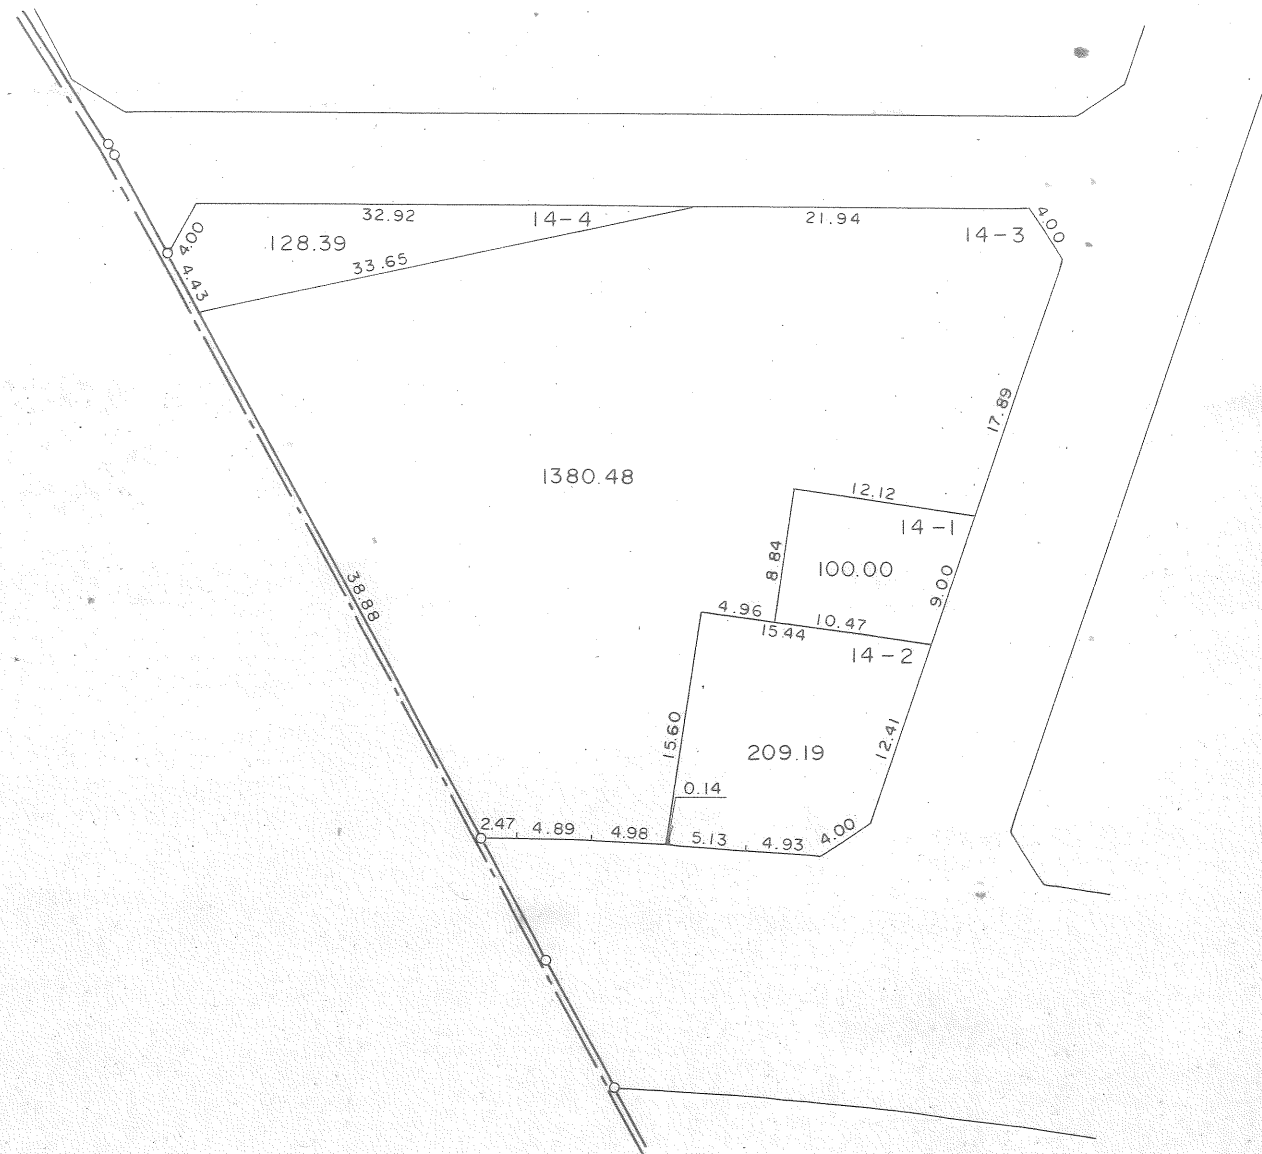


印が貴殿の換地です。




# 換地図

縮尺 500分之1

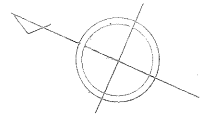

宮前一丁目

2 街区

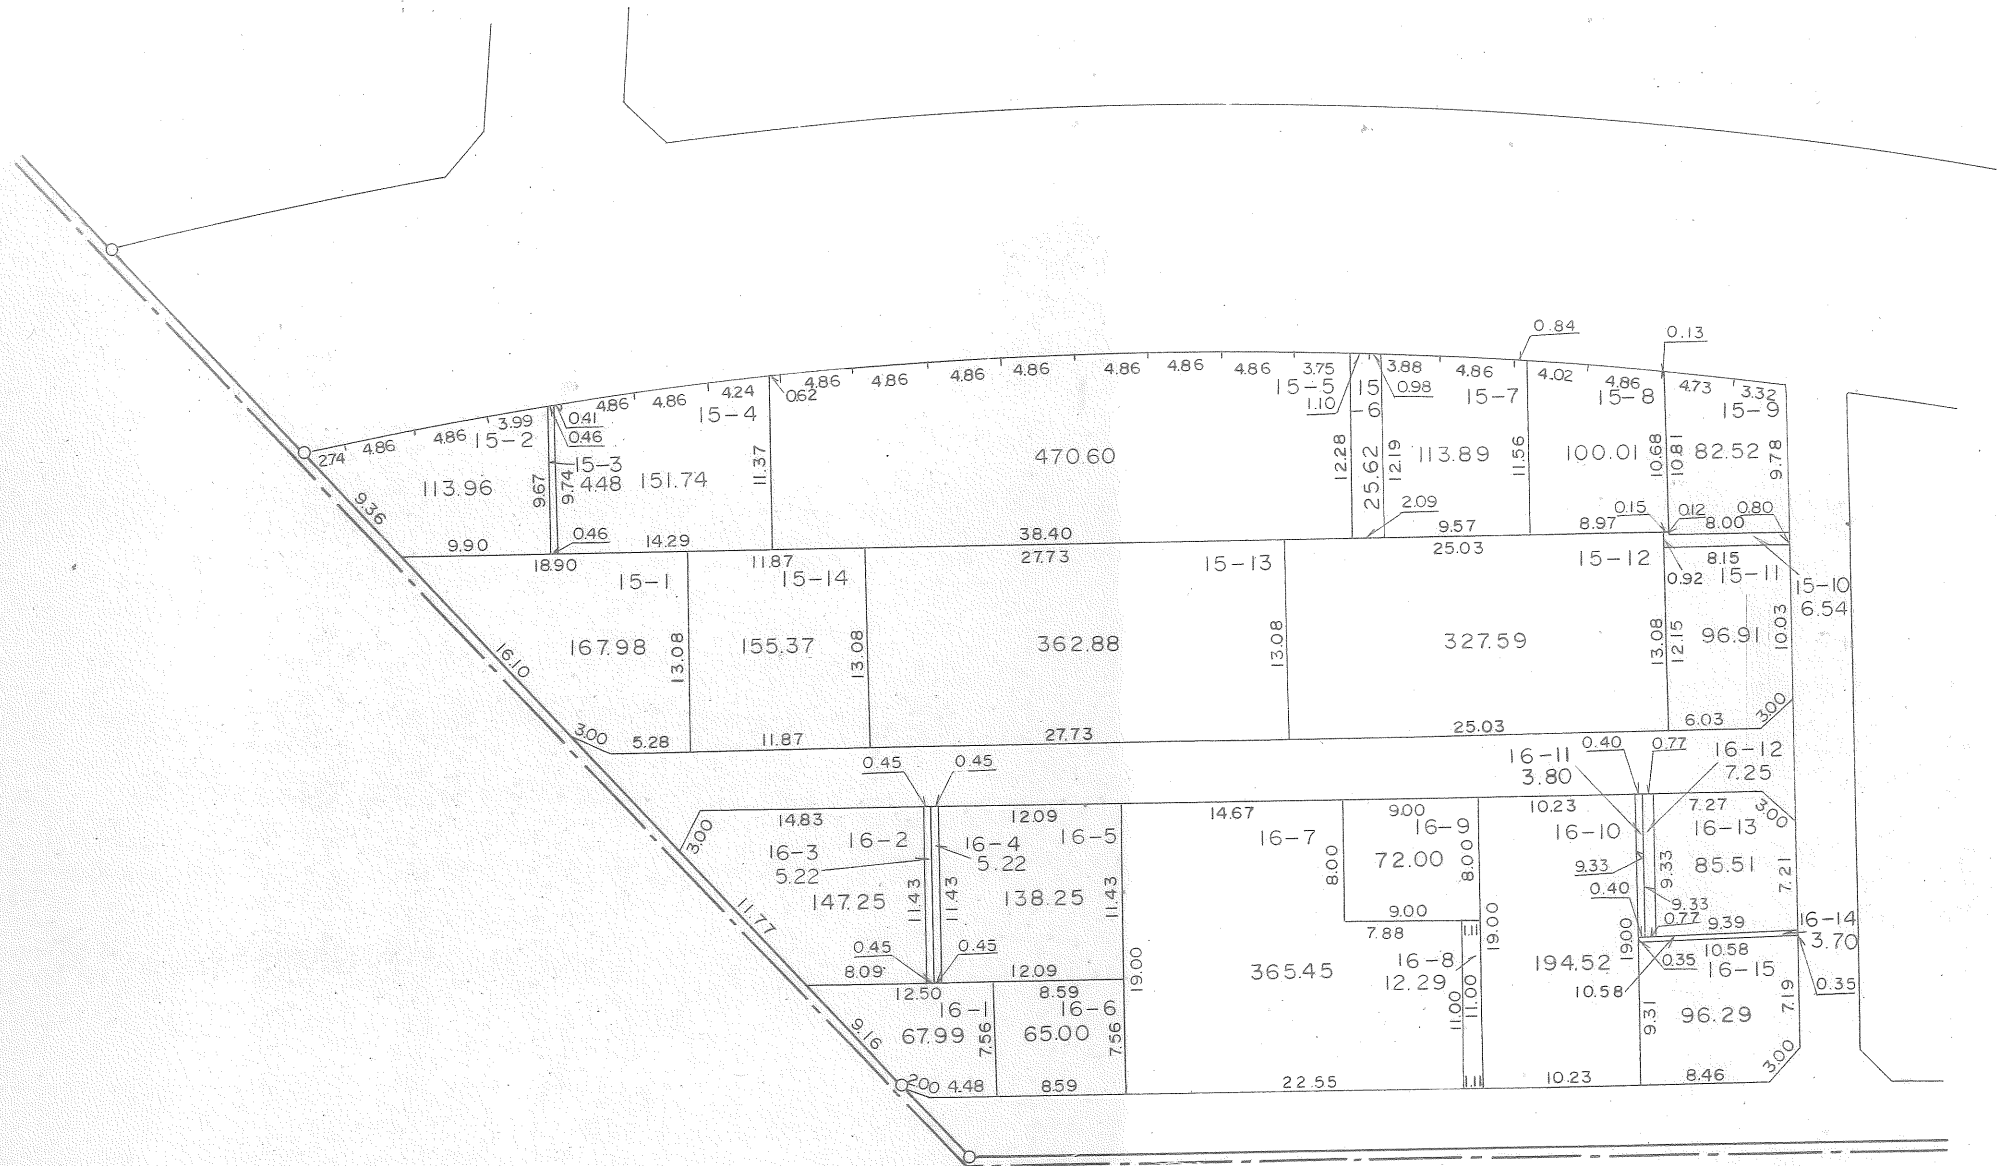

印が貴殿の換地です。





換地圖

縮尺 1000分之1


官前一丁目

3 街区




# 換地図

縮尺 500分之1

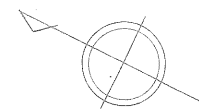

宮前一丁目


5 街区

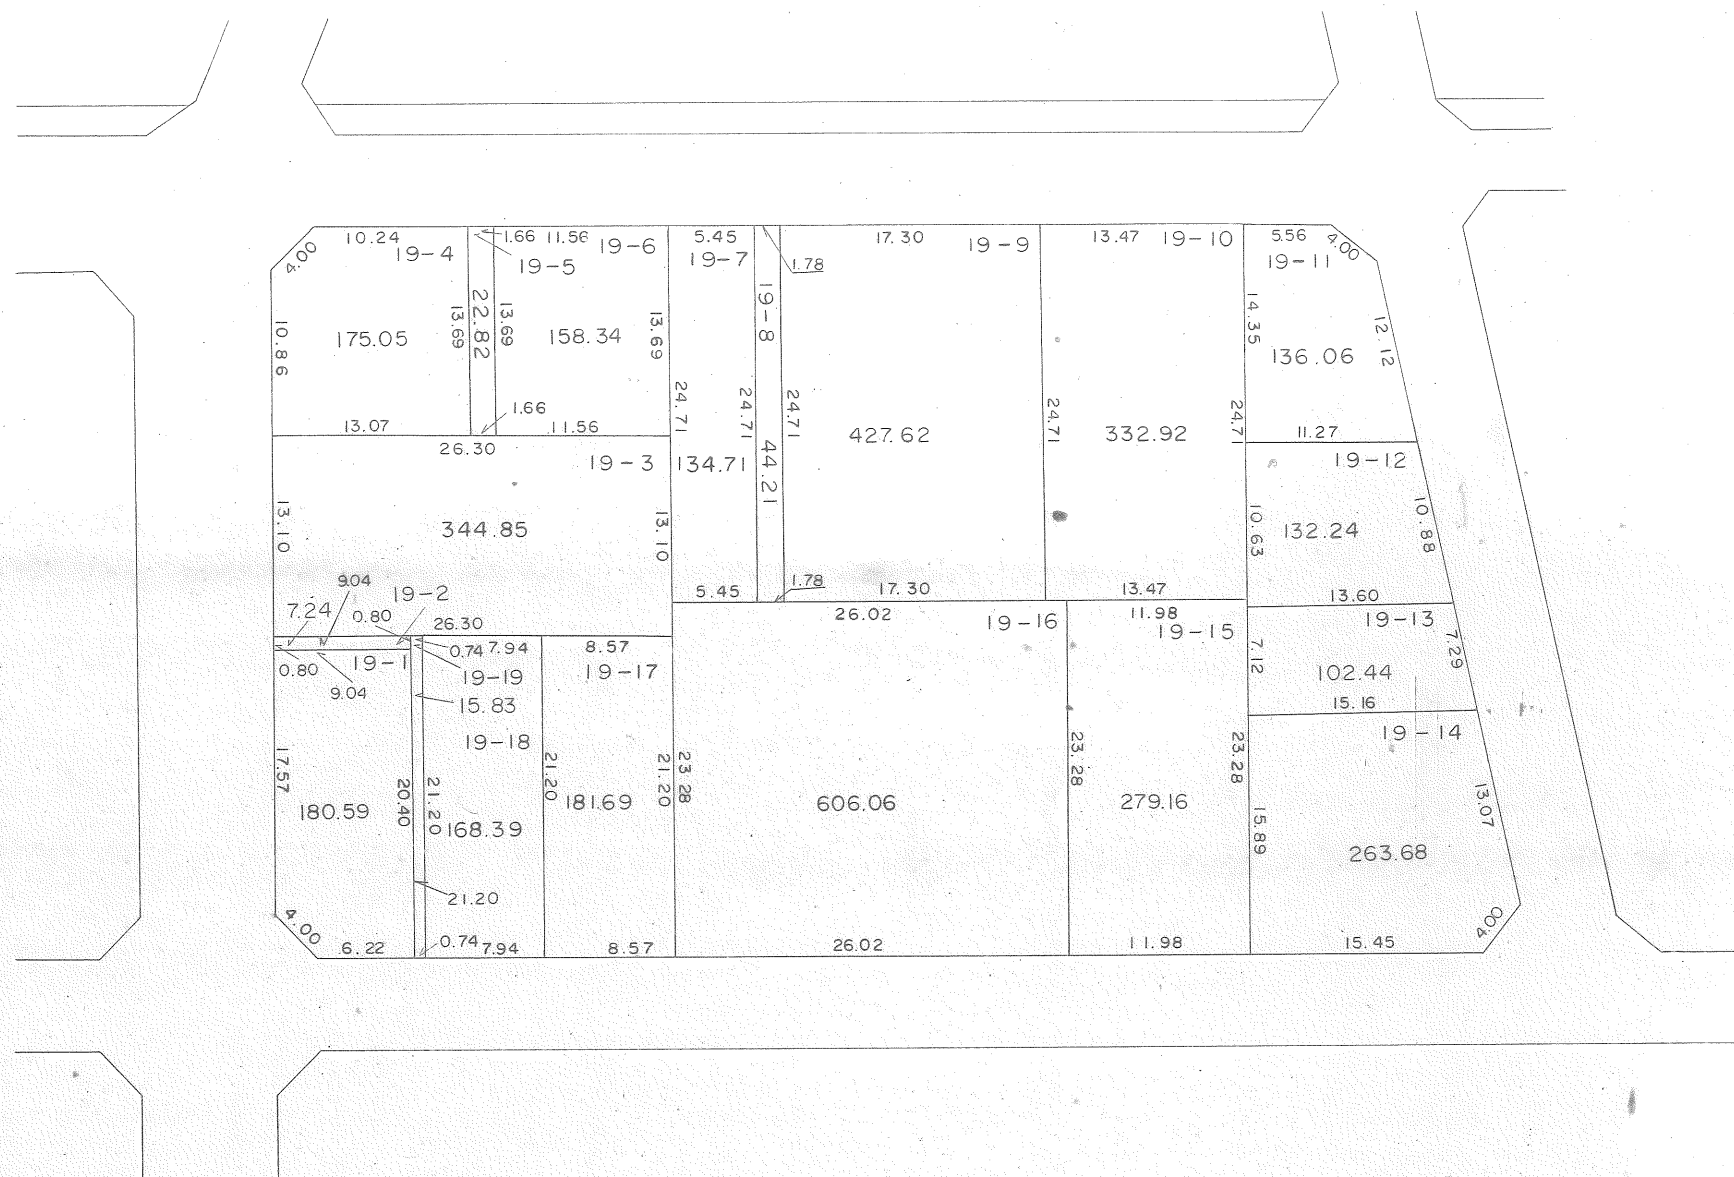

印が貴殿の換地です。


# 換地図

縮尺 500分之1

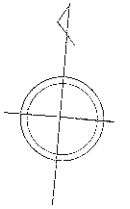

宮前一丁目


51 街区

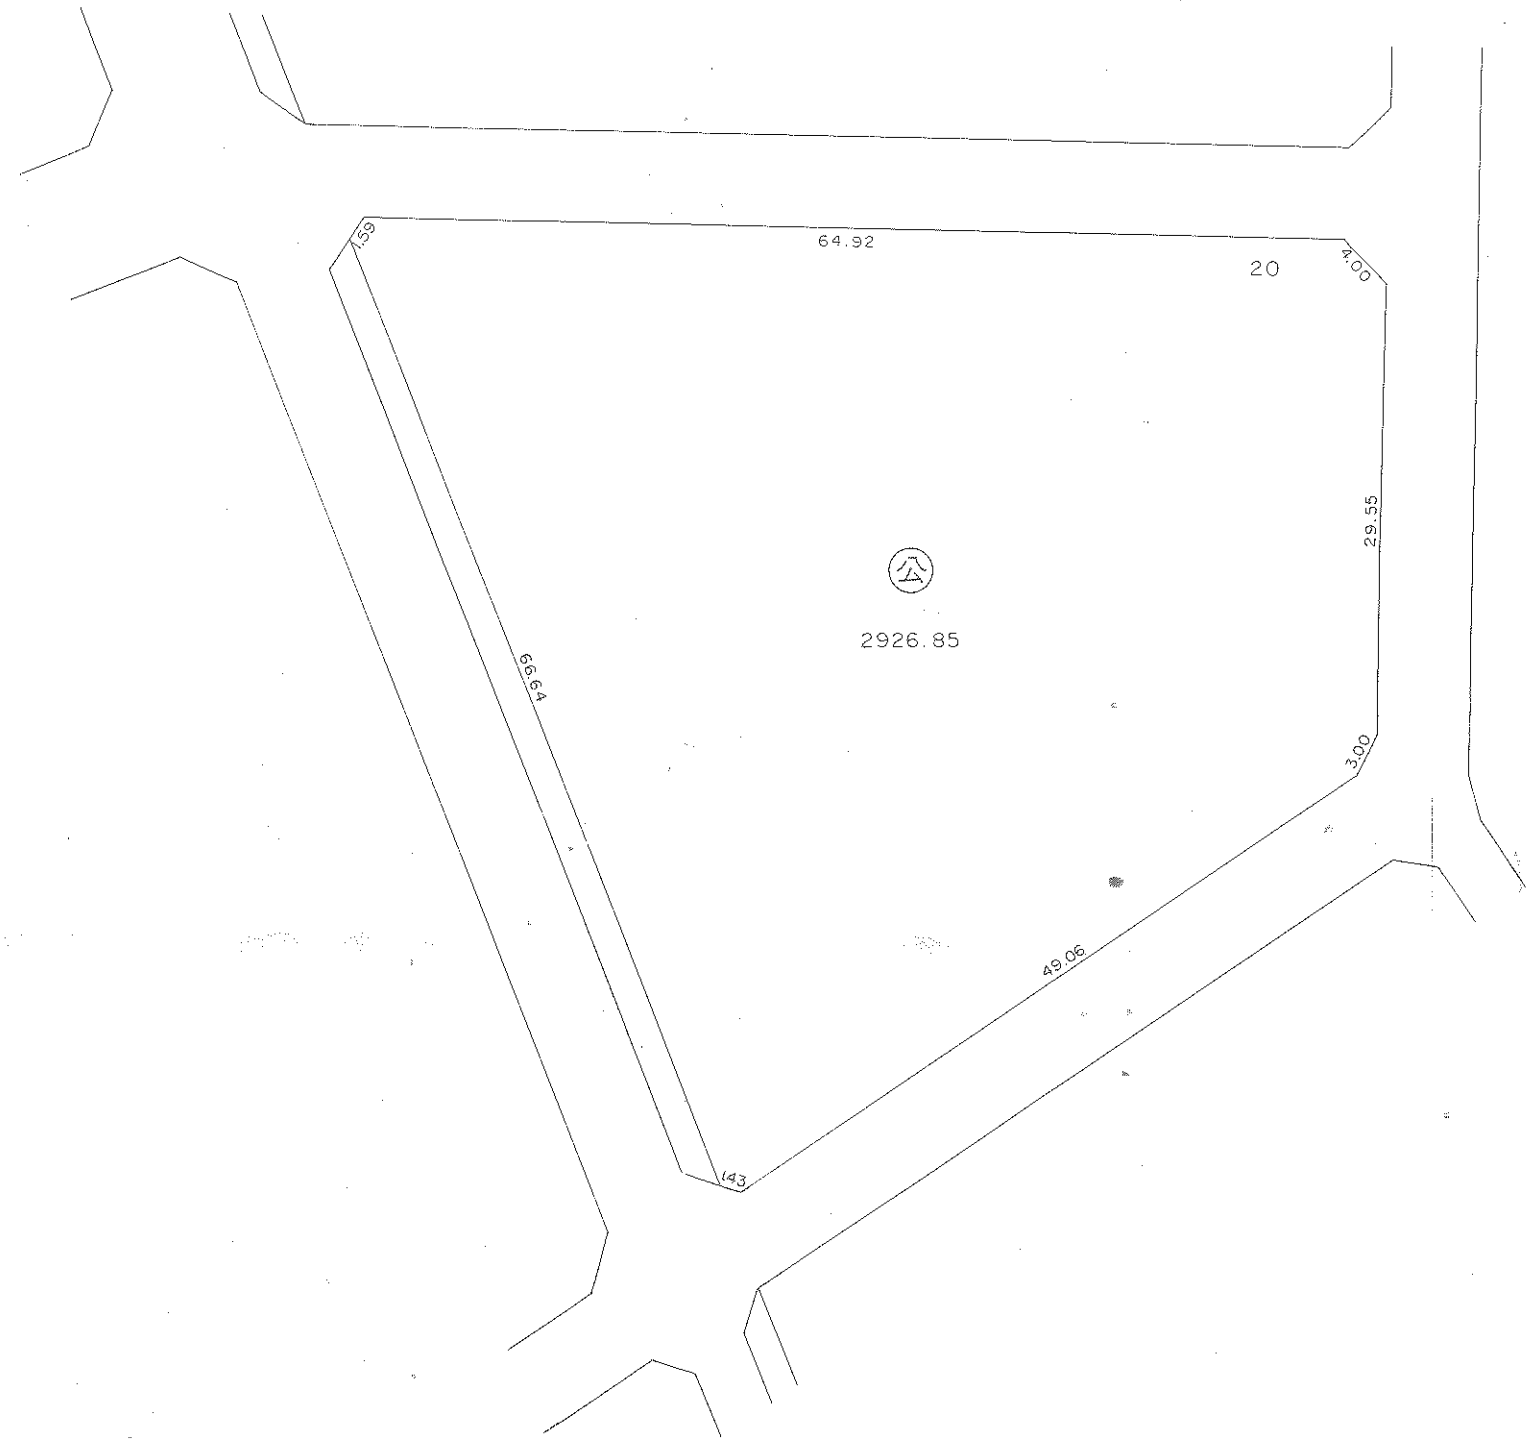

印が貴殿の換地です。

# 換地図

縮尺 500分之1

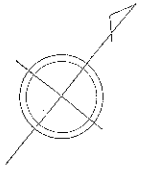

宮前一丁目


52 街区



印が貴殿の換地です。

# 換地図

縮尺 500分之1

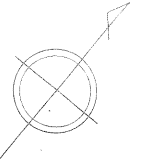

宮前一丁目

4 街区



印が貴殿の換地です。