


換地図

縮尺 500分之1

千間台東町

21街区

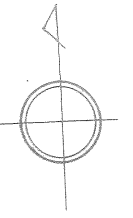


印が貴殿の換地です。

換地図

縮尺 500分之1

千間台東町

6街区

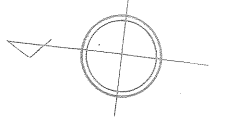


印が貴殿の換地です。

換地図

縮尺 500分之1

千間台東町


5街区

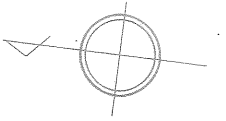

印が貴殿の換地です。


換地図

縮尺 500分之1

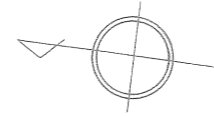

千間台東町


4 街区

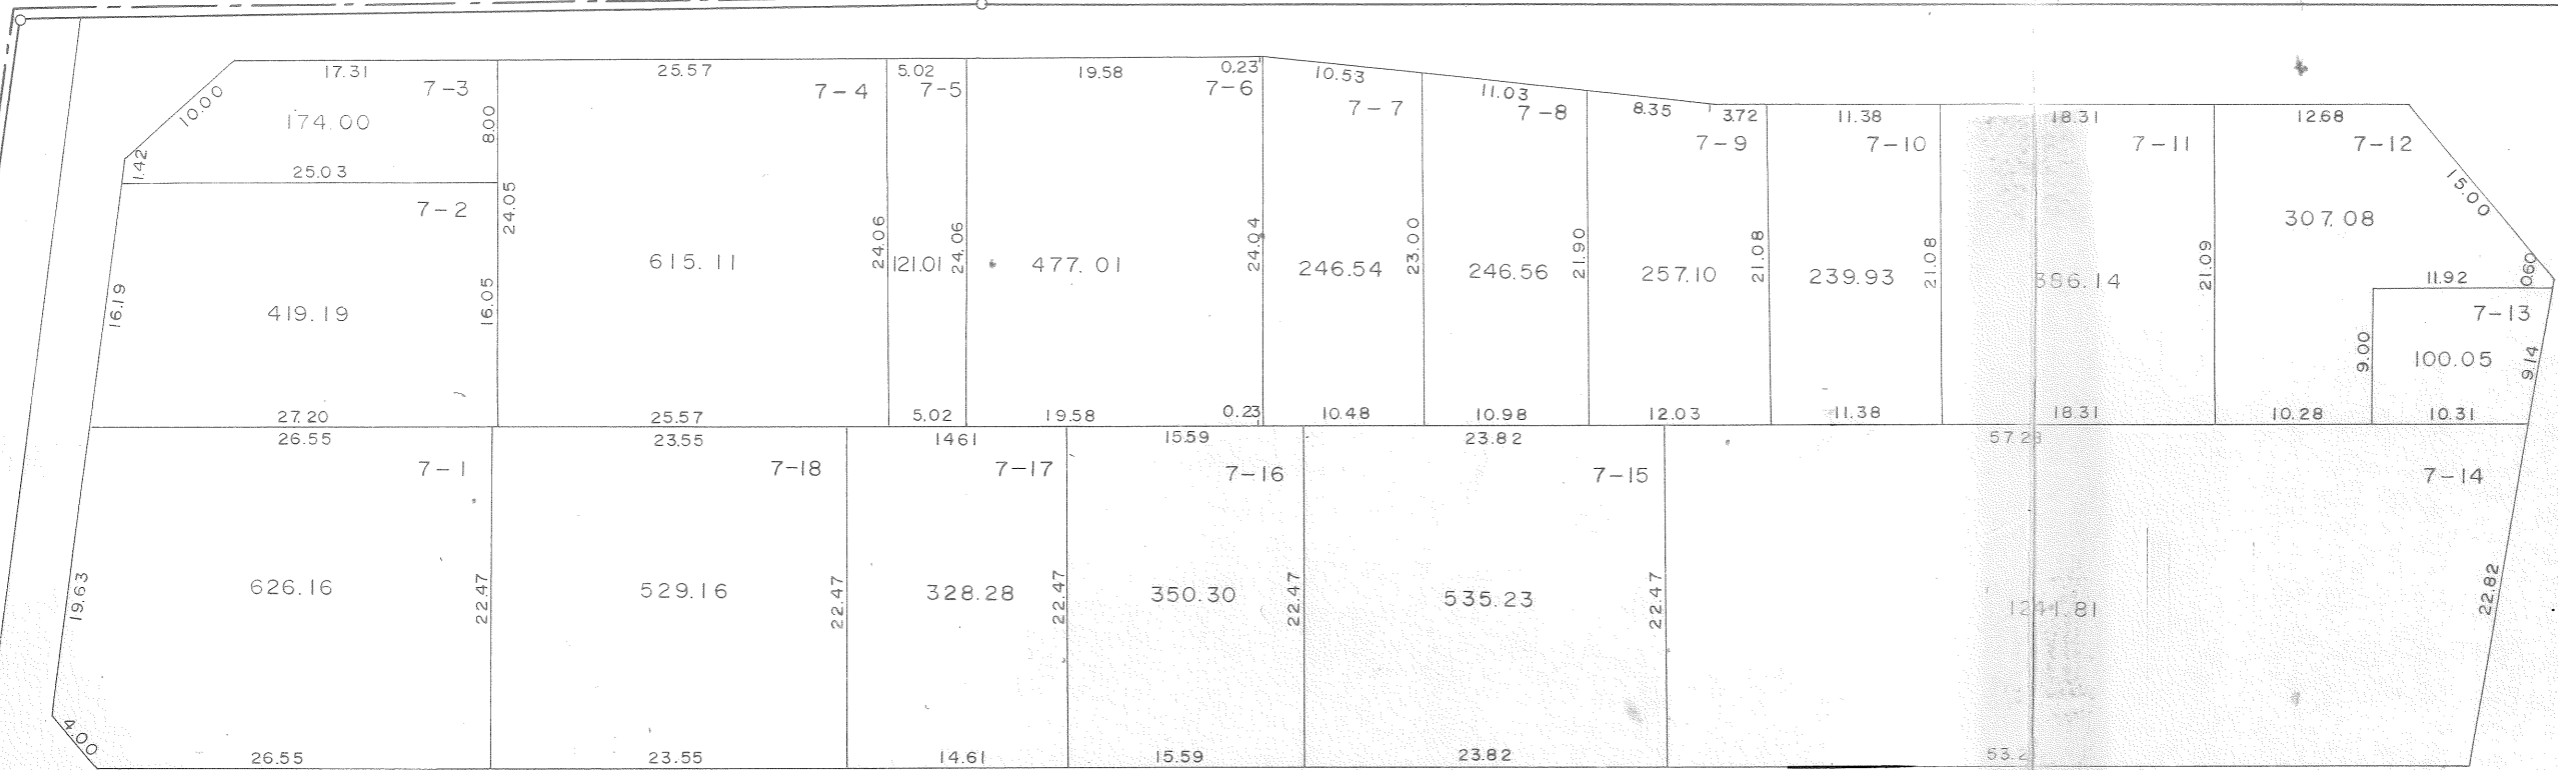


印が貴殿の換地です。

換地図

縮尺 500分之1

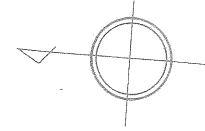


3 街区

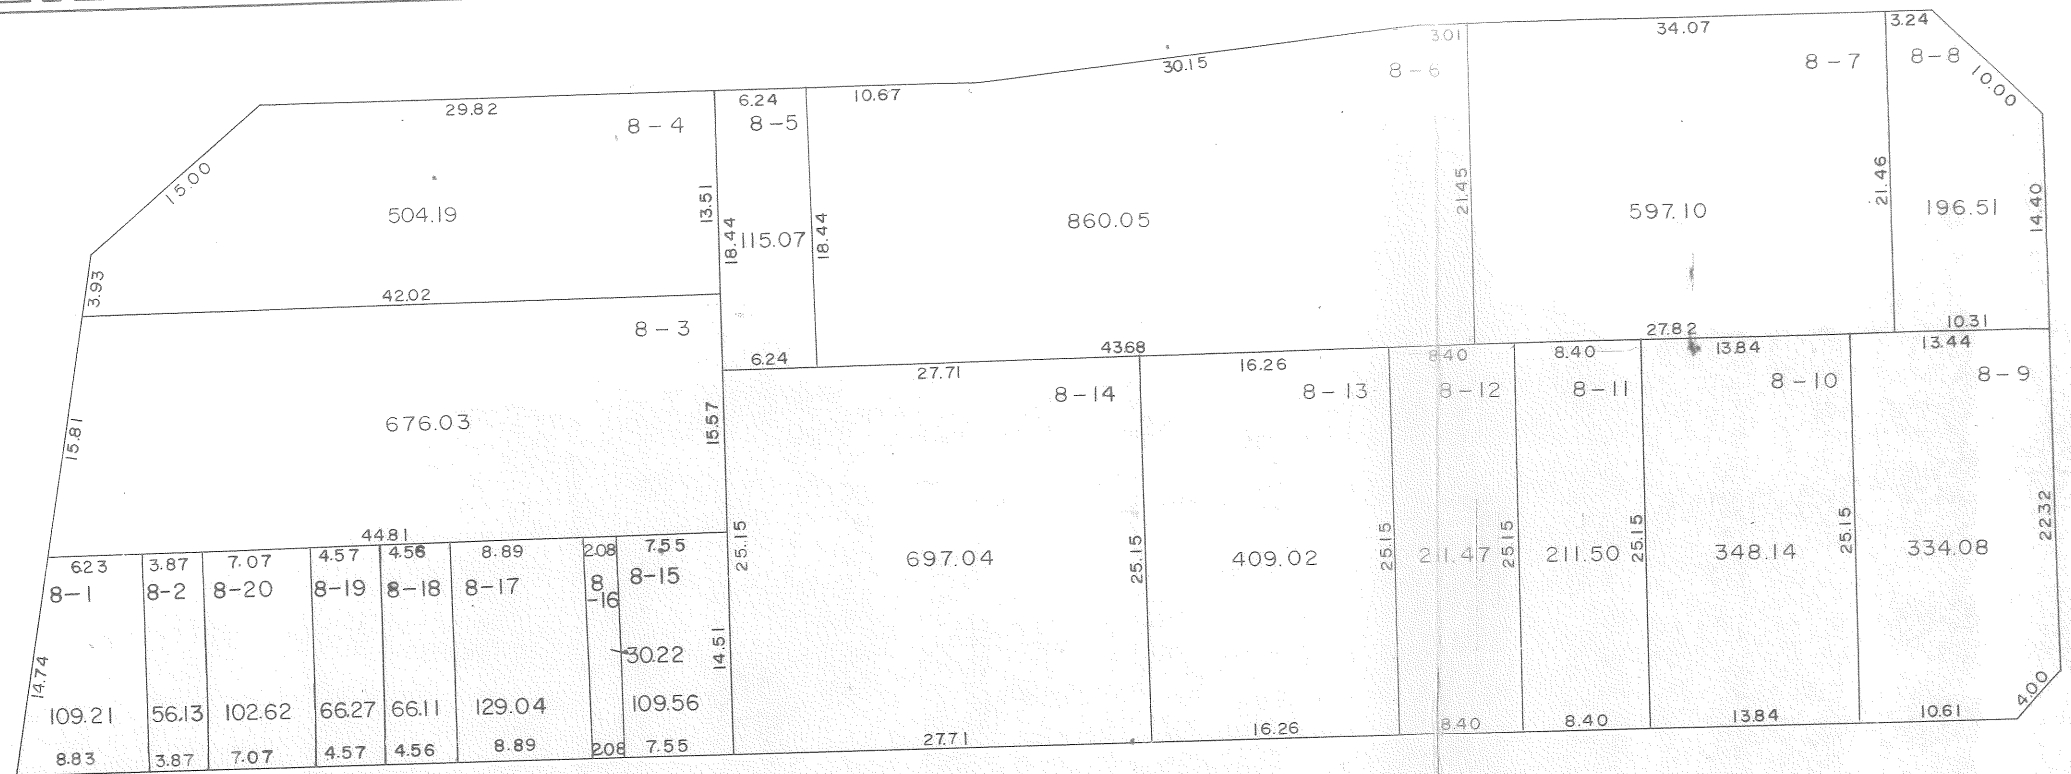

印が貴殿の換地です。

換地図

縮尺 500分之1

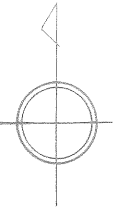

千間台東町

8街区




印が貴殿の換地です。

換地図

縮尺 500分之1

千間台東町


19街区

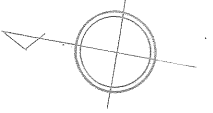

印が貴殿の換地です。

換地図

縮尺 500分之1

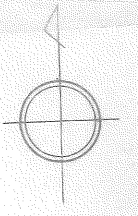

千間台東町


9街区



印が貴殿の換地です。


換地図

縮尺 500分之1

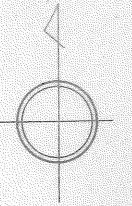

千間台東町


10 街区

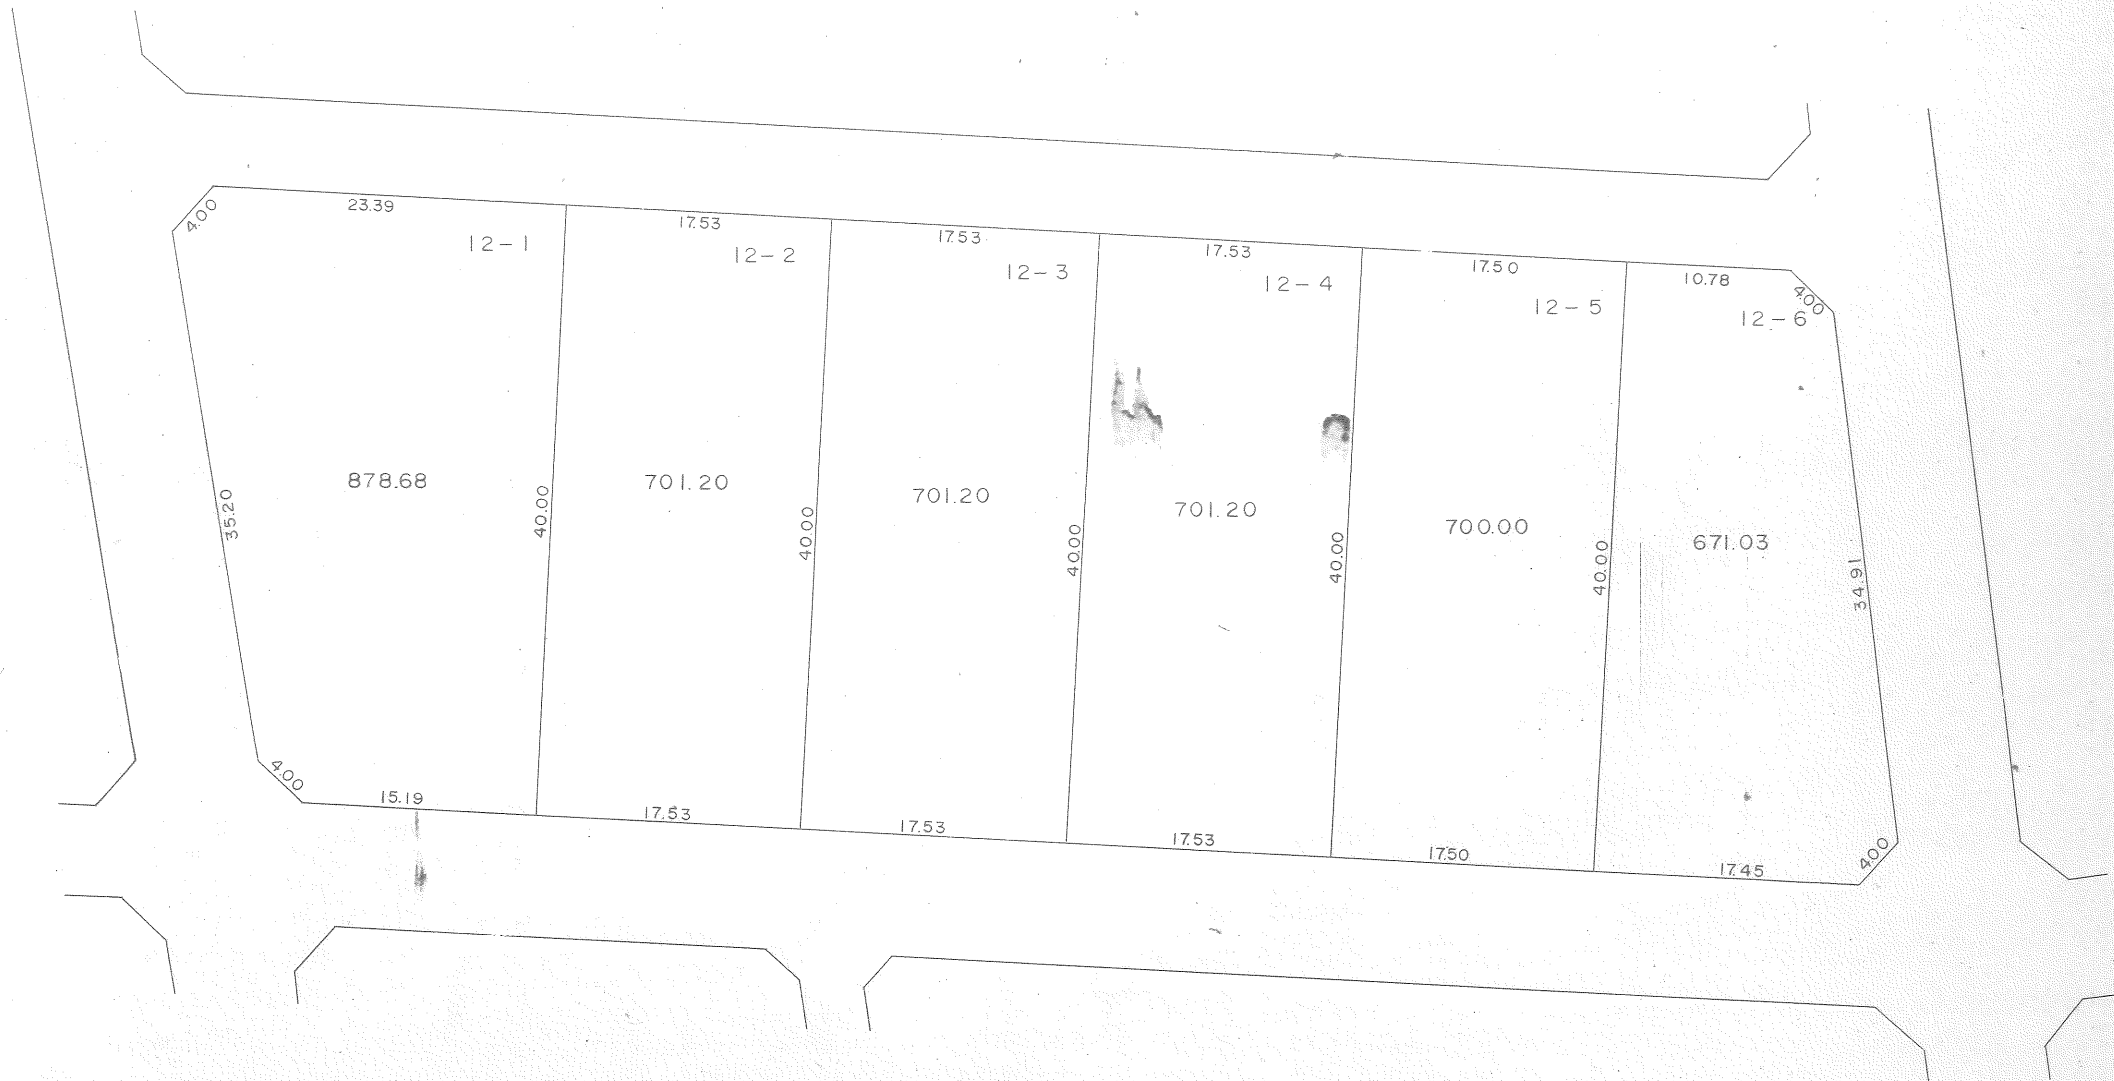

印が貴殿の換地です。

換地図

縮尺 500分之1

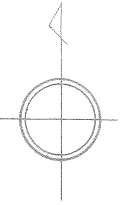

千間台東町


12 街区



印が貴殿の換地です。


換地図

縮尺 500分之1

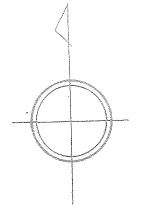

千間台東町


11街区

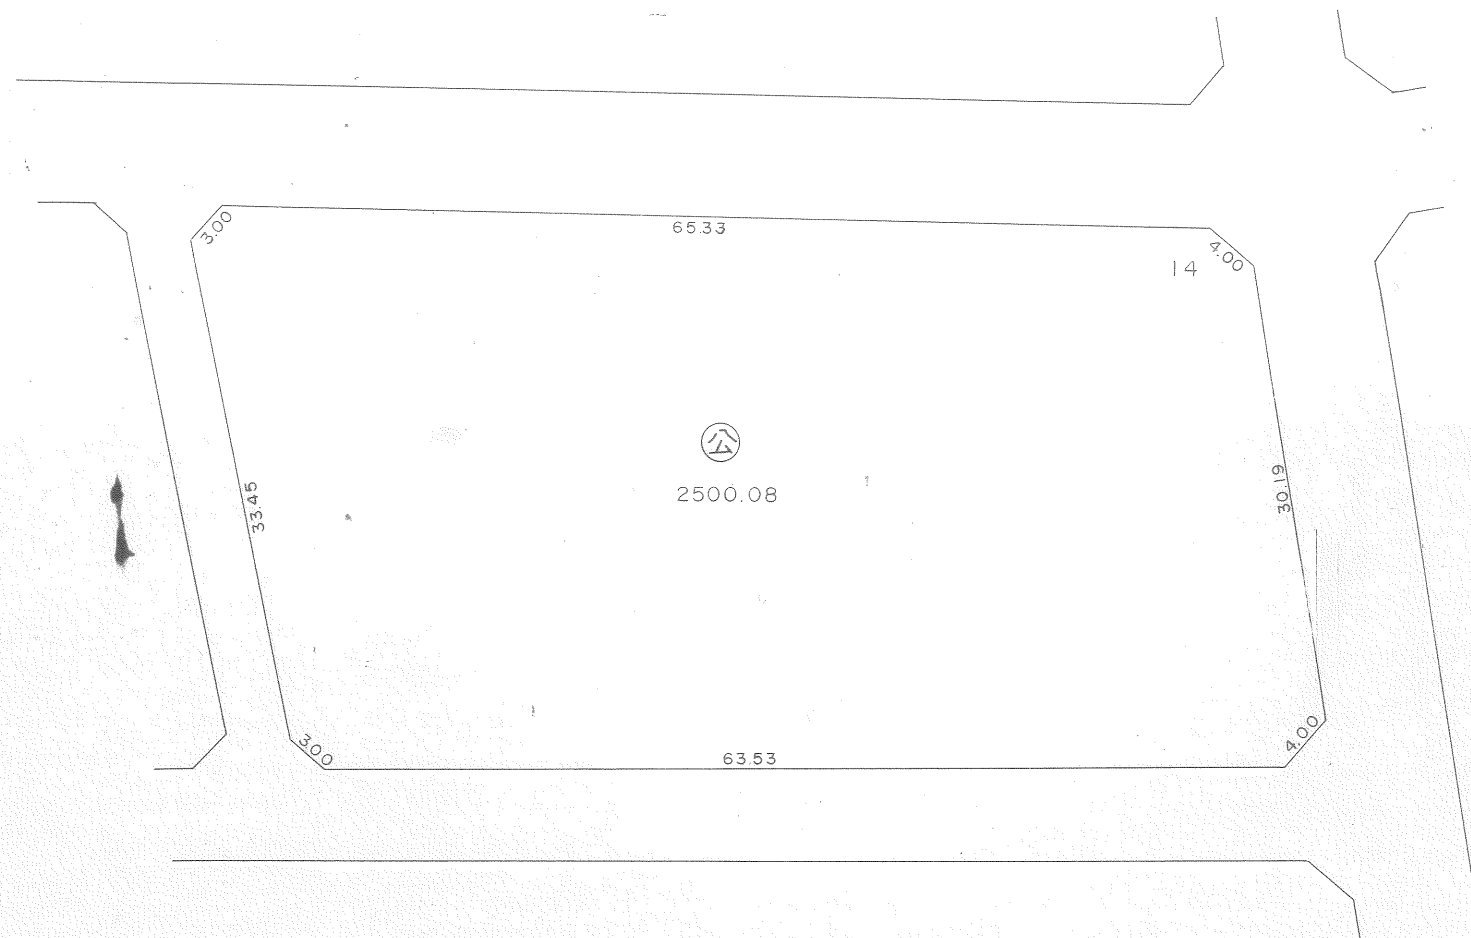

印が貴殿の換地です。

換地図

縮尺 500分之1

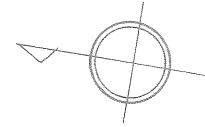

2 街区


町



印が貴殿の換地です。


換地図

縮尺 500分之1

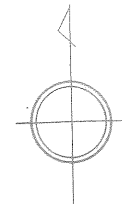

千間台東町


13街区

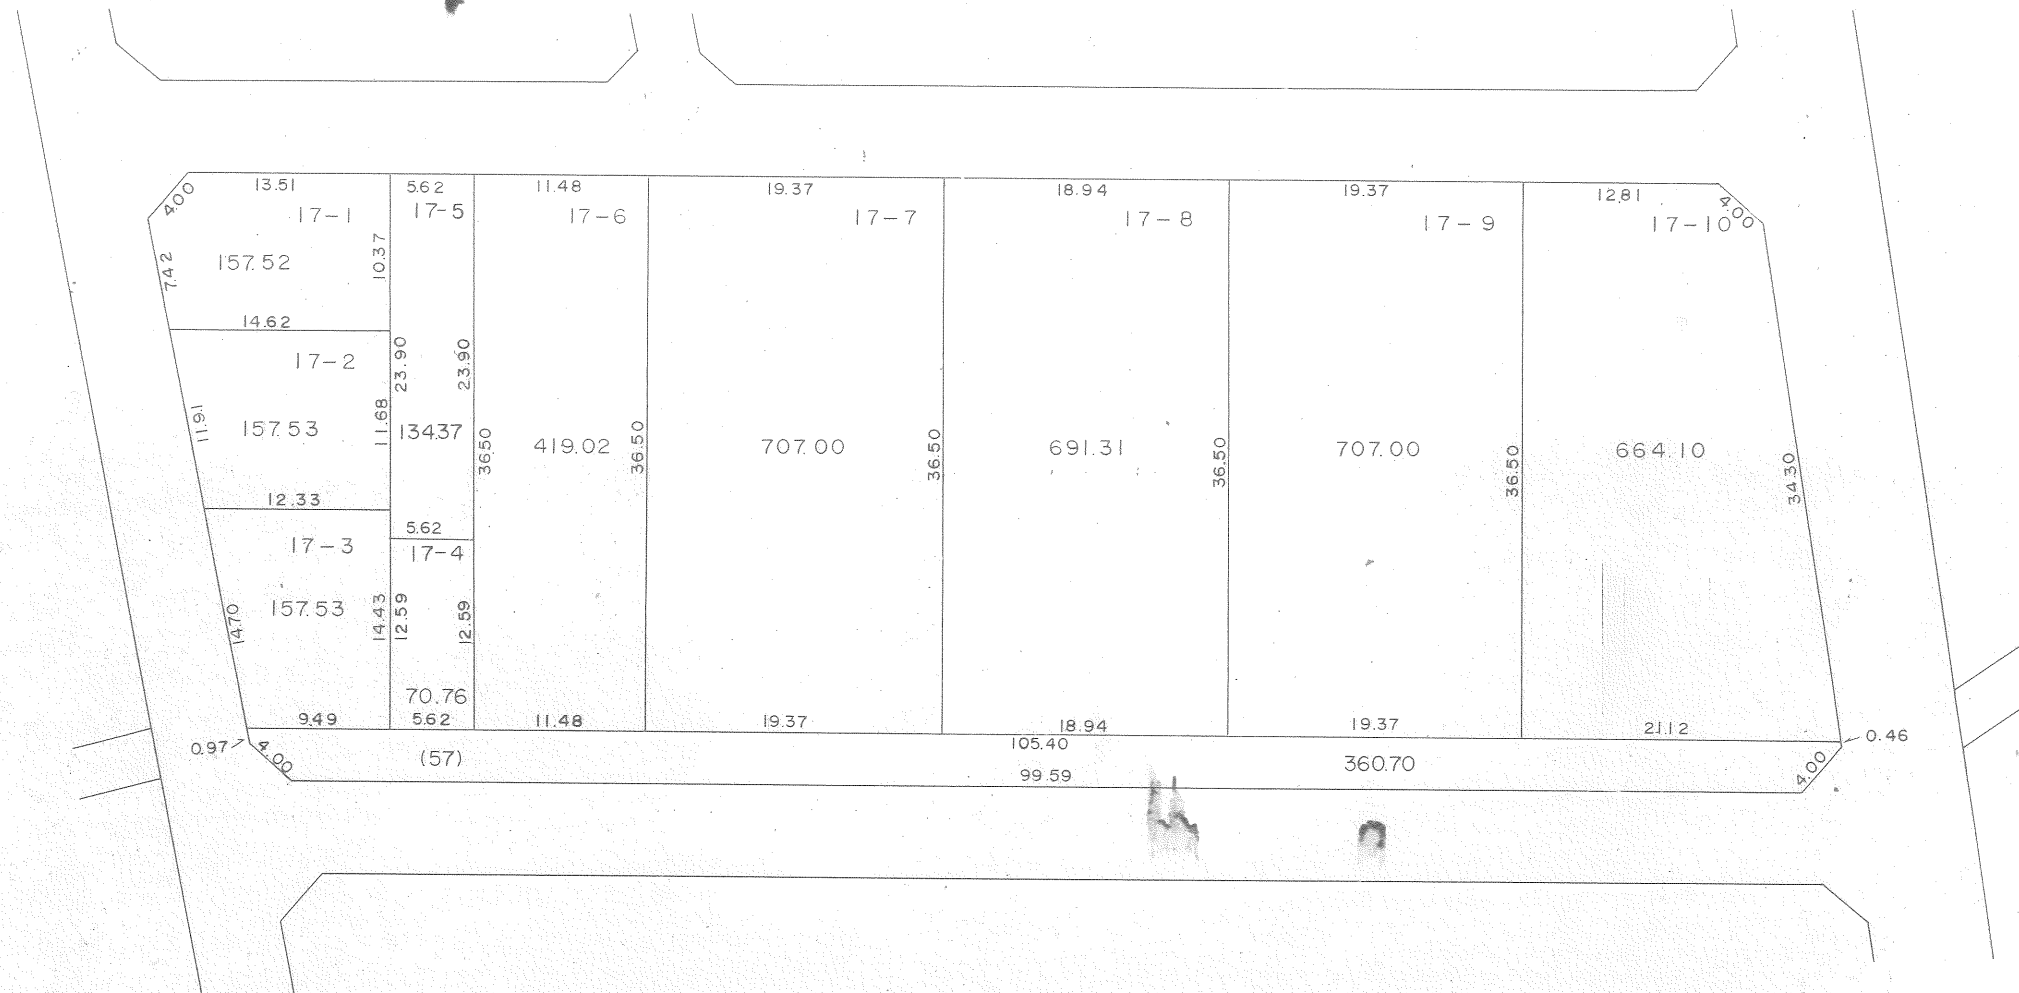

印が貴殿の換地です。


換地図

縮尺 500分之1

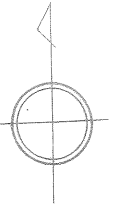

千間台東町


14 街区

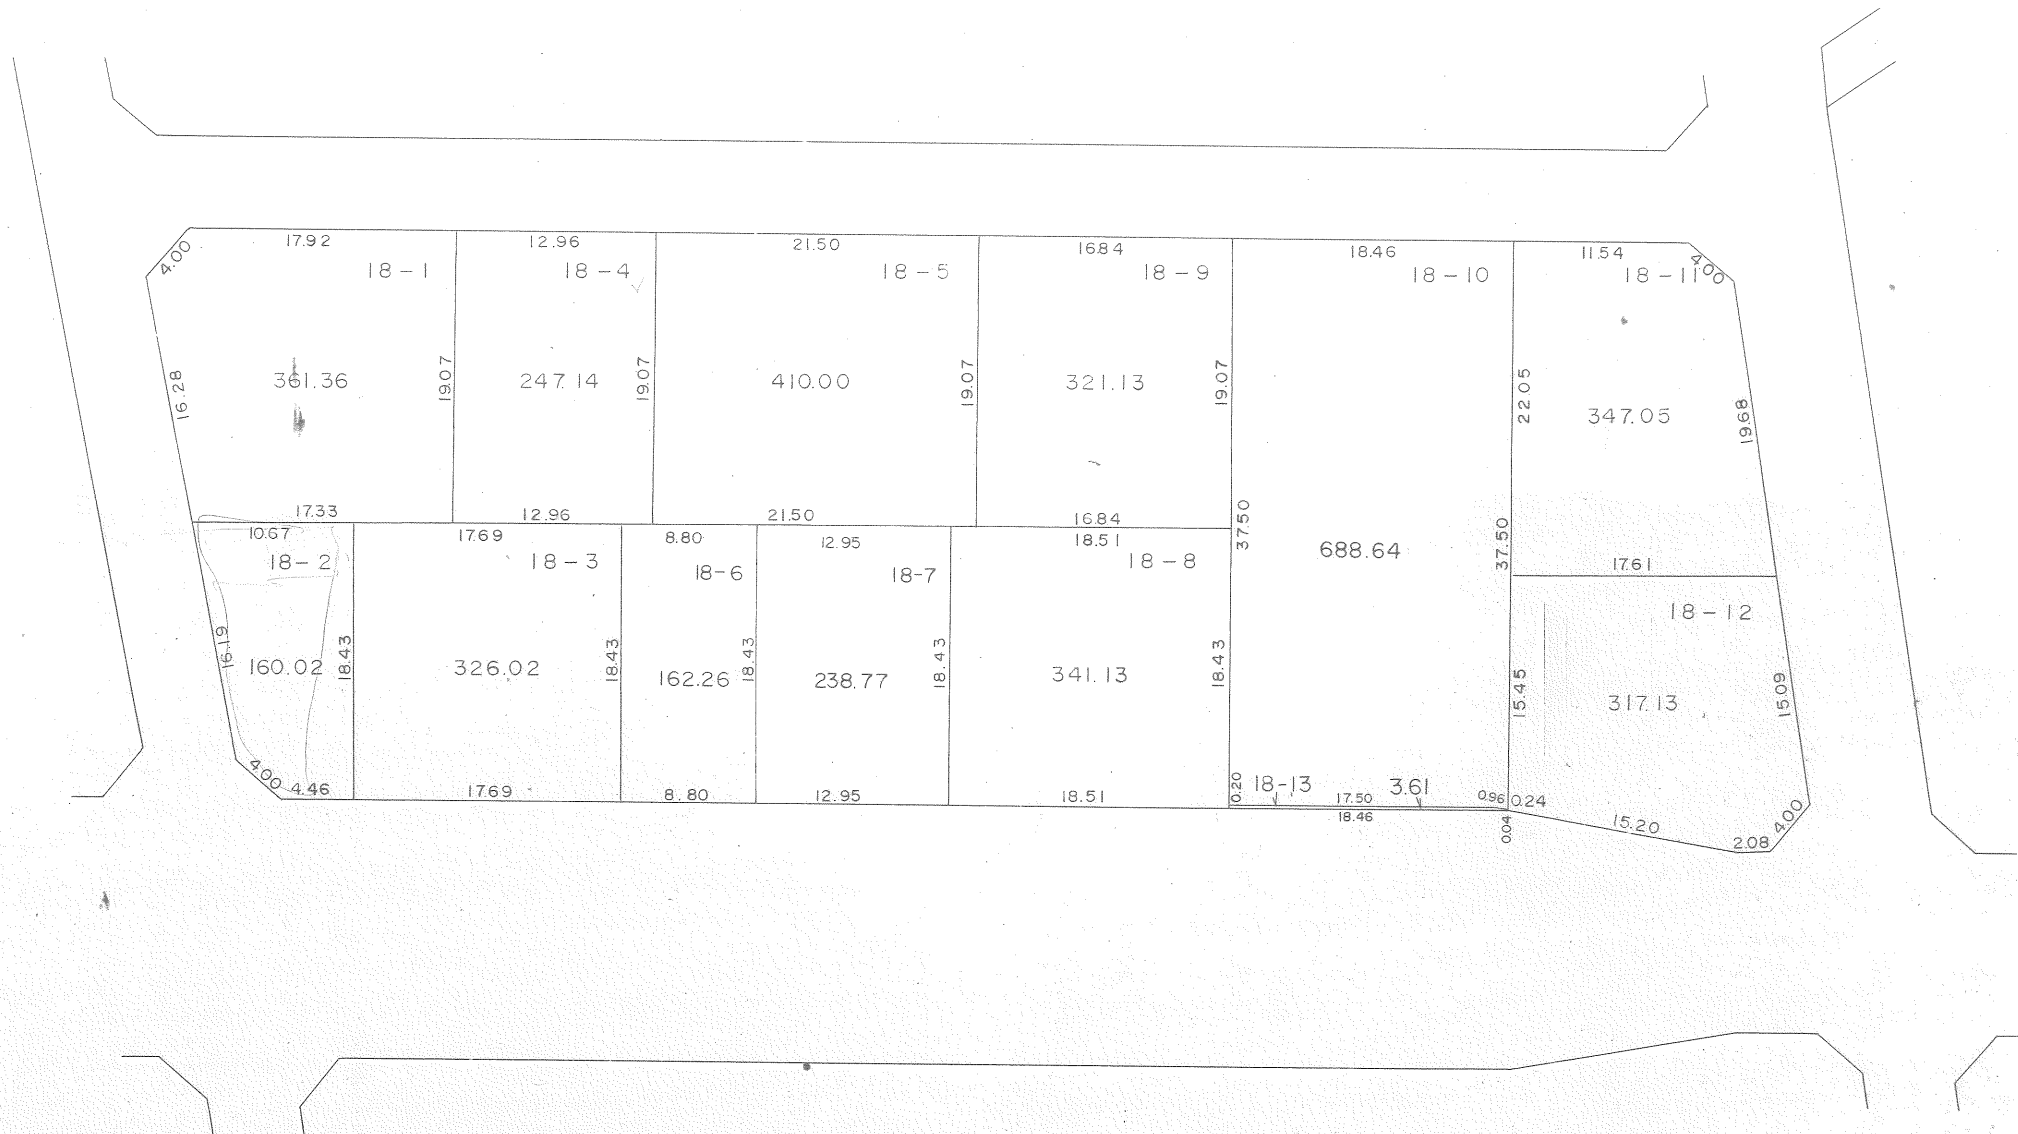

印が貴殿の換地です。

換地図

縮尺 500分之1

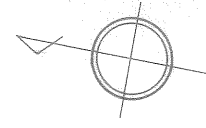

間台東町


18街区



印が貴殿の換地です。

換地図

縮尺 500分之1

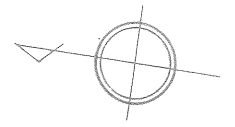

千間台東町

17街区





 印が貴殿の換地です。

換地図

縮尺 500分之1

千間台東町


15街区

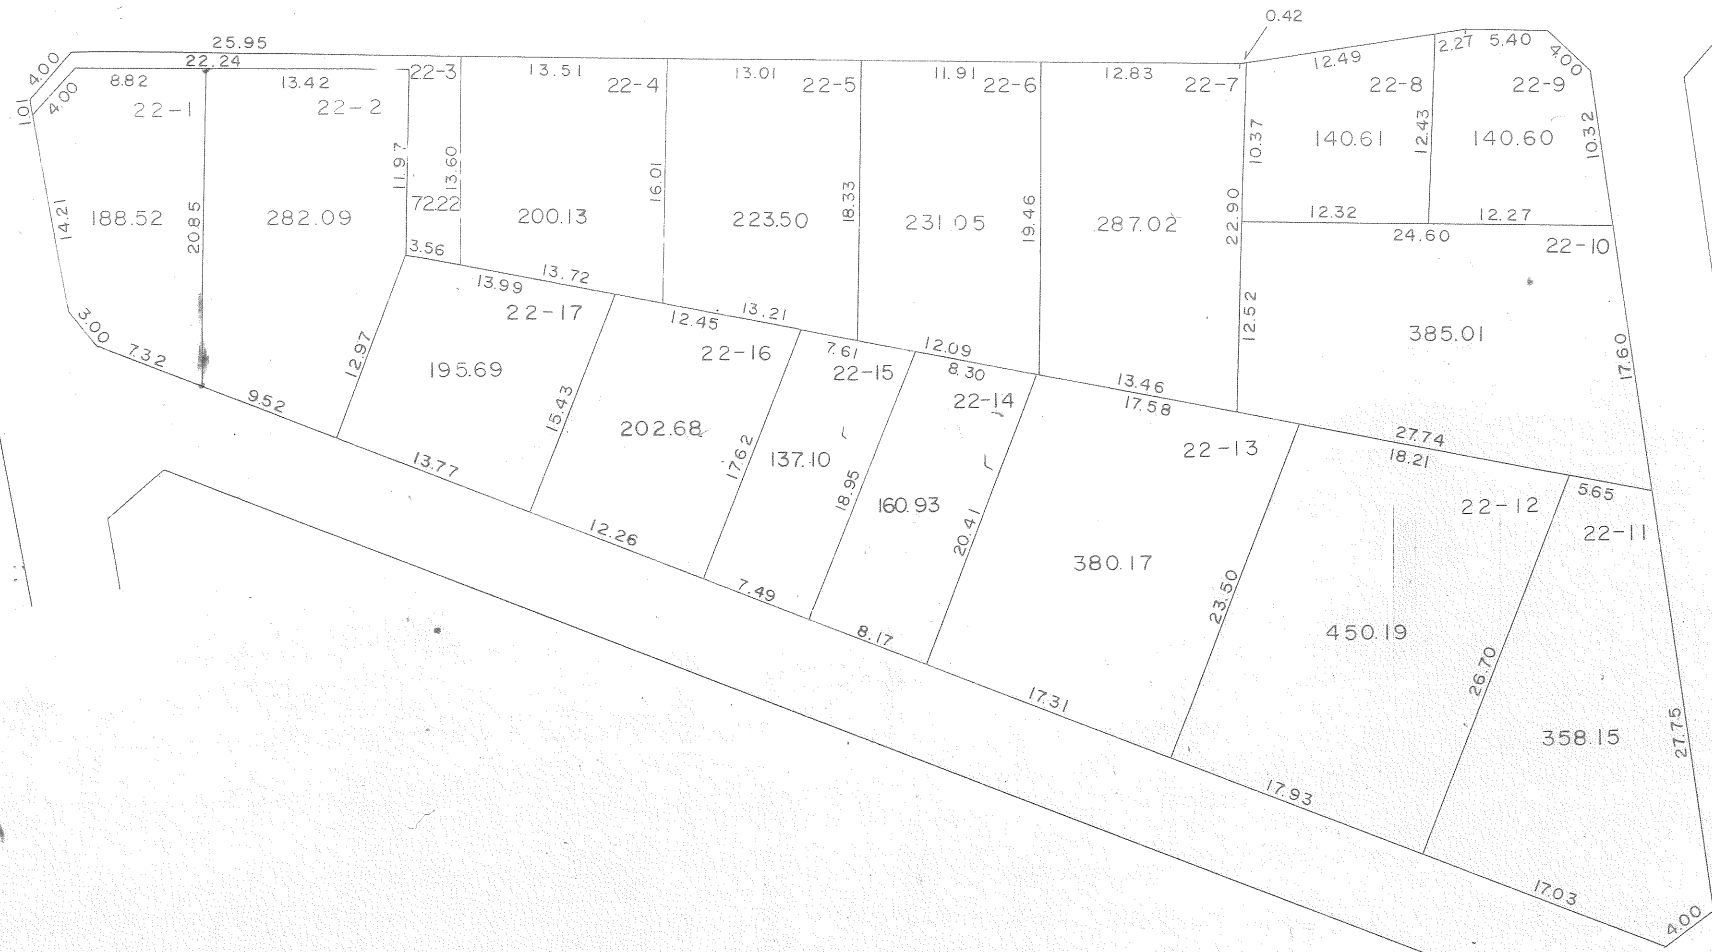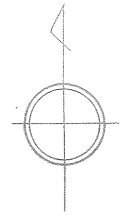

 印が貴殿の換地です。

換地図

縮尺 500分之1

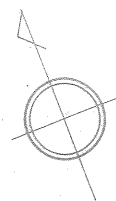

千間台東町

16街区




印が貴殿の換地です。

換地図

縮尺 500分之1

千間台東町

1街区

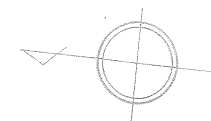


印が貴殿の換地です。


換地図

縮尺 1000分之1

街区

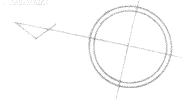

千間台東町

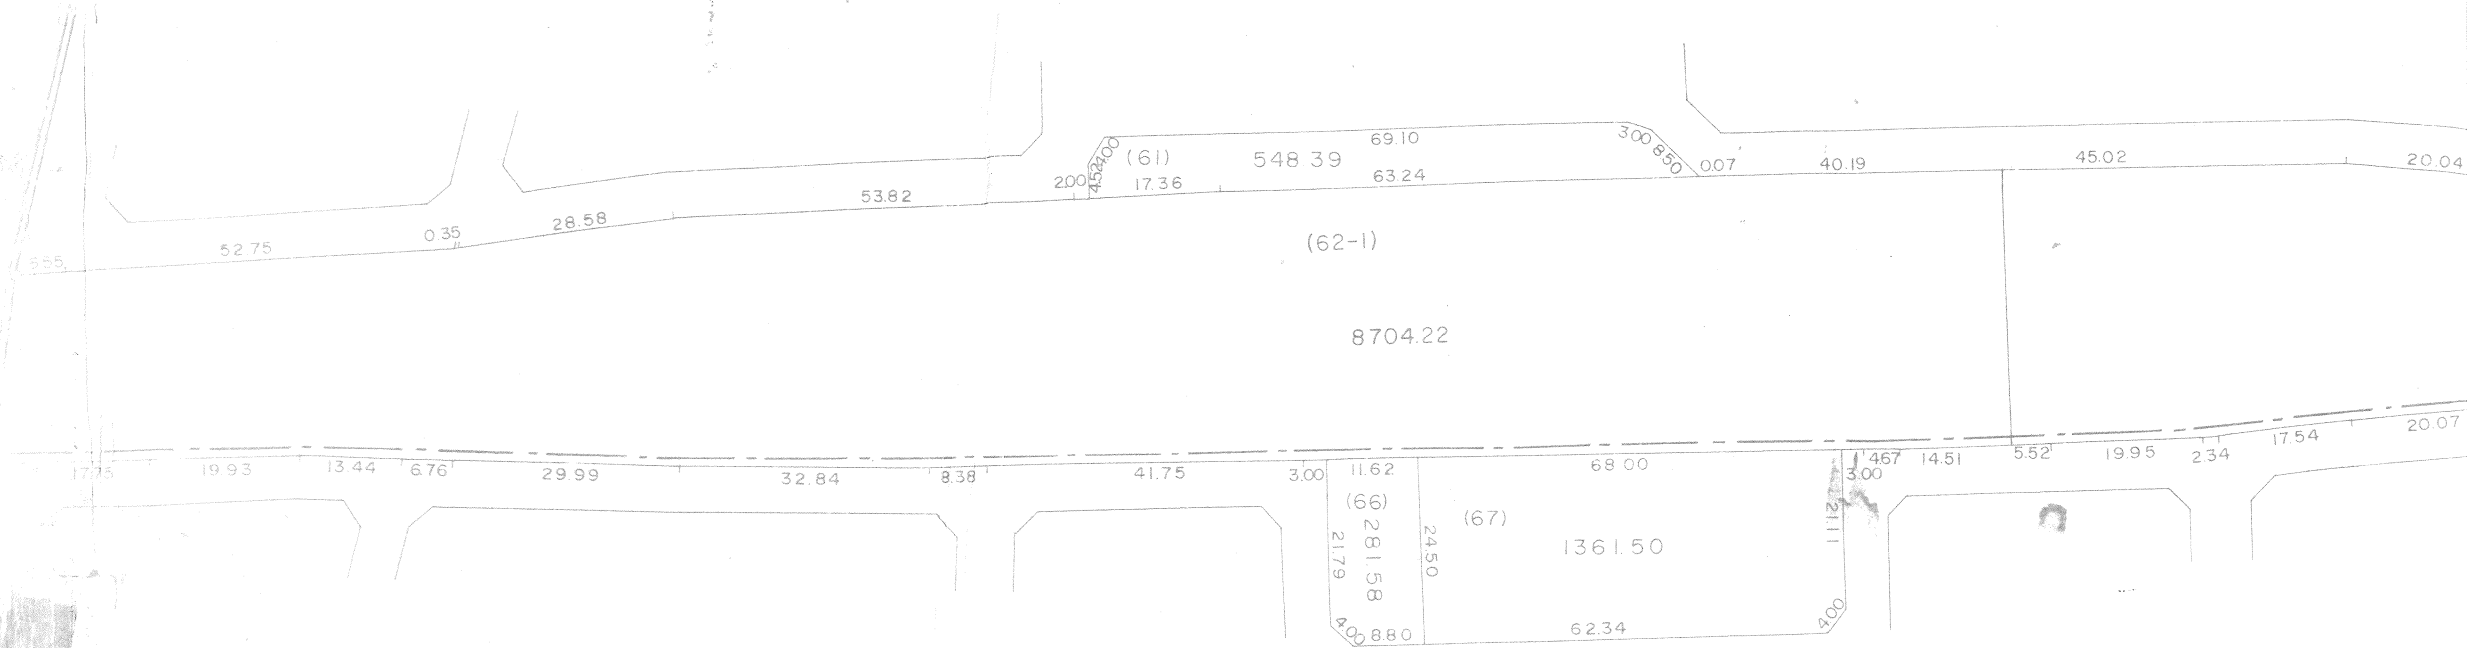


千間台西一丁目




印が貴殿の換地です。

1000分之1

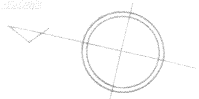

千間台東町

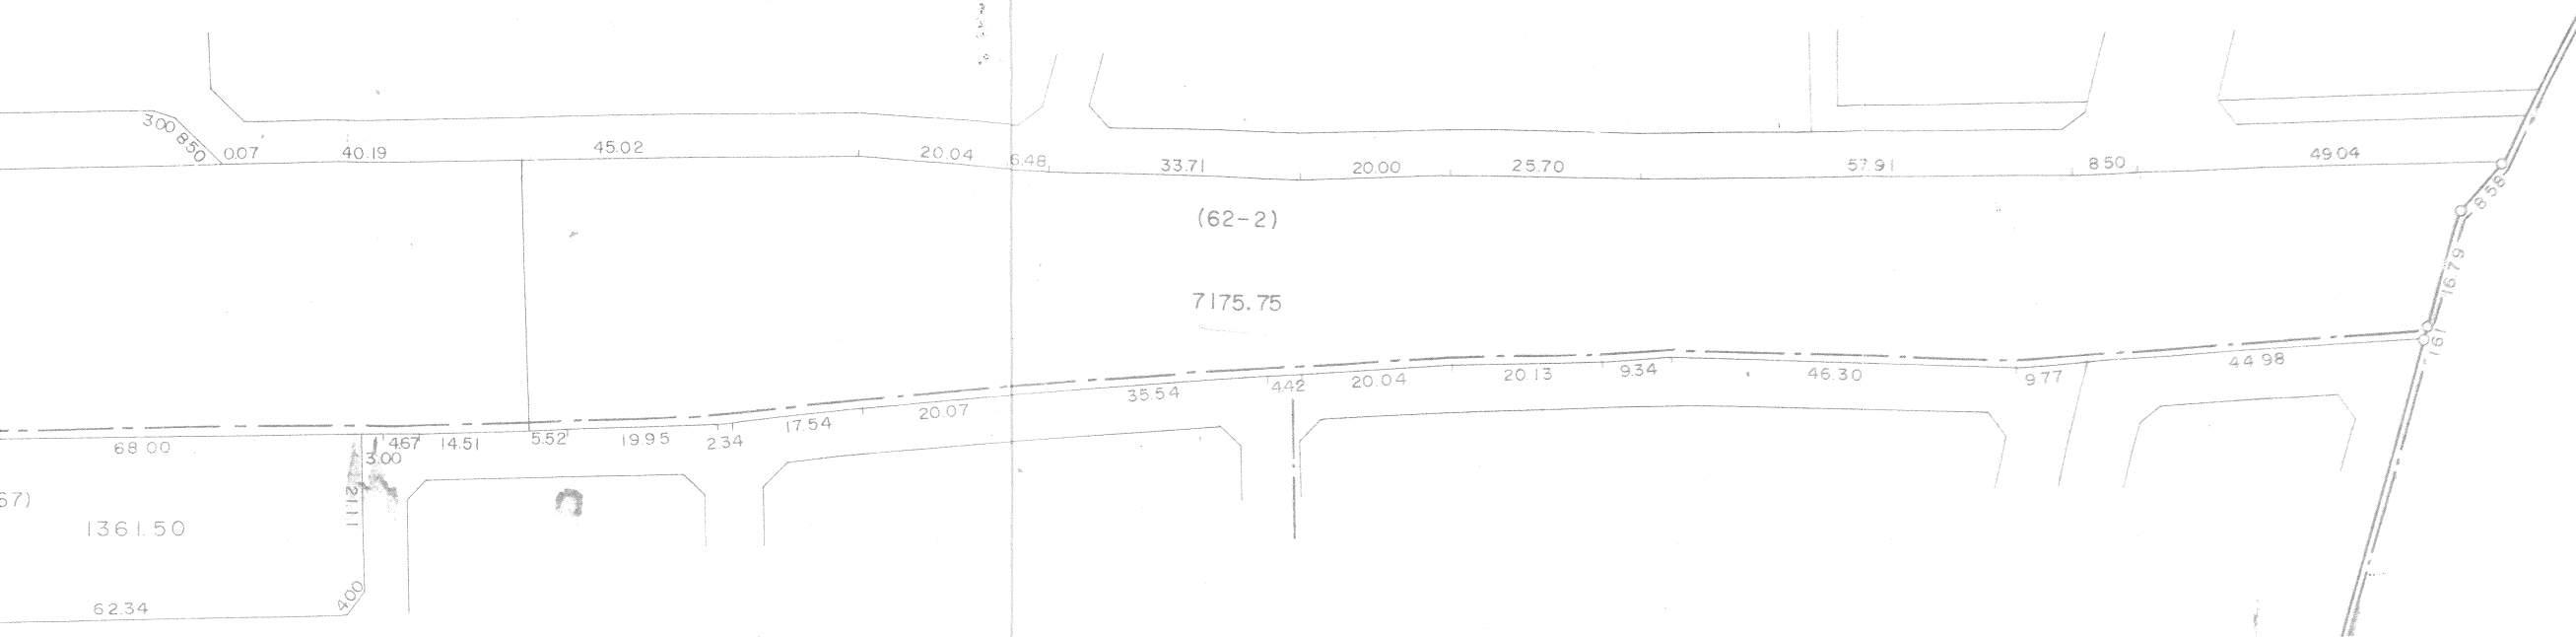

千間台西一丁目

千間台西二丁目



印が貴殿の換地です。