境界確定図

［記入例］

S ＝ 1/100

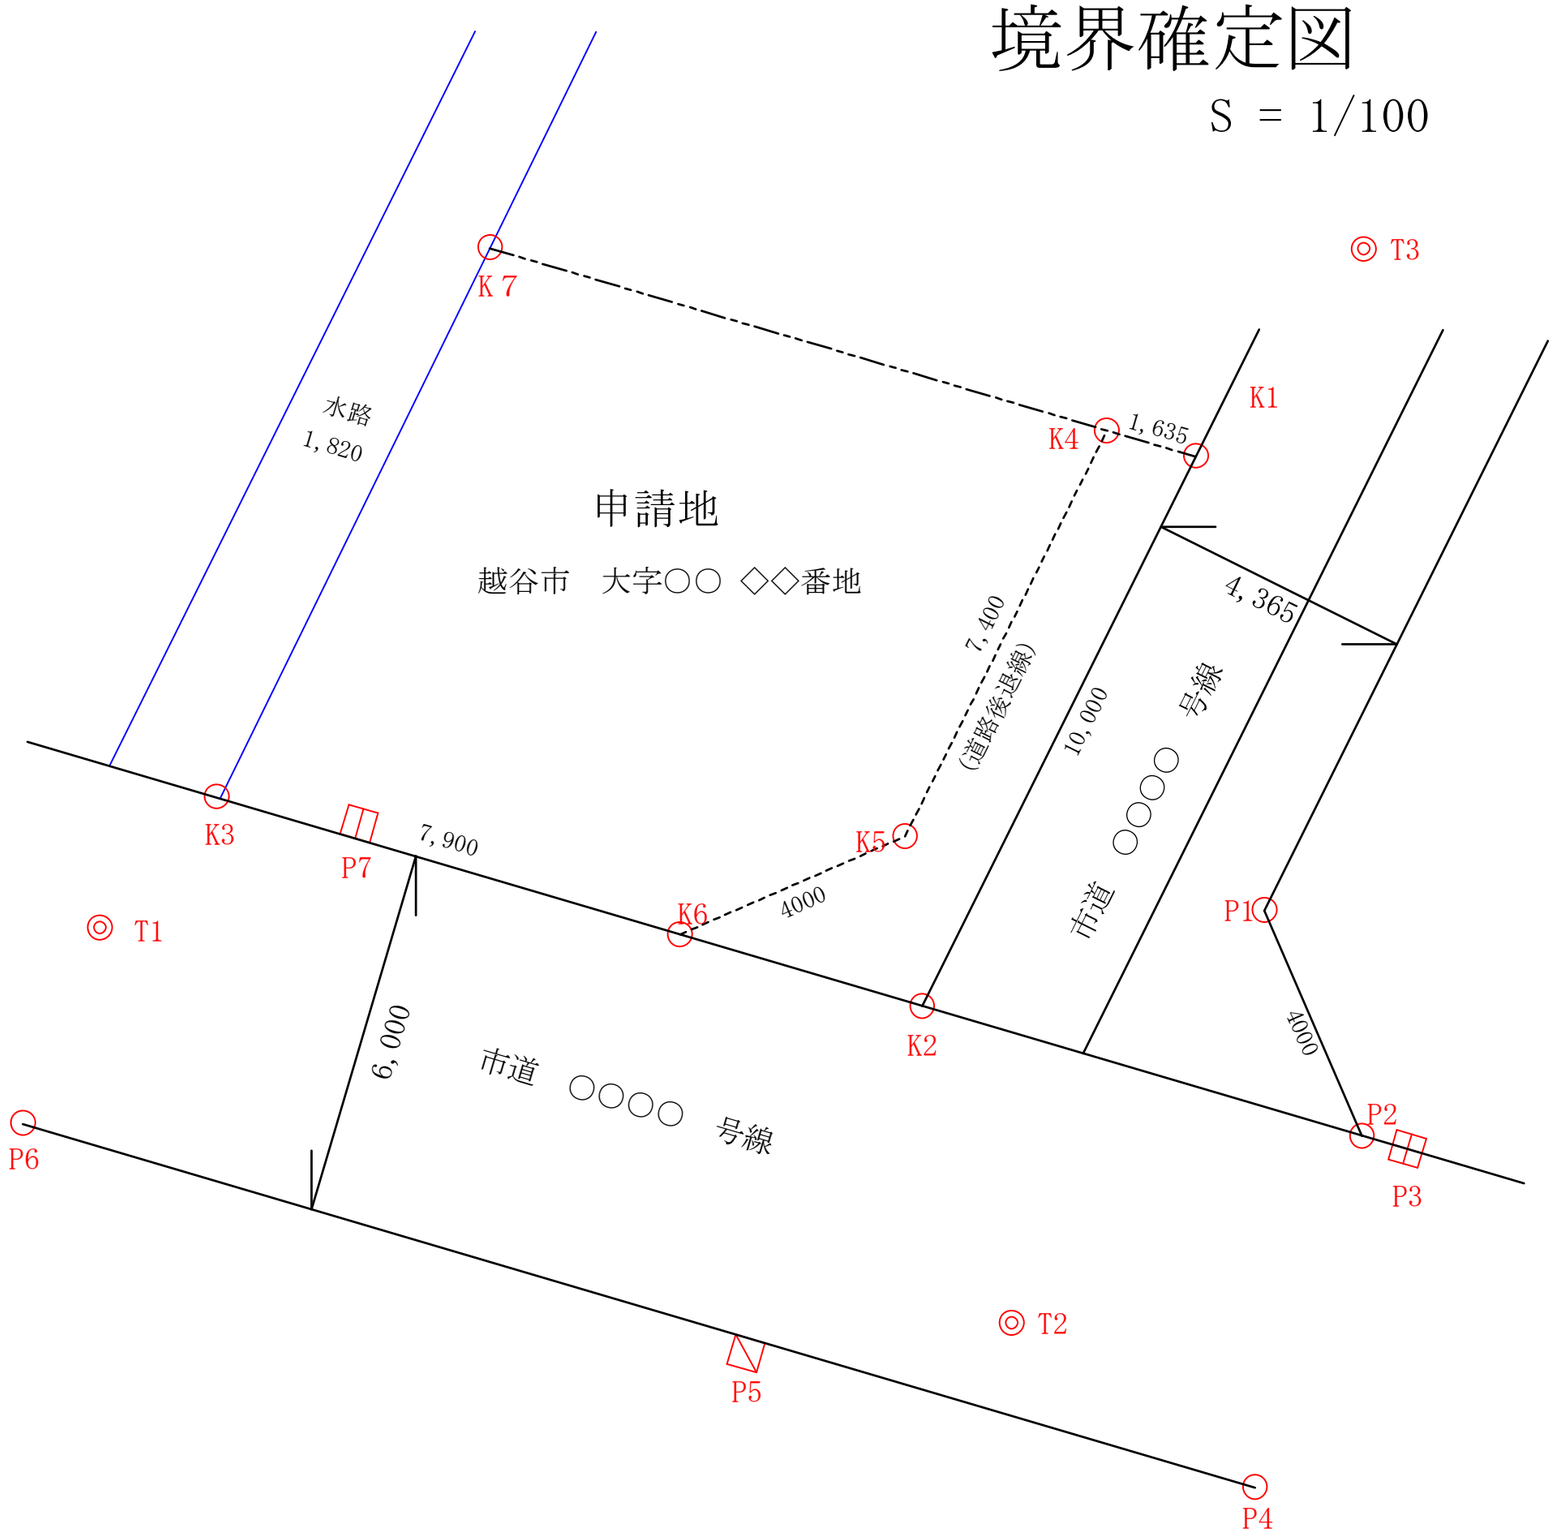

任意座標系

点名	X座標	Y座標	凡例
T1	-10000.000	-6000.000	トラバース鋲
T2	-00000.000	-0000.000	トラバース鋲
T3	-00000.000	-0000.000	トラバース鋲
K1	-00000.000	-0000.000	コンクリート杭
K2	-00000.000	-0000.000	金属標
K3	-00000.000	-0000.000	金属標
K4	-00000.000	-0000.000	金属標
K5	-00000.000	-0000.000	金属標
K6	-00000.000	-0000.000	金属標
K7	-00000.000	-0000.000	金属標
P1	-00000.000	-0000.000	金属標
P2	-00000.000	-0000.000	金属標
P3	-00000.000	-0000.000	コンクリート杭
P4	-00000.000	-0000.000	コンクリート杭
P5	-00000.000	-0000.000	コンクリート杭
P6	-00000.000	-0000.000	コンクリート杭
P7	-00000.000	-0000.000	コンクリート杭

申請地	越谷市　大字○○　◇◇番地
作成者	◇◇測量設計事務所
事務所	越谷市○○町丁目　△▽番地
	土地家屋調査士　越谷　太郎
	電話　048-962-○○○○
作成日	平成　　年　　月　　日