



蒲生西町二丁目


換地



S=1:500

52

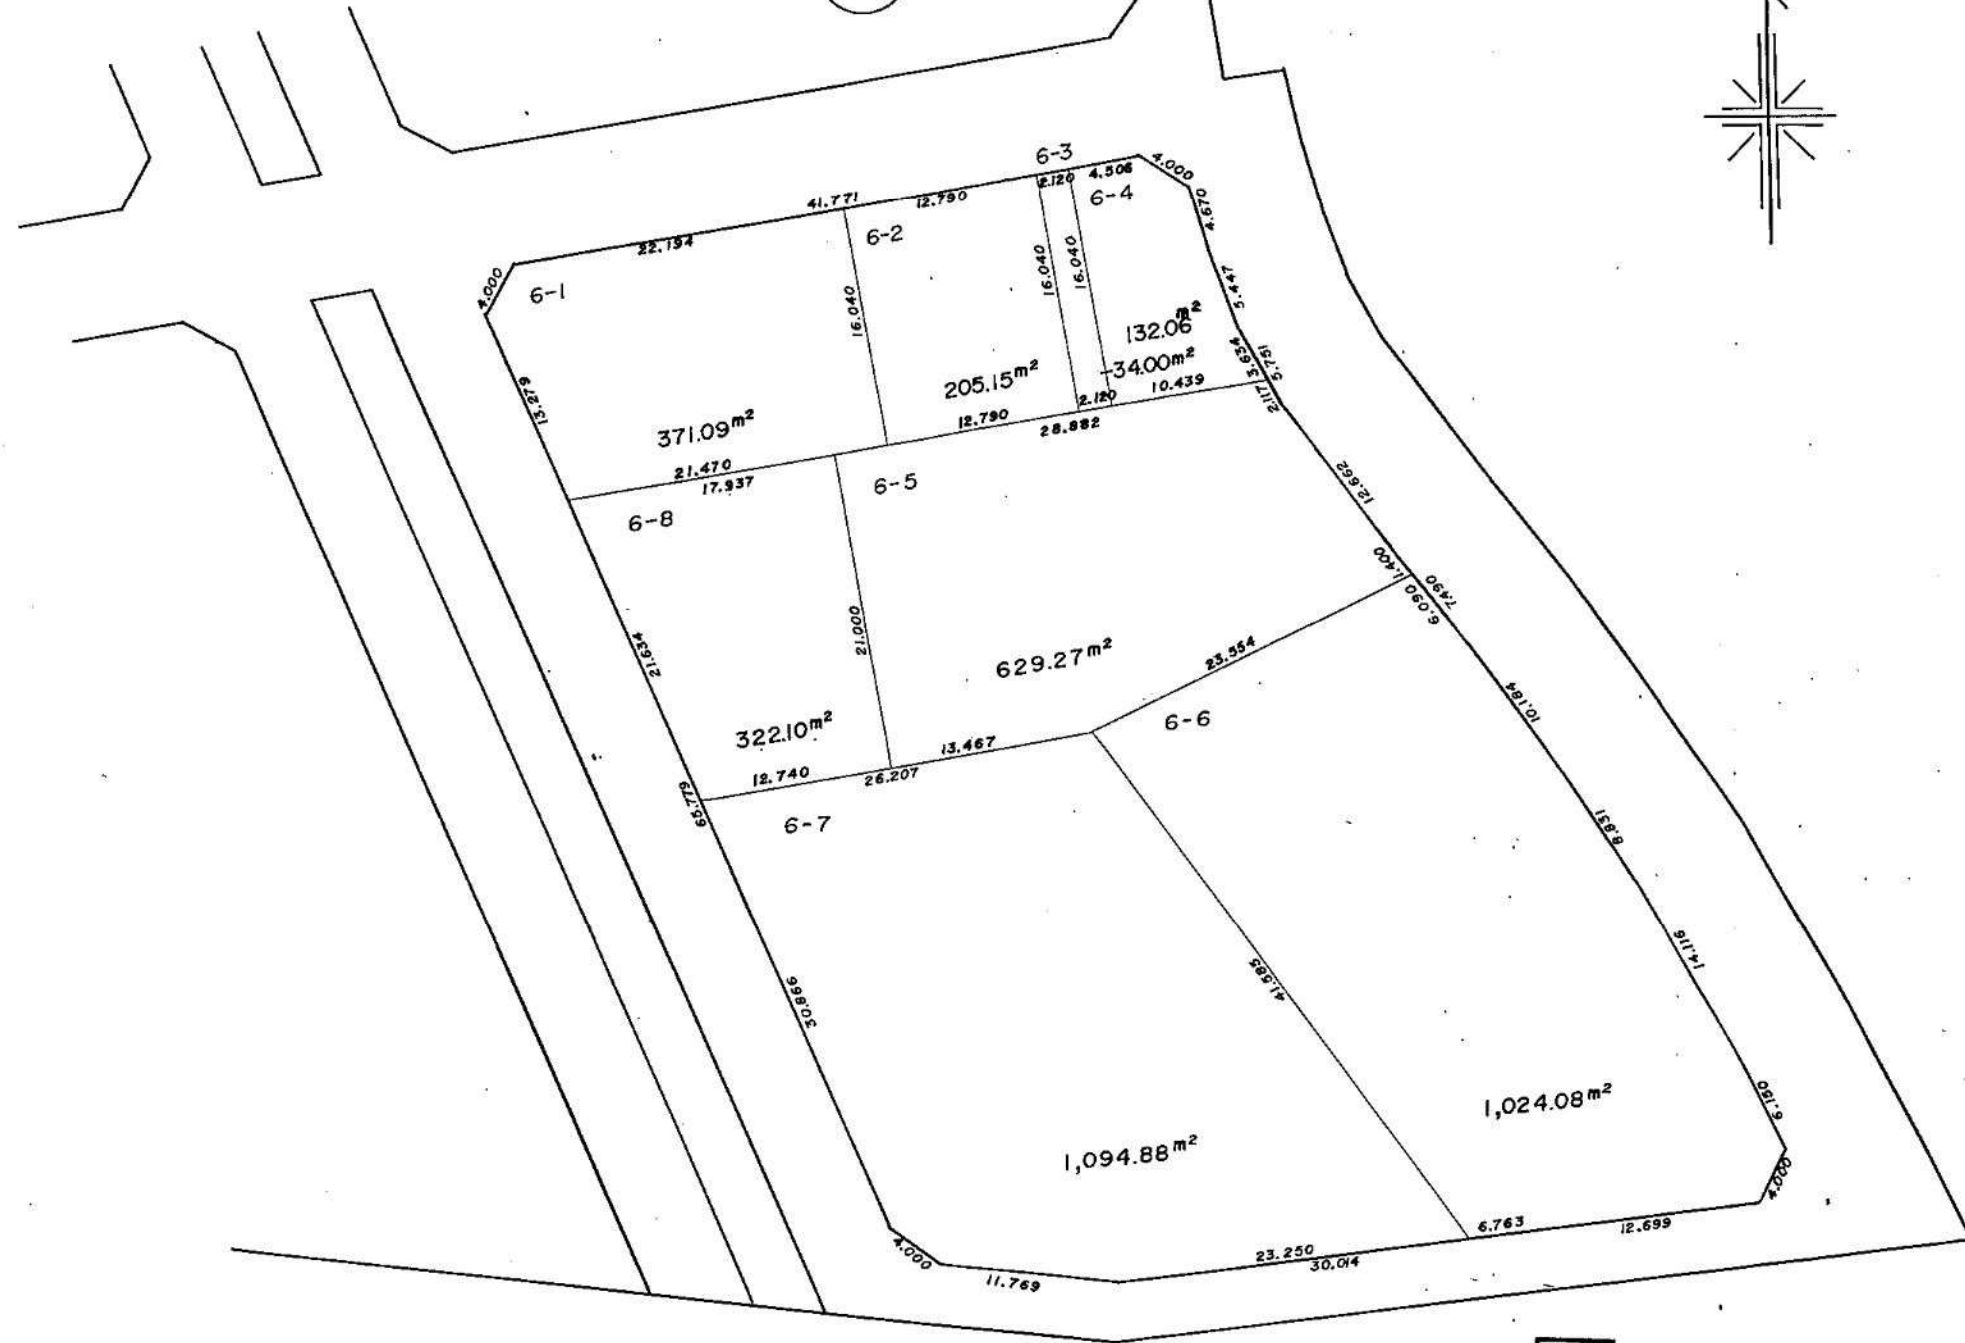
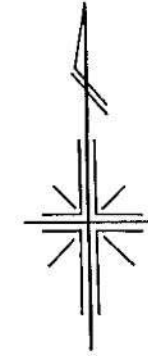


 印が貴殿の換地です

蒲生西町二丁目 換地 図

S=1:500

51-2

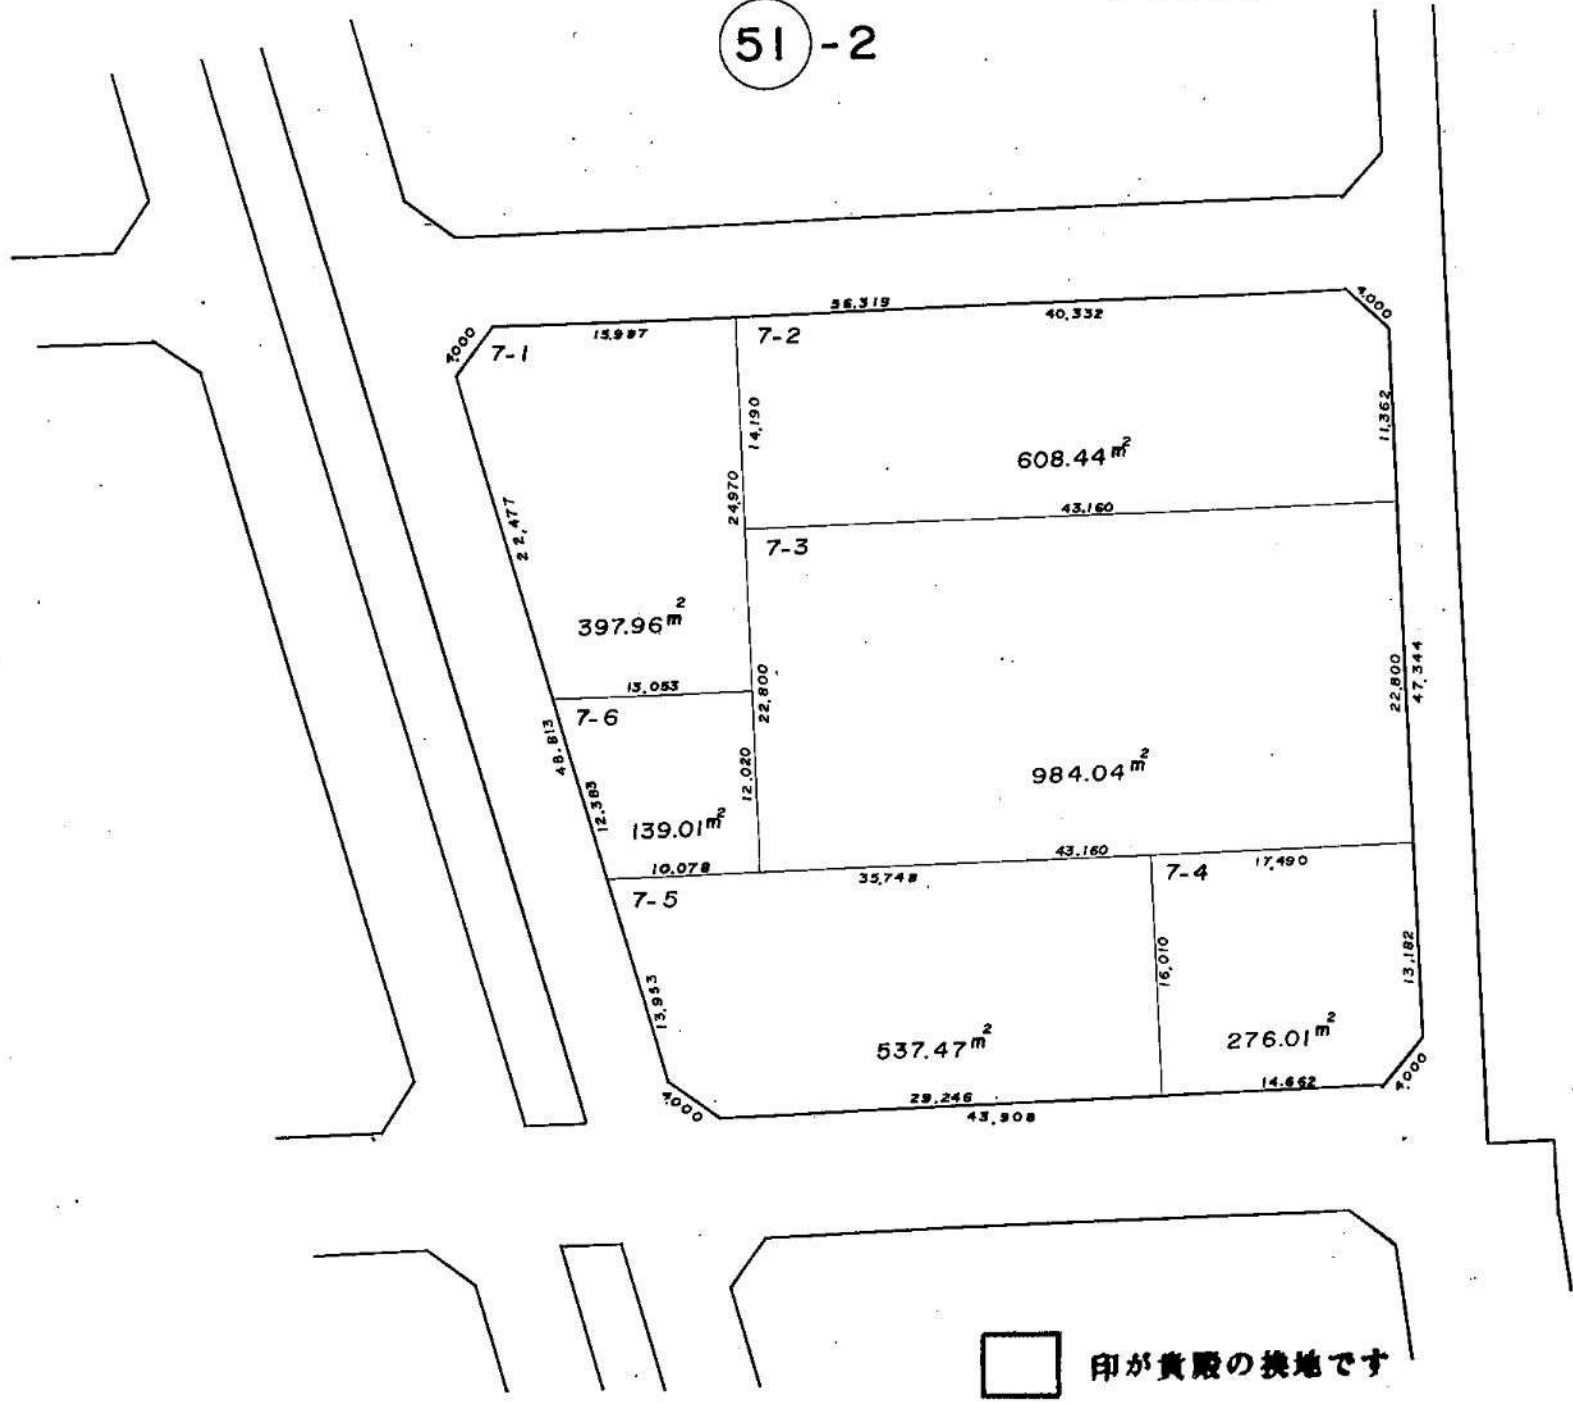
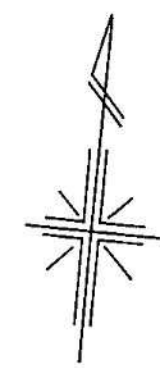


印が貴殿の換地です

蒲生西町二丁目 換地 図

51-1

S=1:500

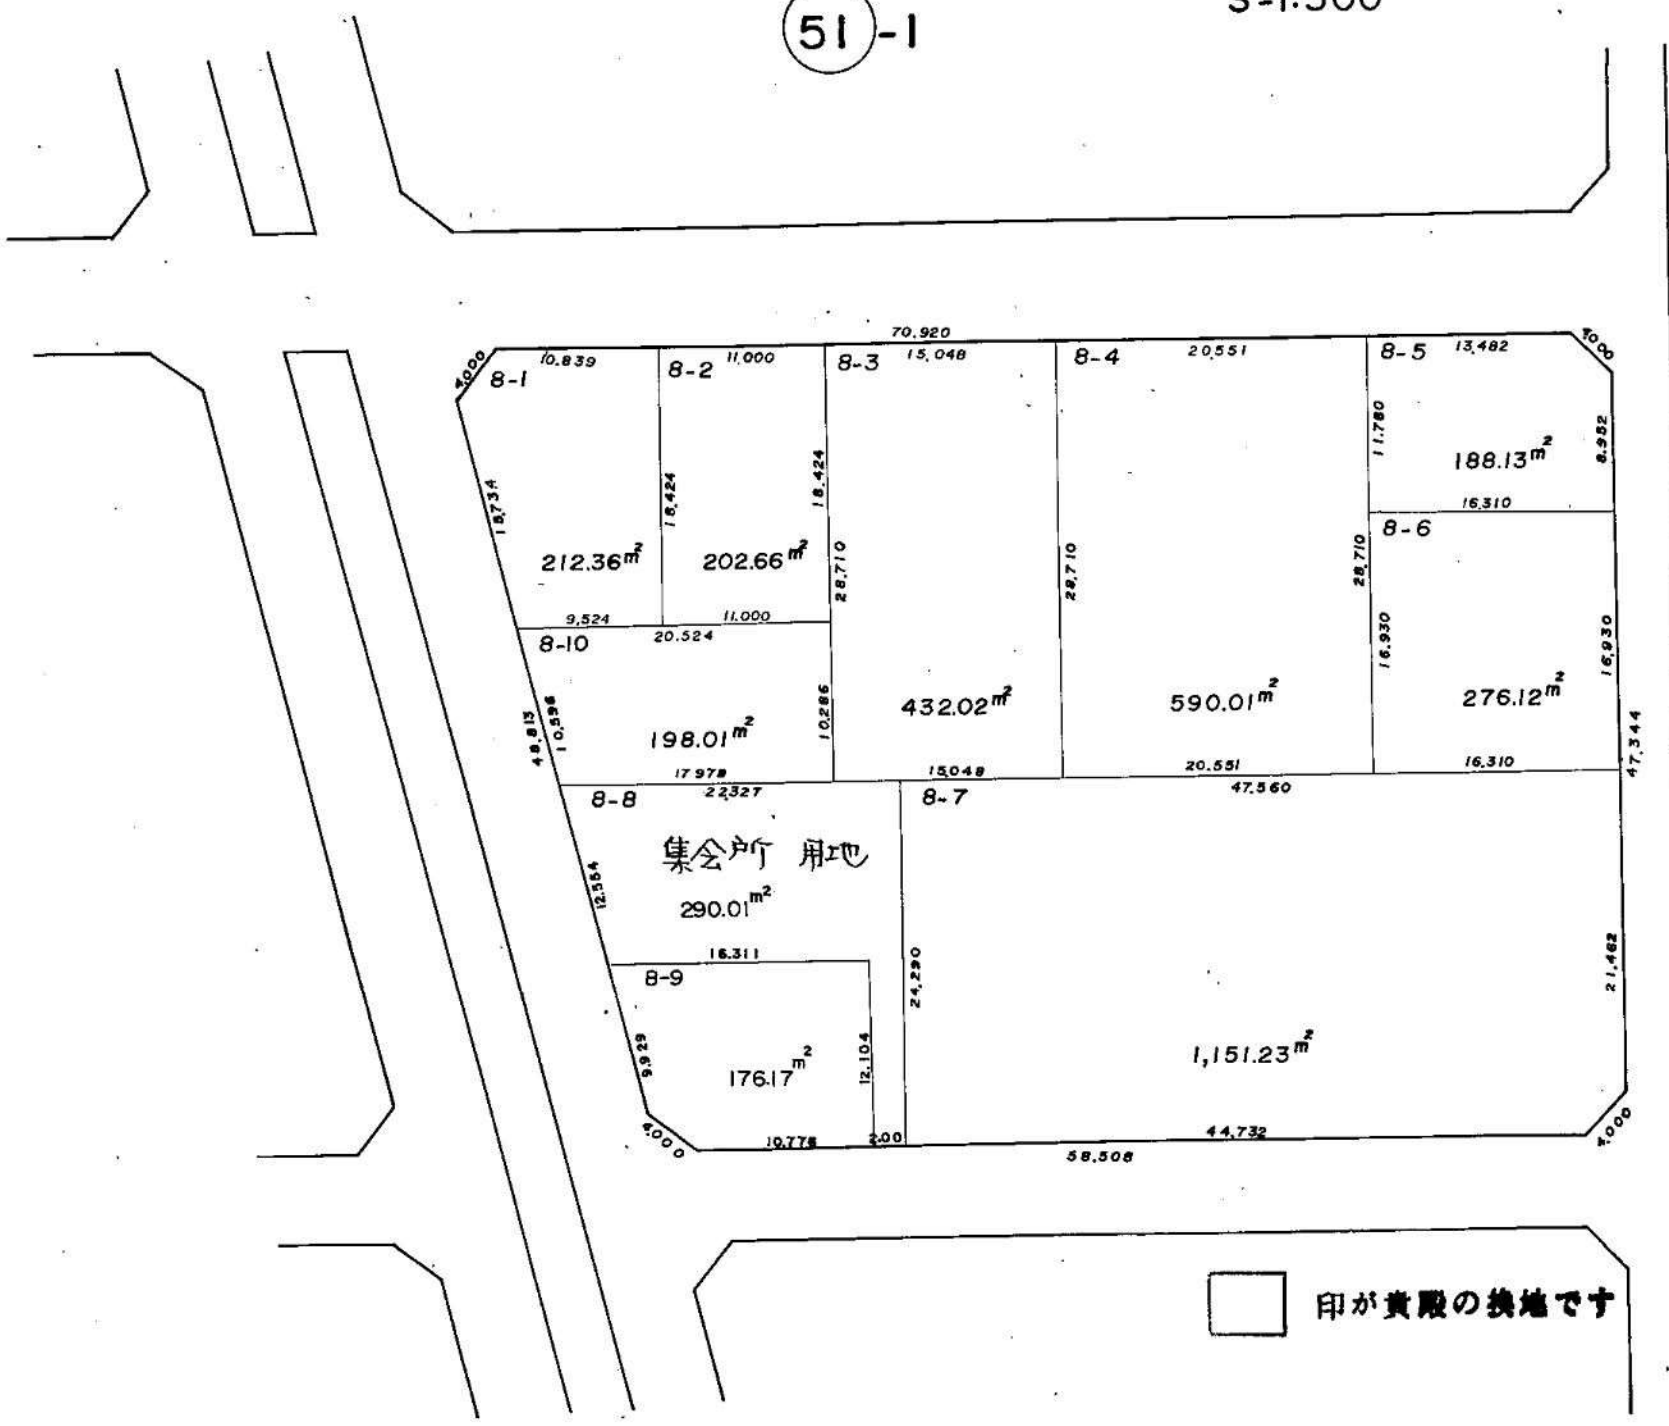
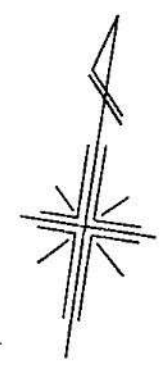


蒲生西町二丁目

換地 図

50

S=1:500

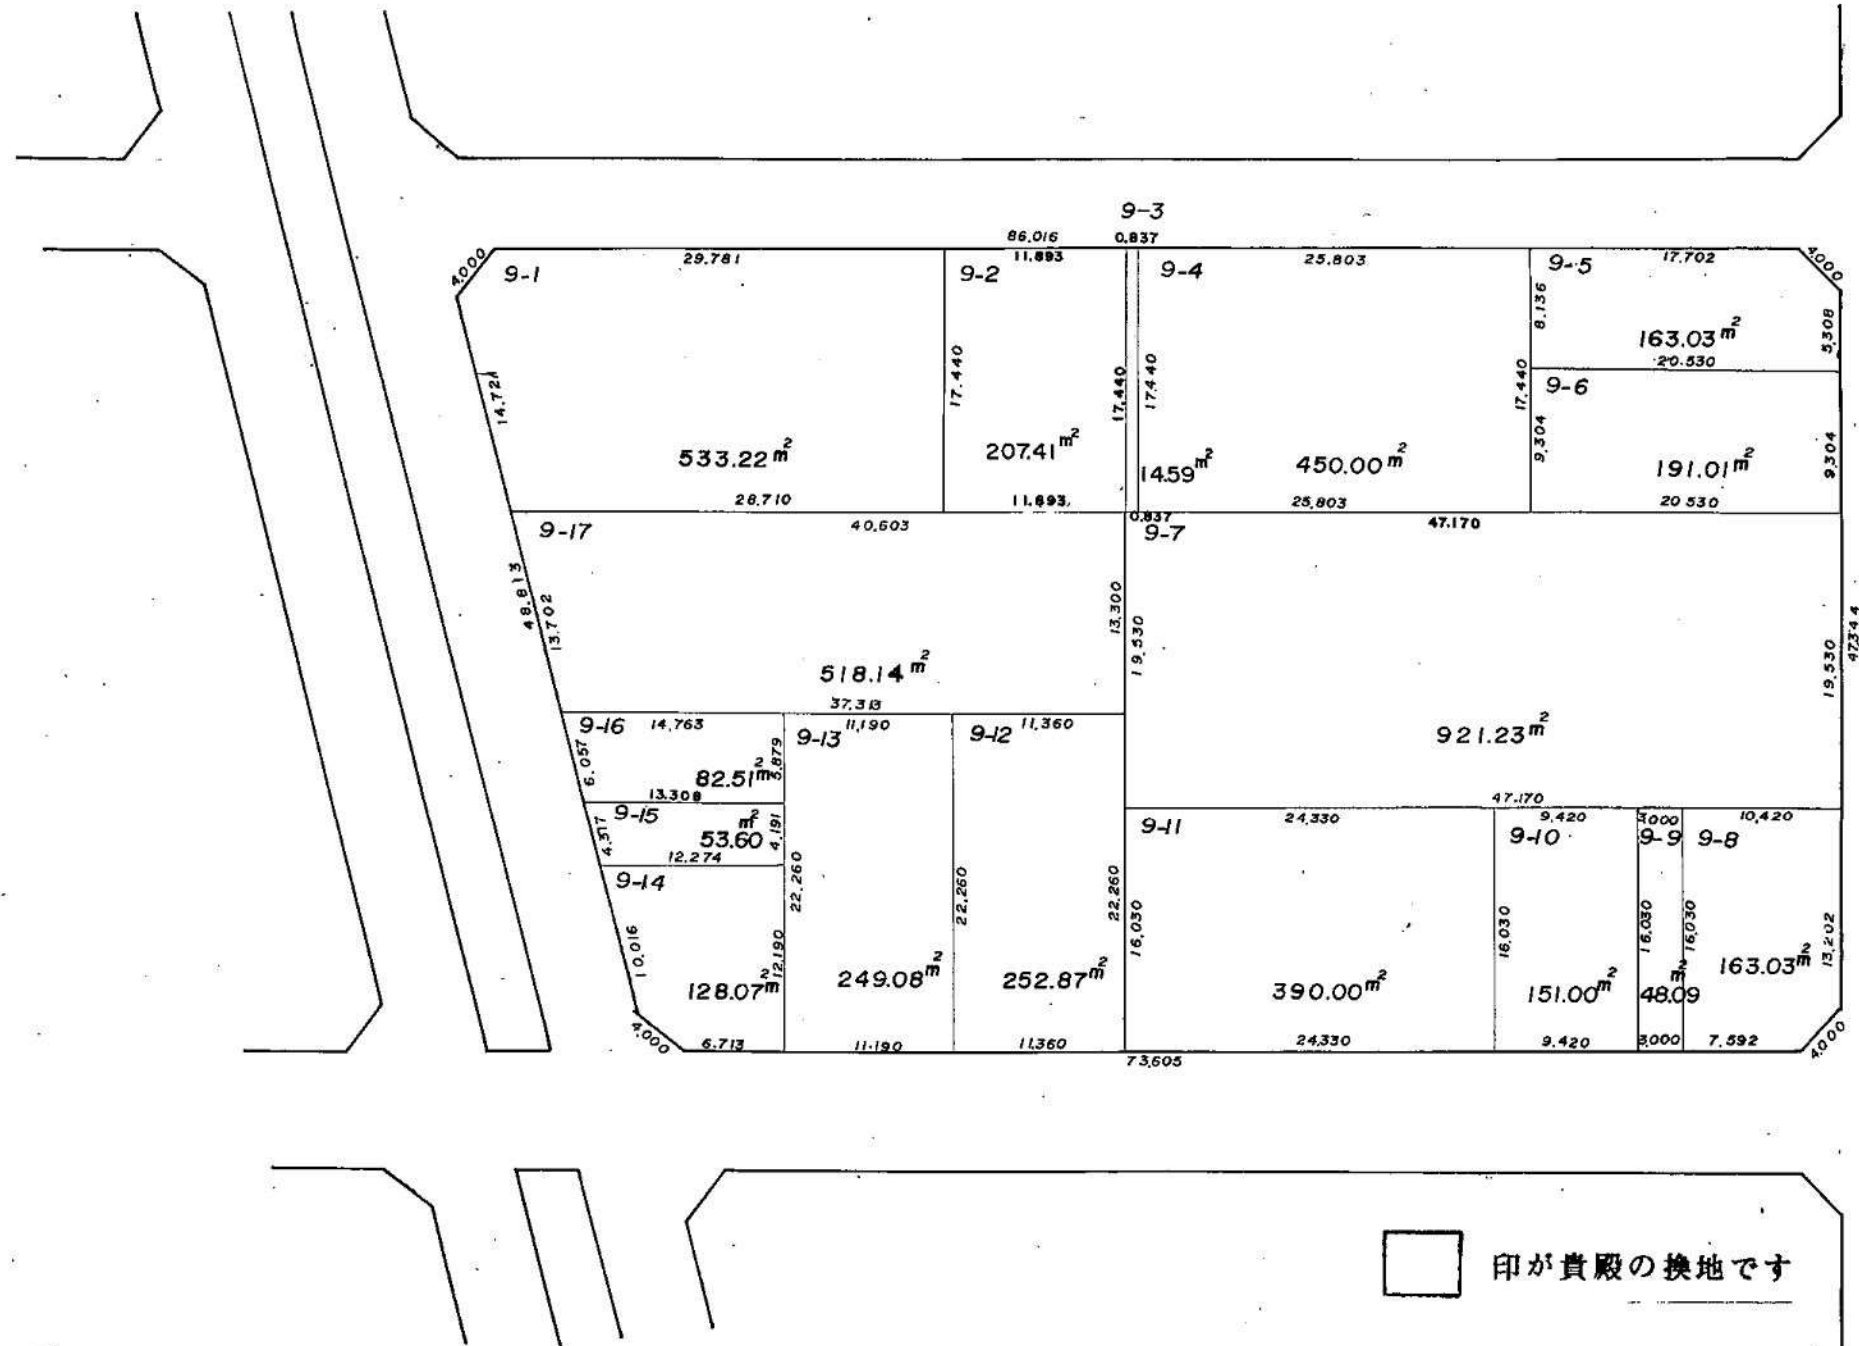
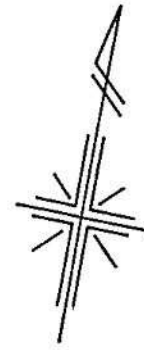


蒲生西町二丁目

換地図

49

S=1:500

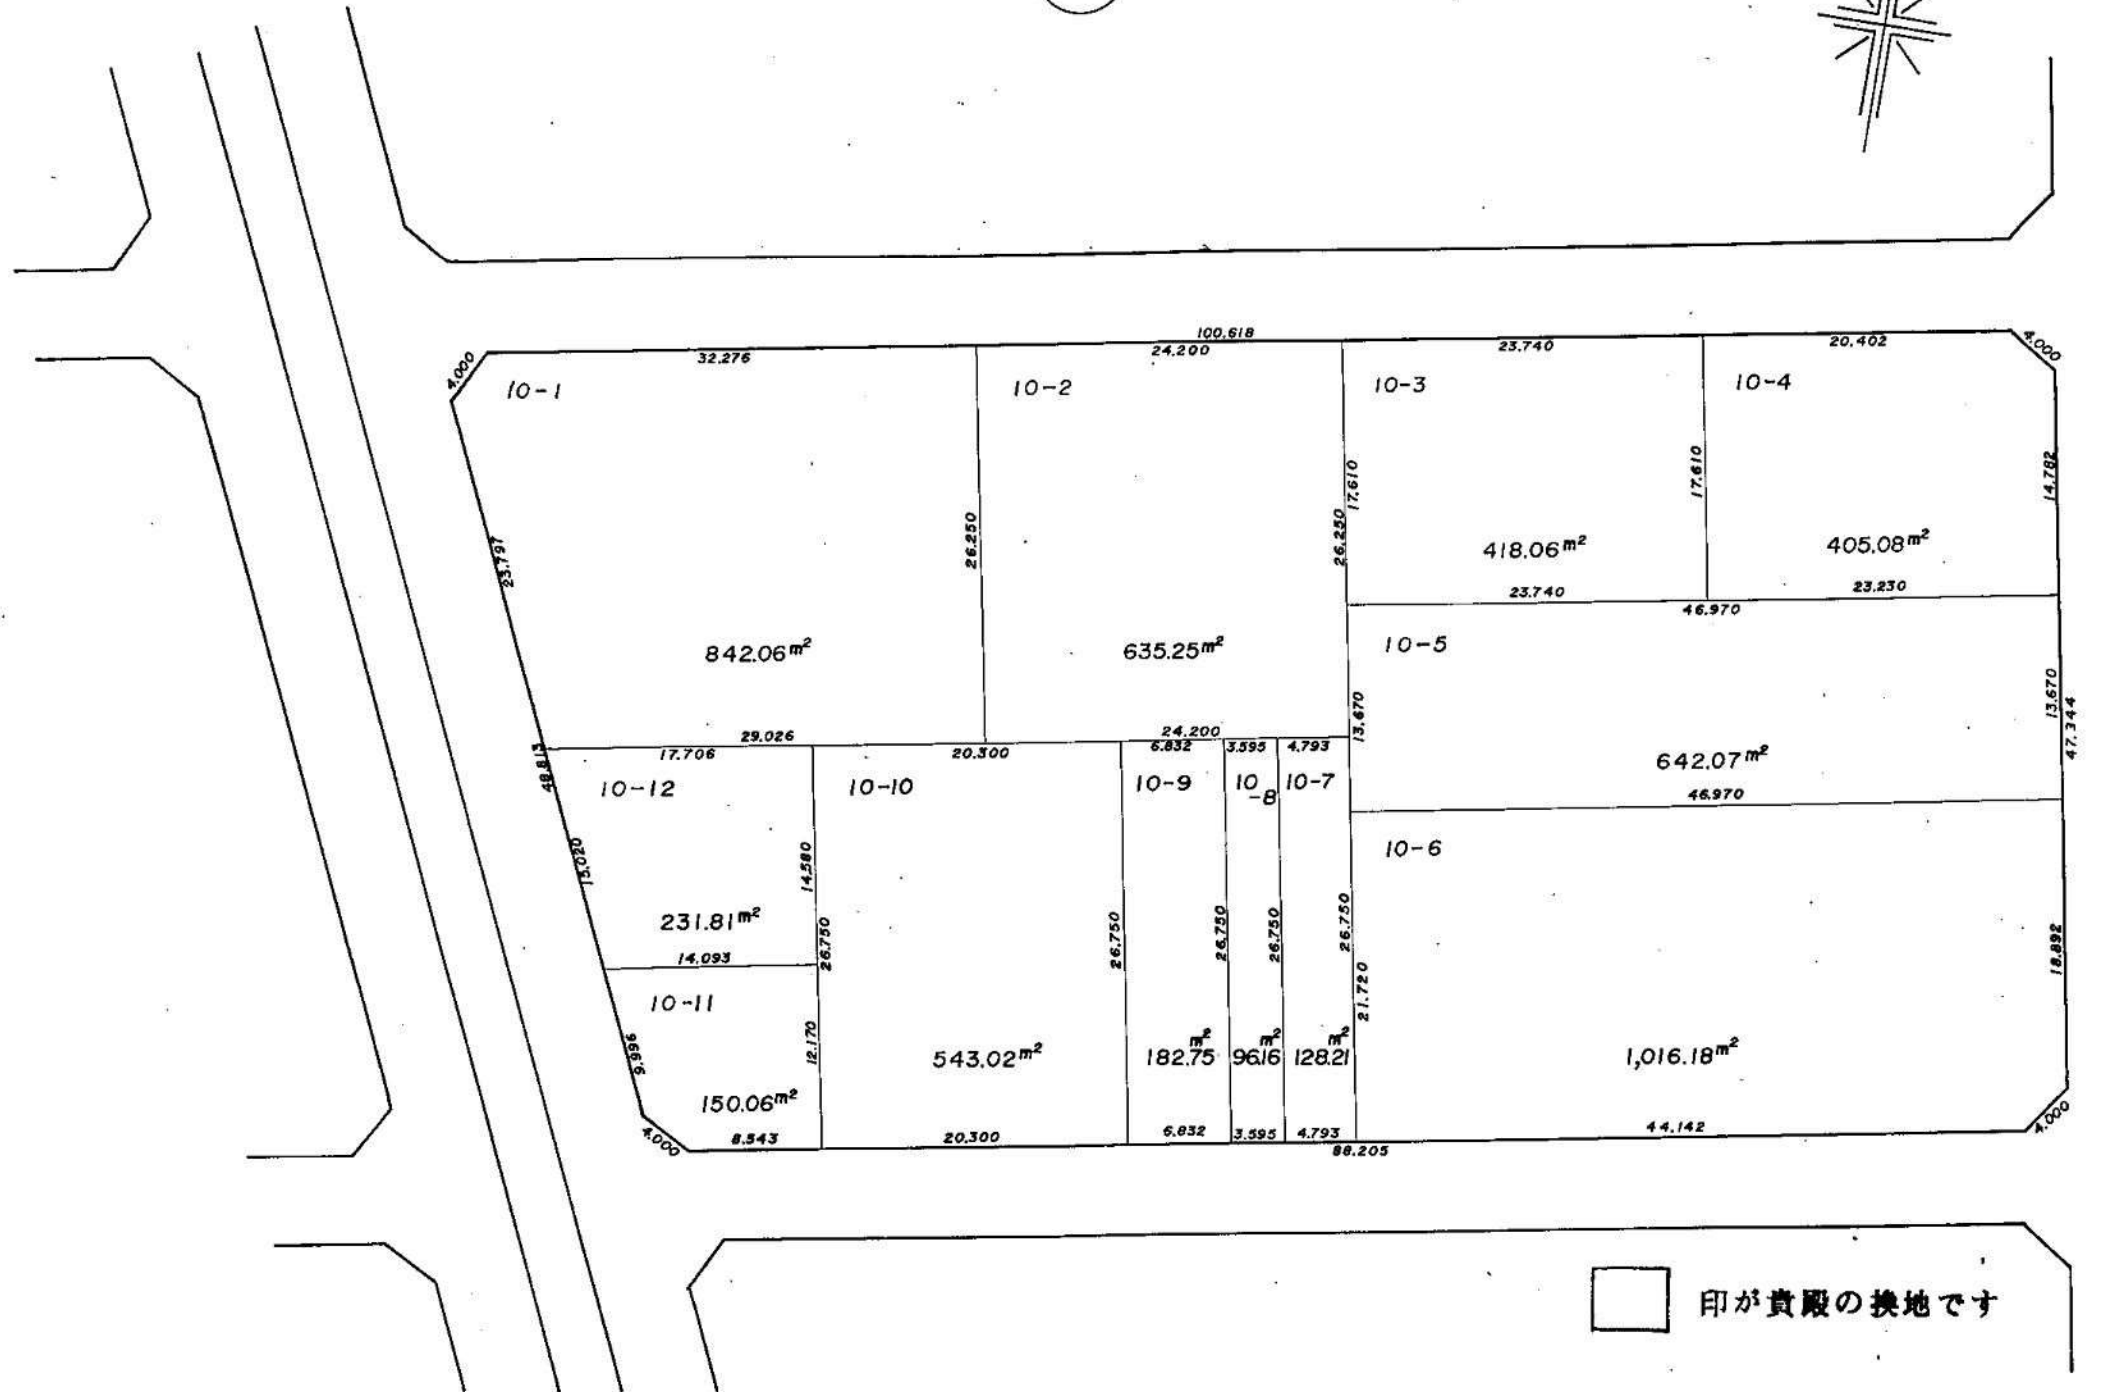
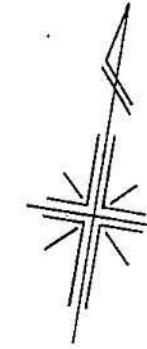


蒲生西町二丁目

換地図

48

S=1:500

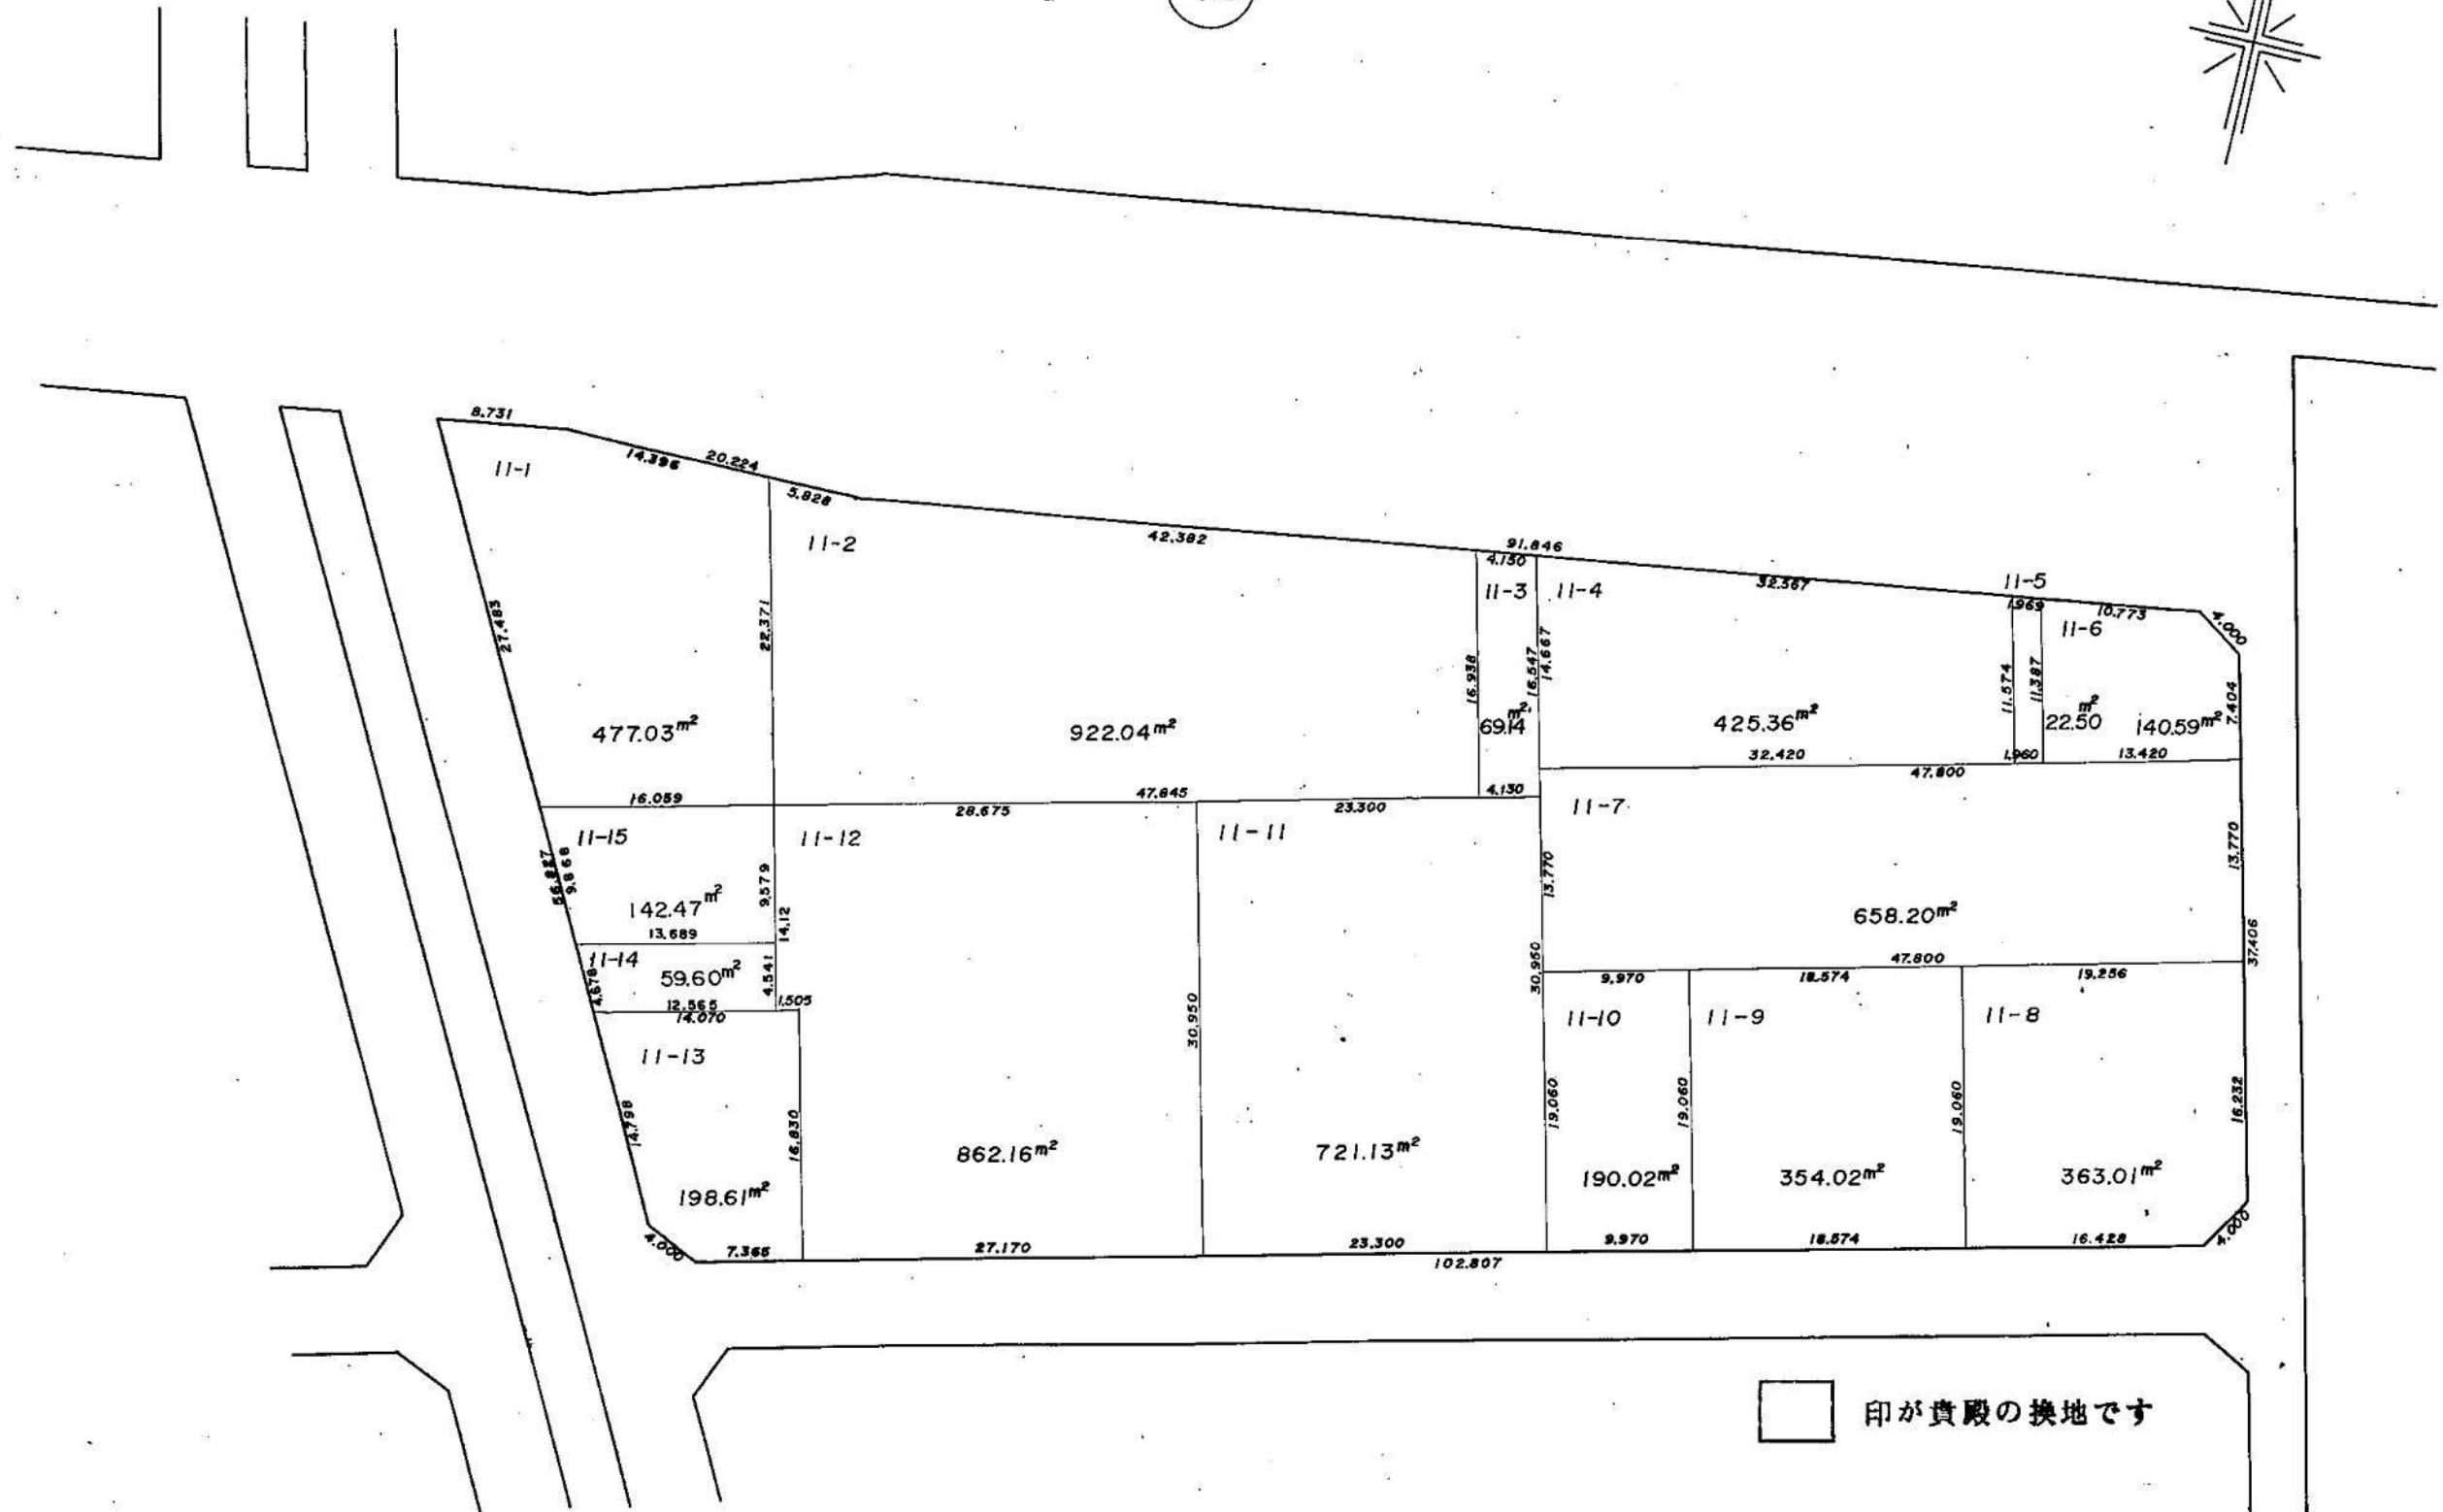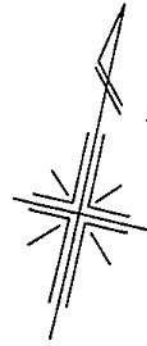



印が貴殿の換地です

換地図

S=1:500

蒲生西町二丁目

60

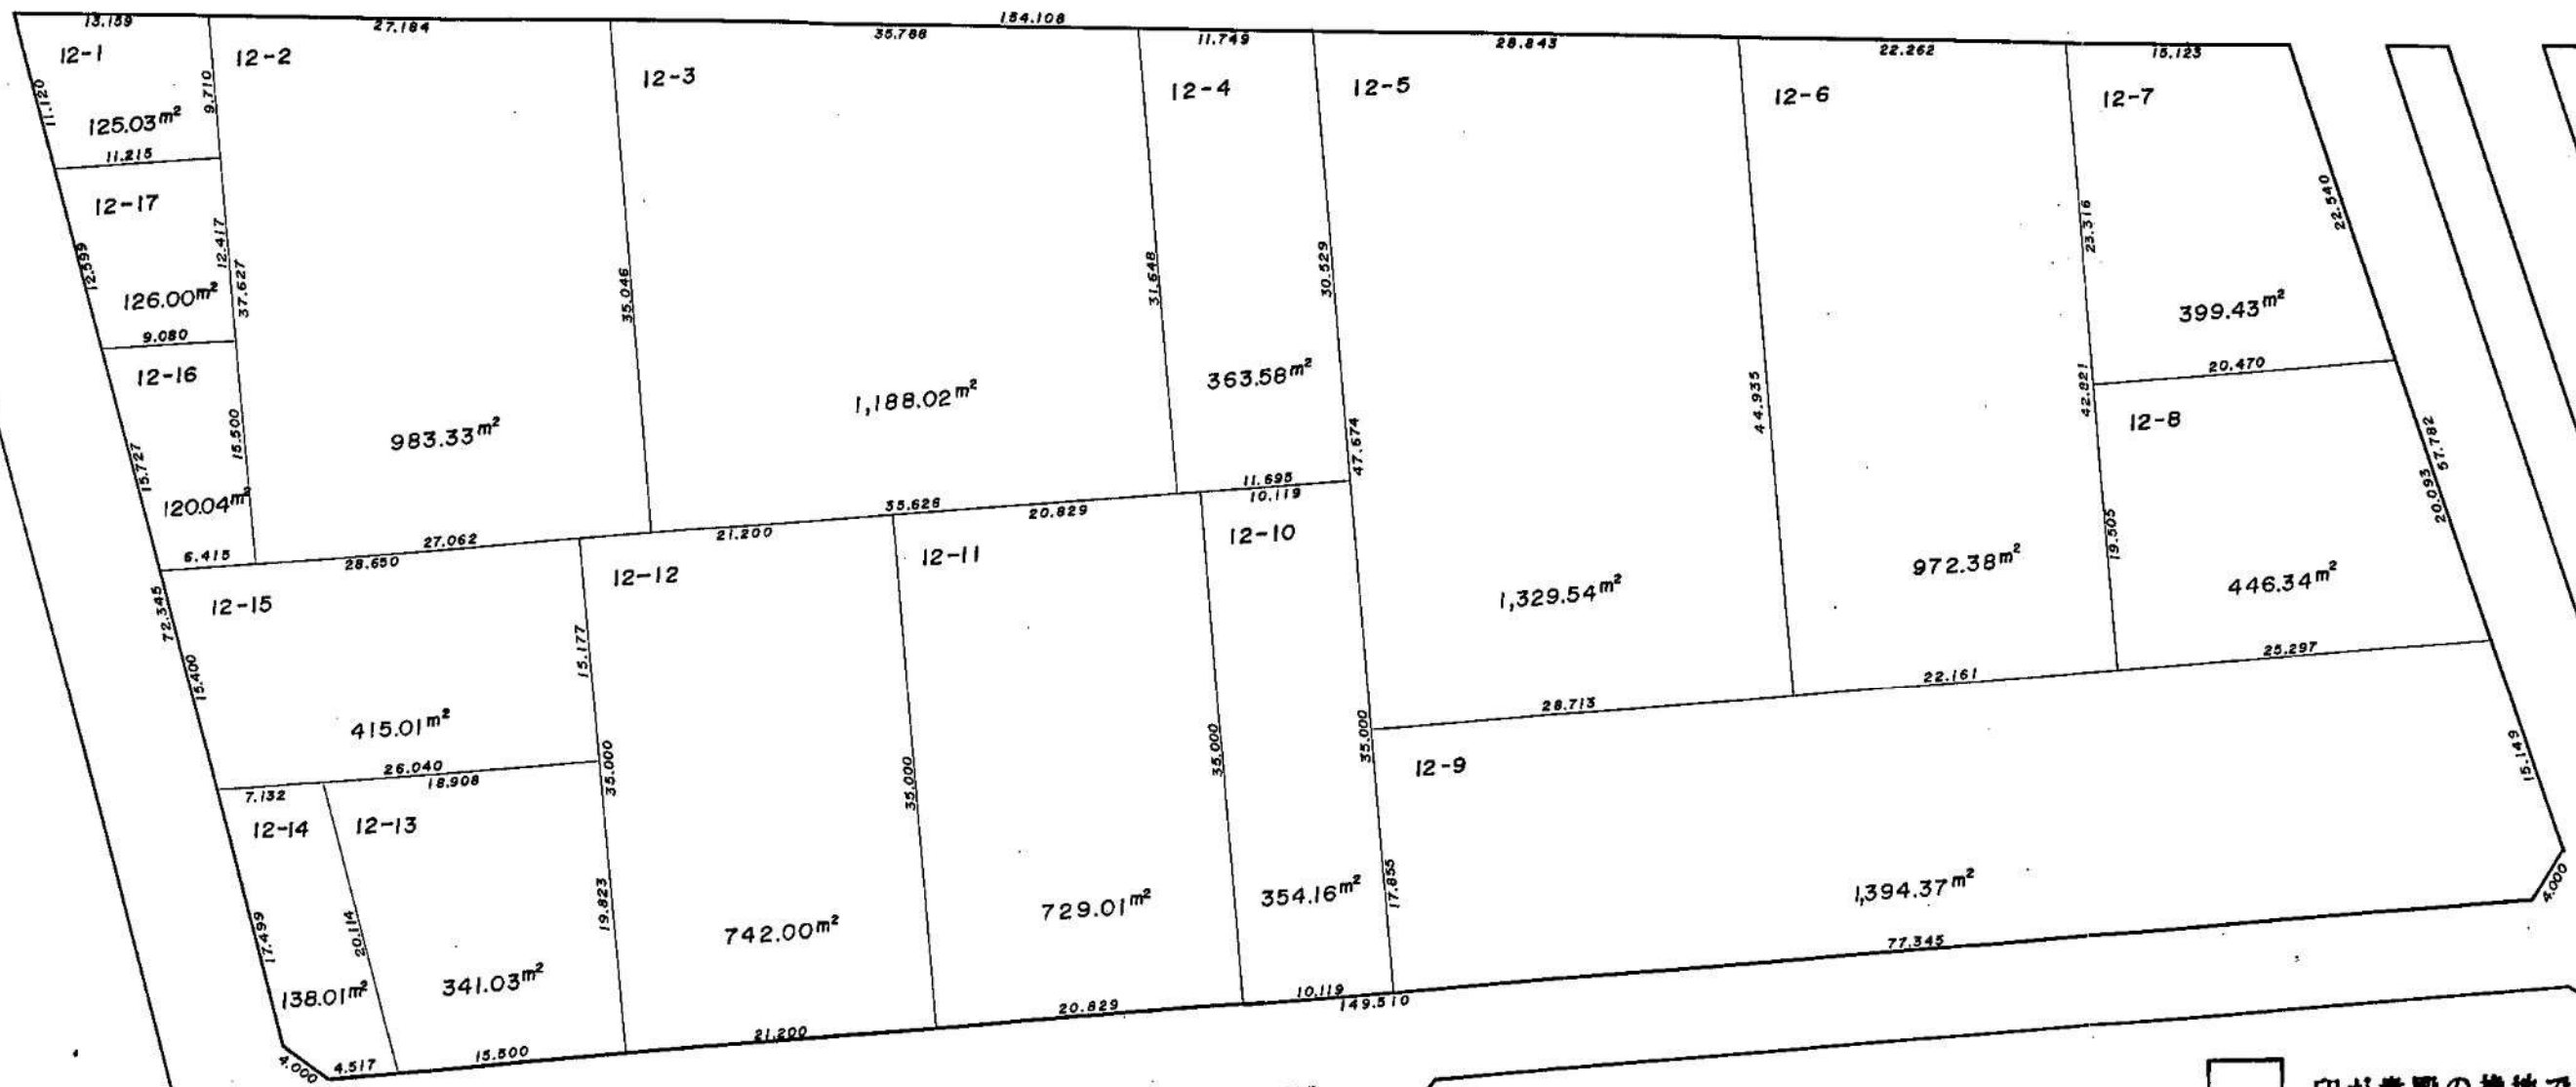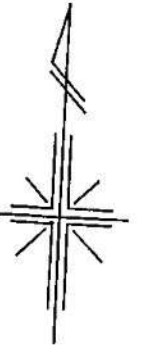



印が貴殿の換地です

換地 図

59-2

S=1:500

蒲生西町二丁目

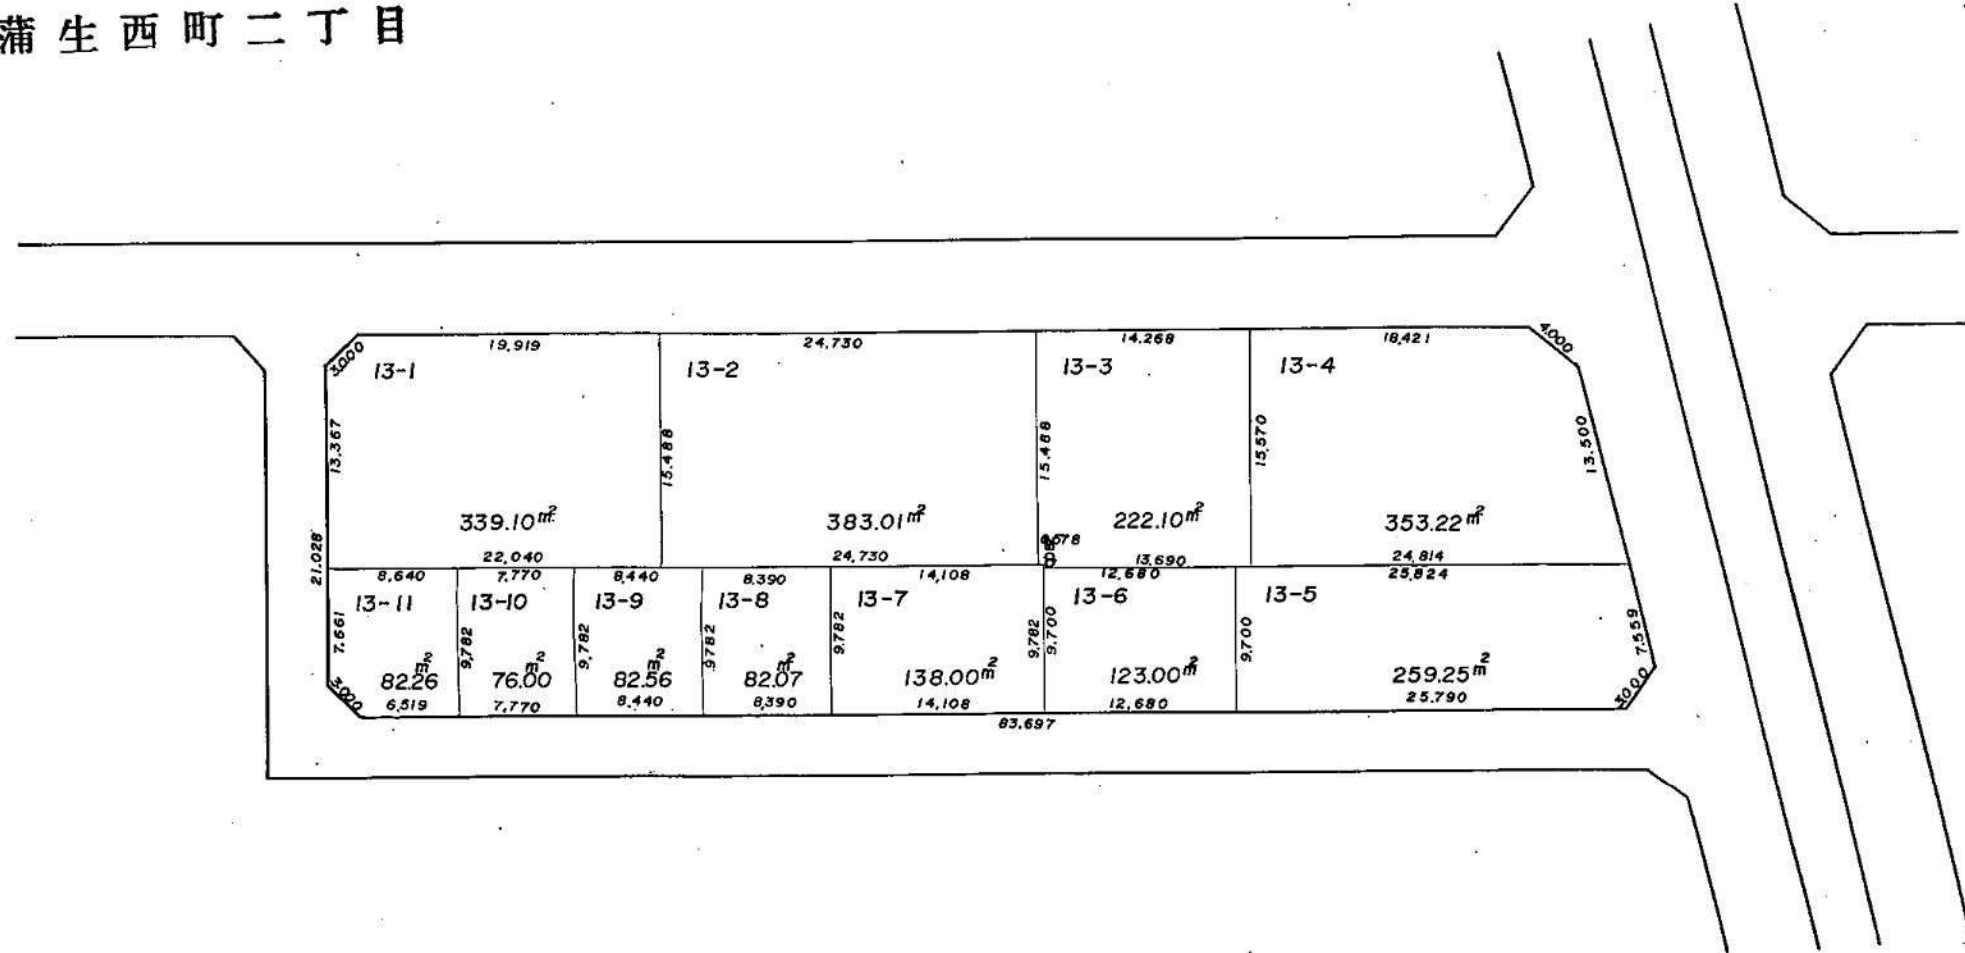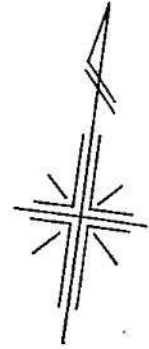



印が黄殿の換地です

換地図

S = 1:500

蒲生西町二丁目

59-1

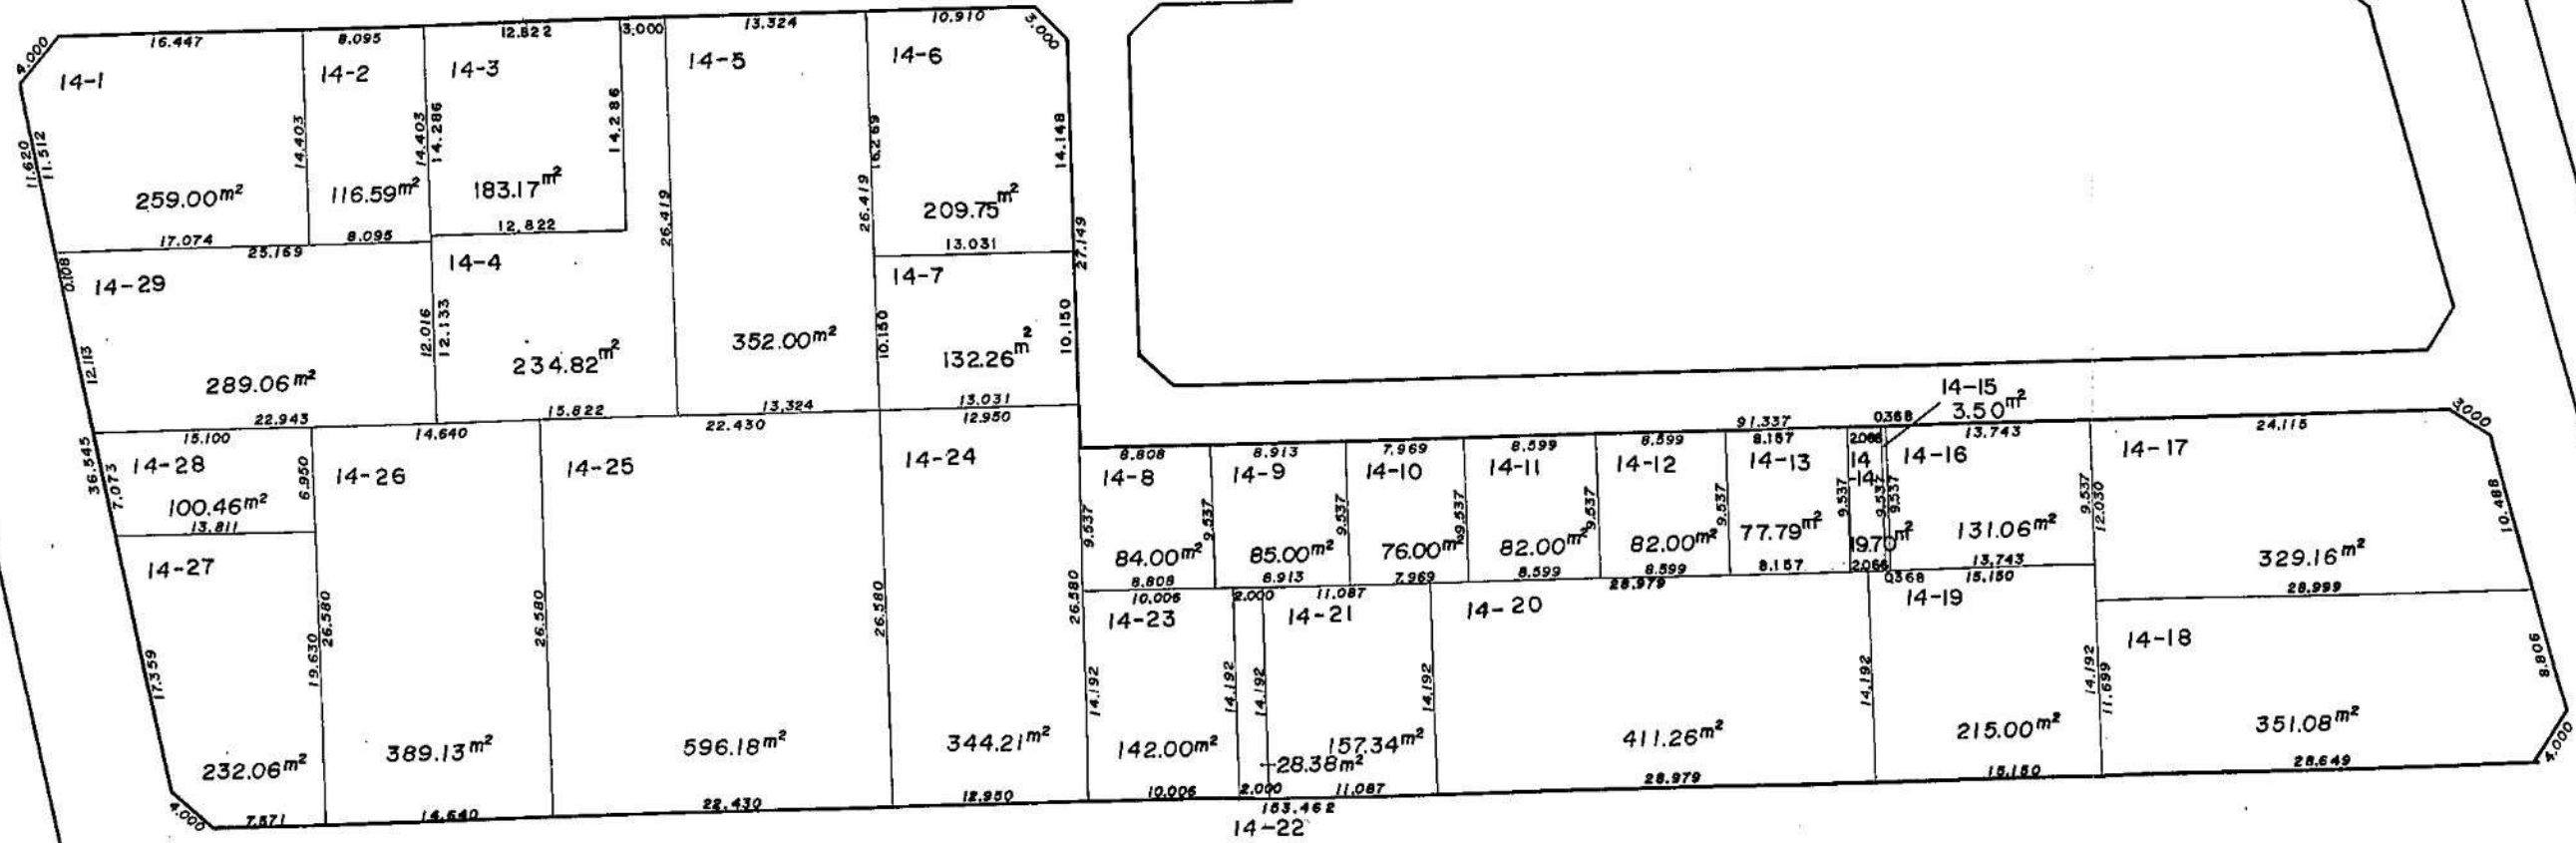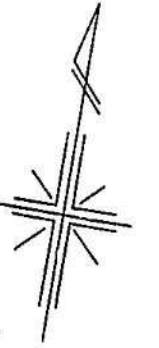



印が貴殿の換地です

換地図

蒲生西町二丁目

57

S=1:500

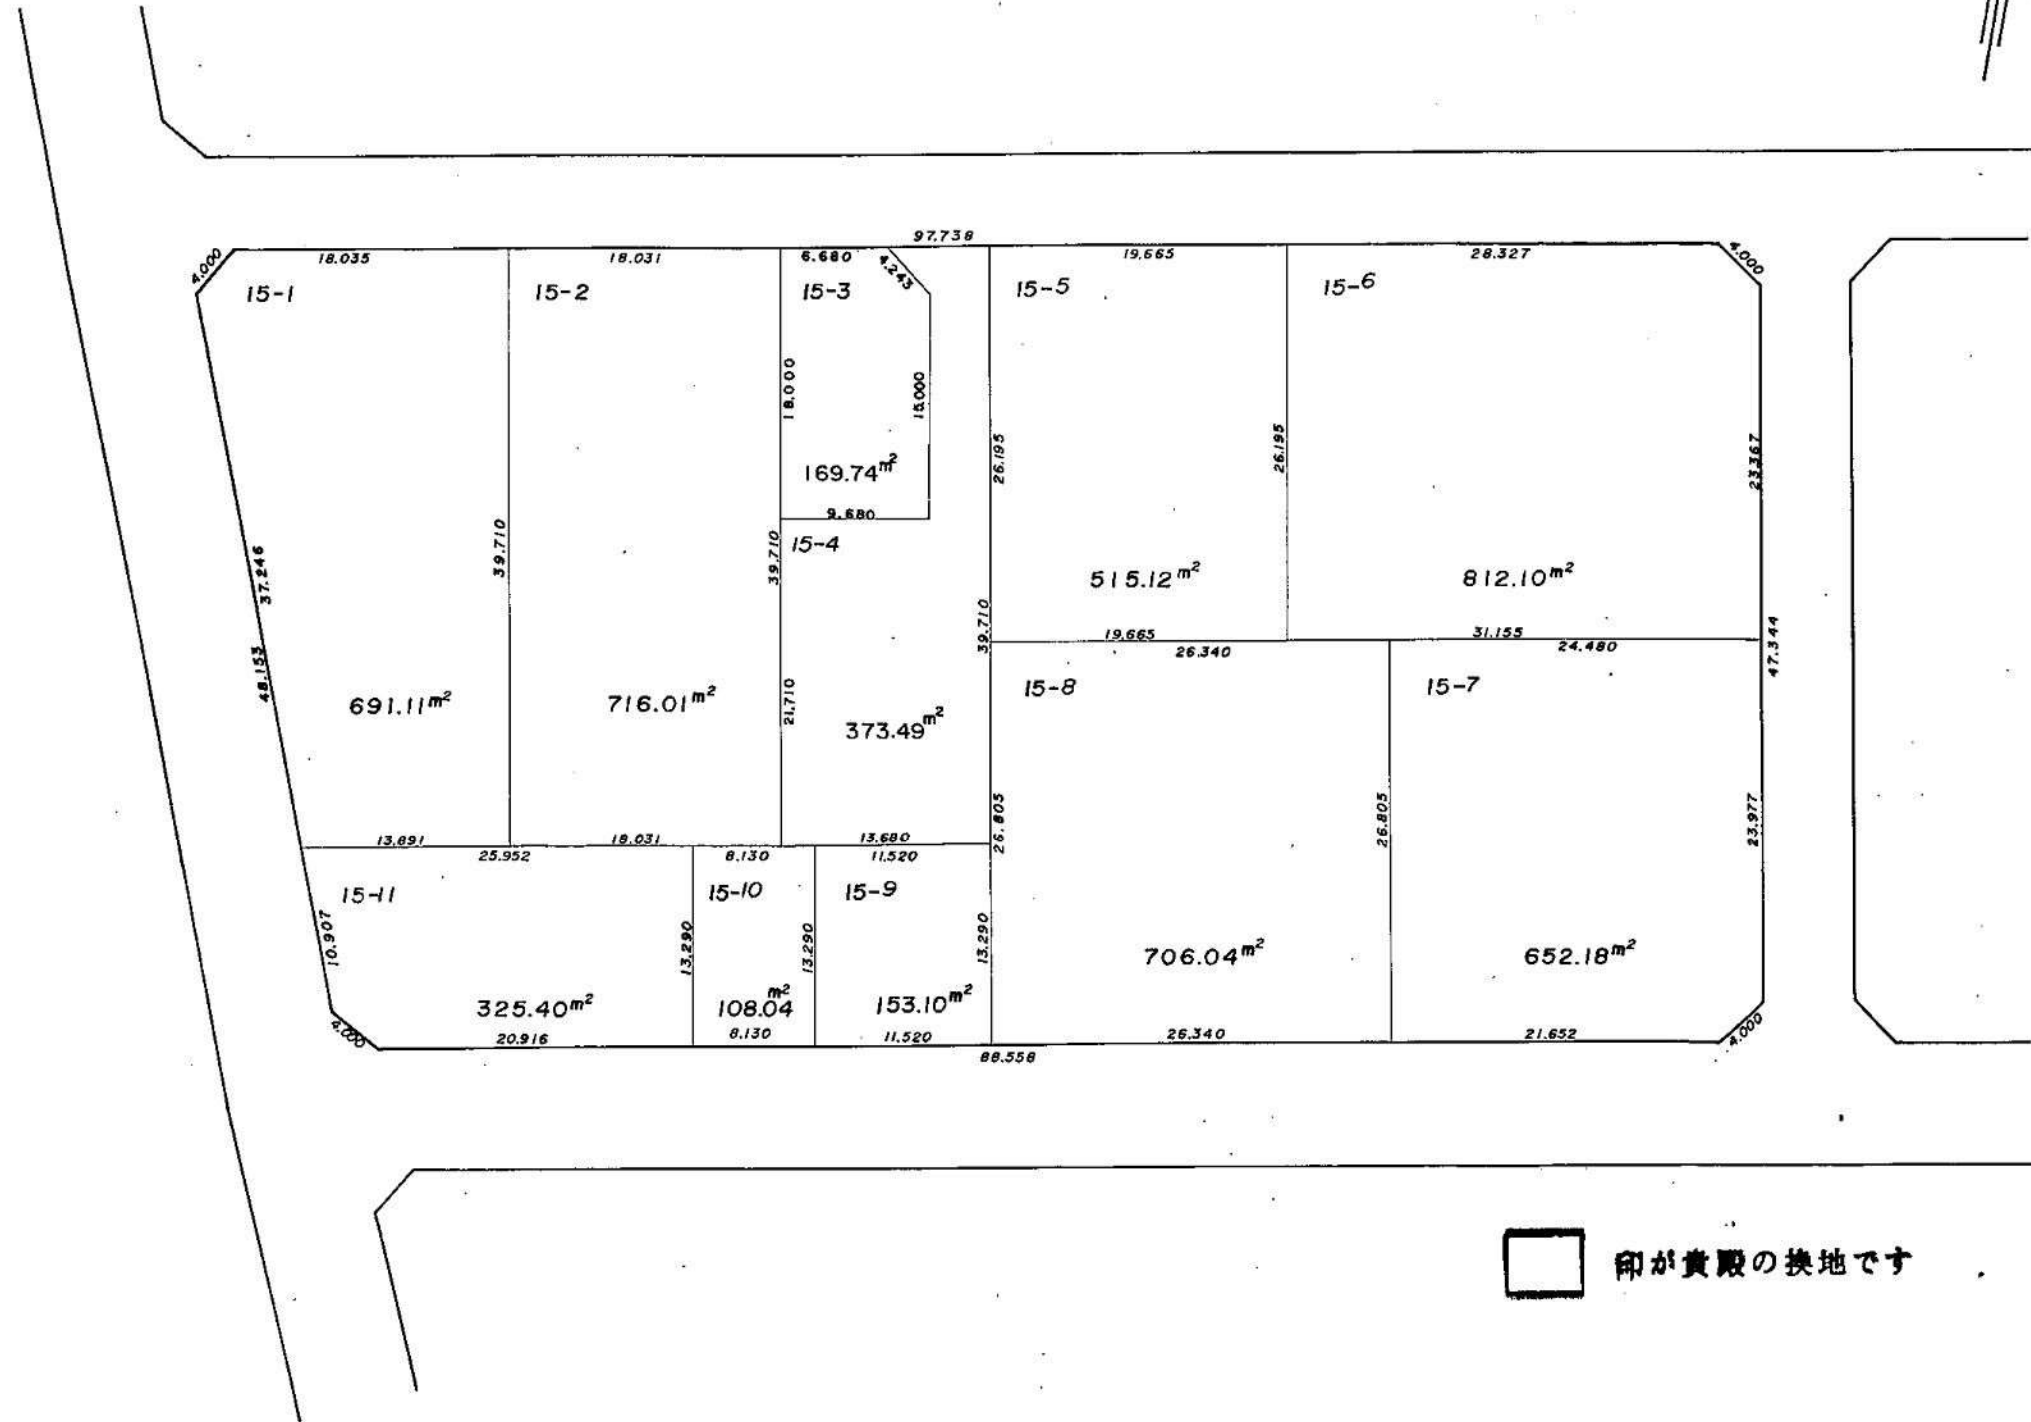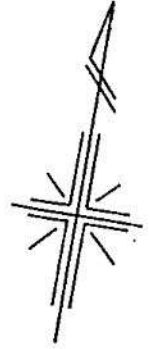



印が貴殿の換地です

換地図

58

S=1:500

蒲生西町二丁目

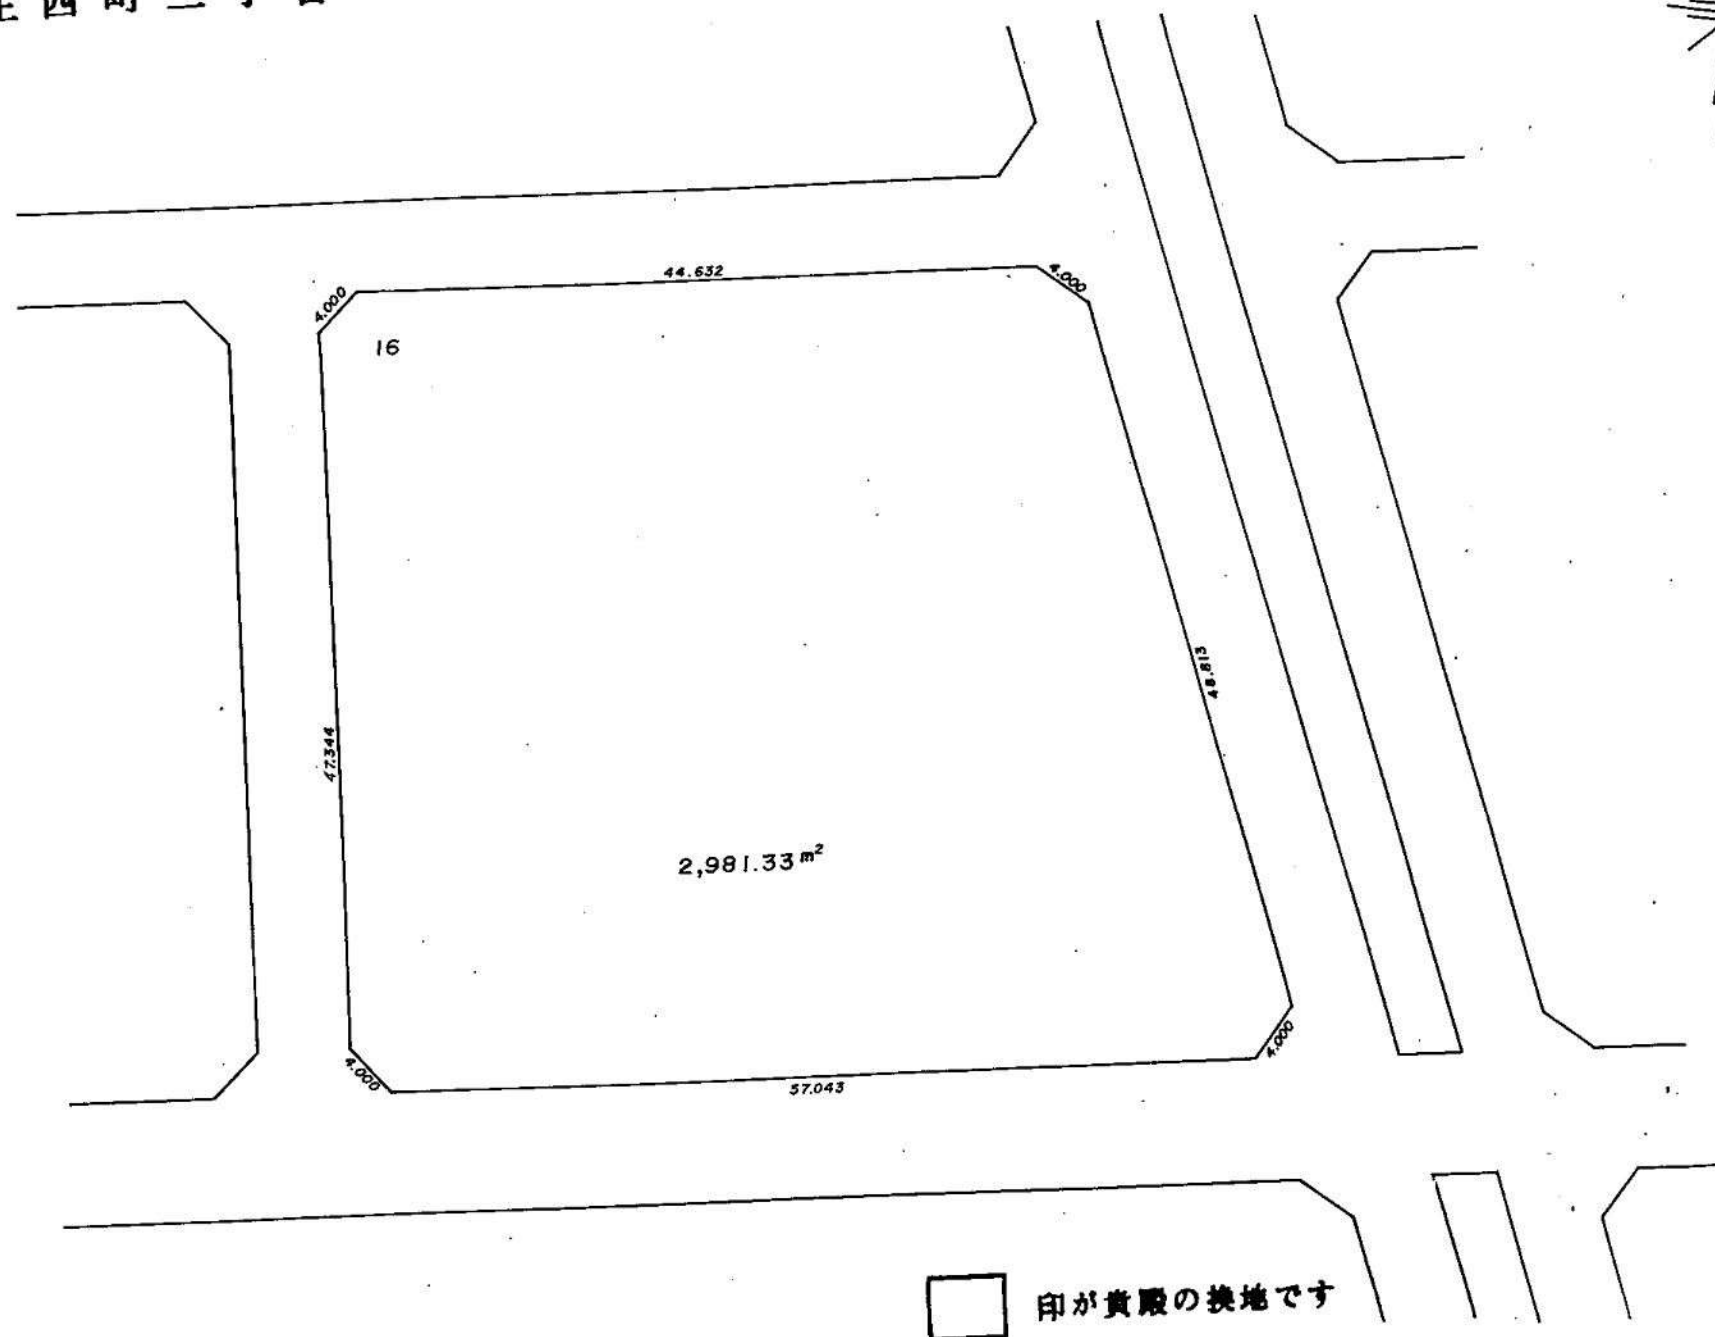
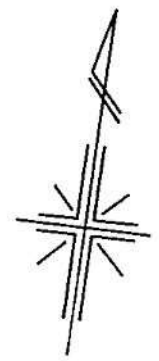


換地図

S=1:500

蒲生西町二丁目

56

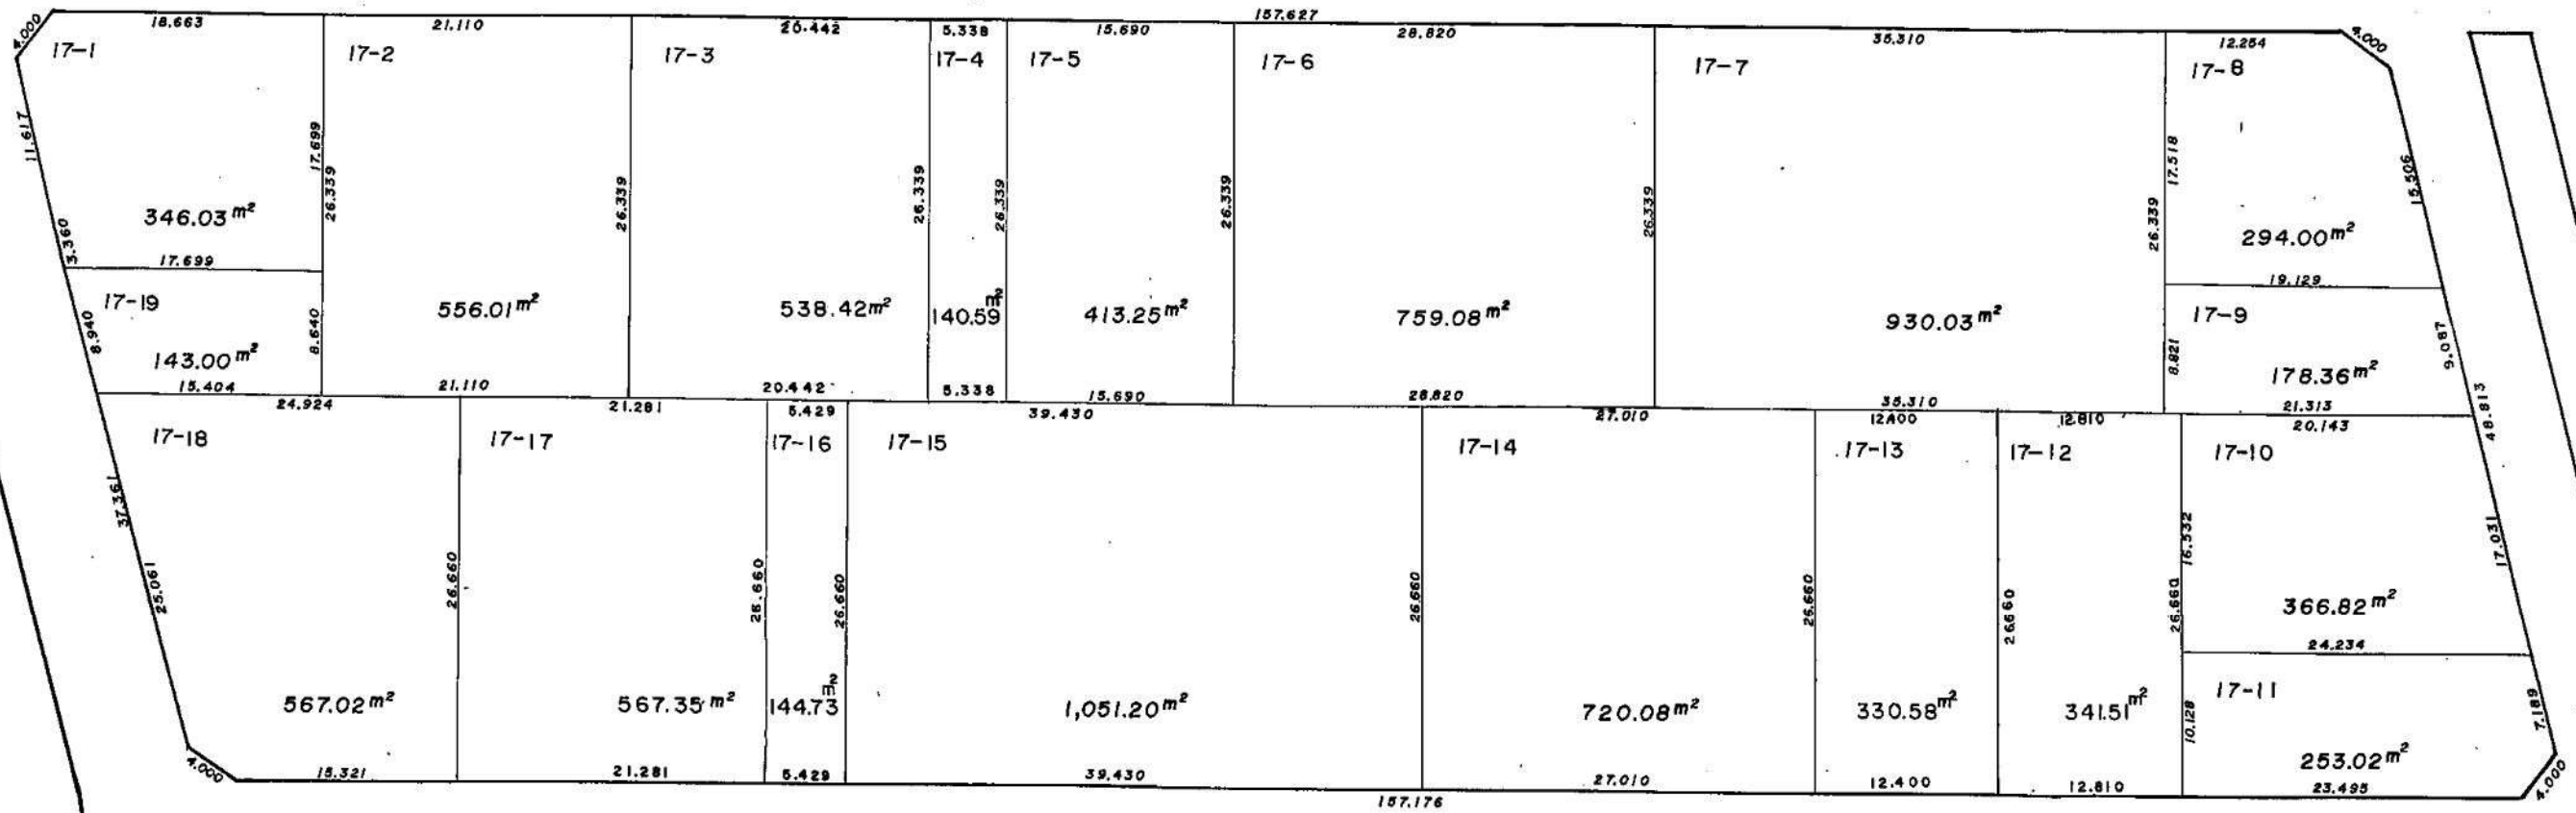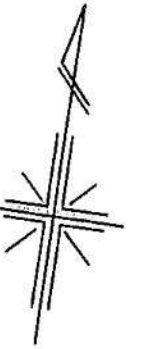



印が貴殿の換地です

換地 図

S=1:500

蒲生西町二丁目

55

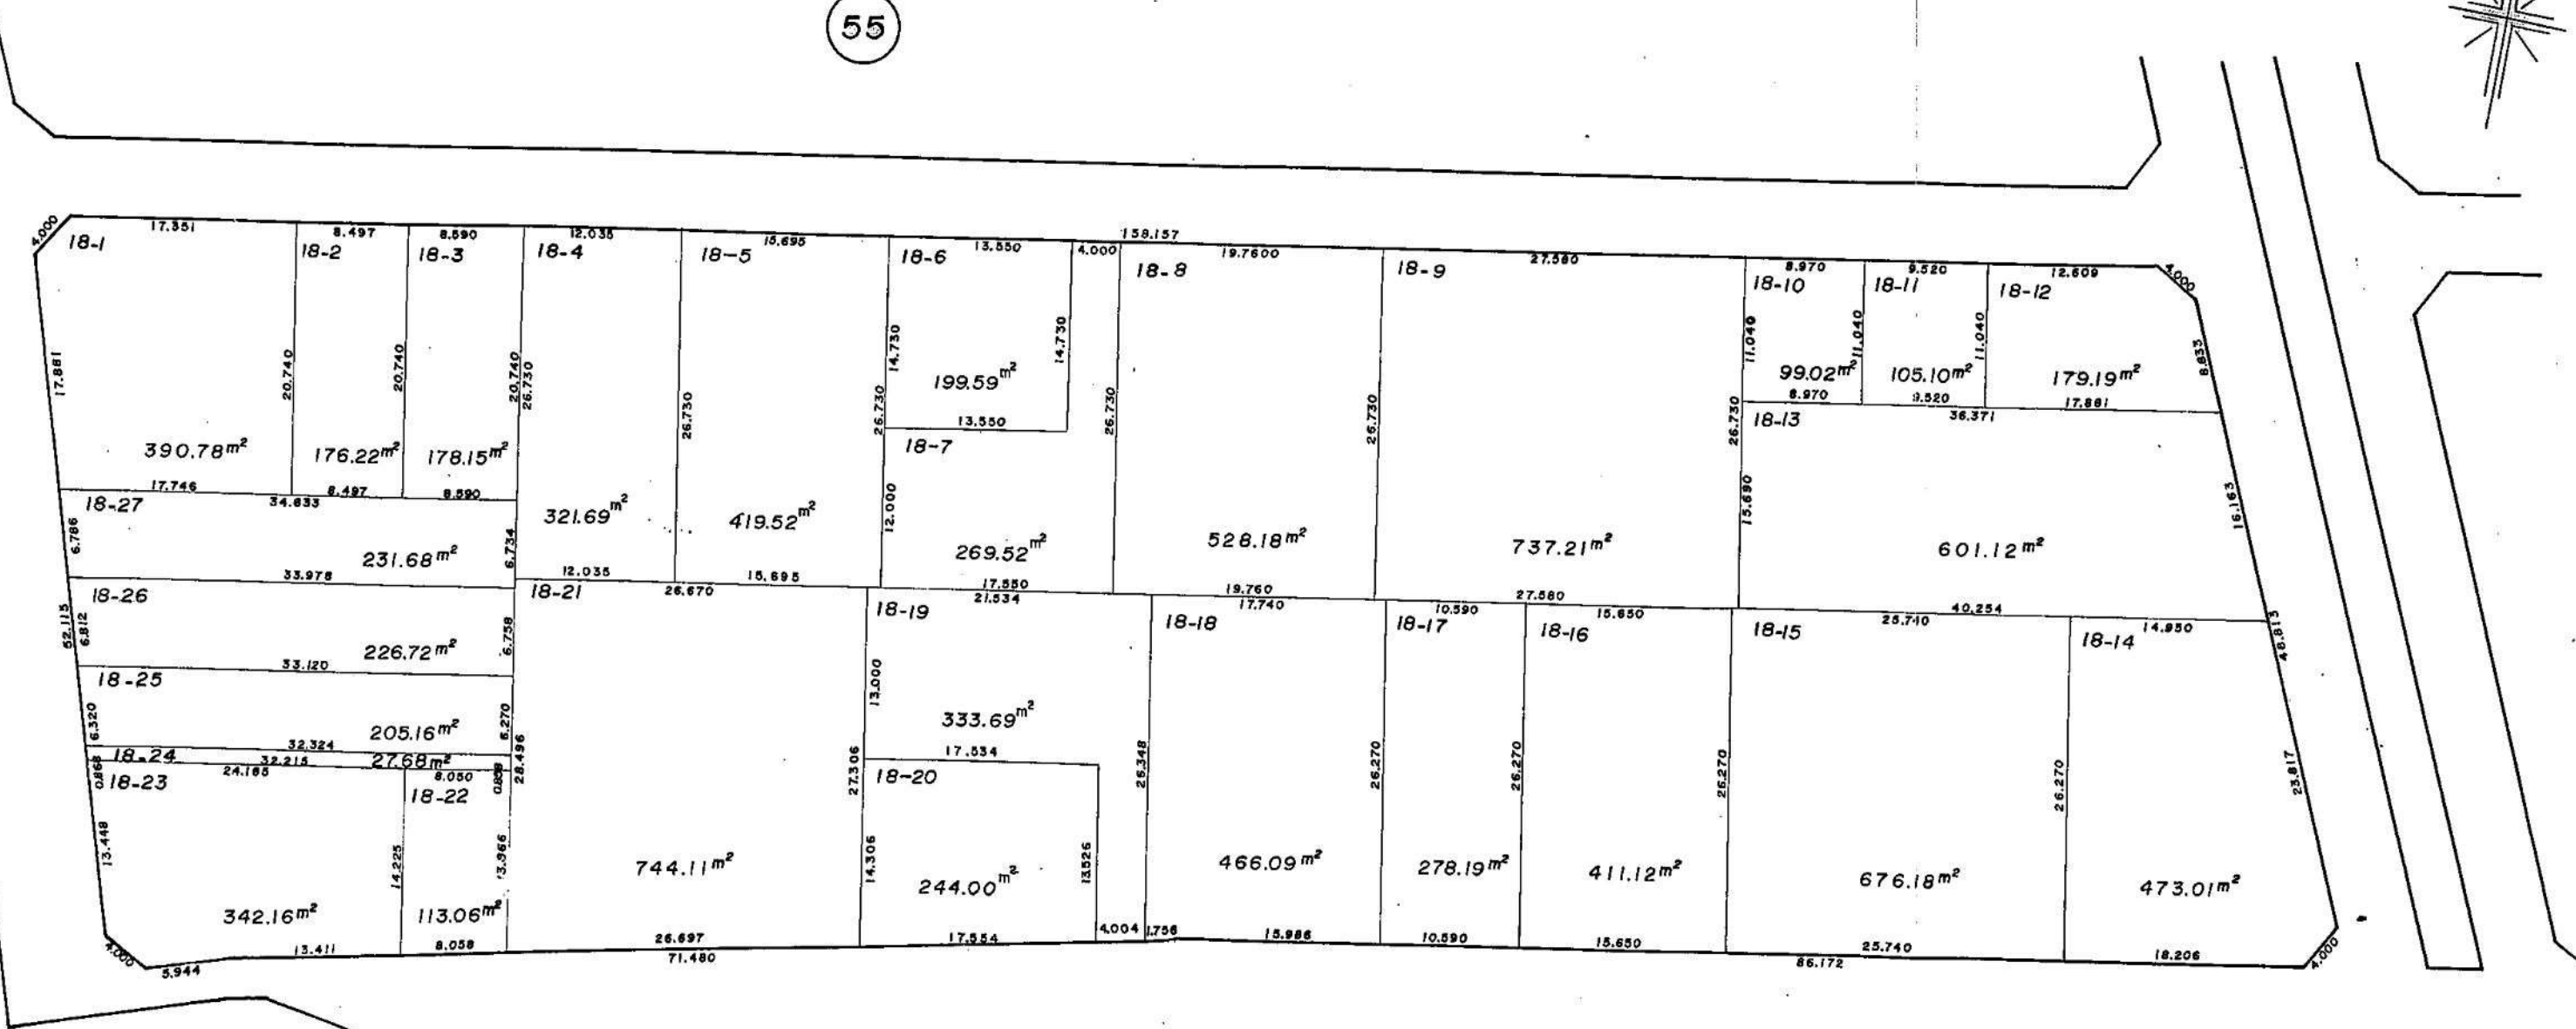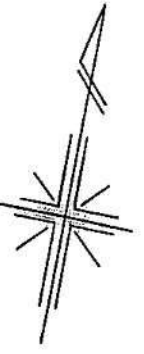



印が貴殿の換地です

換地図

S=1:500

53-1

蒲生西町二丁目

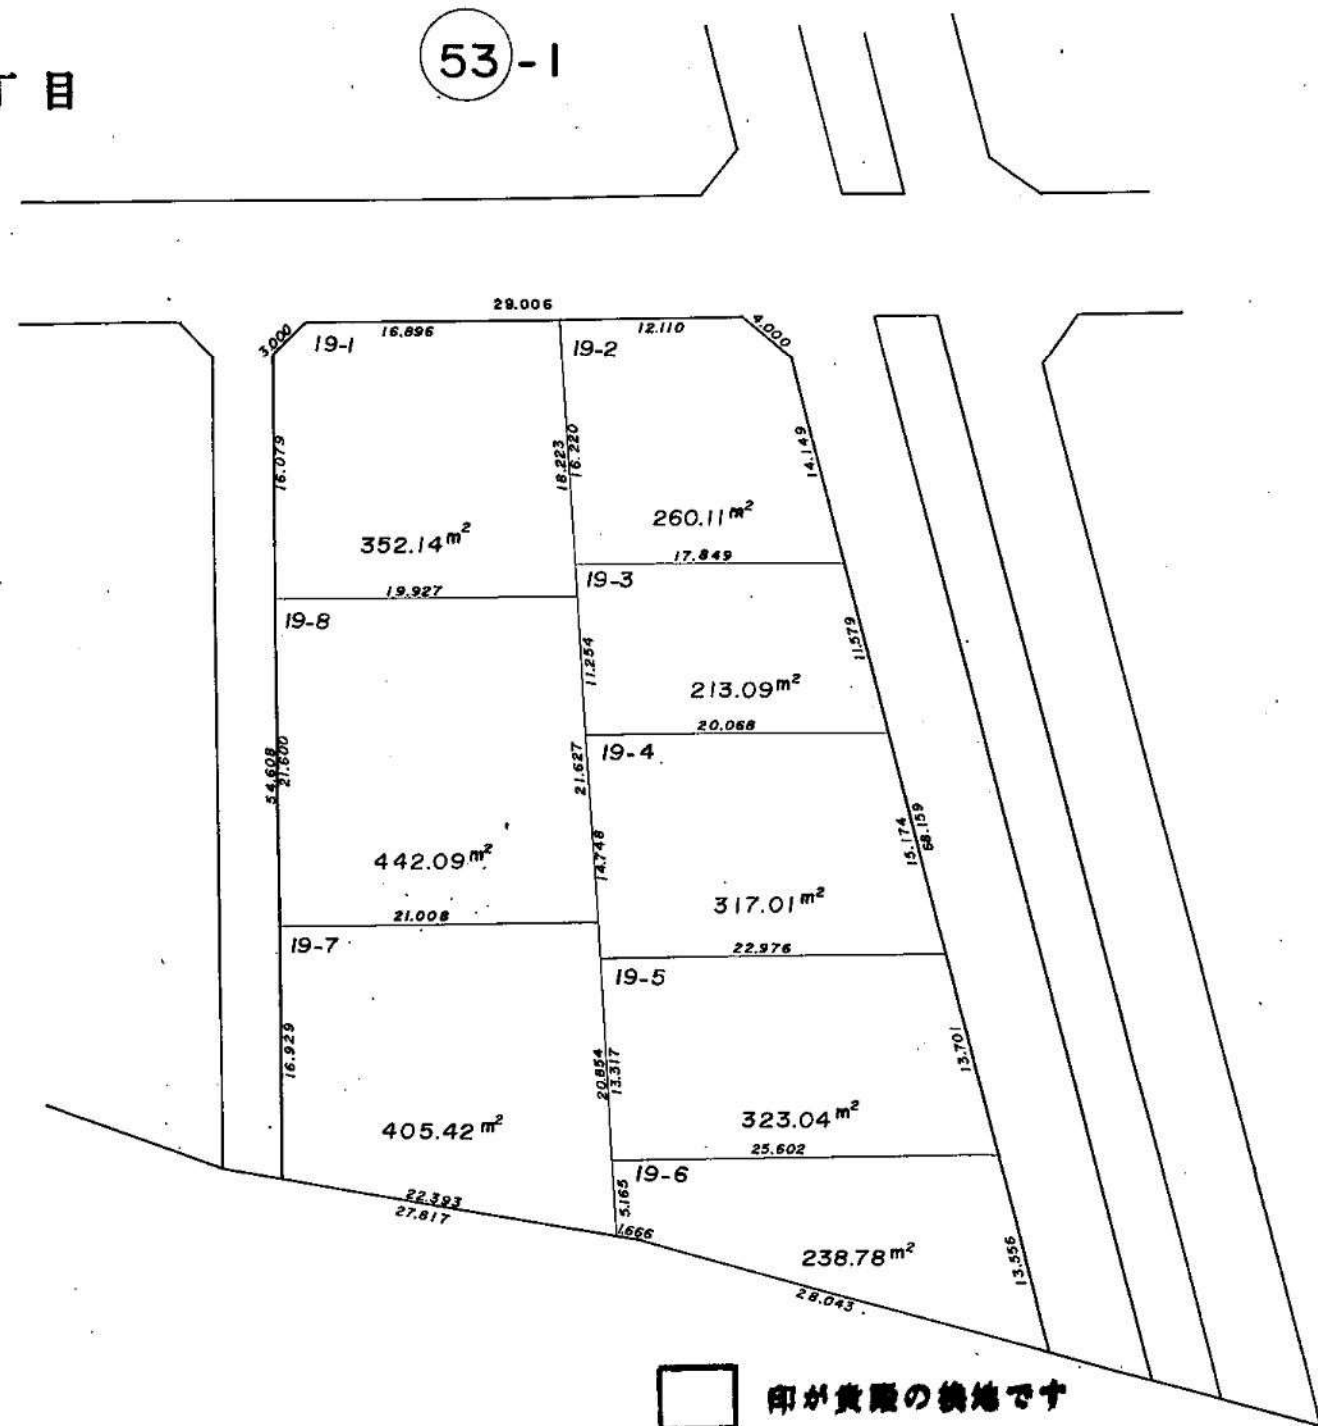
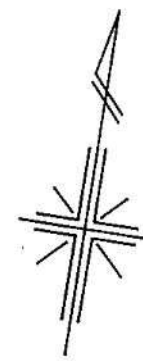


換地図

53-2

S=1:500

蒲生西町二丁目

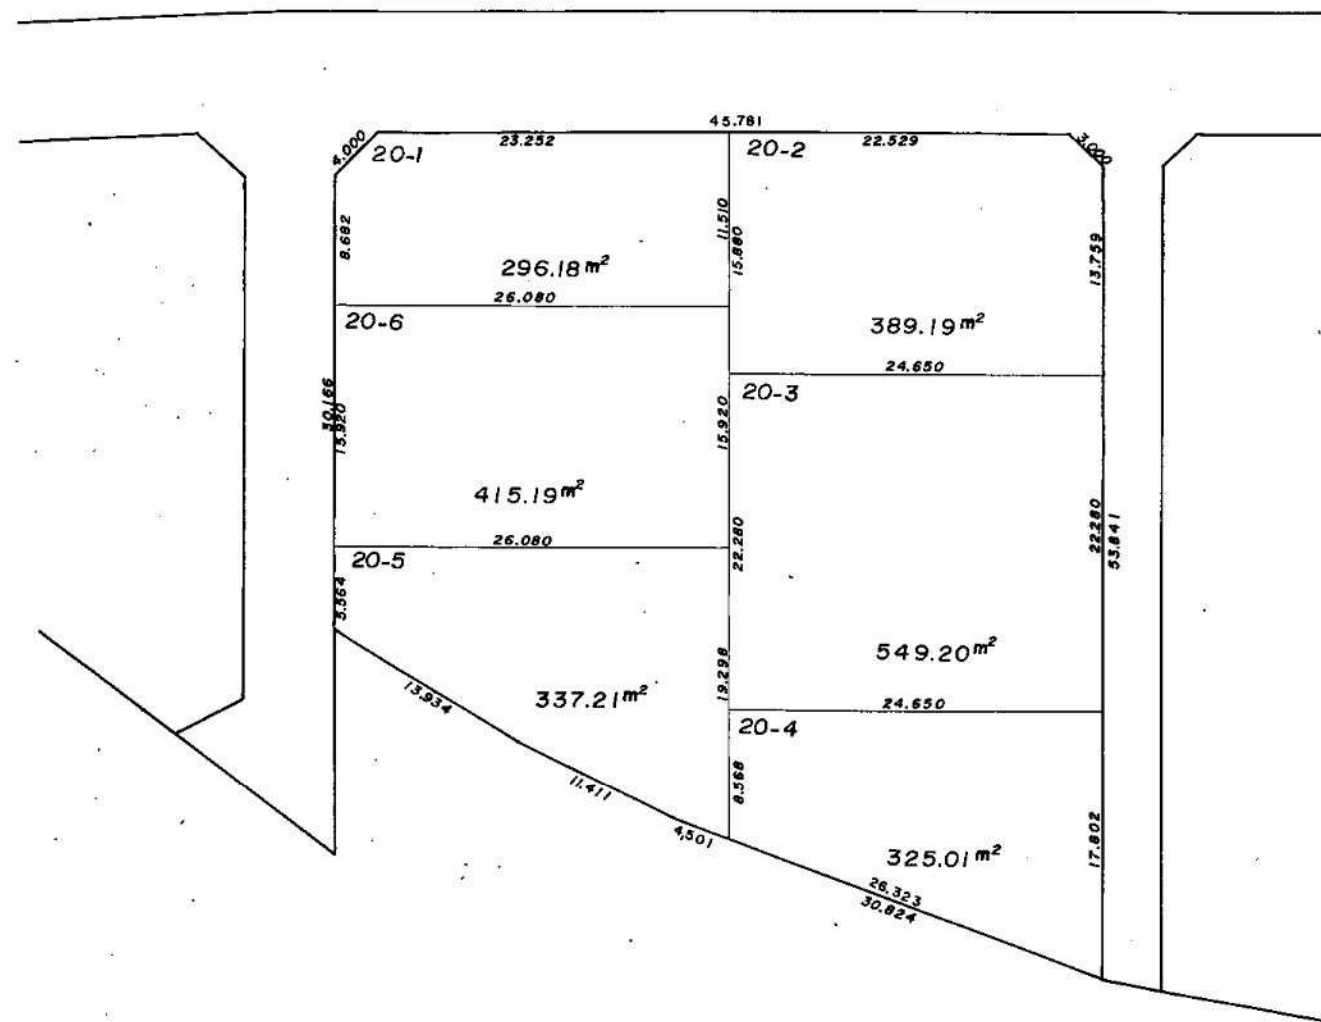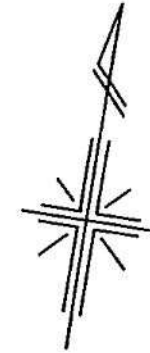



印が貴殿の換地です

換地図

S=1:500

54

蒲生西町二丁目

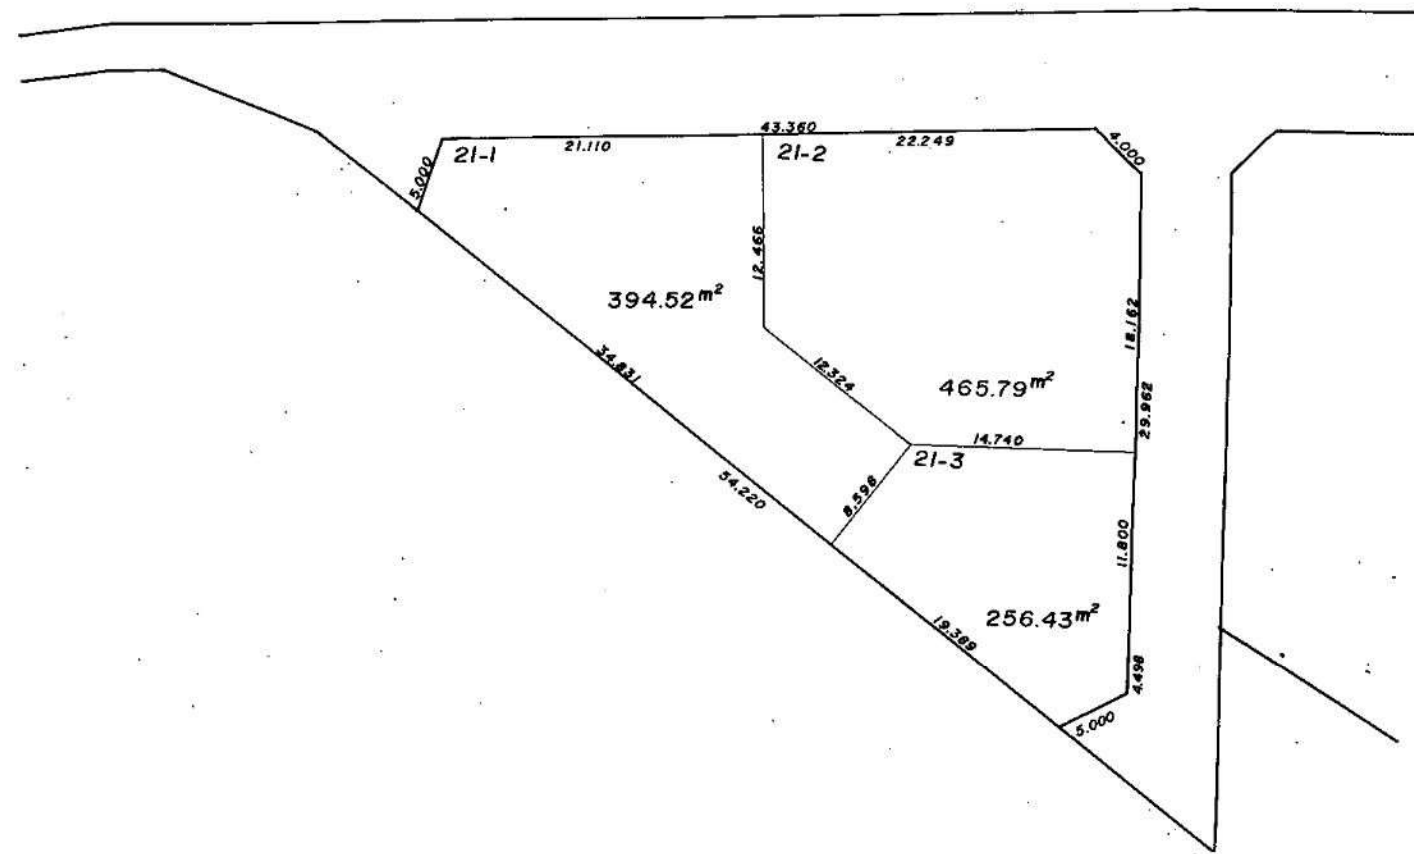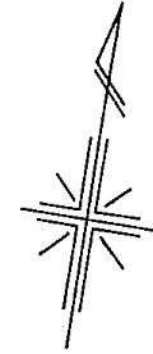

印が貴殿の換地です